ლიბერთი ბანკი

საგადახდო დავალება # 1124740288

19 დეკემბერი 2016 წელი

გადამხდელის დასახელება:	თენგიზ ცუცქირიძე 62007005538 GEO		
გადამხდელის ანგარიში		GE94LB0015245015110400	
გადამხდელის ბანკი:	სს "ლიბერთი ბანკი"	ბანკის კოდი	LBRTGE22

GEL
432.20
თანხა სიტყვიერად
ოთხასოცდათორმეტი ლარი და 20 თეთრი

საბიუჯეტო გადახდა - ინფორმაცია გადასახადის გადამხდელზე

დასახელება:	თენგიზ ცუცქირიძე
საიდენტიფიკაციო კოდი:	62007005538

მიმღები დასახელება:	- ერთიანი საბიუჯეტო ანგარიში თბილისი		
მიმღების ანგარიში/სახაზინო კოდი:	300773090		
მიმღების ბანკი/ხაზინა	ქ.თბილისი, სახელმწიფო ხაზინა	ბანკის კოდი	TRESGE22
საიდენტიფიკაციო კოდი:			
გადახდის დანიშნულება:	AR1464992BP62007005538 თენგიზ ცუცქირიძე მოსაკრებელი მშენებლობის (გარდა განსაკუთრებული მნიშვნელობის, რადიაციული ან ბირთვ ;;-432.2		
დამატებითი ინფორმაცია:			
ხელმოწერა:			

ბანკის აღნიშვნები

შესრულების თარიღი:

ბანკში შემოსვლის თარიღი:
19-12-2016

ხელმოწერა:

შტამპის ადგილი

ბ.ა.

ლიბერთი ბანკი
LIBERTY BANK

შემოსავლის ორდერი # **84451623**

www.smartivi.ge
გადაიხადეთ ყველა ტიპის
გადასახადი Sმარტივით

თარიღი: 2016-12-19

ბანკის დასახელება: ნაძალადევის ფილიალი

სერვის ცენტრი: ნაძალადევის ს/ც 4

გადამხდელი: თენგიზ ცუცქირიძე; პ/ნ 62007005538

თანხა სიტყვიერად: ოთხასოცდათორმეტი ლარი და 20 თეთრი

დებეტი	GE46LB0076001005530000
კოდი	220101476
თანხა	432.20
ვალუტა	ლარი

მიმღები	აბონ. ნომერი	დამ. ინფორმაცია	თანხა	საკომისიო
არქიტექტურა საბიუჯეტო	AR1464992BP AR1464	62007005538;თენგიზ ცუცქირიძე; - ე	432.20	0.00
			432.20	0.00

გადამხდელი | ოპერატორი | კონტროლიორი | მოლარე

წინამდებარე დოკუმენტზე ხელმოწერით ვადასტურებ, რომ (ა) სრულად გავეცანი და ვეთანხმები სს "ლიბერთი ბანკის" კონფიდენციალურობისა და ინფორმაციის უსაფრთხოების პოლიტიკის პირობებს, რომელიც განთავსებულია ბანკის ვებ-გვერდზე http:www.libertybank.ge; (ბ) თანახმა ვარ საბანკო მომსახურების მიზნით ბანკმა განახორციელოს ჩემს შესახებ არსებული პერსონალური მონაცემების დამუშავება (რაც ასევე გულისხმობს ინფორმაციის მესამე პირებისთვის გადაცემას ან/და მათგან ინფორმაციის გამოთხოვას); (გ) ბანკი უფლებამოსილია კანონმდებლობით დადგენილი წესით, მრავალჯერადად საბანკო მომსახურების მიზნით და ამ მიზნის განსახორციელებლად საჭირო მოცულობით, მიიღოს სსიპ სახელმწიფო სერვისების განვითარების სააგენტოს ელექტრონული ბაზიდან, ბანკისათვის აუცილებელი, ჩემი პერსონალური მონაცემები.

ლევან სამხარაულის სახელობის
სასამართლო ექსპერტიზის ეროვნული ბიურო
LEVAN SAMKHARAULI NATIONAL FORENSICS BUREAU

საჯარო სამართლის იურიდიული პირი
LEGAL ENTITY OF PUBLIC LAW

№ 5004773716

01/09/2016 წ.

5004773716

შპს ალთენი-ს დირექტორს ბნ თენგიზ ცუცქირიძეს

(ქ. თბილისი. გურამიშვილის გამზ. 84)

თენგიზ,

ბატონო

ლევან სამხარაულის სახელობის სასამართლო ექსპერტიზის ეროვნული ბიურო, თქვენი მომართვის (ბიუროს 2016 წლის 25 ივლისის რეგისტრაციის N1005755616) საფუძველზე, გიგზავნით საინჟინრო ექსპერტიზის N005224216 დასკვნას.

დანართი:

ექსპერტის დასკვნა 03 ფურცლად;

პატივისცემით,

გიორგი თვაური
ბიუროს უფროსი

თბილისი 0162, ჭავჭავაძის გამზ. N84
ქუთაისი 4600, მესხის ქ. N5
ბათუმი , პ. მელიქიშვილის ქ. N102
(995 32) 2258484
info@expertiza.gov.ge

84 Chavchavadze ave., Tbilisi 0162
5 Meskhi str., Kutaisi 4600
102 P. Melikishvili str., Batumi
(995 32) 2258484
info@expertiza.gov.ge

005224216

ექსპერტის დასკვნა № 005224216

გაფრთხილება

კირიაკ ზავრიევის სამშენებლო მექანიკის, სეისმომედეგობის და საინჟინრო ექსპერტიზის ცენტრი ს(დეპარტამენტი) უფროსის მიერ განმემარტა ექსპერტის უფლება-მოვალეობები, რაც გათვალისწინებულია საქართველოს სამოქალაქო საპროცესო კოდექსის 168-ე და საქართველოს სისხლის სამართლის საპროცესო კოდექსის 51-ე და 52-ე მუხლებით. ამასთან, ცრუ ჩვენების, ყალბი დასკვნის, საექსპერტო კვლევის ობიექტის დაუცველობისათვის სისხლისსამართლებრივი პასუხისმგებლობის შესახებ გაფრთხილებული ვარ საქართველოს სისხლის სამართლის კოდექსის 370-ე მუხლის შესაბამისად.

ექსპერტიზის ჩატარების საფუძველი

ექსპერტიზის სახეობა: საინჟინრო ექსპერტიზა

დამნიშნავი :

ორგანიზაცია: შპს ალთენი

თანამდებობა: დირექტორი

მისამართი: ქ. თბილისი. გურამიშვილის გამზ. 84

სახელი და გვარი: თენგიზ ცუცქირიძე

საფუძველი: განცხადება

შემსრულებელი ექსპერტები :

გიორგი გოგია / კირიაკ ზავრიევის სამშენებლო მექანიკის, სეისმომედეგობის და საინჟინრო ექსპერტიზის ცენტრი (დეპარტამენტი)ს საინჟინრო ექსპერტიზის სამმართველოს ექსპერტი, სპეციალობით მუშაობის 7 წლის სტაჟით.

ექსპერტიზის წინაშე დასმული კითხვები

ბატონო გიორგი წარმოგიდრენთ შ.პ.ს. „ალთენი“-ს გაზ გასამართი სადგურის გენერალურ გეგმას. გთხოვთ მოგვცეთ დასკვნა გენგეგმასე არსებული შენობა-ნაგებობების და დისპენსერების განლაგებით ნორმებით დადგენილი შეზღუდვის რადიუსები და შესზუდვის არეალები აკმაყოფილებს თუ არა NFPA 52 -ის 8.4.2.8 პუნქტის მოთხოვნებს.

შემოსვლის თარიღი: 25.07.2016წ.

გასვლის თარიღი: 01.09.2016წ

დასკვნა

ქ. თბილისში, გურამიშვილის გამზ. N84 აირსავსები საკომპრესორო საპროექტო მდებარეობა (დისპენსერების ობიექტებიდან დაშორების მანძილები) აყმაყოფილებს NFPA 52 სტანდარტს 8.4.2.8 პუნქტის მოთხოვნებს.

გიორგი გოგია

გამოკვლევა

როგორც წარმოდგენილი განცხადებიდან ირკვევა გამოსაკვლევი ობიექტი წარმოადგენს ქ. თბილისში, გურამიშვილის გამზ. N84 აირსავსები საკომპრესორო სადგურის პროექტი.
ჩემს მიერ შესწავლილი იქნა ზემოაღნიშნული პროექტი და შედარებული იქნა NFPA 52, 2010 წლის გამოშვებულ სტანდარტს (National Fire Protection Association).
NFPA 52 CNG (შეკუმშული ბუნებრივი აირის) საკომპრესორო გაზგასამართი სადგურისთვის მოთხოვნები:
8.4 System Siting.
8.4.2.8 During outdoor fueling operations, the point of transfer shall be located at least 10 ft (3 m) from any important building, mobile home, public sidewalk, highway, street, or road and at least 3 ft (1 m) from storage containers.

Exception: The point of transfer shall be permitted to be located at a lesser distance from buildings or walls constructed of concrete or masonry materials or of other material having a fire resistance rating of at least 2 hours, but at least 10 ft (3 m) from any building openings.
თავი 8. შეკუმშული ბუნებრივი აირის კომპრესირების, დამუშავების, შენახვის და დისპენსირების სისტემები

8.4 სისტემის მდებარეობის შერჩევა

8.4.2.8 ღია ადგილას საწვავით ავსების ოპერაციების დროს, გადმოცლის წერტილი უნდა მდებარეობდეს არანაკლებ 10 ფუტის (3 მ) მანძილზე ნებისმიერი მნიშვნელოვანი შენობიდან, გადასატანი სახლიდან, საჯარო დანიშნულების ტროტუარიდან, მაგისტრალიდან, გზიდან, ქუჩიდან და არანაკლებ 3 ფუტის (1 მ) მანძილზე საცავი კონტეინერებიდან.

გამონაკლისი: გადმოცლის წერტილი შეიძლება დაშვებული იყოს უფრო ნაკლებ მანძილზე შენობებიდან ან კედლებიდან, რომლებიც აშენებულია ბეტონისგან ან სამშენებლო მასალისგან, რომელსაც გააჩნია მინიმუმ ორი საათის ცეცხლგამძლეობა, მაგრამ მინიმუმ 10 ფუტის (3 მ) მანძილზე შენობის შესასვლელებისგან.

წარმოდგენილი პროექტის და NFPA 52 2010 წლის გამოშვებულ სტანდარტს შედარებით ირკვევა რომ ქ. თბილისში, გურამიშვილის გამზ. N84 აირსავსები საკომპრესორო საპროექტო მდებარეობა (დისპენსერების ობიექტებიდან დაშორების მანძილები) აყმაყოფილებს NFPA 52 სტანდარტს 8.4.2.8 პუნქტის მოთხოვნებს.

გიორგი გოგია

გამოყენებული მასალები

საკომპრესორო გაზგასამართი სადგურის პროექტი
NFPA 52, 2010 წლის გამოშვებულ სტანდარტი (თარგმანით)

ექსპერტის დასკვნა ტექნიკური წესით გადაამოწმა: კახაბერ კახელი

ექსპერტის დასკვნა ადმინისტრაციული წესით გადაამოწმა: კახაბერ კახელი

გენგეგმა
უსაფრთხოების არეალები
მ 1:200

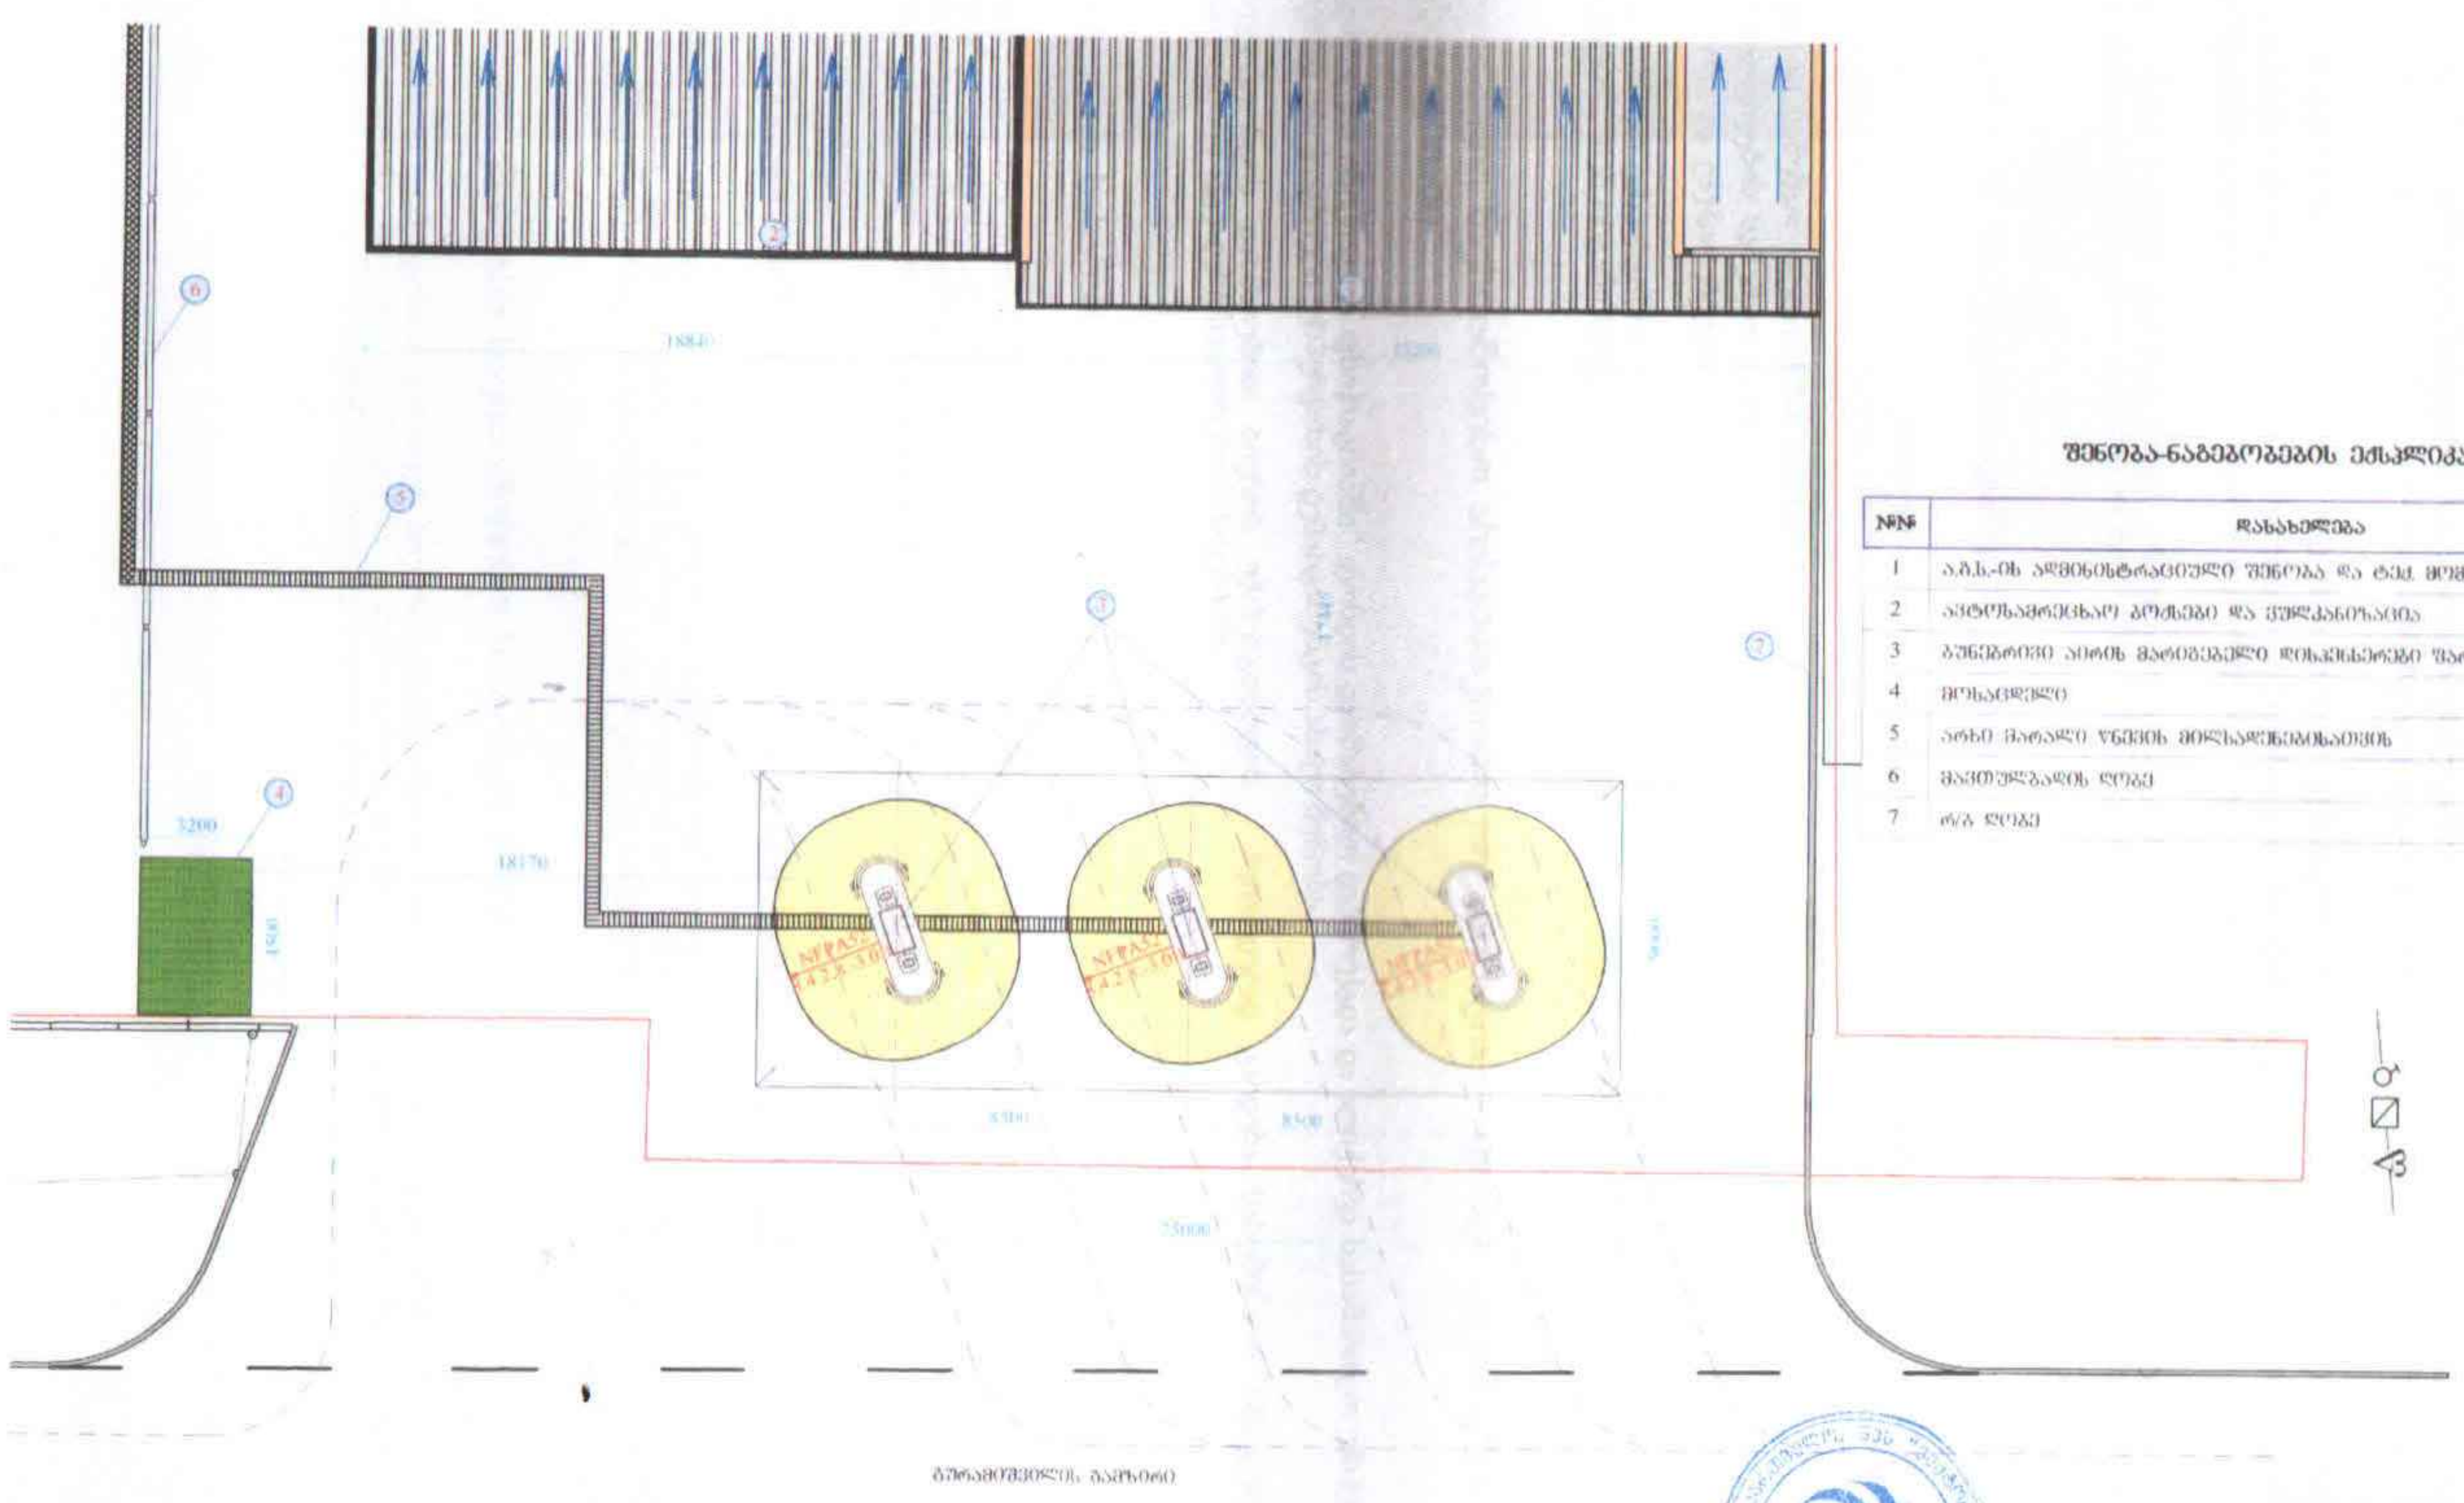

შენობა-ნაგებობების ექსპლიკაცია

№№	დასახელება
1	ა.გ.ს.-ის ადმინისტრაციული შენობა და ტექ. მომსახურების ბოქსები
2	ავტოსამრეცხაო ბოქსები და ვულკანიზაცია
3	ბუნებრივი აირის მარიგებელი დისპენსერები ფარდულის ქვეშ
4	მოსაცდელი
5	არხი მაღალი წნევის მილსადენებისათვის
6	მავთულბადის ღობე
7	რ/ბ ღობე

შ.პ.ს. „ვექტორი“			დამკვეთი: „გიორგი ცეცხლიძე“ დაკვეთა: №120
დირექტორი		ქ. კურტანიძე	ქ. თბილისი, გლდანი-ნაძალადევის რაიონი, გურამიშვილის გამზ. №84, აირსავსები საკომპრესორო სადგური
დამპროექტებელი		ა. მჭედლიანი	
შეასრულა		დ. გოთაძე	გენგეგმა
შეამოწმა		ა. მჭედლიანი	უსაფრთხოების არეალები
ინვენტარის №36		თარიღი: 2016წ	მასშტაბი: 1:200 / ფურცელი: №1