საქართველოს
ქ. თბილისის მერია
სსიპ თბილისის არქიტექტურის სამსახური

ქ. თბილისი, ც. დადიანის, მახალდიანის და ხიმშიაშვილის ქუჩების გადაკვეთა,
მიწის ნაკვეთების
გ ე გ მ ა

სამსახურის უფროსი
/გ. გოგოლაშვილი/.

სიტუაციური სქემა
მ 1:2000



მიწის ნაკვეთის გამოყენების პირობების მომზადების განყოფილება		
განყოფილების უფროსი:		
მთავარი სპეციალისტი:		
საინვესტიციო განყოფილება		
განყოფილების უფროსი:		
მთავარი სპეციალისტი:		
მიწის ნაკვეთის ფუნქცია და ქალაქმშენებლობითი პირობების პარამეტრები		

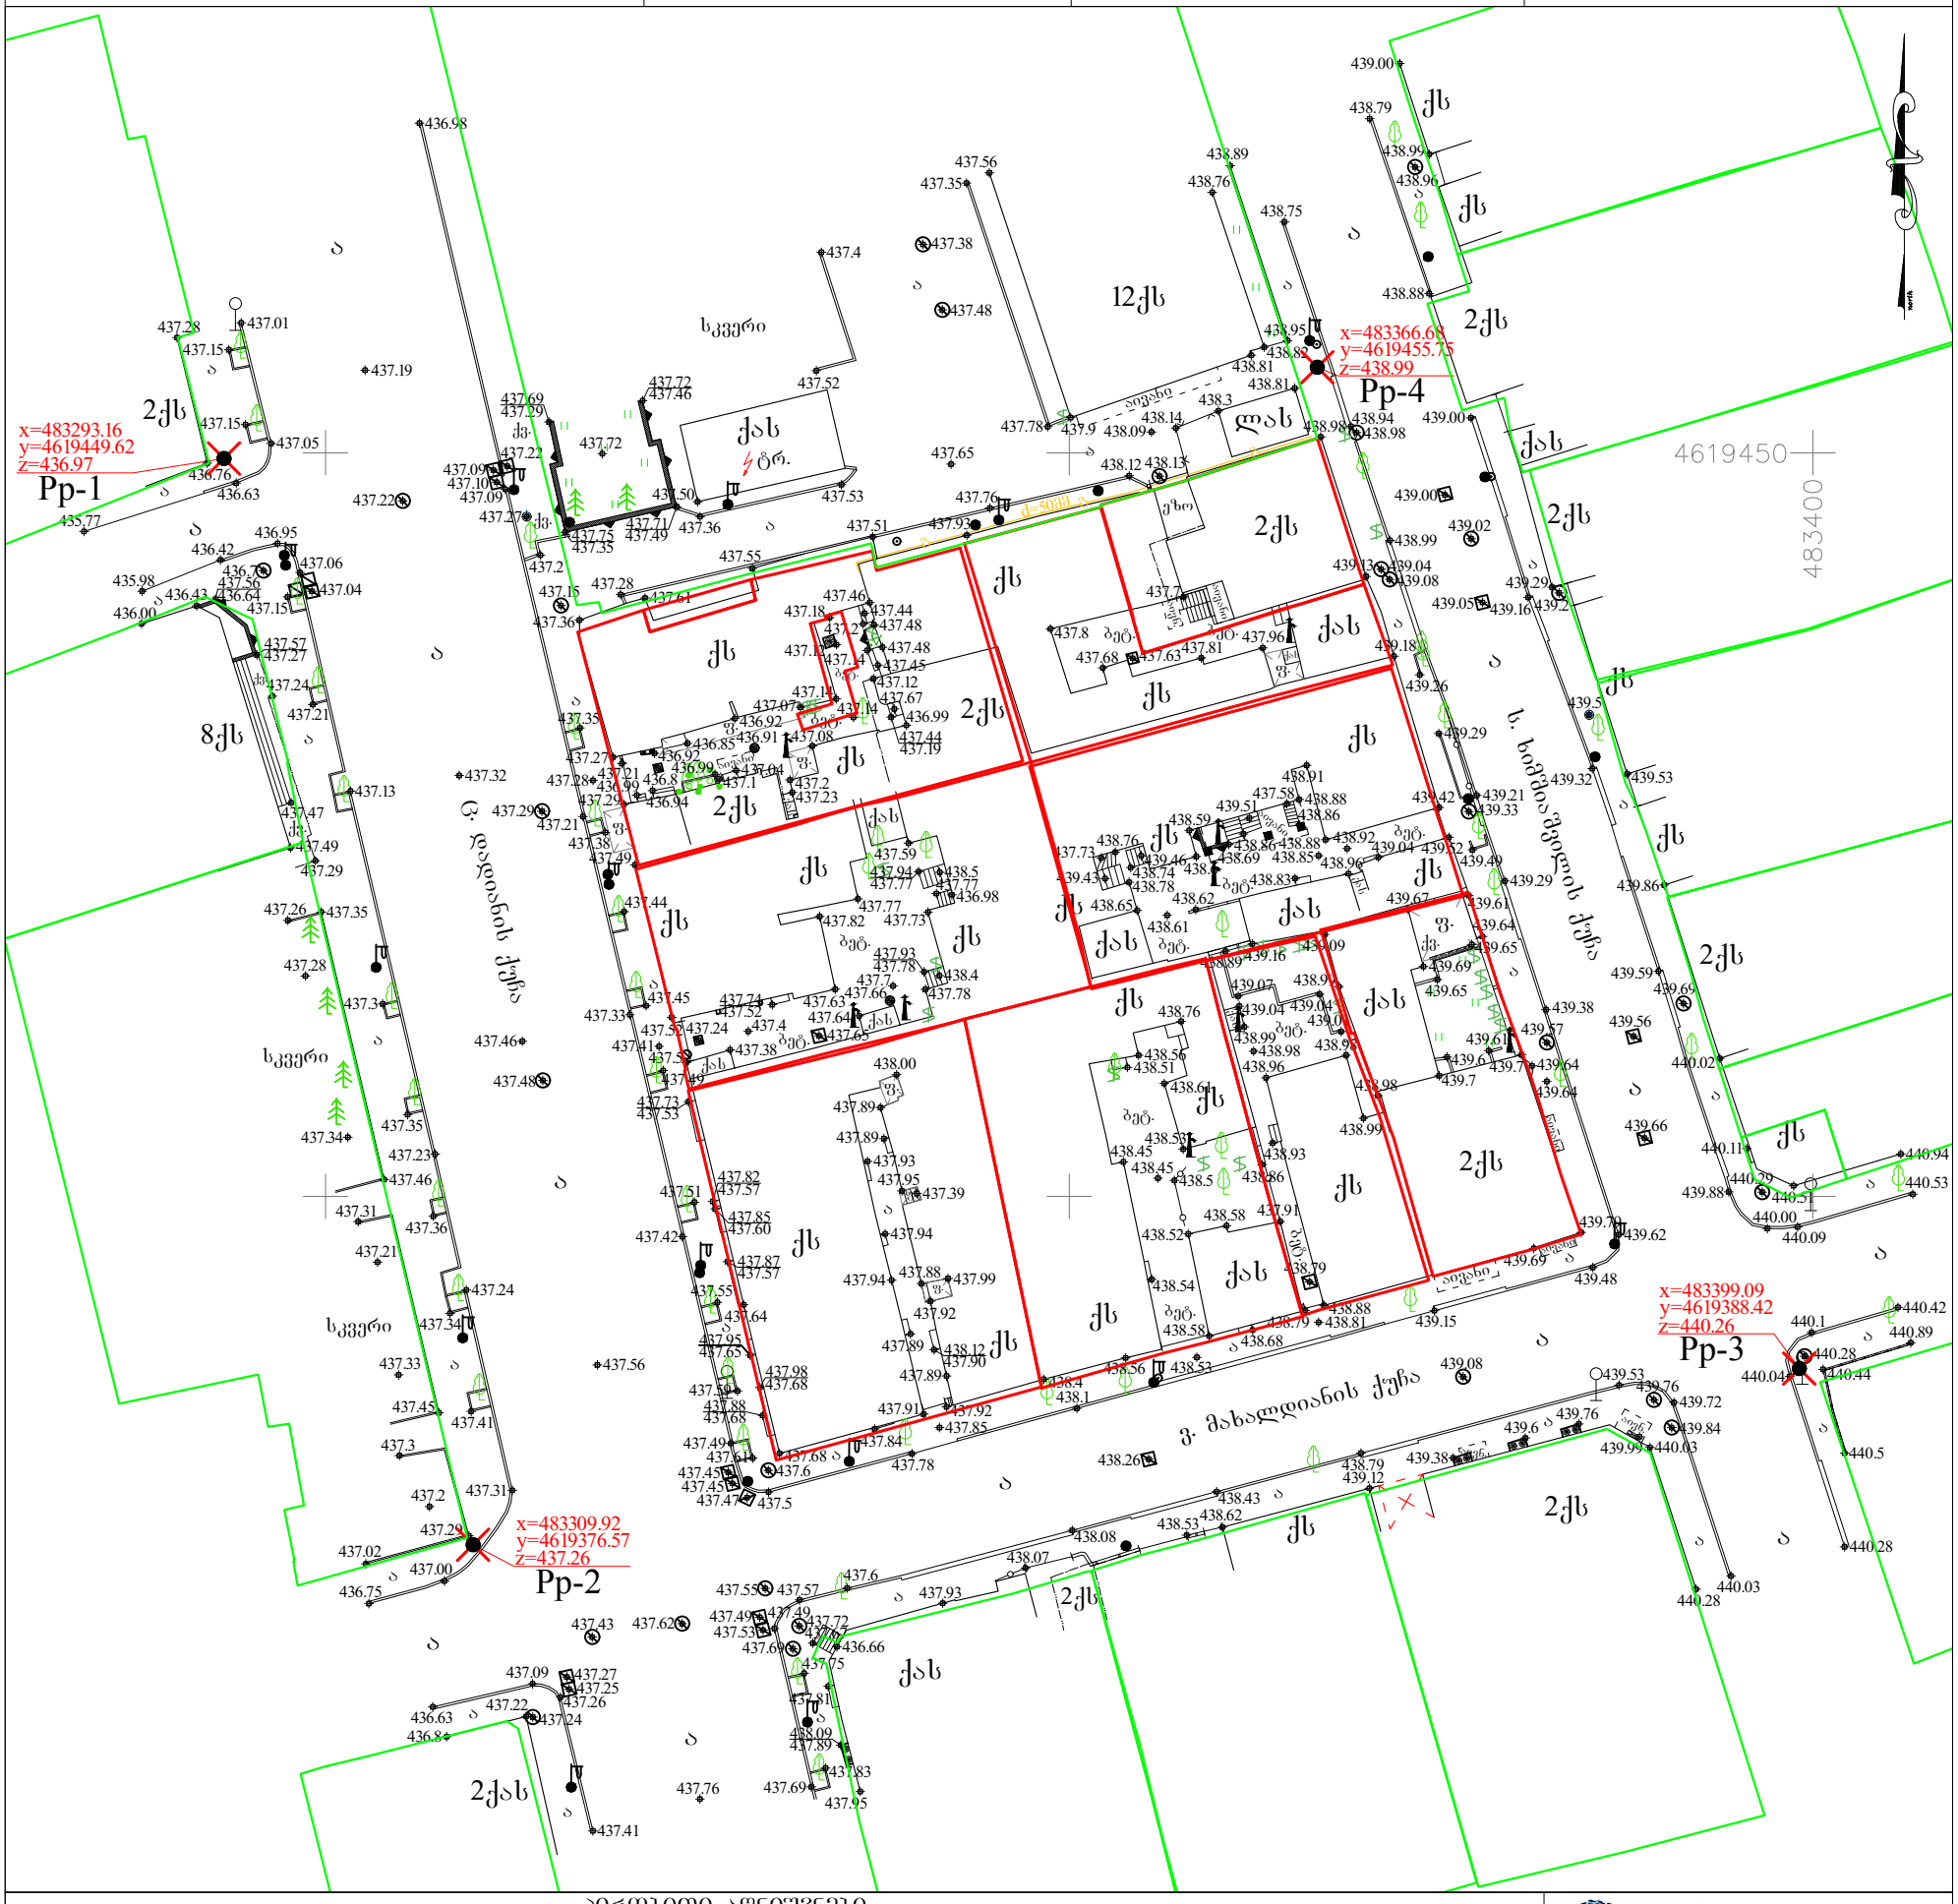

პირობითი აღნიშვნები

WGS 84–ის კოორდინატთა სისტემის UTM პროექცია

ქს საცხოვრებელი შენობა	ბორდიური	ბეტონის ღობე	მიწის ნაკვეთის საზღვარი
ქას არასაცხოვრებელი შენობა	ა ასფალტის გზა	მავთულბადის ღობე	მეზობლის მიწის ნაკვეთის საზღვარი
ფარდული	გრ. გრუნტის გზა	ბ გაზი	ხეები, პალმა, ბუჩქი
საბურავი საბური	რკინიგზა	წ წყალი	ბოძები
ნარგრავი დანარგული შენობა	221 მთავარი იზოჰიფსი იზოჰიფსი სიმაღლით	ნაყარი მიწა	განათების ელ. ბოძი
რეზ რეზერვუარი	ქვის ღობე	ჩამოჭრილი გრუნტი	ონკანი, სათვალთვალო ჭა
თხრილი	ტრ ტრანსფორმატორი, ელ. ქვესადგური	ლითონის ღობე	კონტურული ხაზი
			ქარსაცავი ზოლი
			ცოცხალი ღობე
			ანძა, ანტენა

თბილისი ჯგუფი ბარნოვის ქ. №71
info@tbilisigroup.ge 322 40 06 60

დირექტორი	ნ. ჭეიშვილი
ახმა	ვ. ჯიქიძე
დახაზა	ა. კოიოლიაკო
მ 1:500	2015წ.