
ფასადი 12-6 ღერძების მიხედვით

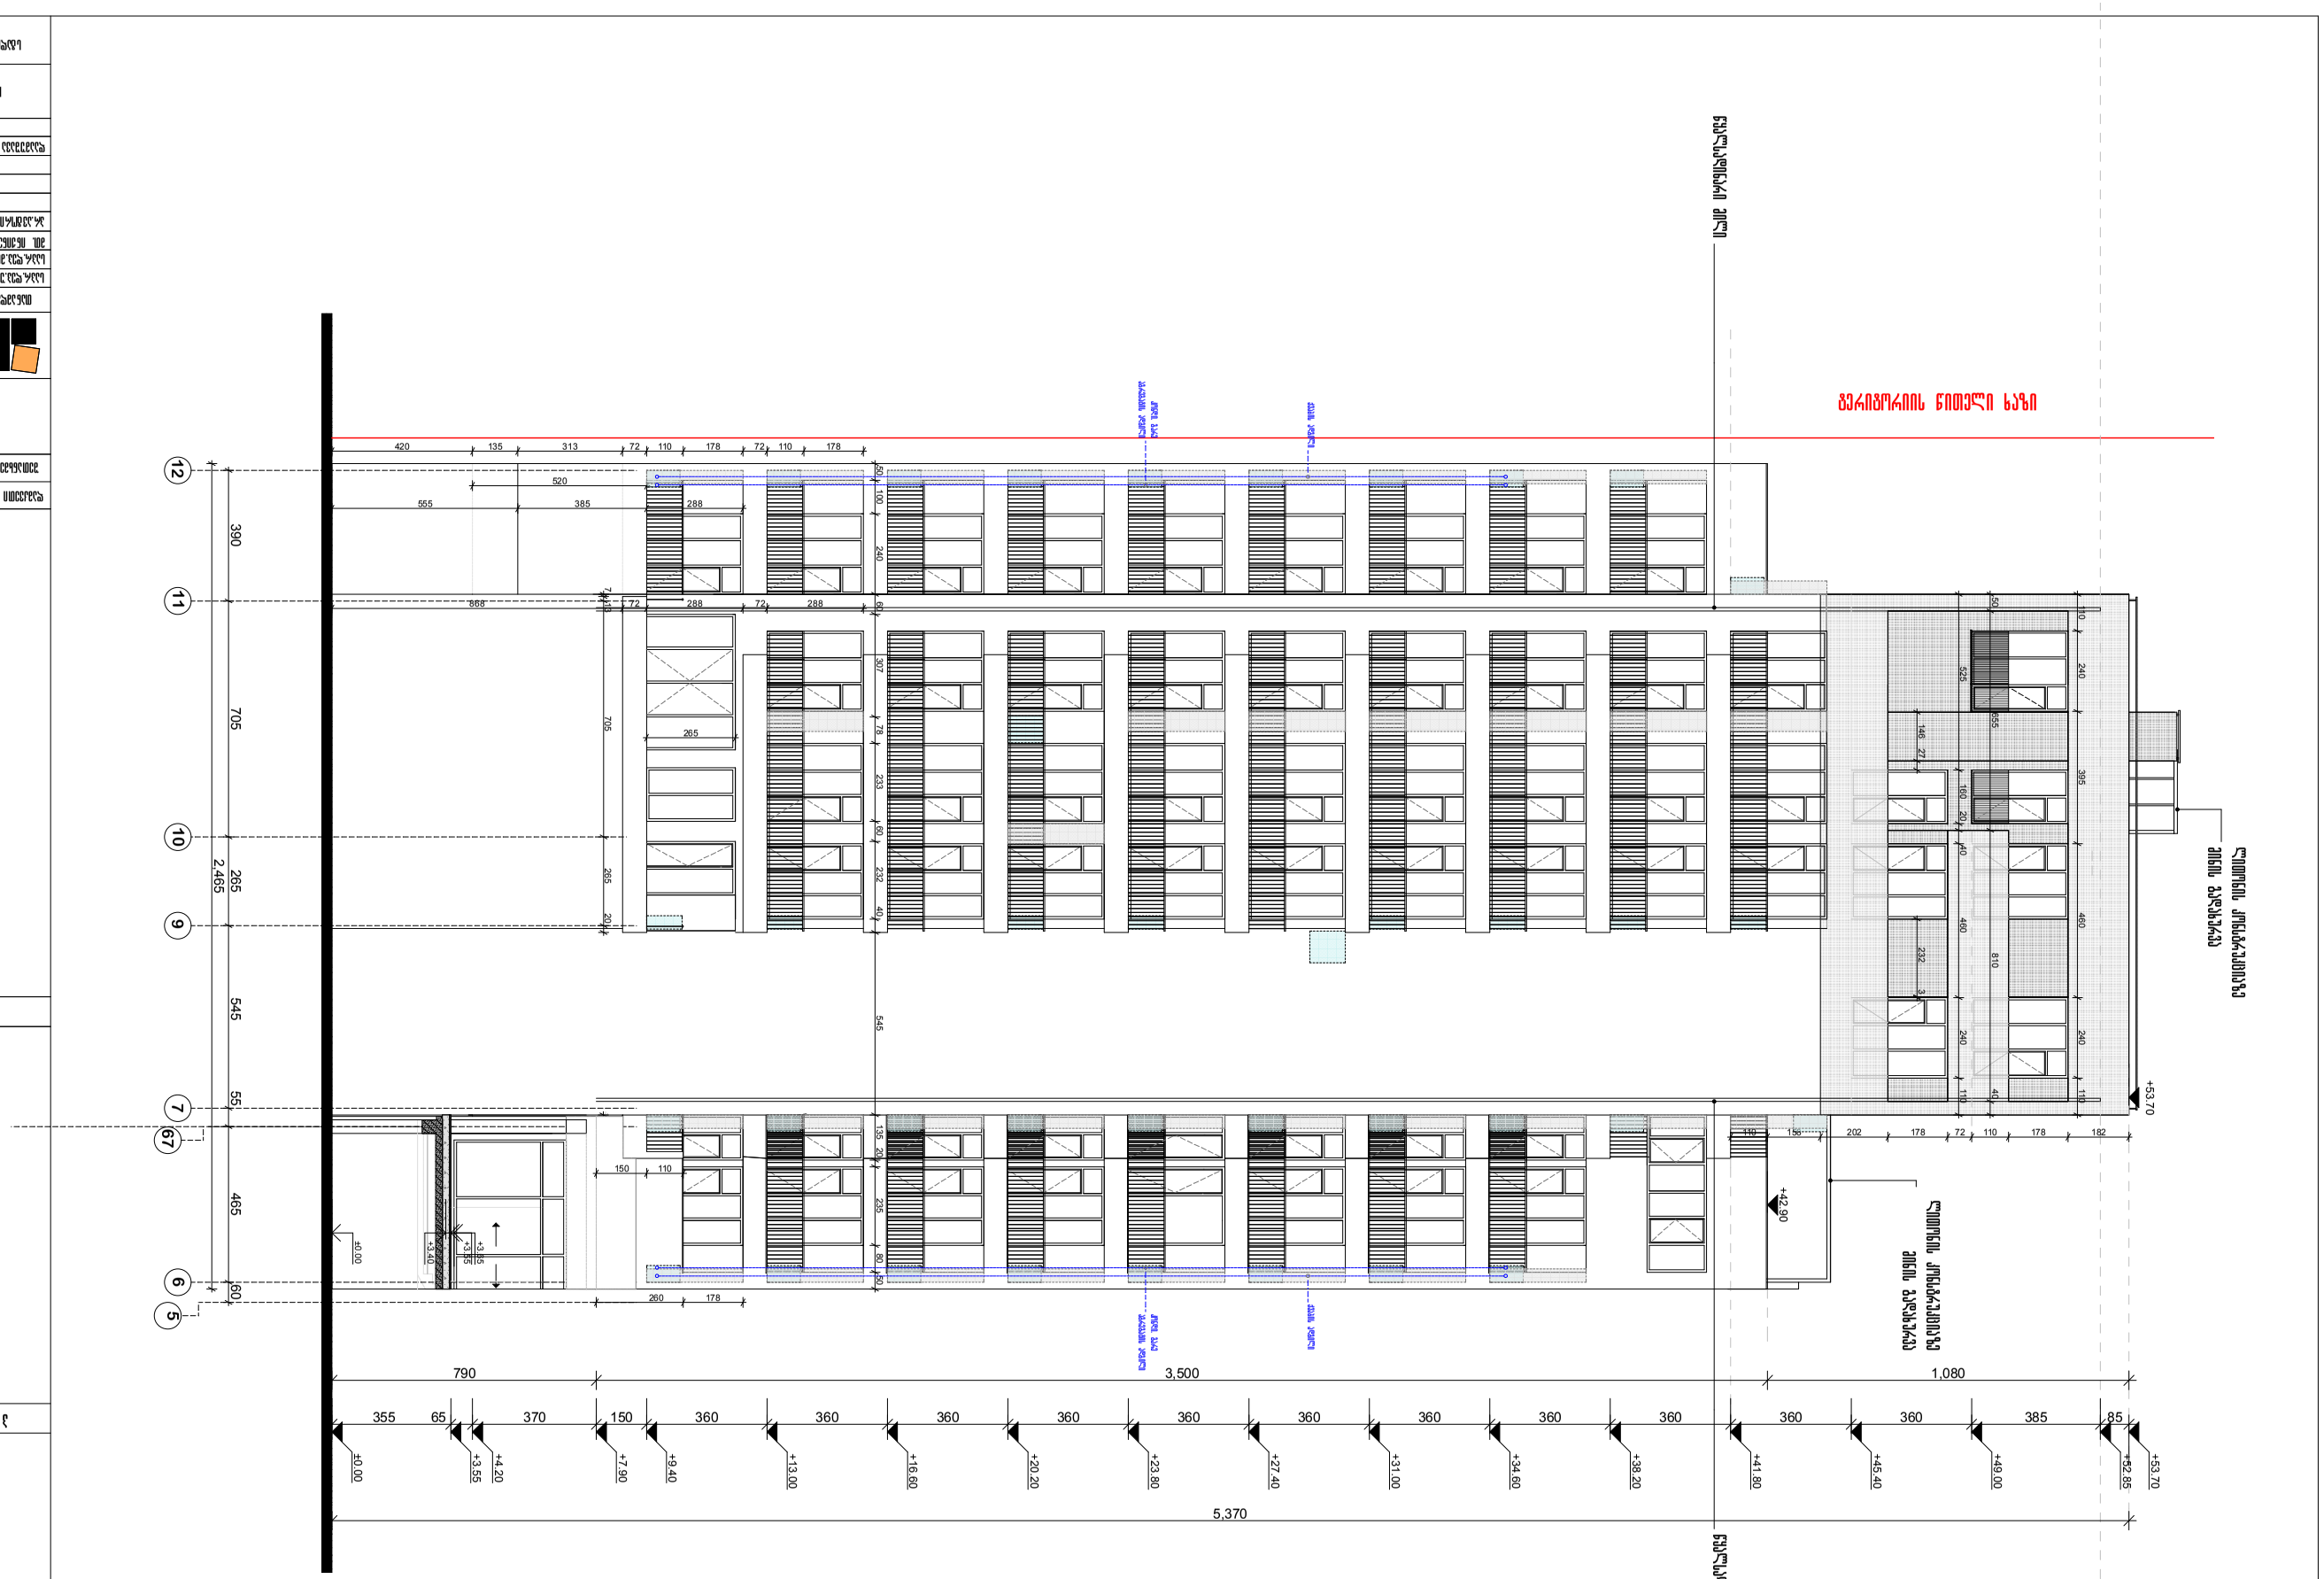



















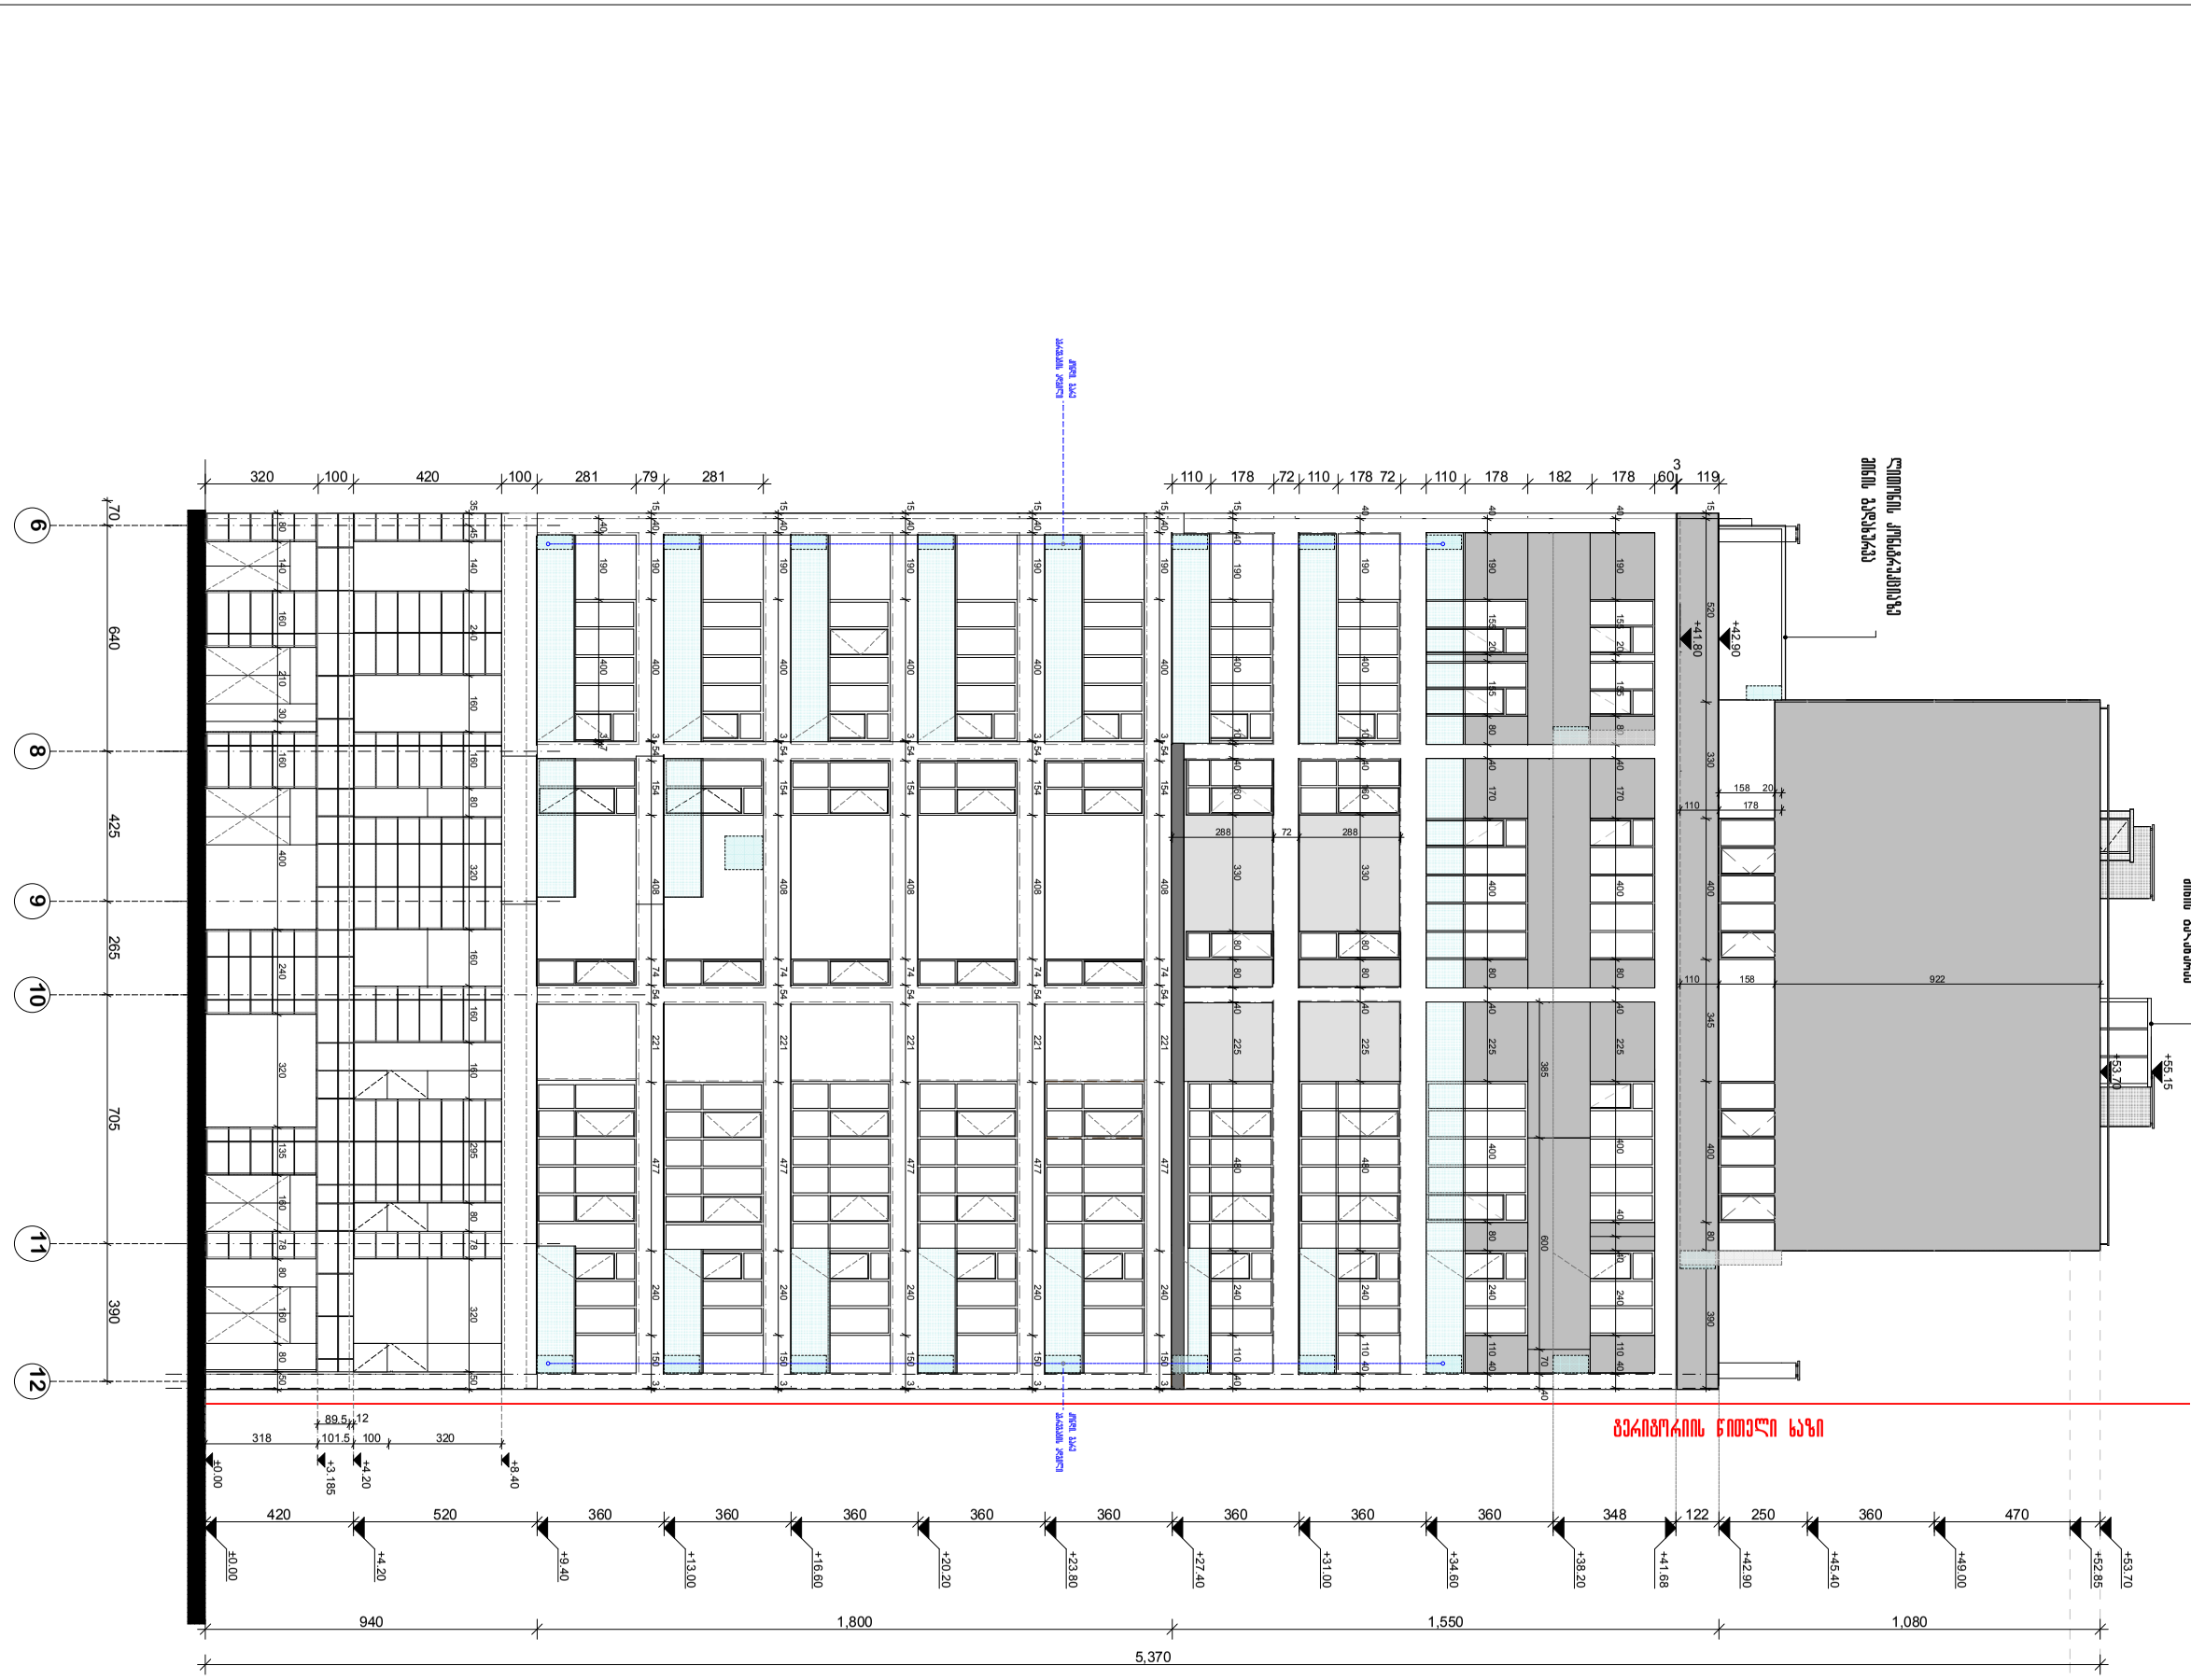

ფასადი 6-12 ღერძებში


პროექტის ავტორი	ა. ბერიძე
პროექტის ხელმძღვანელი	ნ. ბერიძე
პროექტის ხელმძღვანელი	ნ. ბერიძე
პროექტის ხელმძღვანელი	ნ

ფასადი 1-5 სექციების
1:200

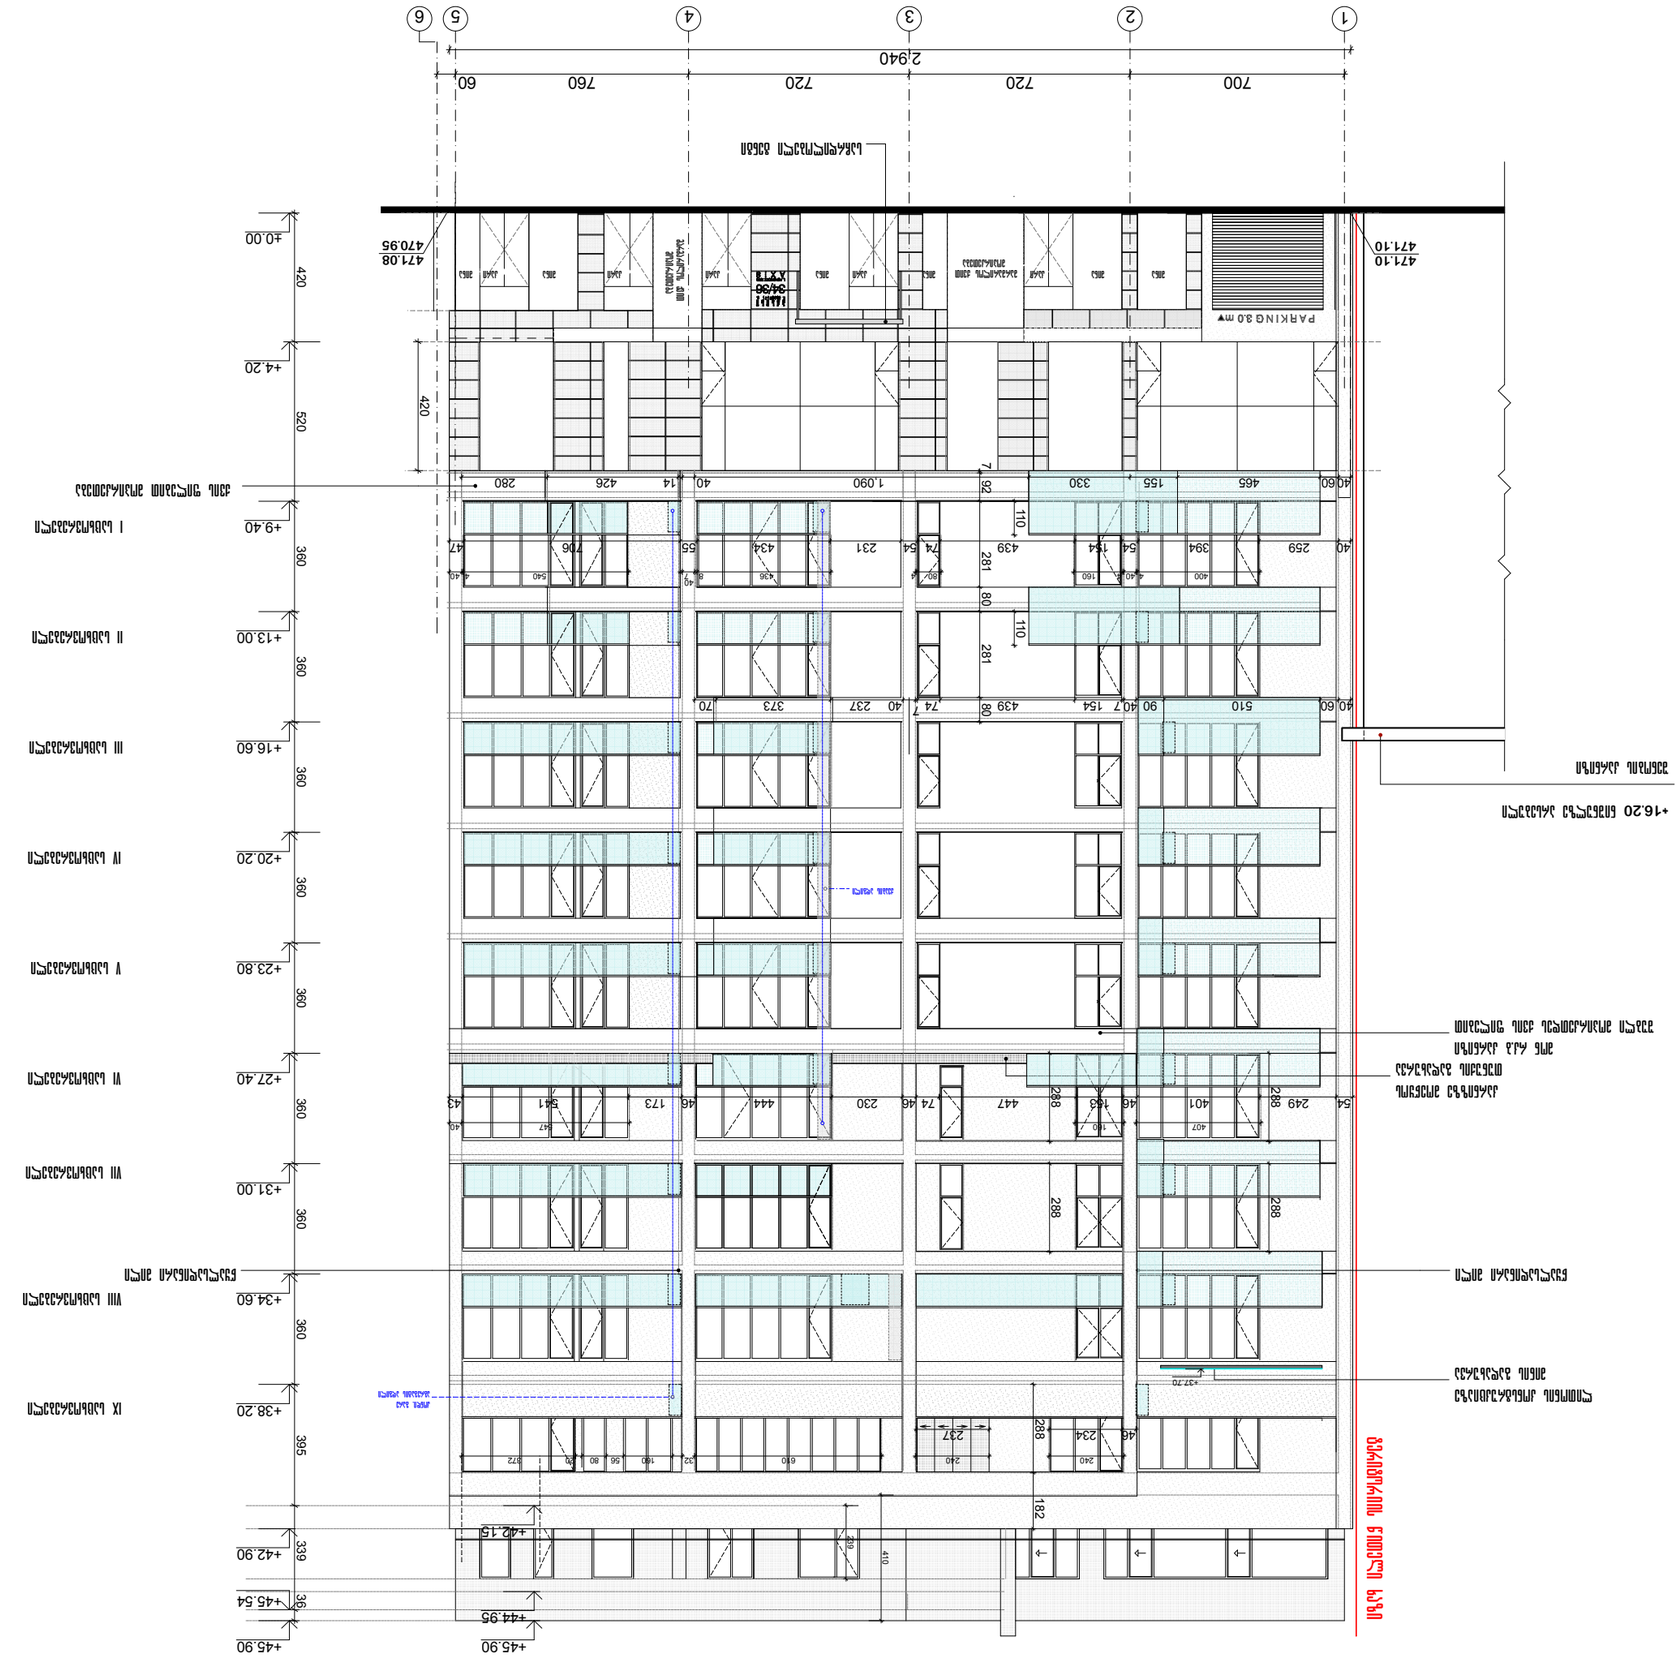
1
2
3
4
5
6
2940
700
720
720
760
60
+16.20 ნაგებობის სახურავის ქანობი
+16.20 სახანძრო ლიფტის მანქანათა
+40.00
+4.20
+9.40
+13.00
+16.60
+20.20
+23.80
+27.40
+31.00
+34.60
+38.20
+42.90
+45.54
+45.90
+44.95
+42.15
420
520
360
360
360
360
360
360
360
395
339
36
410
239
182
288
288
288


1:200

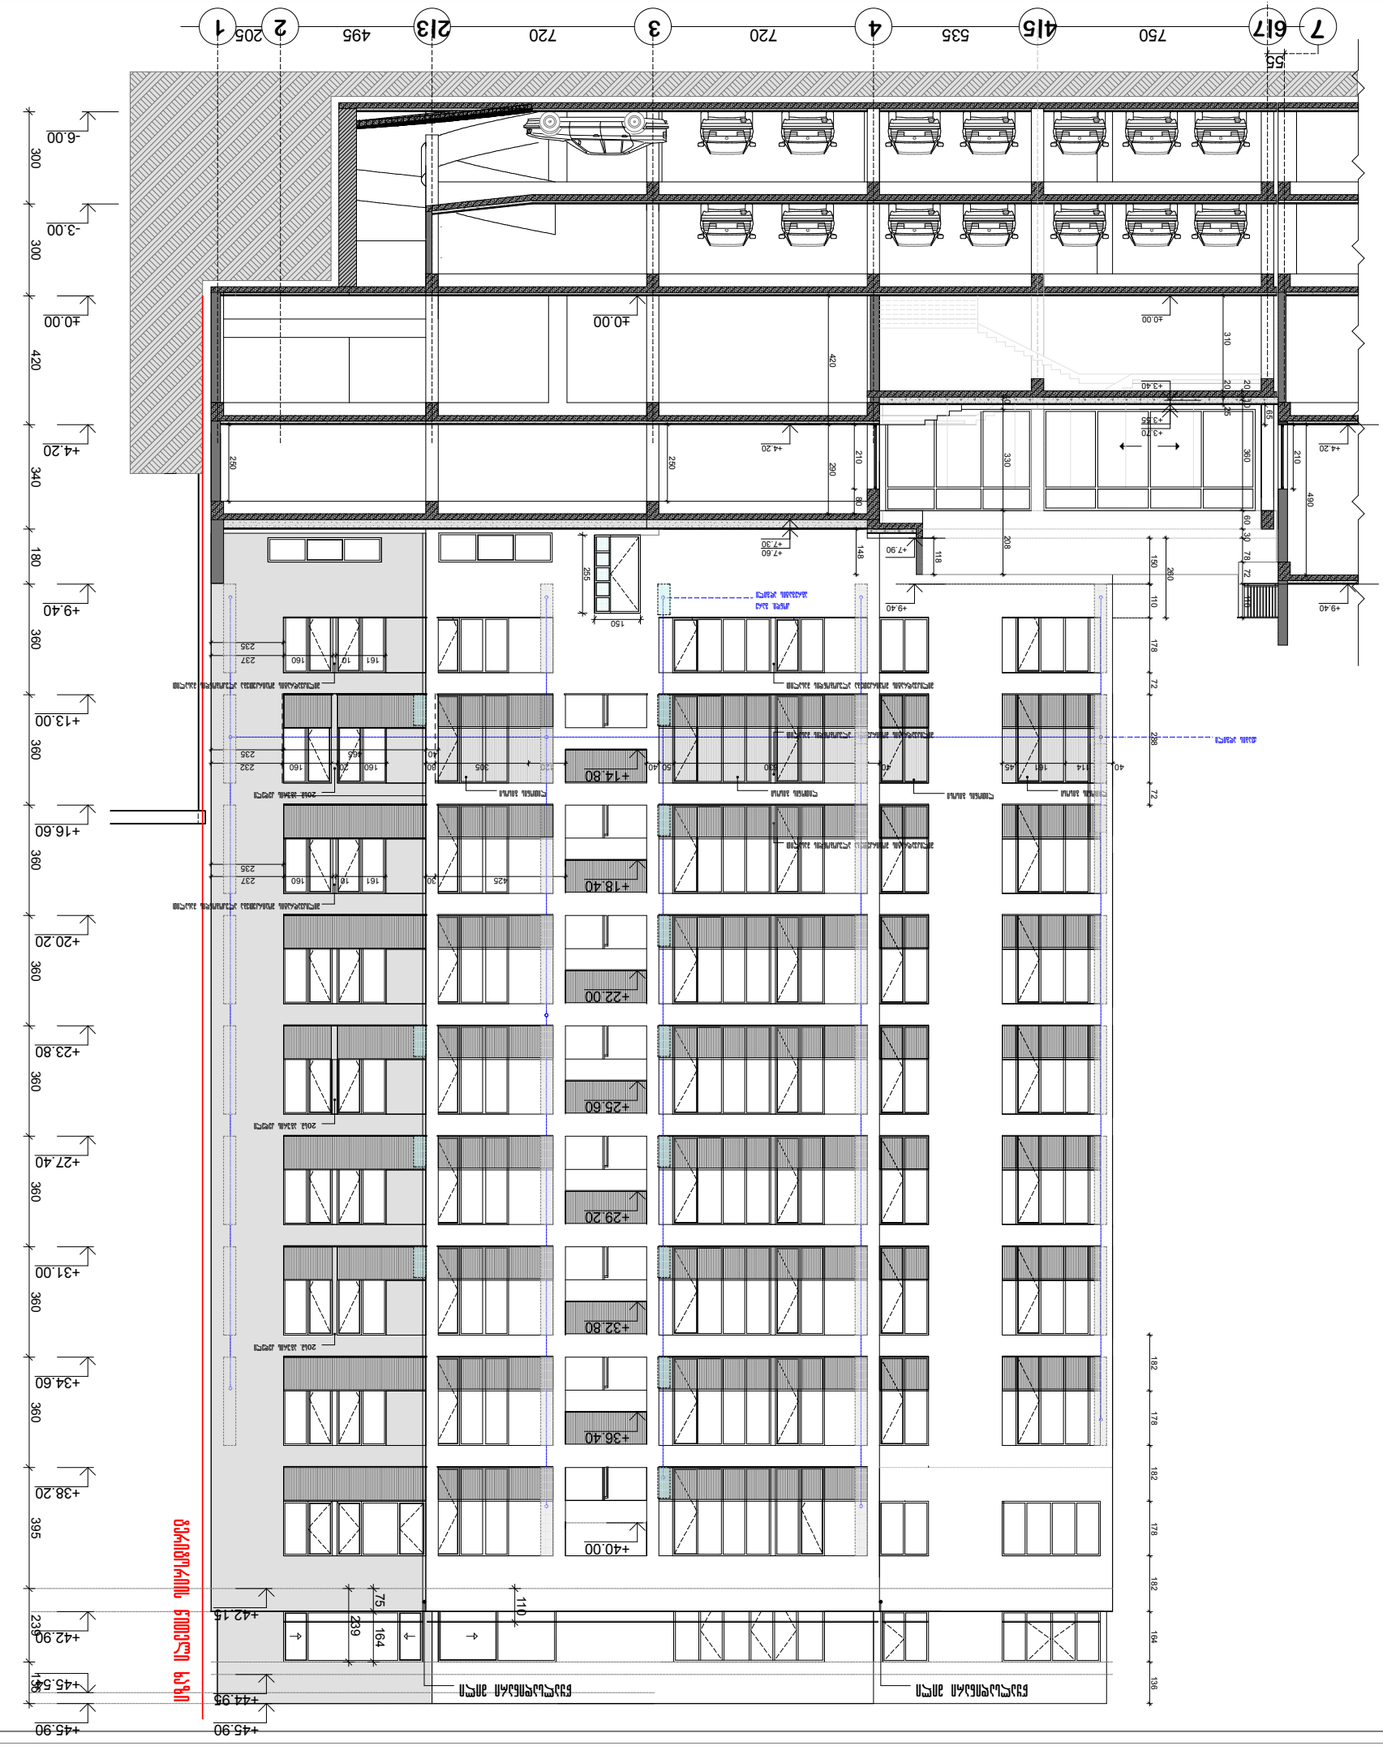
1
2
205
495
213
720
3
720
4
535
415
750
617
7
55
-6.00
-3.00
±0.00
+4.20
+9.40
+13.00
+16.60
+20.20
+23.80
+27.40
+31.00
+34.60
+38.20
+42.90
+45.90
+45.55
+44.95
+42.15
+40.00
+36.40
+32.80
+29.20
+25.60
+22.00
+18.40
+14.80
+7.60
+7.90
+7.40
+3.40
+3.80
+4.20
+9.40
