
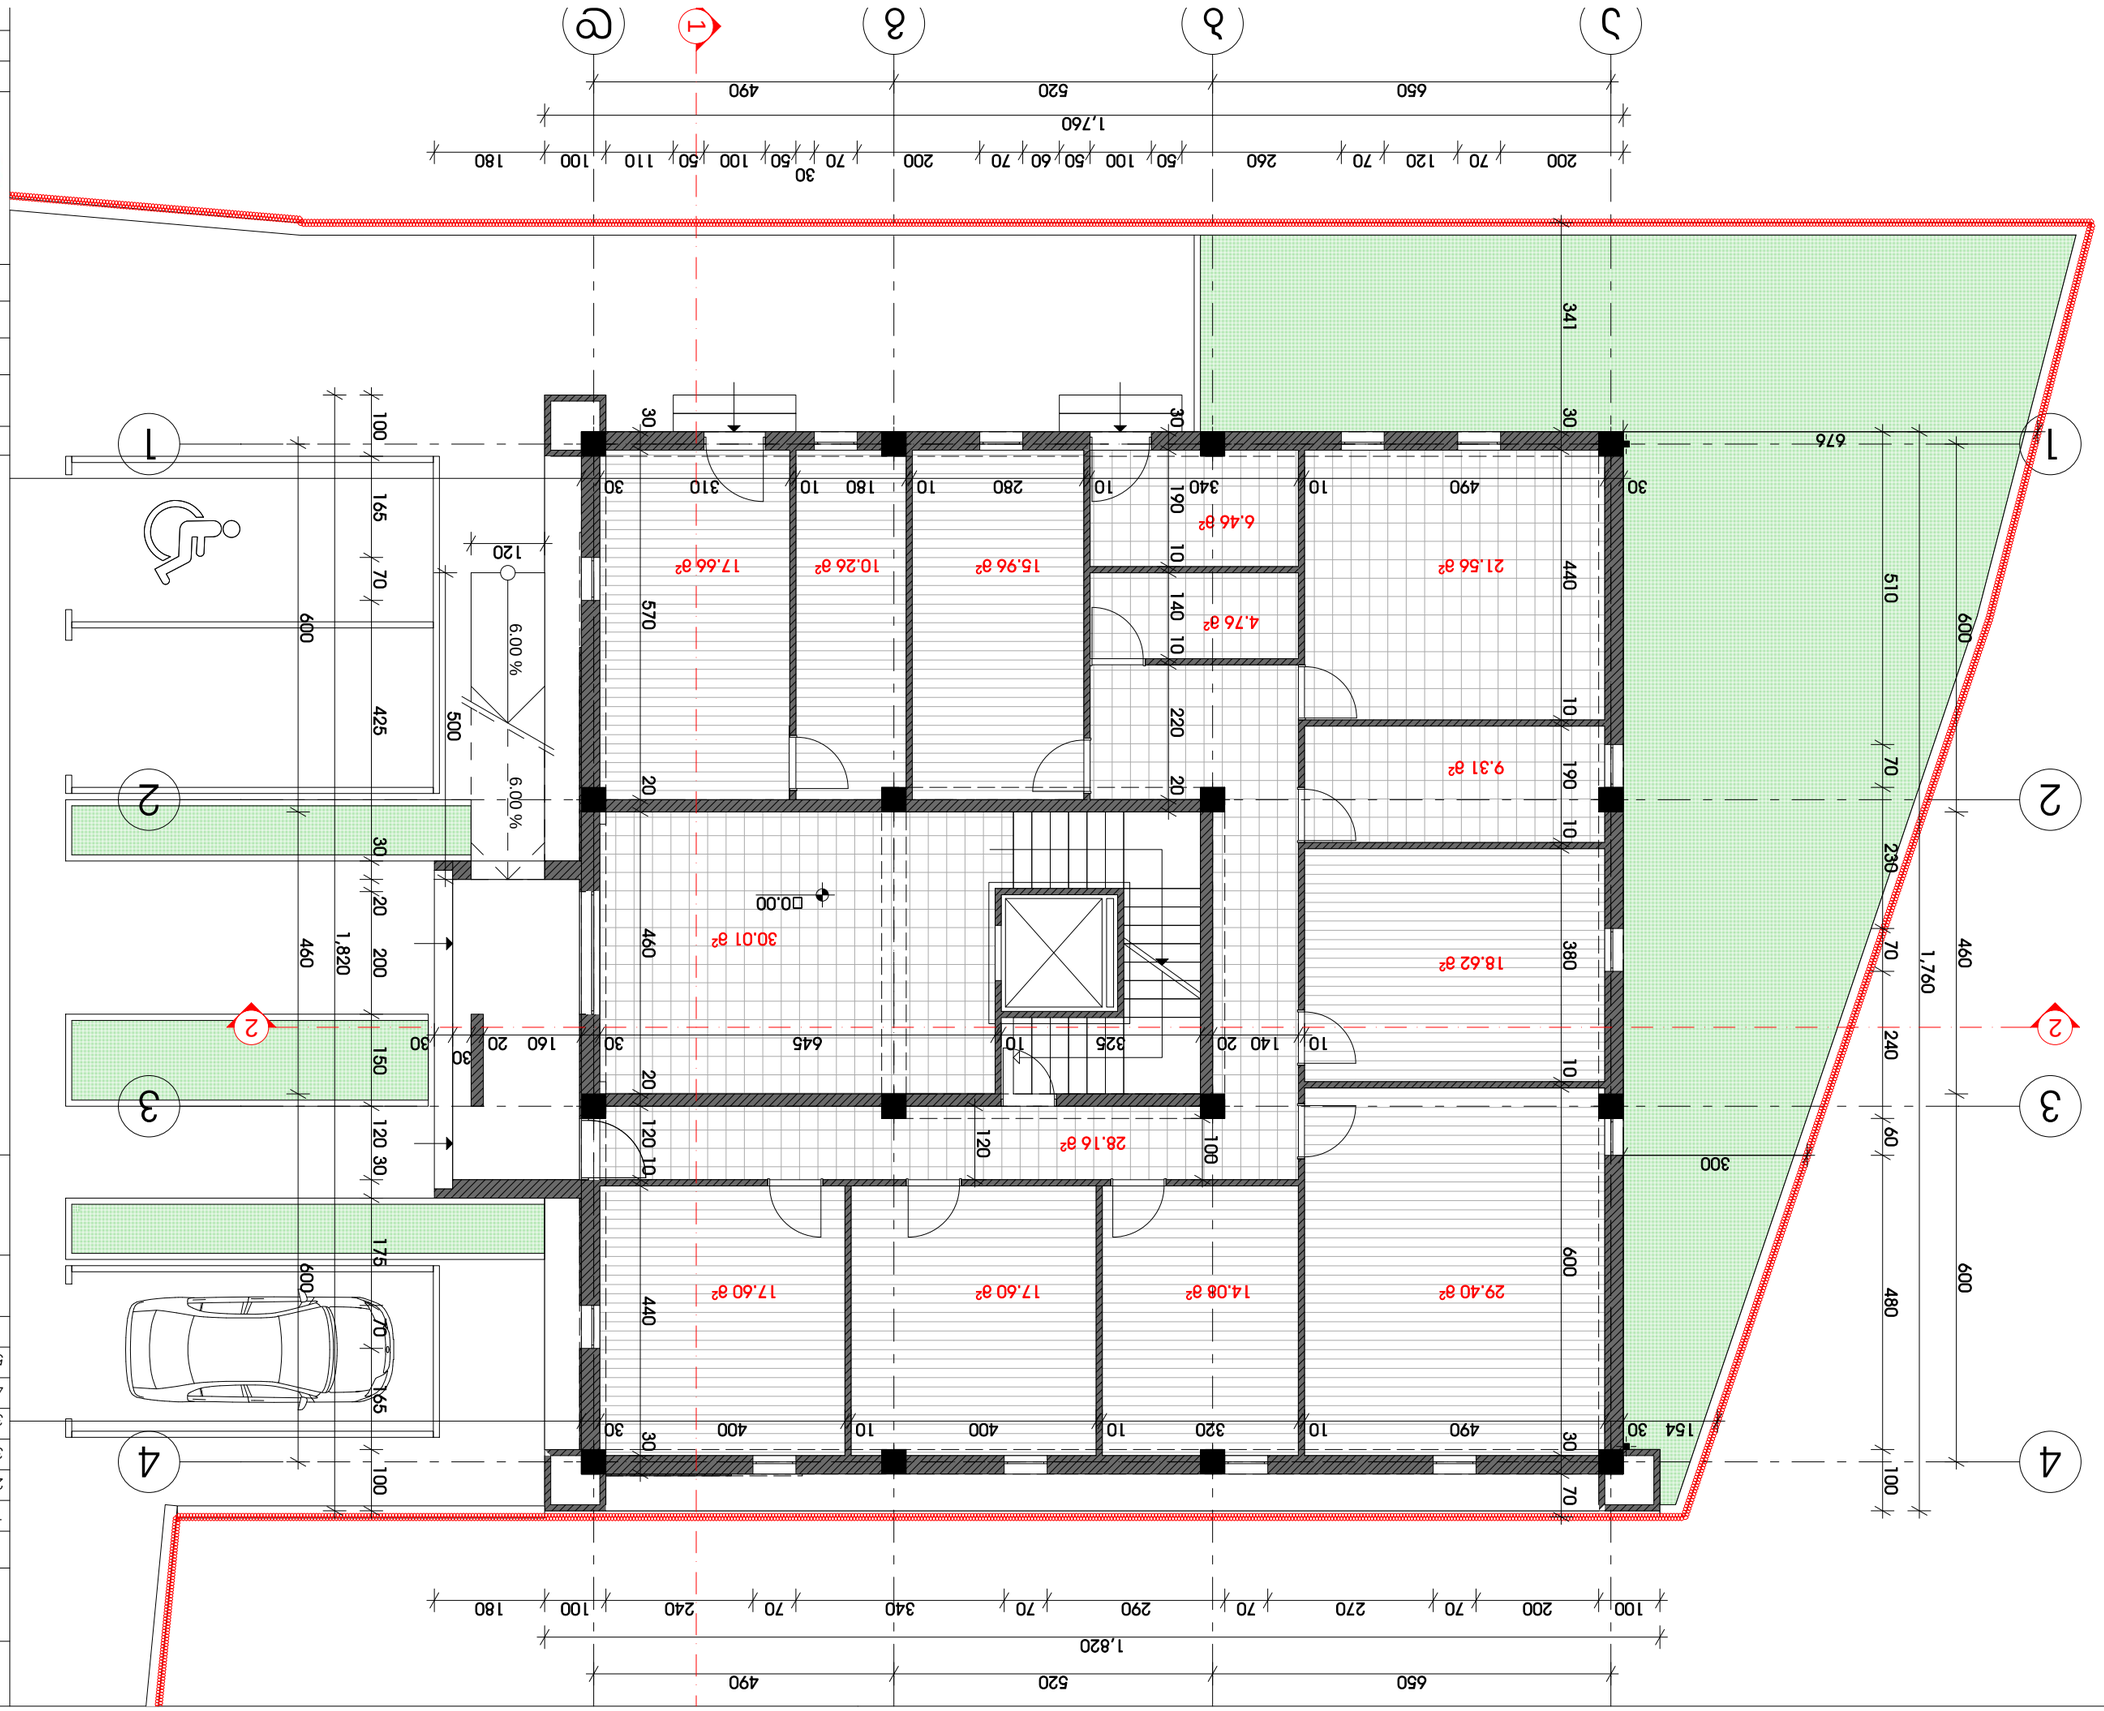







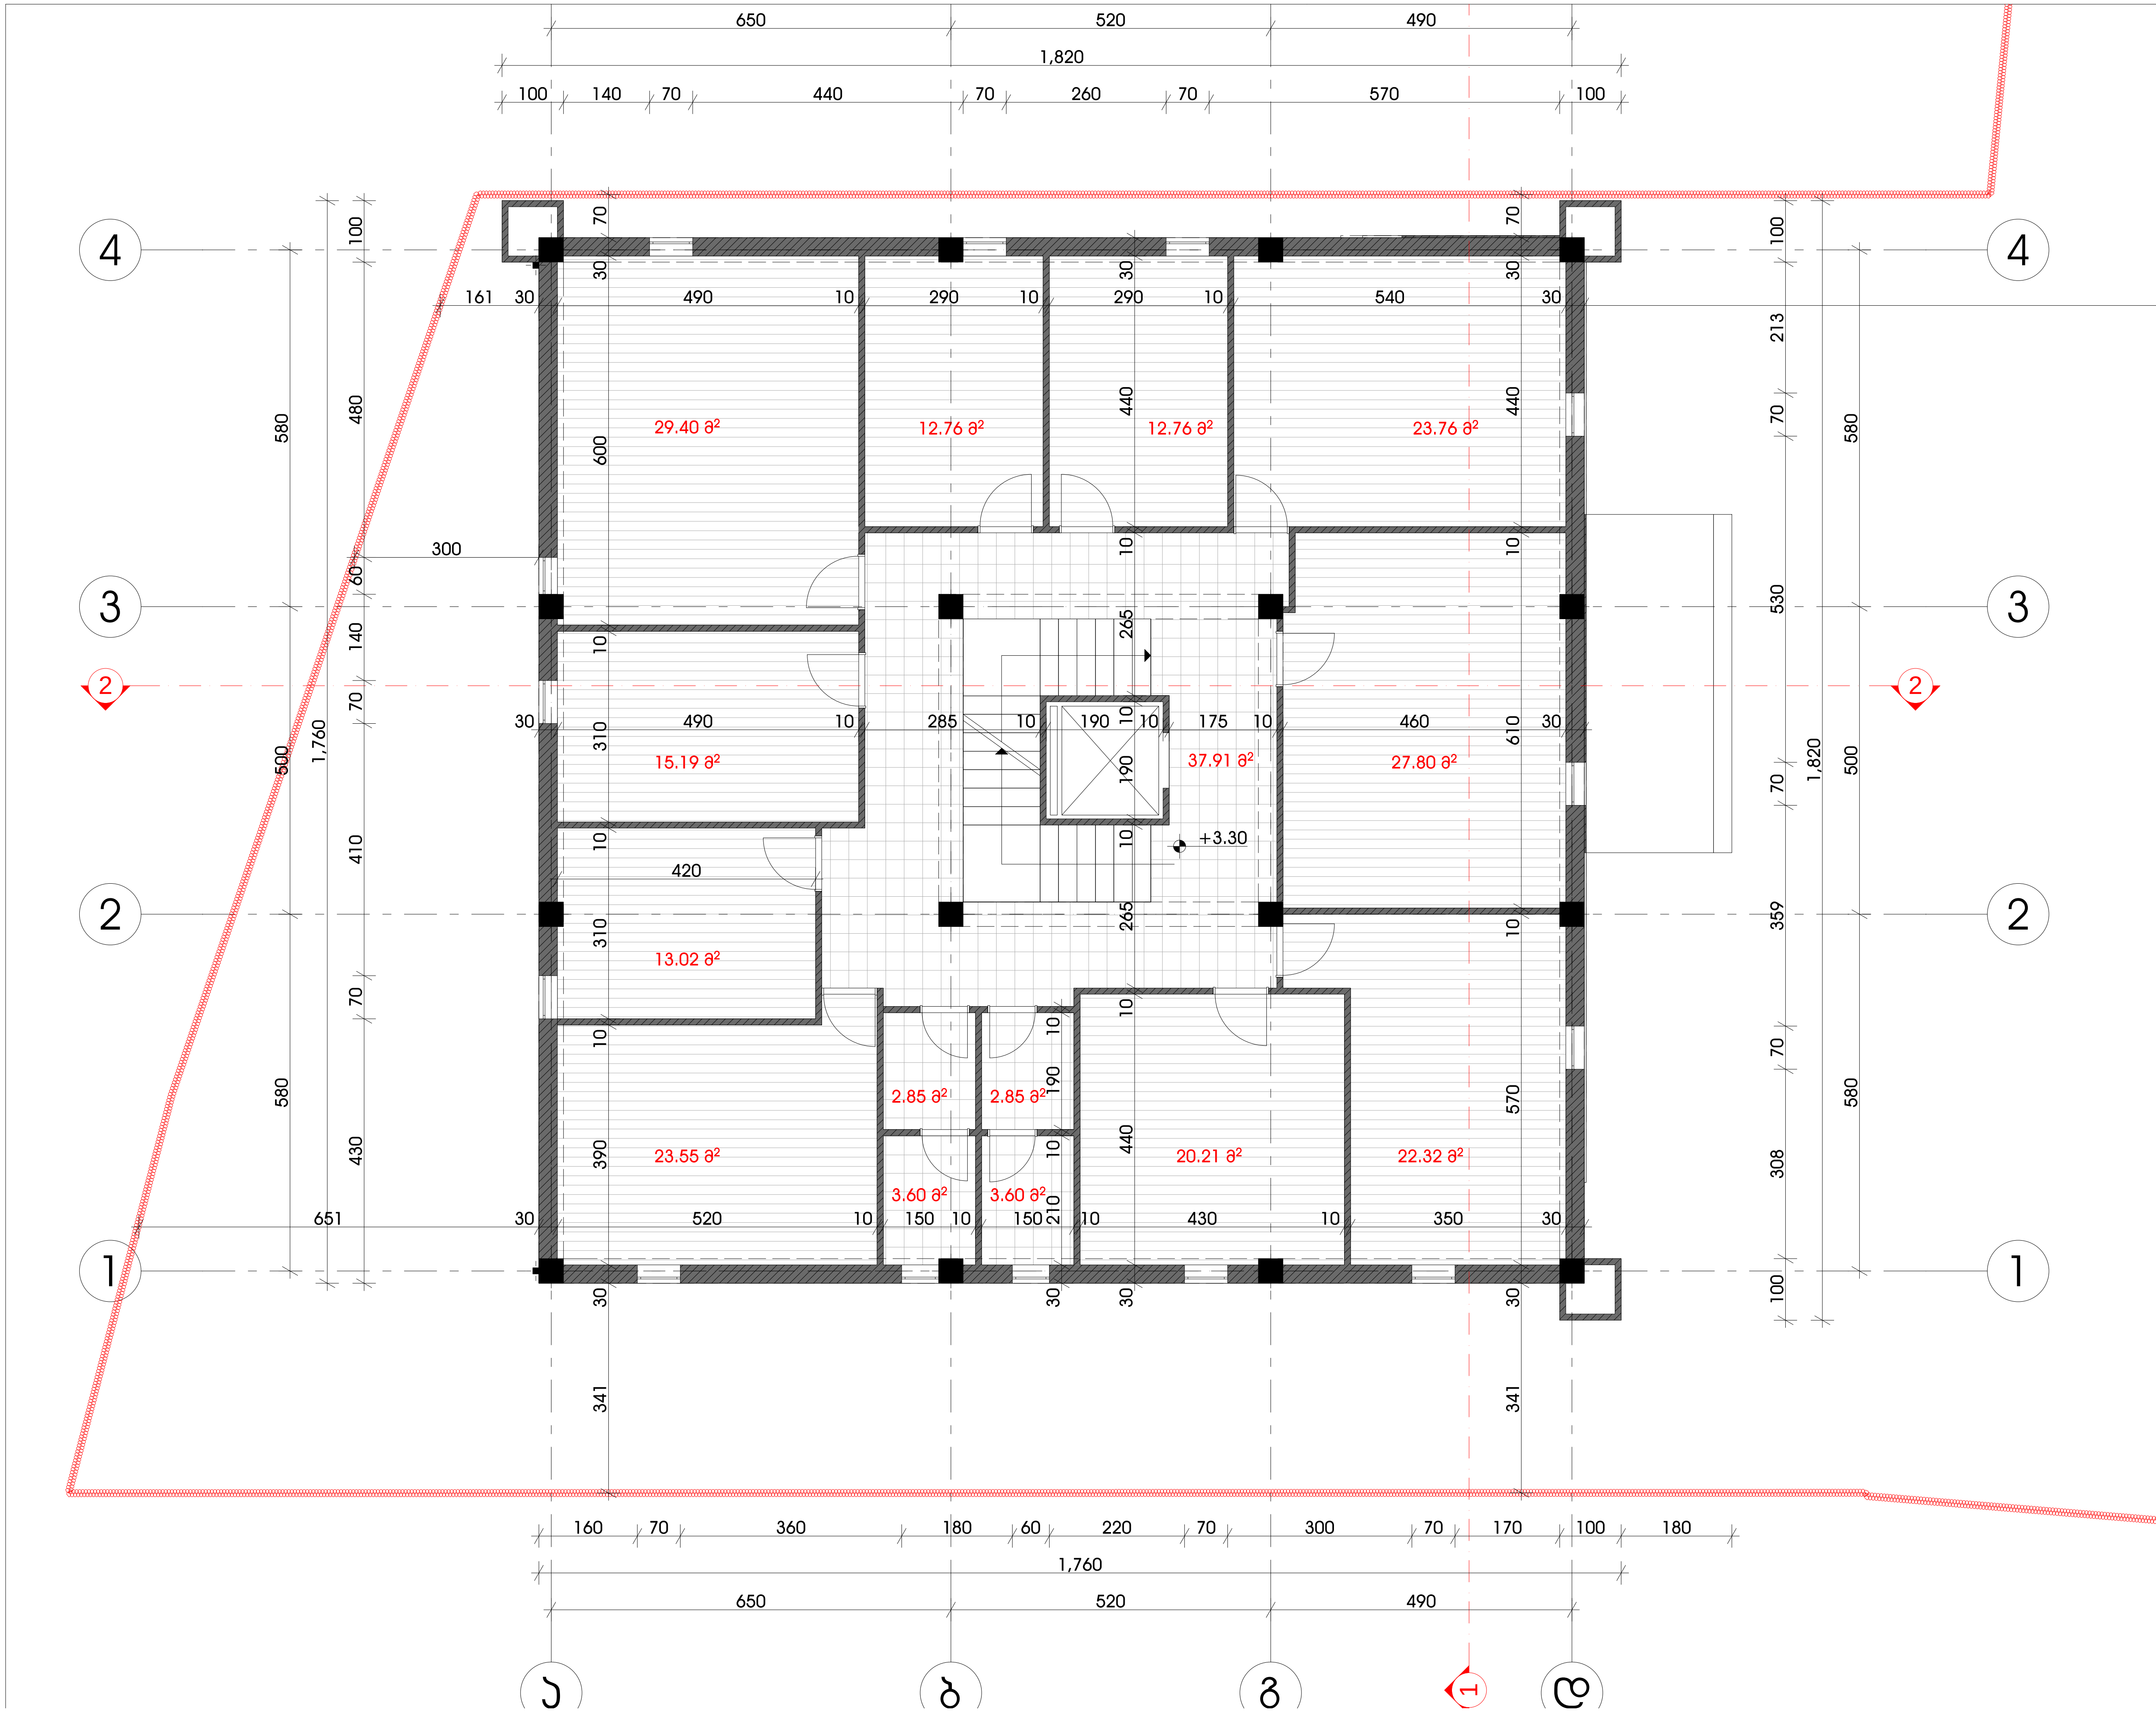

შენობა 1

გეგმა +3.300 ნიშნულზე

ექსპლიკაცია

1		
2		
3		
3		
4		
5		

დამკვეთი	შ.პ.ს ალგანი	
პროექტირება	შ.პ.ს „გრინ სტუდიო"	
დირექტორი		ფ. ბექაშვილი
არქიტექტორი დიზაინერი		გ. ბექაშვილი
არქიტექტორი დიზაინერი		ს. ხომასურიძე

GREENstudio

სტადია	მასშ.	გვ.
პროექტი	1:100	



შენობა 1

გეგმა +6.600 ნიშნულზე

ექსპლიკაცია

1		
2		
3		
3		
4		
5		

დამკვეთი	შ.პ.ს ალგანი	
პროექტირება	შ.პ.ს „გრინ სტუდიო"	
დირექტორი		ფ. ბაქაშვილი
არქიტექტორი დიზაინერი		გ. ბაქაშვილი
არქიტექტორი დიზაინერი		ს. ხომასურიძე

სტადია	მასშ.	ფ.
პროექტი	1:100	



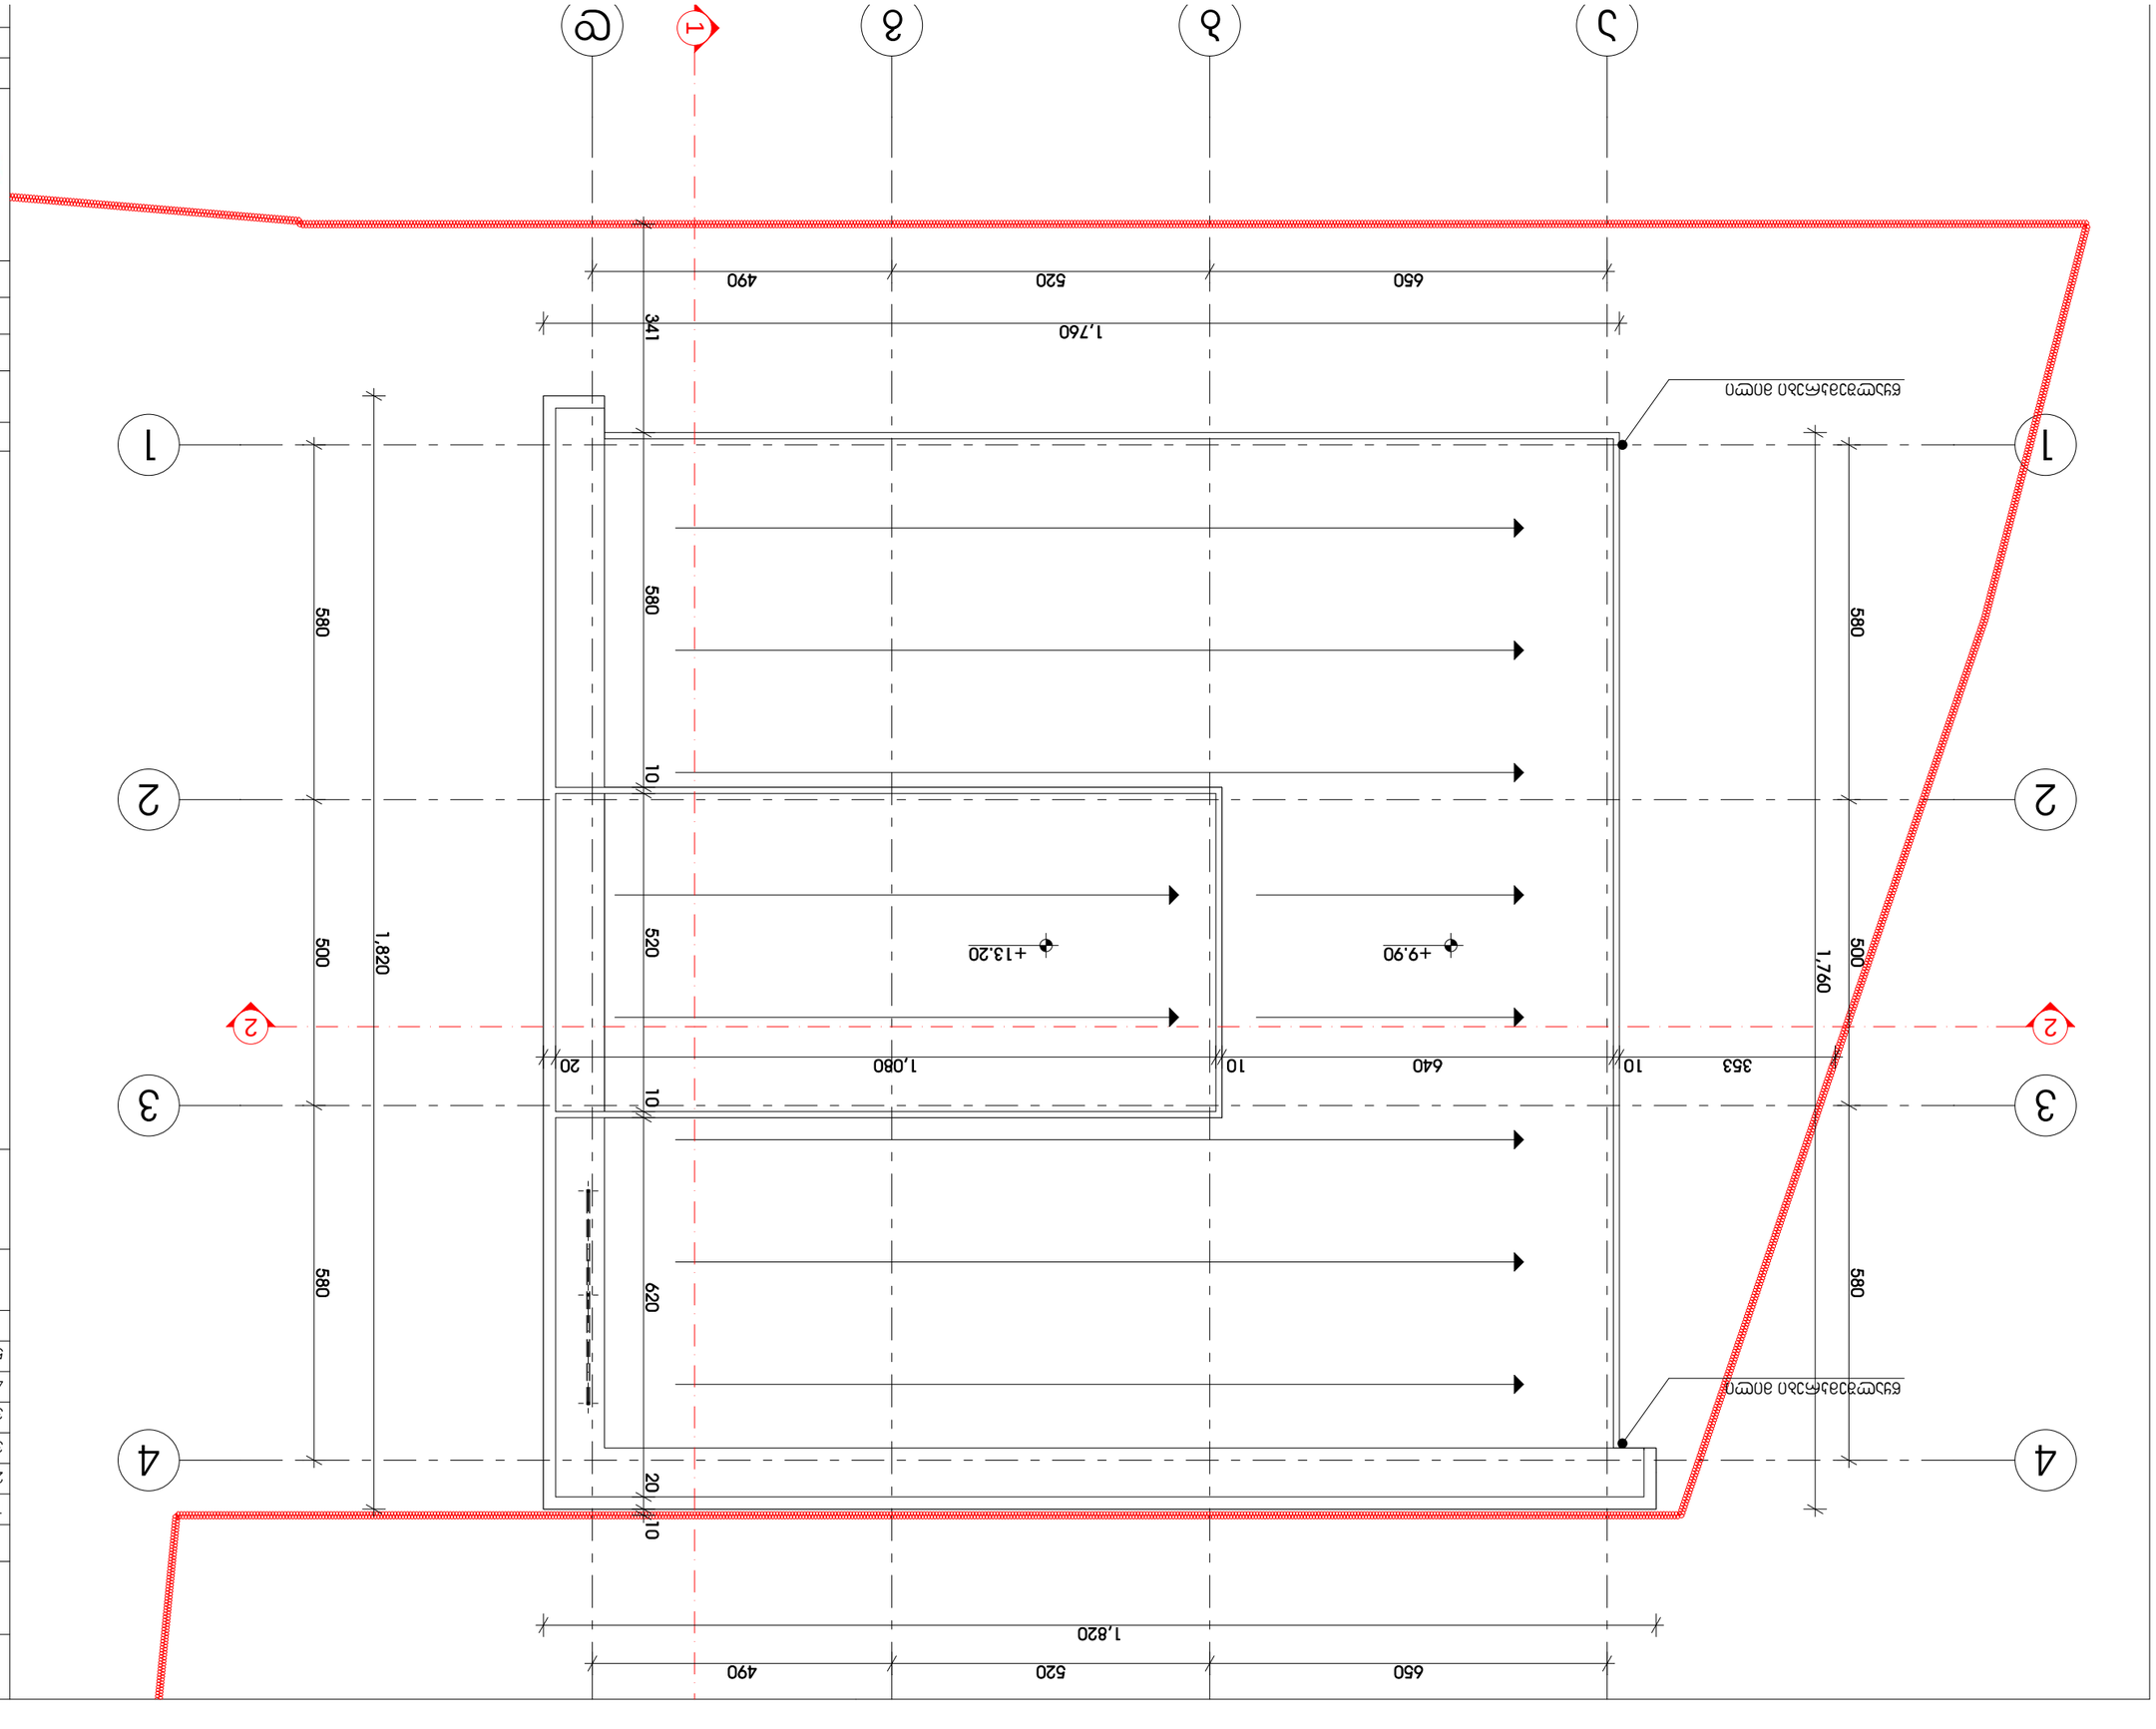

1		
2		
3		
3		
4		
5		







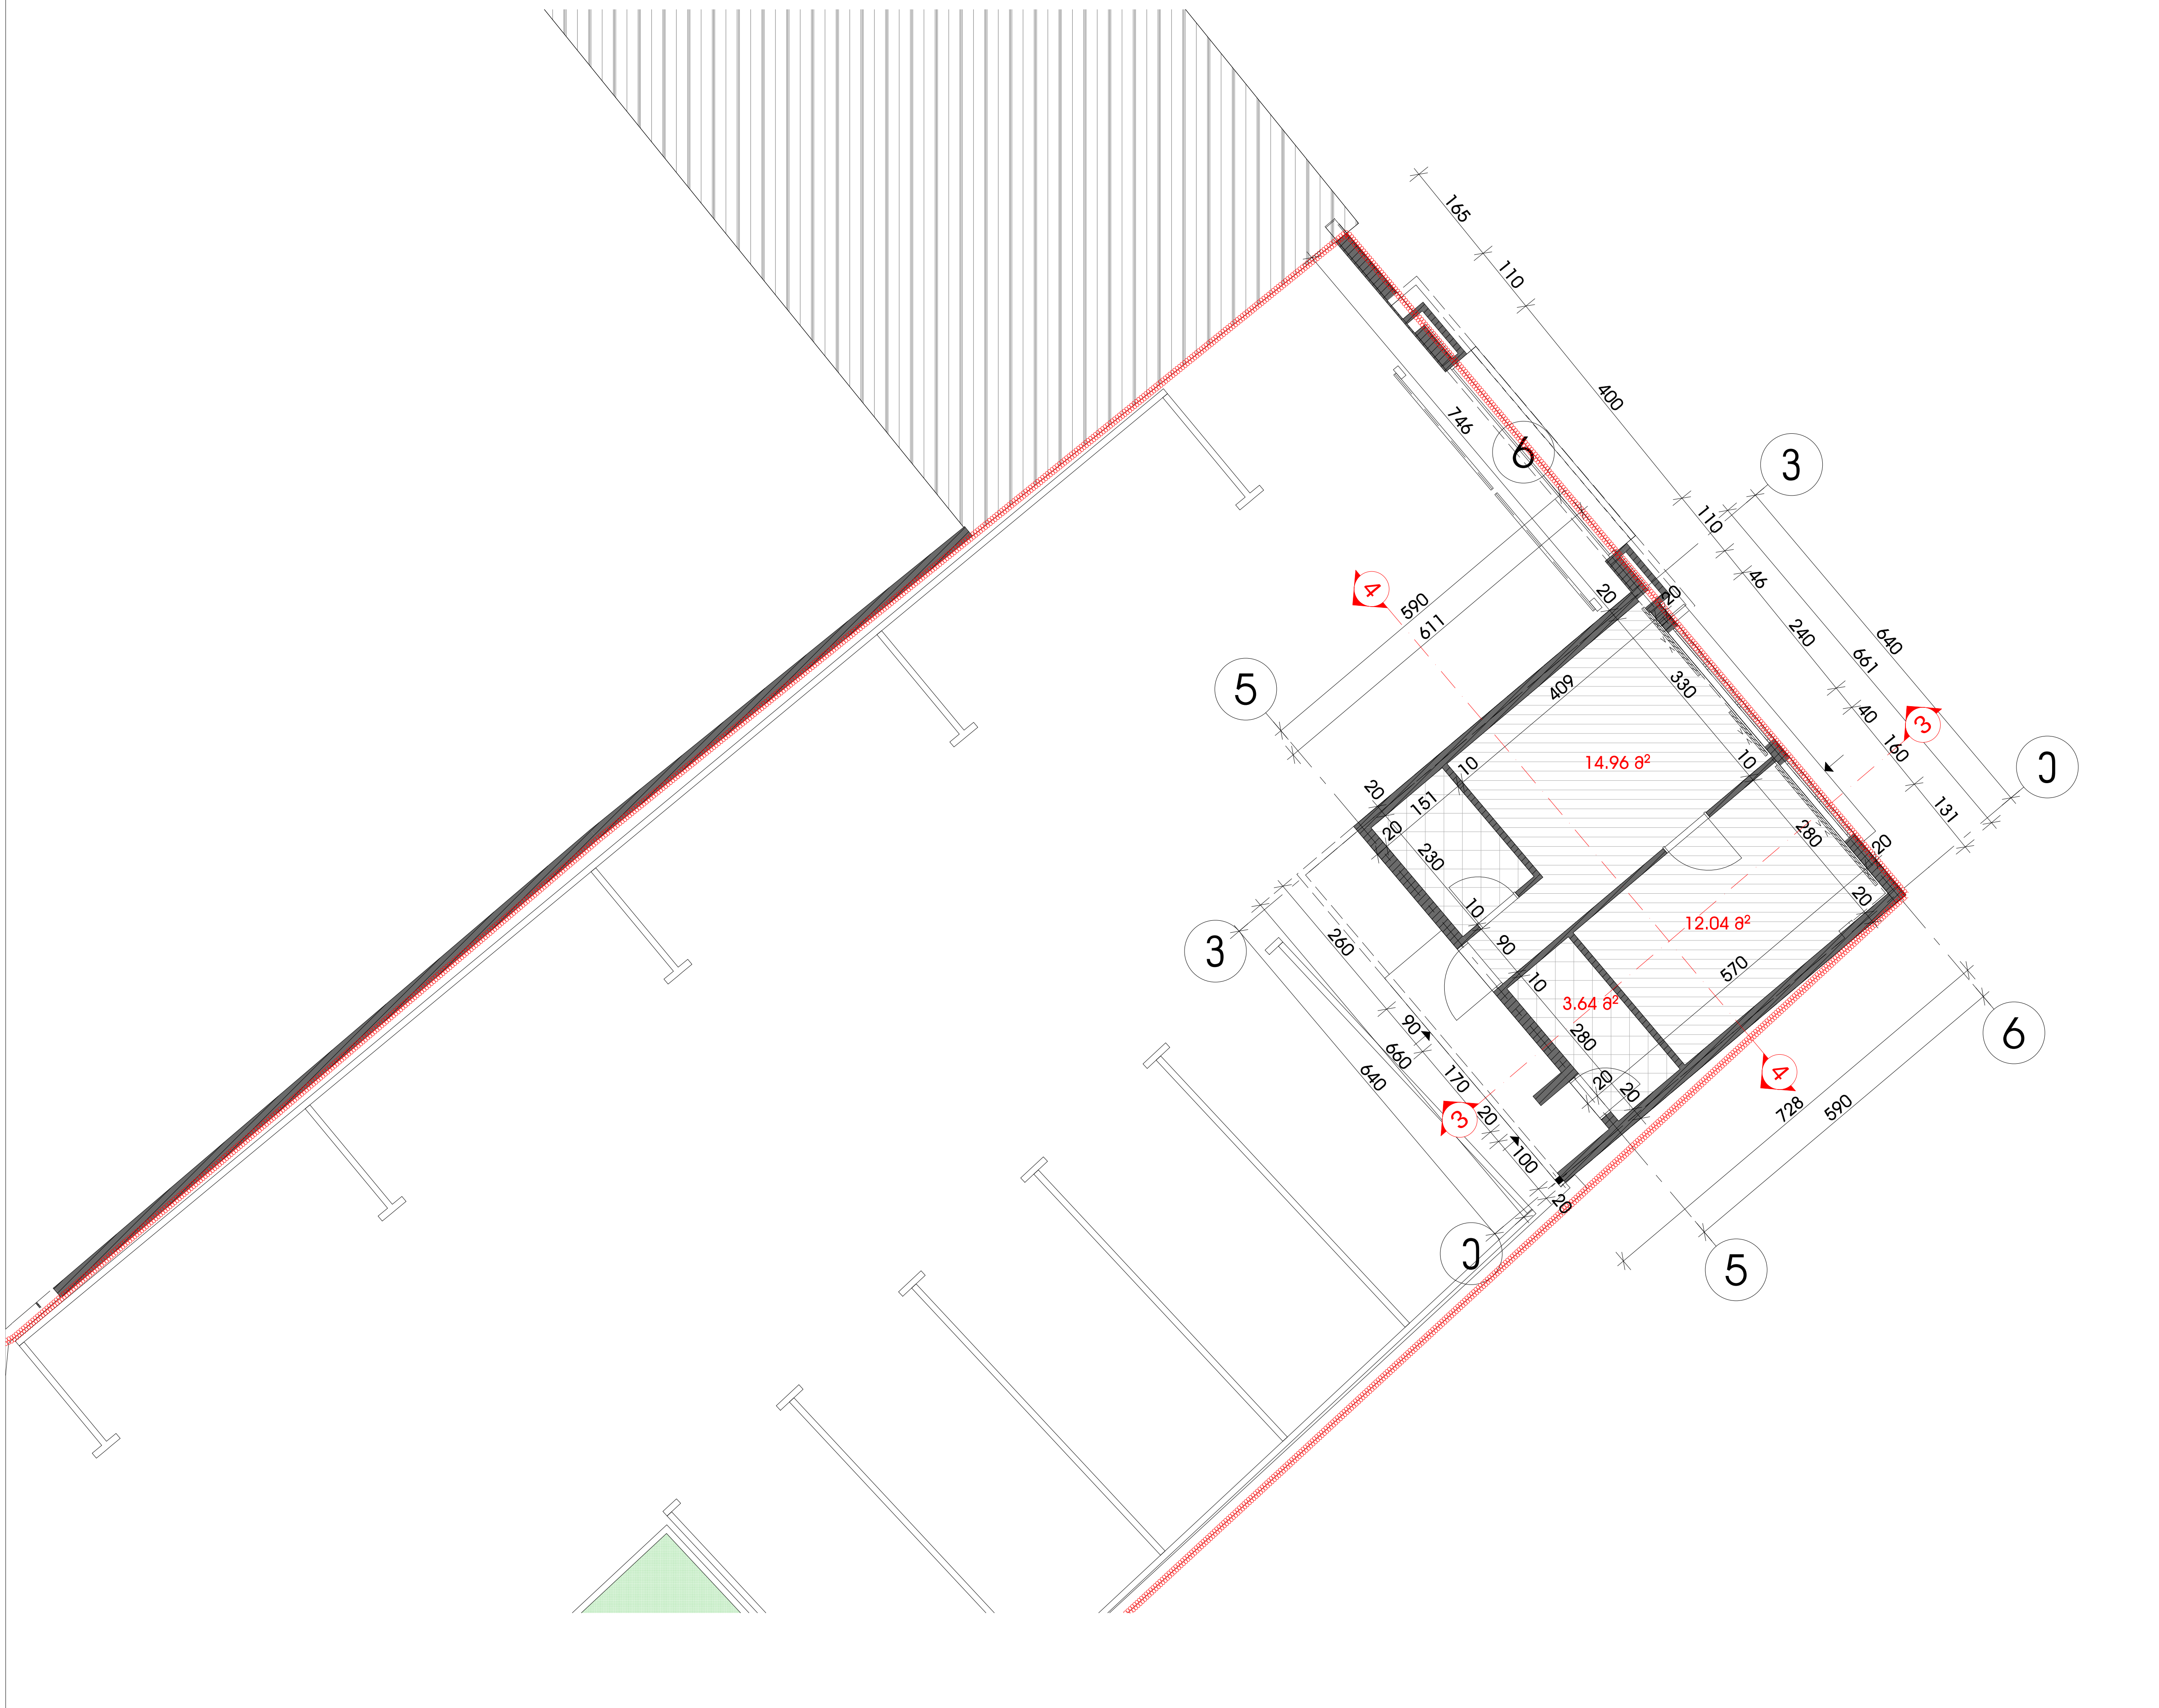

შენობა 2

გეგმა 0.000 ნიშნულზე

ექსპლიკაცია		
1		
2		
3		
3		
4		
5		

დამკვეთი	შ.პ.ს ალგანი	
პროექტირება	შ.პ.ს „გრინ სტუდიო"	
დირექტორი		ფ. ბექაშვილი
არქიტექტორი დიზაინერი		გ. ბექაშვილი
არქიტექტორი დიზაინერი		ს. ხომასურიძე

GREENstudio

სტადია	მასშ.	გვ.
პროექტი	1:100	

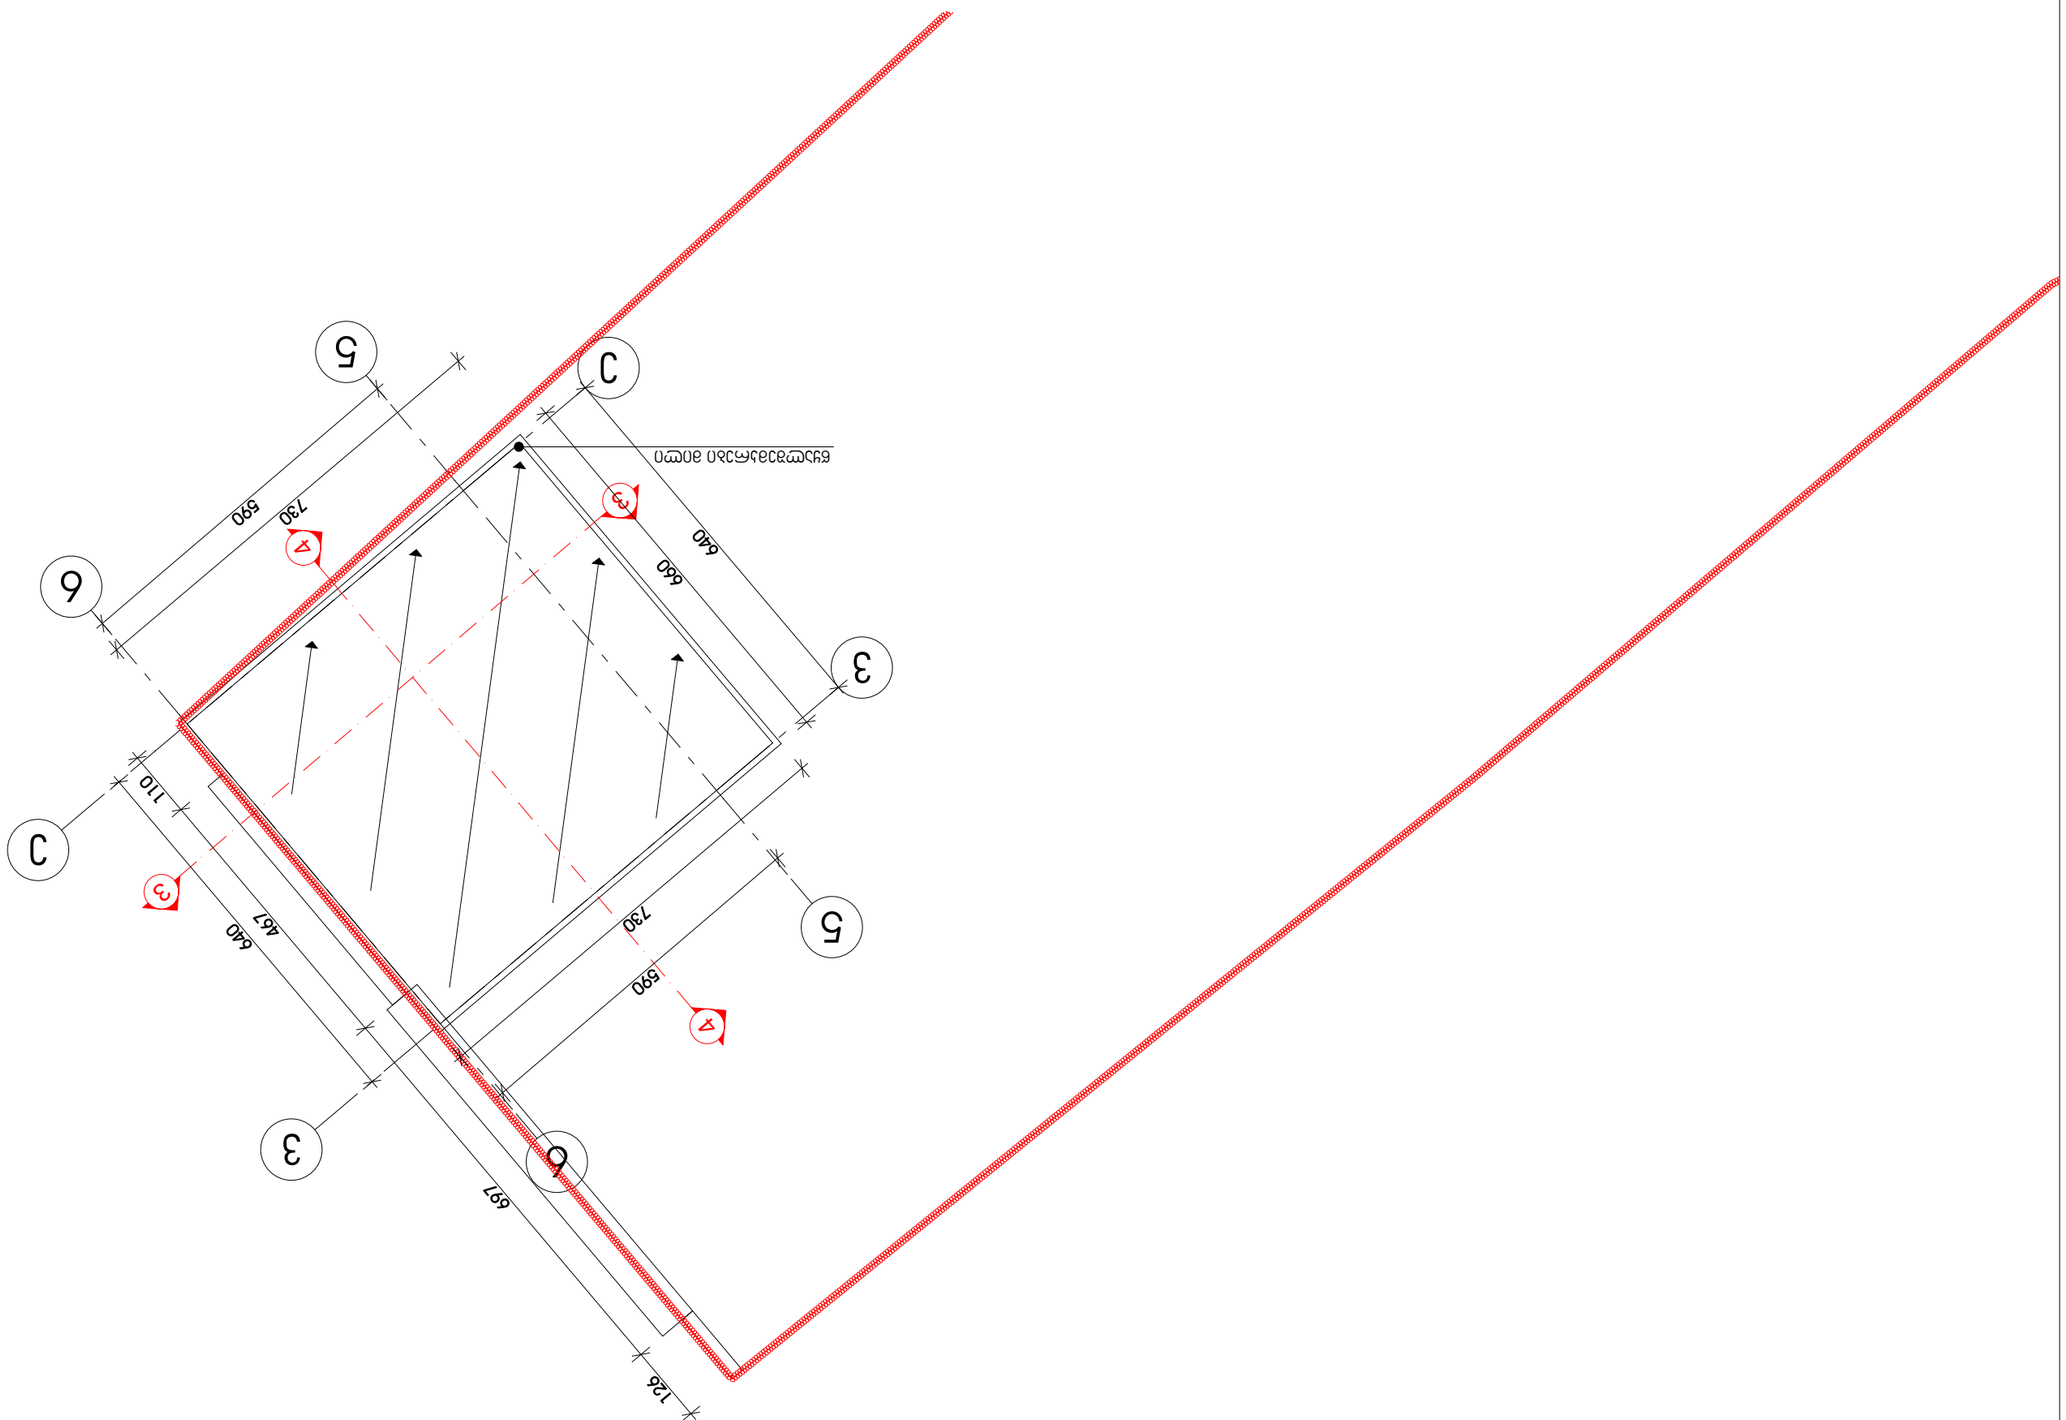

















სამეზობლო მიწნიდან ღობის სიმაღლის განსაზღვრა

S1

H=L/0.4=341/0.4=852.5

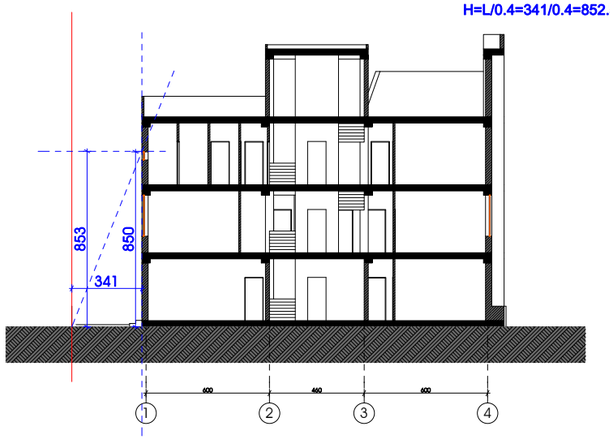

ჭიშის მხრიდან შენობის სიმაღლის განსაზღვრა

S2

H=L/0.3=1114/0.3=3713

