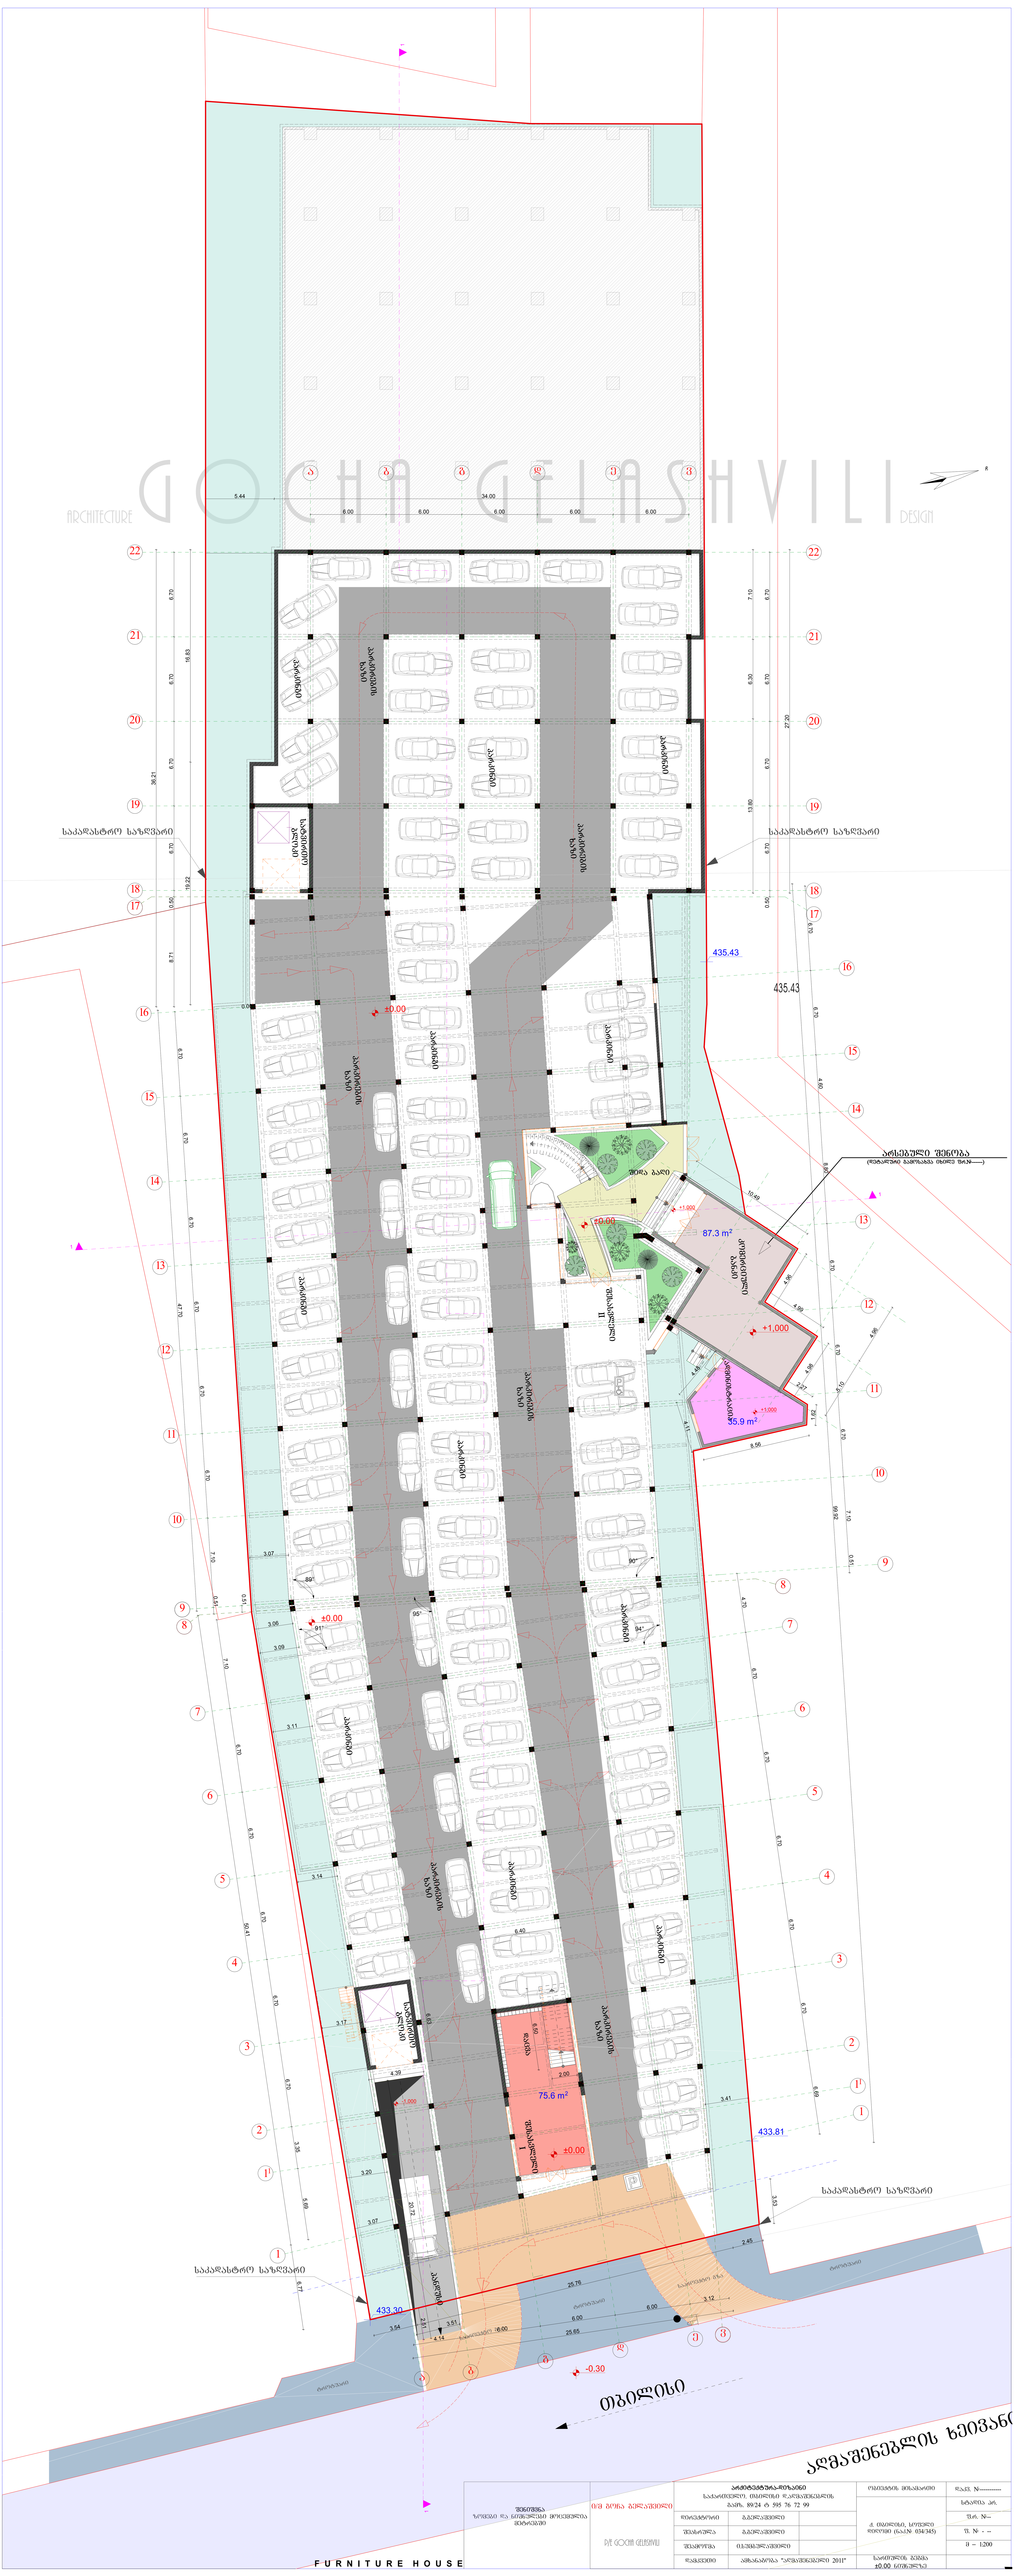
GOCHA GELASHVILI
ARCHITECTURE
DESIGN
საპარკინგე ზონა
საპარკინგე ზონა
საპარკინგე ზონა

GOCHA GELASHVILI DESIGN

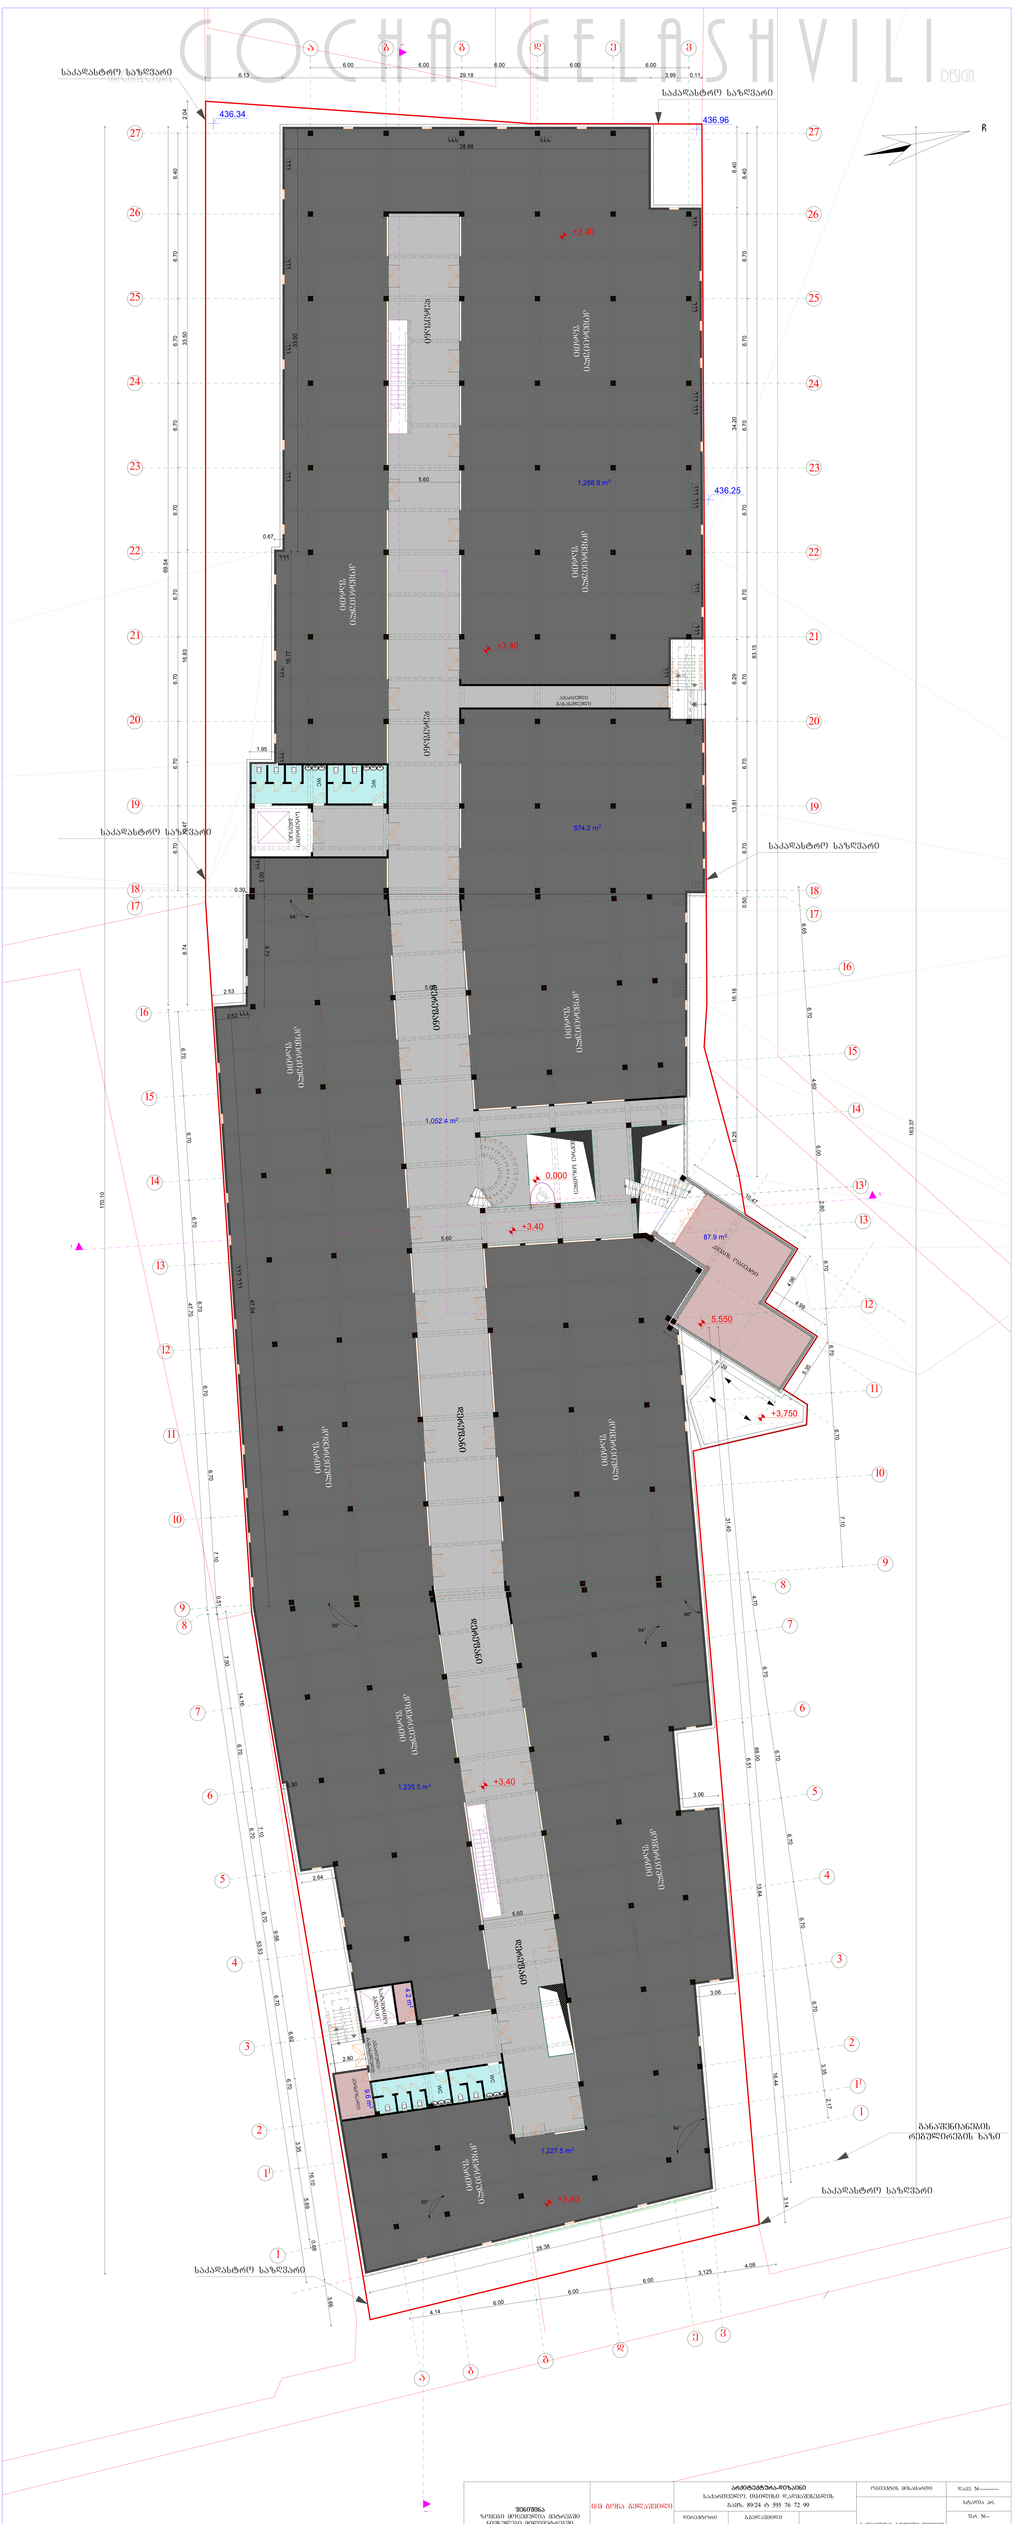

FURNITURE HOUSE

			ს. N 1
			მ – 1:200

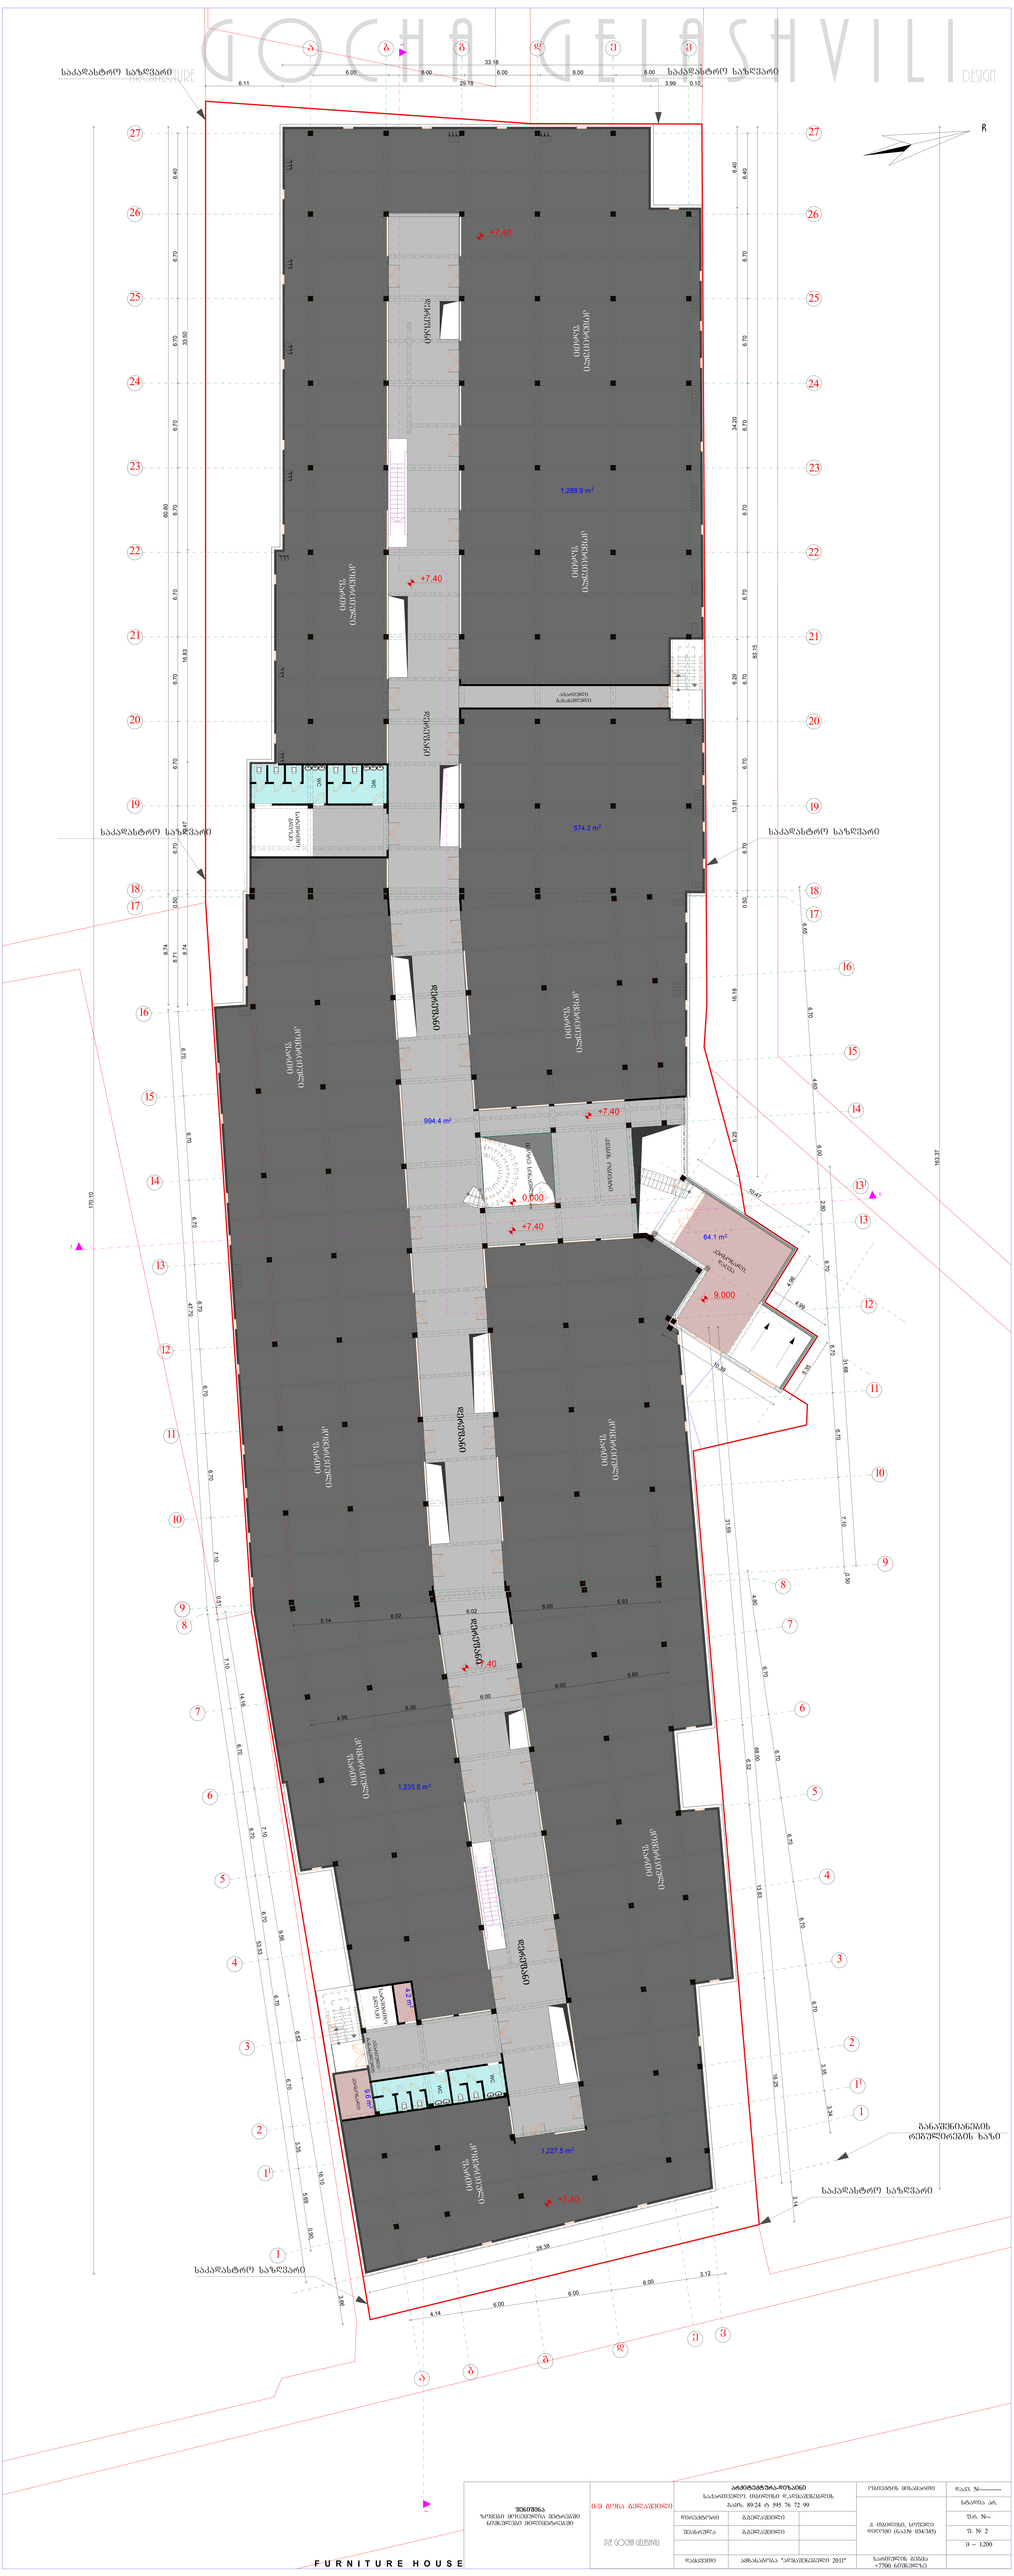
GOCHA GELASHVILI
FURNITURE
DESIGN
+7.40
+7.40
+7.40
+7.40
+7.40
0.000
9.000
1,288.9 m²
574.2 m²
994.4 m²
64.1 m²
1,235.5 m²
1,227.5 m²

GOCHA GELASHVILI
FURNITURE DESIGN

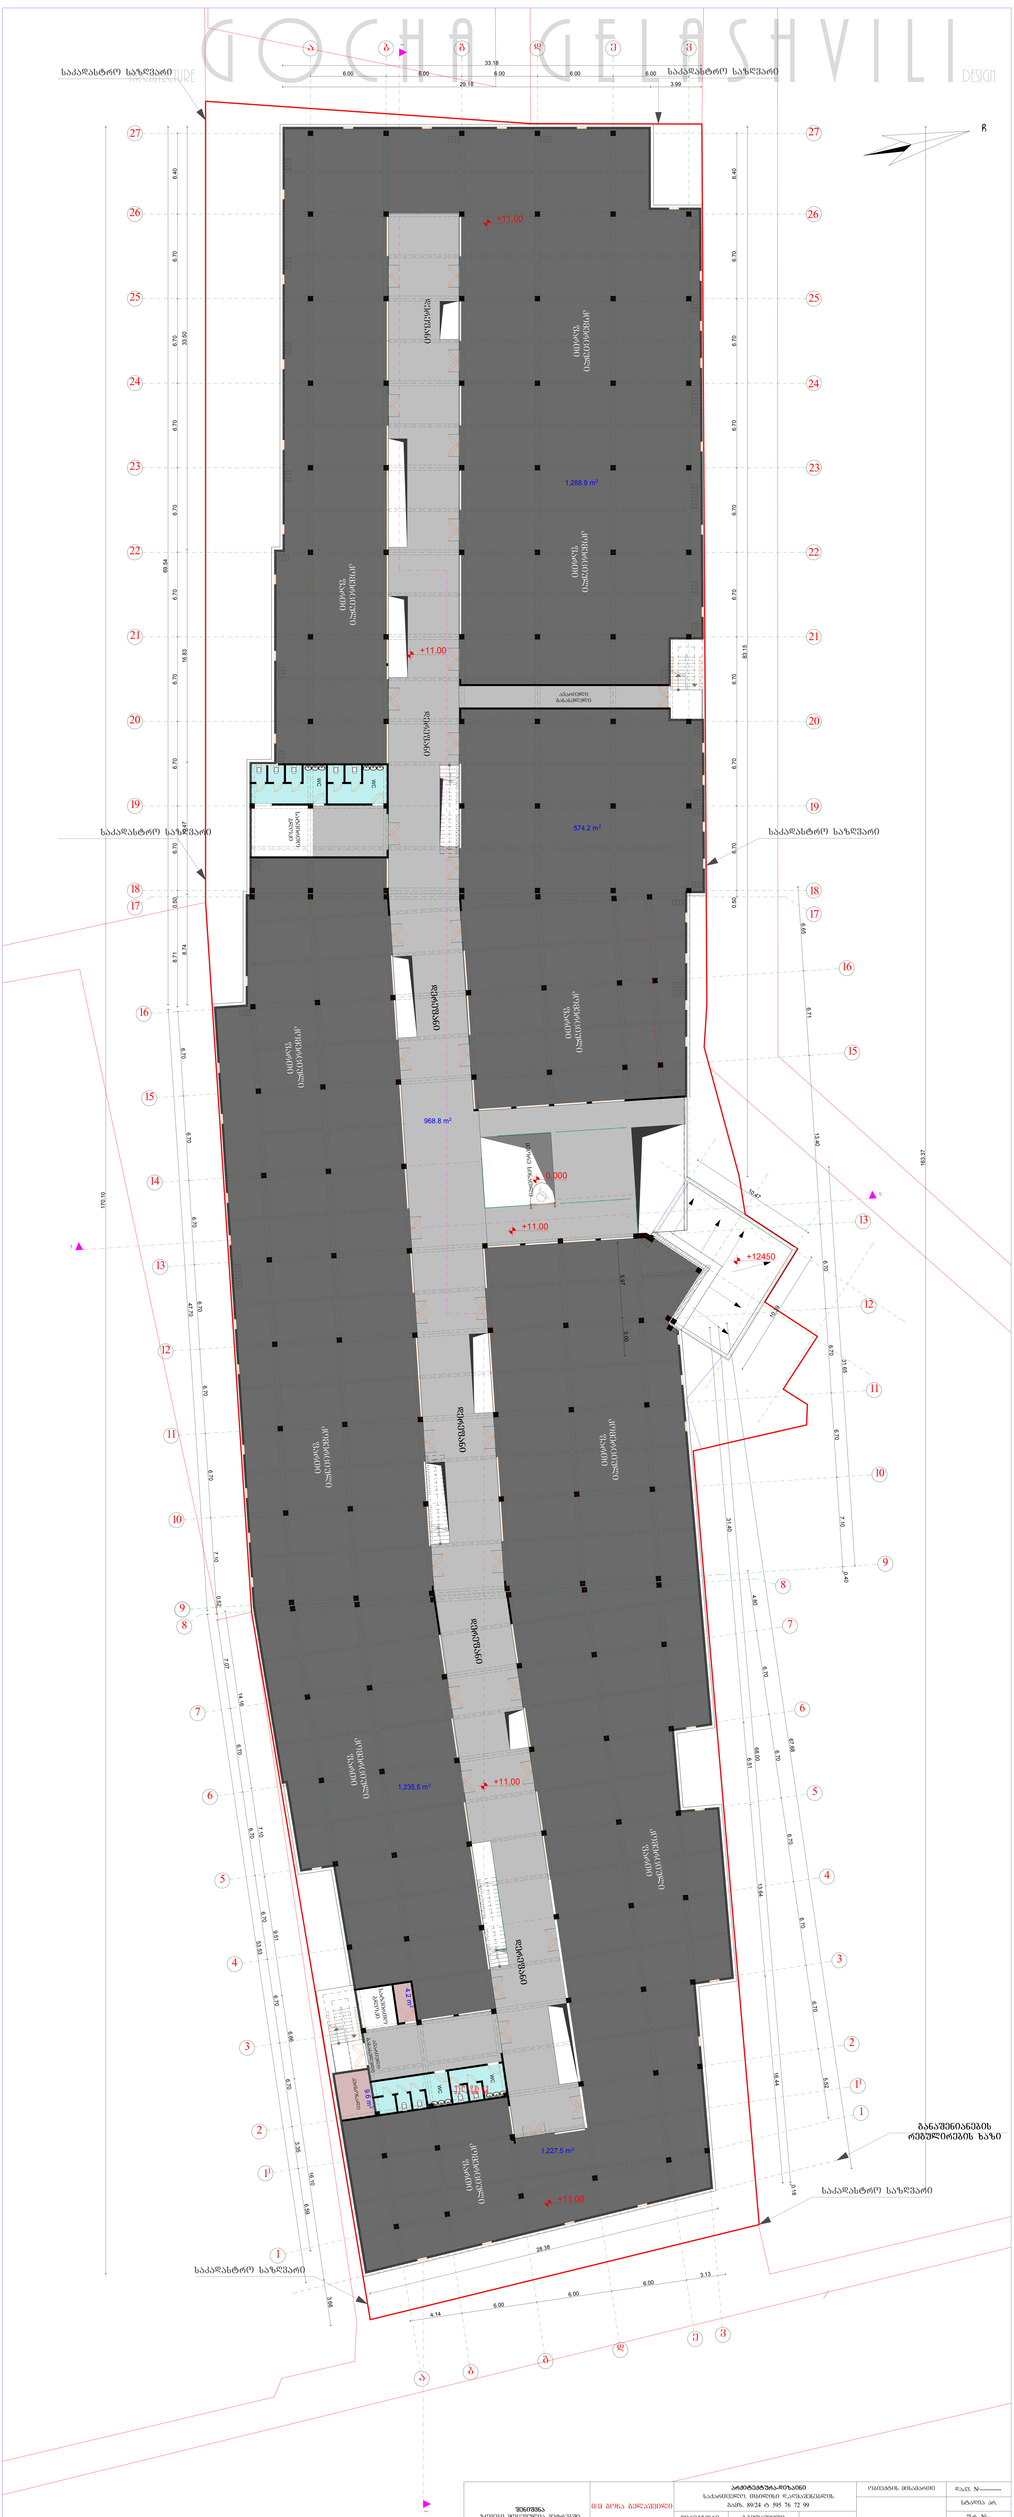

FURNITURE HOUSE

GOCHA GELASHVILI ARCHITECTURE DESIGN

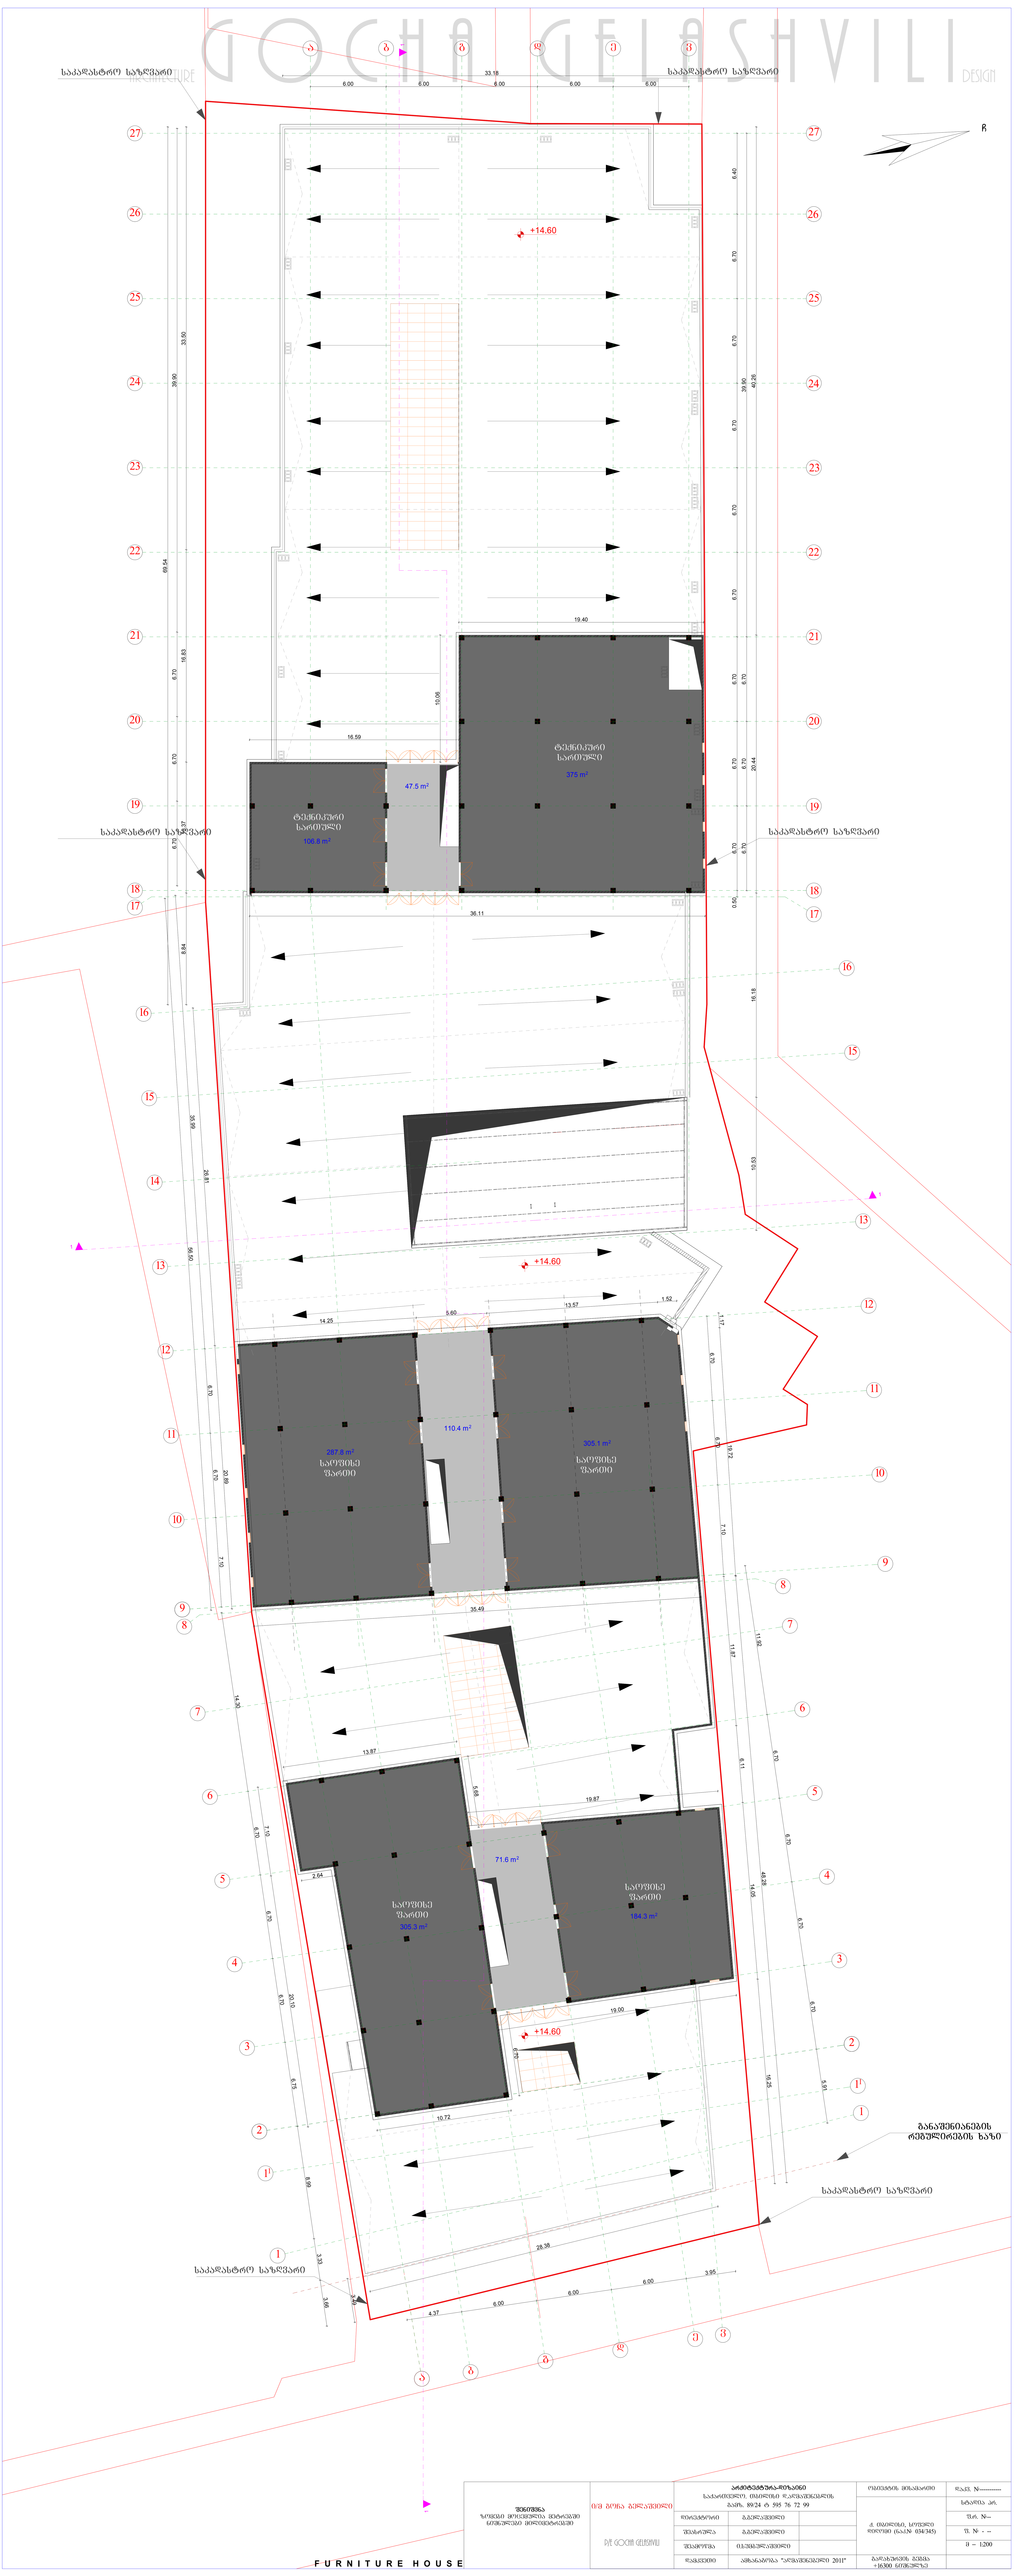




შენიშვნა ზომები მოცემულია მეტრებში ნიშნულები მილიმეტრებში	ი/მ გოჩა გელაშვილი P/E GOCHA GELASHVILI	**არქიტექტურა-დიზაინი** საქართველო. თბილისი დ.აღმაშენებლის გამზ. 89/24 ტ 595 76 72 99			ობიექტის მისამართი	დაკვ. №-----------
		დირექტორი	გ.გელაშვილი		ქ. თბილისი, სოფელი დიღომი (ნაკ.№ 034/345)	სტადია პრ.
		შეასრულა	გ.გელაშვილი			ფ.რ. №--
		შეამოწმა	ი.სუმბულაშვილი			ფ. № - --
						მ – 1:200
		დამკვეთი	ამხანაგობა "აღმაშენებელი 2011"		გადახურვის გეგმა +16300 ნიშნულზე	

FURNITURE HOUSE