FURNITURE HOUSE

		ᲛᲔᲪᲜᲘᲔᲠᲔᲑᲘᲗᲘ ᲘᲜᲡᲢᲘᲢᲣᲢᲘ			
		ᲙᲐᲗᲔᲓᲠᲘᲡ ᲓᲔᲙᲐᲜᲘ			
		ᲐᲠᲥᲘᲢᲔᲥᲢᲣᲠᲘᲡ ᲓᲔᲞᲐᲠᲢᲐᲛᲔᲜᲢᲘ			
		ᲡᲐᲛᲨᲔᲜᲔᲑᲚᲝ ᲞᲠᲝᲔᲥᲢᲘᲡ ᲡᲐᲮᲔᲚᲘ			
		ᲐᲠᲥᲘᲢᲔᲥᲢᲣᲠᲣᲚᲘ ᲜᲐᲬᲘᲚᲘ			

ᲜᲐᲨᲠᲝᲛᲘᲡ ᲜᲝᲛᲔᲠᲘ	ᲐᲚ.№----------
ᲛᲐᲡᲨᲢᲐᲑᲘ	ᲐᲚ. №--
ᲒᲐᲜᲚᲐᲒᲔᲑᲐ	ᲒᲐᲓ. №--
ᲓᲐᲛᲙᲕᲔᲗᲘᲚᲘᲡ ᲜᲝᲛᲔᲠᲘ	ᲒᲐᲓ. № - --
ᲡᲘᲒᲠᲫᲔ	3 – 1200

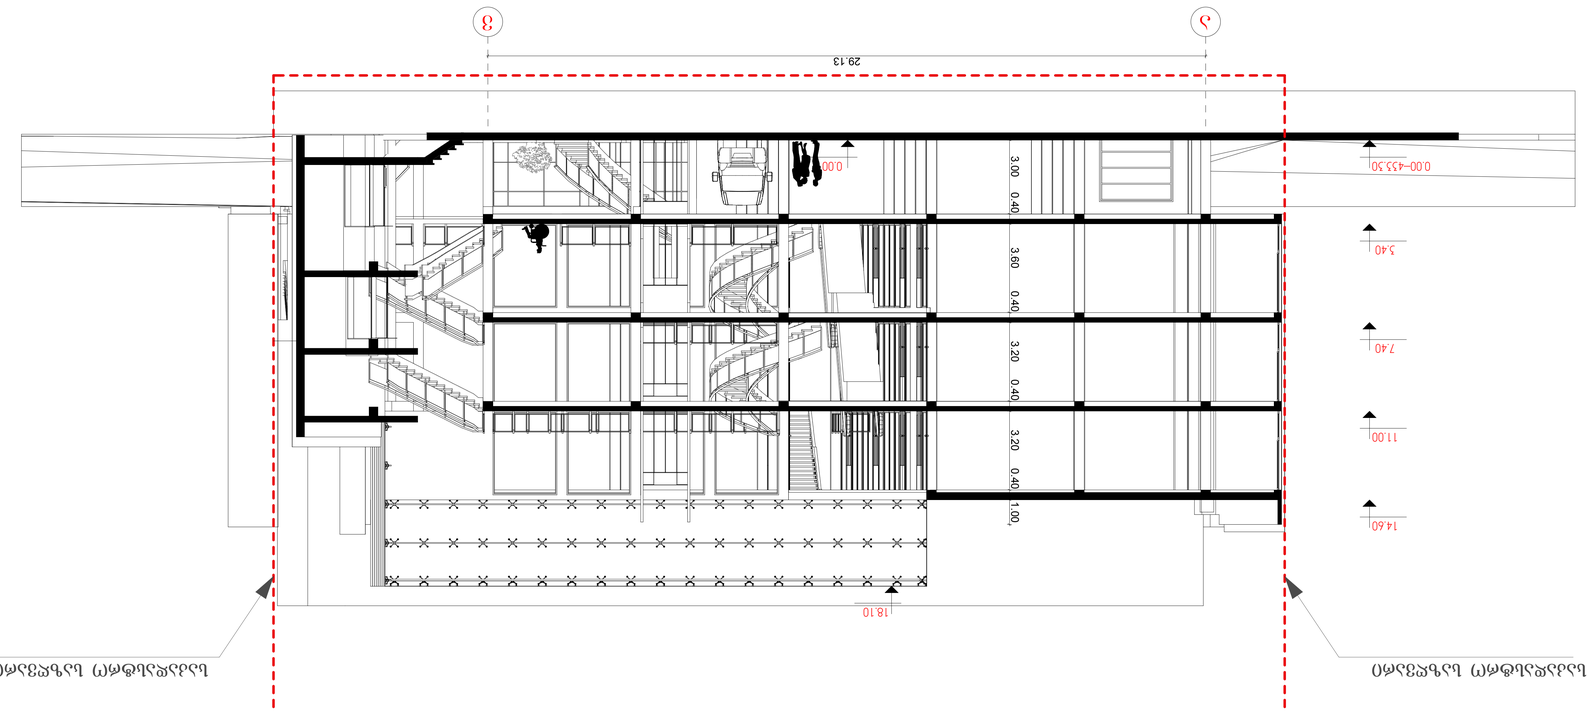

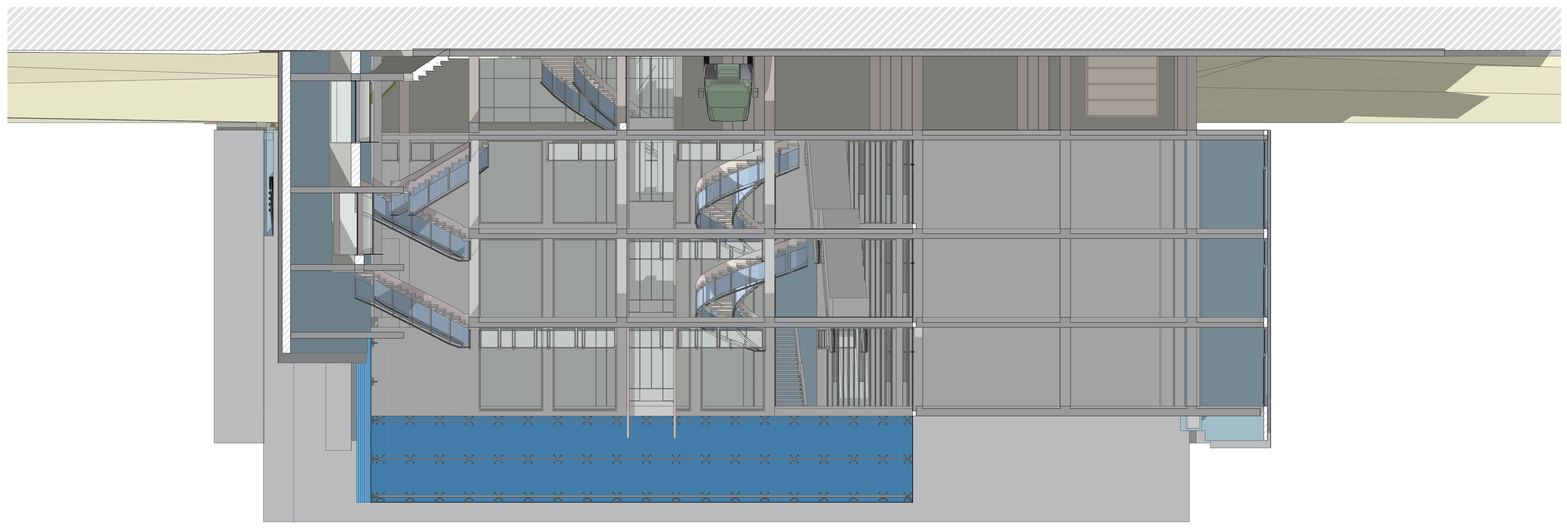

ᲜᲐᲬᲘᲚᲘ 2-2

ჭრილი 1-1

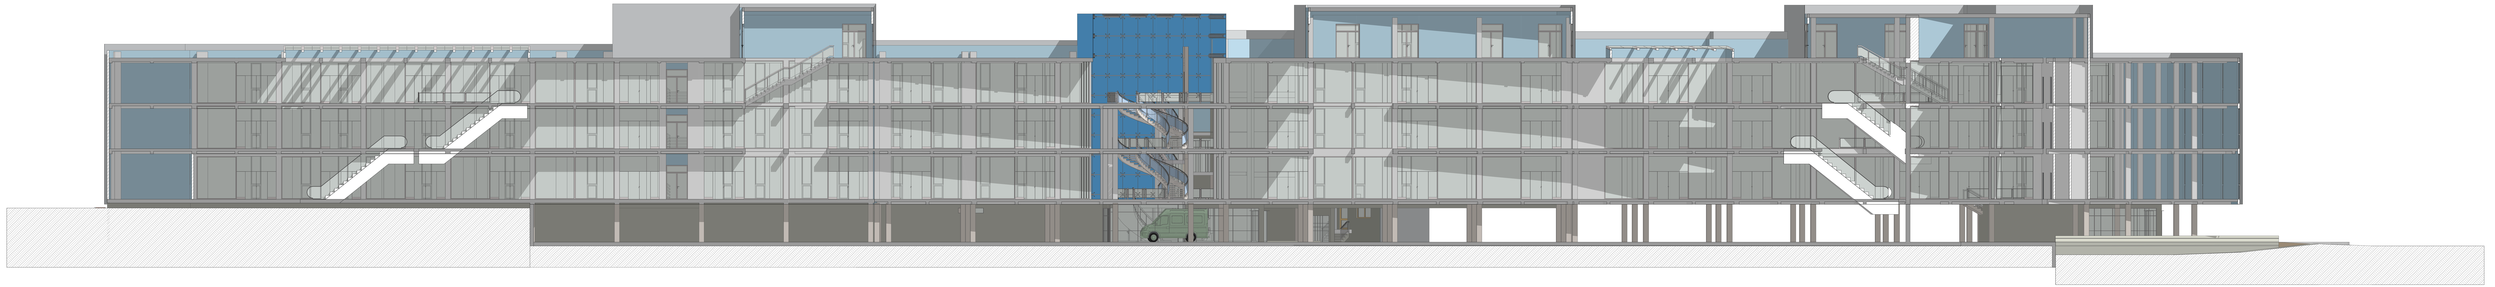

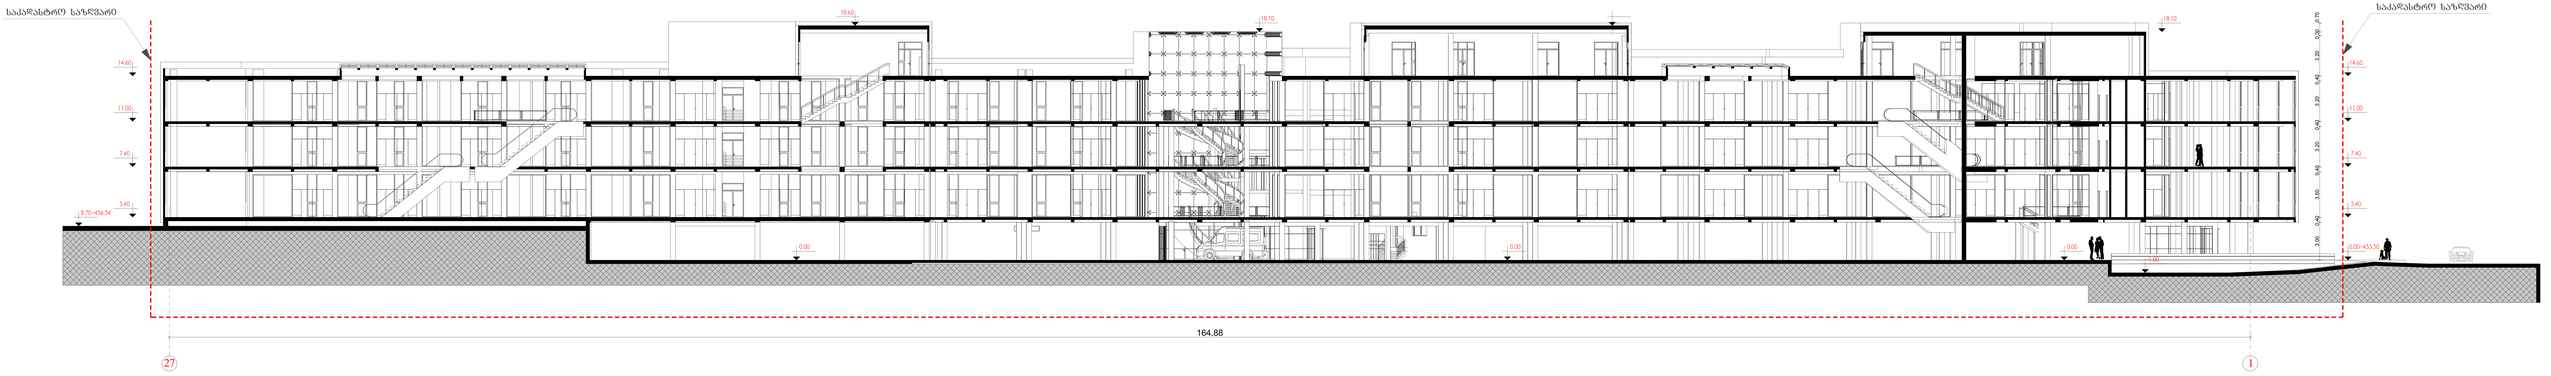


FURNITURE HOUSE