ჩრდილოეთის ფასადი. მ.1:100

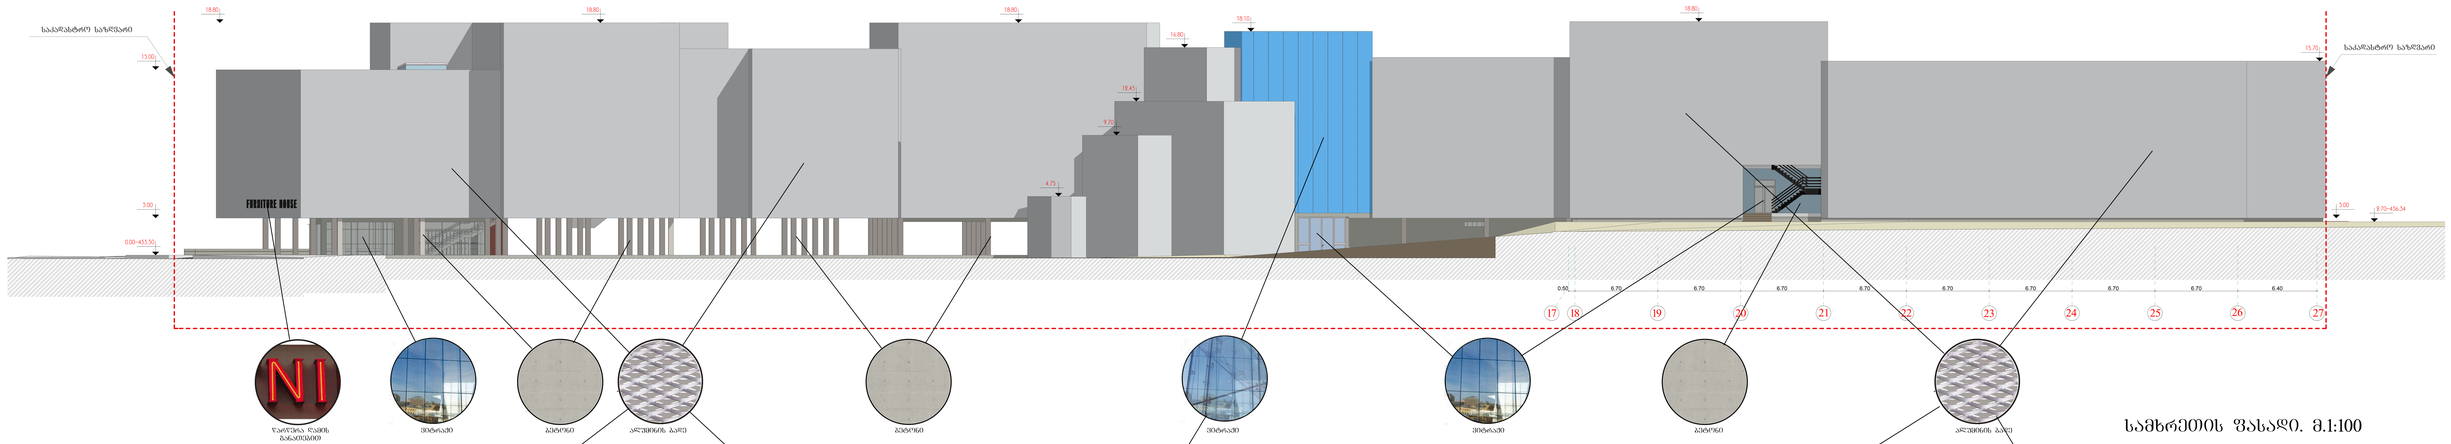

სამხრეთის ფასადი. მ.1:100

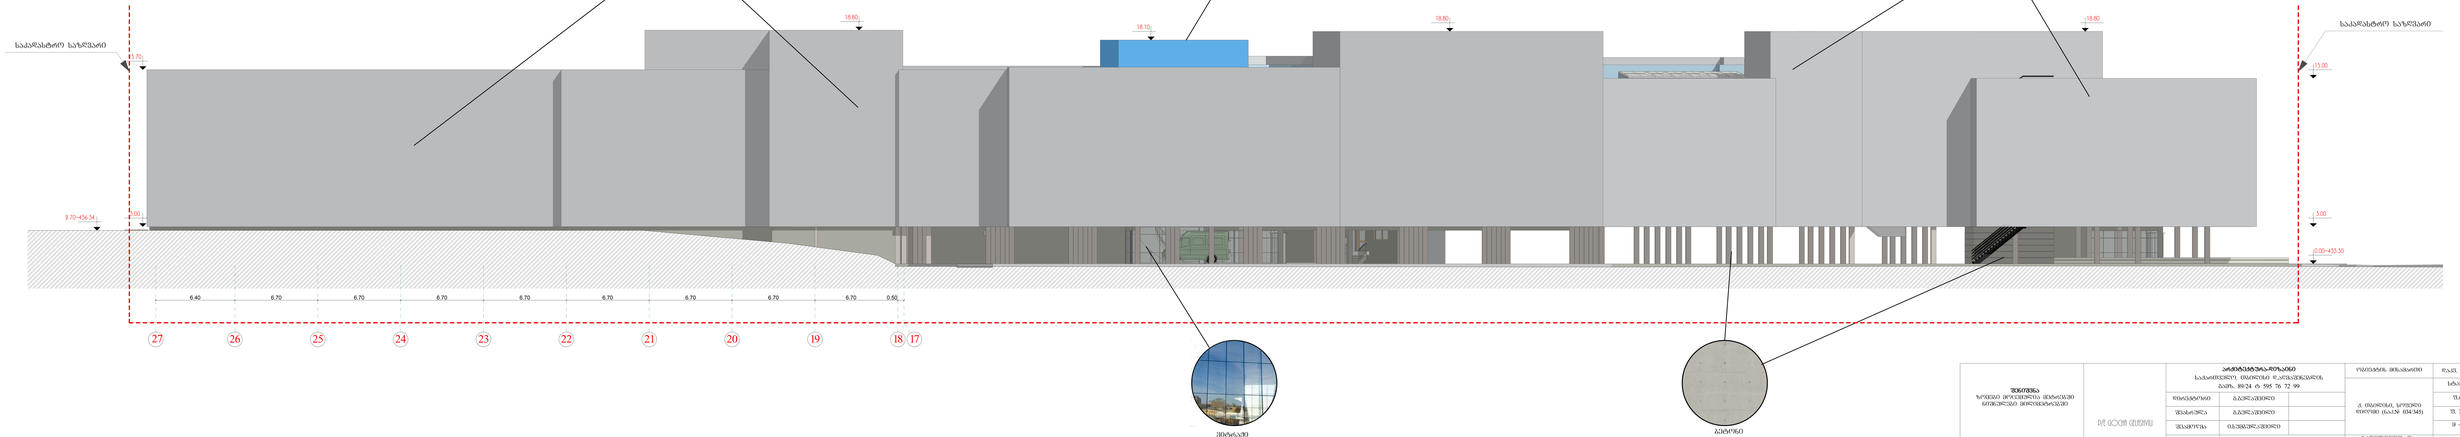

FURNITURE HOUSE

		პროექტის ხედი სამხრეთის ფასადები	

შენიშვნა
ზომები მოცემულია მმ-ში
ნიშნებზე ზომები მოცემულია

აღმოსავლეთი ფასადი. მ.1:100

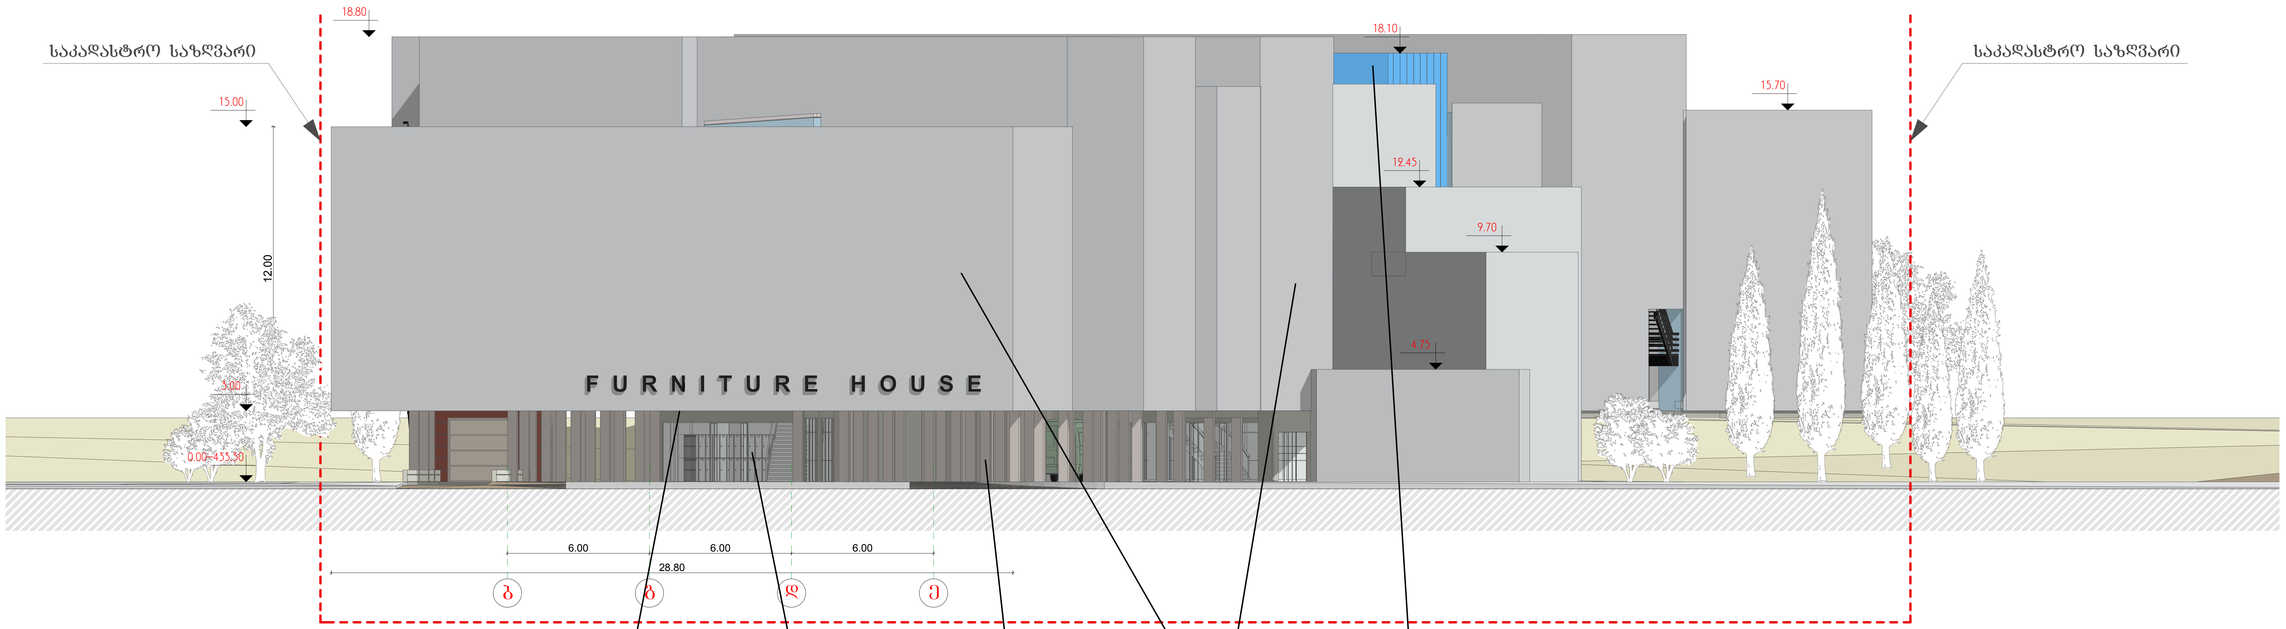

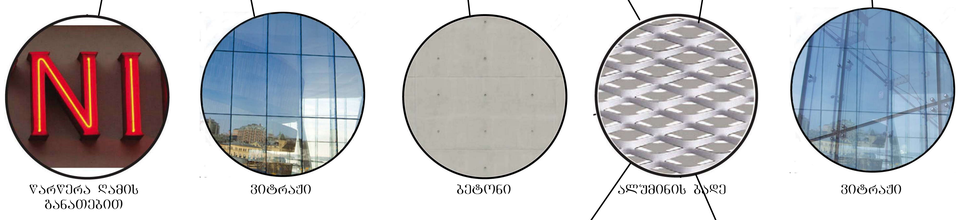

დასავლეთი ფასადი. მ.1:100

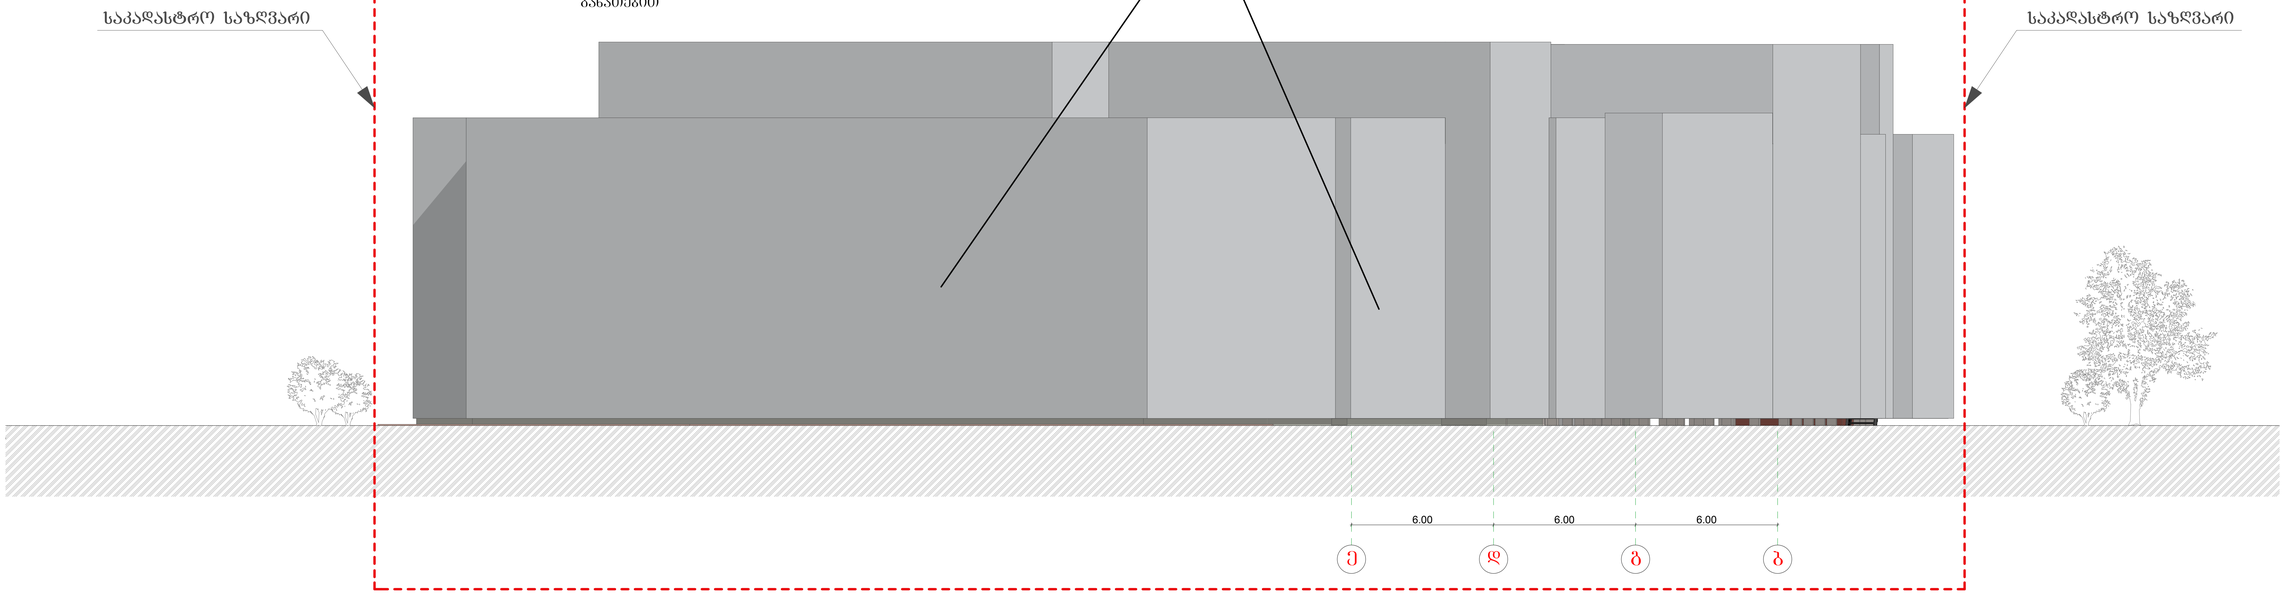

FURNITURE HOUSE

შენიშვნა
ხოფები მოცემულია მეტრებში
ნიშნულები მილიმეტრებში

P/E GOCHA GELASHVILI

არქიტექტურა-დიზაინი
საქართველო. თბილისი დ.აღმაშენებლის
ბაზრ. 89/24 ტ 595 76 72 99

დირექტორი	გ.გელაშვილი	
შესრულა	გ.გელაშვილი	
შეამოწმა	ი.სუმბულაშვილი	
დამკვეთი	ამხანაგობა "აღმაშენებელი 2011"	

ობიექტის მისამართი
ქ. თბილისი, სოფელი დიღომი (ნაკ.№ 034/345)

დაკვ. №----------	
სტადია	პრ.
შრ. №--	
შ. № - --	
მ – 1:200	

აღმოსავლეთის და დასავლეთის ფასადები