შენობა ნაგებობის მაქსიმალური სიმაღლის განსაზღვრის სქემა მ. 1:500

საზოგადოებრივი სივრცის სიგანე

ღერძული ხაზი

შენობის მაქსიმალური სიმაღლის განსაზღვრის ფორმულა:

H=L/Y სადაც **L=9,670**

Y=0,4 **H=9,970/0,4=24.175მ.**

- საპროექტო შენობა
- მოპირკეთებული ეზო
- გამწვანება
- გზა

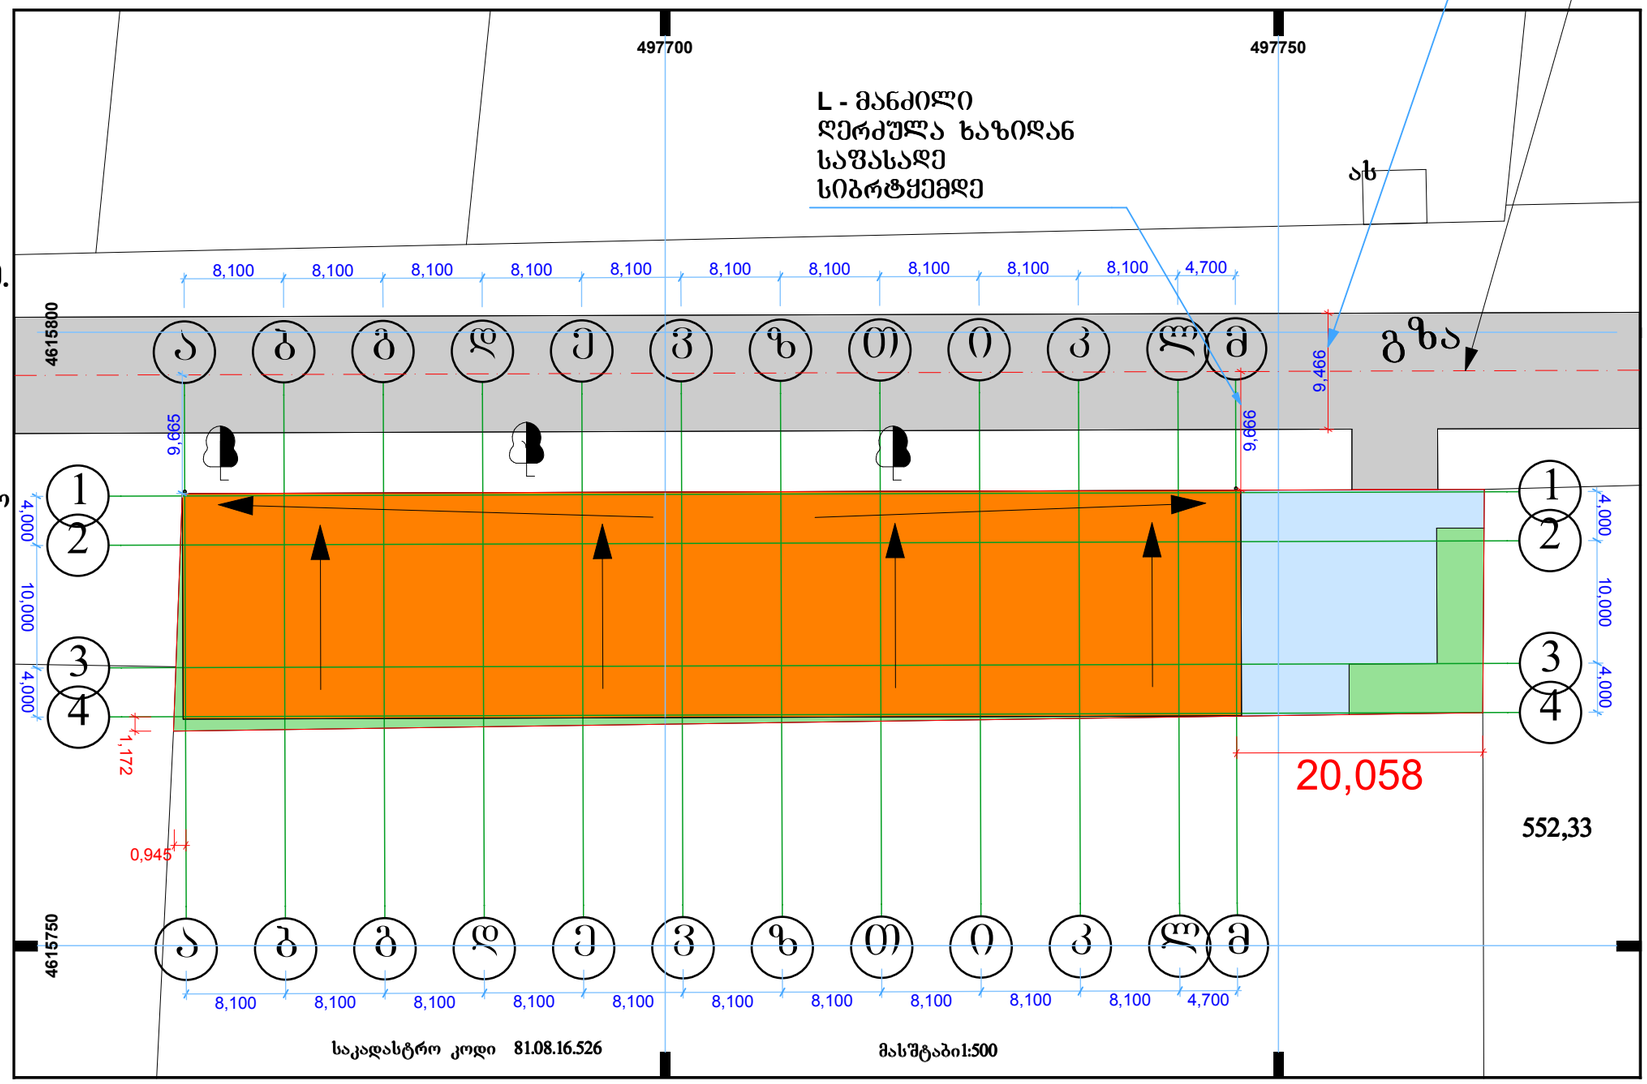

ინჟ. მეწარმე ბესიკ ბაბათაშვილი	საწყობის პროექტი მისამართი: ქ. თბილისი, დიდი ლილო, ნაკვეთი № 016/526 მესაკუთრე: შ.პ.ს. „ბეო ინჟინრინგ სთორიჯ"		
დირექტორი	ბ. ბაბათაშვილი		მასშტაბალური სიმაღლის განსაზღვრის სქემა მ. 1:500
მთ.არქიტექტორი	ბ. ბაბათაშვილი		
არქიტექტორი	ვ. ბაბათაშვილი		შურც. №

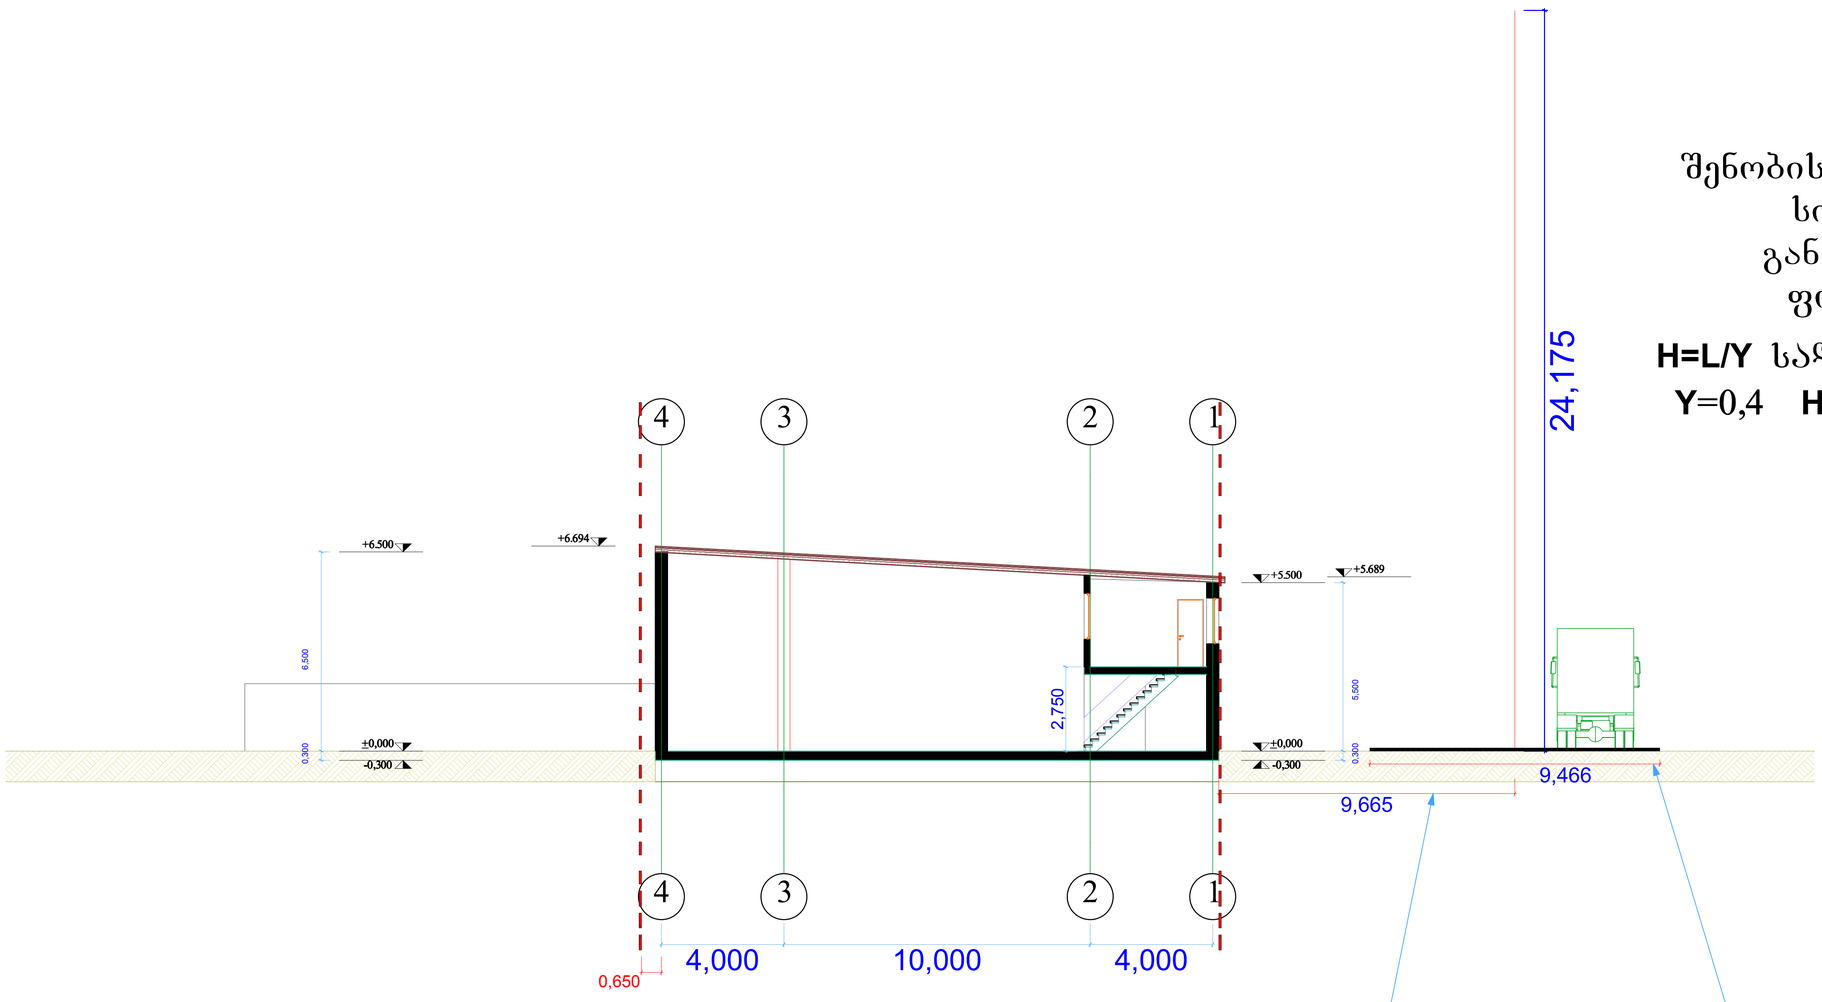

4

4

3

3

2

2

1

1

4,000 10,000 4,000

0,300 5,500

0,650

2,750

24,175

9,665

9,466

მანძილი ღერძულა

ხაზიდან საფასადე

sibrtyemde

საზოგადოებრივი

სივრცის სიგანე
H=L/Y სადაც L=9,670

Y=0,4 H=9,670/0,4=24.175m.

შენობის მაქსიმალური

სიმაღლის

განსაზღვრის

ფორმულა:

+0,000

+5.500

საწყობის პროექტი

მისამართი: ქ. თბილისი, დიდი ლილო,

ნაკვეთი # 016/526

მესაკუთრე: შ.პ.ს. ,,გეო ინდო სთიილს"

+5.689

+6.694

ბ. გაბათაშვილი

ბ. გაბათაშვილი

ფურც. #

მთ.არქიტექტორი

არქიტექტორი

დირექტორი

ვ. გაბათაშვილი
ind. mewarme

besik გაბათაშვილი

მაქსიმალური

სიმაღლის

განსაზღვრის

სქემის ჭრილი

შენობის მაქსიმალური

სიმაღლის განსაზღვრის

სქემის ჭრილი მ. 1:100
0,300 6,500 +0,000 -0,300

+6.500

-0,300