გენ-გეგმა


1.
7.000
გზის ღერძი
მანძილი გზის ღერძიდან შენობამდე
11.000
0.200
14.800
0.200
11.000
საპროექტო შენობა
1.

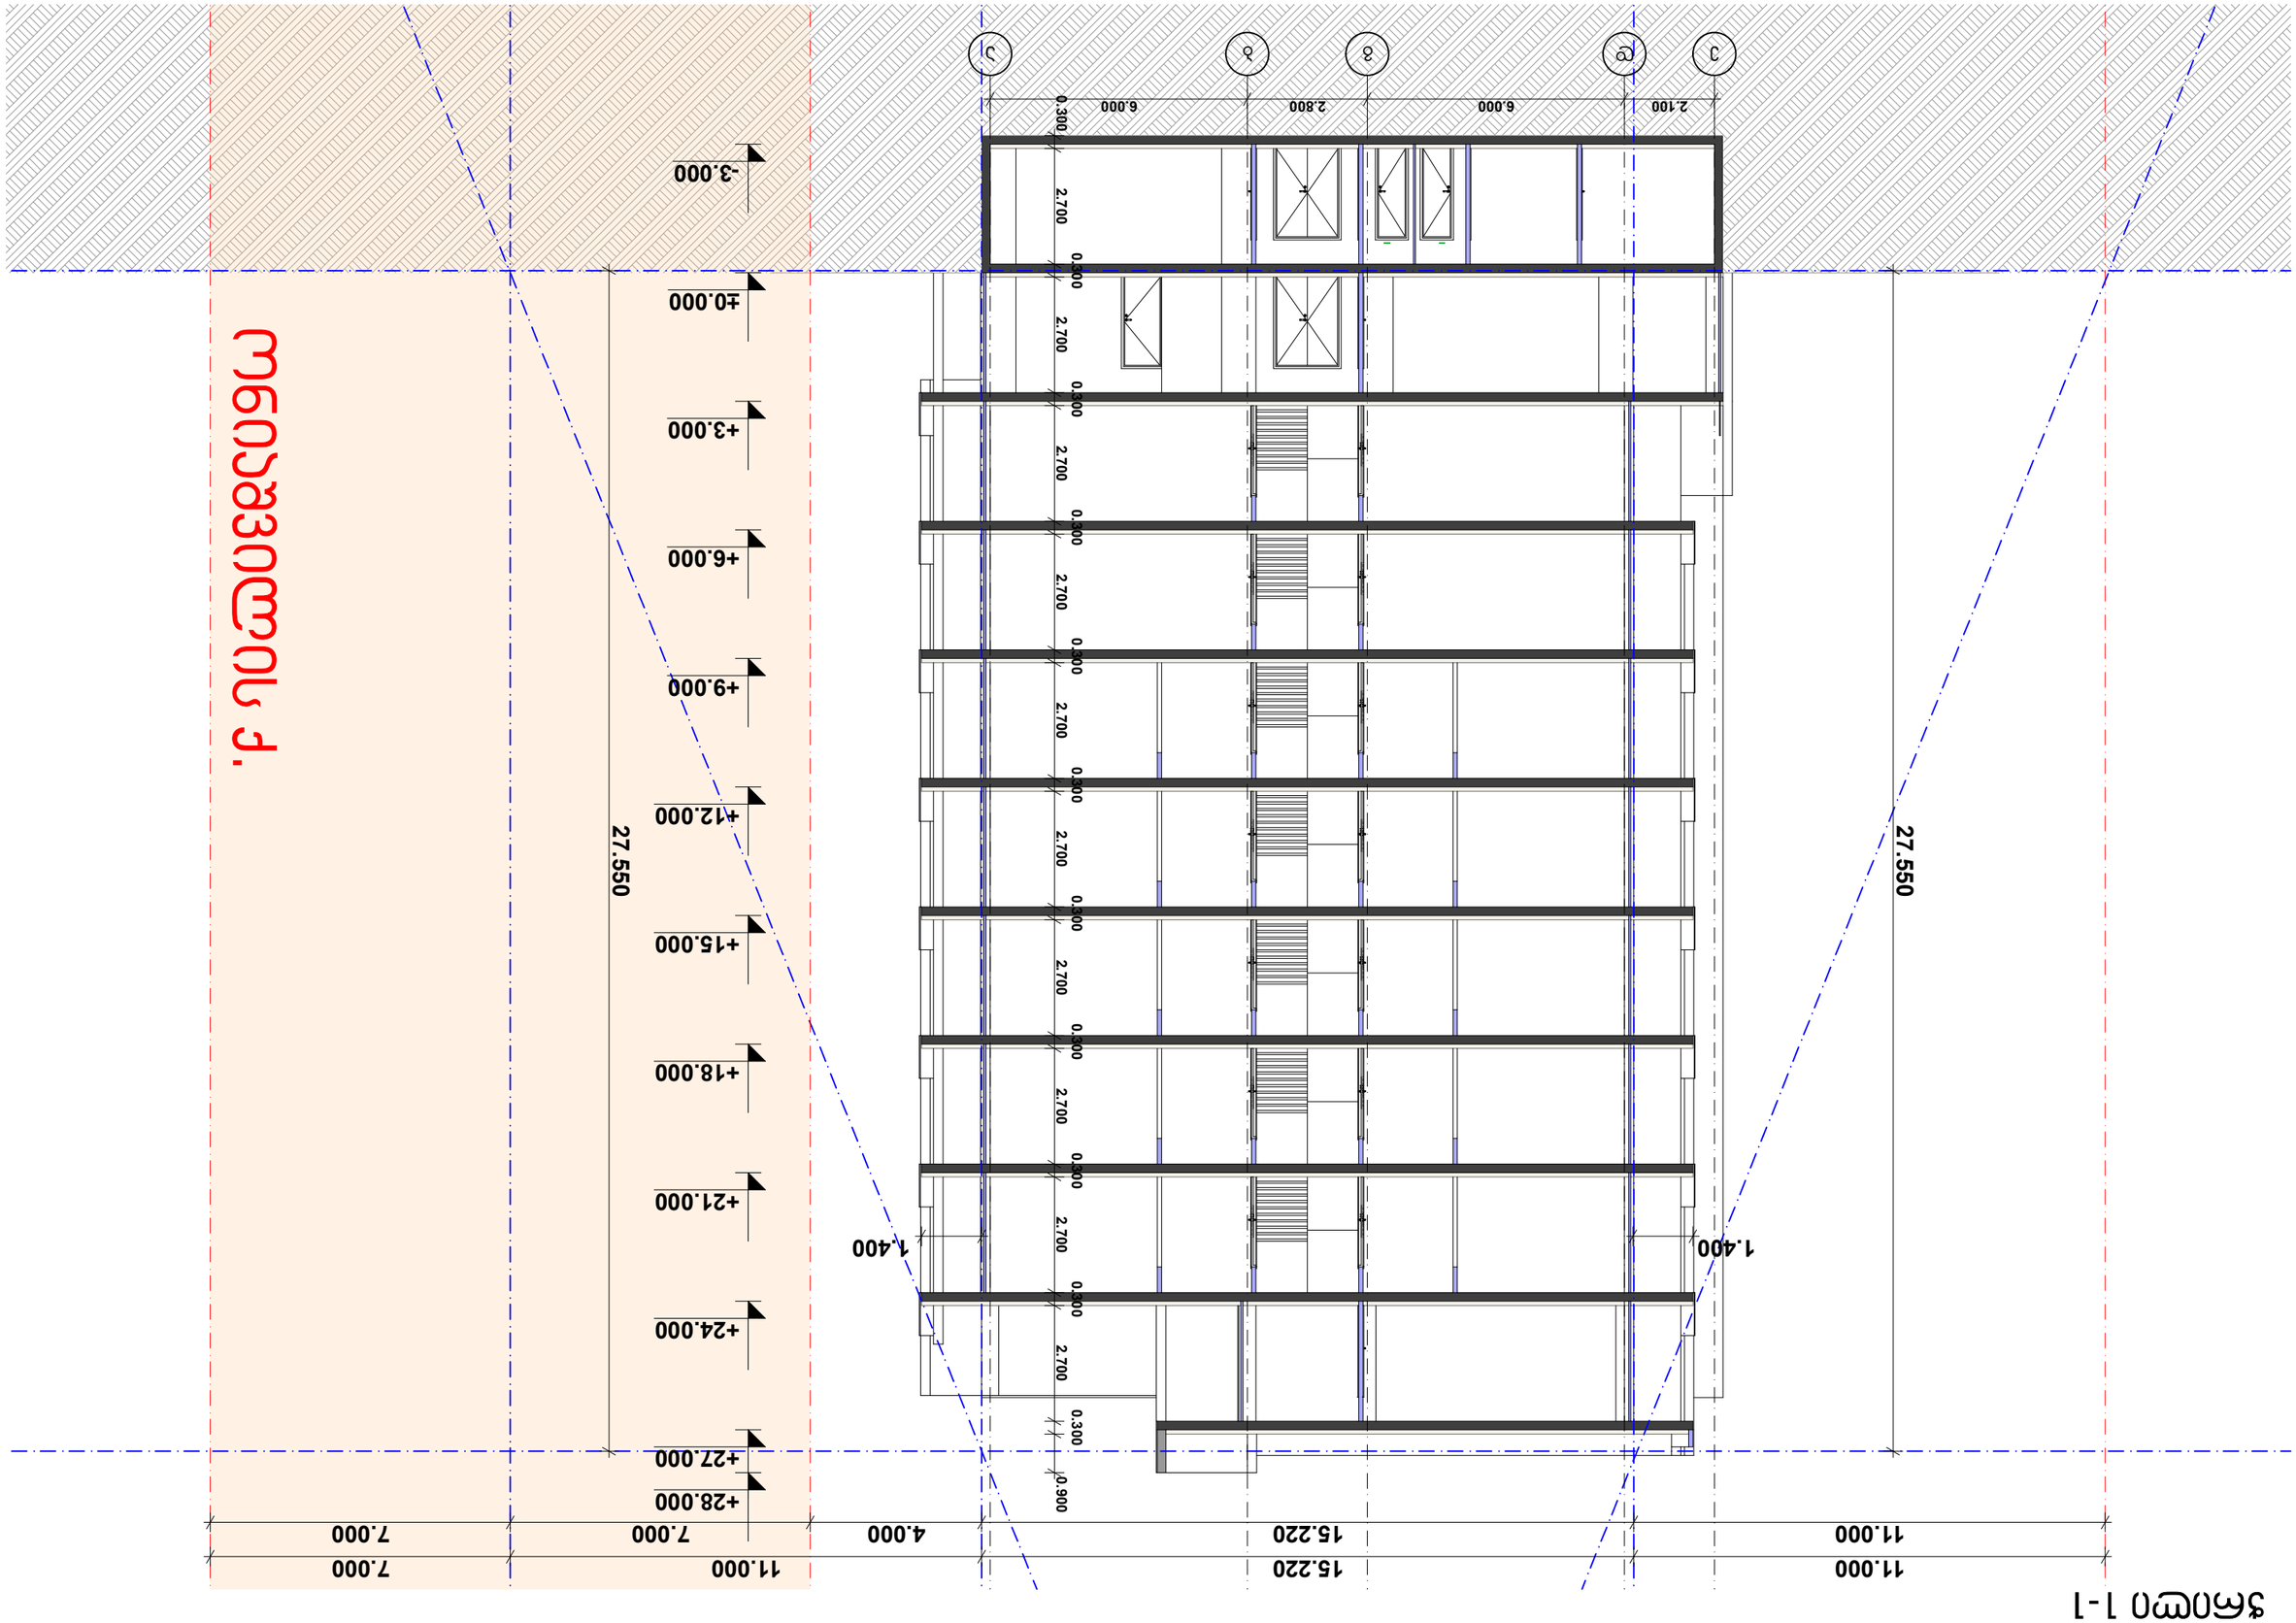
ส่วนของอาคาร ๓
-3.000
±0.000
+3.000
+6.000
+9.000
+12.000
+15.000
+18.000
+21.000
+24.000
+27.000
+28.000
27.550
27.550
0.300
2.700
0.300
2.700
0.300
2.700
0.300
2.700
0.300
2.700
0.300
2.700
0.300
2.700
0.900
6.000
2.800
6.000
2.100
1.400
1.400
7.000
7.000
4.000
7.000
7.000
11.000
15.220
15.220
11.000
11.000