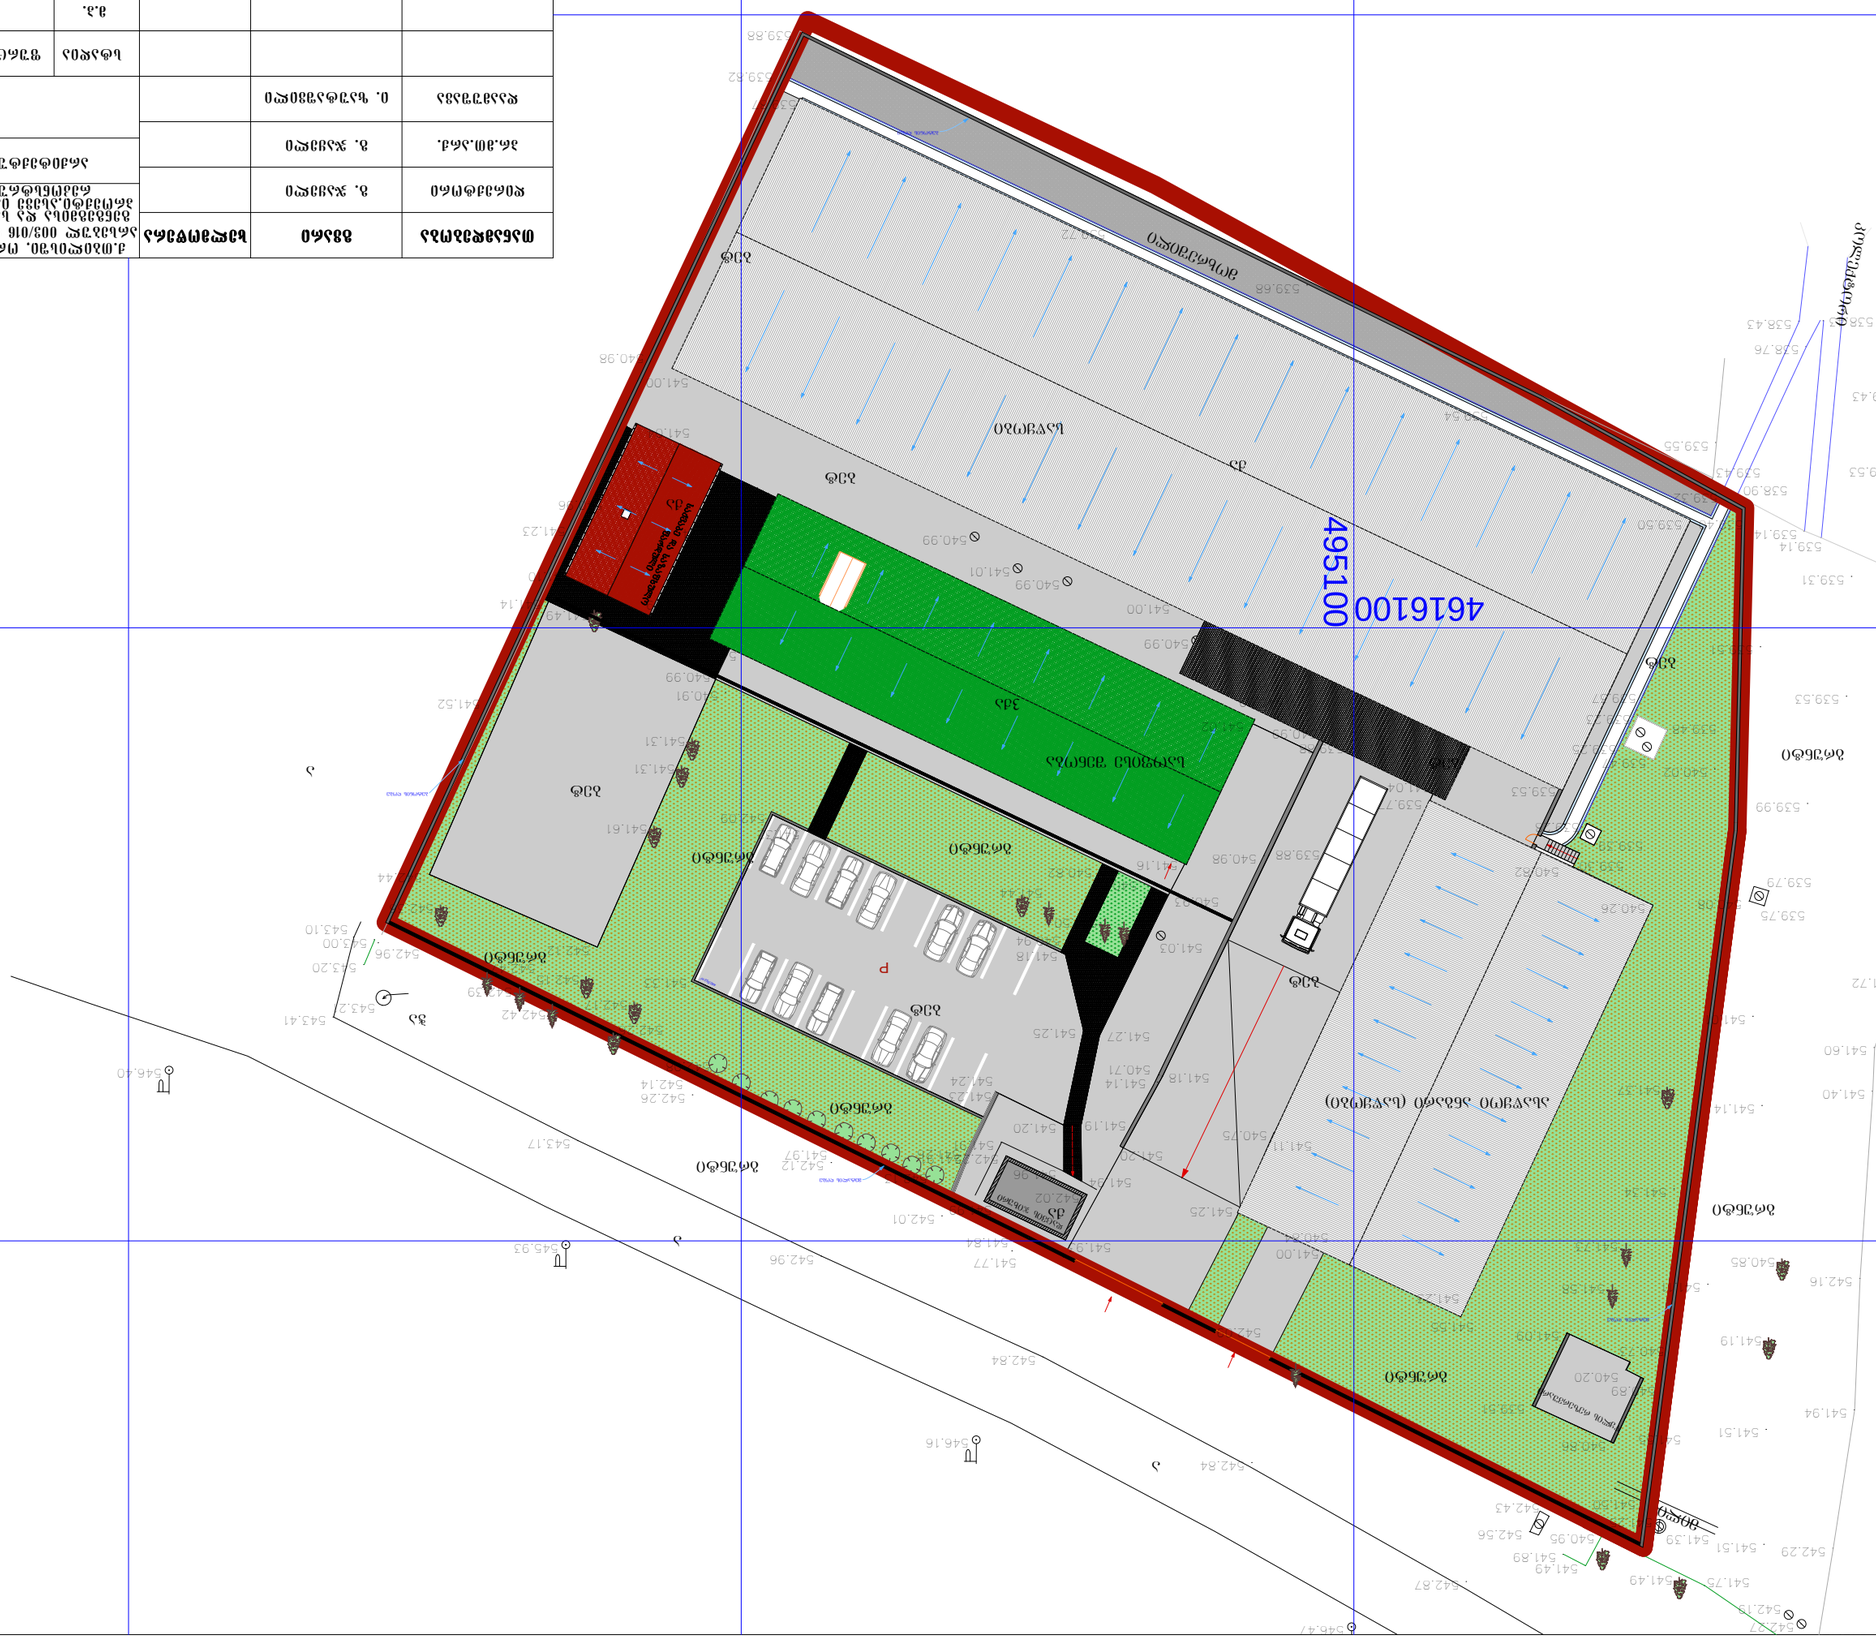

4616100
495100
P
