





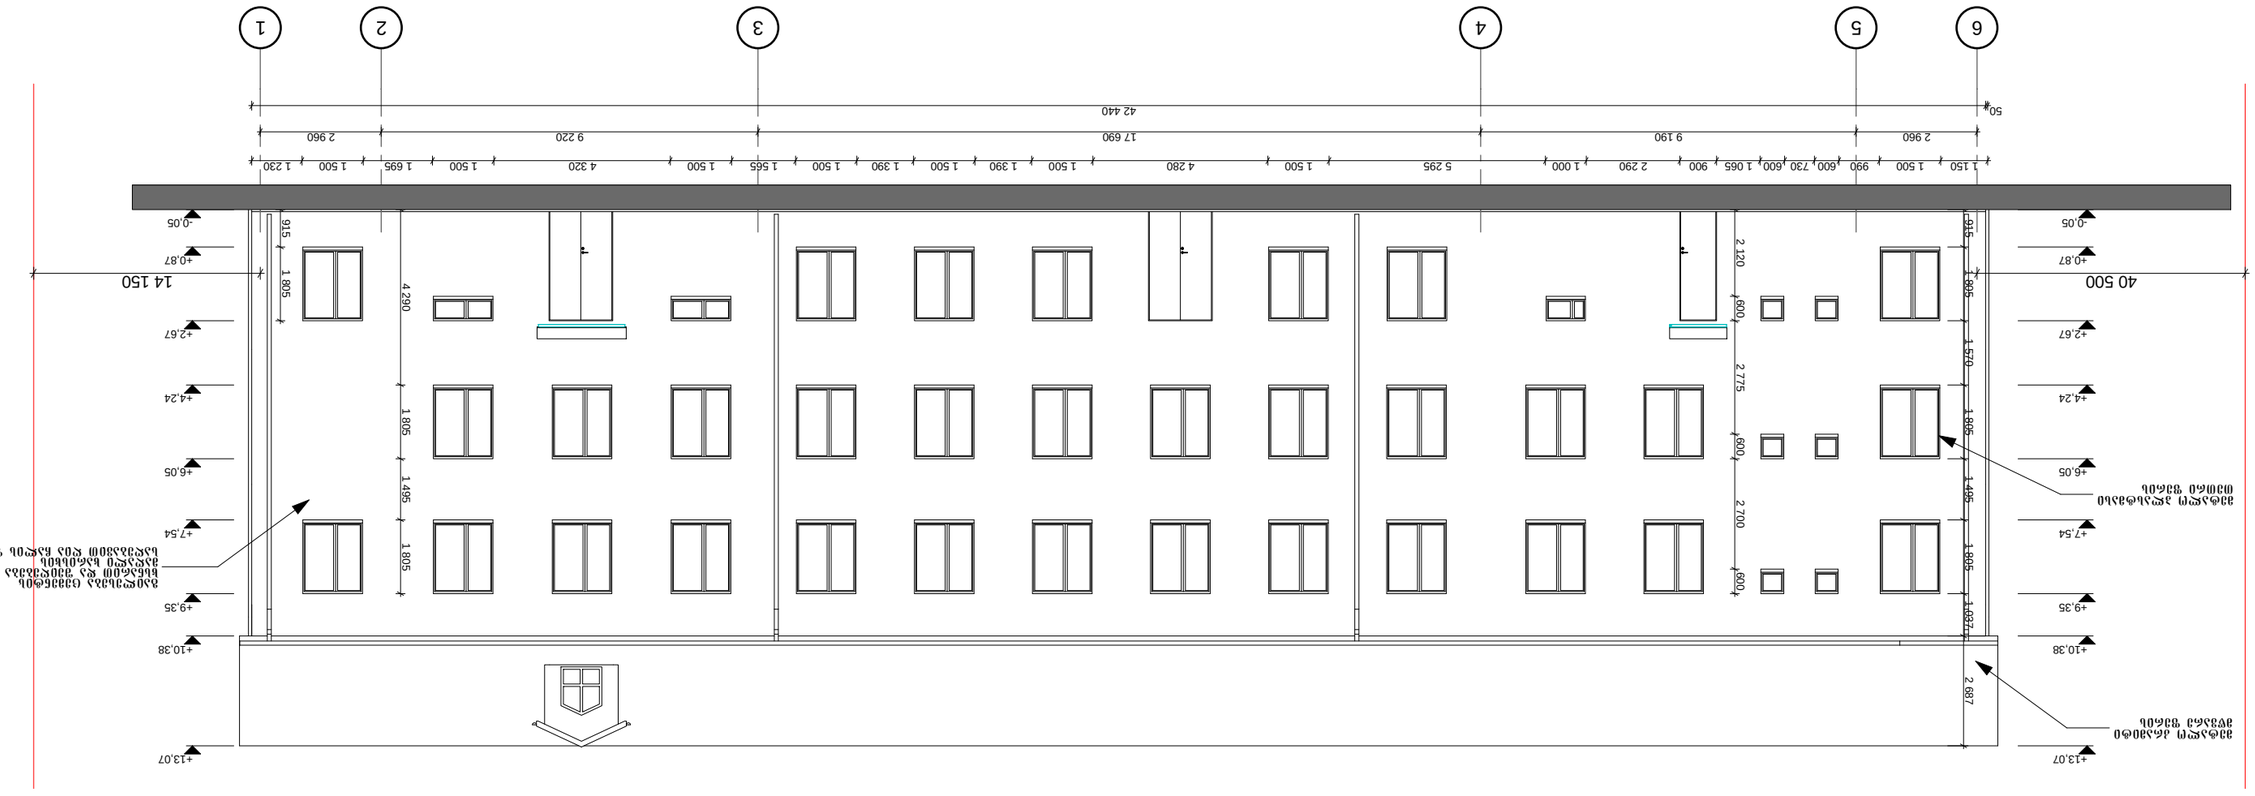



ადმინისტრაციული შენობა

ფასადი A-C ღერძების შორის
მასშტაბი 1:150

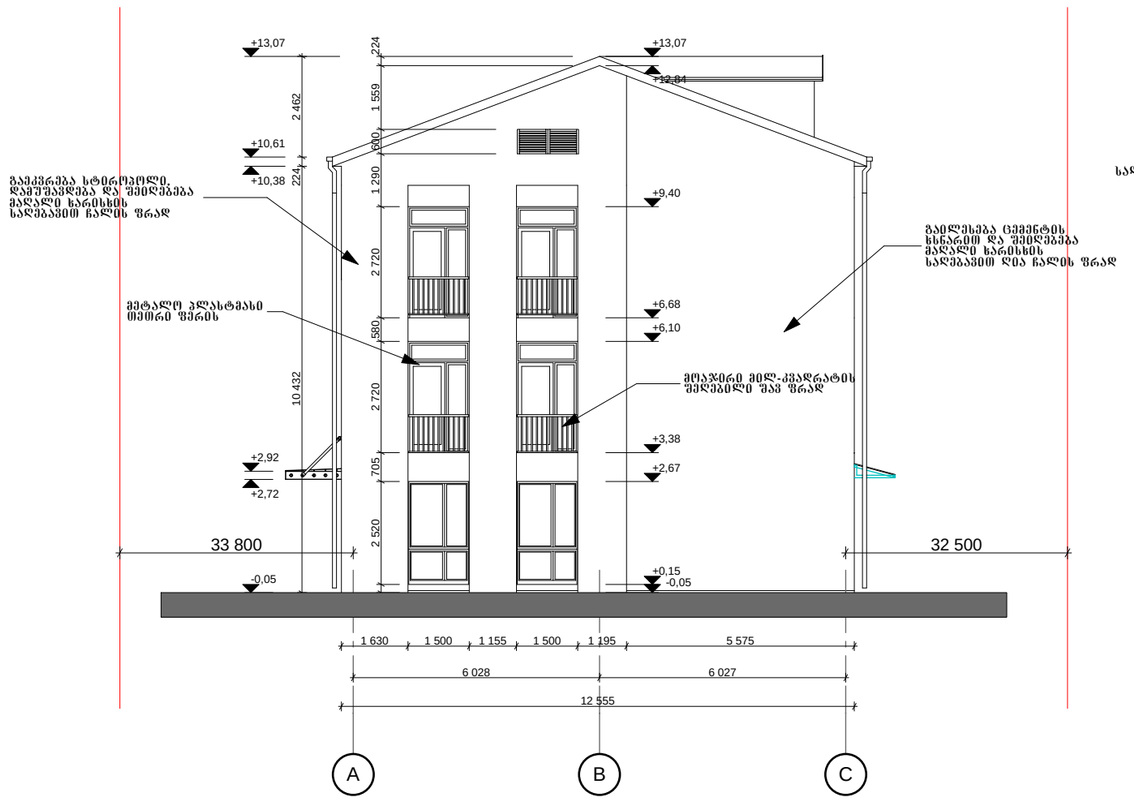


ფასადი C-A ღერძების შორის
მასშტაბი 1:150

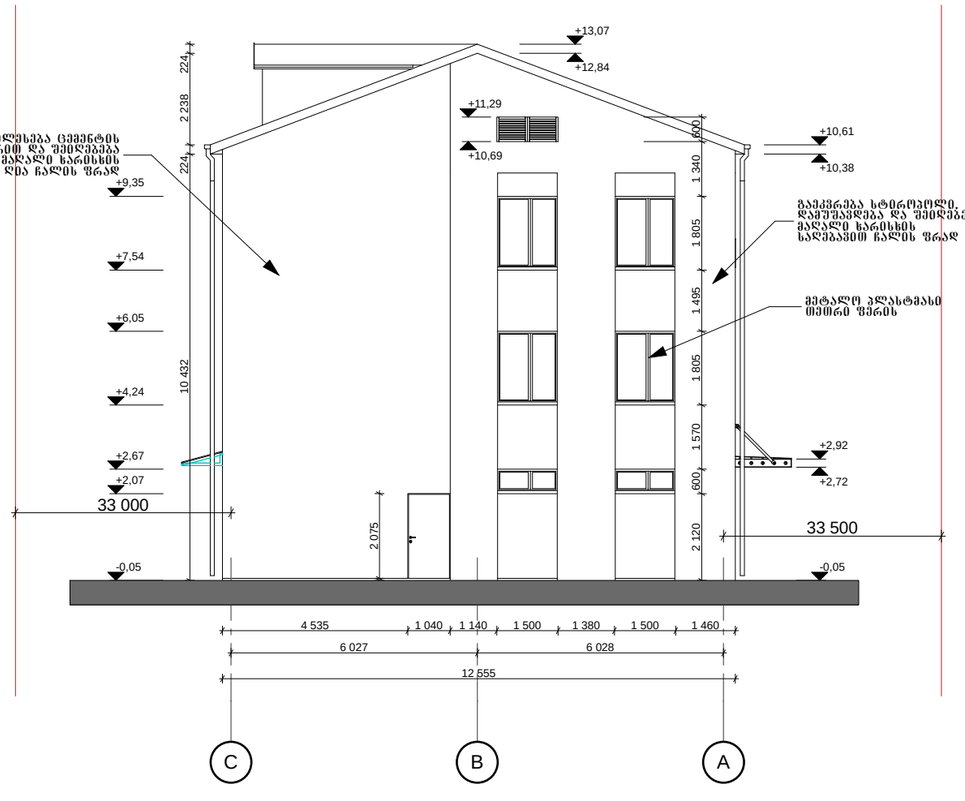


თანამდებობა	გვარი	ხელმოწერა	ქ.თბილისში, ორხევის დასახლებაში არსებულ 003/016 და 003/017 ნაკვეთებზე გენგეგმისა და სასაყოფლო შენობების პროექტი.ასევე იქ არსებული შენობის რეკონსტრუქციის პროექტი	შ.პ.ს."კერა-2009"
დირექტორი	გ. ჯაყელი			
პრ.მთ.არქ.	გ. ჯაყელი		არქიტექტურული ნაწილი	
დაამუშავა	ი. ზაუტაშვილი		ფასადი A-C ღერძების შორის ფასადი C-A ღერძების შორის მასშტაბი 1:150	
			სტადია / ფურც. / ფურც-ბი / დაკვ.№	
			მ.პ. / ა-31 / 47 / 6/2010	


დაცვის ჯიხური
ფასადი (2-1) მ1:100

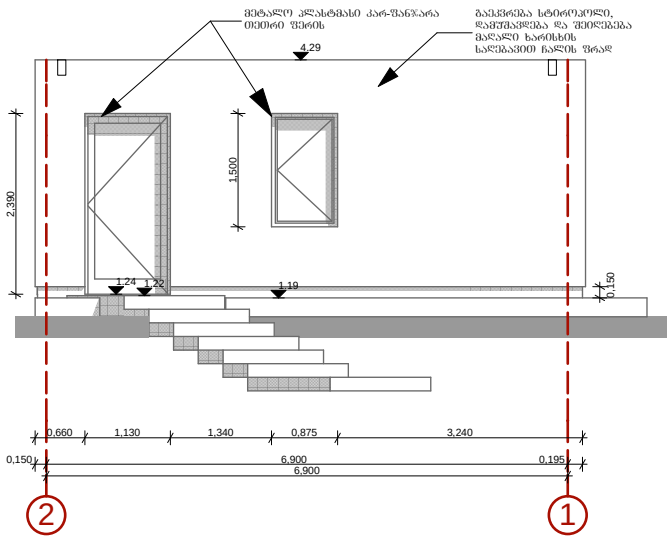


დაცვის ჯიხური
ფასადი (1-2) მ1:100

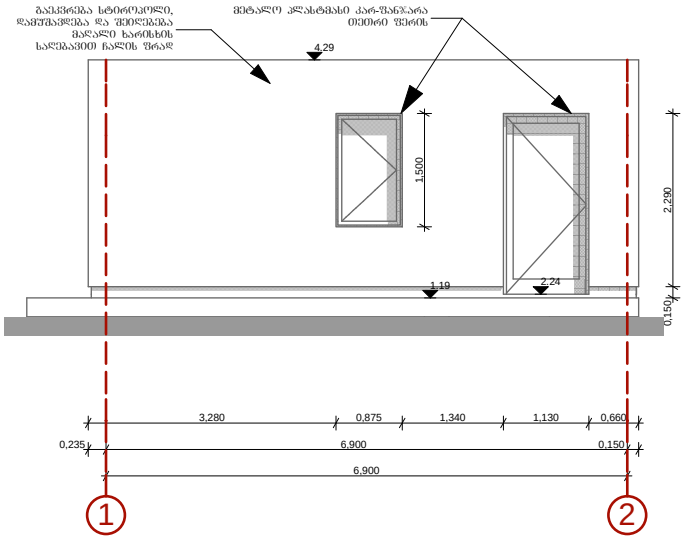

დაცვის ჯიხური
ფასადი (ა-ბ) მ1:100

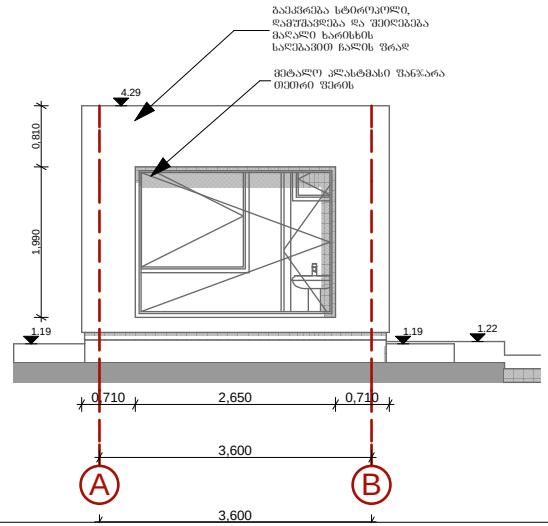

დაცვის ჯიხური
ფასადი (ბ-ა) მ1:100

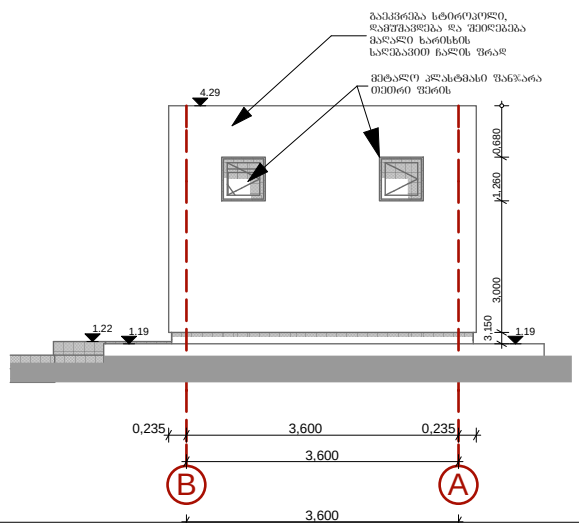


თანამდებობა	გვარი	ხელმოწერა	ქ.თბილისში, ორხევის დასახლებაში არსებულ 003/016 და 003/017 ნაკვეთებზე გენგეგმისა და სასაყოფლო შენობების პროექტ.ასევე მ/ძ არსებული შენობის რეკონსტრუქციის პროექტი	
დირექტორი	ზ. ჯაყელი		არქიტექტურული ნაწილი	
პრ.მთ.არქ.	ზ. ჯაყელი			
დაამუშავა	ი. ზაუტაშვილი			
შეამოწმა			სტადია	ფურც.	ფურც-ბი	დაკვ.№
			მ.ბ.		52	6/2010

"შ.პ.ს."ქარა-2009"


საქშაბე

ფასადი (1-6) მ1:100

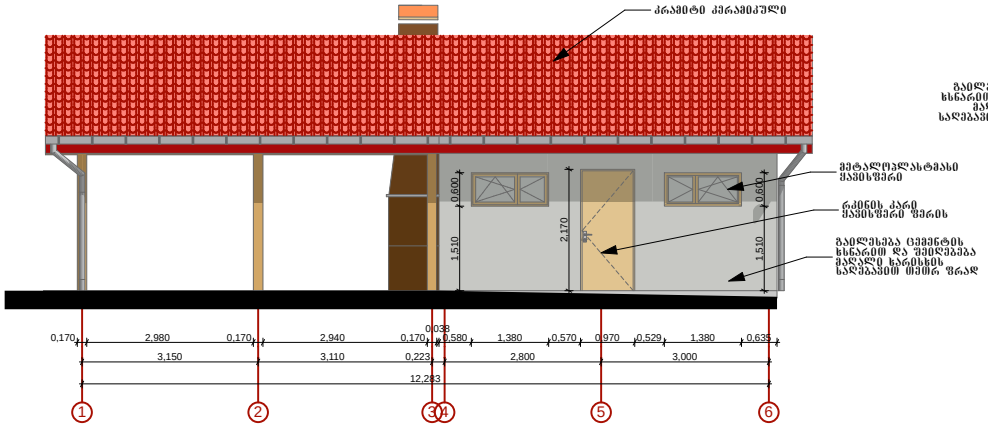


საქშაბე

ფასადი (6-1) მ1:100

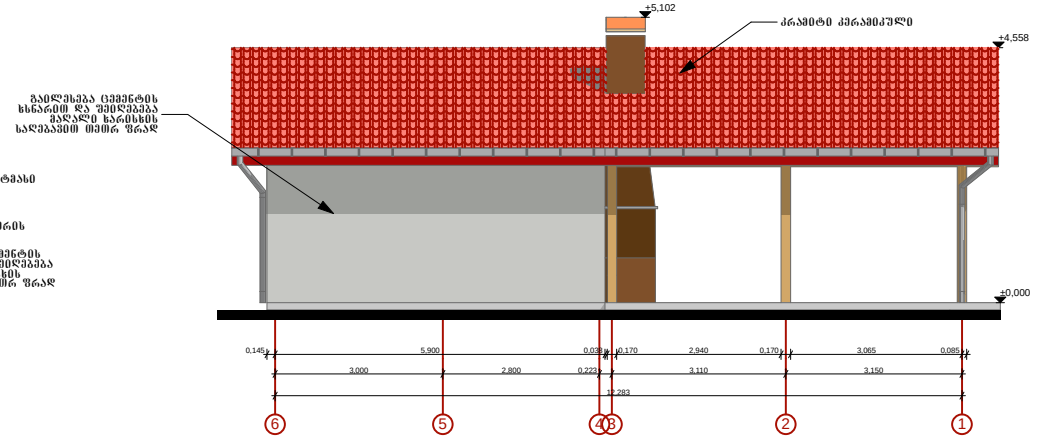


საქშაბე

ფასადი (C-A) მ1:100

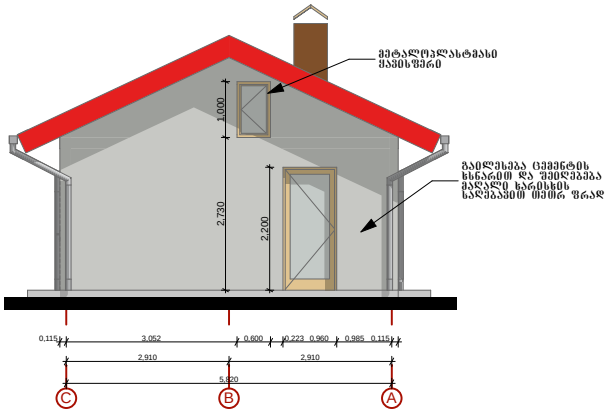

საქშაბე

ფასადი (A-C) მ1:100

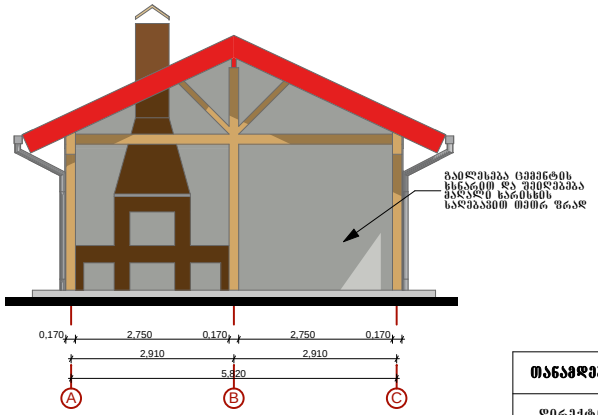

თანამდებობა	გვარი	ხელმოწერა	ქ.თბილისში, ორხევის დასახლებაში არსებულ 003/016 და 003/017 ნაკვეთებზე გენგეგმისა და სასაზღვრო შენობების პროექტ.ასპვე 0ქ არსებული შენობის რეკონსტრუქციის პროექტი			
დირექტორი	გ. ჯაყელი					
პრ.მთ.არქ.	გ. ჯაყელი		არქიტექტურული ნაწილი			
დაამუშავა	ი. ზაუტაშვილი					
შეამოწმა			სტადია	ფურც.	ფურც-ბი	დაკვ.№
			მ.პ.		52	6/2010

შ.პ.ს."ქვრა-2009"

ISO A0 (1189x841)

REV.	DATE	DESCRIPTION	SIGN.
1	16.04.2012	DOORS CHANGED	

REVISIONS

ÇEÇEN YAPI ÜRÜNLERİ SAN. VE TİC. A.Ş.
İNŞAAT VE ENERJİ SİSTEMLERİ A.Ş.
Fabrika Köyü Hafakalıyeri Sokak No:27
Çekmeköy - KOCAELİ
Tel +90 262 751 09 82
Fax +90 262 751 09 73
Web www.cecenyapisistemleri.com
E-mail info@cecenkonstruksiyon.com

PROJECT NAME
TBILISI INSTA

APPROVAL	C.ÇEÇEN	05.04.2012	
CONTROL	G.KAALA	05.04.2012	
DESIGNER	G.KAALA	05.04.2012	
DRAWN	TTUMER	05.04.2012	


PACKAGE
WAREHOUSE

DRAWING NAME
FACADES AND SECTIONS
[4]


SCALE	WAVE DURAMAX	DATE	SIGNATURE
1:100			
PAPER SIZE	PROJECT AREA/LE	DRAWING NO	
A0	12003-INS01-01-ST	0004	1
(1189x841)			

THIS DRAWING IS PROPERTY OF ÇEÇEN YAPI ÜRÜNLERİ SAN. VE TİC. A.Ş. AND CAN NOT BE REPRINTED, MODIFIED OR USED WITHOUT PRIOR WRITTEN PERMISSION.


SECTION GRID 5

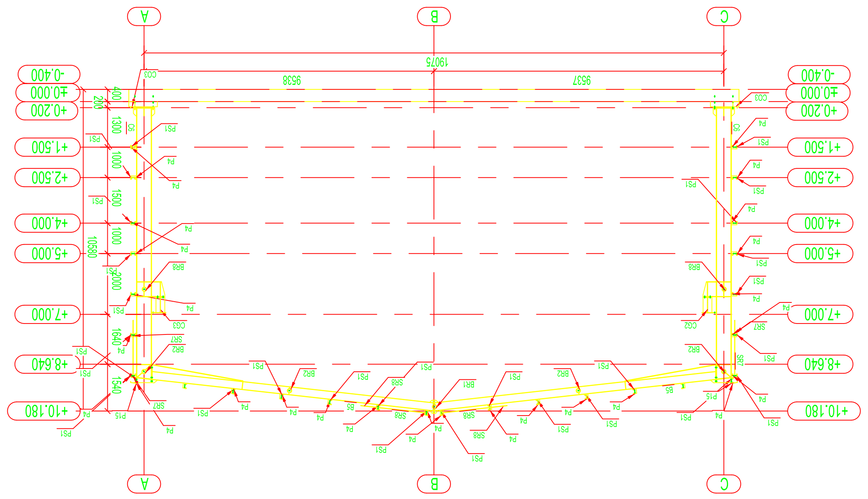


FACADE GRID C

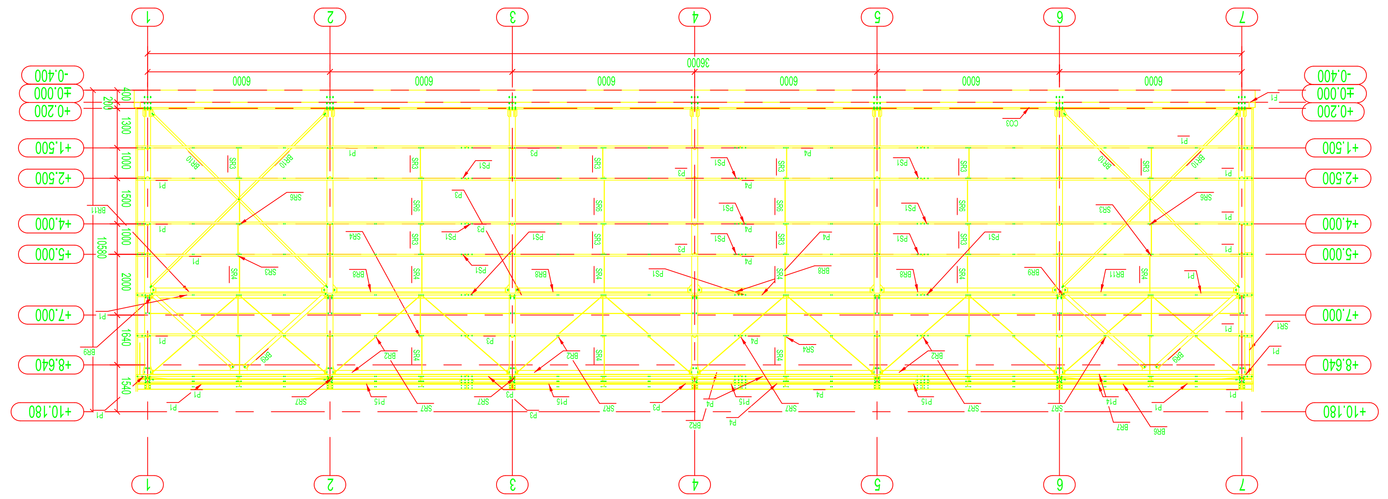

SECTION GRID 4

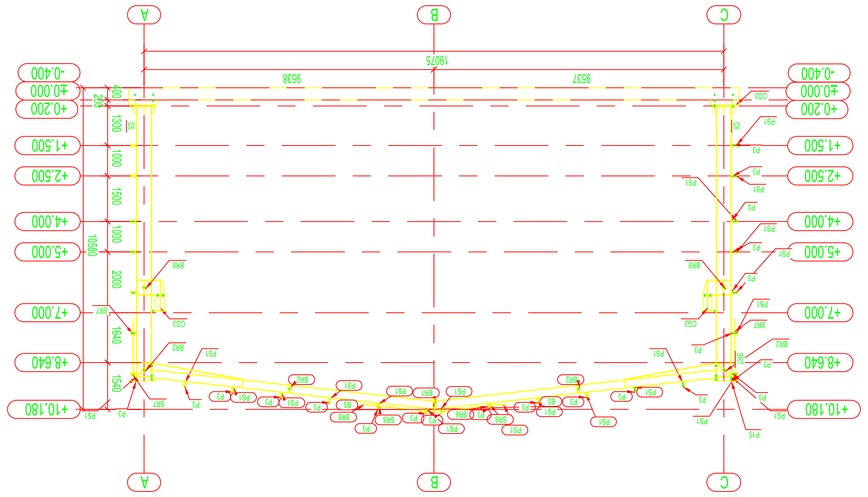


FACADE GRID A

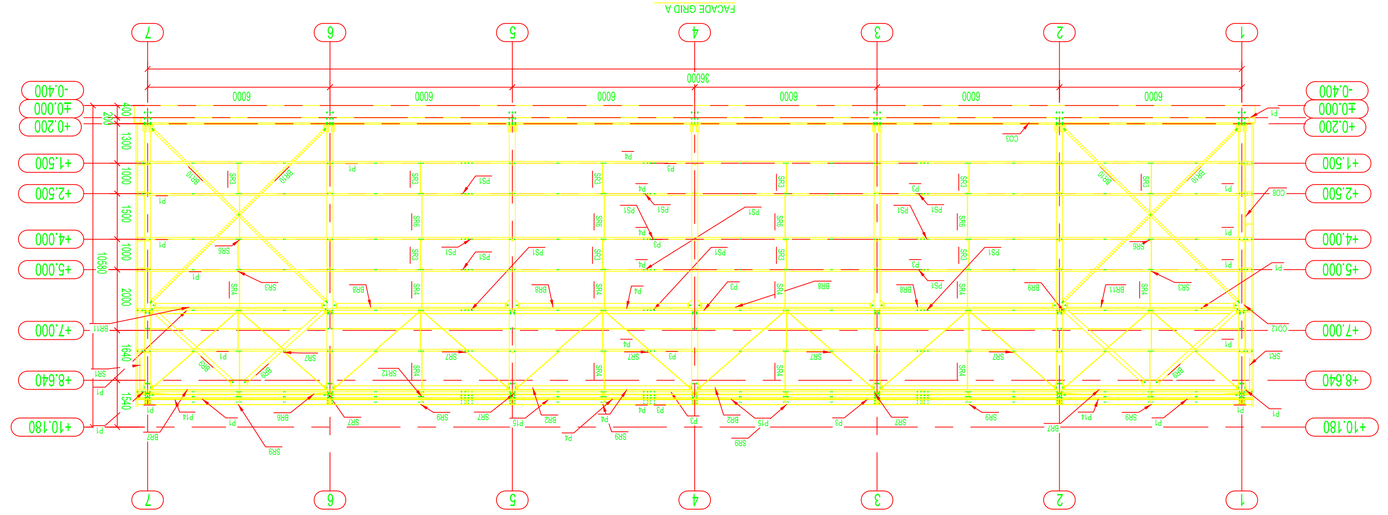


FACADE GRID 7


SECTION GRID 3

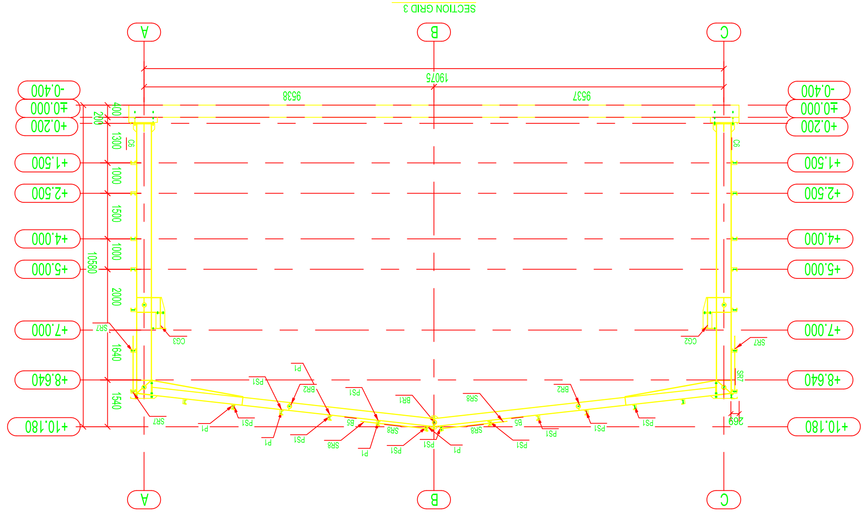


FACADE GRID 1

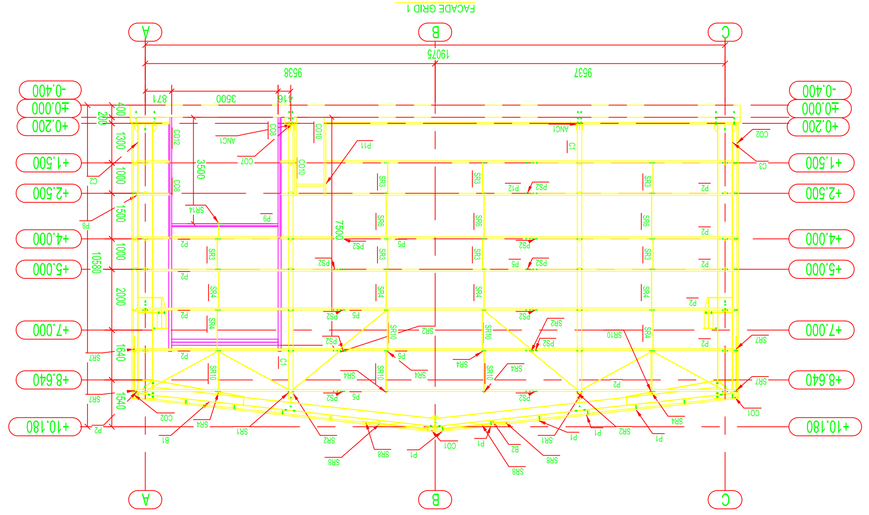

ANCHORAGE PLAN +0.000

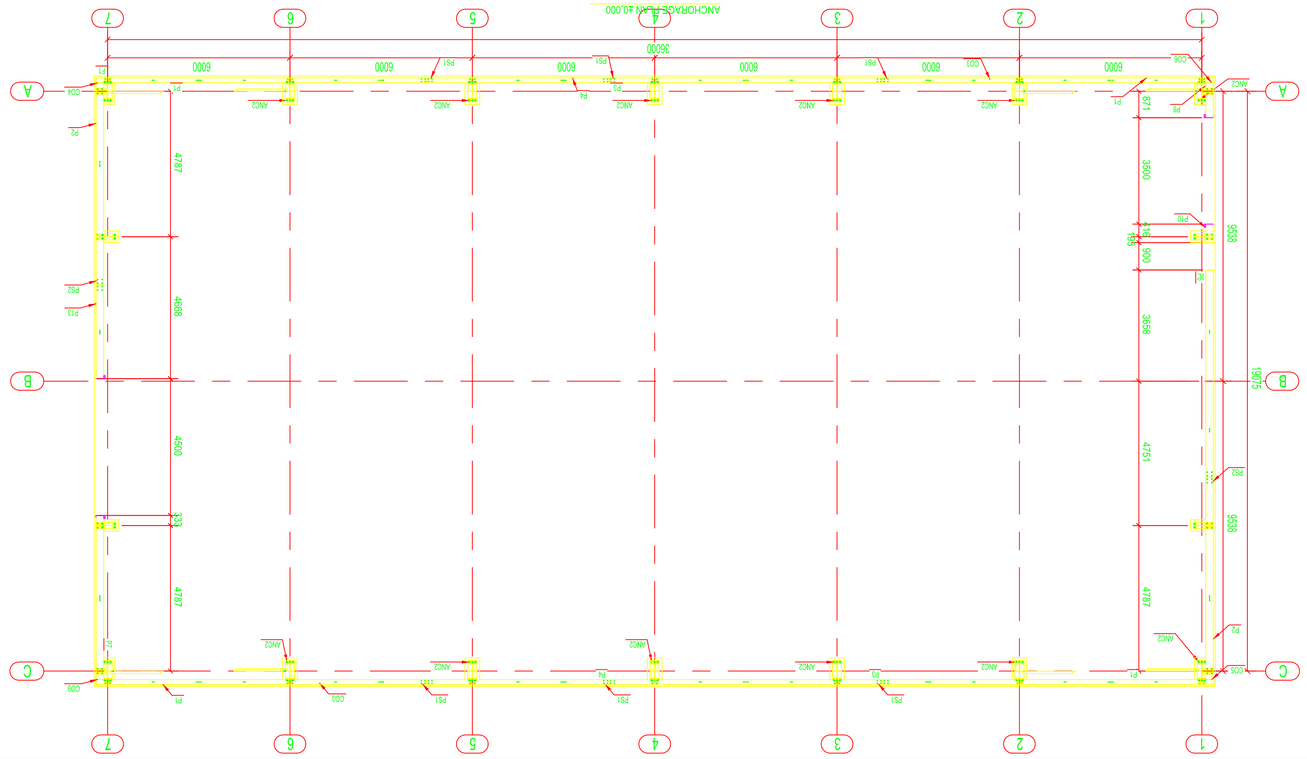

SECTION GRID 6

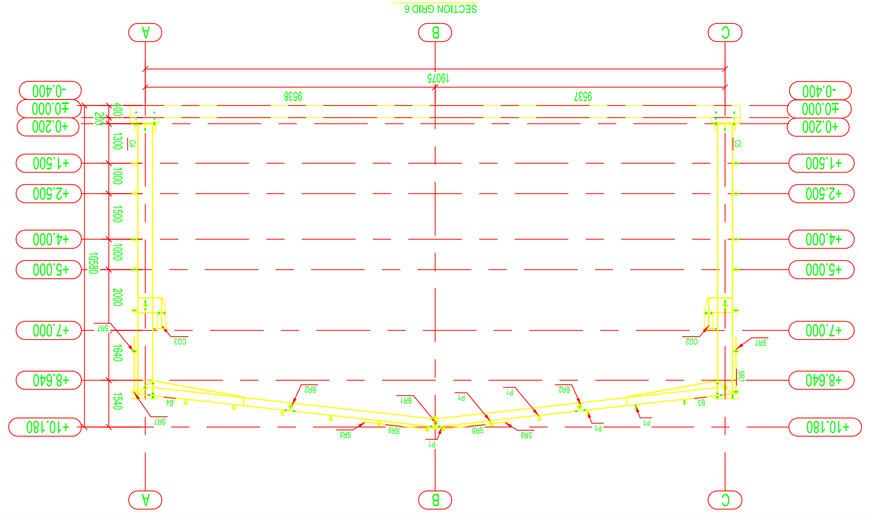

SECTION GRID 2

