

ტერიტორიის საკადასტრო საზღვარი

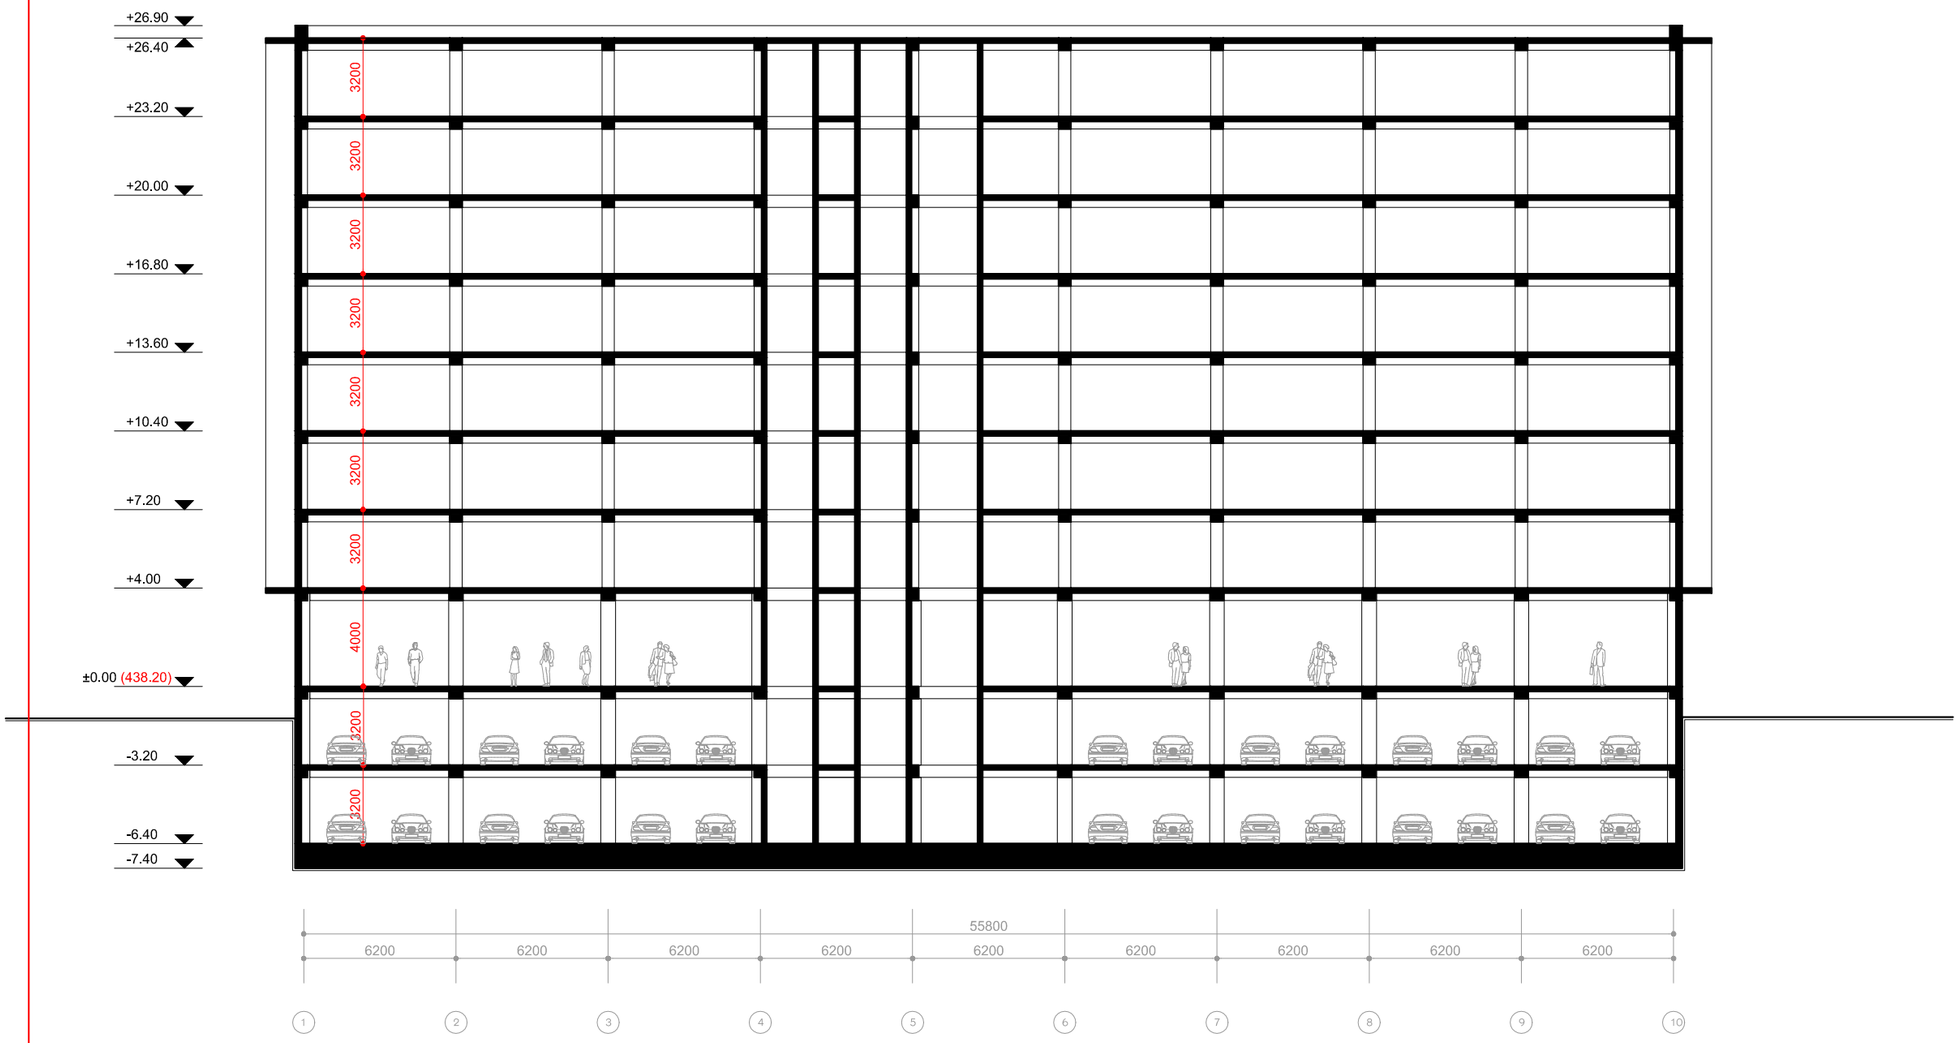

დამკვეთი:	შ.პ.ს. "ტიფლის ბიზნეს ცენტრი"	ჭრილი 1-1	შ.პ.ს. "ტიფლის ბიზნეს ცენტრი" 405004917	არქიტექტორი:	ა.მესხიშვილი		2017 წ.
მისამართი:	ბ. კვერნაძის ქ № 10			არქიტექტორი:	გ.მირიანაშვილი		მ. 1:100


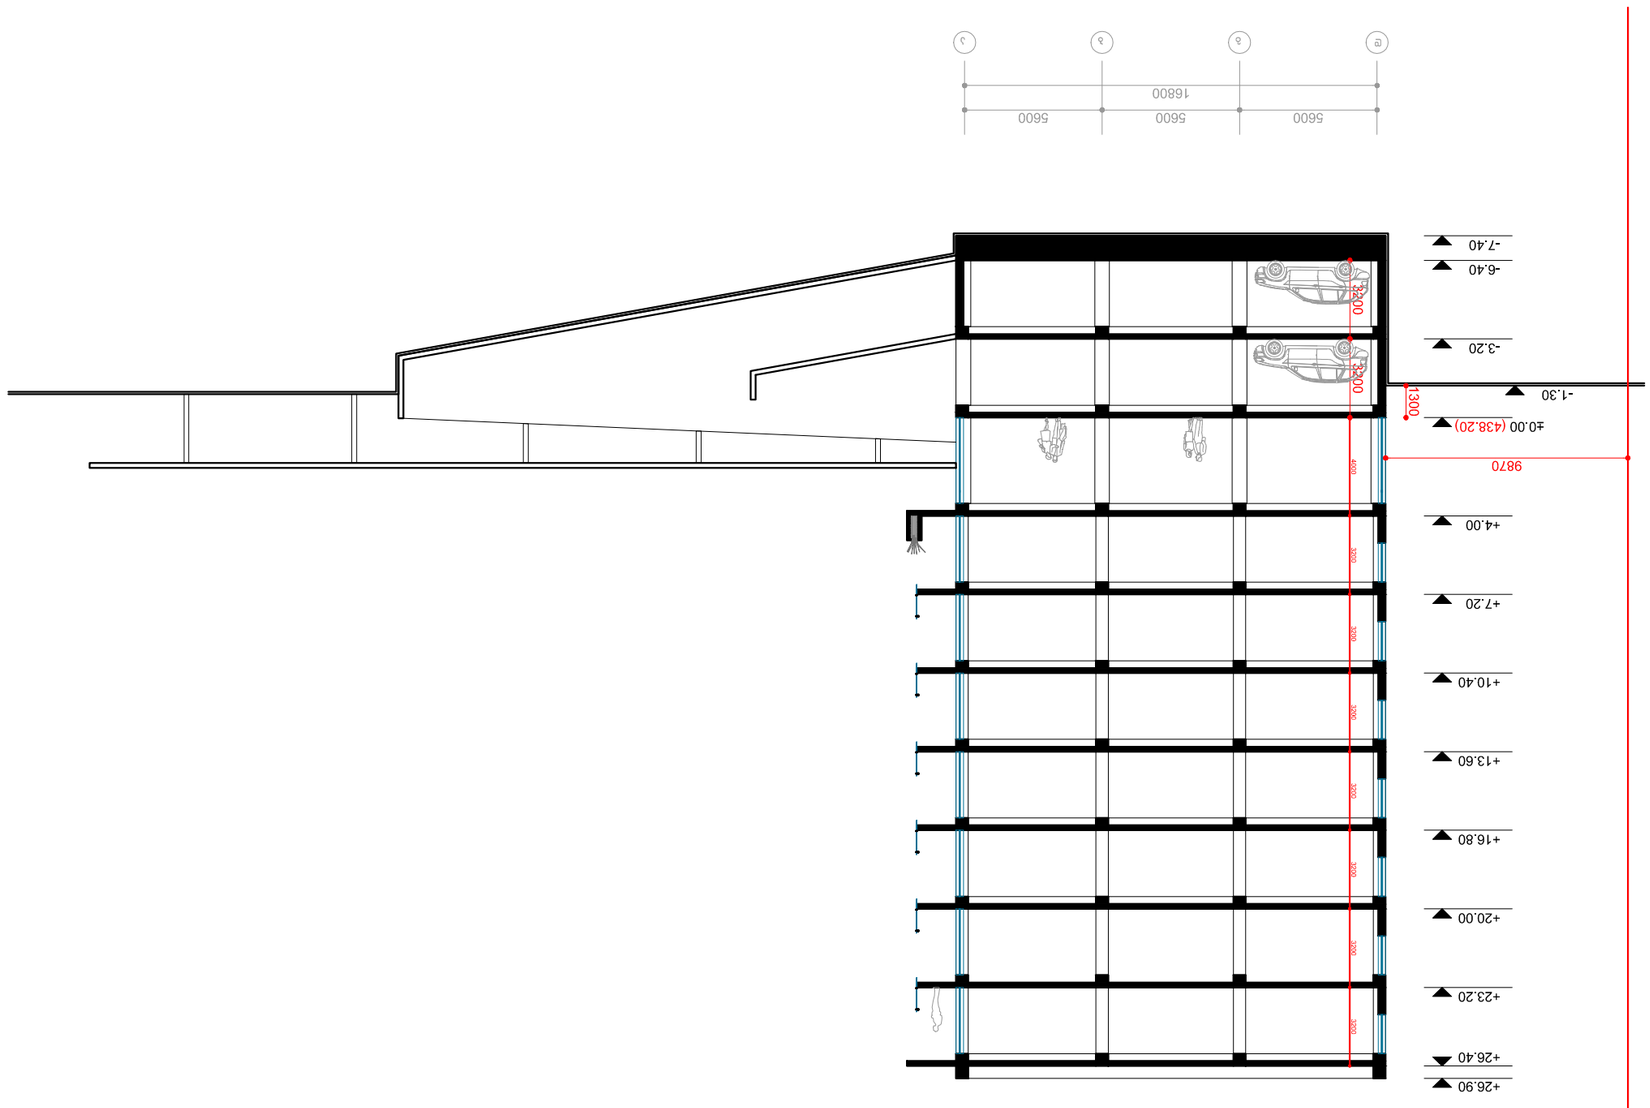

