D:\kirk\LOGO2_ორფერიანი.jpg

საქართველო
ქ. თბილისის მერია
სსიპ თბილისის არქიტექტურის სამსახური

ქ.თბილისი, ვაკე-საბურთალოს რაიონი, პეტრე ქავთარაძის ქუჩა №26

არსებული 2515 კვ.მ. არასასოფლო-სამეურნეო დანიშნულების მიწის ნაკვეთის

სამსახურის უფროსი

გეგმა

სიტუაციური სქემა	მასშტაბი: 1:2000

საფუძველი: ქ. თბილისის მთავრობის №20-32-704. 10.112008 წლის დადგენილება

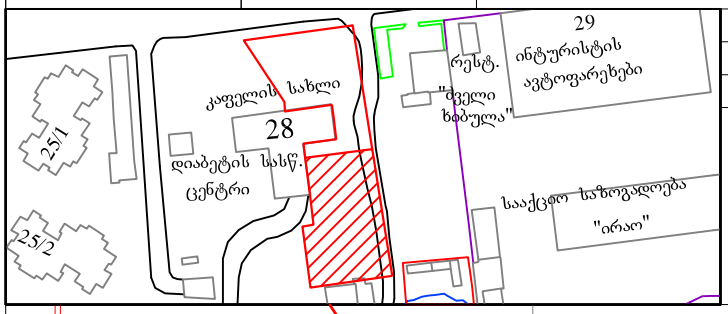

მიწის ნაკვეთის საზღვრების მომზადების და საინვესტიციო განყოფილება		
განყოფილების უფროსი		
მთავარი სპეციალისტი		

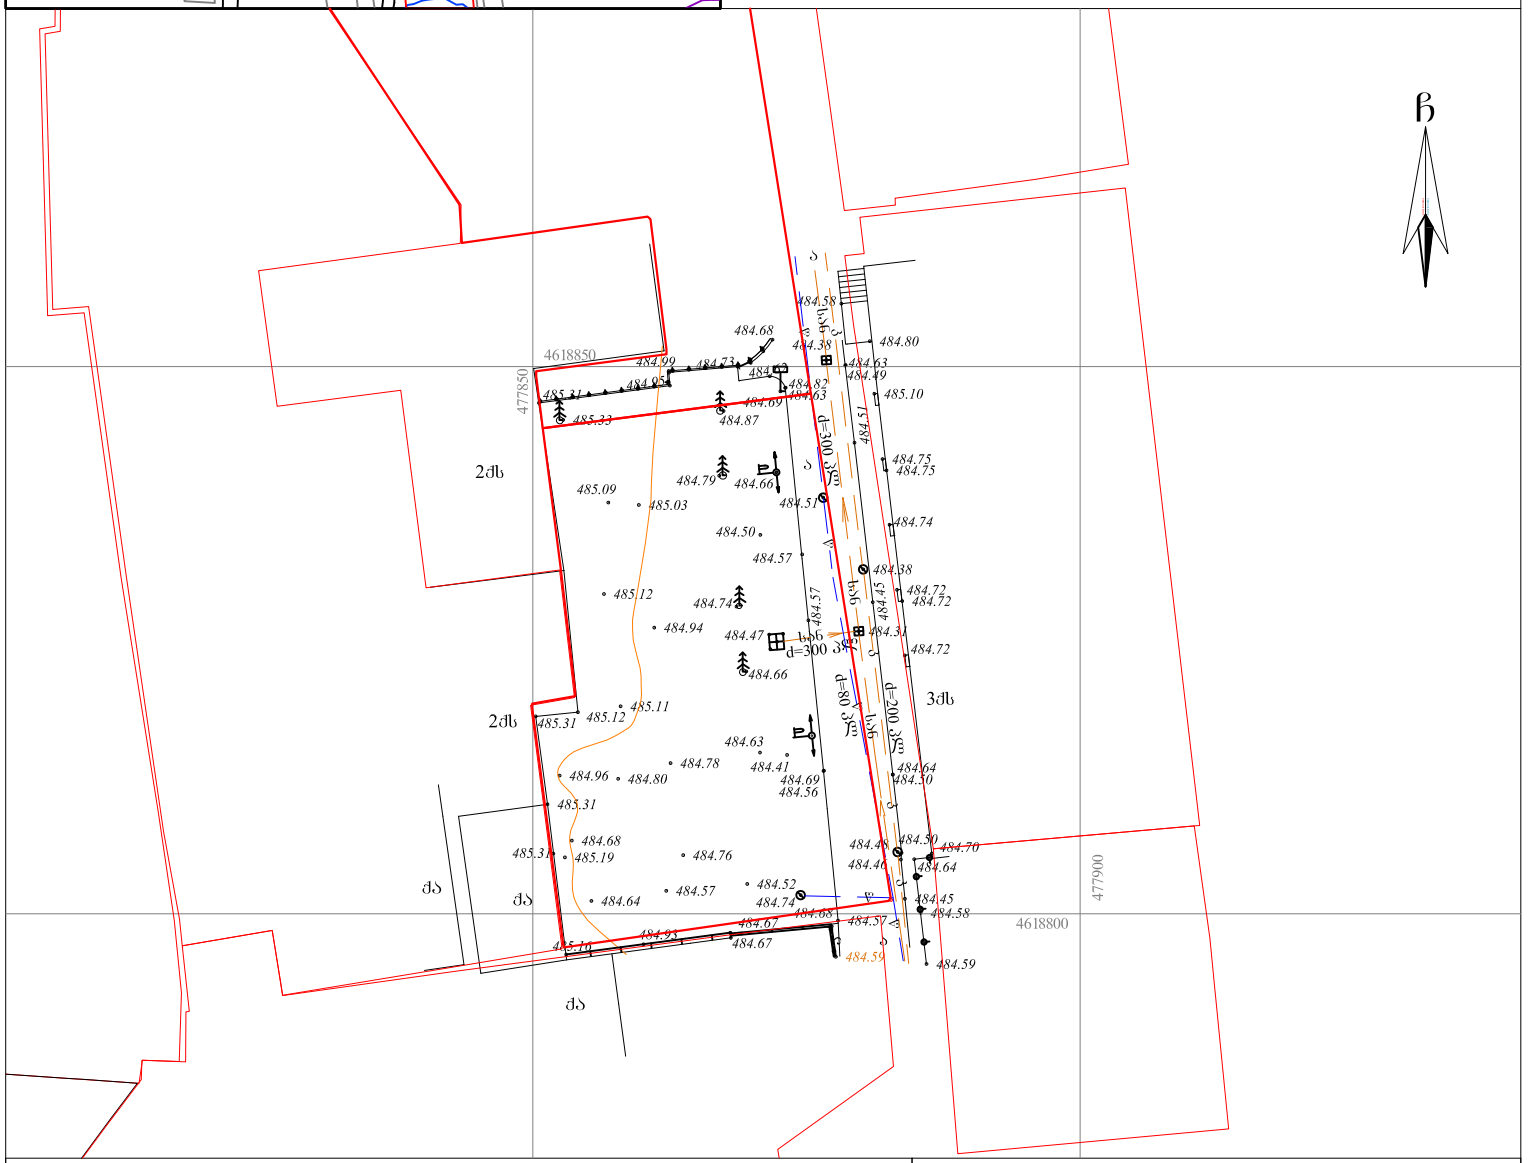

პირობითი აღნიშვნები

WGS 1984-ის კოორდინატთა სისტემის UTM პროექცია

ძს	საცხ. შენობა	ხის ღობე	წ	წყალგაყვანილობა
ძა	არასაცხ. შენობა	ქვის ღობე	გ	გაზი
	ფარდული	ქვის კედელი	კ	კანალიზაცია
	მშენებარე შენობა	კედელი	სან	სანიაღვრე
	საბრანსფორ. ჯიხური	ფლატე	კშ	კავშირგაბმულობა
	ხეები	რკინიგზა		ელ. ქსელები
	გარე განათება	სამოთვალთვალო ჭები	ოშ	გათბობა
		ელ. გადამცემი ხაზი		

შენიშვნა: 1) ——— ნაკვეთის საზღვარი (თუ იგი არის ნახაზზე) მითითებულია დამკვეთის მიერ

2) მიწის სამუშაოების შესრულებისას შეატყობინეთ კომუნიკაციის წარმომადგენლებს

შ.პ.ს. ჭირკიტაძე და კომპანია (ს/ნ 64162940067)
პეკინის ქ. №27/10 ტ: 37 46 49 მობ: 8 99 56 22 76, ფაქსი: 37 23 00
L.T.D "KIRKITADZE & COMPANY"
Pekini str. N 27/10 tel: 37 46 49 mob: 8 99 56 22 76, fax: 37 23 00
www. kirkitadze.ge kirkitadze@mail.ru

დირექტორი:		რ. კირკიტაძე
ახორმა:		კ. კიკრიტაძე
დახაზა:		ხ. ქართველიშვილი
დამკვეთი		შპს "დიაბეტი"
მასშტაბი: 1:500		05.05.2016წ.

LABORATORY OF ARCHITECTURE #3

პროექტის დასახელება

მიკვეთ ბინიანი სასტუმროპოტელი სახლის პროექტი

ქავთარაძის №26

ექსპლიკაცია

მენიშვნები და სიმბოლოები

პროექტის ფოტო

ნახაზის დასახელება

ბენეარული ბაგმა

მასშტაბი	1:200
მთ.არქიტექტორი	ი.აბაშიძე
არქიტექტორი	დ.შუფუქიძე
არქიტექტორი	ლ.ბარნაშვილი

თარიღი	2017.01.04
ფურცელი	A2
ბვ.ჰარდ.	ბვეული
000	000

ა-100

