
გენგეგმა 1:500

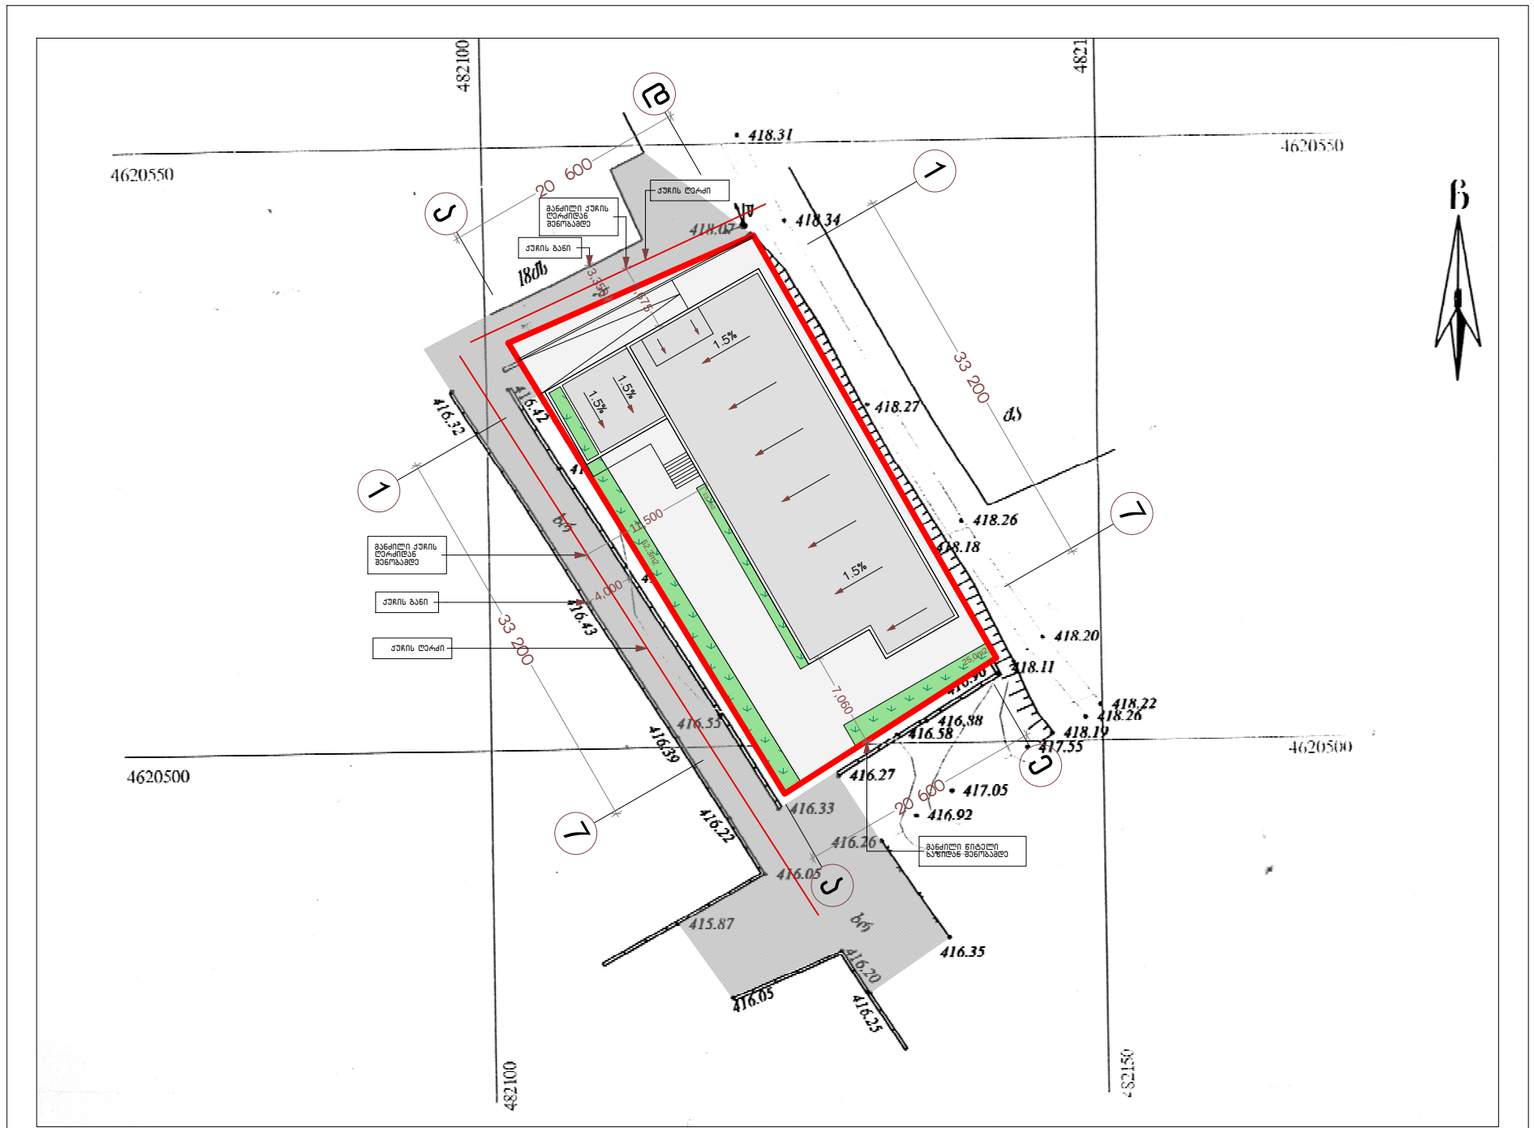

შ.პ.ს. "კოლხა-07"			ქ.ოზჩილისში, ციცუაგა-ჩუღურეთის რაიონი ვანის ქუჩა №4(ნაკვ.№6/24) საზოგადოებრივი ტიპის შენობის პროექტი.			
დირექტორი		თ.ბალაძურია	არქიტექტურული ნაწილი			
შესრულა		ვ.მაისაშვილი	**გენგეგმა**			
			სტადია	ფურცელი	ფურცლები	მაშტაბი
			პ			1:500