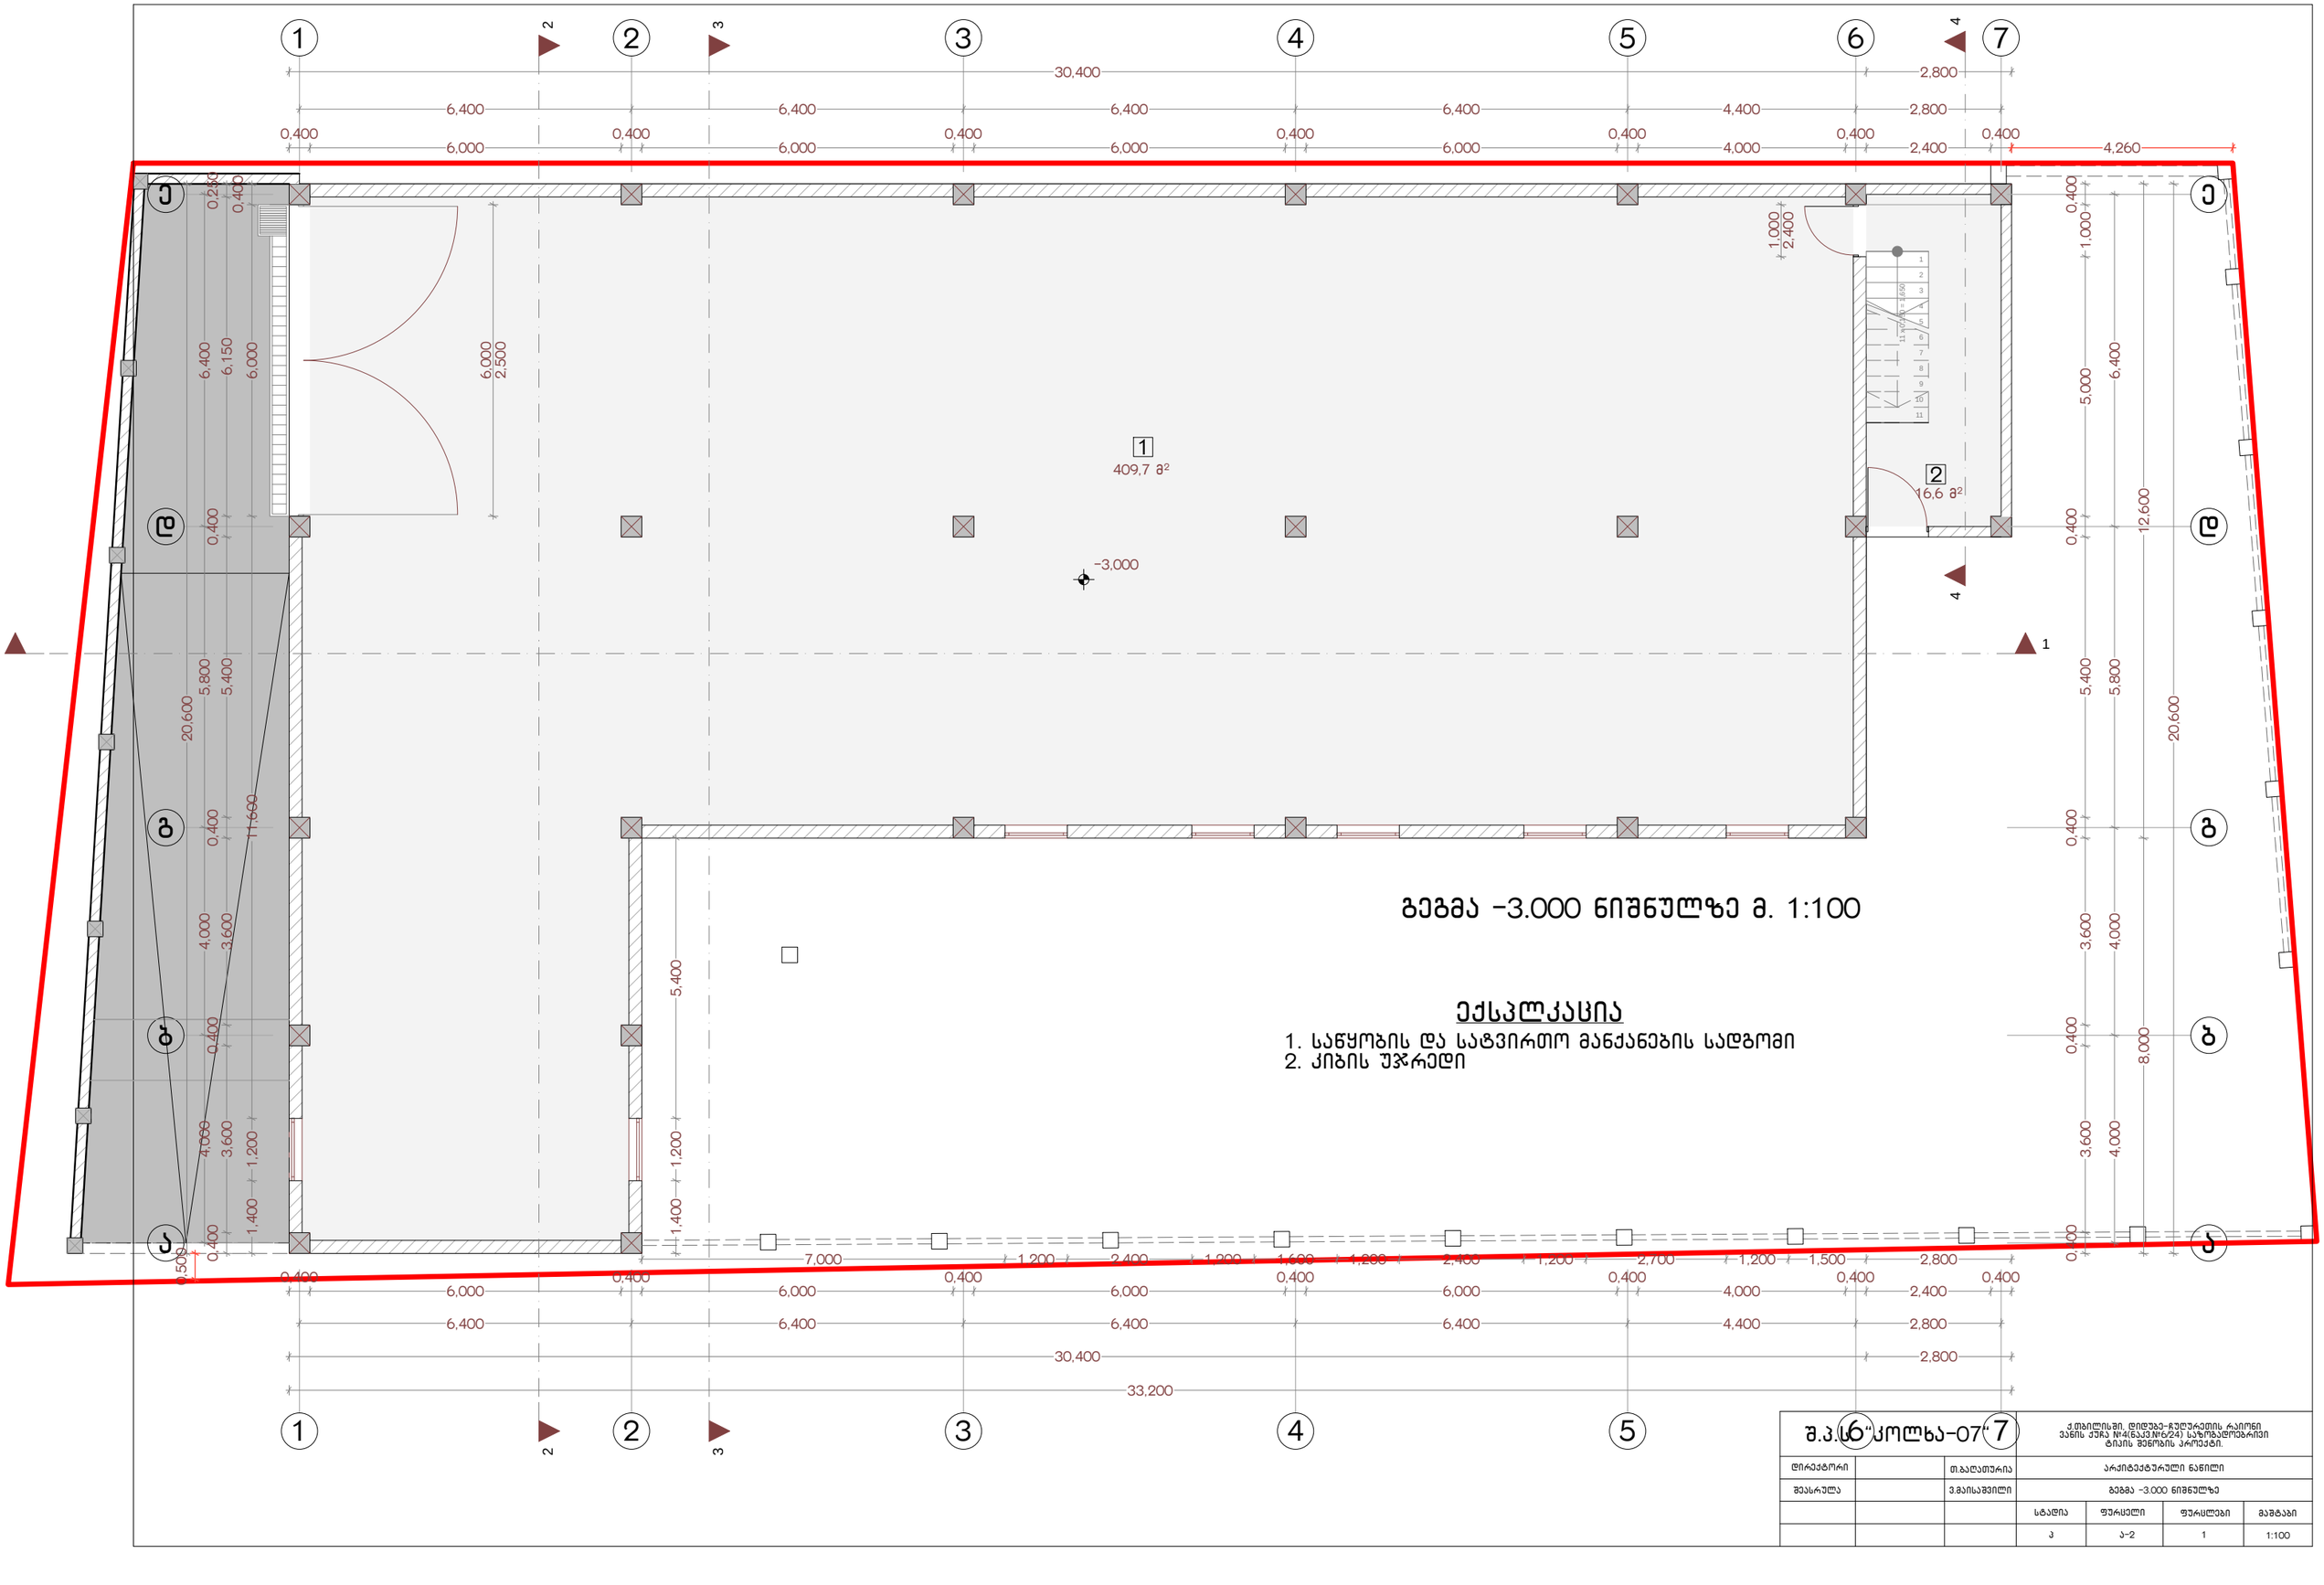


გეგმა -3.000 ნიშნულზე მ. 1:100

ექსპლიკაცია

1. საწყობის და სატვირთო მანქანების სადგომი
2. კიბის უჯრედი


დირექტორი		თ.ბალთურია	არქიტექტურული ნაწილი			
შეასრულა		ე.მაისაშვილი	გეგმა -3.000 ნიშნულზე			
			სტადია	ფურცელი	ფურცლების	მაშტაბი
			პ	ა-2	1	1:100

გეგმა ±0.000 ნიშნულზე მ. 1:100

ექსპლიკაცია

1. ჰოლი
2. სტამბა
3. კიბის უჯრედი
4. სანკვანძი

დირექტორი		თ.ბალათურია	არქიტექტურული ნაწილი			
შესრულა		ვ.მაისაშვილი	გეგმა ±0.000 ნიშნულზე			
			სტადია	ფურცელი	ფურცლები	მასშტაბი
			პ			1:100

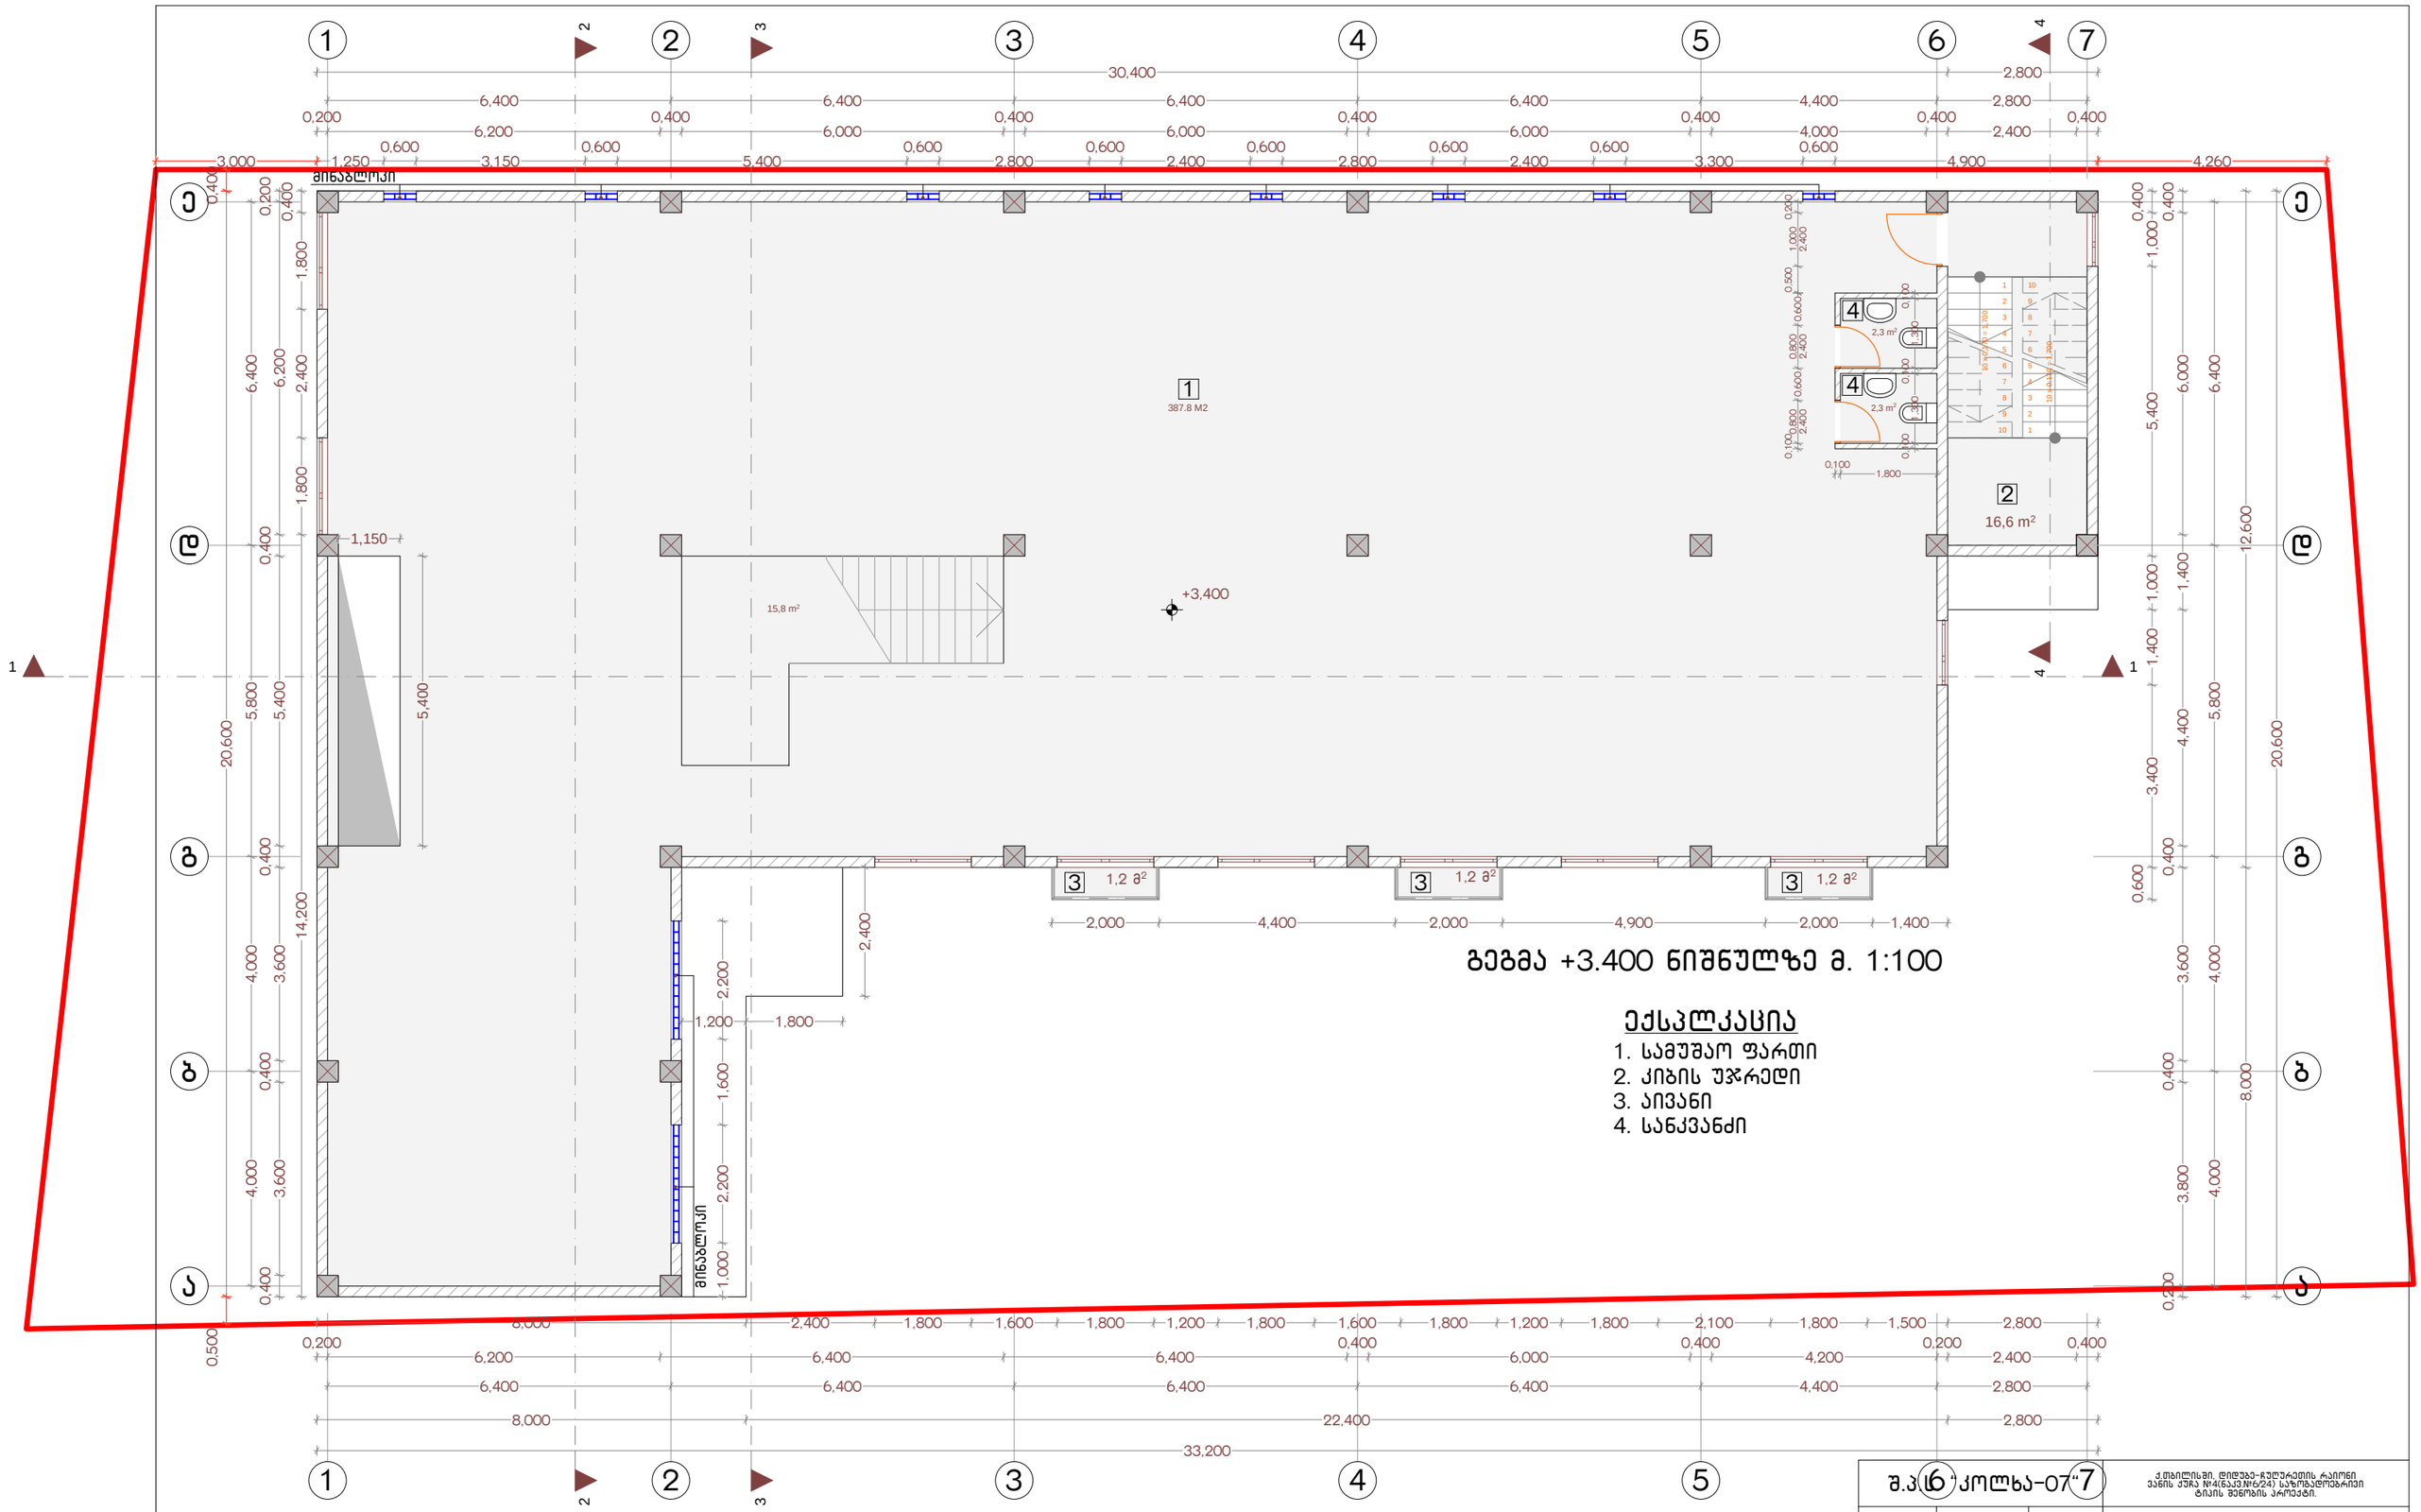


ᲒᲔᲒᲛᲐ +3.400 ᲜᲘᲨᲜᲣᲚᲖᲔ Მ. 1:100

ᲔᲥᲡᲞᲚᲘᲙᲐᲪᲘᲐ

1. ᲡᲐᲛᲣᲨᲐᲝ ᲤᲐᲠᲗᲘ
2. ᲙᲘᲑᲘᲡ ᲣᲯᲠᲔᲓᲘ
3. ᲐᲘᲕᲐᲜᲘ
4. ᲡᲐᲜᲘᲙᲕᲐᲜᲫᲘ

დირექტორი		თ.ბაღათურია	არქიტექტურული ნაწილი			
შეასრულა		ე.მაისაშვილი	გეგმა +3.400 ნიშნულზე			
			სტადია	ფურცელი	ფურცლები	მასშტაბი
			პ	ა-2	1	1:100

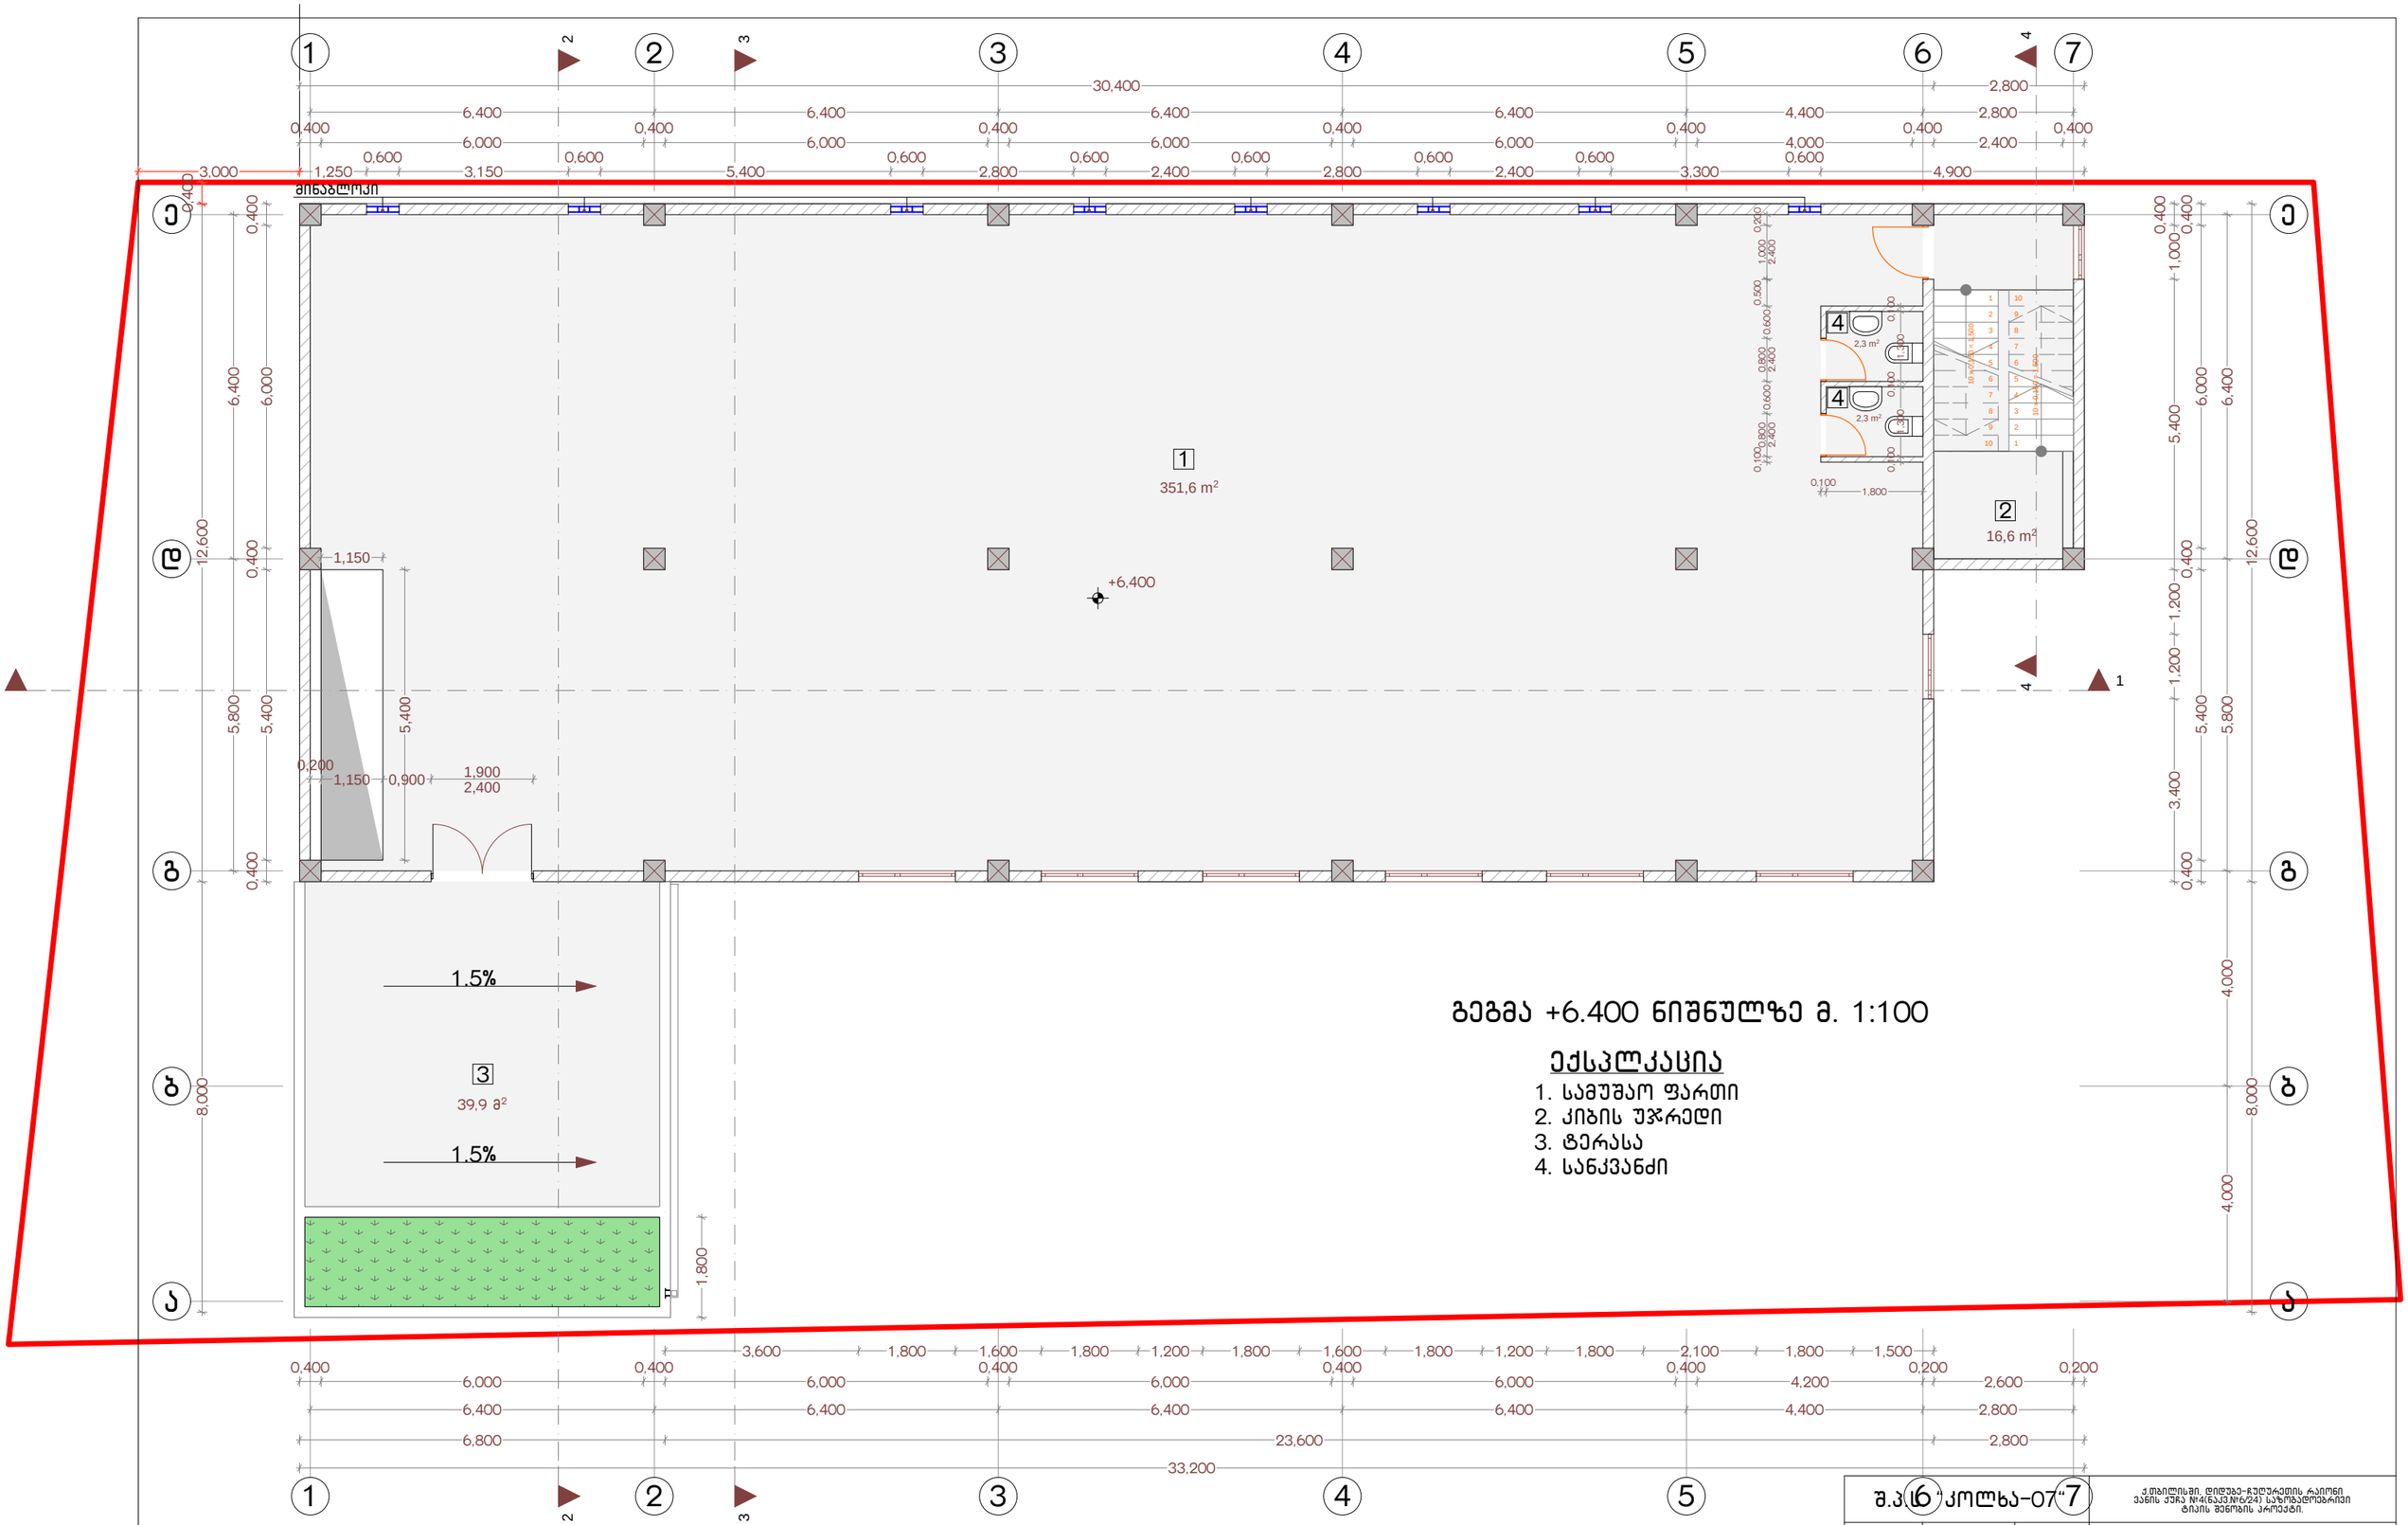


გეგმა +6.400 ნიშნულზე მ. 1:100

ექსპლიკაცია

1. სამუშაო ფართი
2. კიბის უჯრედი
3. ტერასა
4. სანკვანძი

დირექტორი		თ.ბაღათურია	არქიტექტურული ნაწილი			
შეასრულა		ვ.გაისაშვილი	გეგმა +6.400 ნიშნულზე			
			სტადია	ფურცელი	ფურცლები	მასშტაბი
			პ	ა-2	1	1:100

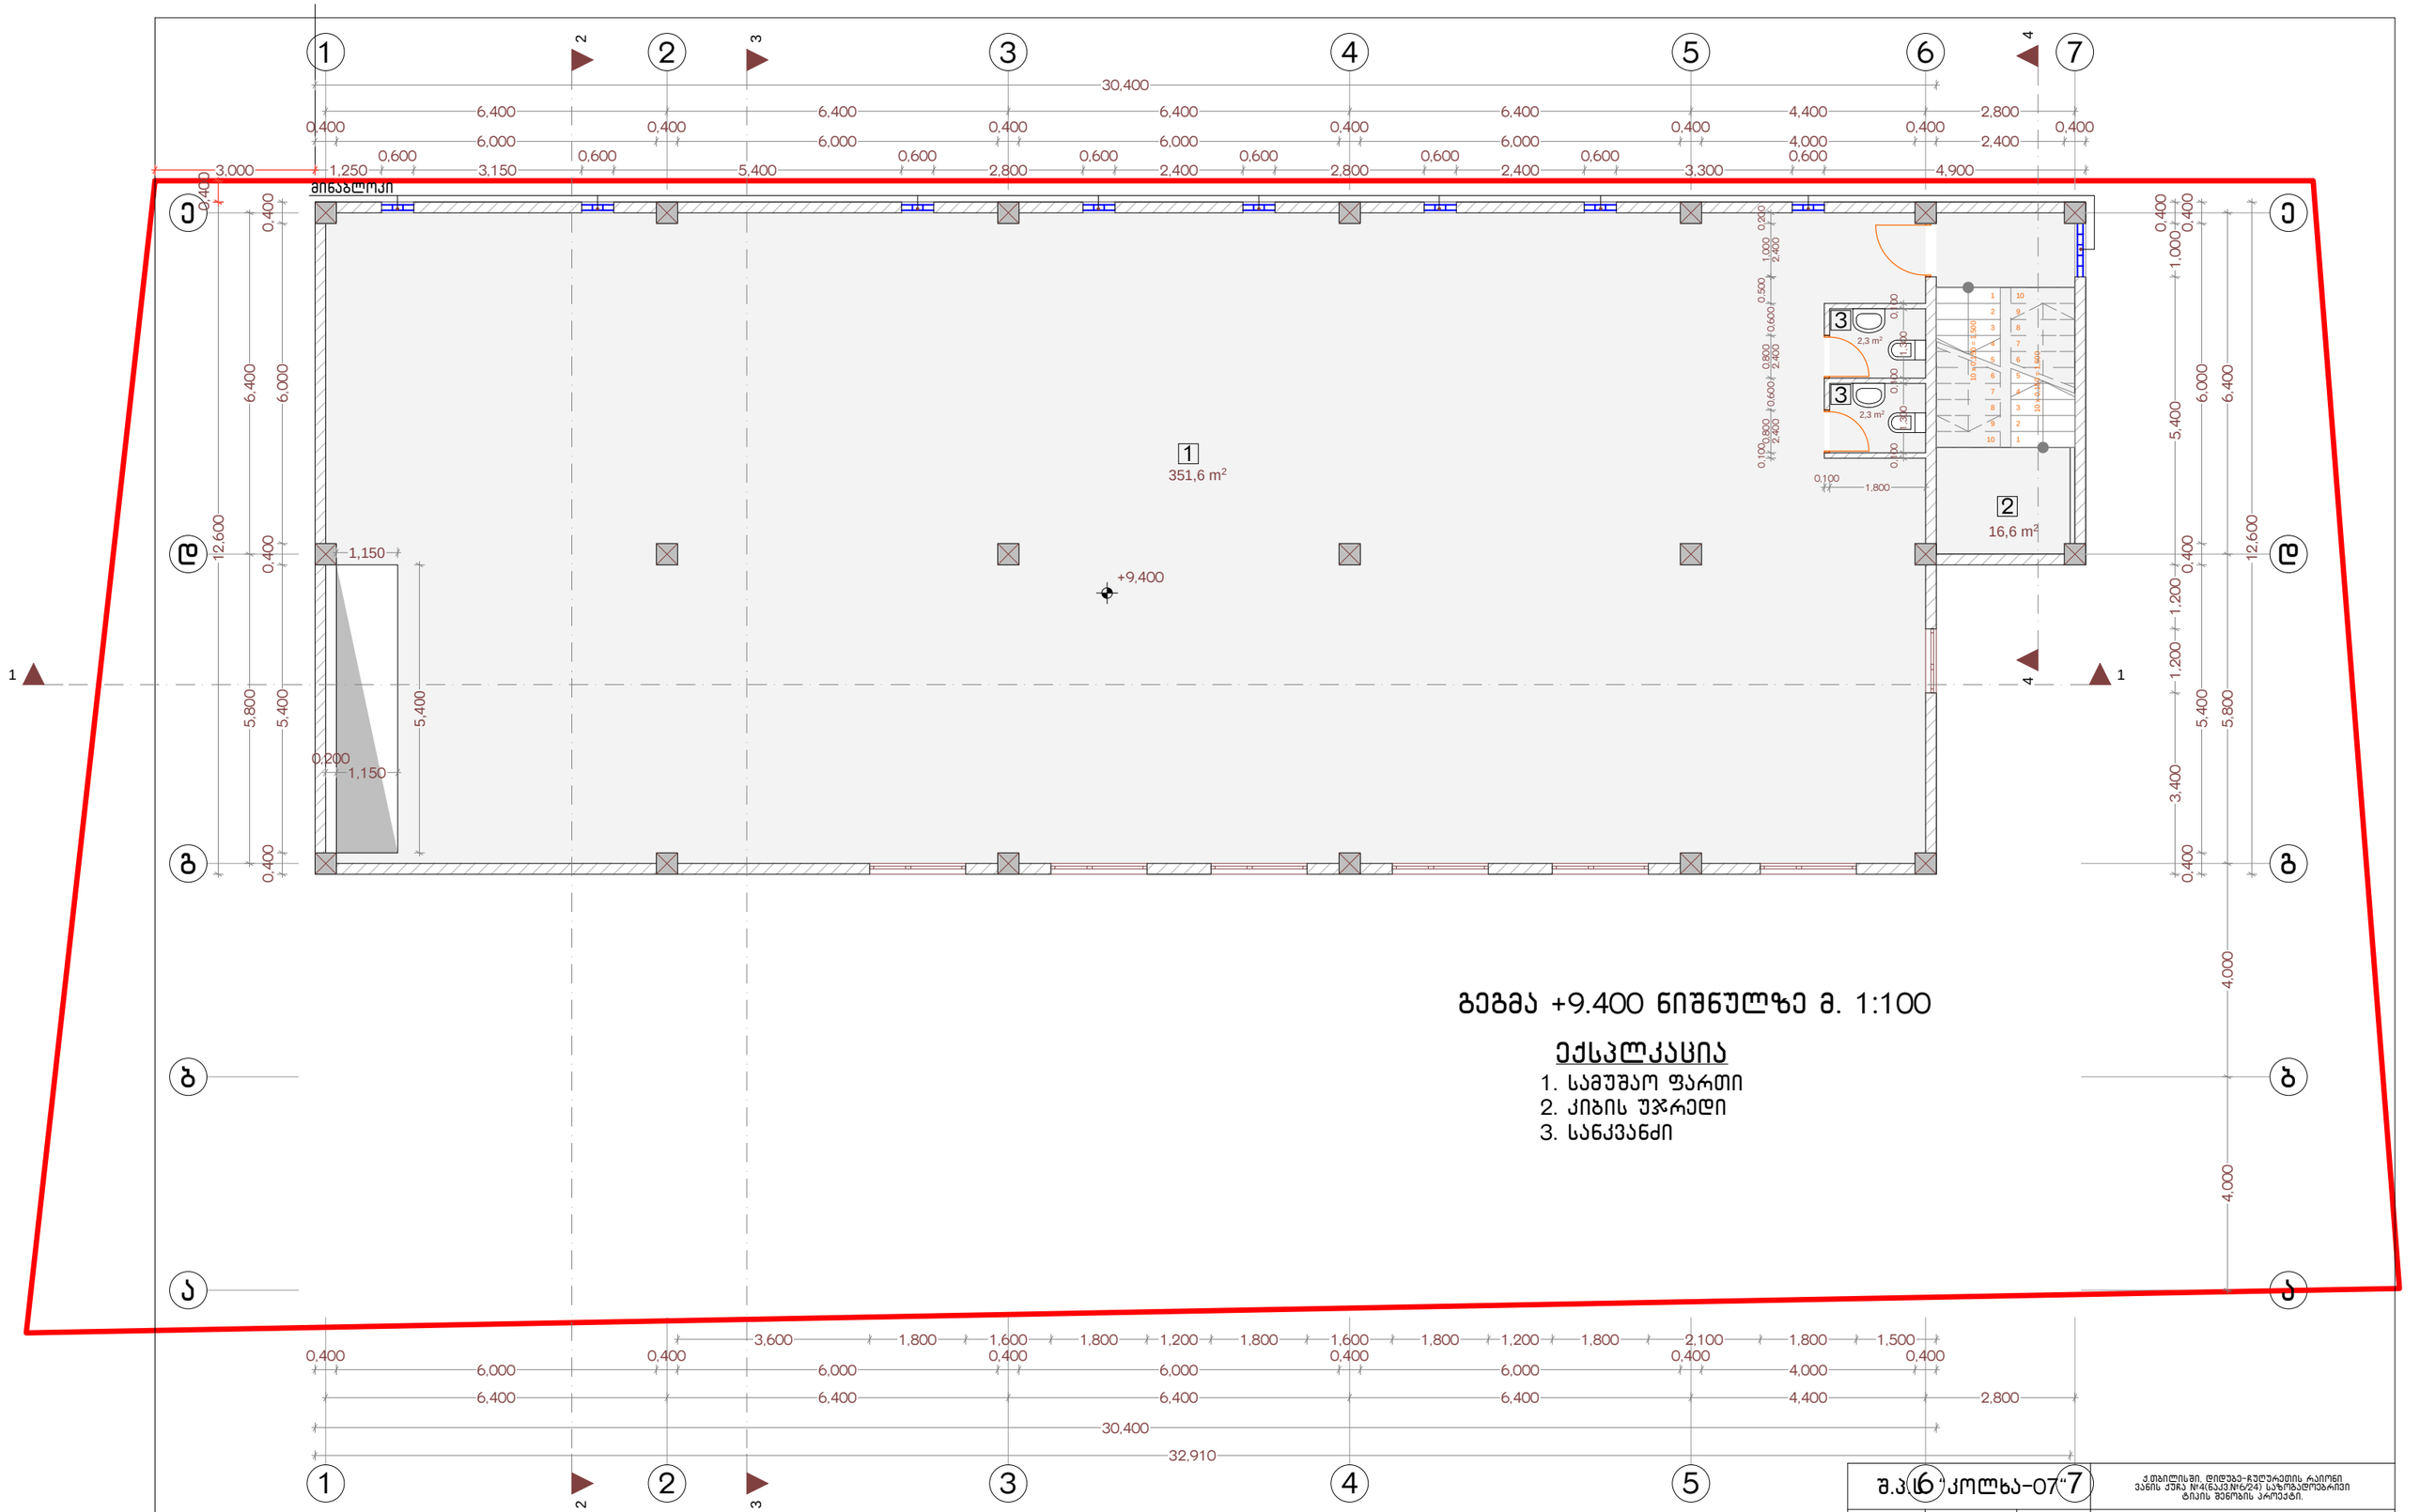


გეგმა +9.400 ნიშნულზე მ. 1:100

ექსპლიკაცია

1. სამუშაო ფართი
2. კიბის უჯრედი
3. სანკვანძი

დირექტორი		თ.ბაღათურია	არქიტექტურული ნაწილი			
შეასრულა		ვ.გაისაშვილი	გეგმა +9.400 ნიშნულზე			
			სტადია	ფურცელი	ფურცლები	მასშტაბი
			პ	ა-2	1	1:100

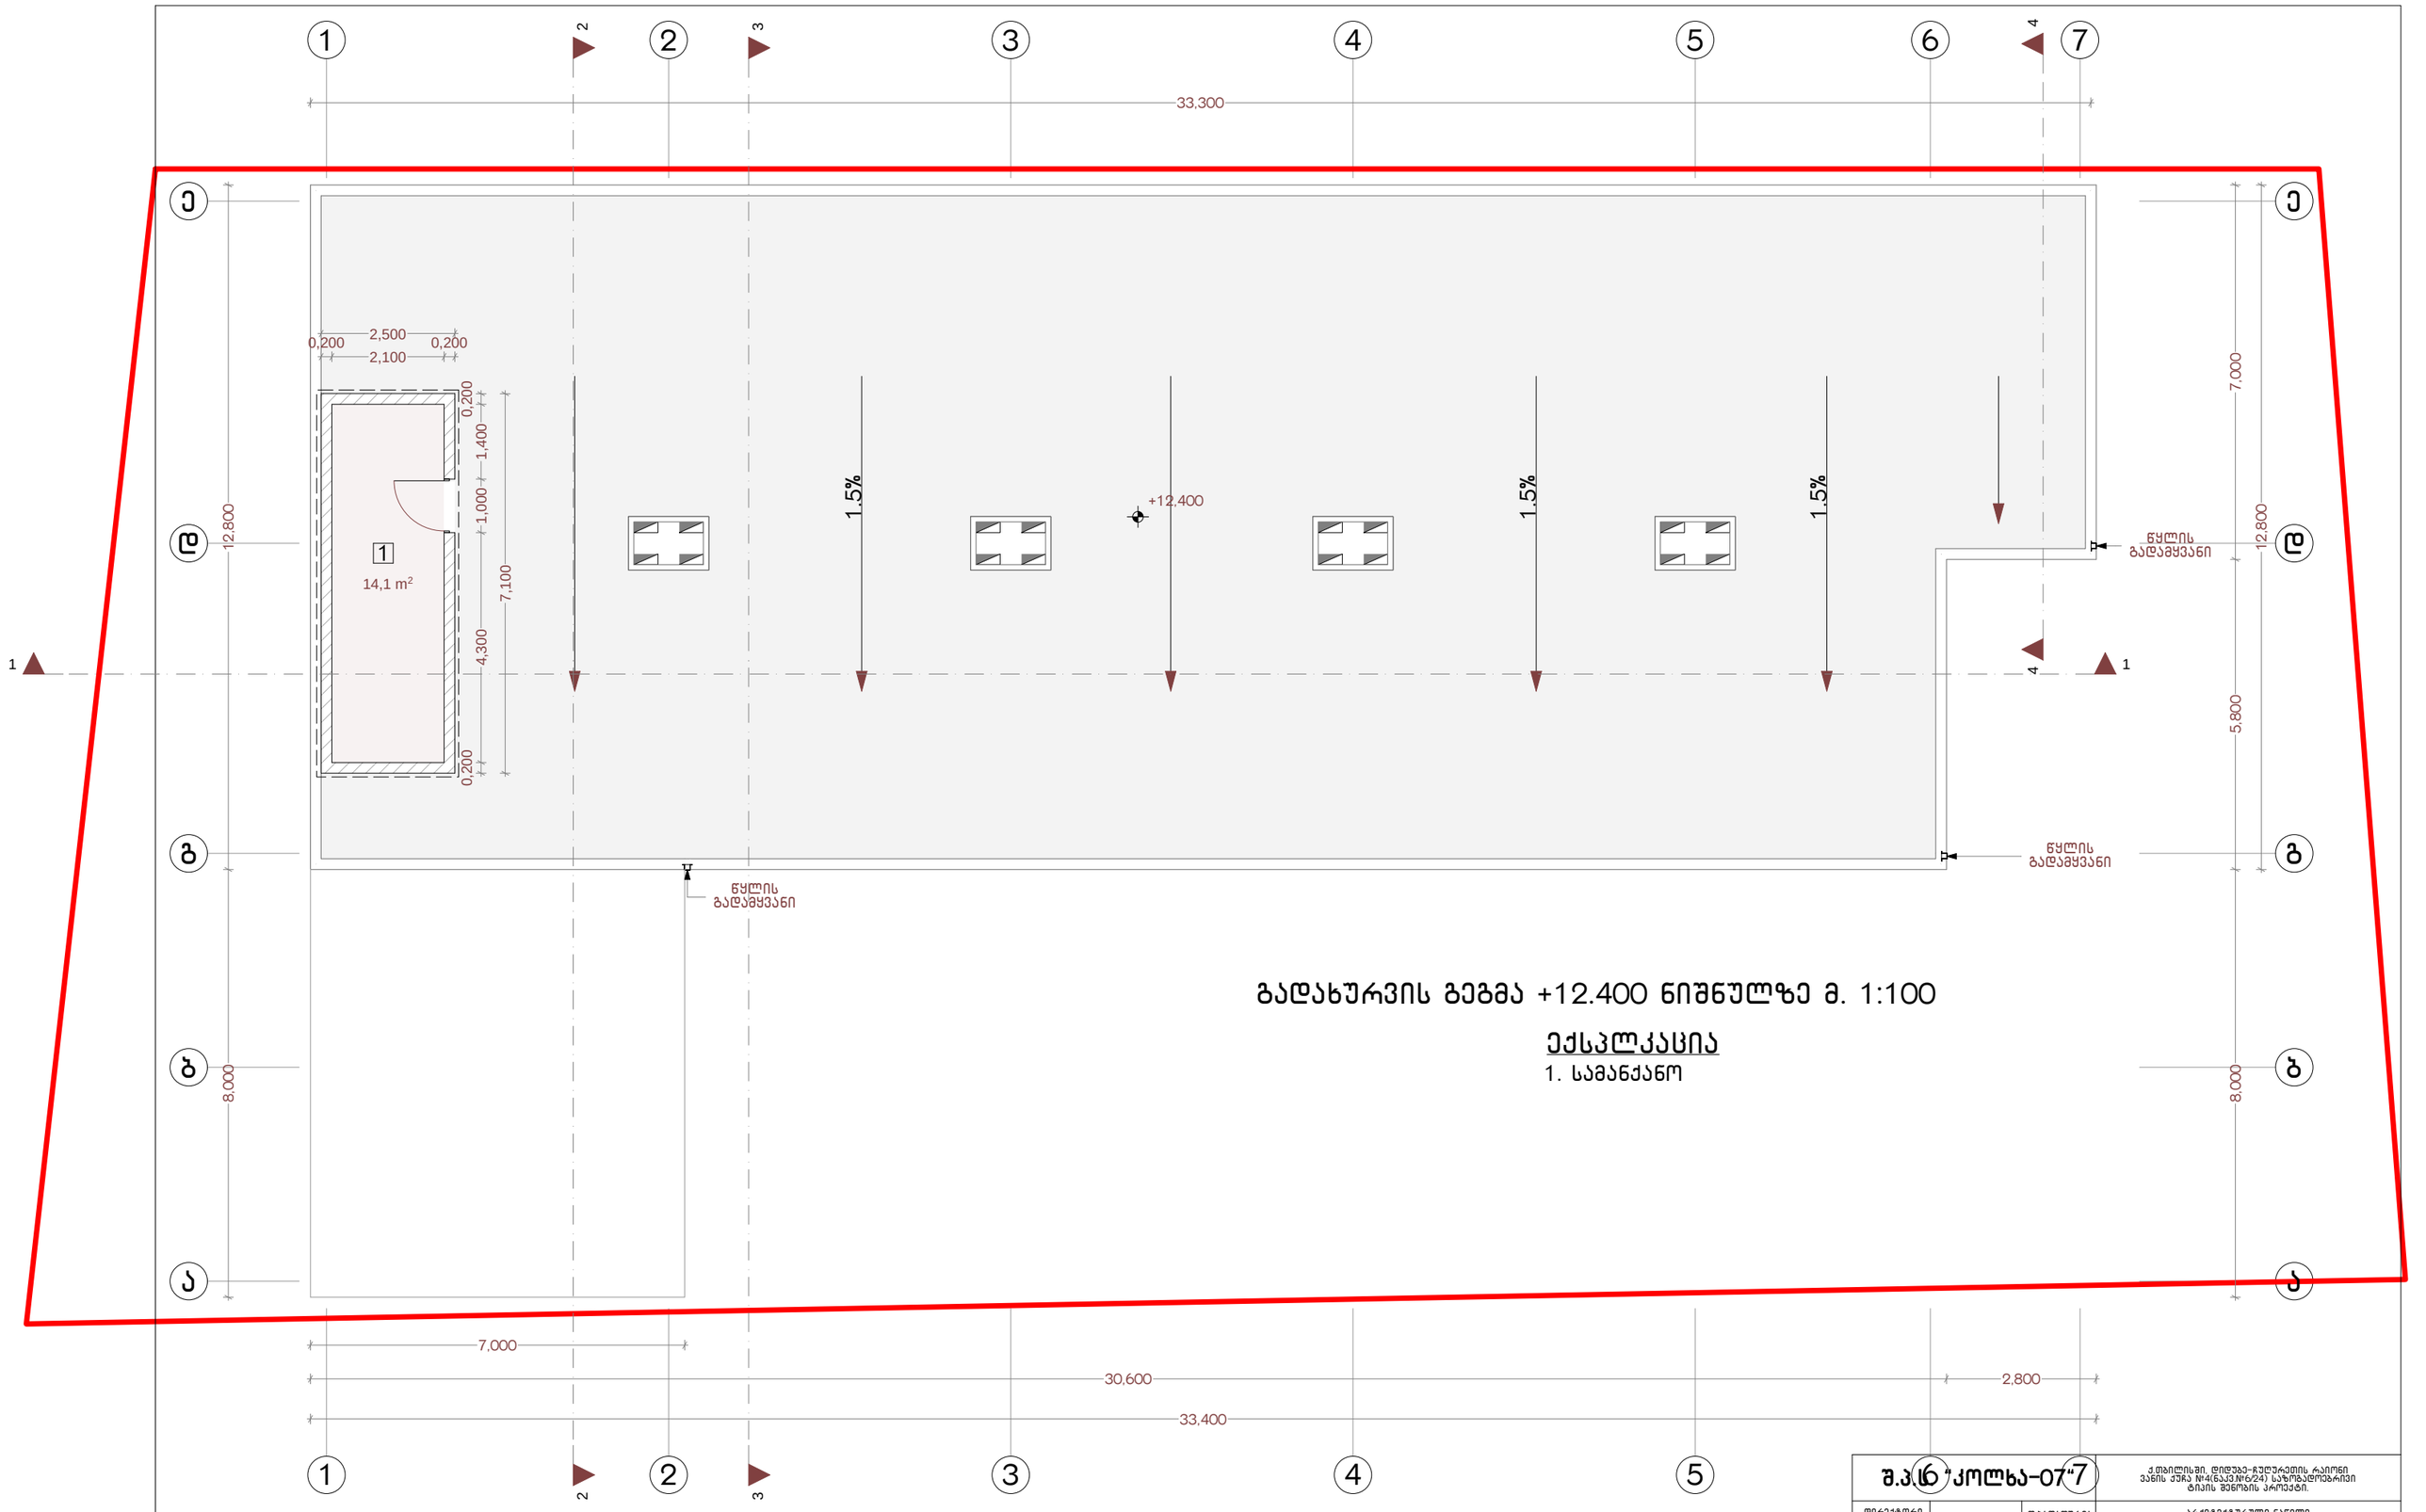

გადახურვის გეგმა +12.400 ნიშნულზე მ. 1:100

ექსპლიკაცია

1. სამანქანო

დირექტორი		თ.გაღათურია	არქიტექტურული ნაწილი			
შეასრულა		ე.გაისაშვილი	გადახურვის გეგმა +12.400 ნიშნულზე			
			სტადია	ფურცელი	ფურცლები	მასშტაბი
			პ	ა-2	1	1:100


1		
2		
3		
4		
5		
6		
7		

1		
2		
3		
4		
5		
6		
7		



7,250

2,650