ჭრილი 1-1 მ. 1:100

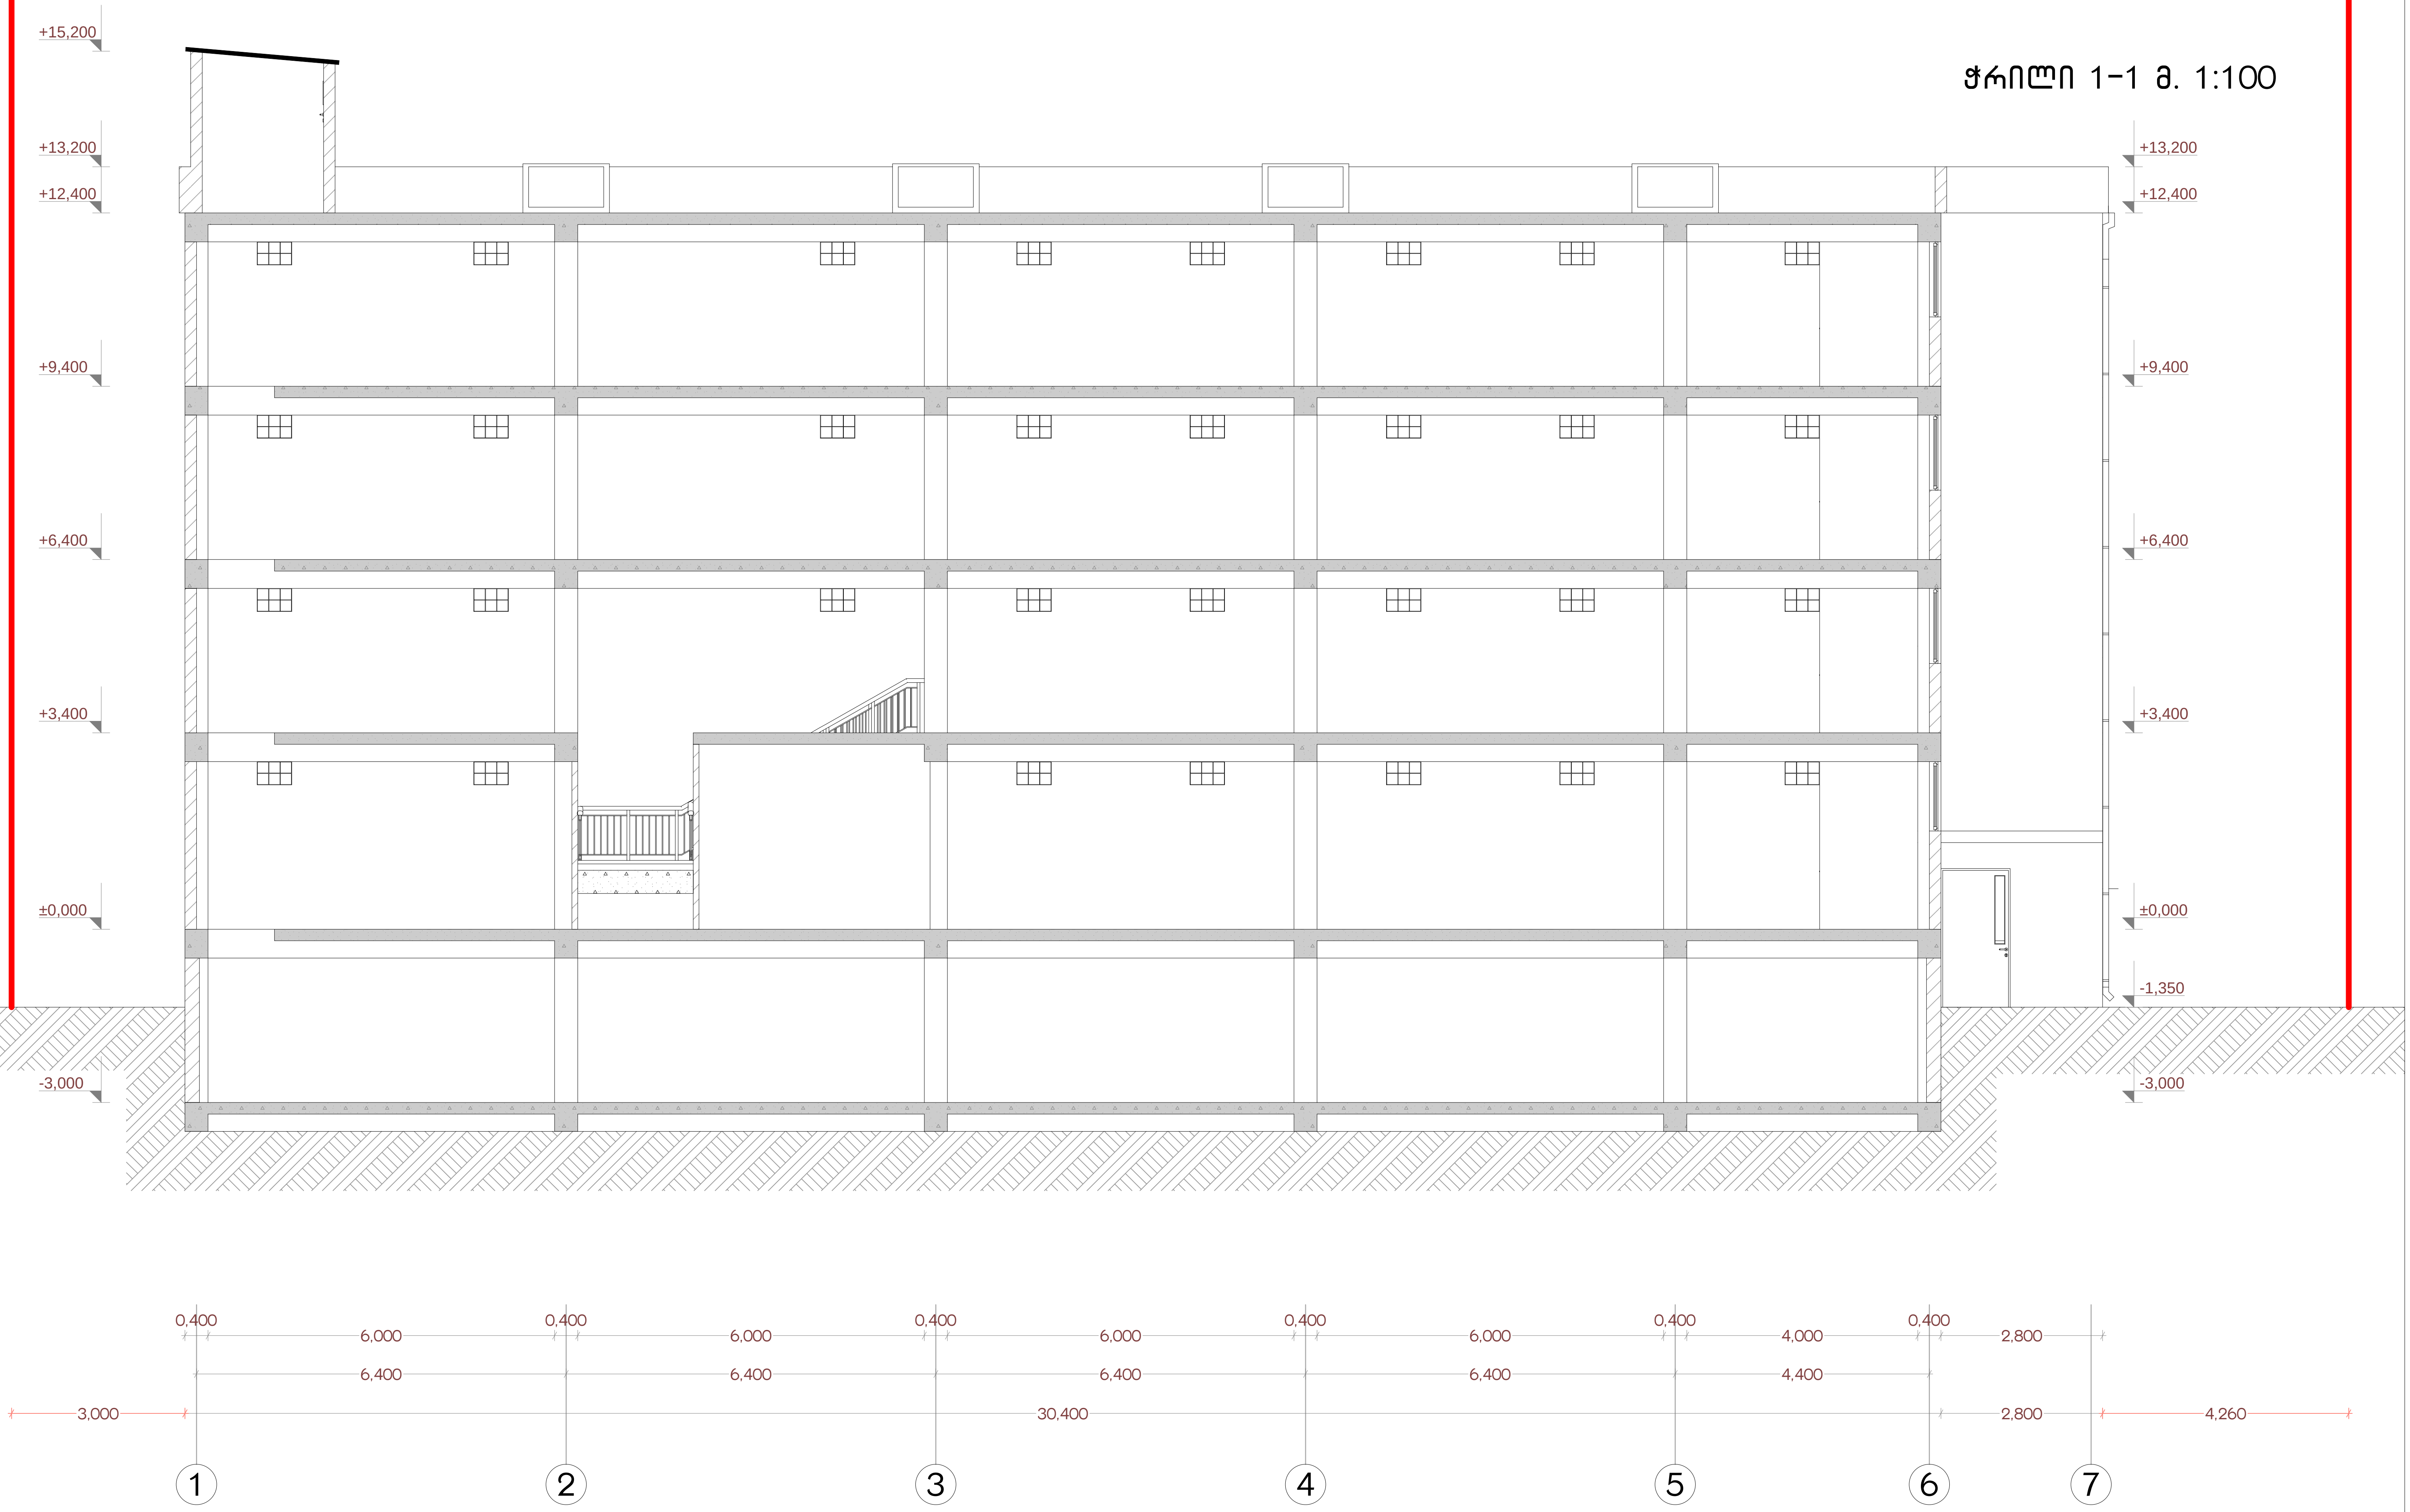

შ.პ.ს. "კოლხა-07"			ქ.თბილისში, დიდუბე-ჩუღურეთის რაიონი ვანის ქუჩა №4(ნაკვ.№6/24) საზოგადოებრივი ტიპის შენობის პროექტი.			
დირექტორი		თ.ბალათურია	არქიტექტურული ნაწილი			
შეასრულა		ვ.მაისაშვილი	ჭრილი 1-1			
			სტადია	ფურცელი	ფურცლები	მაშტაბი
			პ			1:100

ჭრილი 2-2 მ. 1:100

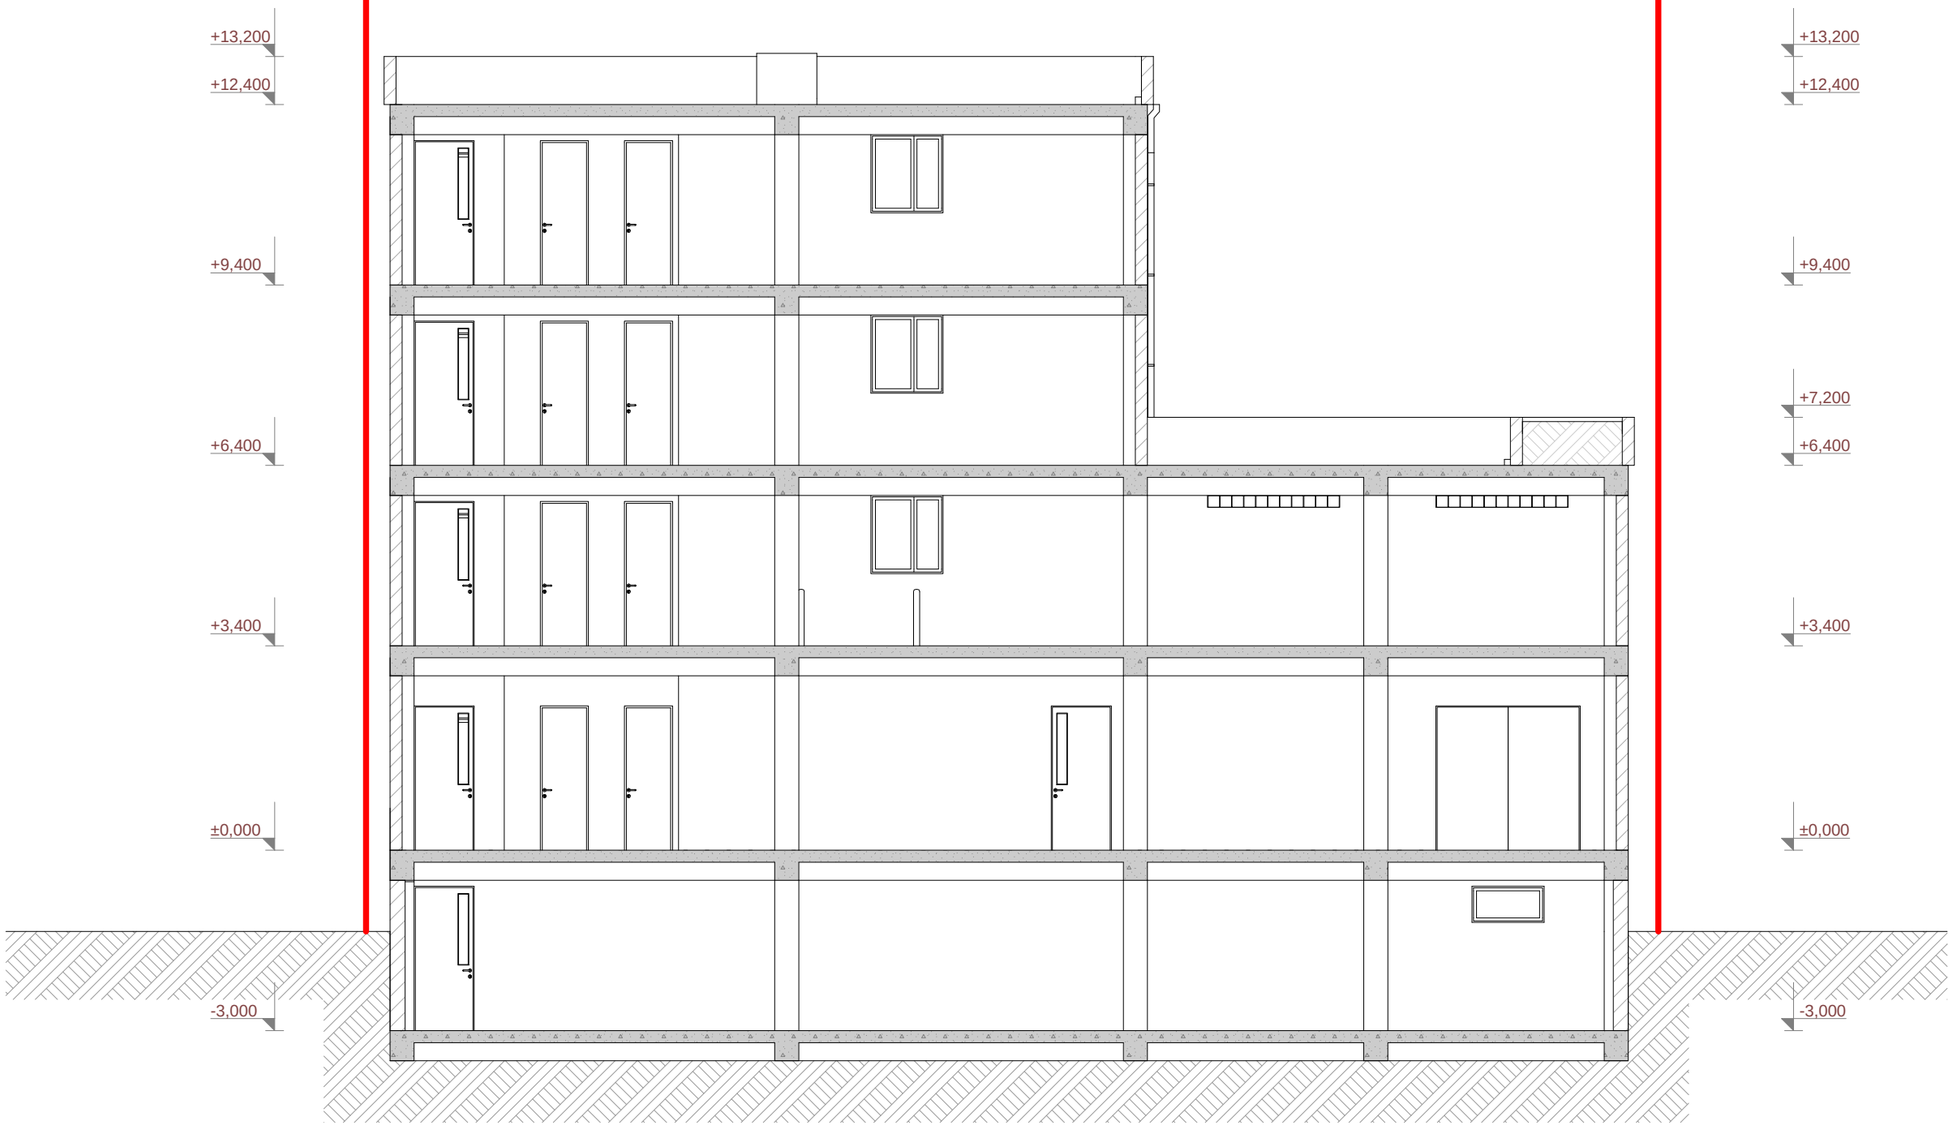

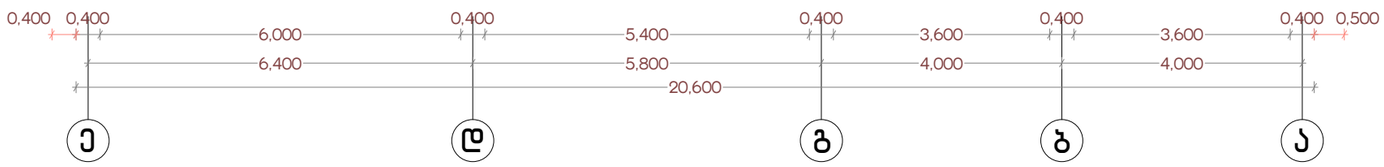

შ.პ.ს. "კოლხა-07"			ქ.თბილისში, დიდუბე-ჩუღურეთის რაიონი ვანის ქუჩა №4(ნაკვ.№6/24) საზოგადოებრივი ტიპის შენობის პროექტი.			
დირექტორი		თ.ბაღათურია	არქიტექტურული ნაწილი			
შესრულა		ვ.მაისაშვილი	ჭრილი 2-2			
			სტადია	ფურცელი	ფურცლები	მაშტაბი
			პ			1:100

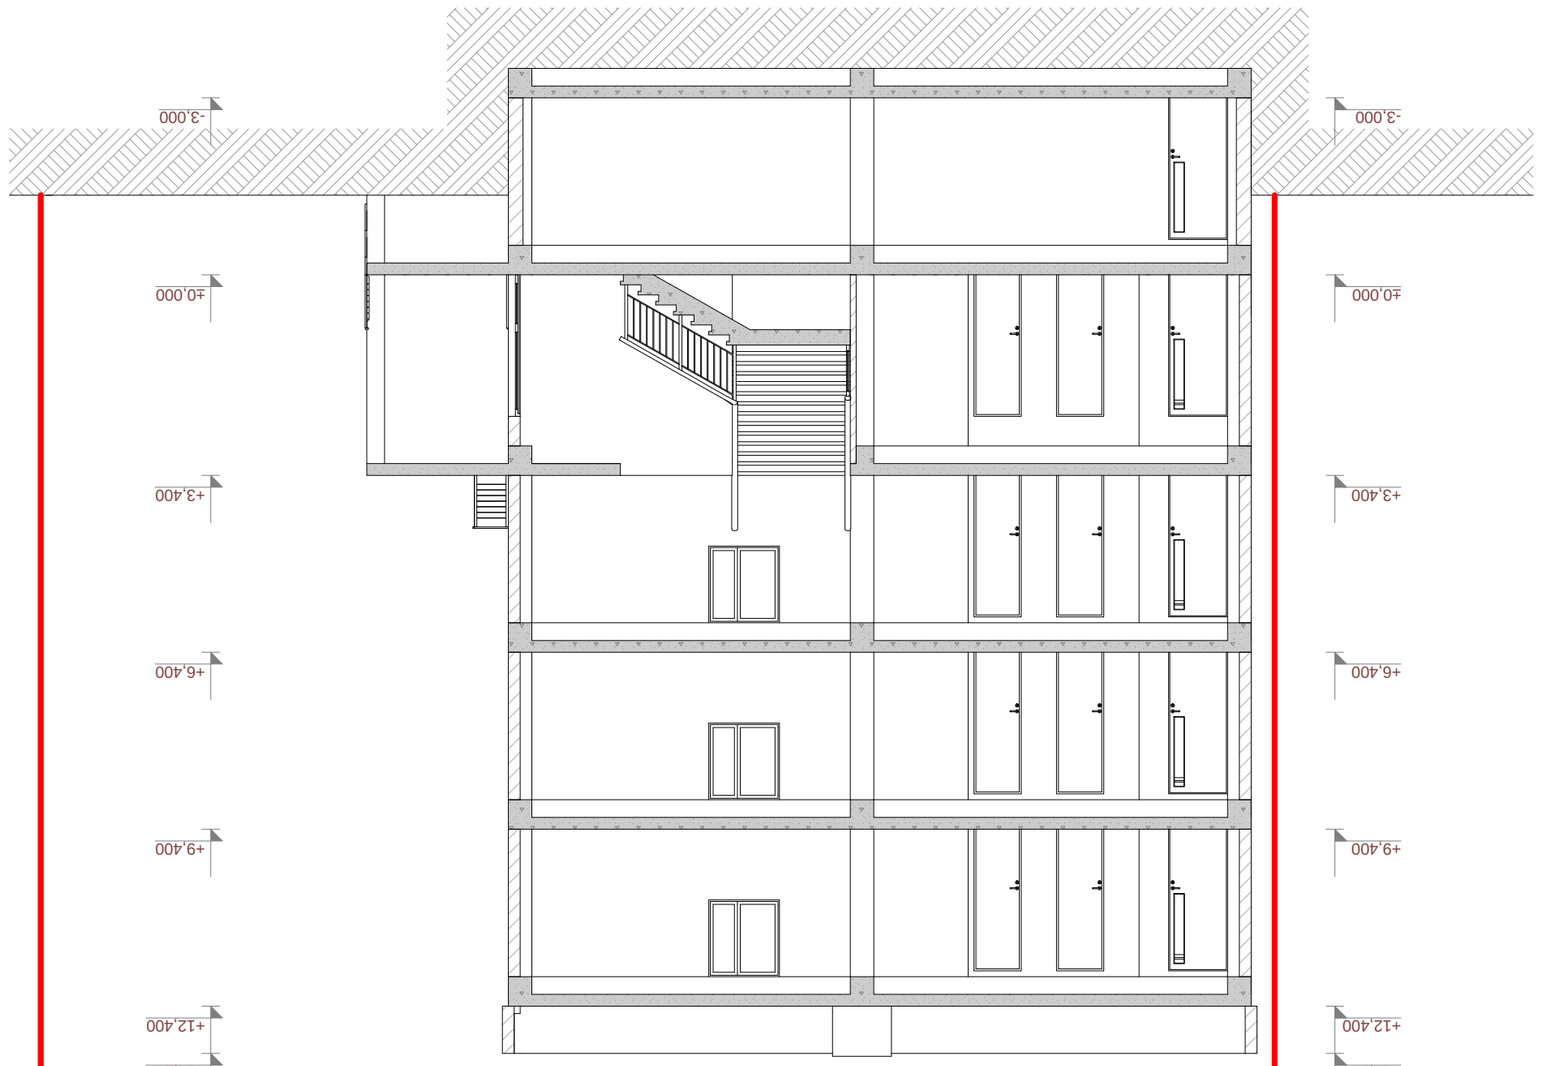

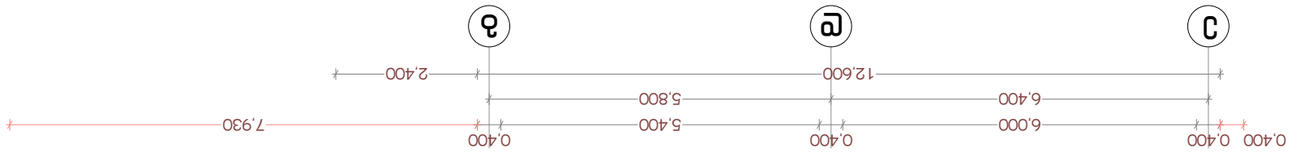




ჭრილი 4-4 მ. 1:100

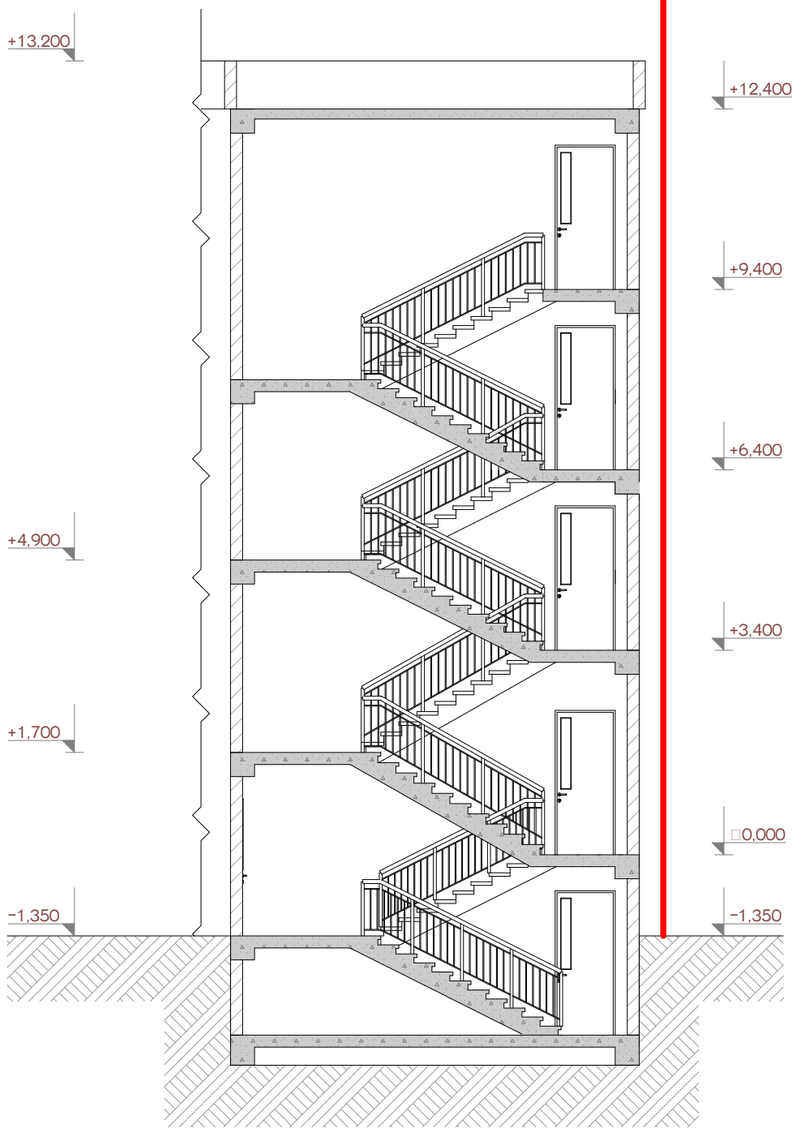

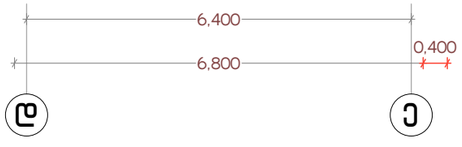

შ.პ.ს. “კოლხა-07“			ქ.თბილისში, დიდუბე-ჩუღურეთის რაიონი ვანის ქუჩა №4(ნაკ.№6/24) საზოგადოებრივი ცენტრის შენობის პროექტი.			
დირექტორი		თ.ბაღათურია	არქიტექტურული ნაწილი			
შეასრულა		ვ.მაისაშვილი	ჭრილი 4-4			
			სტადია	ფურცელი	ფურცლები	მასშტაბი
			პ			1:100