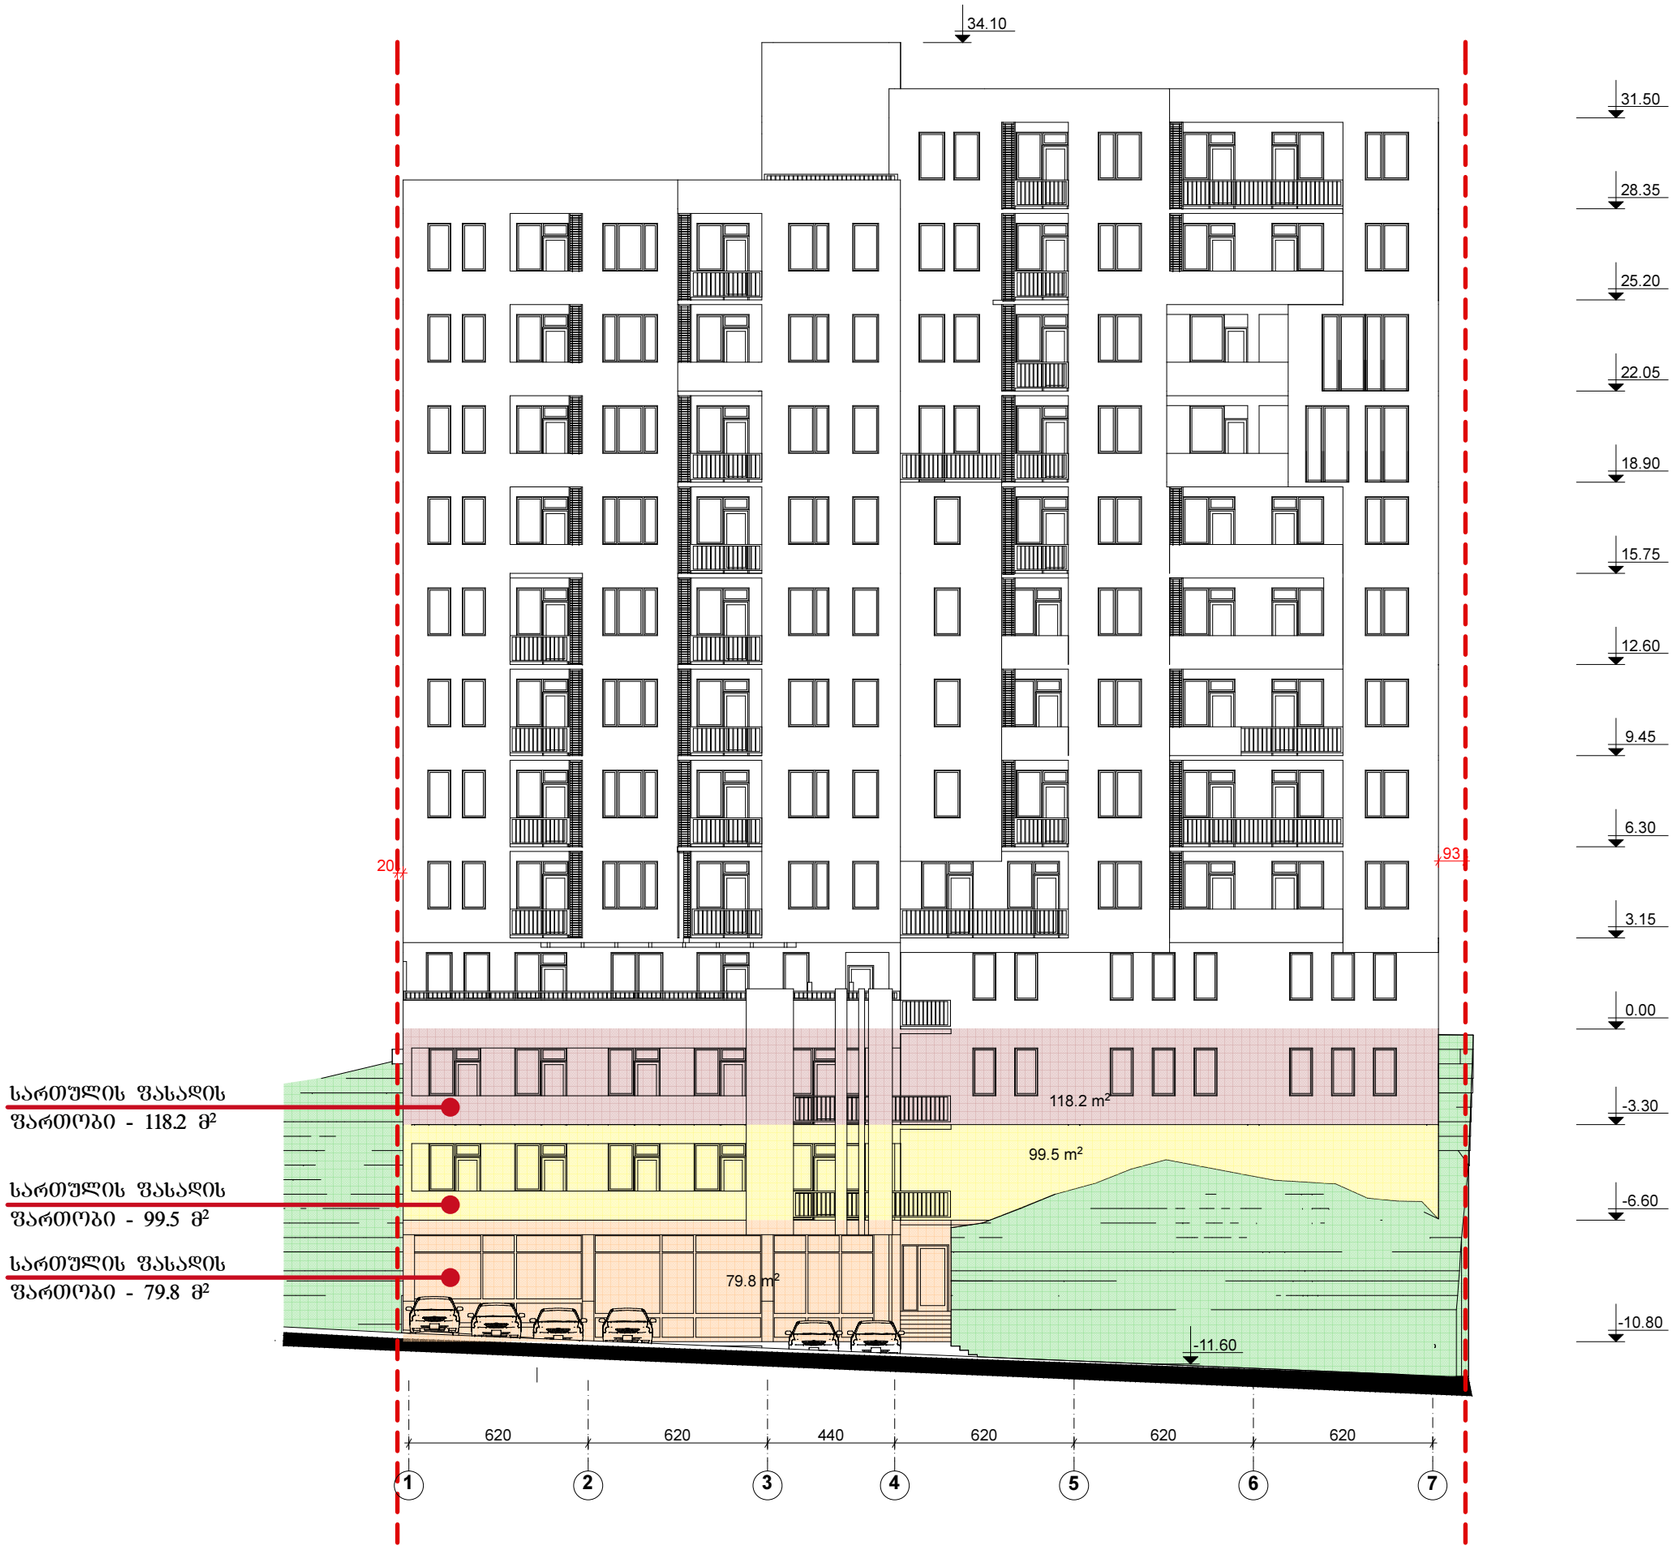



სართულის ფასადის
ფართობი - 118.2 მ²

სართულის ფასადის
ფართობი - 99.5 მ²


სართულის ფასადის
ფართობი - 79.8 მ²


შენიშვნა: შენობის -1 სართული (ნიშნულზე -3.30). ფასადის ფართობი 118.2 + 25.7 + 24.8 = 168.7 მ²
სართულის კერიმეტრი - 112.7 მ 168.7 / 112.7 = 1.49 < 1.6
აქედან გამომდინარე, მოცემული სართული კ2 კოეფიციენტში არ შედის; შესაბამისად არც -2 და -3 სართულები.

მთ. არქიტექტორი	ნ. კაციტაძე		ქ. თბილისი, ვაშლი¾ვრის დასახლება, მ. მაჭავარიანის ქუჩა	შ.პ.ს. "მწვანე სახლი"
დაამუშავა	ზ. კაჭარავა			
შეამოწმა	ნ. დონდაძე		გეგმა -10.80 ნიშნულზე	სტადია / ფურც. / სულ.
			მ 1-100	მპ

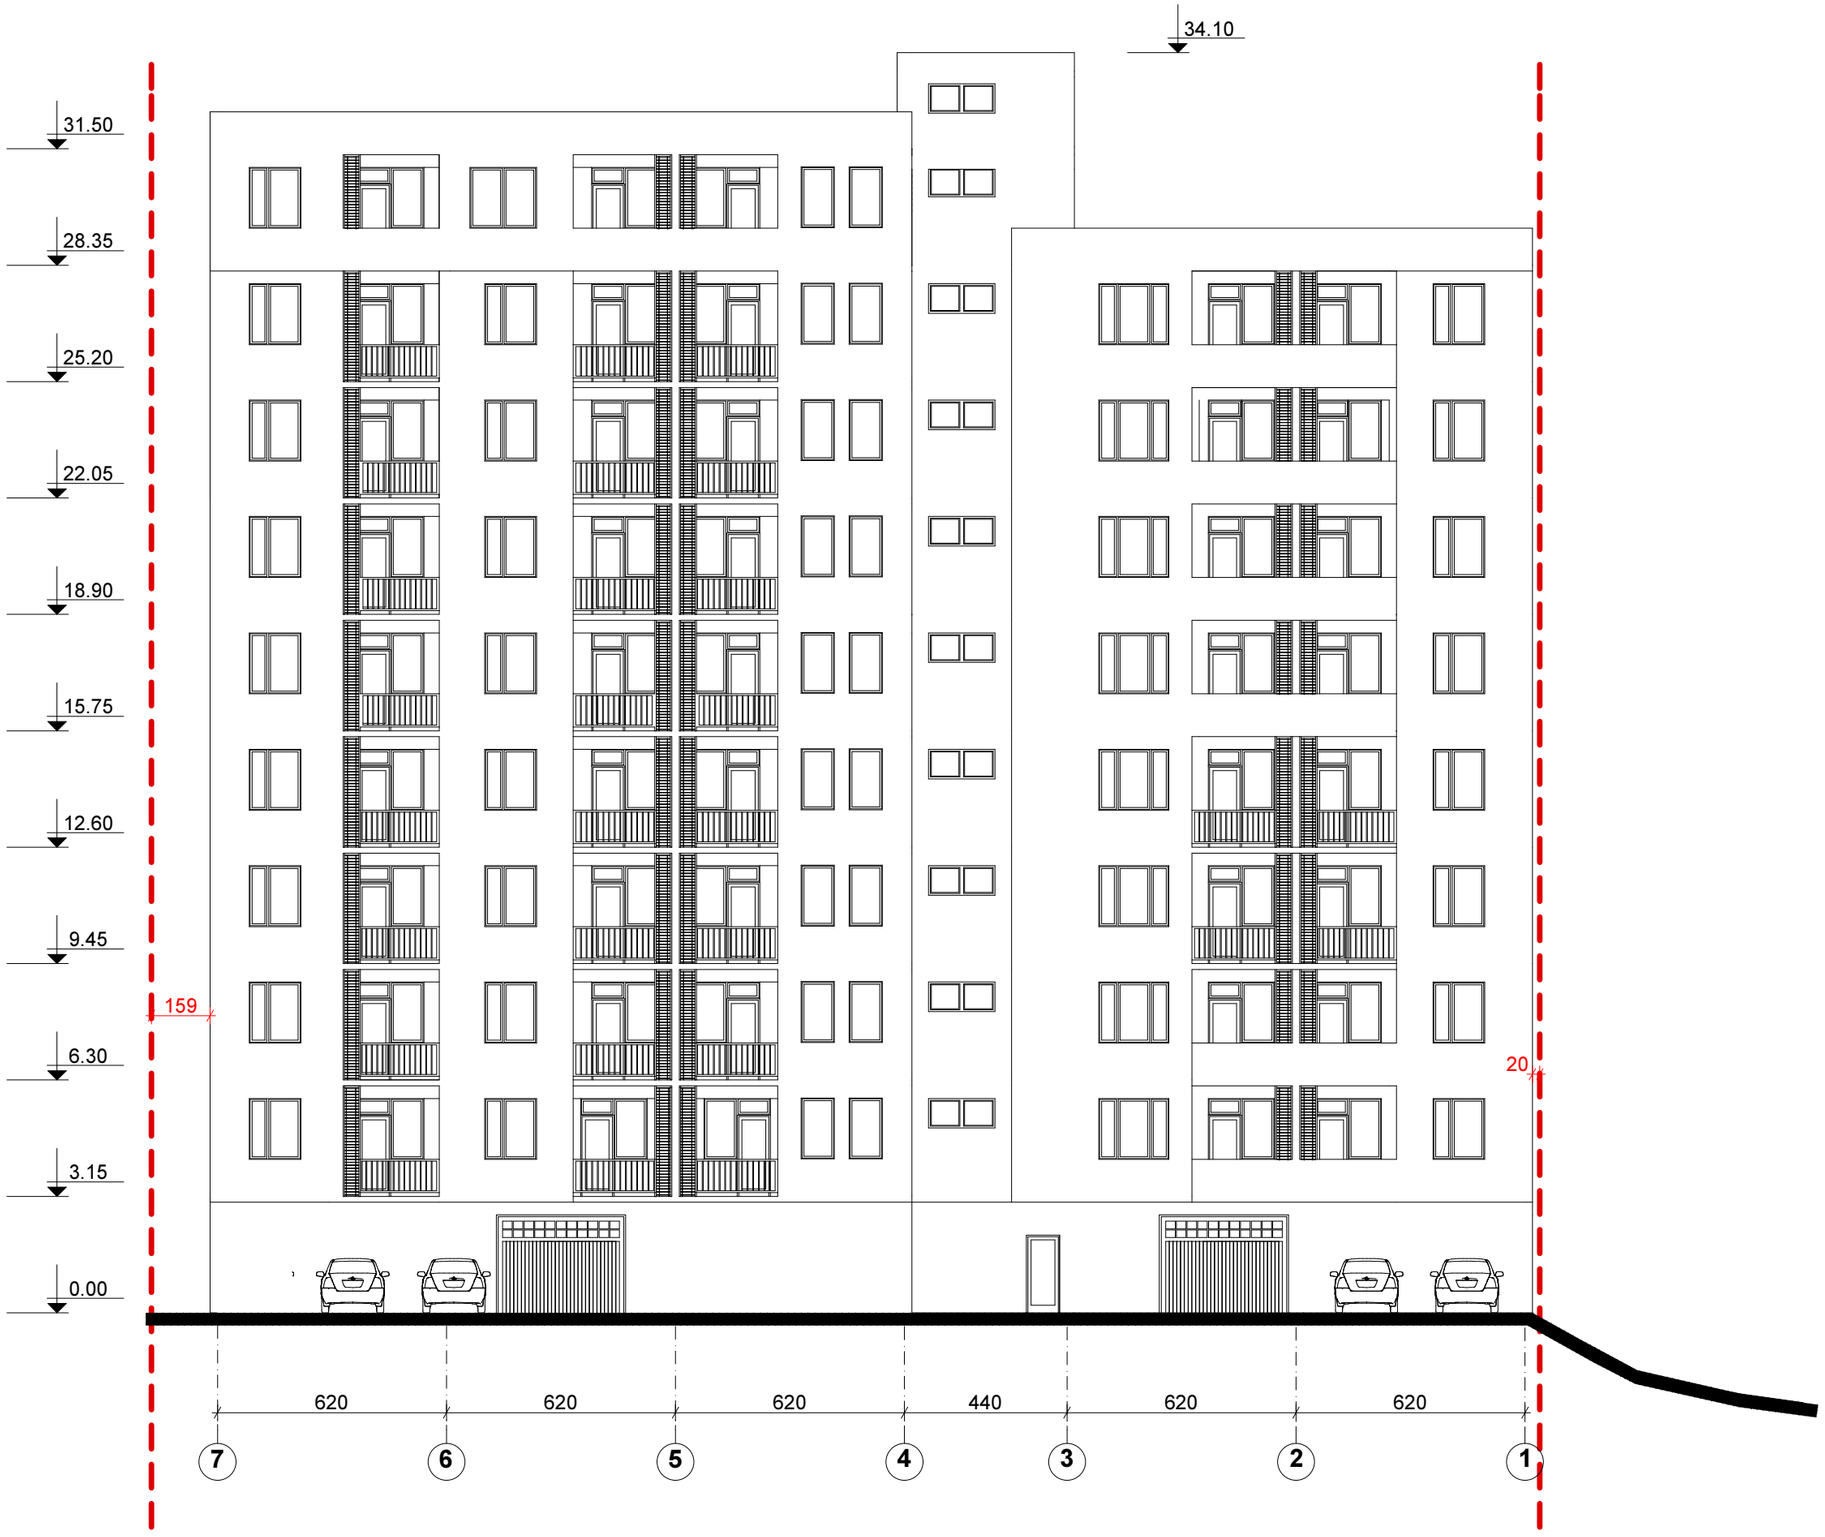

			ქ. თბილისი, ვაშლიჯვრის დასახლება, მ. მაჭავარიანის ქუჩა	შ.პ.ს. "მწვანე სახლი"
მთ. არქიტექტორი	ნ. კაციტაძე			
დაამუშავა	გ. კაჭარავა		ბეჭმა -10.80 ნიშნულზე	სტადია / შრც. / სულ.
შეამოწმა	ნ. ლონღაძე		მ 1-100	მპ

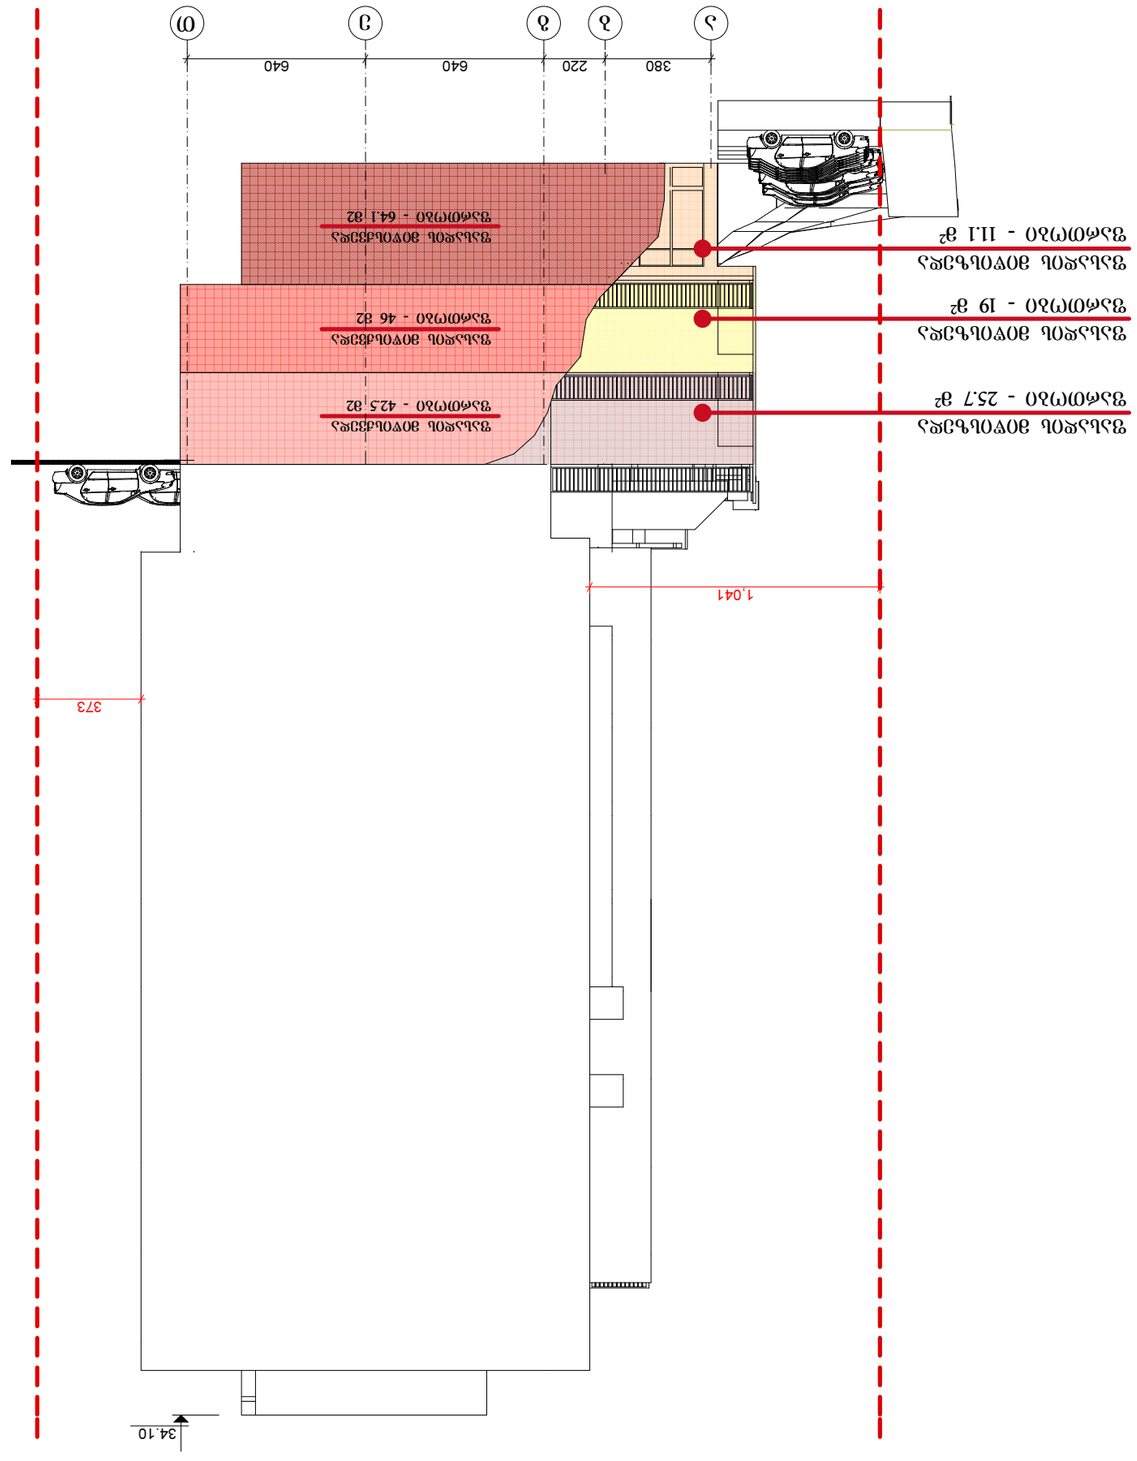

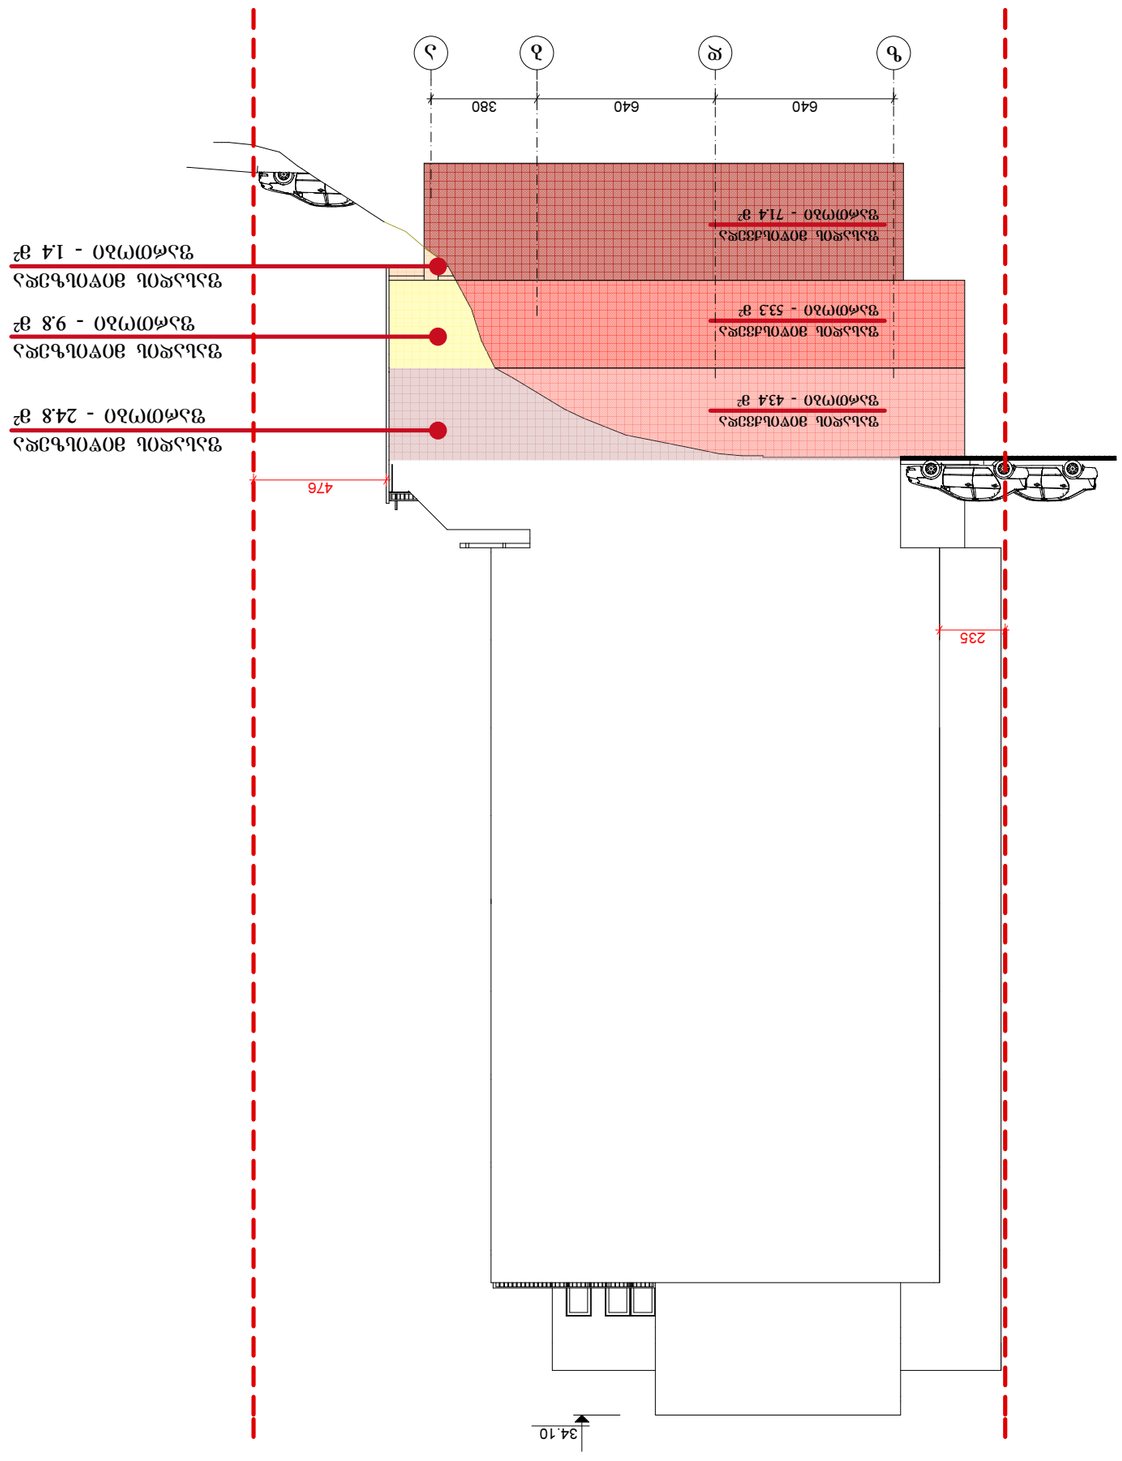


