H = L / Y
H = 16.66 / 0.4
H = 41.65

H = L / Y
H = 16.0 / 0.4
H = 40.0

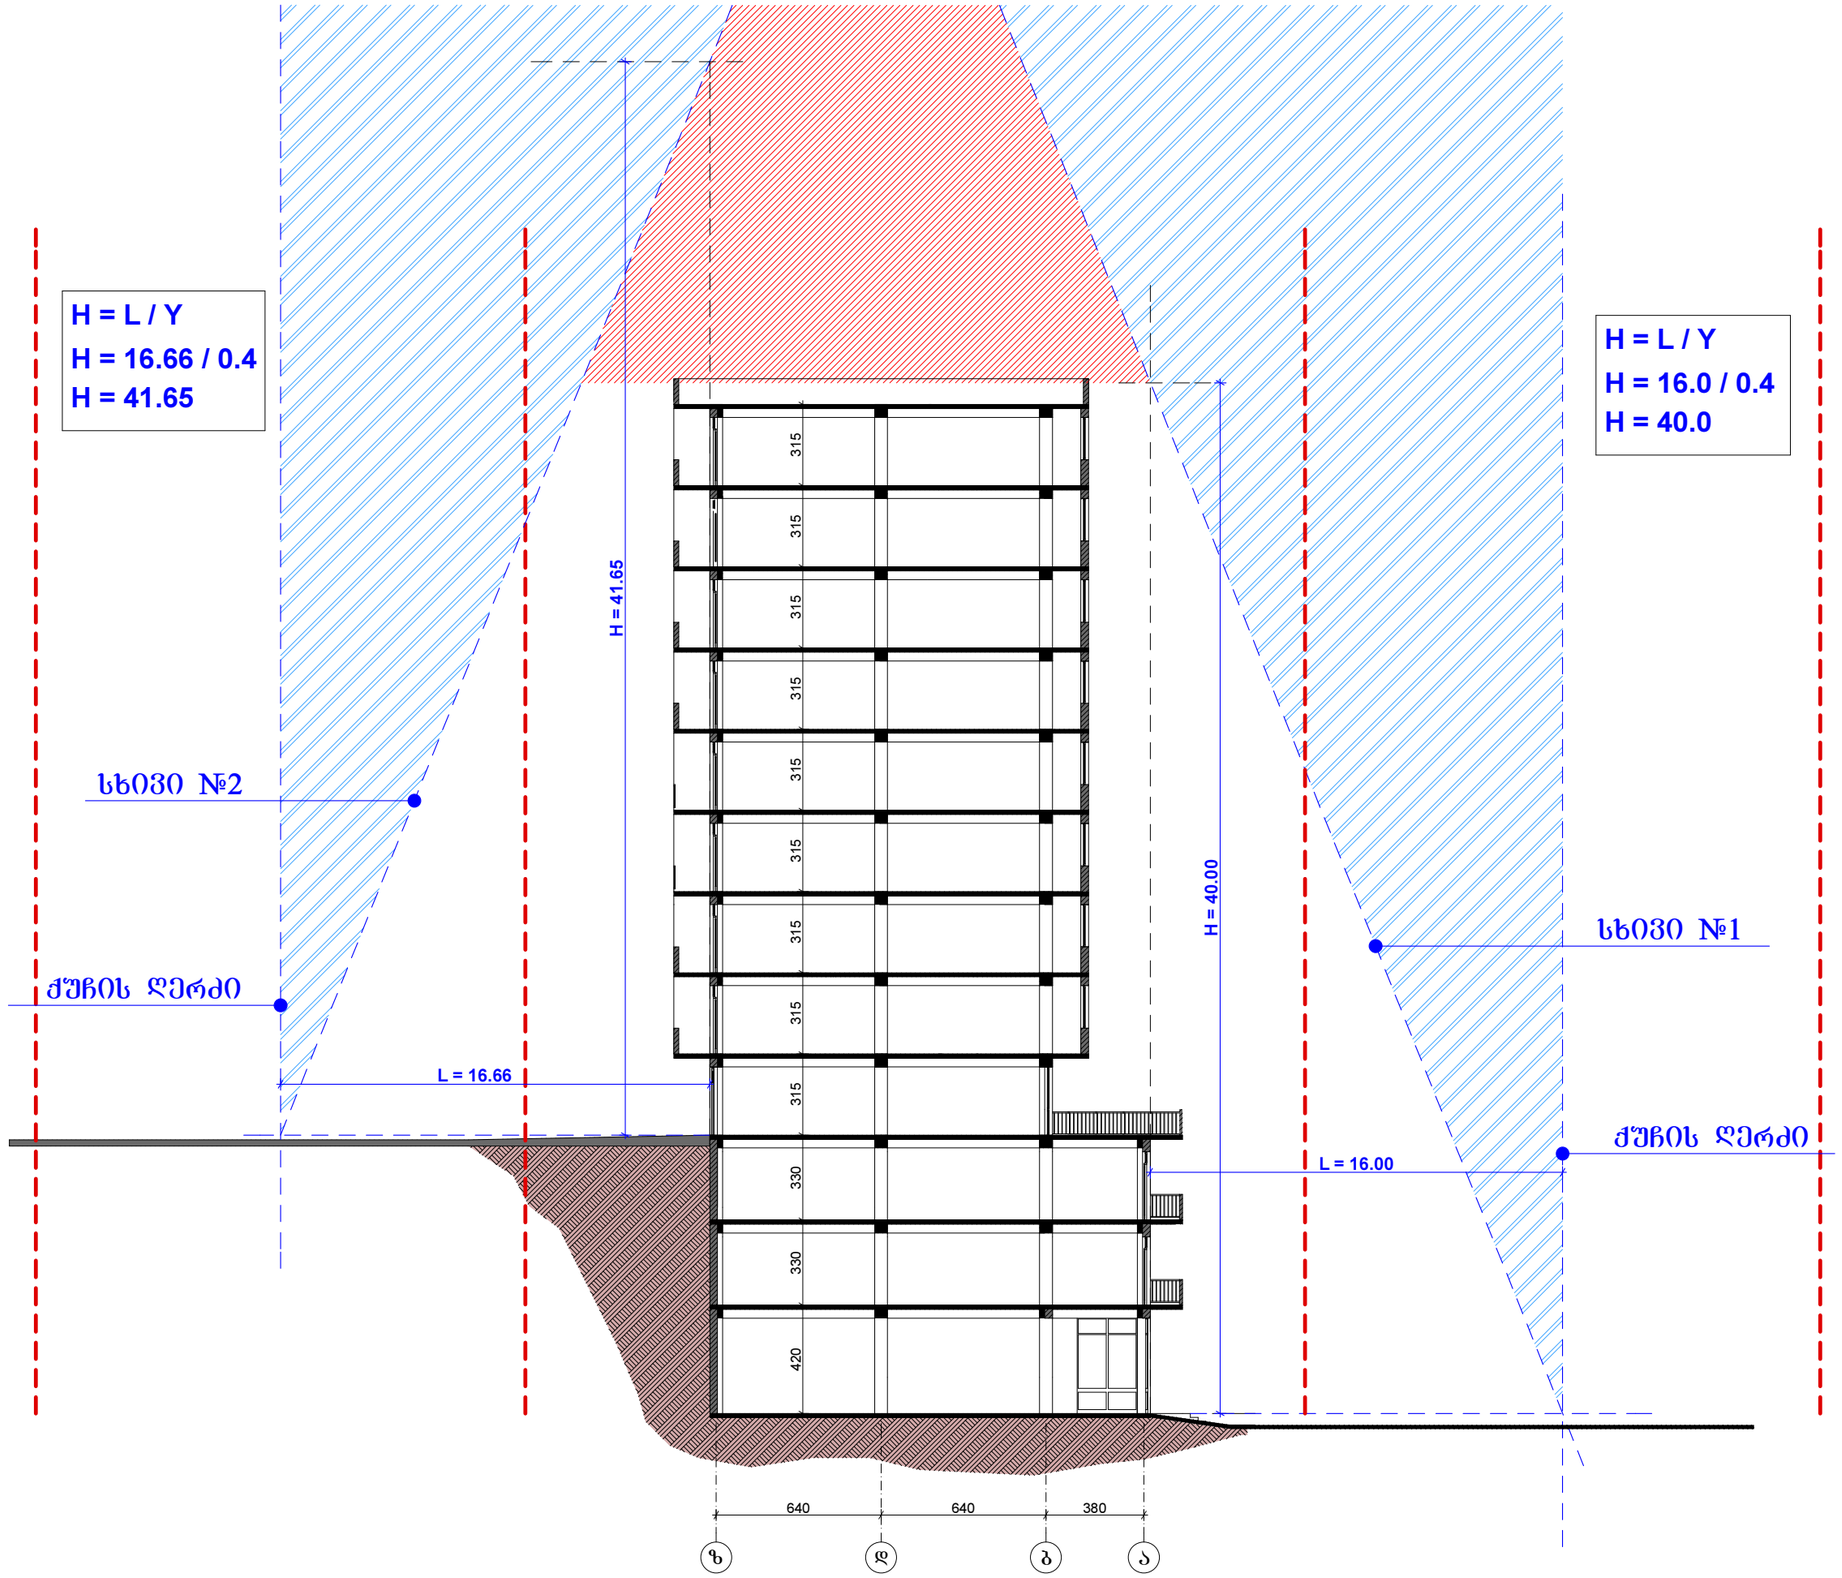

			ქ. თბილისი, ვაშლი%ვრის დასახლება, მ. მაჭავარიანის ქუჩა	შ.პ.ს. "მწვანე სახლი"		
მთ. არქიტექტორი	ნ. კაციტაძე					
დაამუშავა	ბ. კაჭარავა		სიმაღლის განსაზღვრის სქემა	სტადია	ფურც.	სულ.
შეამოწმა	ნ. ღონღაძე		მ 1-100	მპ		

H = L / Y
H = 14.5 / 0.4
H = 36.25

H = L / Y
H = 22.0 / 0.4
H = 55.0

ხბ030 №4

ხბ030 №3

ᲫᲣᲩᲘᲡ ᲦᲔᲠᲫᲘ

ᲫᲣᲩᲘᲡ ᲦᲔᲠᲫᲘ

H = 36.25

H = 55.0

L = 14.50

L = 22.0

315
315
315
315
315
315
315
330
330

-11.90

640
640

ზ
დ
ბ

			ქ. თბილისი, ვაჟლი%ვრის დასახლება, მ. მაჭავარიანის ქუჩა	შ.პ.ს. "მწვანე სახლი"		
მთ. არქიტექტორი	ნ. კაციტაძე					
დაამუშავა	ბ. კაჭარავა		სიმაღლის ბანსაზღვრის სქემა	სტადია	შრომ.	სულ.
შეამოწმა	ნ. ღონღაძე		მ 1-100	მპ		

