

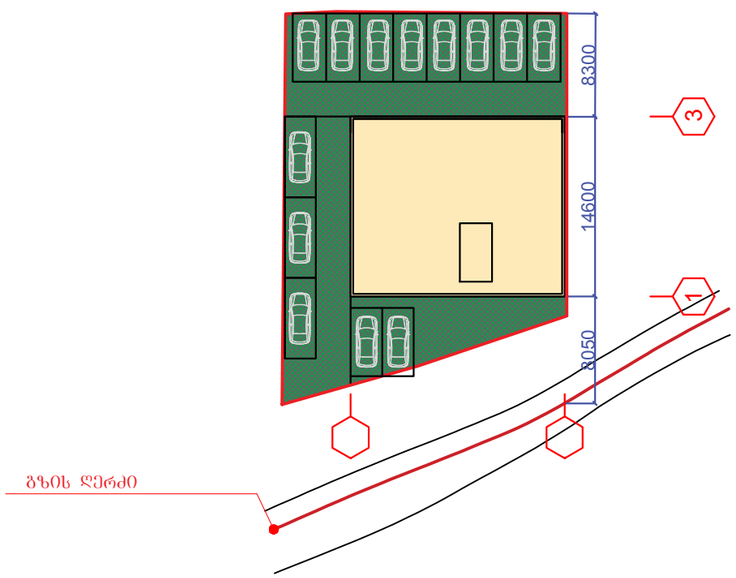


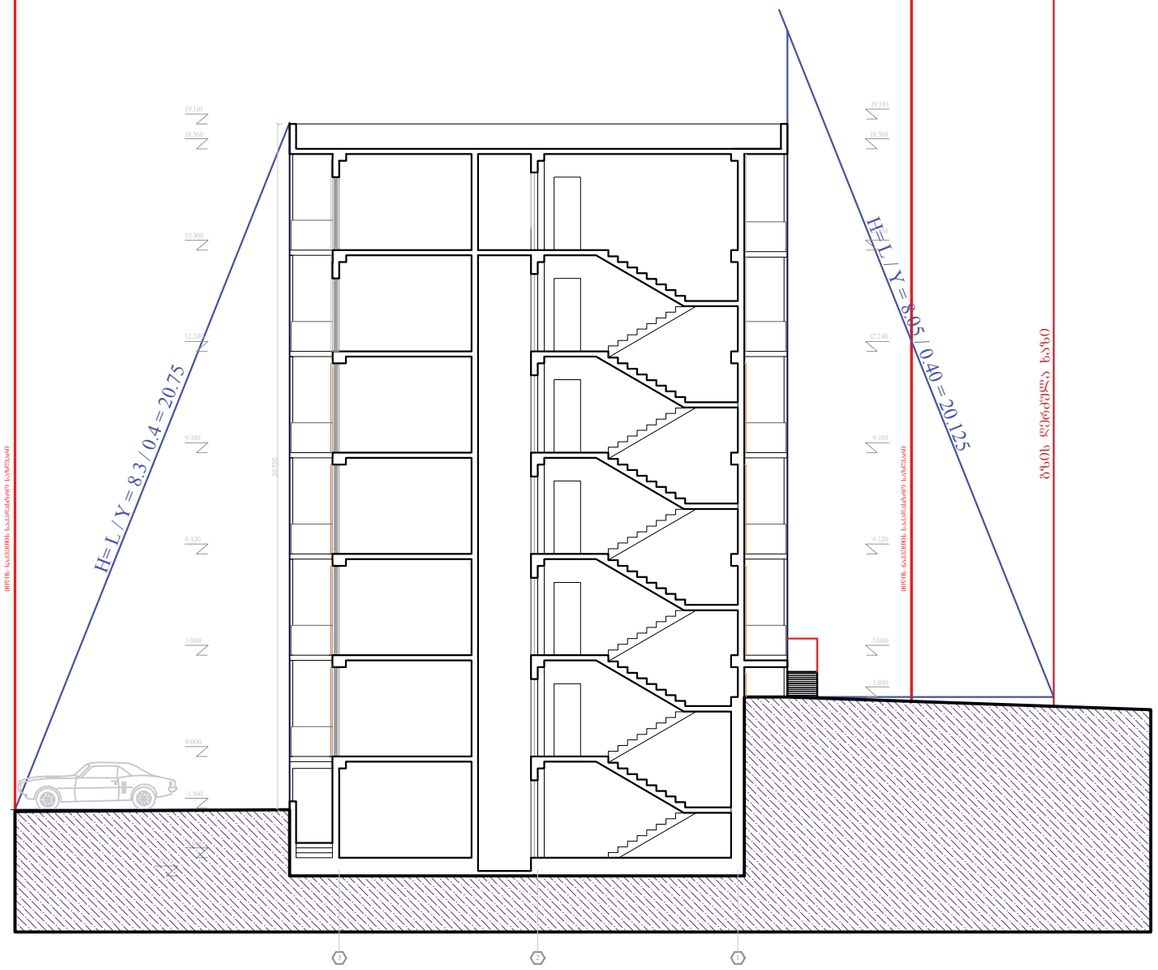

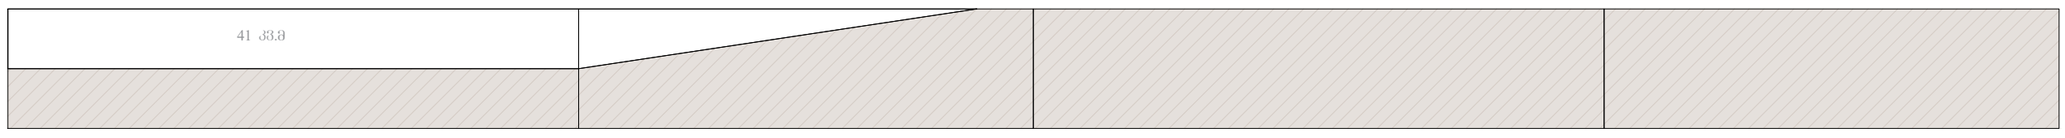

41 / 62 = 0.66

მრავალბინიანი საცხოვრებელი სახლი ქ. ობილისში, პოლიტკოვსკაიას ქუჩაზე			
	არქიტექტორი		ვ. ბახტაძე
	შესრულა		ვ. ბახტაძე
სიმაღლის განაზღვრის სქემა / რელიეფის განშლა			
	სტადია	მასშტაბი	შეკვეთი	ფორმატი
				A-3