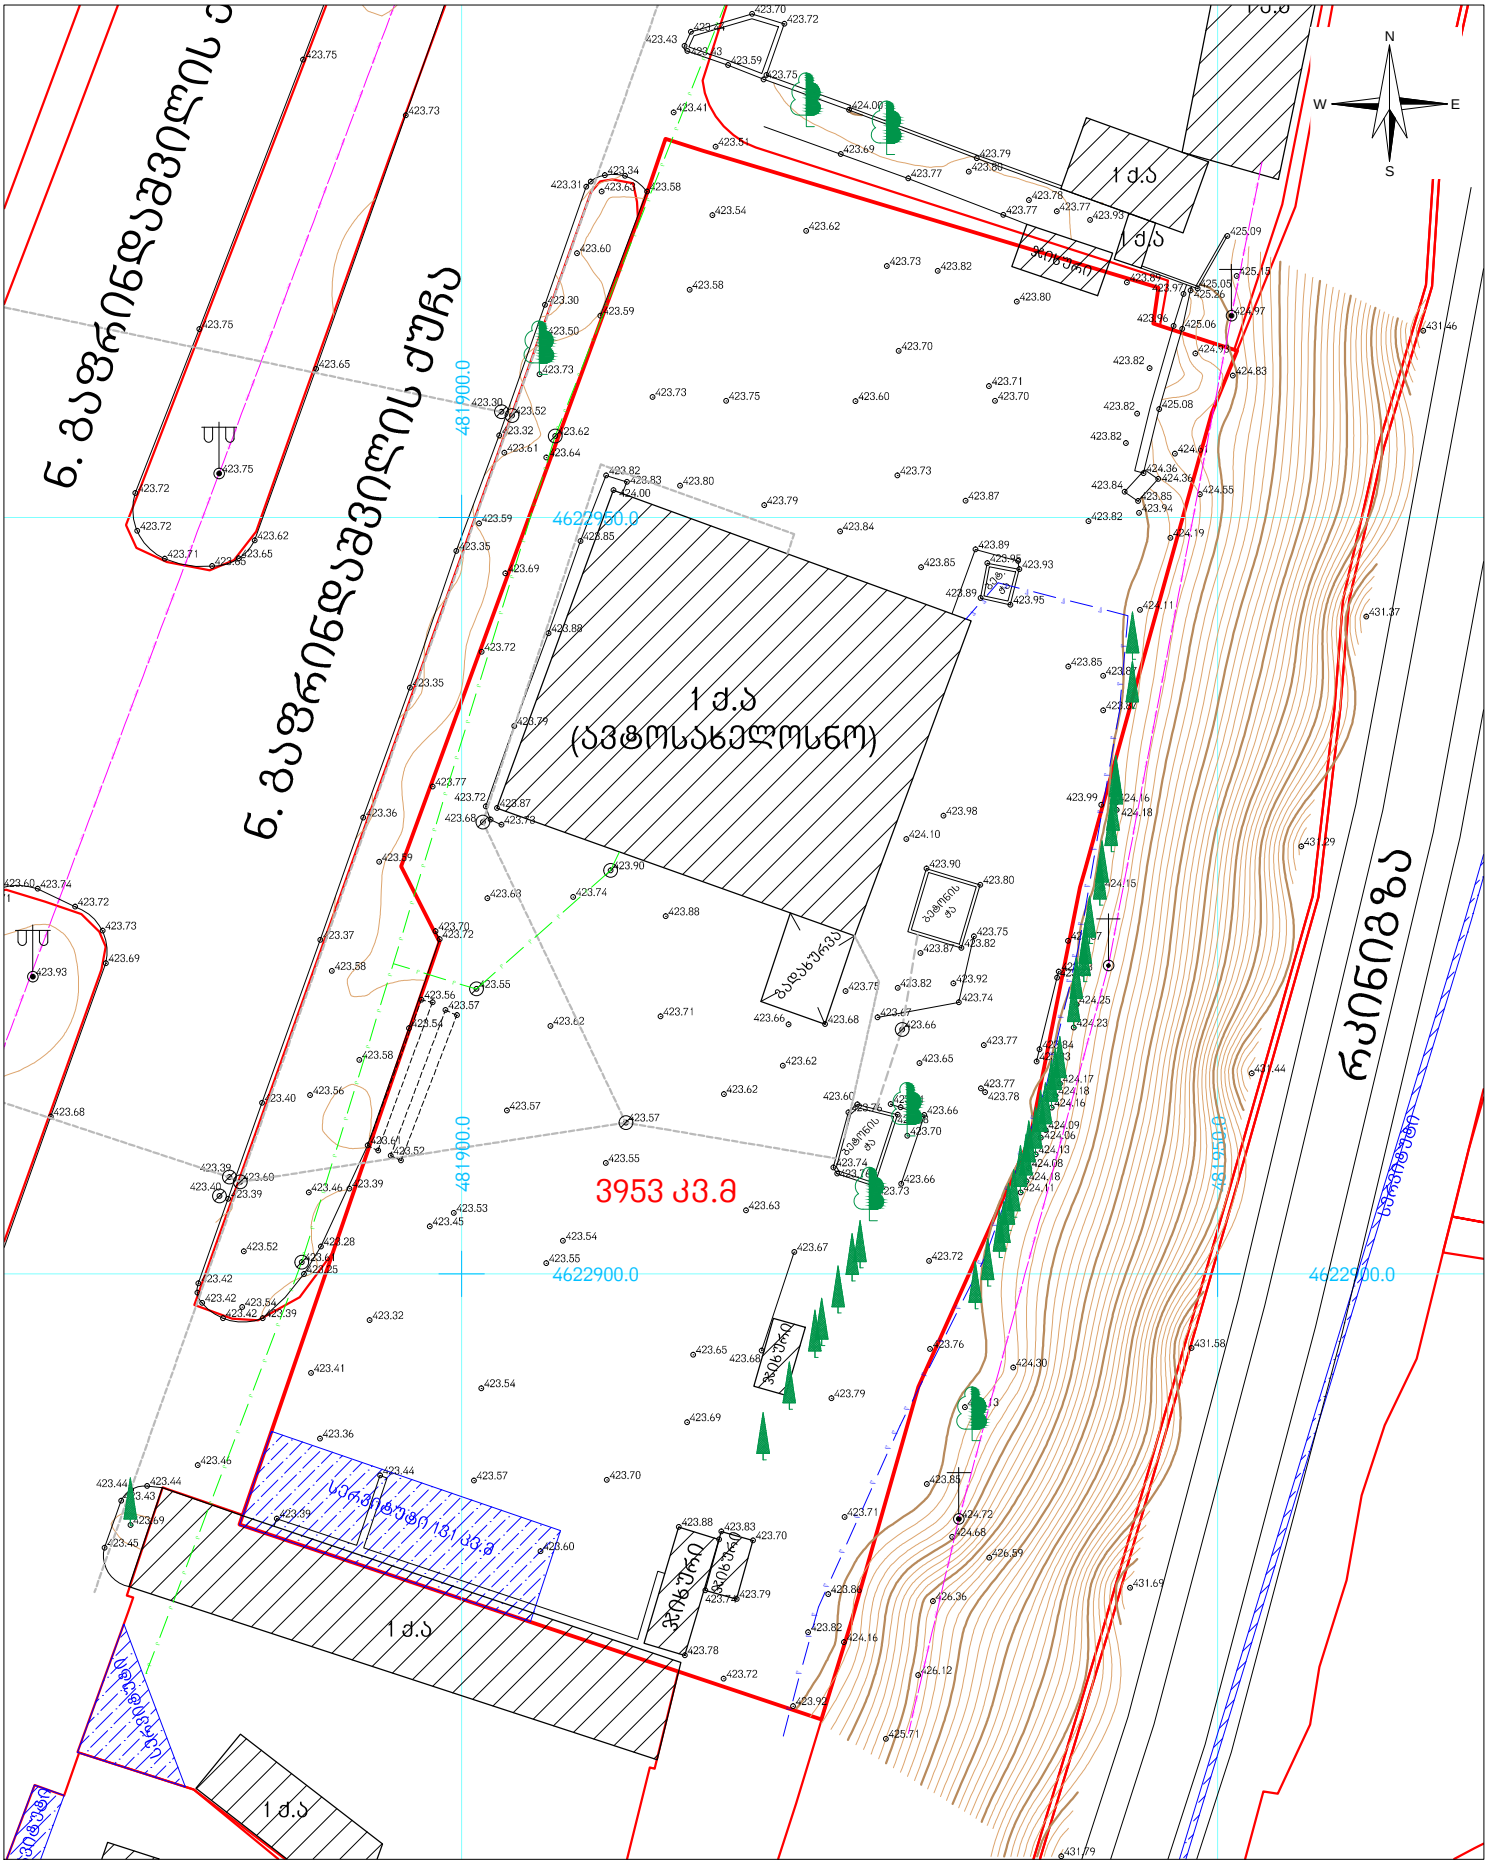
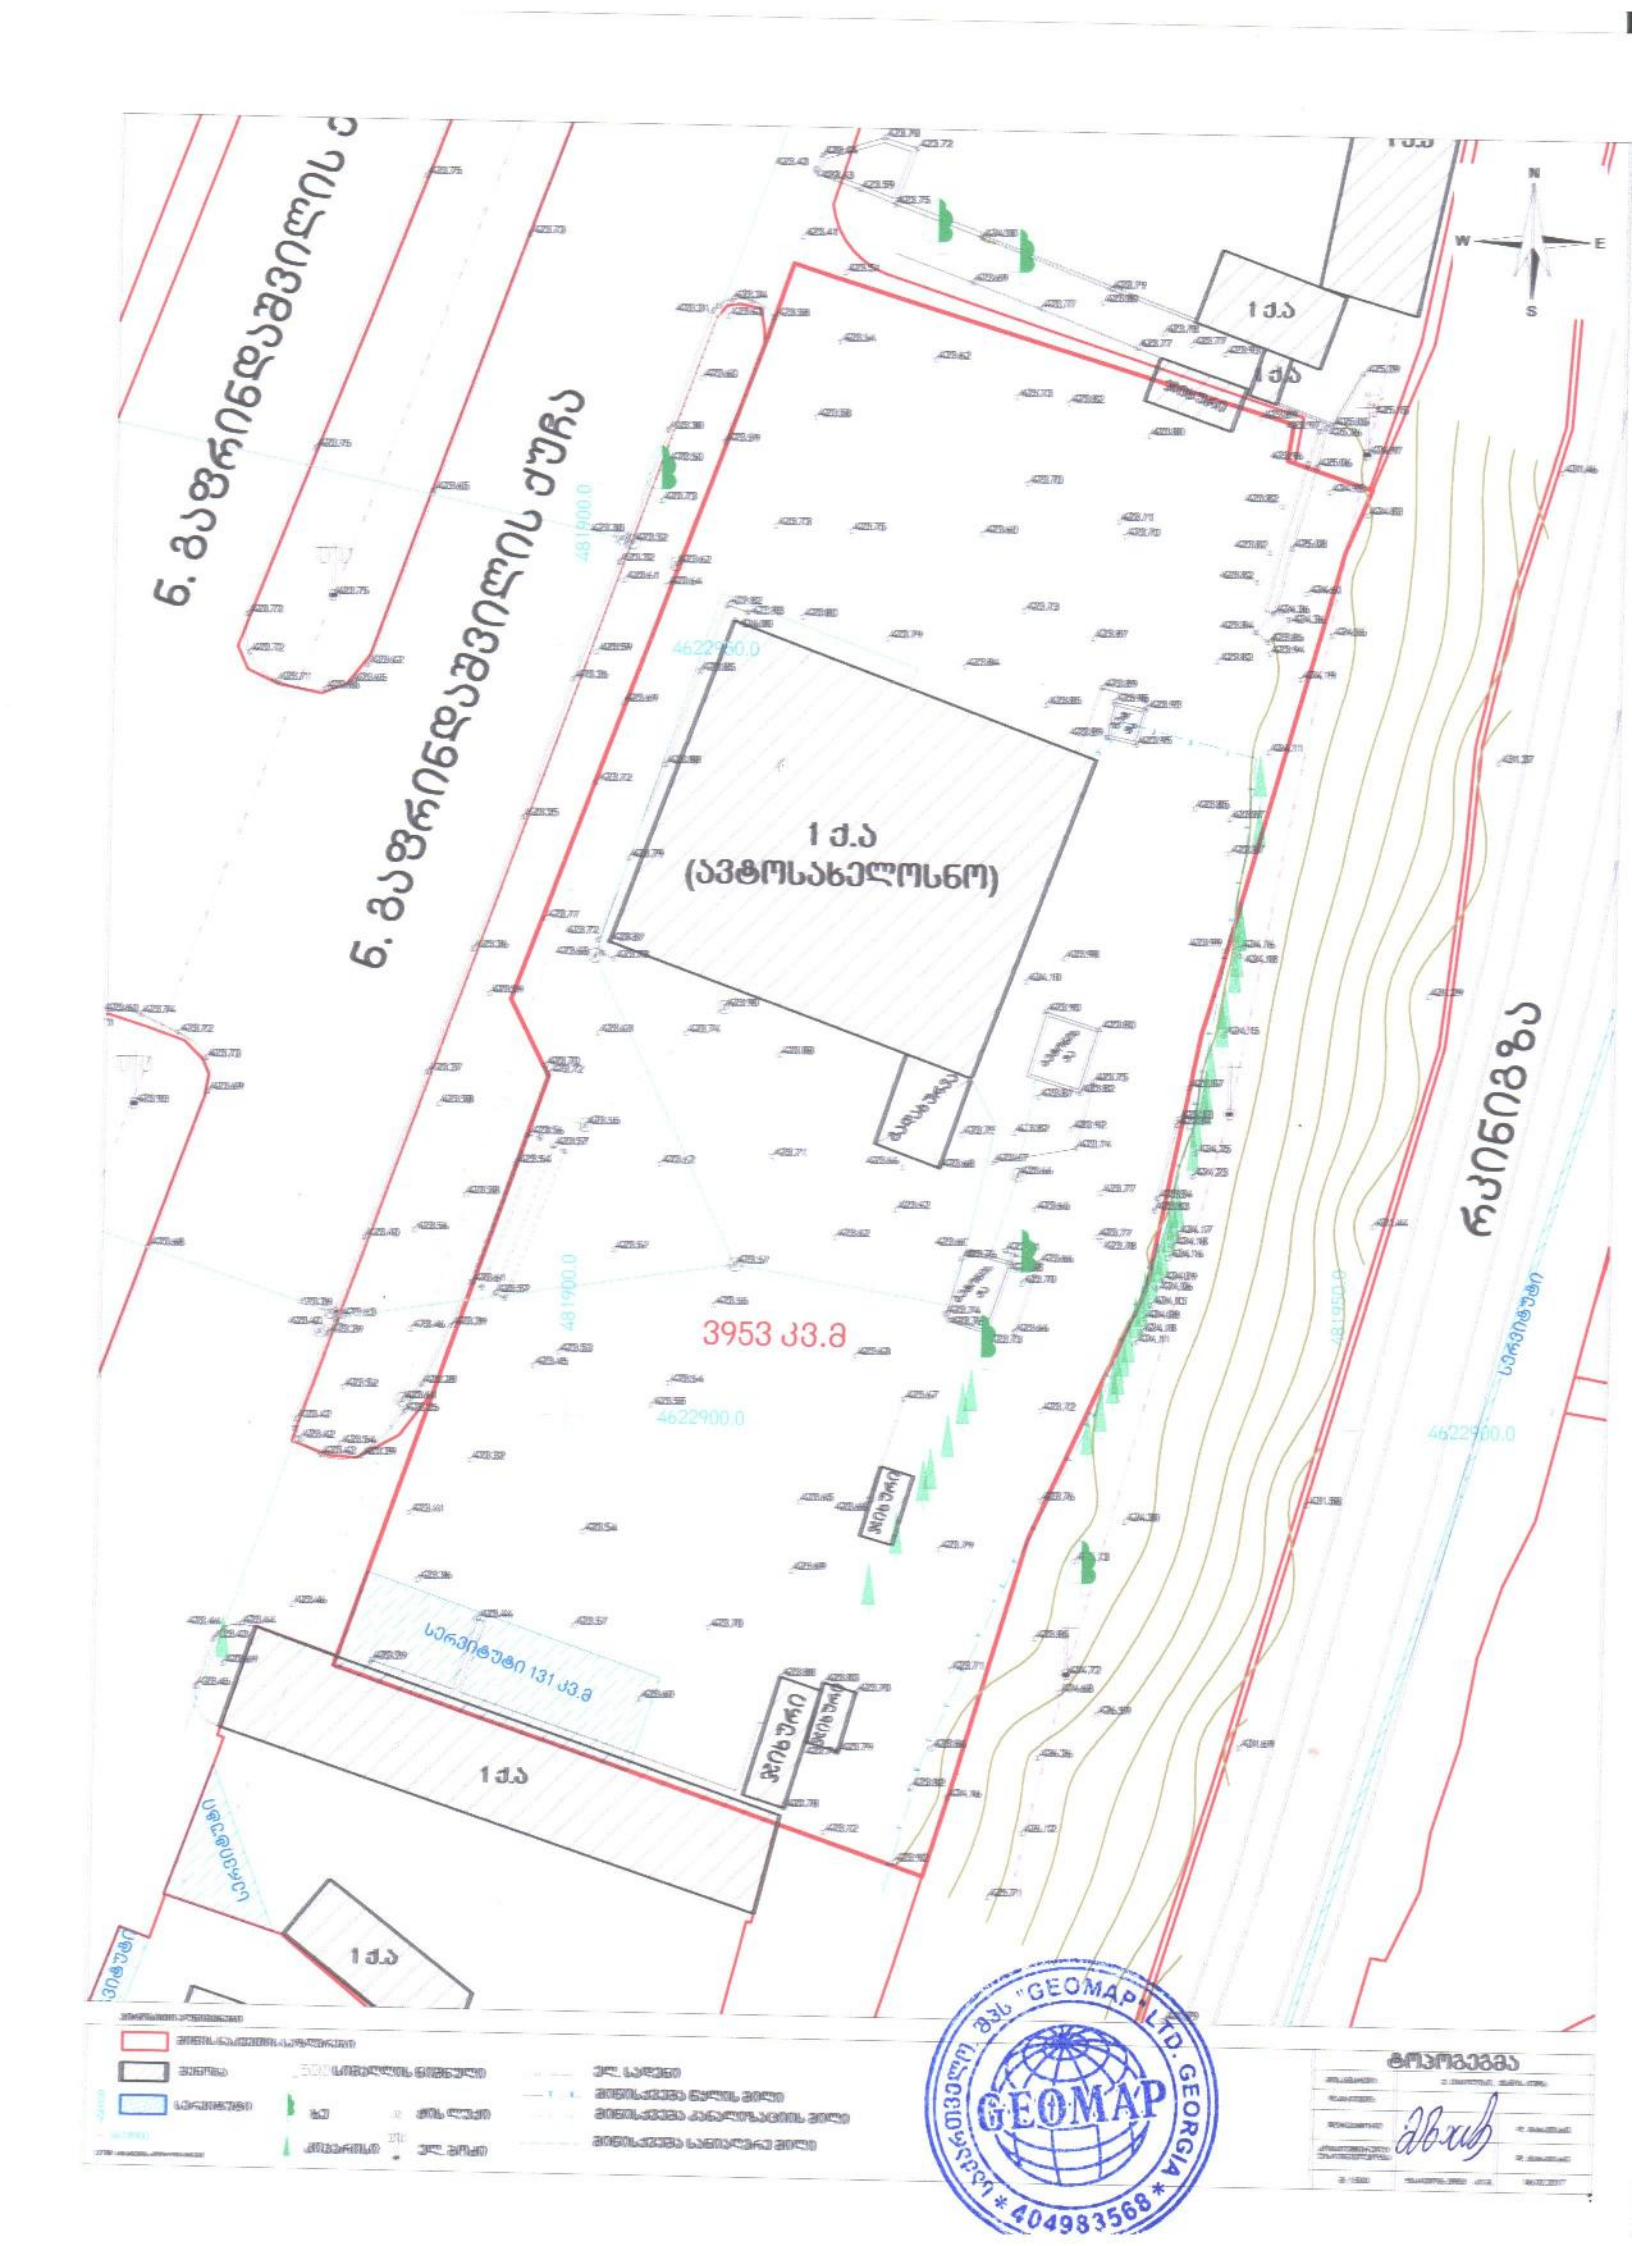


პირობითი აღნიშვნები

- მიწის ნაკვეთის საზღვრები
- შენობა
- სერვიტუტი
- 45cm000
- 4678900
- UTM სისტემის კოორდინატები
- .500 სიმაღლის ნიშნული
- ხე
- კიპარისი
- ჭის ლუქი
- ელ. ბოძი
- ელ. სადენი
- მიწისქვეშა წყლის მილი
- მიწისქვეშა კანალიზაციის მილი
- მიწისქვეშა სანიაღვრე მილი

ტოპოგეგმა

მისამართი:	ქ. თბილისი, ძანის ქუჩა	
დამკვეთი:		
დირექტორი		დ. მახათაძე
ტოპოგრაფიული უზრუნველყოფა		დ. მახათაძე
მ: 1:500	ფარცელი: 3953 კ3.8	06.02.2017


ნ. ბაზრისწყალი
ნ. ბაზრისწყალი ქუჩა
1 ქ.ა
(ავტოსახელოსნო)
3953 კვ.მ
სერვიტუტი 131 კვ.მ
1 ქ.ა
1 ქ.ა
ჭიშკარი
ჭიშკარი
ტროტუარი
ტროტუარი
ტროტუ