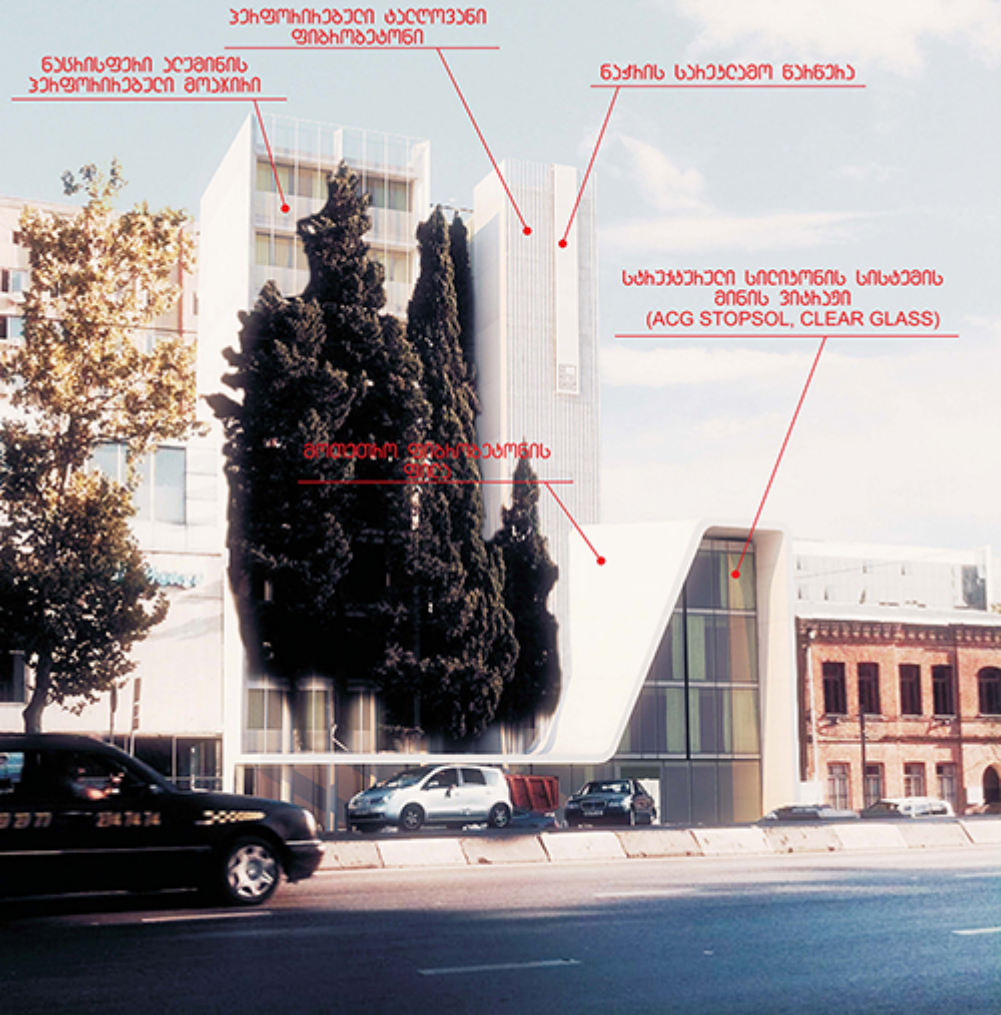
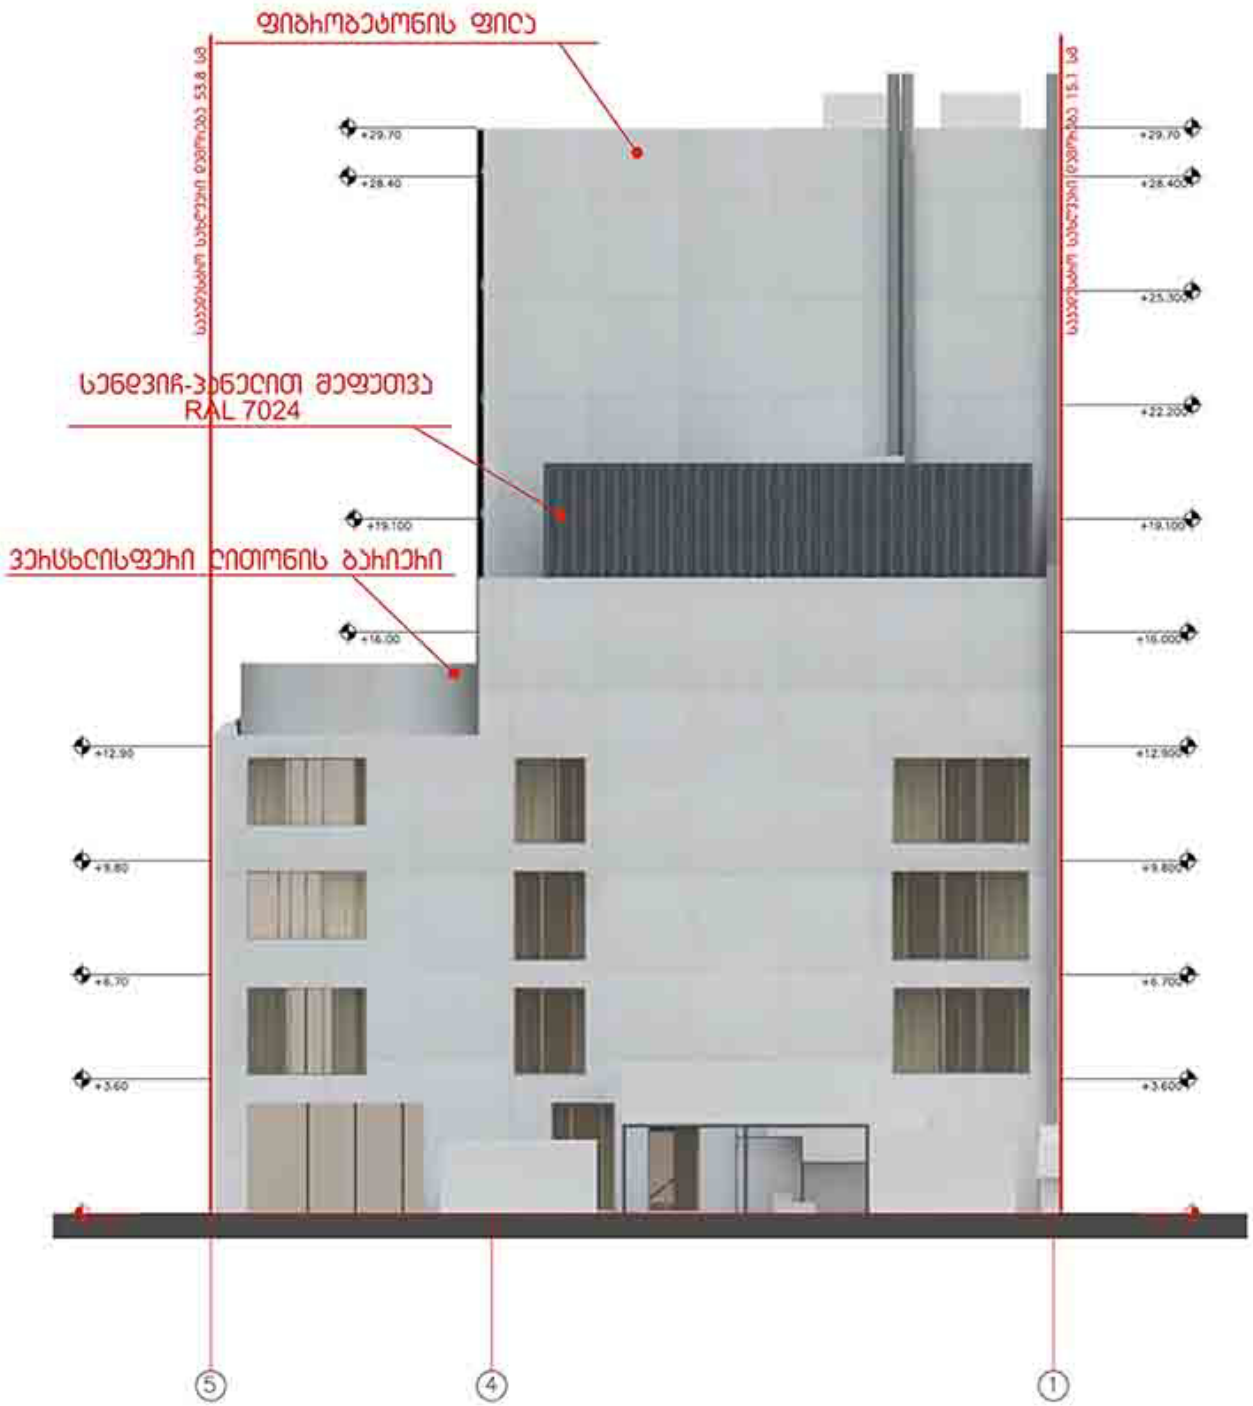
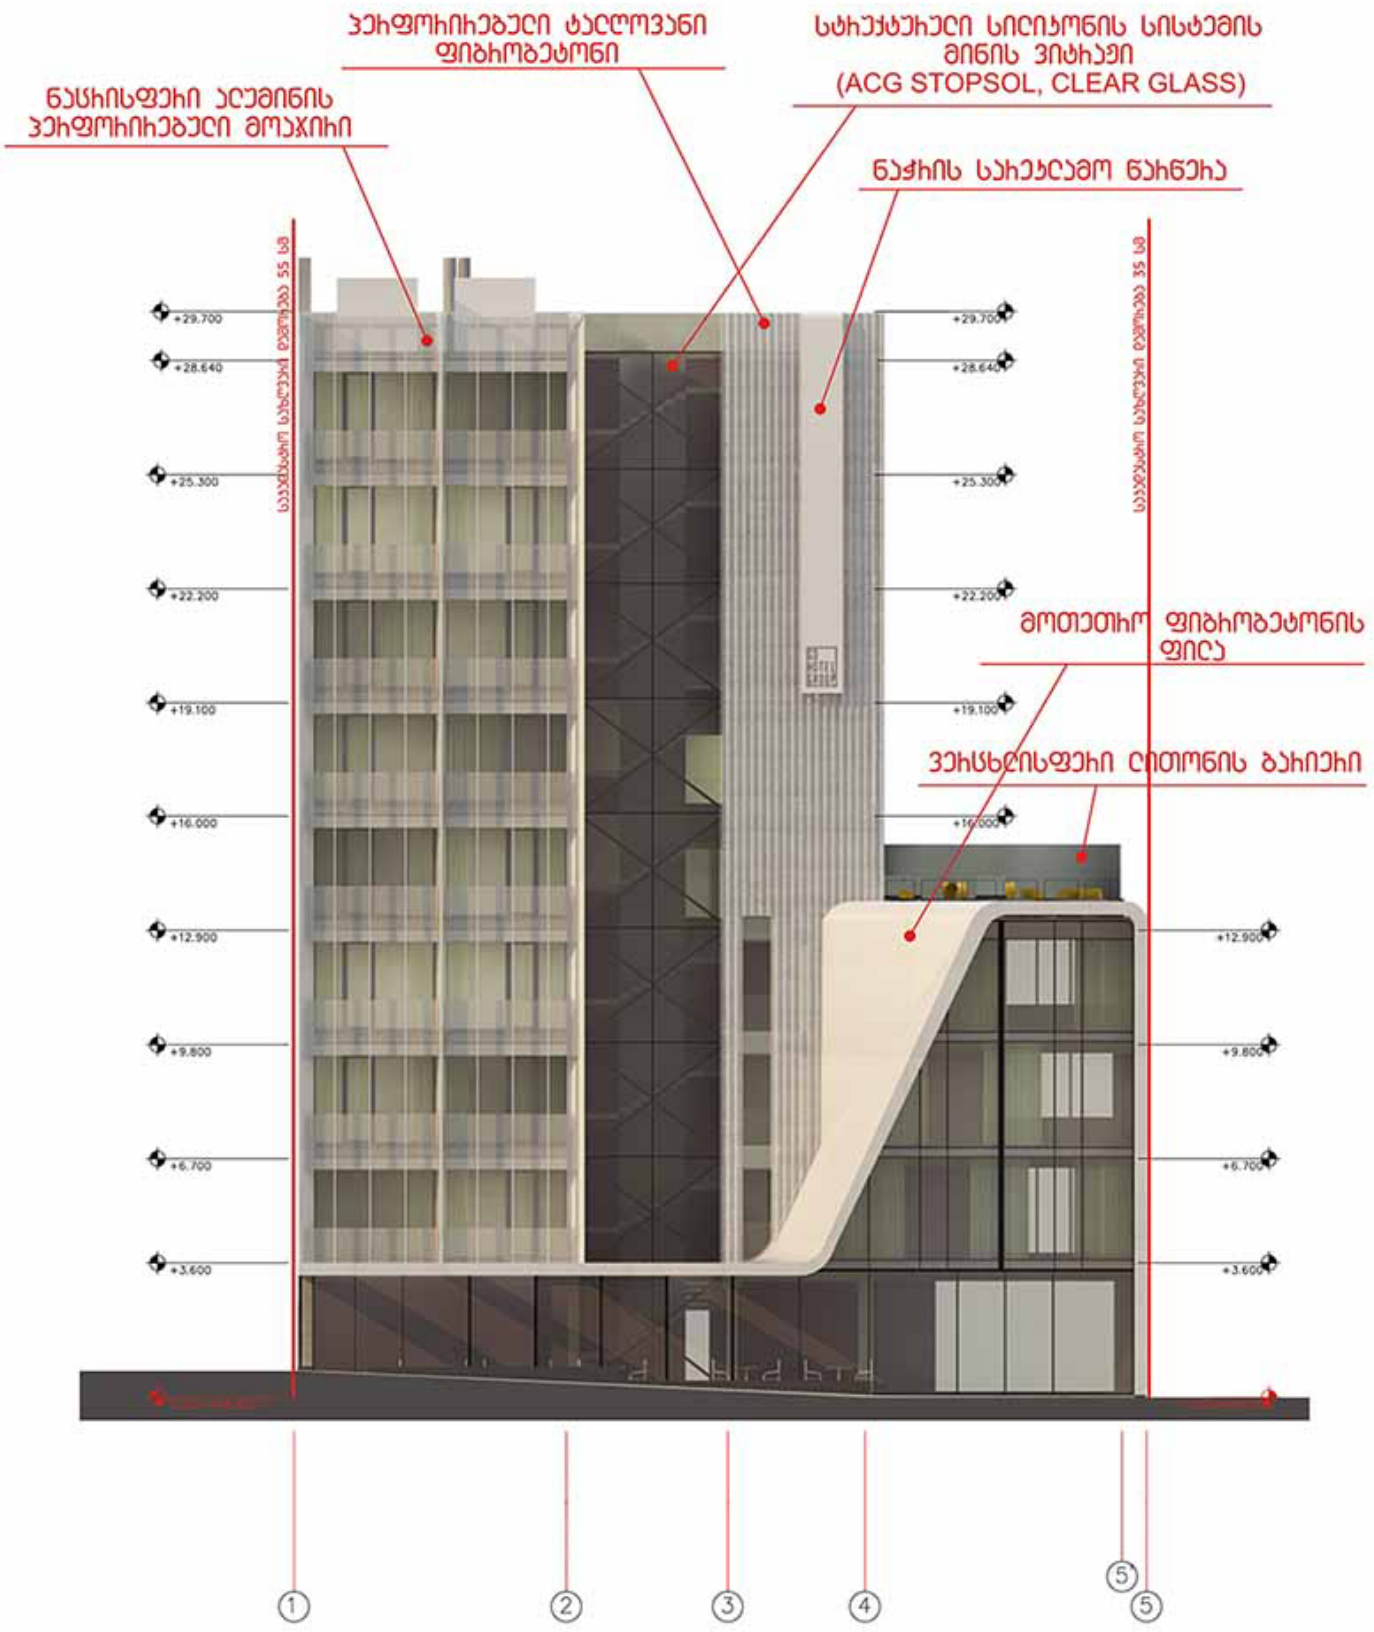
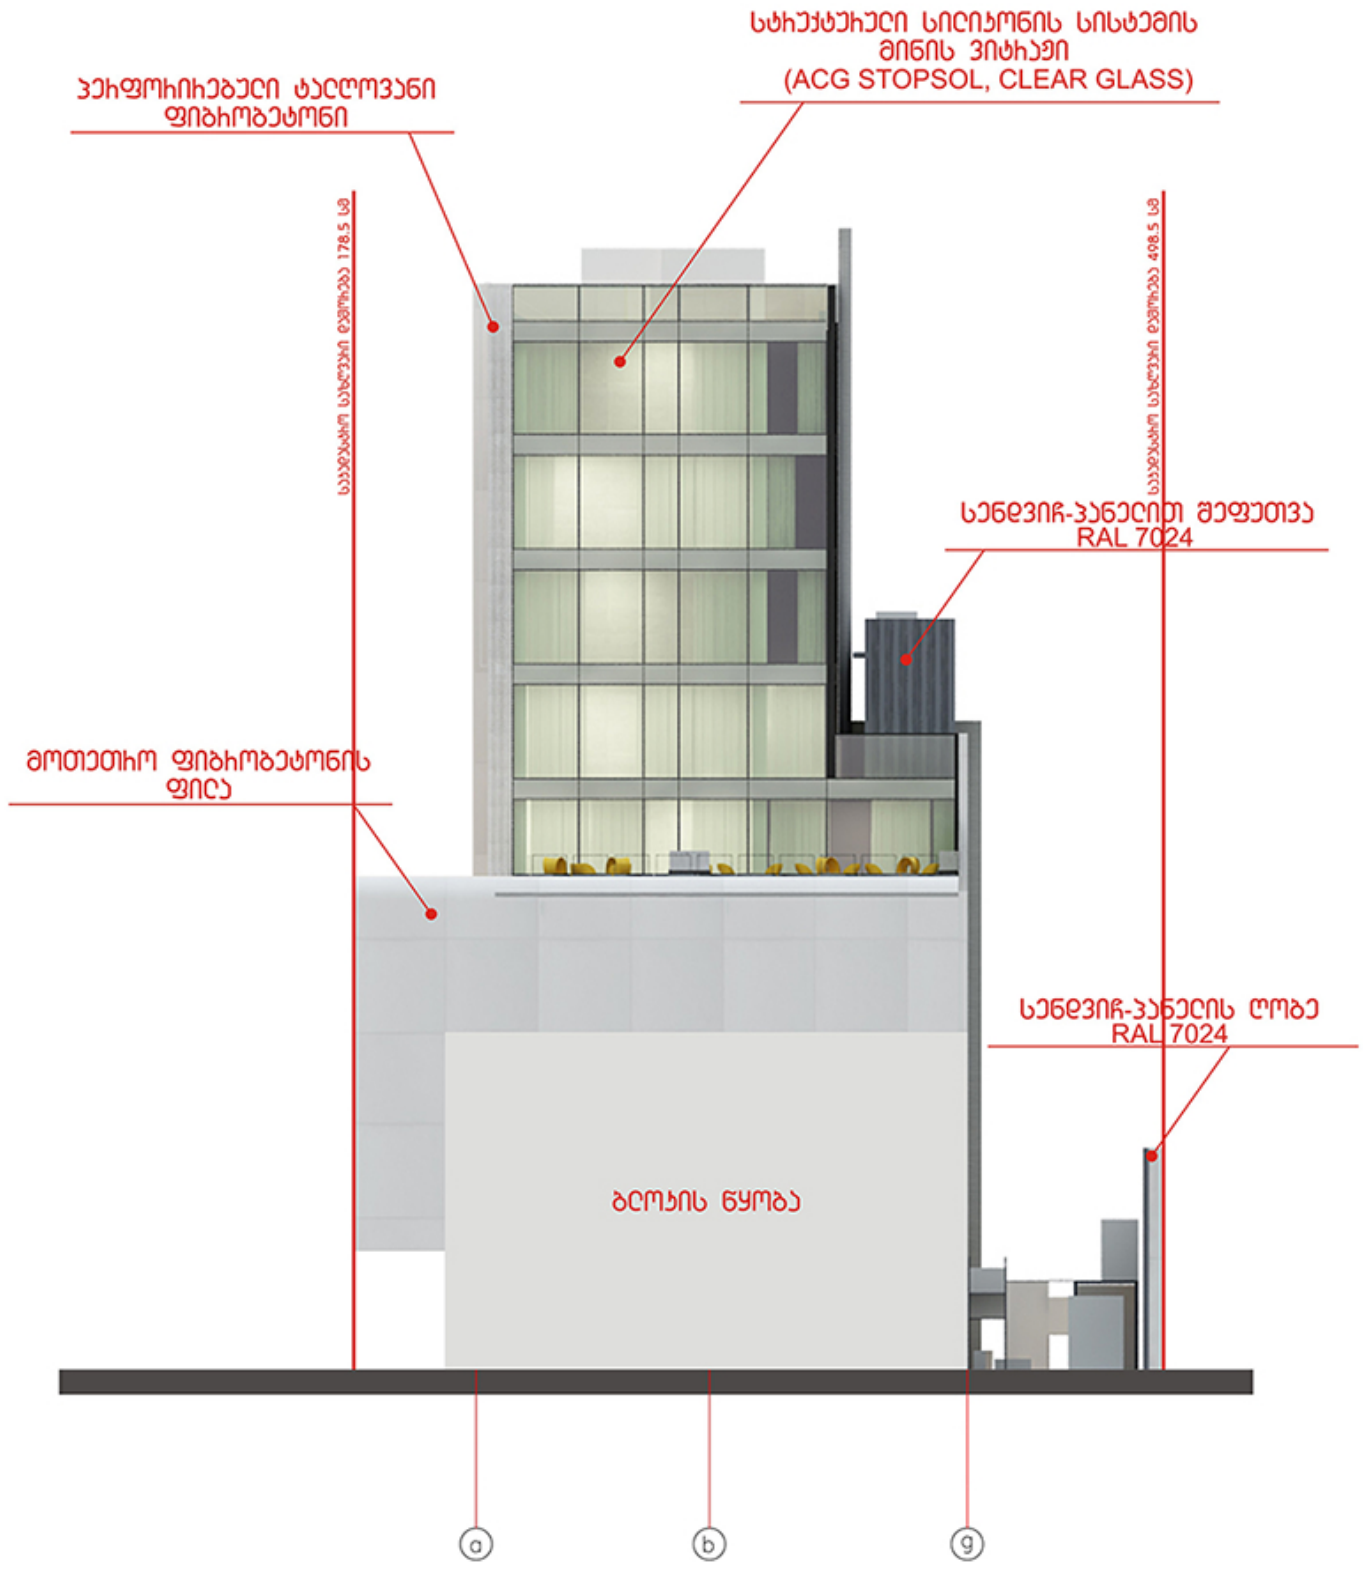
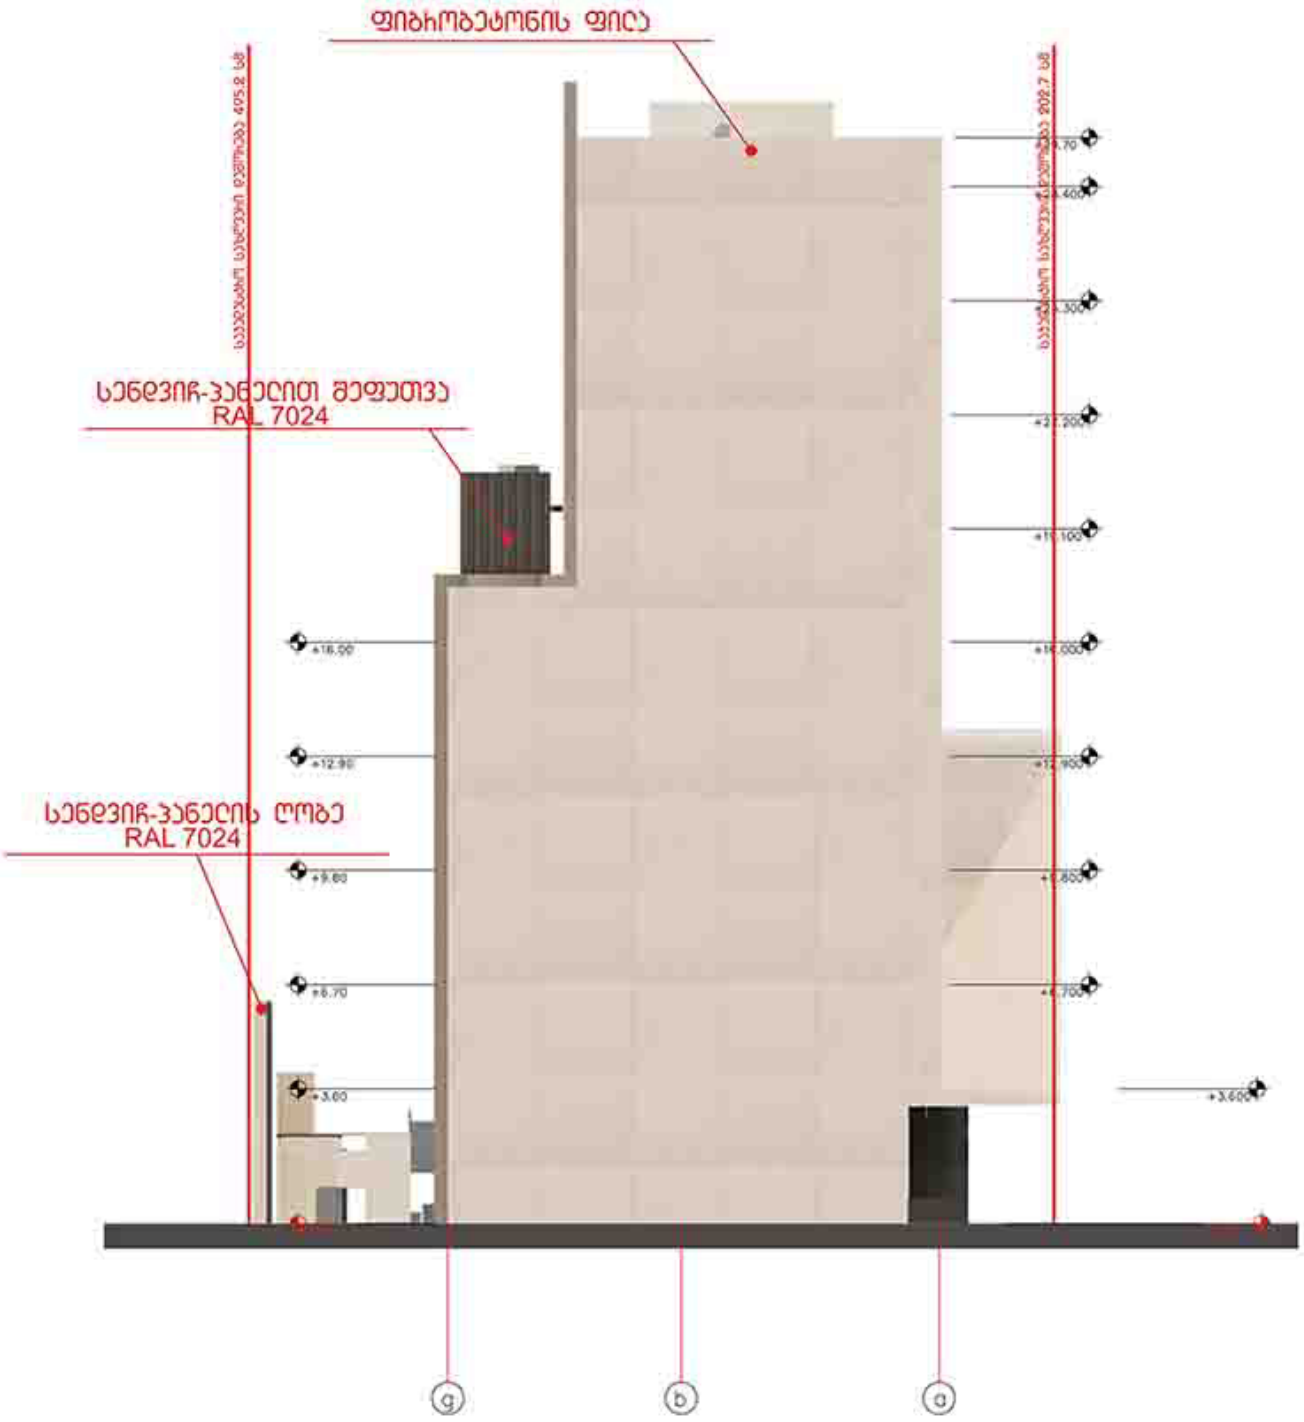

სტრუქტურული სილიკონის სისტემის მინის ვიტრაჟი (ACG STOPSOL, CLEAR GLASS)

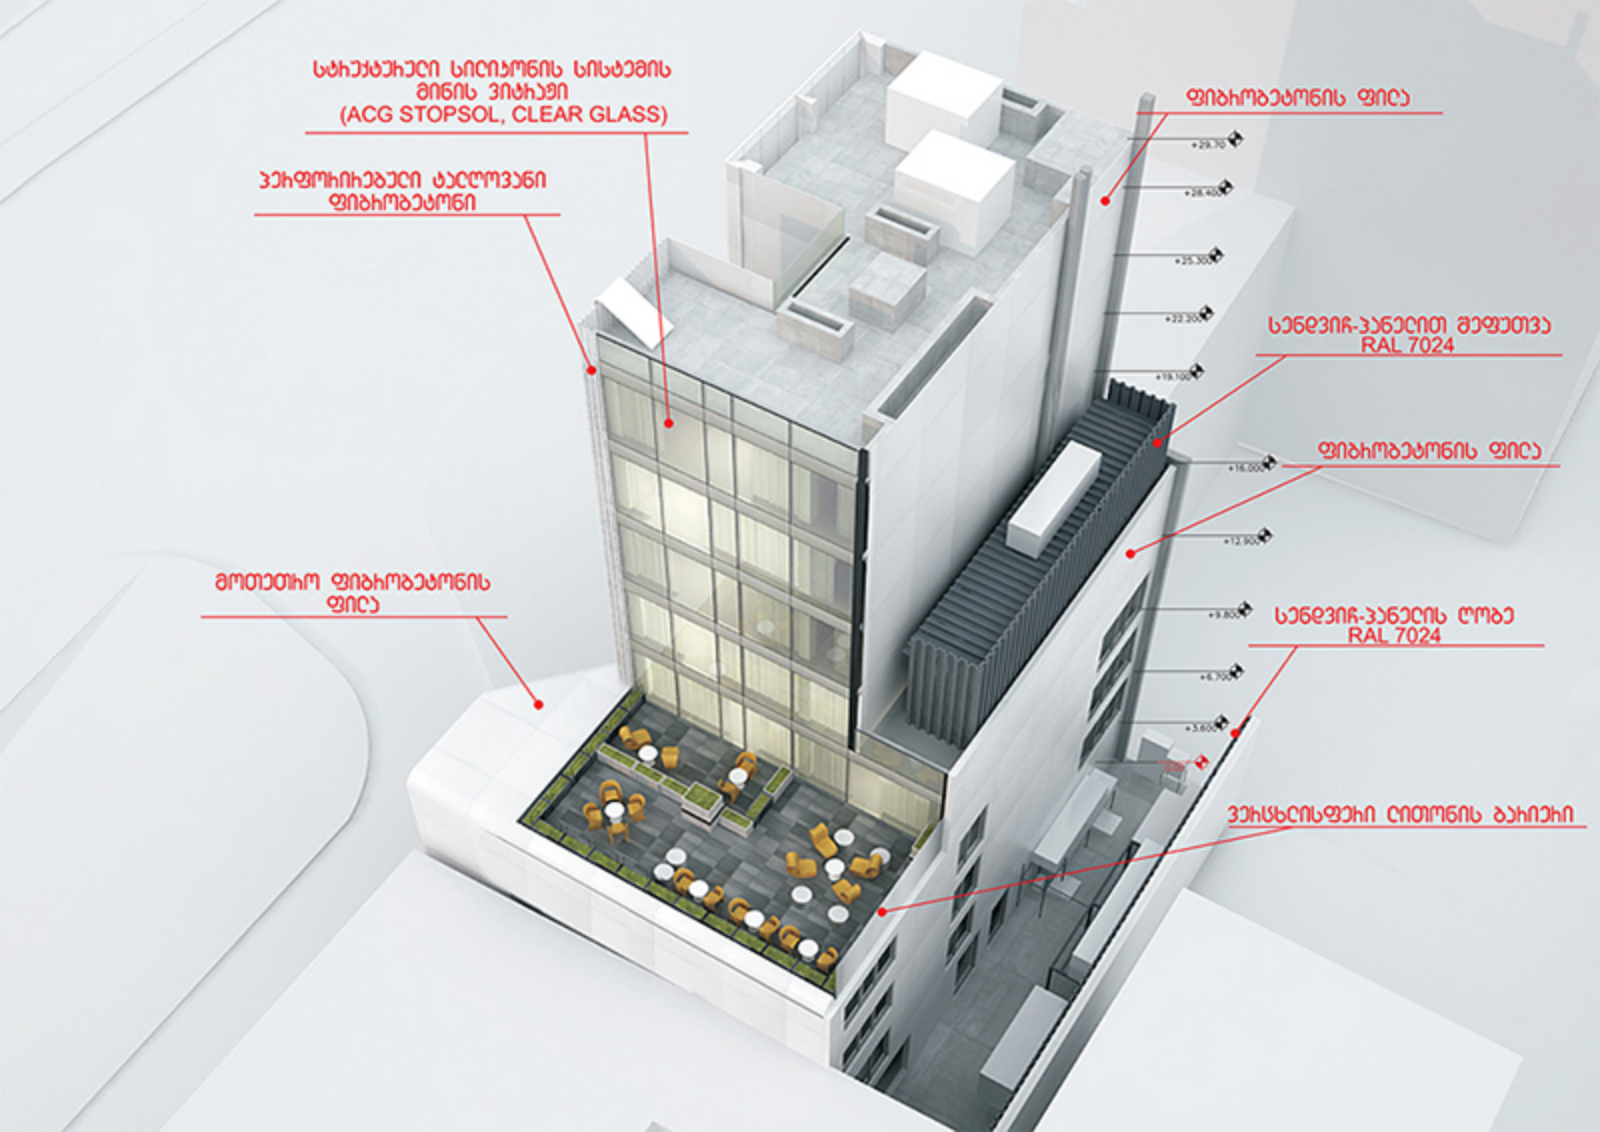



ფიბრობეტონის ფილა
+29.70
+28.40
+25.30
+22.20
+19.100
+16.00
+12.90
+9.80
+6.70
+3.60
5
4
1


+29.700
+28.640
+25.300
+22.200
+19.100
+16.000
+12.900
+9.800
+6.700
+3.600
1
2
3
4
5
5


სტრუქტურული სილიკონის სისტემის მინის ვიტრაჟი
(ACG STOPSOL, CLEAR GLASS)
ვენტილირებადი ტალღოვანი ფიბრობეტონი
სენდვიჩ-პანელით შეფუთვა
RAL 7024
მოთეთრო ფიბრობეტონის ფილა
სენდვიჩ-პანელის ღობე
RAL 7024
a
b
g


ფიბრობეტონის ფილა
RAL 7024
სენდვიჩ-პანელის ღობე
RAL 7024
+16.00
+12.90
+9.60
+6.70
+3.60
+3.600
+6.700
g
b
a


სტრუქტურული სილიკონის სისტემის მინის ვიტრაჟი
(ACG STOPSOL, CLEAR GLASS)
