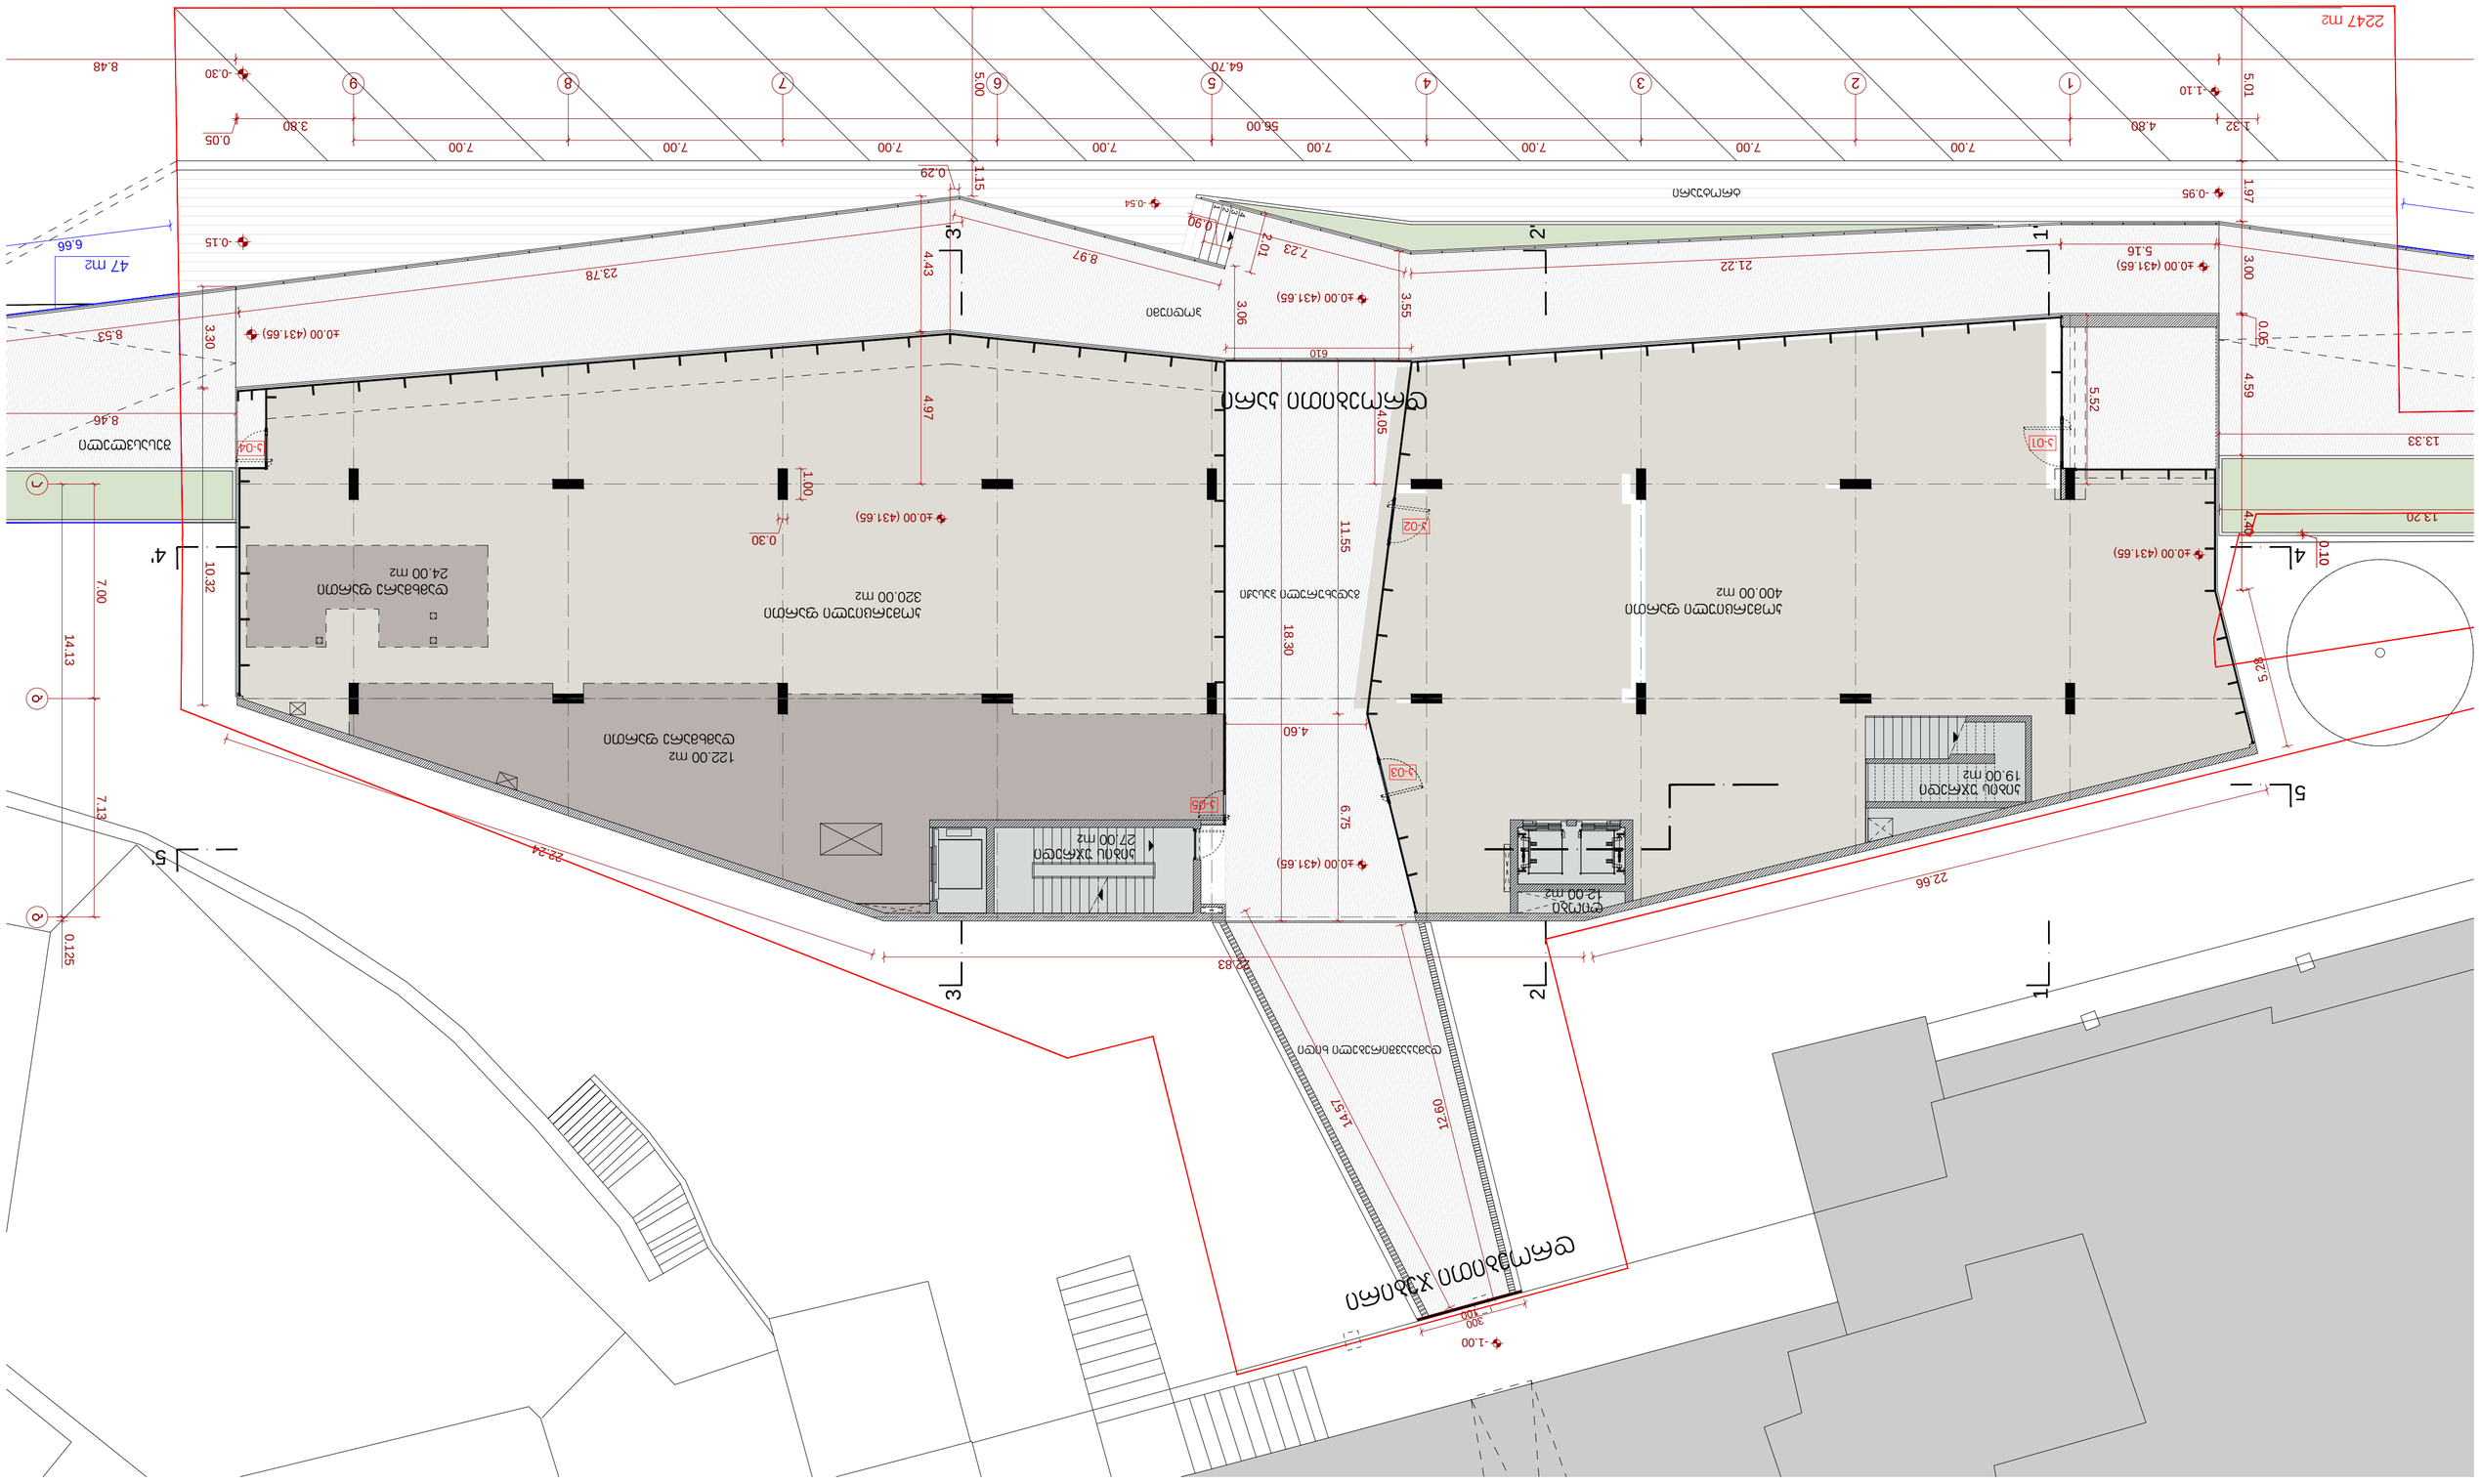
2247 m2
47 m2
6.66
8.48
-0.30
-0.15
-0.95
-1.10
-0.54
-1.00
40.00 (431.65)
8.53
8.46
3.30
23.78
8.97
4.43
0.29
1.15
0.90
7.23
2.01
3.06
3.55
610
21.22
5.16
1.97
3.00
0.05
4.59
5.01
1.32
4.80
3.80
0.05
7.00
5.00
56.00
64.70
5.52
5-01
5-04
5-02
5-03
4.05
4.97
0.30
0.01
11.55
18.30
4.60
6.75
13.33
13.20
4.40
0.10
5.28
22.66
22.24
14.13
7.00
10.32
7.13
0.125
14.57
12.60
0.83
300
100
122.00 m2
27.00 m2
19.00 m2
12.00 m2
24.00 m2
320.00 m2
400.00 m2
1
2
3
4
5
4'
5'
1
2
3
4
5
6
7
8
9