ფასადი 1-4 ღერძებს შორის
მას№. 1:100

დამუშავდეს დეკორატიული ლესვით და შეიღებოს მაღალი ხარისხის ფასადის საღებავით,
ფასადის ფერი აღებულია CAPAROL-ის კატალოგიდან :

Granit 5 L30-C0-H0

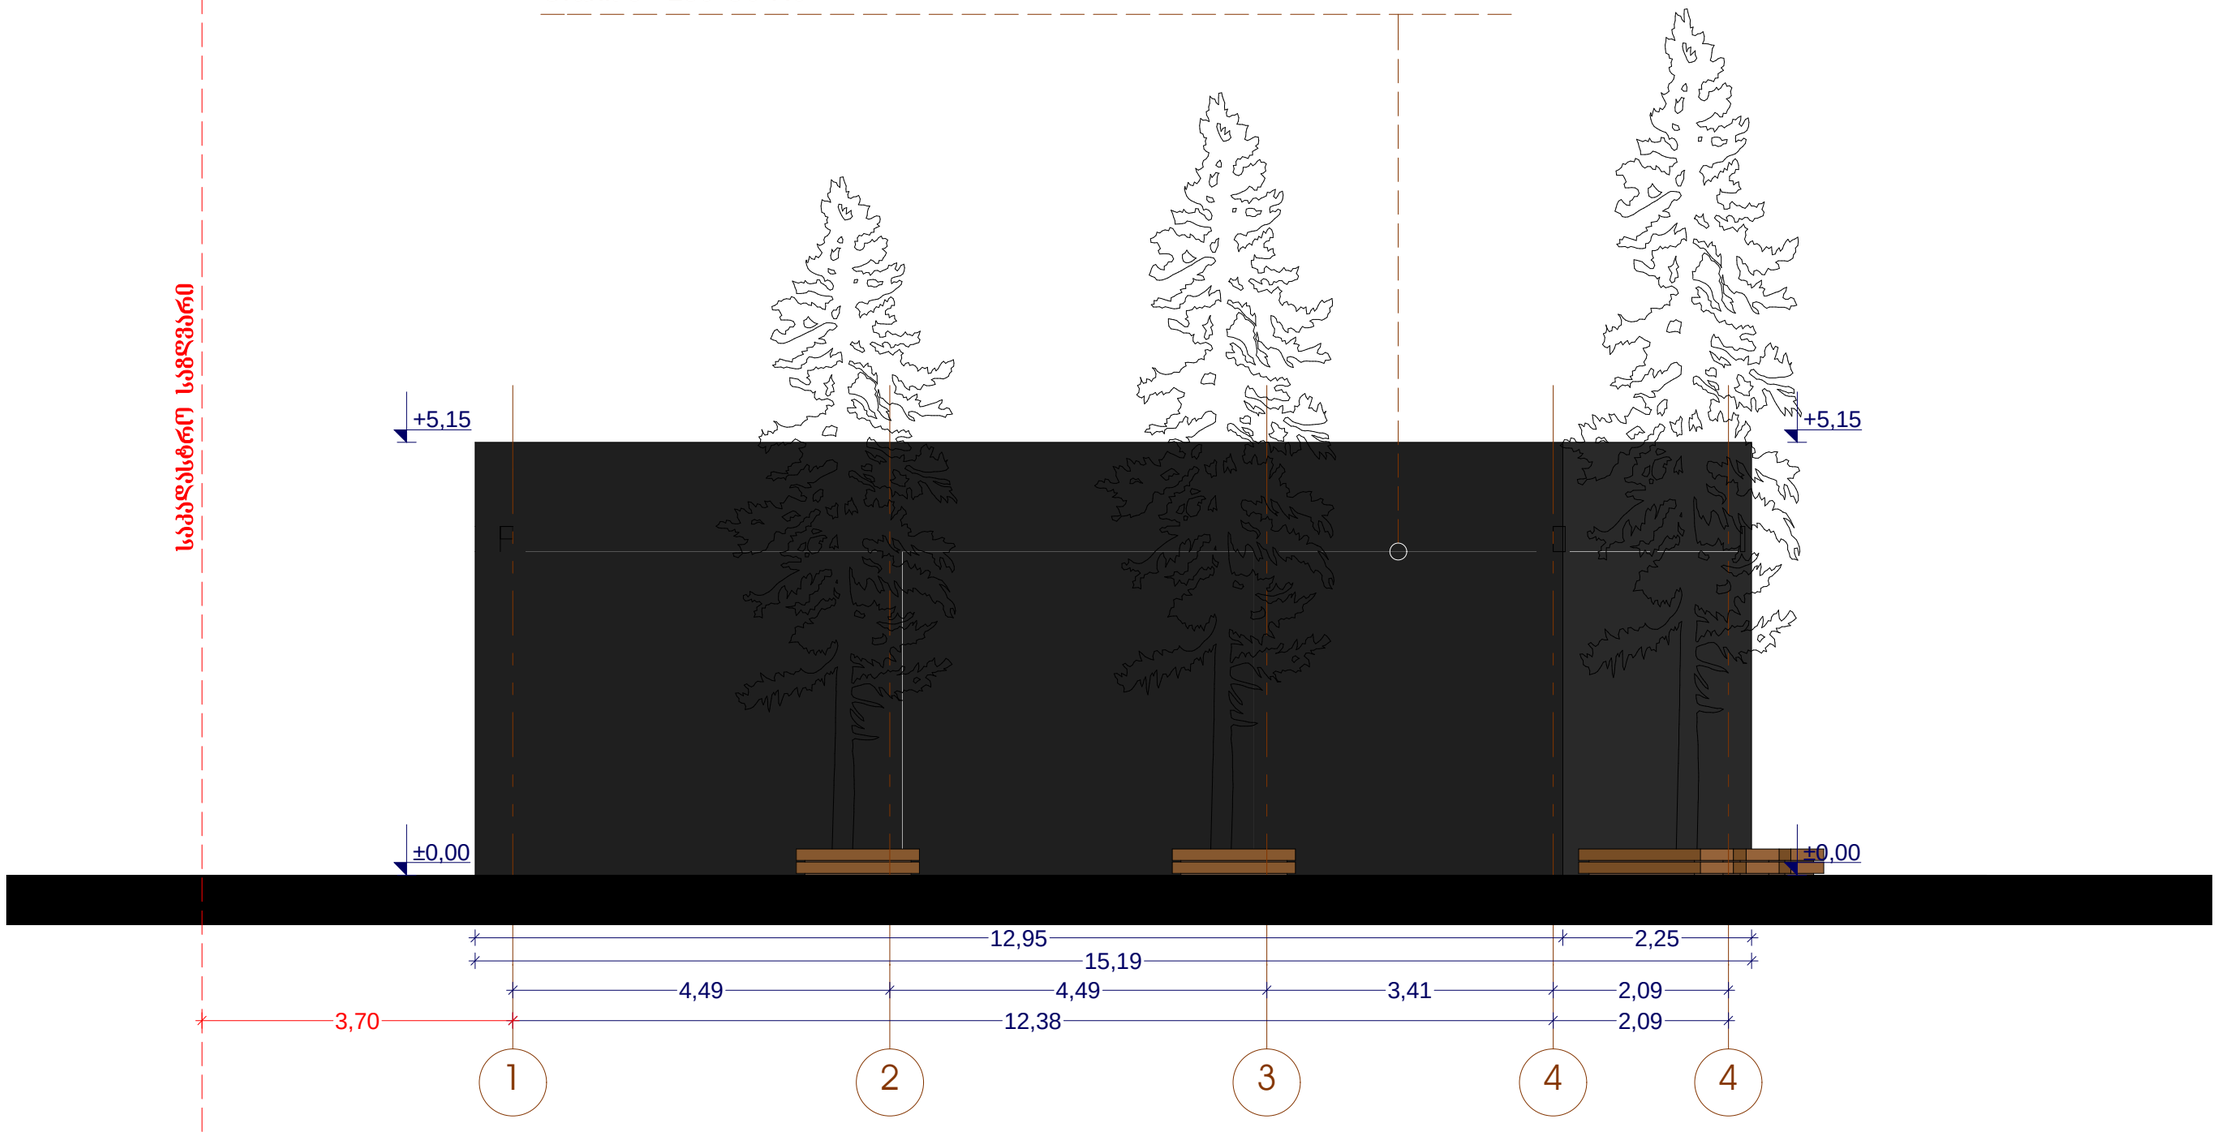

საპროექტო საზღვარი

ფორმატი	პროექტი
A 4	№

რევიზია	თარიღი

დირექტორი	მთ.არქიტექტორი	მთავარი ინჟინერი
პირველი გვარი/ხელმოწერა	პირველი გვარი/ხელმოწერა	პირველი გვარი/ხელმოწერა

პროექტის ნაწილი

მუშა პროექტი

ობიექტის სახელწოდება

ჯვების ობიექტი
აფე-ბარი

დამკვეთი

დირექტორი: მერაბ კუტალაძე
ორგანიზაცია: შ.პ.ს. " A.M.D"

ობიექტის მისამართი

ქ. თბილისი, გამზირი მარჯანიშვილი, ელმავალმსანებელი ქარხნის წინ არსებული ავტომგსამართი სადგურის მიმდებარედ

ფურცლის სახელი

ფასადი 1-4 ღერძებს შორის

მასშტაბი მ. 1:100

Mk - architecture

ფურცელი	ფურცლები

ფასადი 4-1 ღერძებს შორის
მასშ. 1:100

დამუშავდეს დეკორატიული ლესვით და შეიღებოს მაღალი ხარისხის ფასადის საღებავით.
ფასადის ფერი აღებულია CAPAROL-ის კატალოგიდან :

Granit 5 L30-C0-H0

მოპირკეთდება დეკორატიული საფასადე აგურით


+5,15
+3,85
+0,20
±0,00

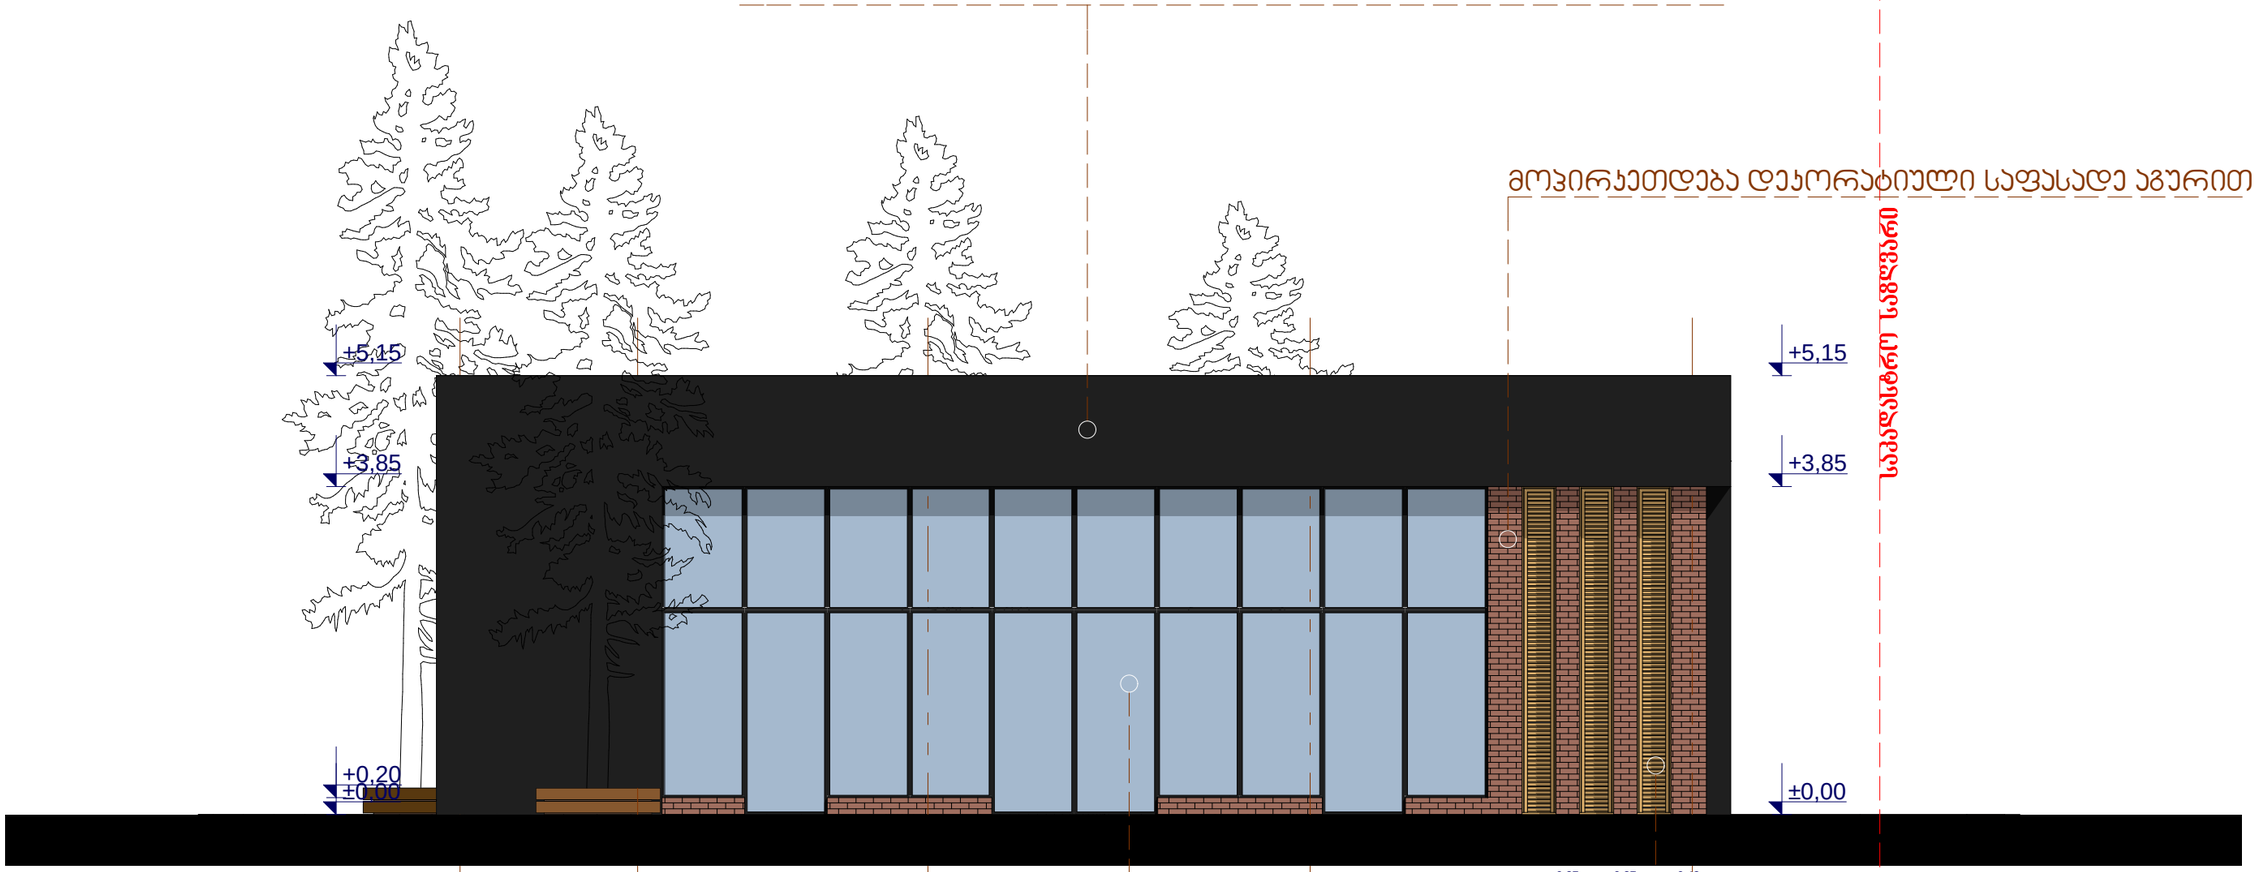

2,60	0,97	0,97	1,93	1,95	1,93	0,97	1,37	0,40	0,27	0,40	0,27	0,40	0,42	0,29
				15,19										
2,09		3,41		4,49			4,49							
2,09				12,38										2,20
4		4		3			2					1		

ალუმინის ვიტრაჟი (შავი ფერის) **RAL 7016 ANTHRACITE GREY**

დეკორატიული ხის ელემენტი

ფორმატი	პროექტი
A 4	№

რევიზია	თარიღი

დირექტორი



პროექტის ნაწილი

მუშა პროექტი

ობიექტის სახელწოდება

ჯვების ობიექტი
პაფე-პარი

დამკვეთი
დირექტორი: მერაბ კუტალაძე
ორგანიზაცია: შ.პ.ს. " A.M.D"

ობიექტის მისამართი
ქ. თბილისი, გამზირი მერაბ მიმინოშვილი, ელმავალმსვლელი კარხნის წინ არსებული ავტომგზავრთა სადგურის მიმდებარედ

ფურცლის სახელი
ფასადი 4-1 ღერძებს შორის

მაშტაბი მ. 1:100

Mk - architecture

ფურცელი	ფურცლები

ფასადი ა-გ ღერძებს შორის
მას№. 1:100

დამუშავდეს დეკორატიული ლესვით და შეიღებოს მაღალი ხარისხის ფასადის საღებავით.
ფასადის ფერი აღებულია CAPAROL-ის კატალოგიდან :

Granit 5 L30-C0-H0

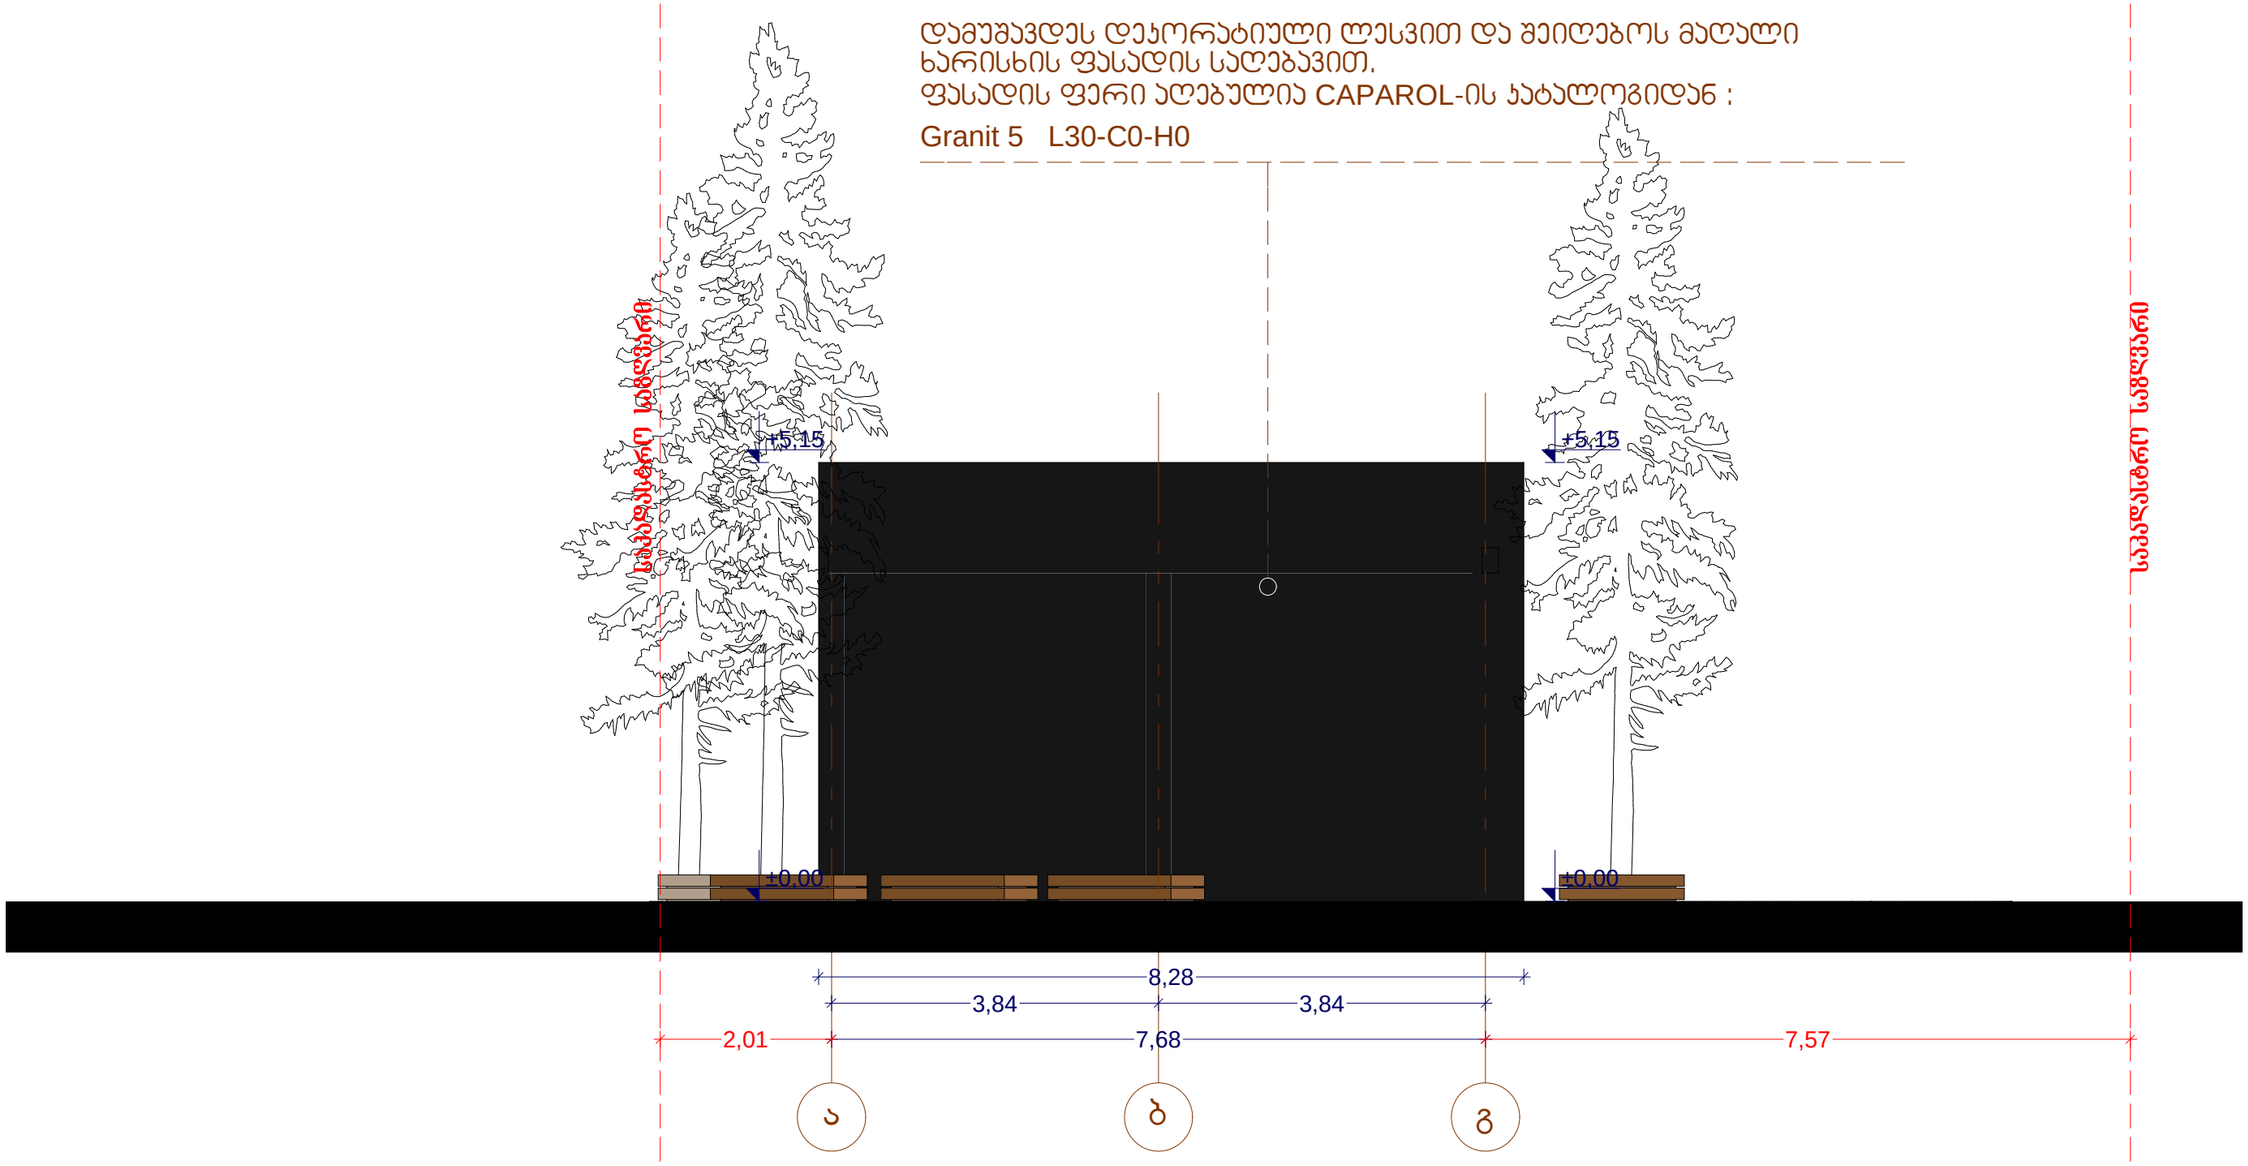

ფორმატი	პროექტი
A 4	№

რევიზია	თარიღი

დირექტორი



პროექტის ნაწილი

მუშა პროექტი

ობიექტის სახელწოდება

ჯვების ობიექტი
პაფე-ბარი

დამკვეთი

დირექტორი: მერაბ კუტალაძე
ორგანიზაცია: შ.პ.ს. " A.M.D"

ობიექტის მისამართი

ქ. თბილისი, გამზირი გურამიშვილი, ელმავლშესანებელი ქარხნის წინ არსებული ავტოგასამართი სადგურის მიმდებარედ

ფურცლის სახელი

ფასადი ა-გ ღერძებს შორის

მაშტაბი მ. 1:100

Mk - architecture

ფურცელი	ფურცლები

ფასადი გ-ა ღერძებს შორის
მასშ. 1:100

დამუშავდეს დეკორატიული ლესვით და შეიღებოს მაღალი ხარისხის ფასადის საღებავით.
ფასადის ფერი აღებულია CAPAROL-ის კატალოგიდან :

Granit 5 L30-C0-H0

მოპირკეთდება დეკორატიული საფასადე აგურით

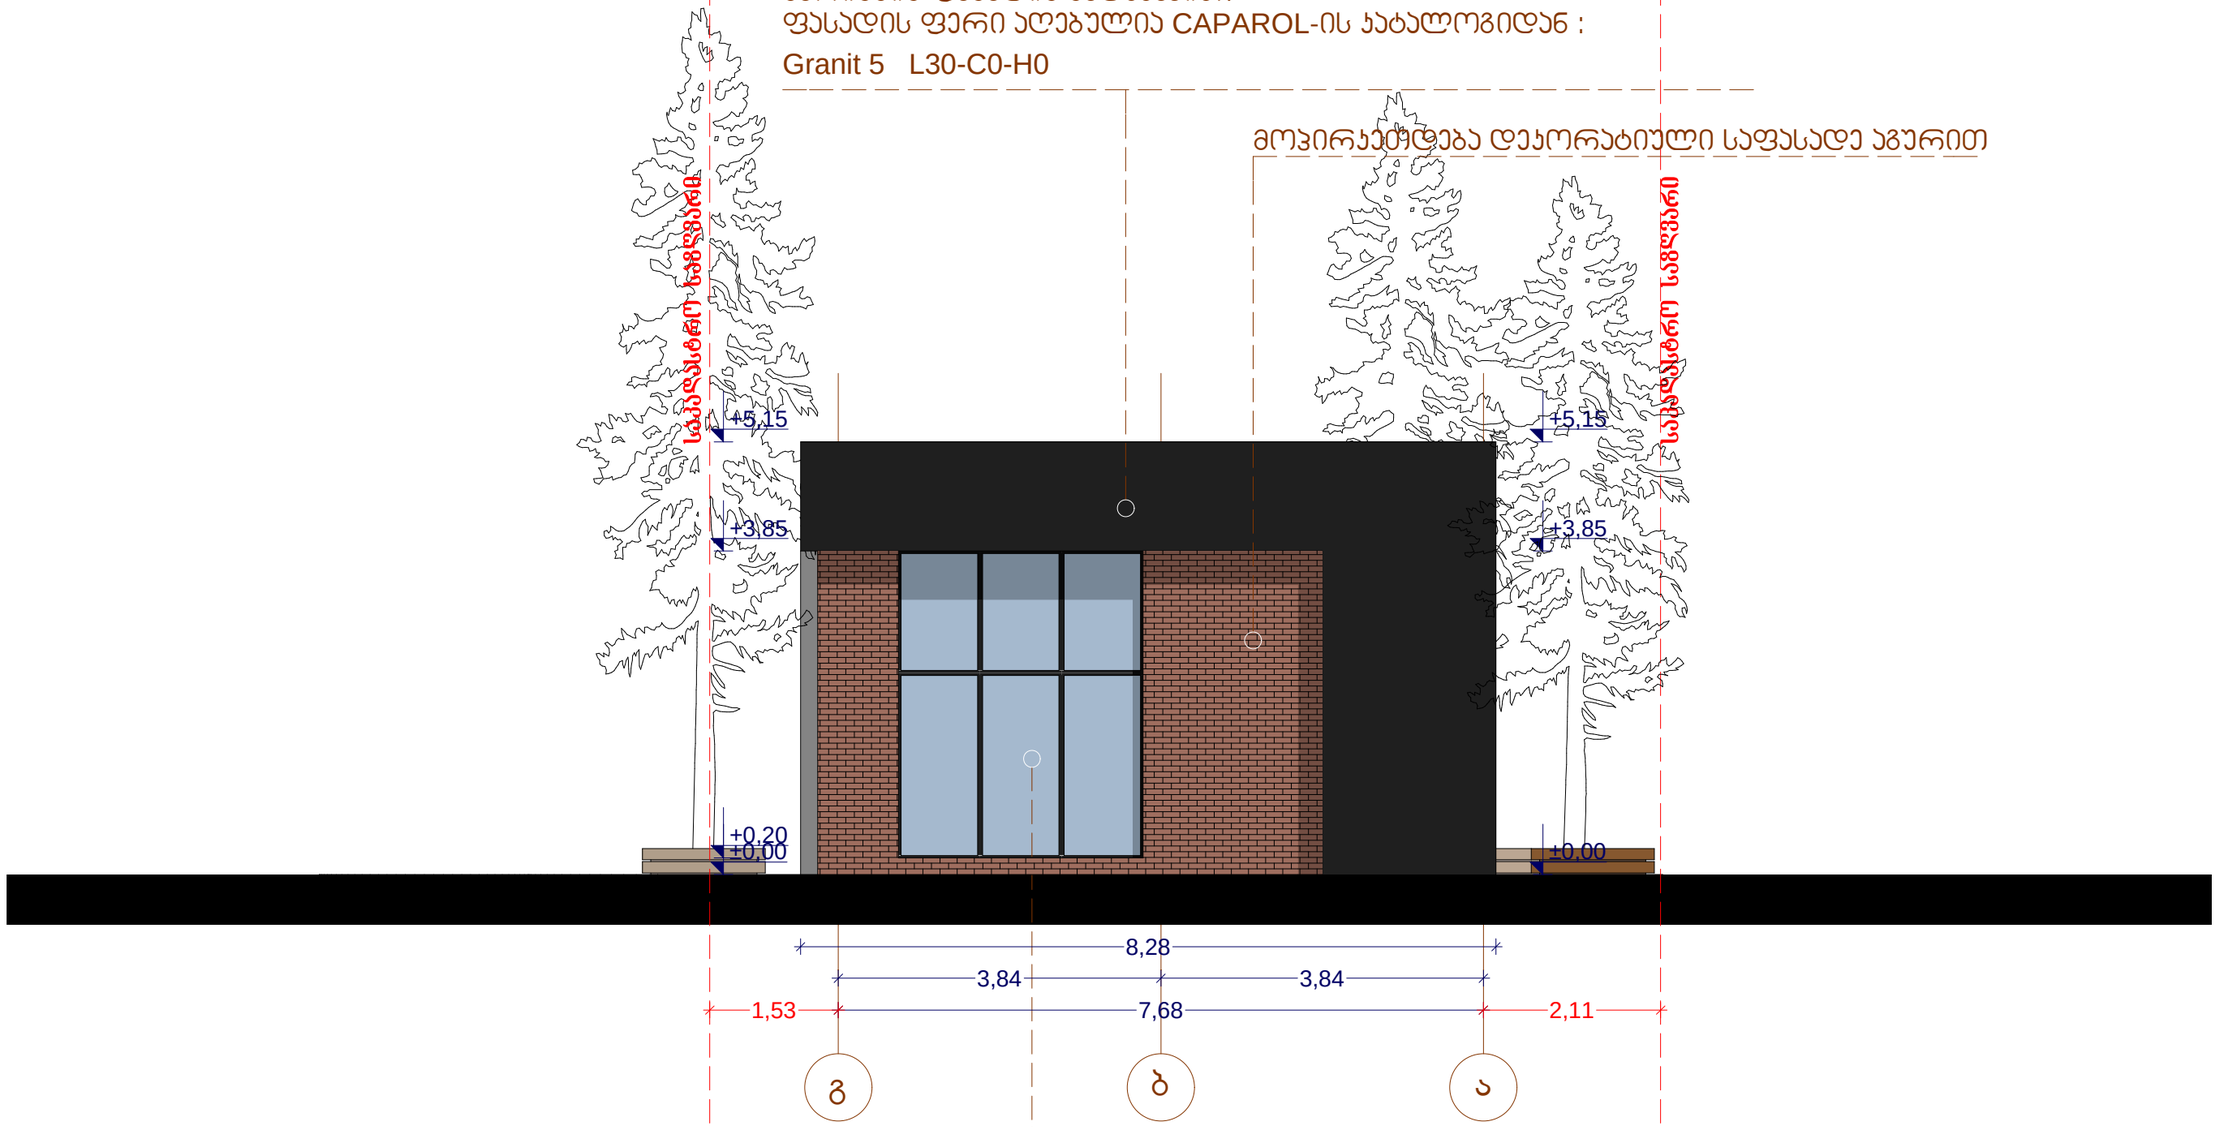

ალუმინის ვიტრაჟი (შავი ფერის) **RAL 7016 ANTHRACITE GREY**

ფორმატი	პროექტი
A 4	№

რევიზია	თარიღი

დირექტორი
პირადი ხელმოწერა

მთ.არქიტექტორი
პირადი ხელმოწერა

თანაავტორი
პირადი ხელმოწერა

პროექტის ნაწილი

მუშა პროექტი

ობიექტის სახელწოდება

ჯვების ობიექტი
ჯფე-ბარი

დამკვეთი

დირექტორი: მერაა კუტალაძე
ორგანიზაცია: შ.პ.ს. " A.M.D"

ობიექტის მისამართი

ქ. თბილისი, გამზირი
მერაბ მამარდაშვილი,
არსებული ავტომგსასართი
სადგურის მიმდებარედ

ფურცლის სახელი

ფასადი გ-ა ღერძებს შორის

მაშტაბი მ. 1:100

Mk - architecture

ფურცელი	ფურცლები