გენგეგმა ა. 1:500

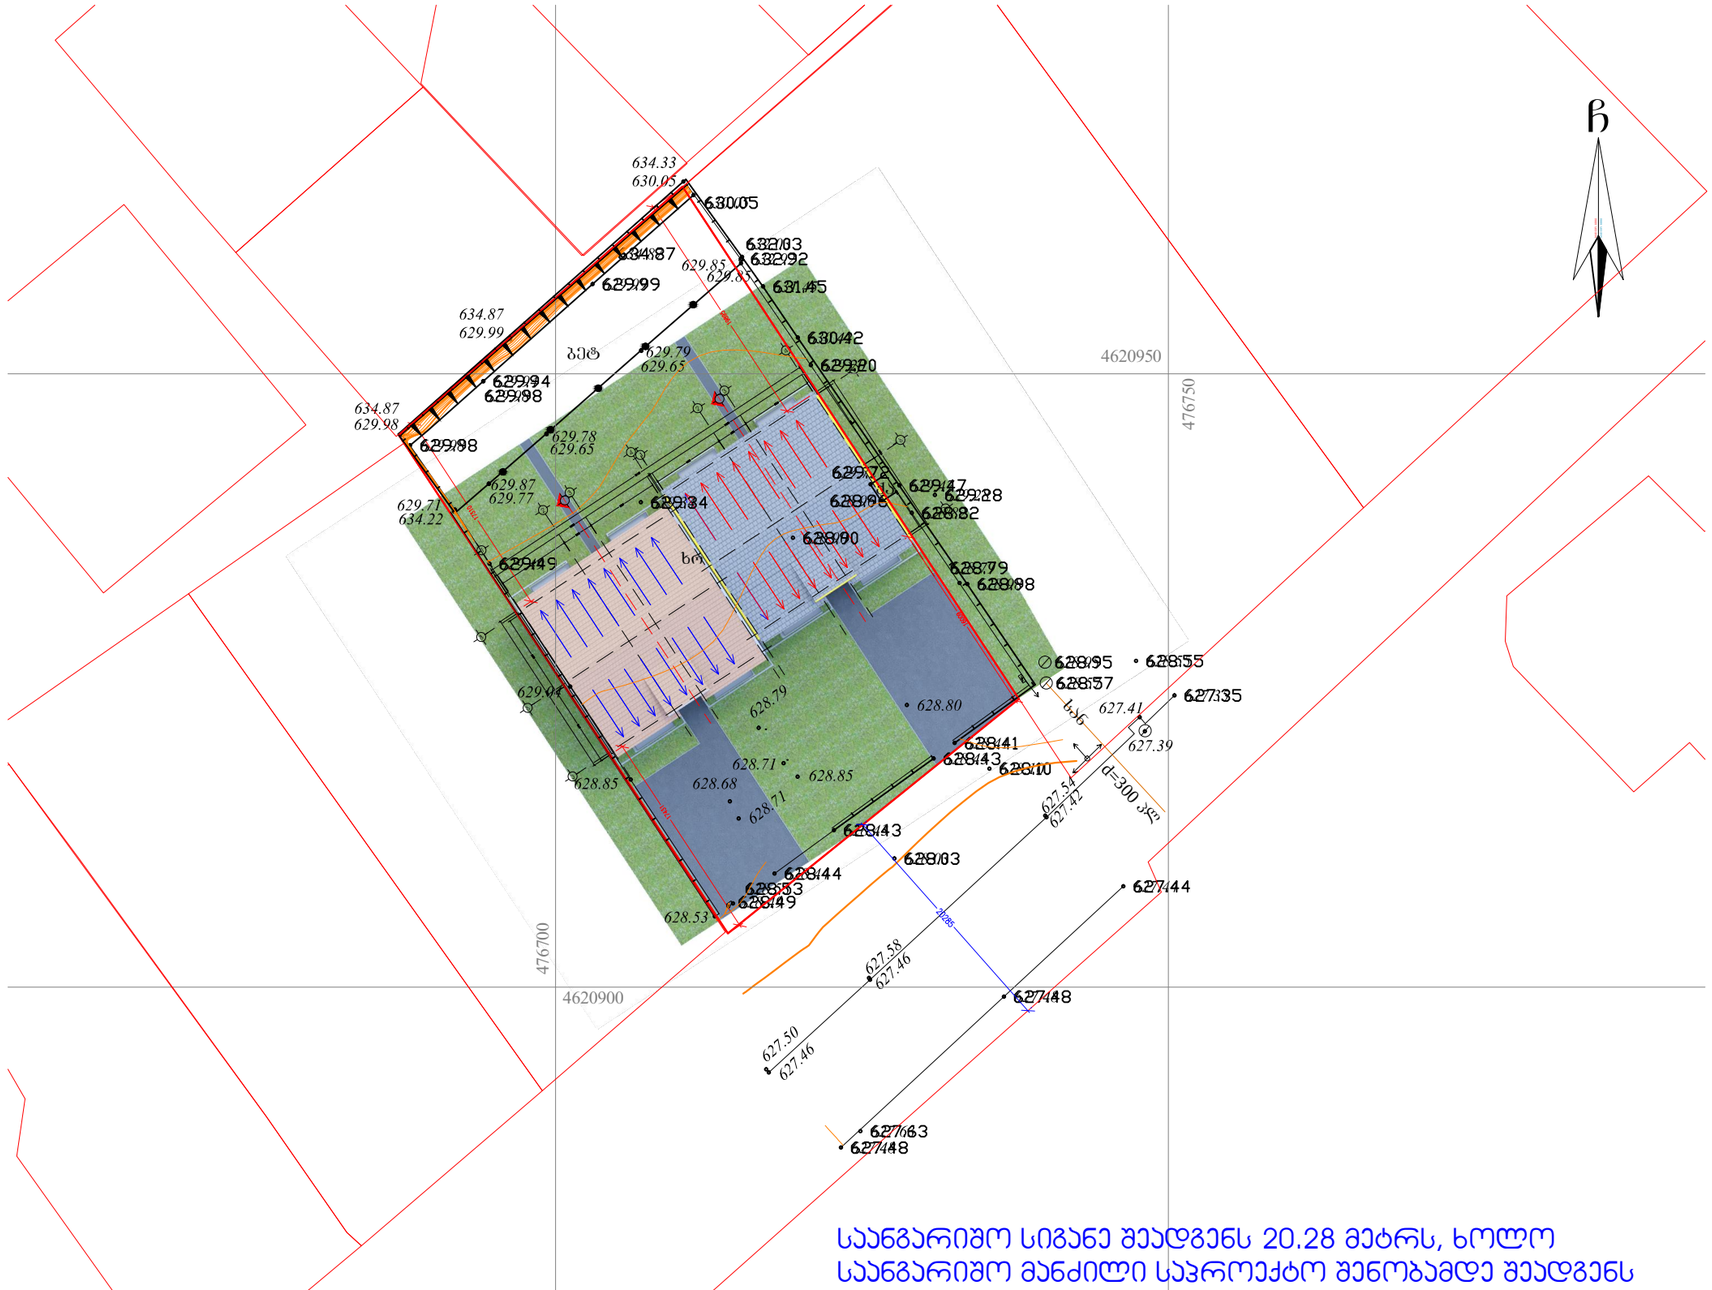

საანგარიშო სიგანე შეადგენს 20.28 მეტრს, ხოლო საანგარიშო მანძილი საპროექტო შენობამდე შეადგენს 27.85 მეტრი, სიმაღლის მაქსიმალური ნიშნული შეადგენს 69.62 მეტრის

ინდ. მეწარმე		მ. ჯაჯანაძე
არქიტექტორი		მ. ჯაჯანაძე
შეასრულა		მ. ჯაჯანაძე

მისამართი, ქ. თბილისი, სოფელი ლისი

არქიტექტურული ნაწილი

არქიტექტორ-დიზაინერი ი.მ მაღუაა ჯაჯანაძე

სიმაღლის სქემა
მ. 1:200

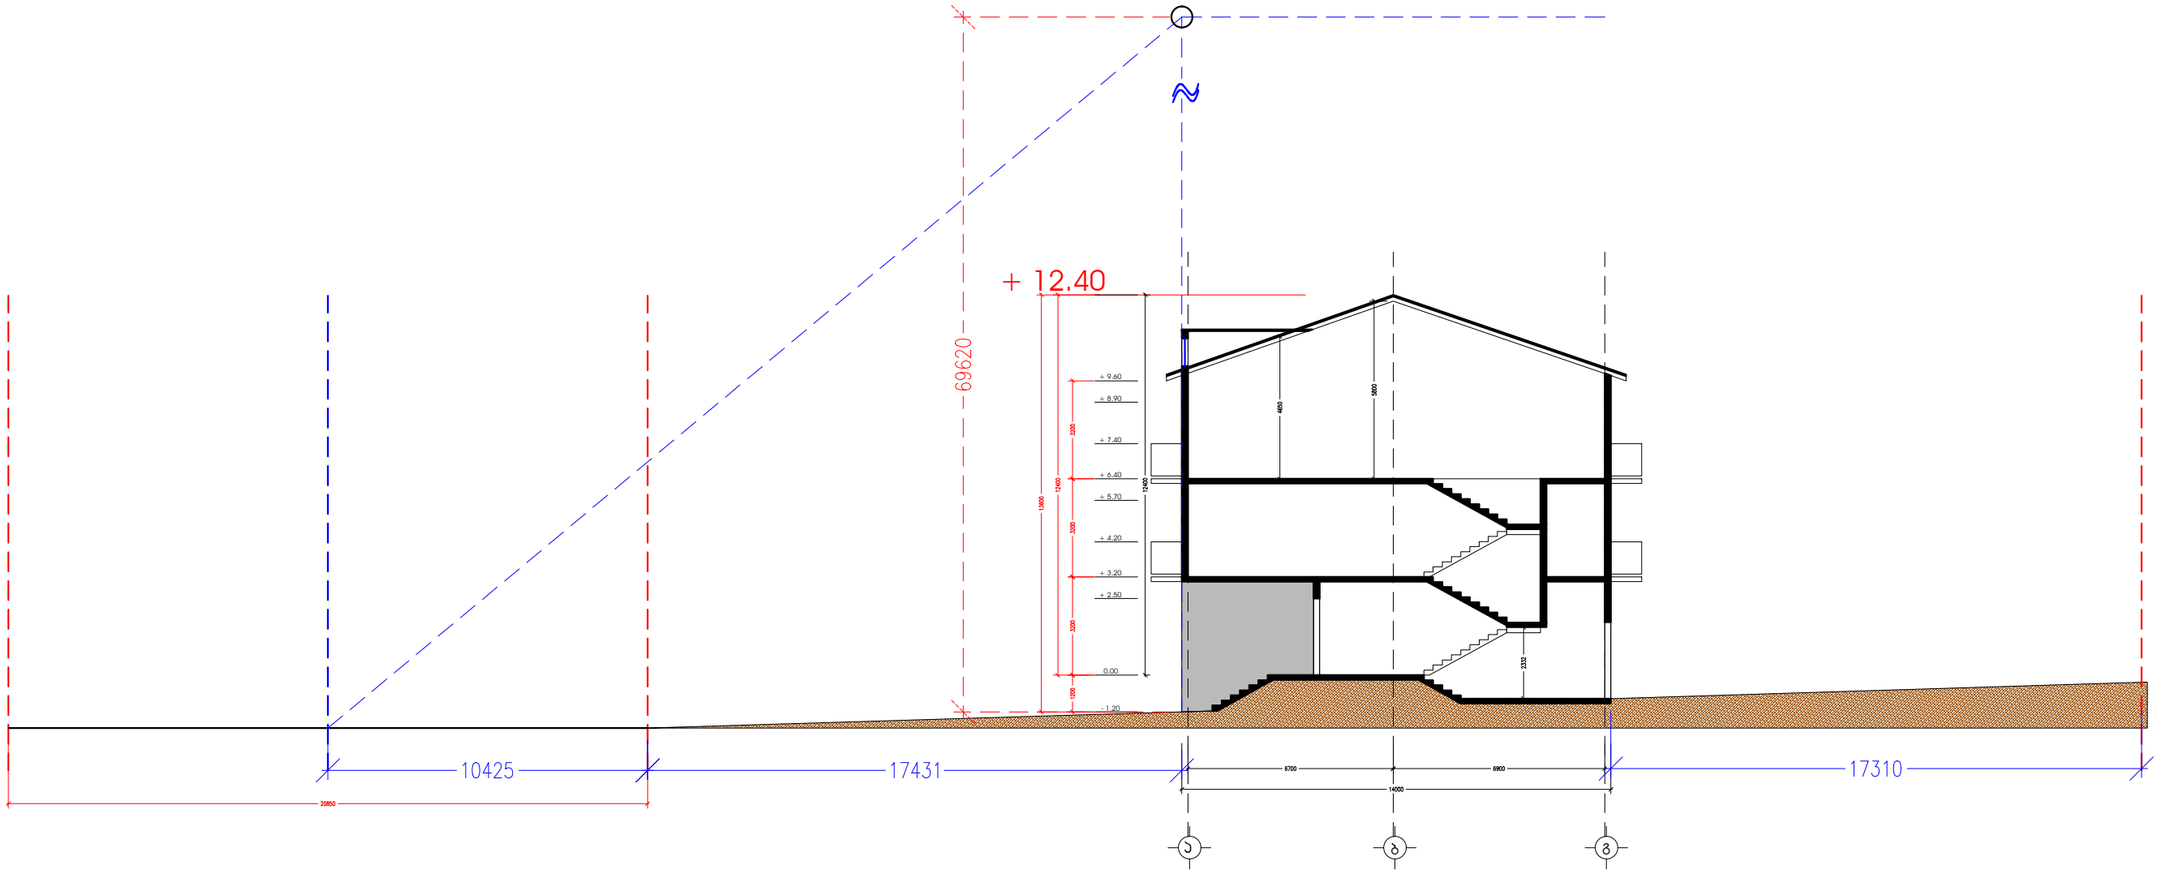

საანგარიშო სიგანე შეადგენს 20.28 მეტრს, ხოლო საანგარიშო მანძილი საპროექტო შენობამდე შეადგენს 27.85 მეტრი მას ვყოფ ადნიშნული ზონისთვის მოქმედ **Y**=0.4-ზე, სიმაღლის მაქსიმალური ნიშნული შეადგენს 69.62 მეტრის

ინდ. მენარმე		მ. ჯაჯანაძე
არქიტექტორი		მ. ჯაჯანაძე
შეასრულა		მ. ჯაჯანაძე

მისამართი, ქ. თბილისი, სოფელი ლისი

არქიტექტურული ნაწილი

არქიტექტორ-ლიზაინერი ი.მ მამუკა ჯაჯანაძე