სიტუაციური გეგმა

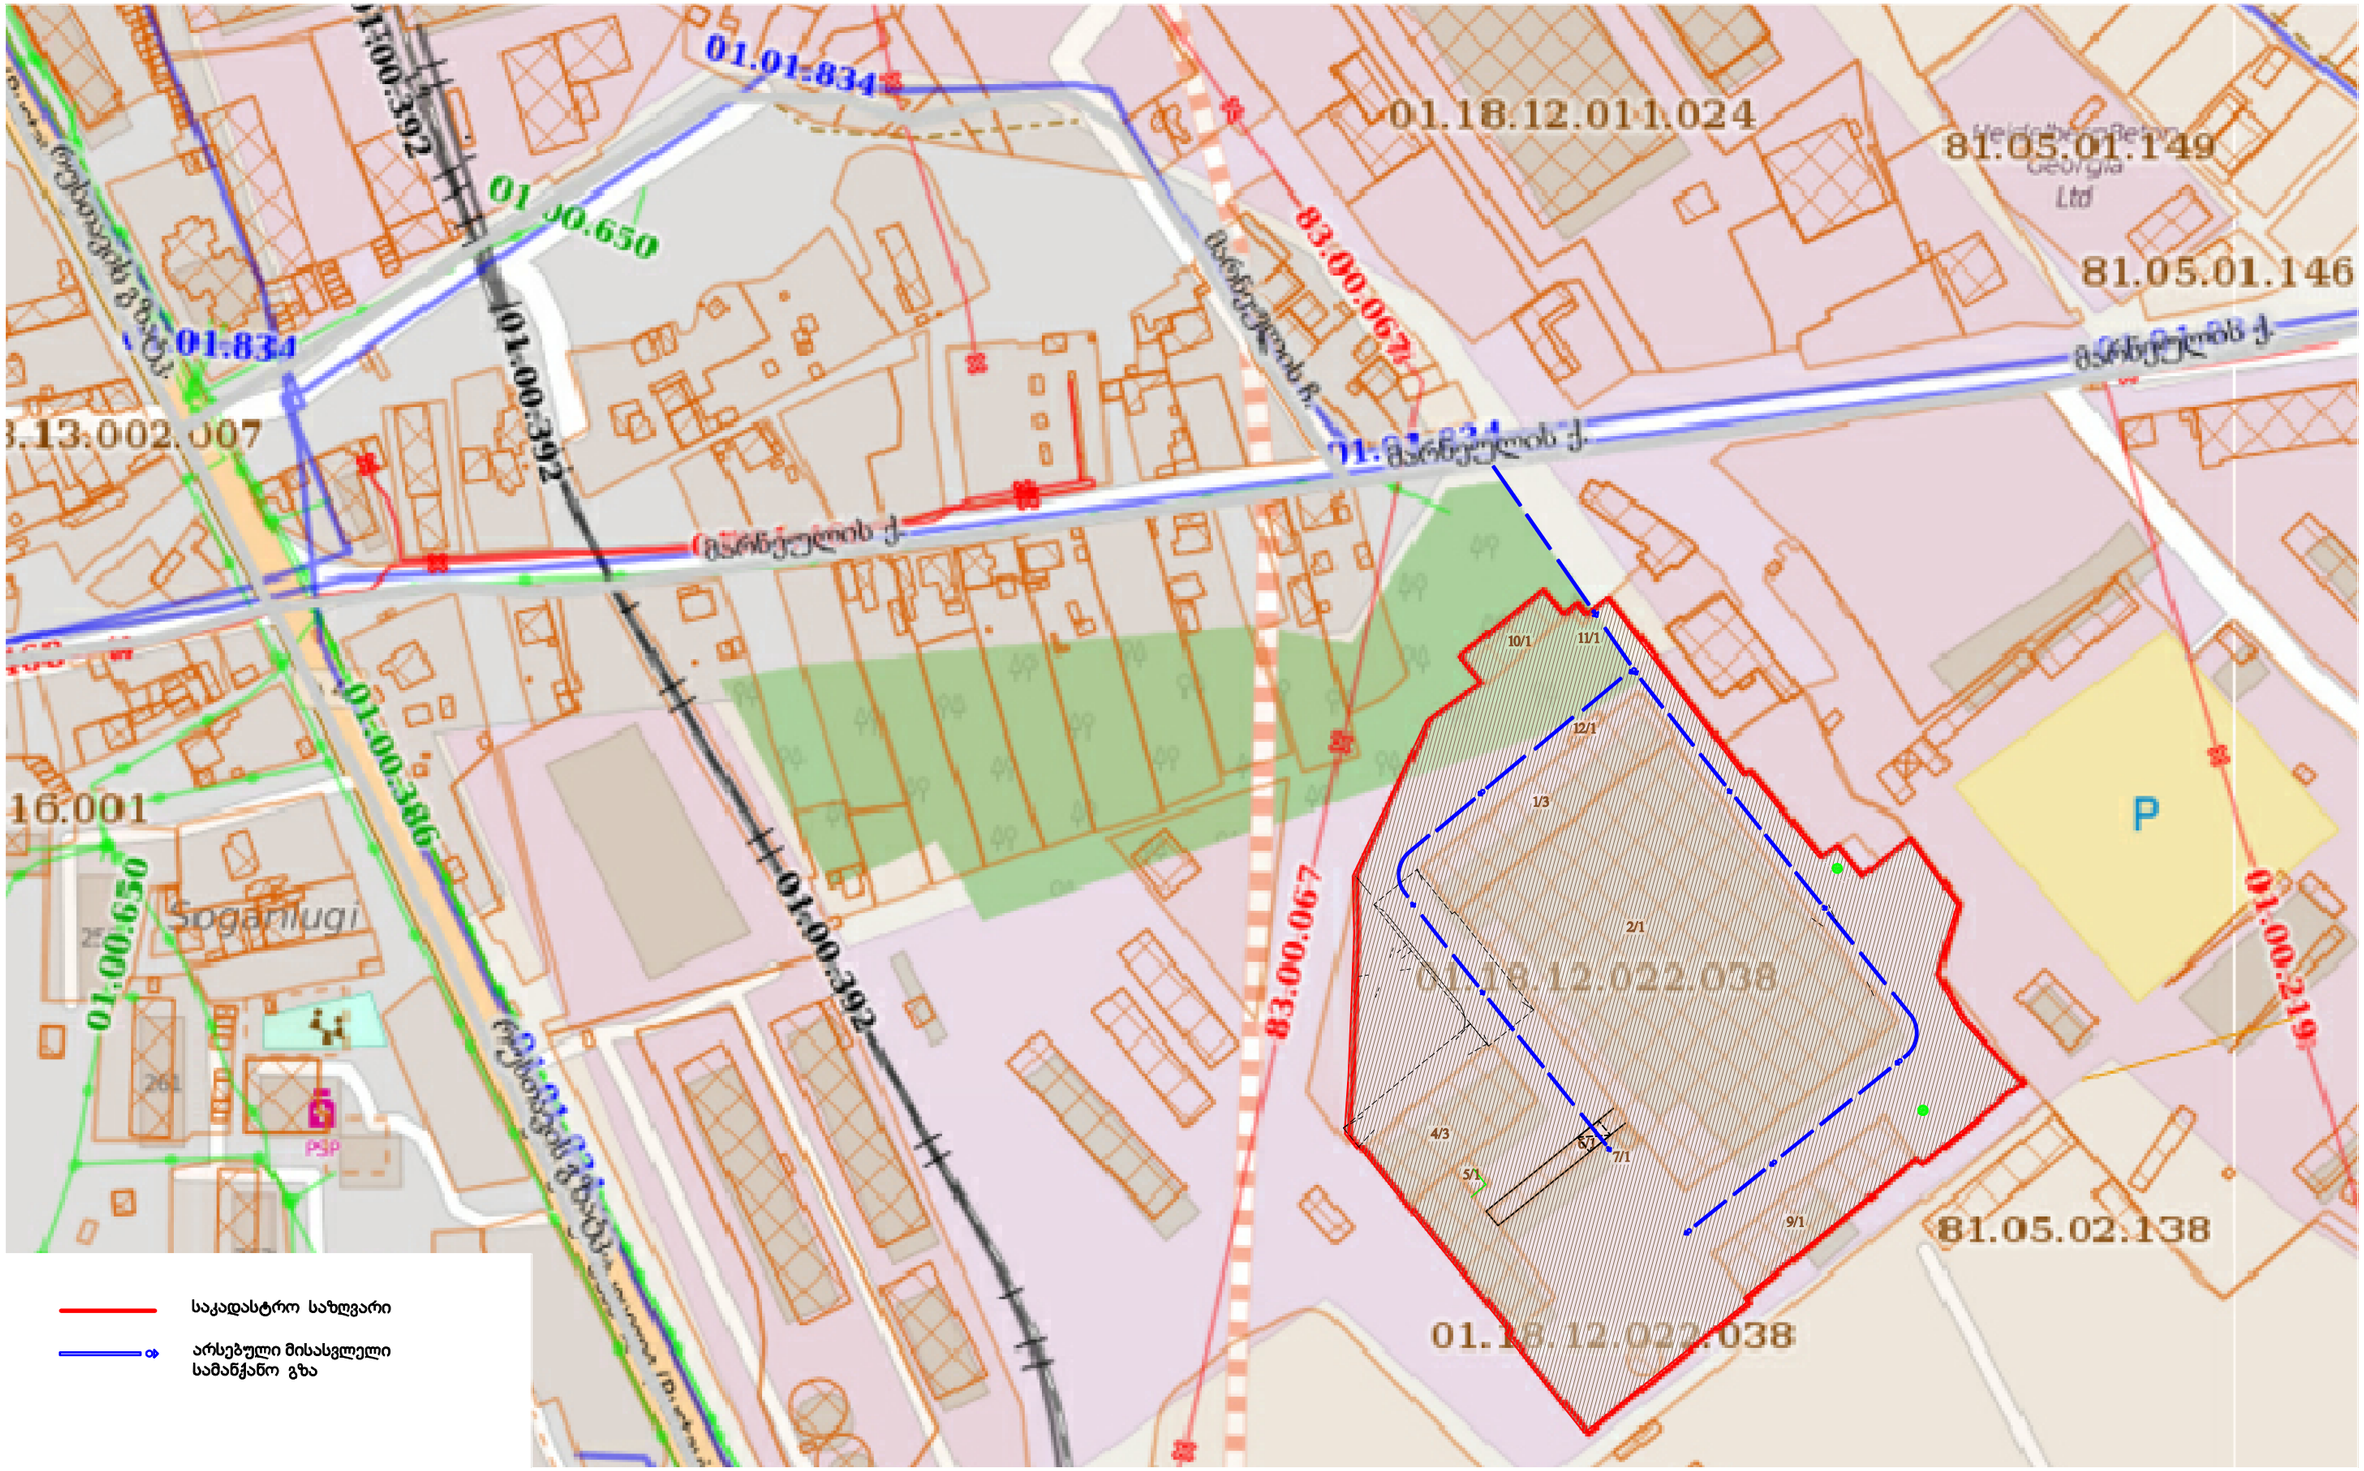

საქართველო
ქ. თბილისის მერია
ხსაკ თბილისის არქიტექტურის სამსახური

ქალაქი თბილისი, მარნეულის ქუჩა №37 36750,კვმ არასახოვლოსამეურნეო დანიშნულების ს/კ №011812022038 მიწის ნაკვეთის ტოპოგრაფიული

გეგმა

სამსახურის უფროსი

საფუძველი: ქ. თბილისის მთავრობის №20-32-704, 10.11.2008 წლის დადგენილება

მიწის ნაკვეთის საზღვრების მოპირდების და საინვენტარიზაციო განრიგილება		
განრიგილების უფროსი		
მთავარი სპეციალისტი		

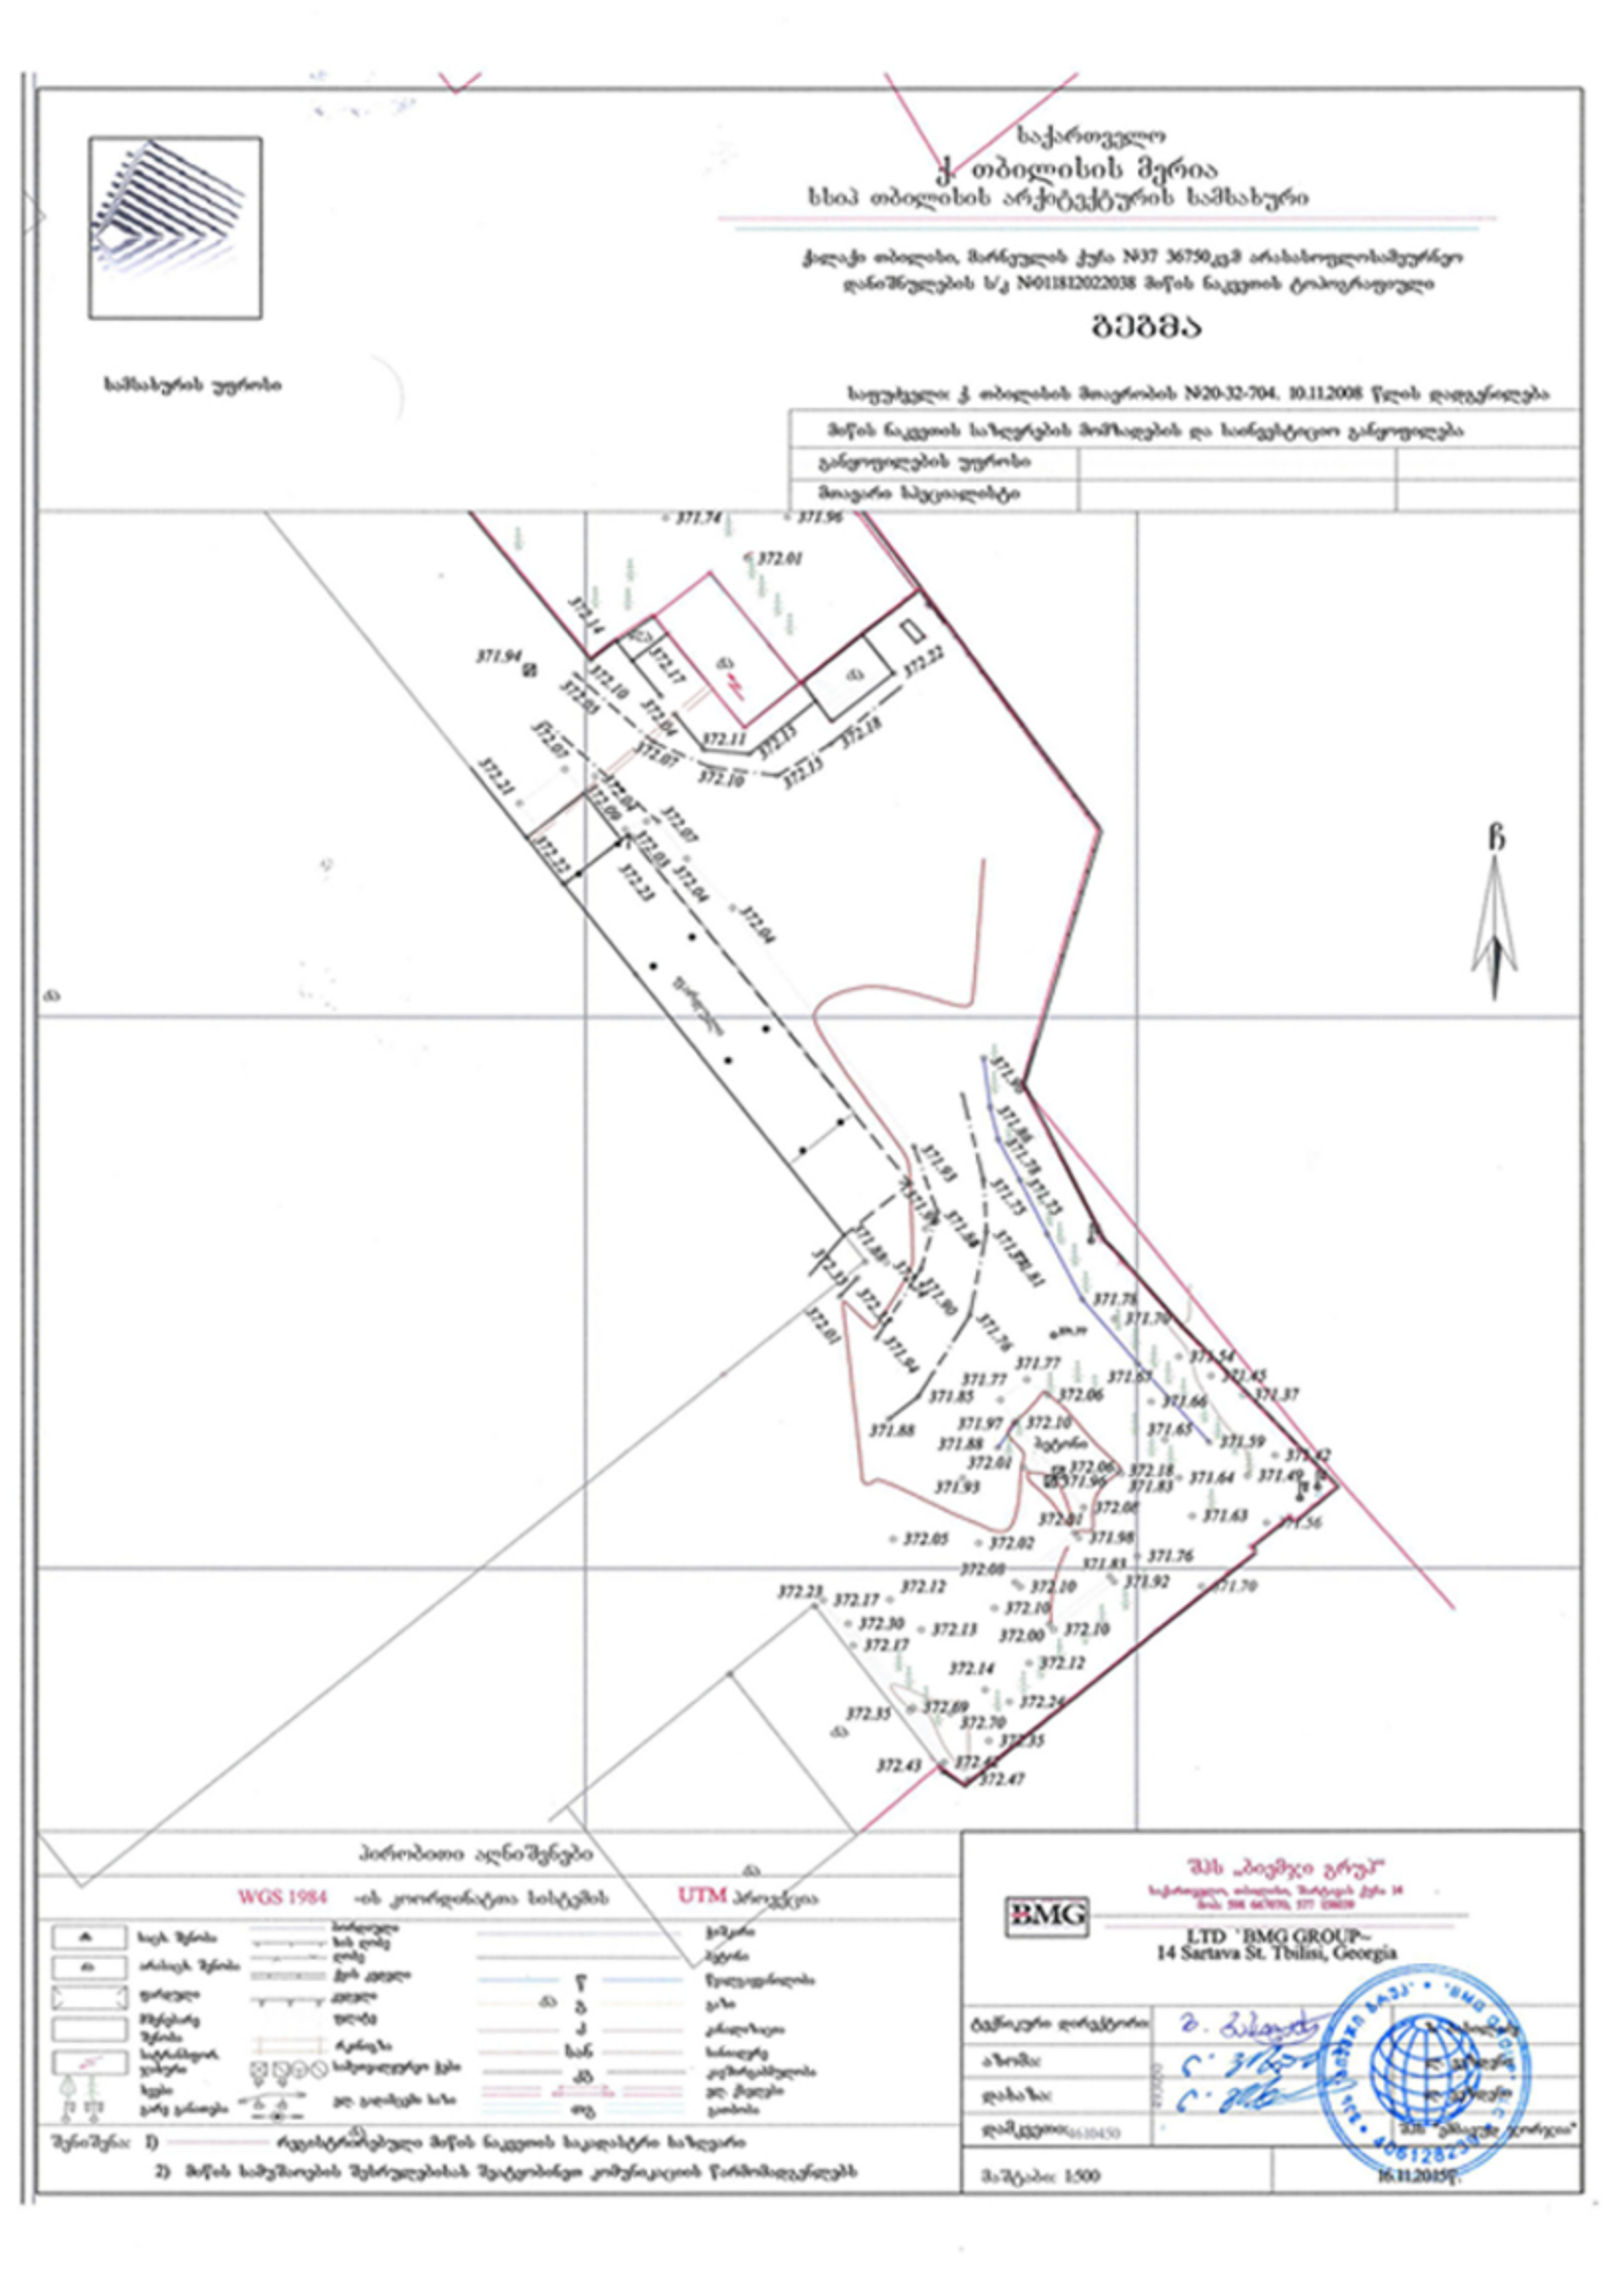

პირობითი აღნიშვნები

WGS 1984 -ის კოორდინატთა სისტემის UTM პროექცია

ხაკ. ზღვრა	საზ. ზღვრა	ხეები	ბუჩქნარი
არსებულ. ზღვრა	ღობე	ბუჩქნარი	
შენობა-ნაგებობა	ქვის ქედი	წ	წყალსადინარი
მშენებარე შენობა	ხიდი	ბ	ბაზა
საკადასტრო ნაკვეთის საზღვარი	რკინაბეტონის ხიდი	ქ	ქანდარა
	საბეტონე ხიდი	საწ	საწყობი
		ტრ	ტრანსფორმატორული
		ელ. ქსელები	ელ. ქსელები
		ტუ	ტუალეტი

შენიშვნა: 1) რეგისტრირებული მიწის ნაკვეთის საკადასტრო საზღვარი
2) მიწის სამუშაოების შესრულებასთან შეტანილი კომუნიკაციის წარმომადგენლებს

შპს „ბიმჯი გრუპ"
საქართველო, თბილისი, მარნეულის ქუჩა 14
ტელ: 598 667070, 577 120020

BMG
LTD "BMG GROUP"
14 Sartava St. Tbilisi, Georgia

მშენებელი დირექტორი	ბ. [illegible]		
აზომა:	[illegible]		
დახაზა:	[illegible]		
დამკვეთი 011010450		შპს „ბიმჯი გრუპ"	
მასშტაბი: 1:500		16.11.2015წ.	

ЗОНИРОВАНИЕ ЗЕМЕЛЬНОГО УЧАСТКА

WGS 1984-ში ამოცანის სისტემის UTM ზონაში

ნაგებობის (ობიექტის) დასახელება		ფართობი	
ნაგებობის დასახელება	სართულების რაოდენობა	ზომა	
ნაგებობის ტიპი:			