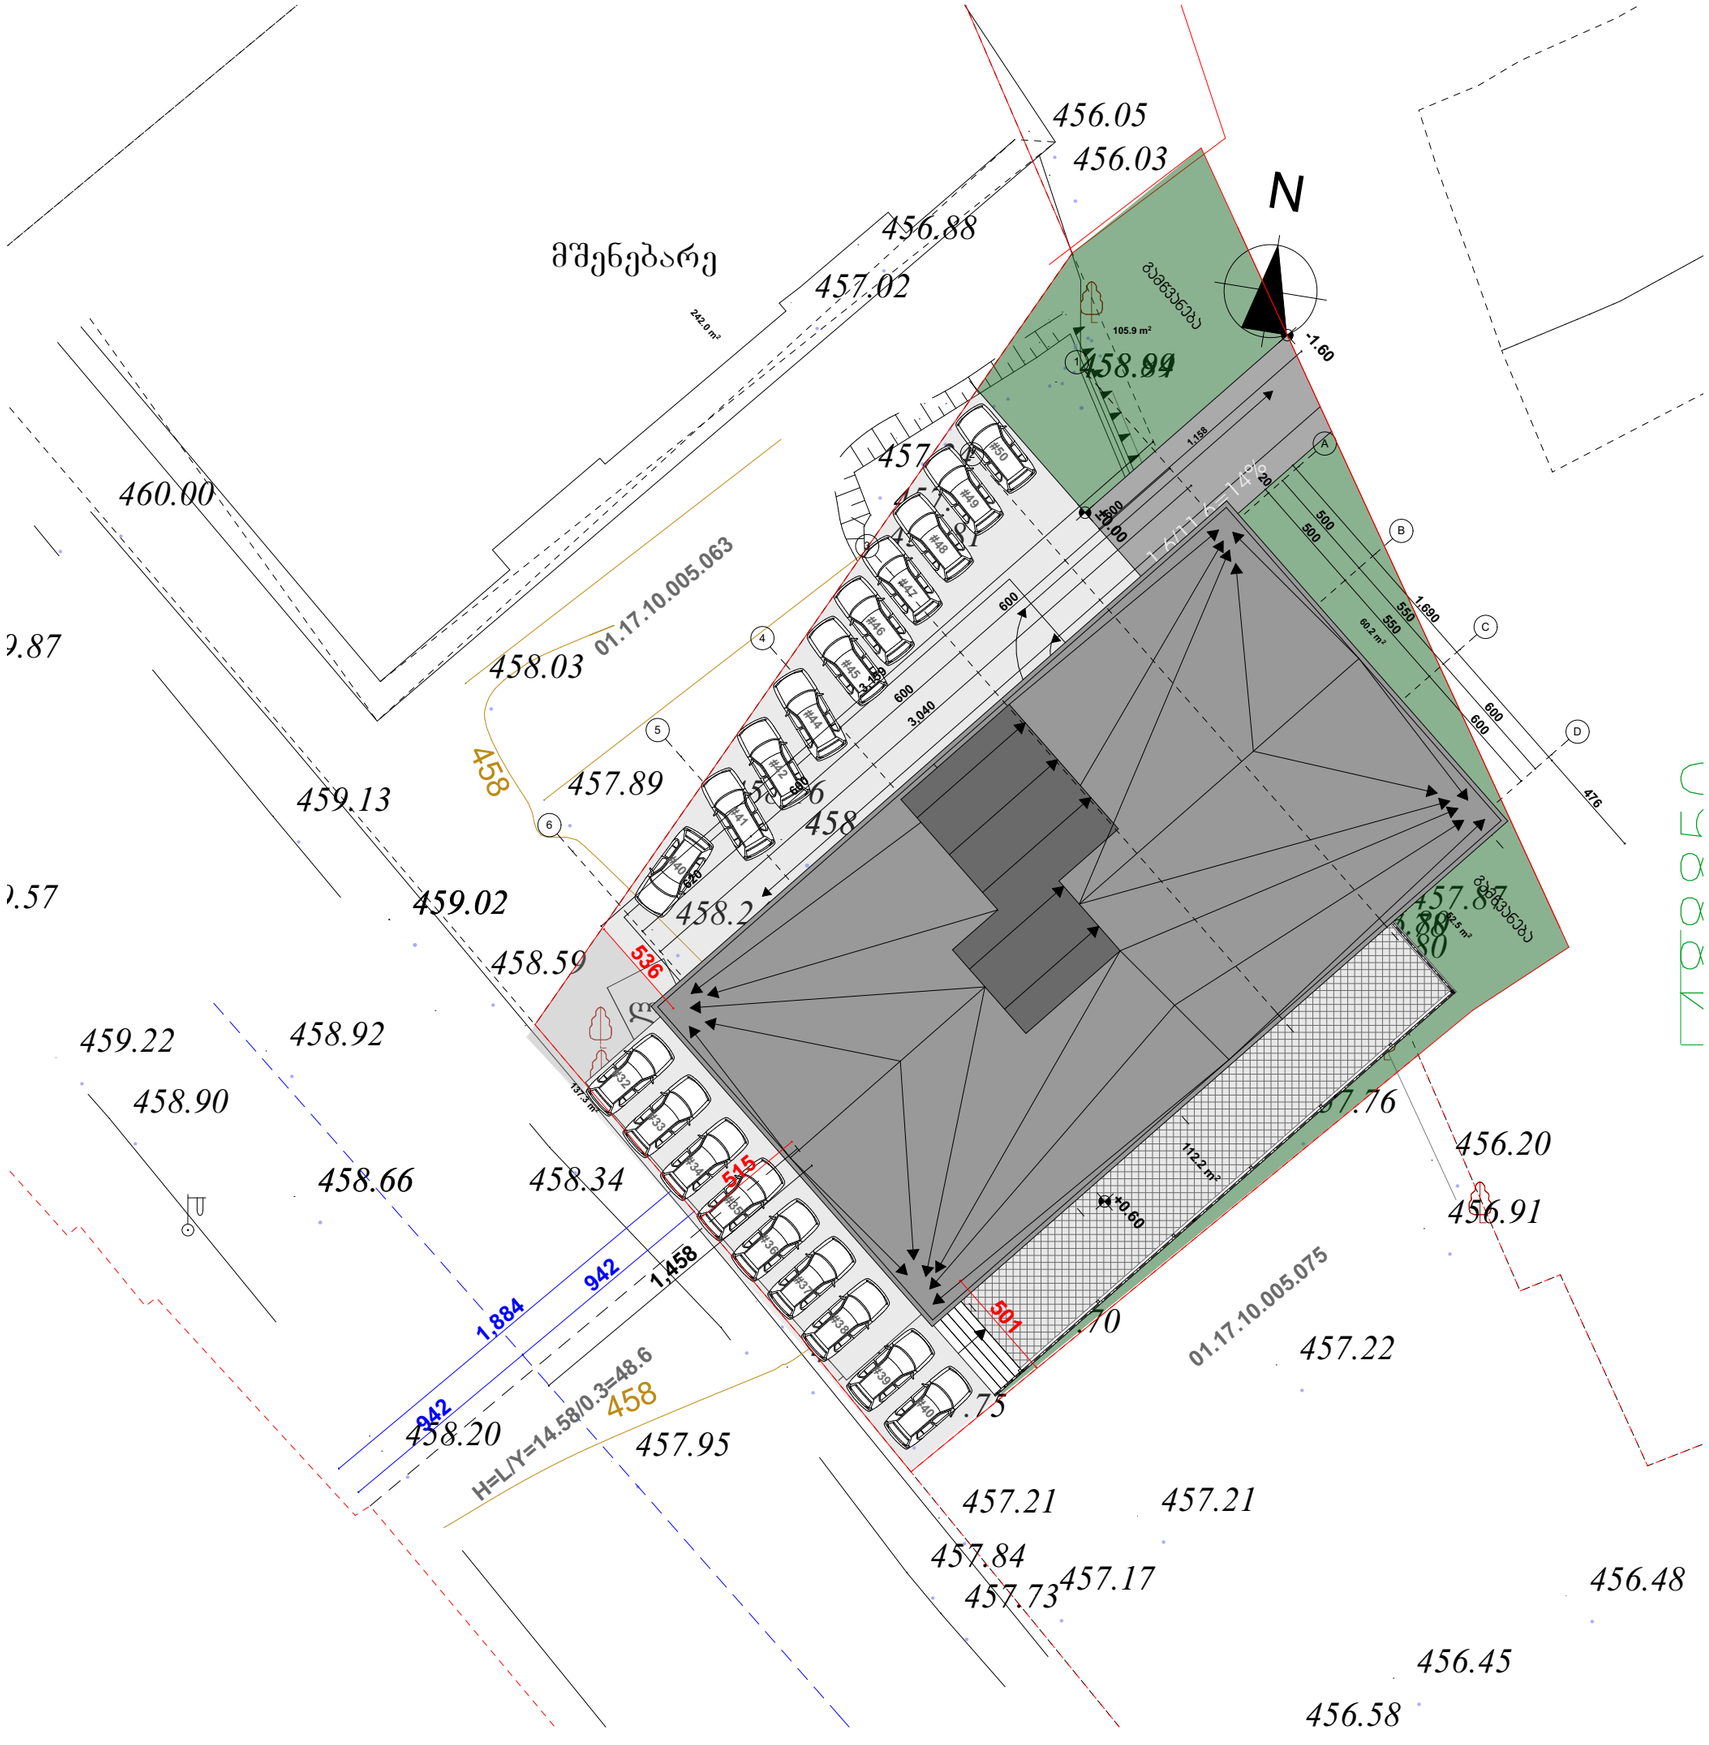

N
456.05
456.03
456.88
457.02
მშენებარე
242.0 m²
460.00
458.03
01.17.10.005.063
458
457.89
459.13
459.02
458.59
458.2
536
459.22
458.92
458.90
458.66
458.34
515
942
1,884
1,458
H=L/Y=14.58/0.3=48.6
458.20
457.95
501
01.17.10.005.075
457.22
457.21
457.21
457.84
457.73
457.17
456.20
456.91
456.48
456.45
456.58

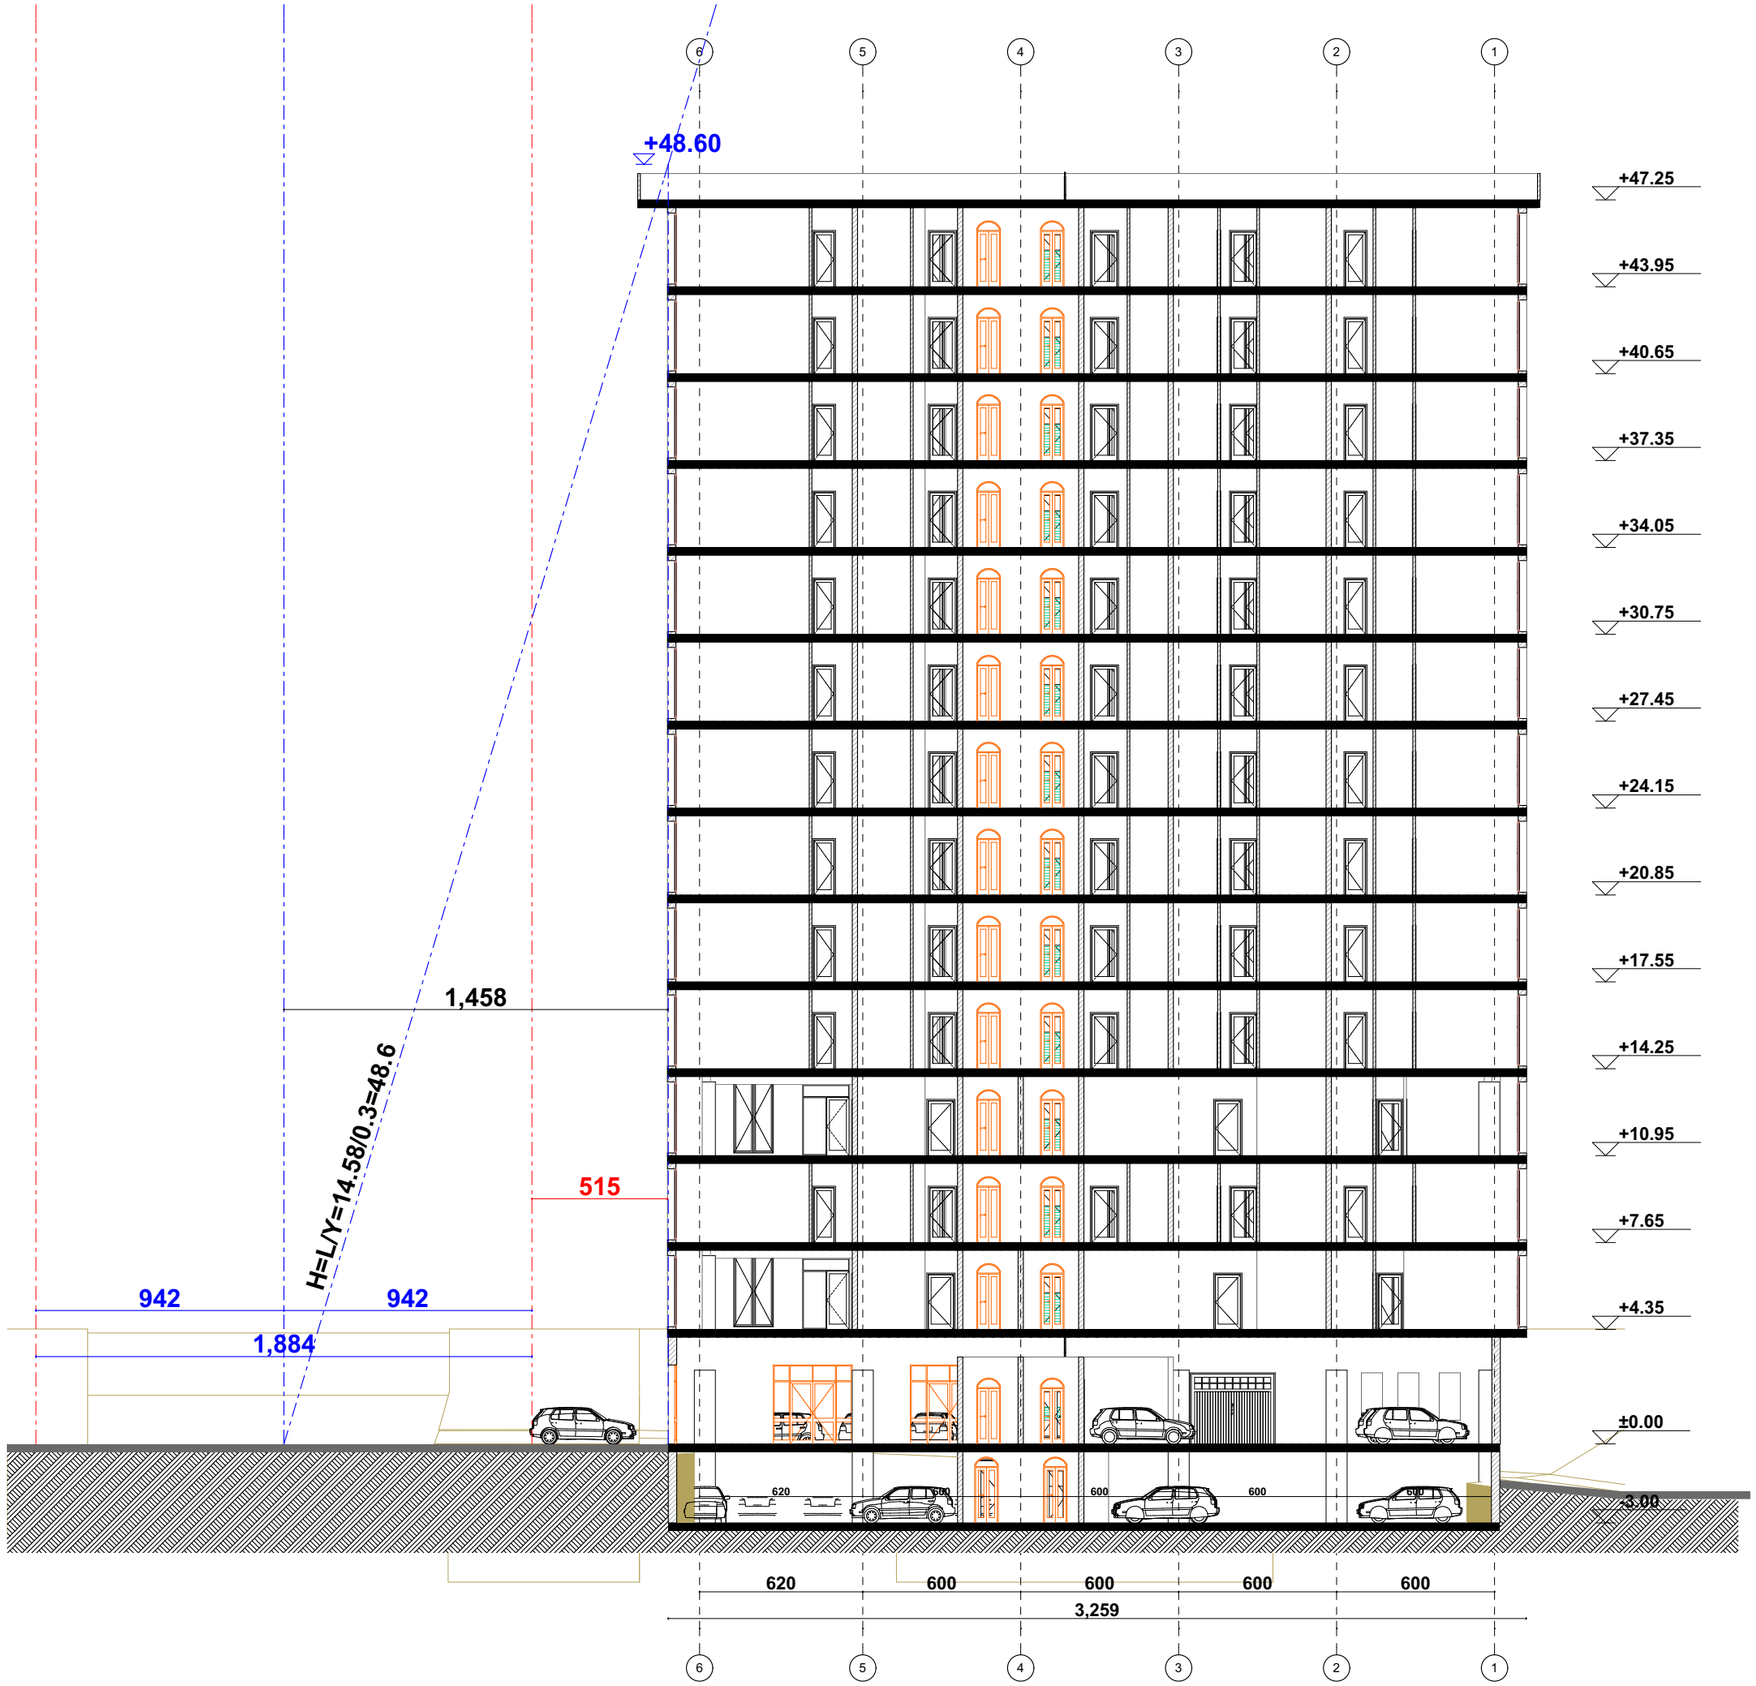
6
5
4
3
2
1
+48.60
+47.25
+43.95
+40.65
+37.35
+34.05
+30.75
+27.45
+24.15
+20.85
+17.55
+14.25
+10.95
+7.65
+4.35
±0.00
-3.00
1,458
H=L/Y=14.58/0.3=48.6
515
942
942
1,884
620
600
600
600
600
3,259