A3 M 1:100

-2 სართულის გეგმა

- 5.40 ნიშნულზე
ა.ნ. (443.93)

ტექ-ეკონომიკური მახასიათებლები

სართულის საერთო ფართობი:
261.00 კვ.მ.

ავტოსადგომის ფართობი:
242.10 კვ.მ.

ხიბის უჯრედის ფართობი:
18.90 კვ.მ.

ინდ. მეწარმე		მ. ჯაჯანაძე
არქიტექტორი		მ. ჯაჯანაძე
შემსრულა		მ. ჯაჯანაძე
კონსტრუქტორი		

მისამართი. ქ. თბილისი, მიქელაძის ქუჩა №2

არქიტექტურული ნაწილი

არქიტექტორ-დიზაინერი ი.მ მამუკა ჯაჯანაძე

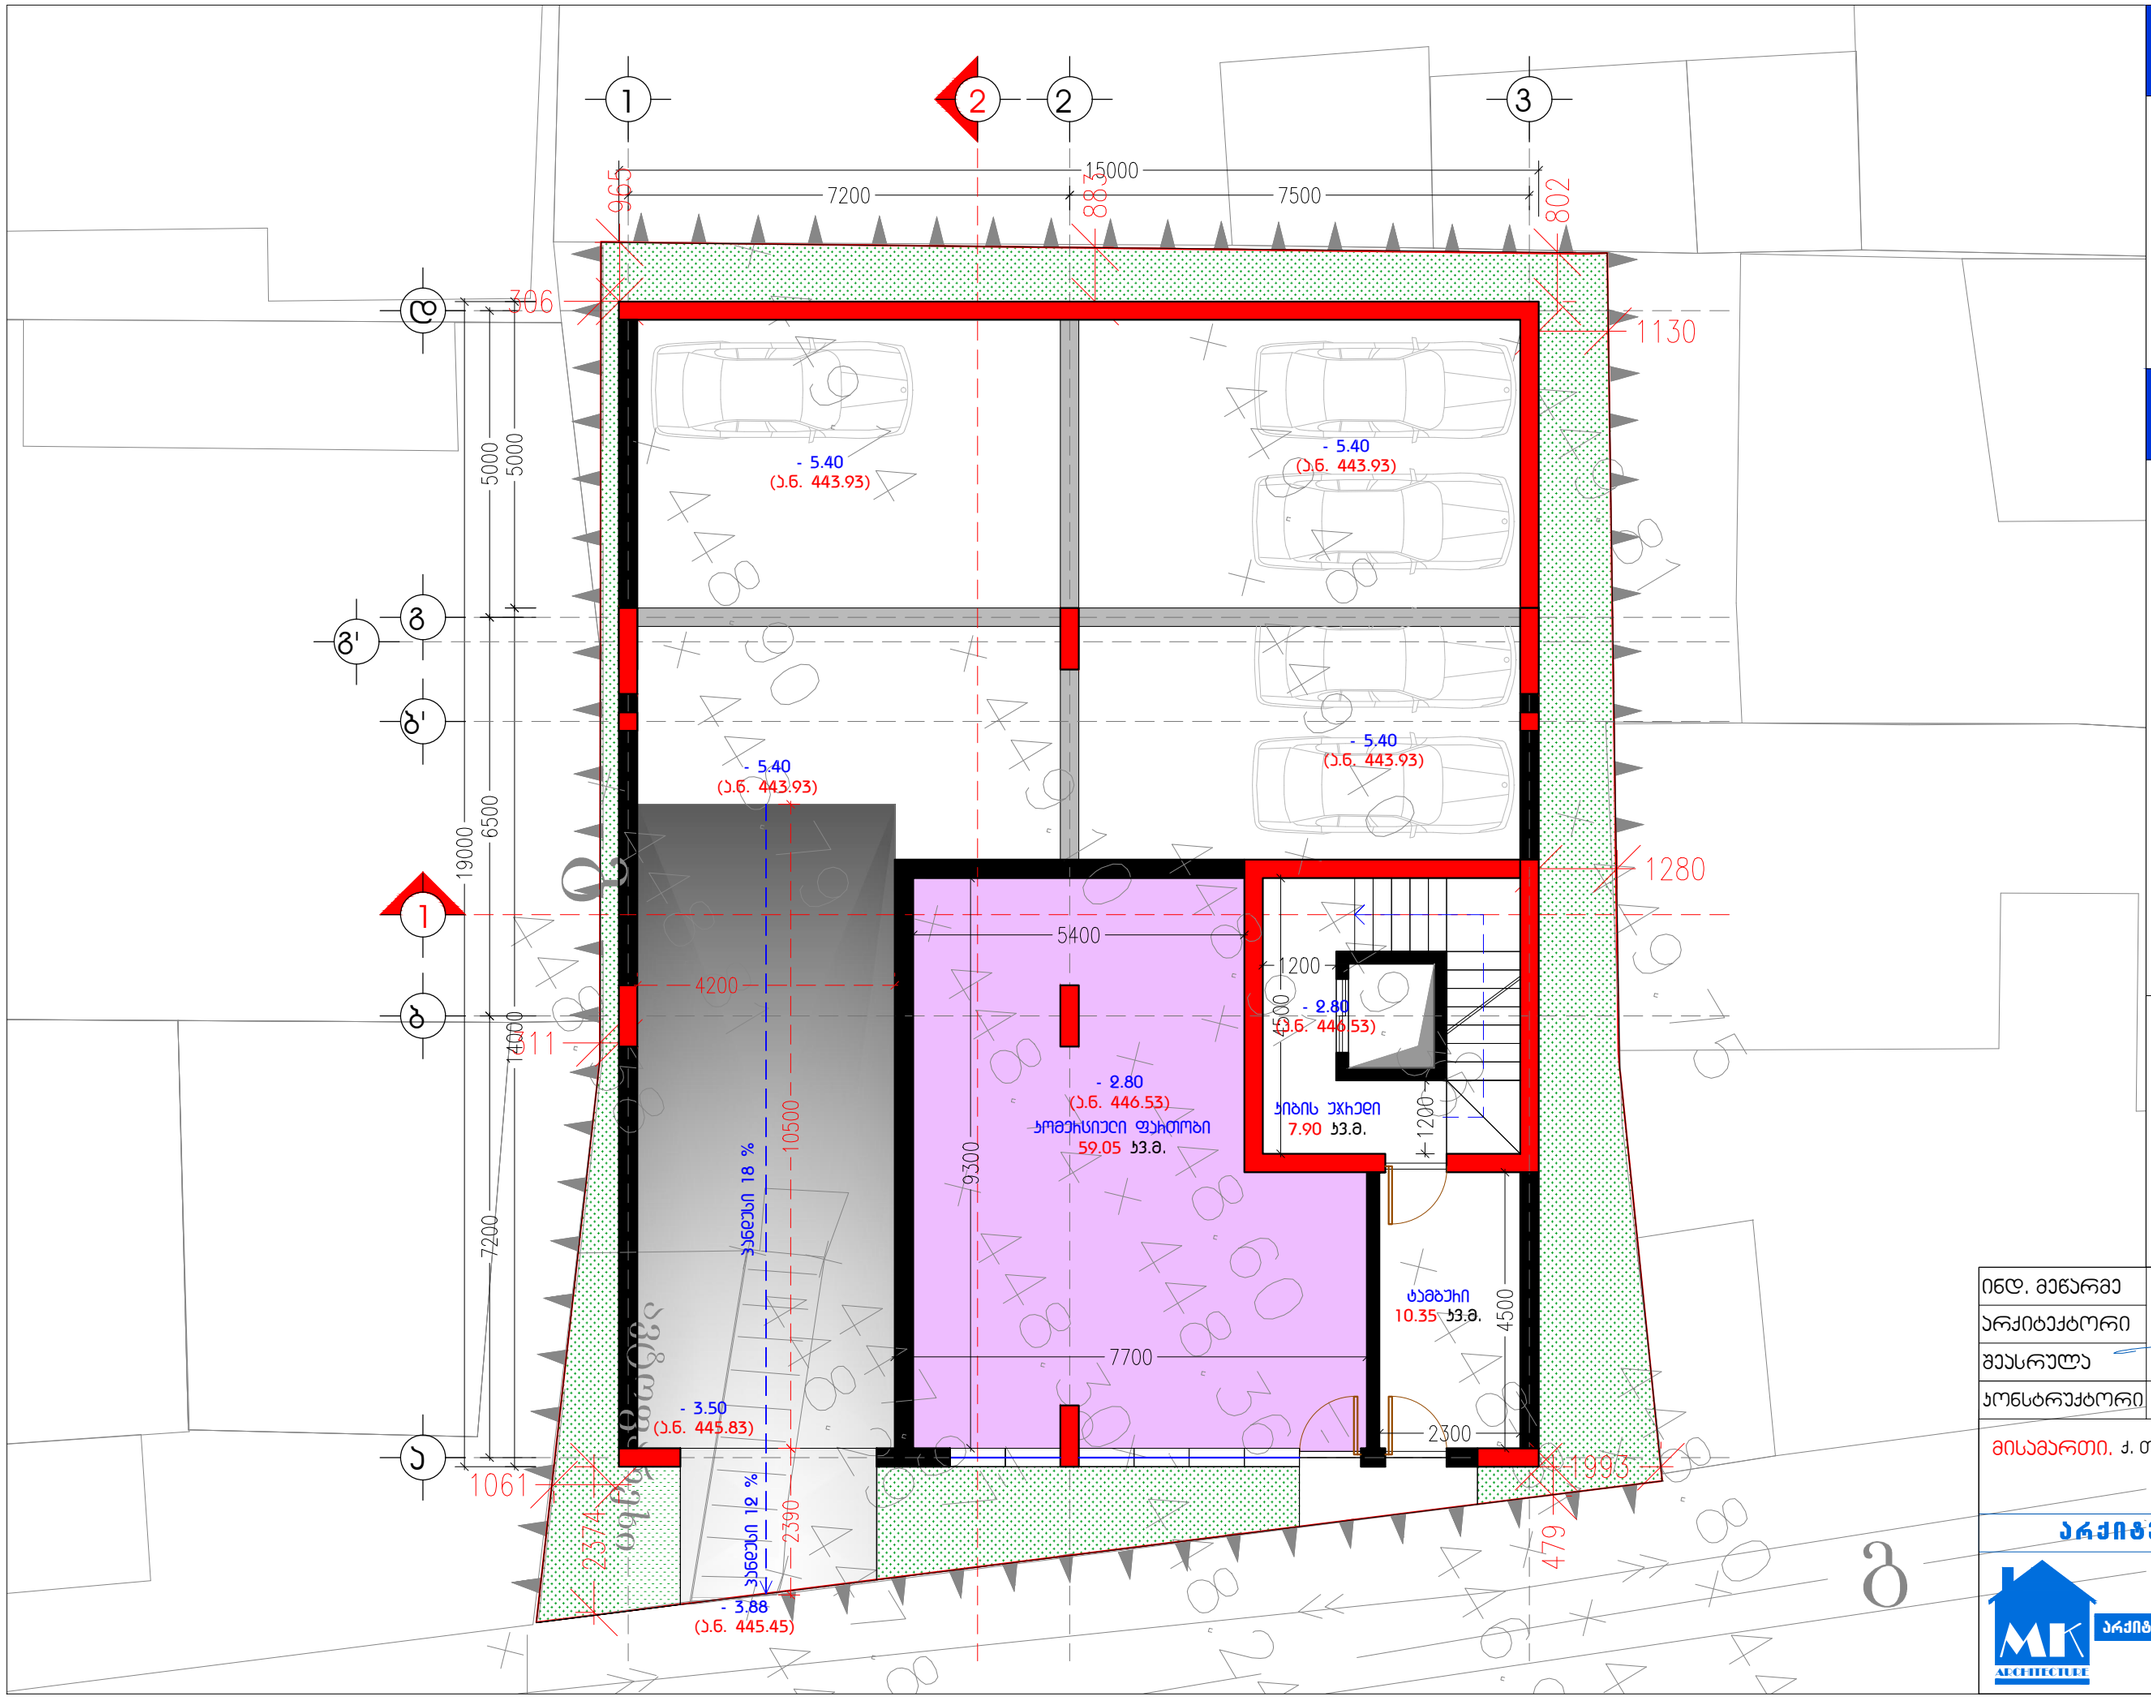

A3 M 1:100

-1 სართულის გეგმა

- 2.80 ნიშნულზე ა.ნ. (446.53)

ტექ-ეკონომიკური მახასიათებლები

სართულის საერთო ფართობი:
77.30 კვ.მ.

პოდიუმის ფართობი:
59.05 კვ.მ.

ჯიბის უჯრედის ფართობი:
7.90 კვ.მ.

ტამბურის ფართობი:
10.35 კვ.მ.

ინდ. მეწარმე		მ. პაპანაძე
არქიტექტორი		მ. პაპანაძე
შეასრულა		მ. პაპანაძე
კონსტრუქტორი		

მისამართი. ქ. თბილისი, მიქელაძის ქუჩა №2

არქიტექტურული ნაწილი

არქიტექტორ-დიზაინერი ი.მ მამუკა პაპანაძე

A3 M 1:100

1 სართულის გეგმა

+ 0.00 ნიშნულზე
ა.ნ. (449.73)

ტექ-ეკონომიკური მახასიათებლები

მოშენების ფართობი:
293.85 კვ.მ.
ბ-1 საანგარიშო ფართობი:
234.75 კვ.მ. (0.7)
ბ-2 საანგარიშო ფართობი:
1531.57 კვ.მ. (4.6)
ბ-3 საანგარიშო ფართობი:
65.04 კვ.მ. (0.2)

სართულის საერთო ფართობი:
204.97 კვ.მ.
საოფისე ფართობი:
189.37 კვ.მ.
კიბის უჯრედის ფართობი:
8.10 კვ.მ.
საზაფხულო ფართობი:
7.50 კვ.მ.

ინდ. მეწარმე		მ. ჯაჯანაძე
არქიტექტორი		მ. ჯაჯანაძე
შესრულა		მ. ჯაჯანაძე
კონსტრუქტორი		

მისამართი. ქ. თბილისი, მიქელაძის ქუჩა №2

არქიტექტურული ნაწილი

არქიტექტორ-დიზაინერი ი.მ მამუკა ჯაჯანაძე

A 3 M 1:100

2 სართულის გეგმა
+ 3.20 ნიშნულზე

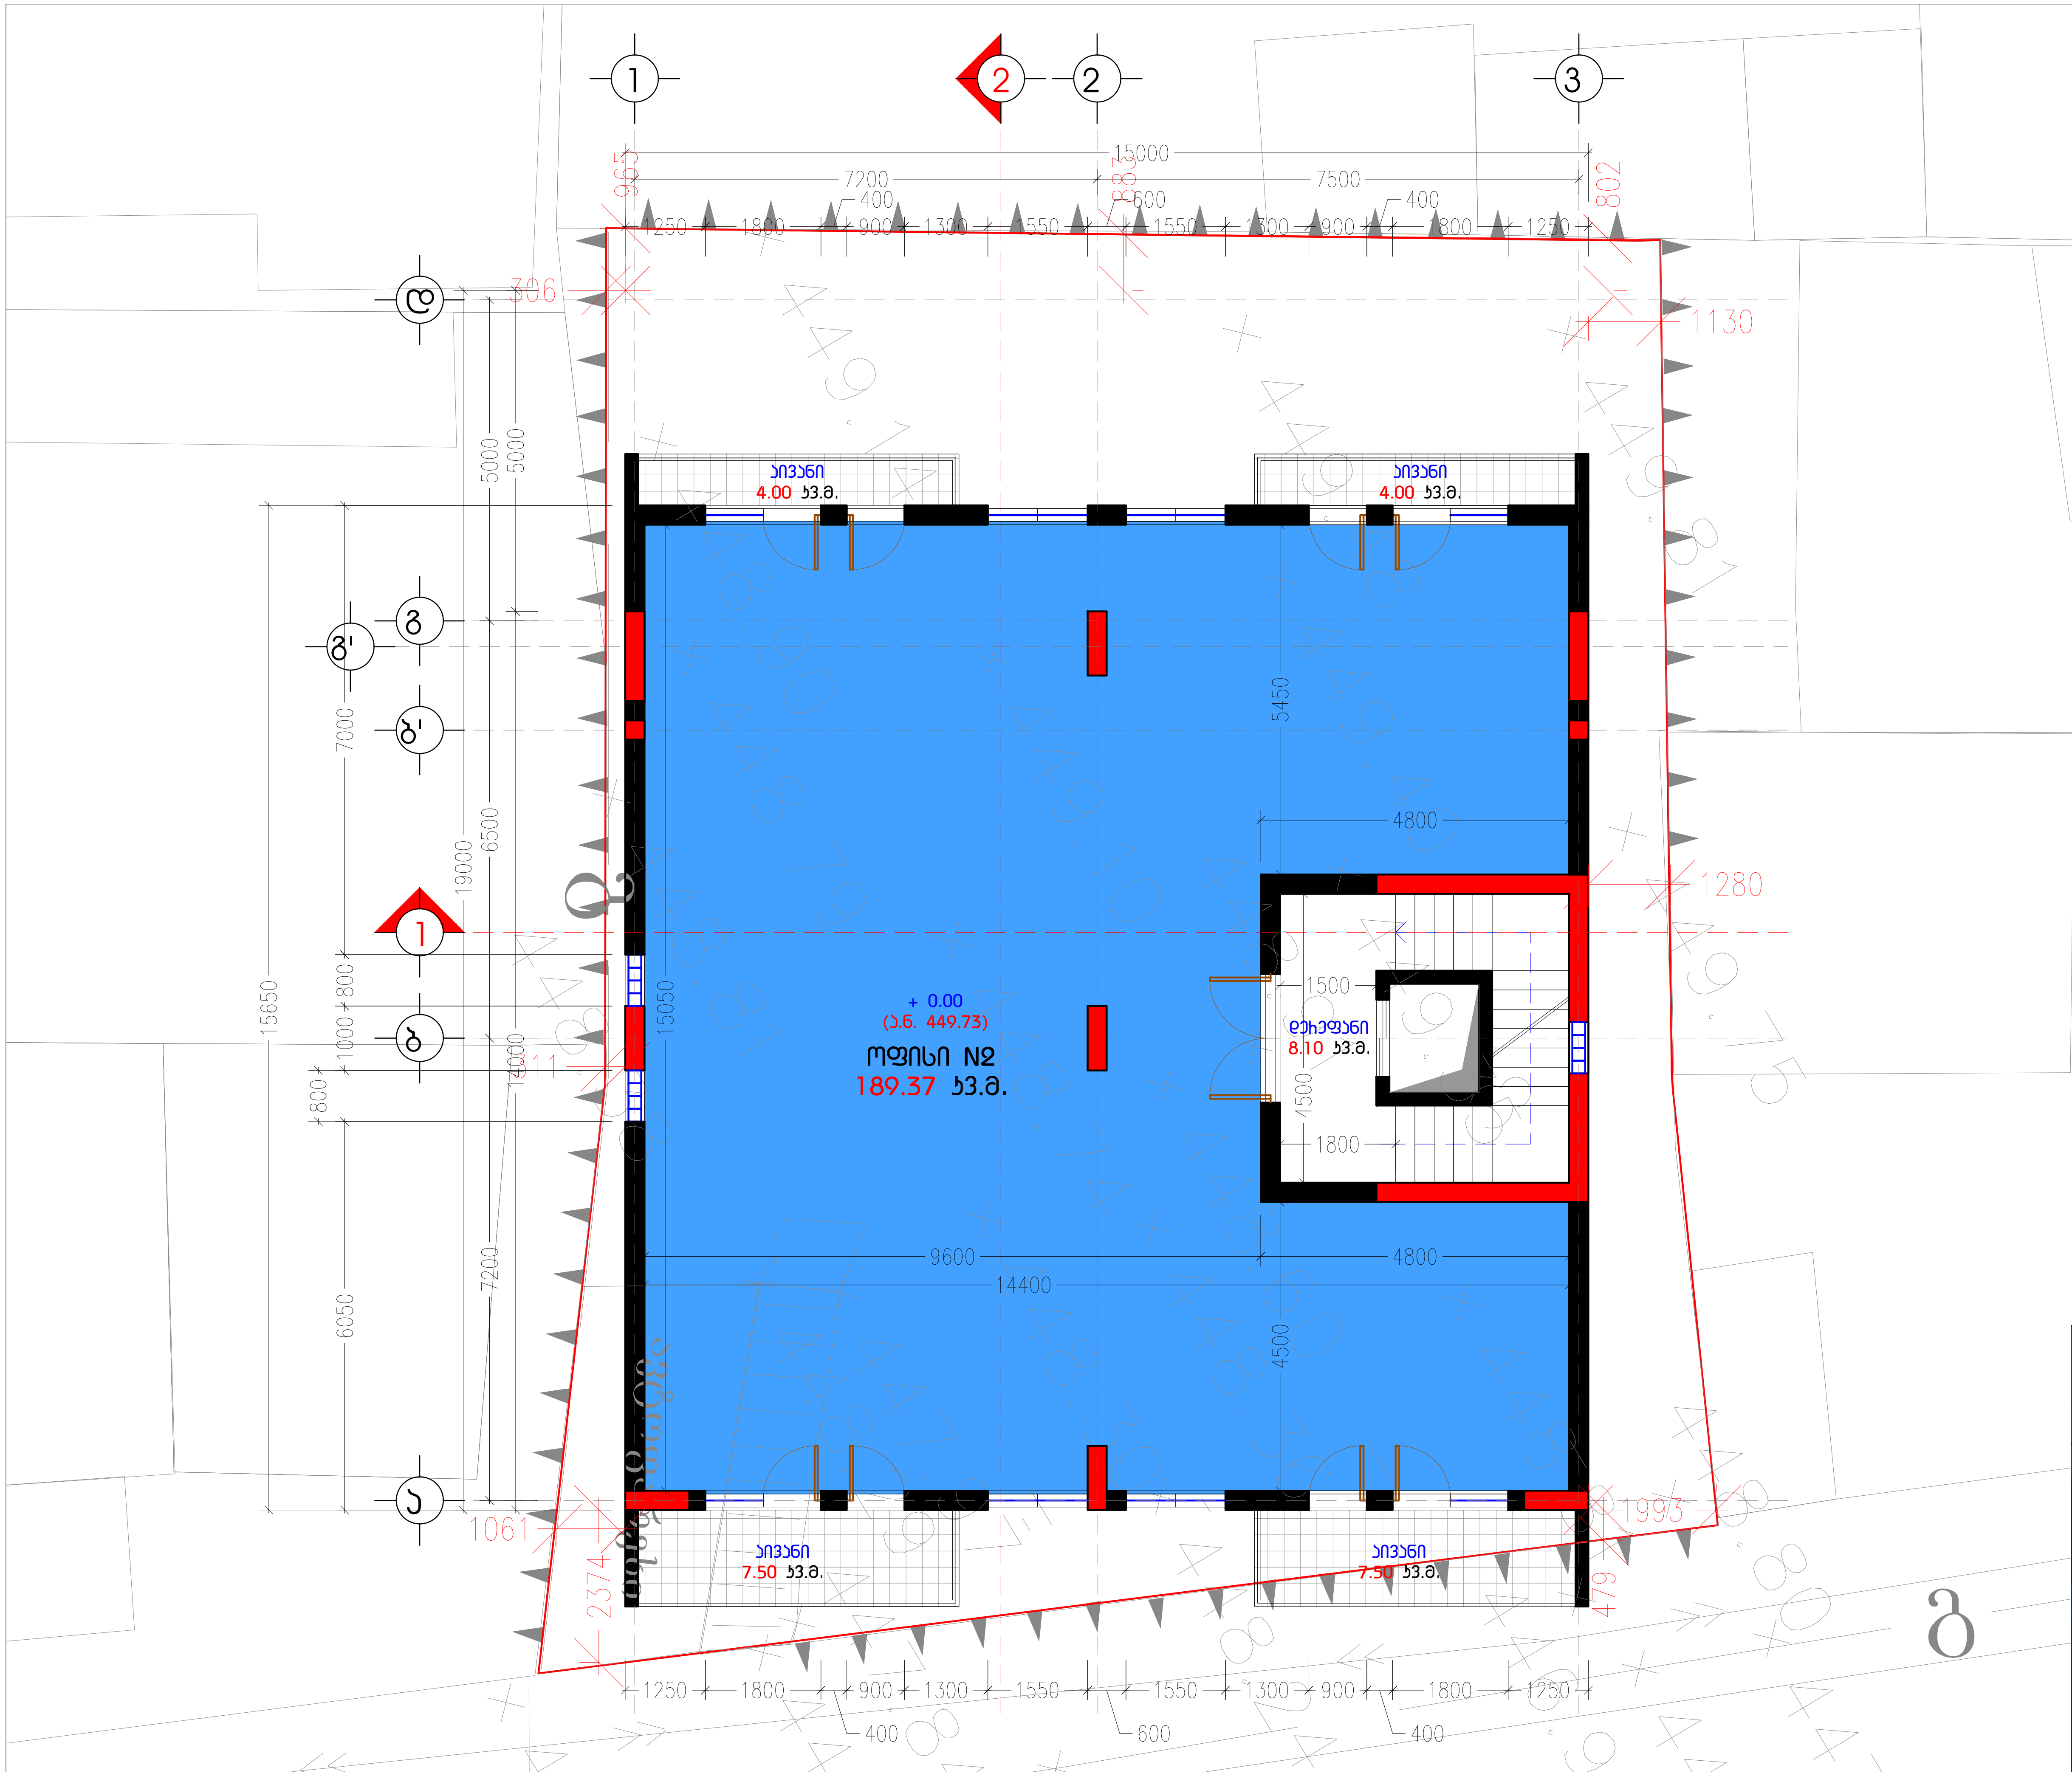

ტექ-ეკონომიკური მახასიათებლები

სართულის საერთო ფართობი:
220.47 კვ.მ.

საოფისე ფართობი:
189.37 კვ.მ.

კიბის უჯრედის ფართობი:
8.10 კვ.მ.

საზაფხულო ფართობი:
23.00 კვ.მ.

ინდ. მეწარმე	მ. კაკანაძე
არქიტექტორი	მ. კაკანაძე
შეასრულა	მ. კაკანაძე
კონსტრუქტორი	

მისამართი. ქ. თბილისი, მიქელაძის ქუჩა №2

არქიტექტურული ნაწილი

არქიტექტორ-დიზაინერი ი.მ მამუკა კაკანაძე

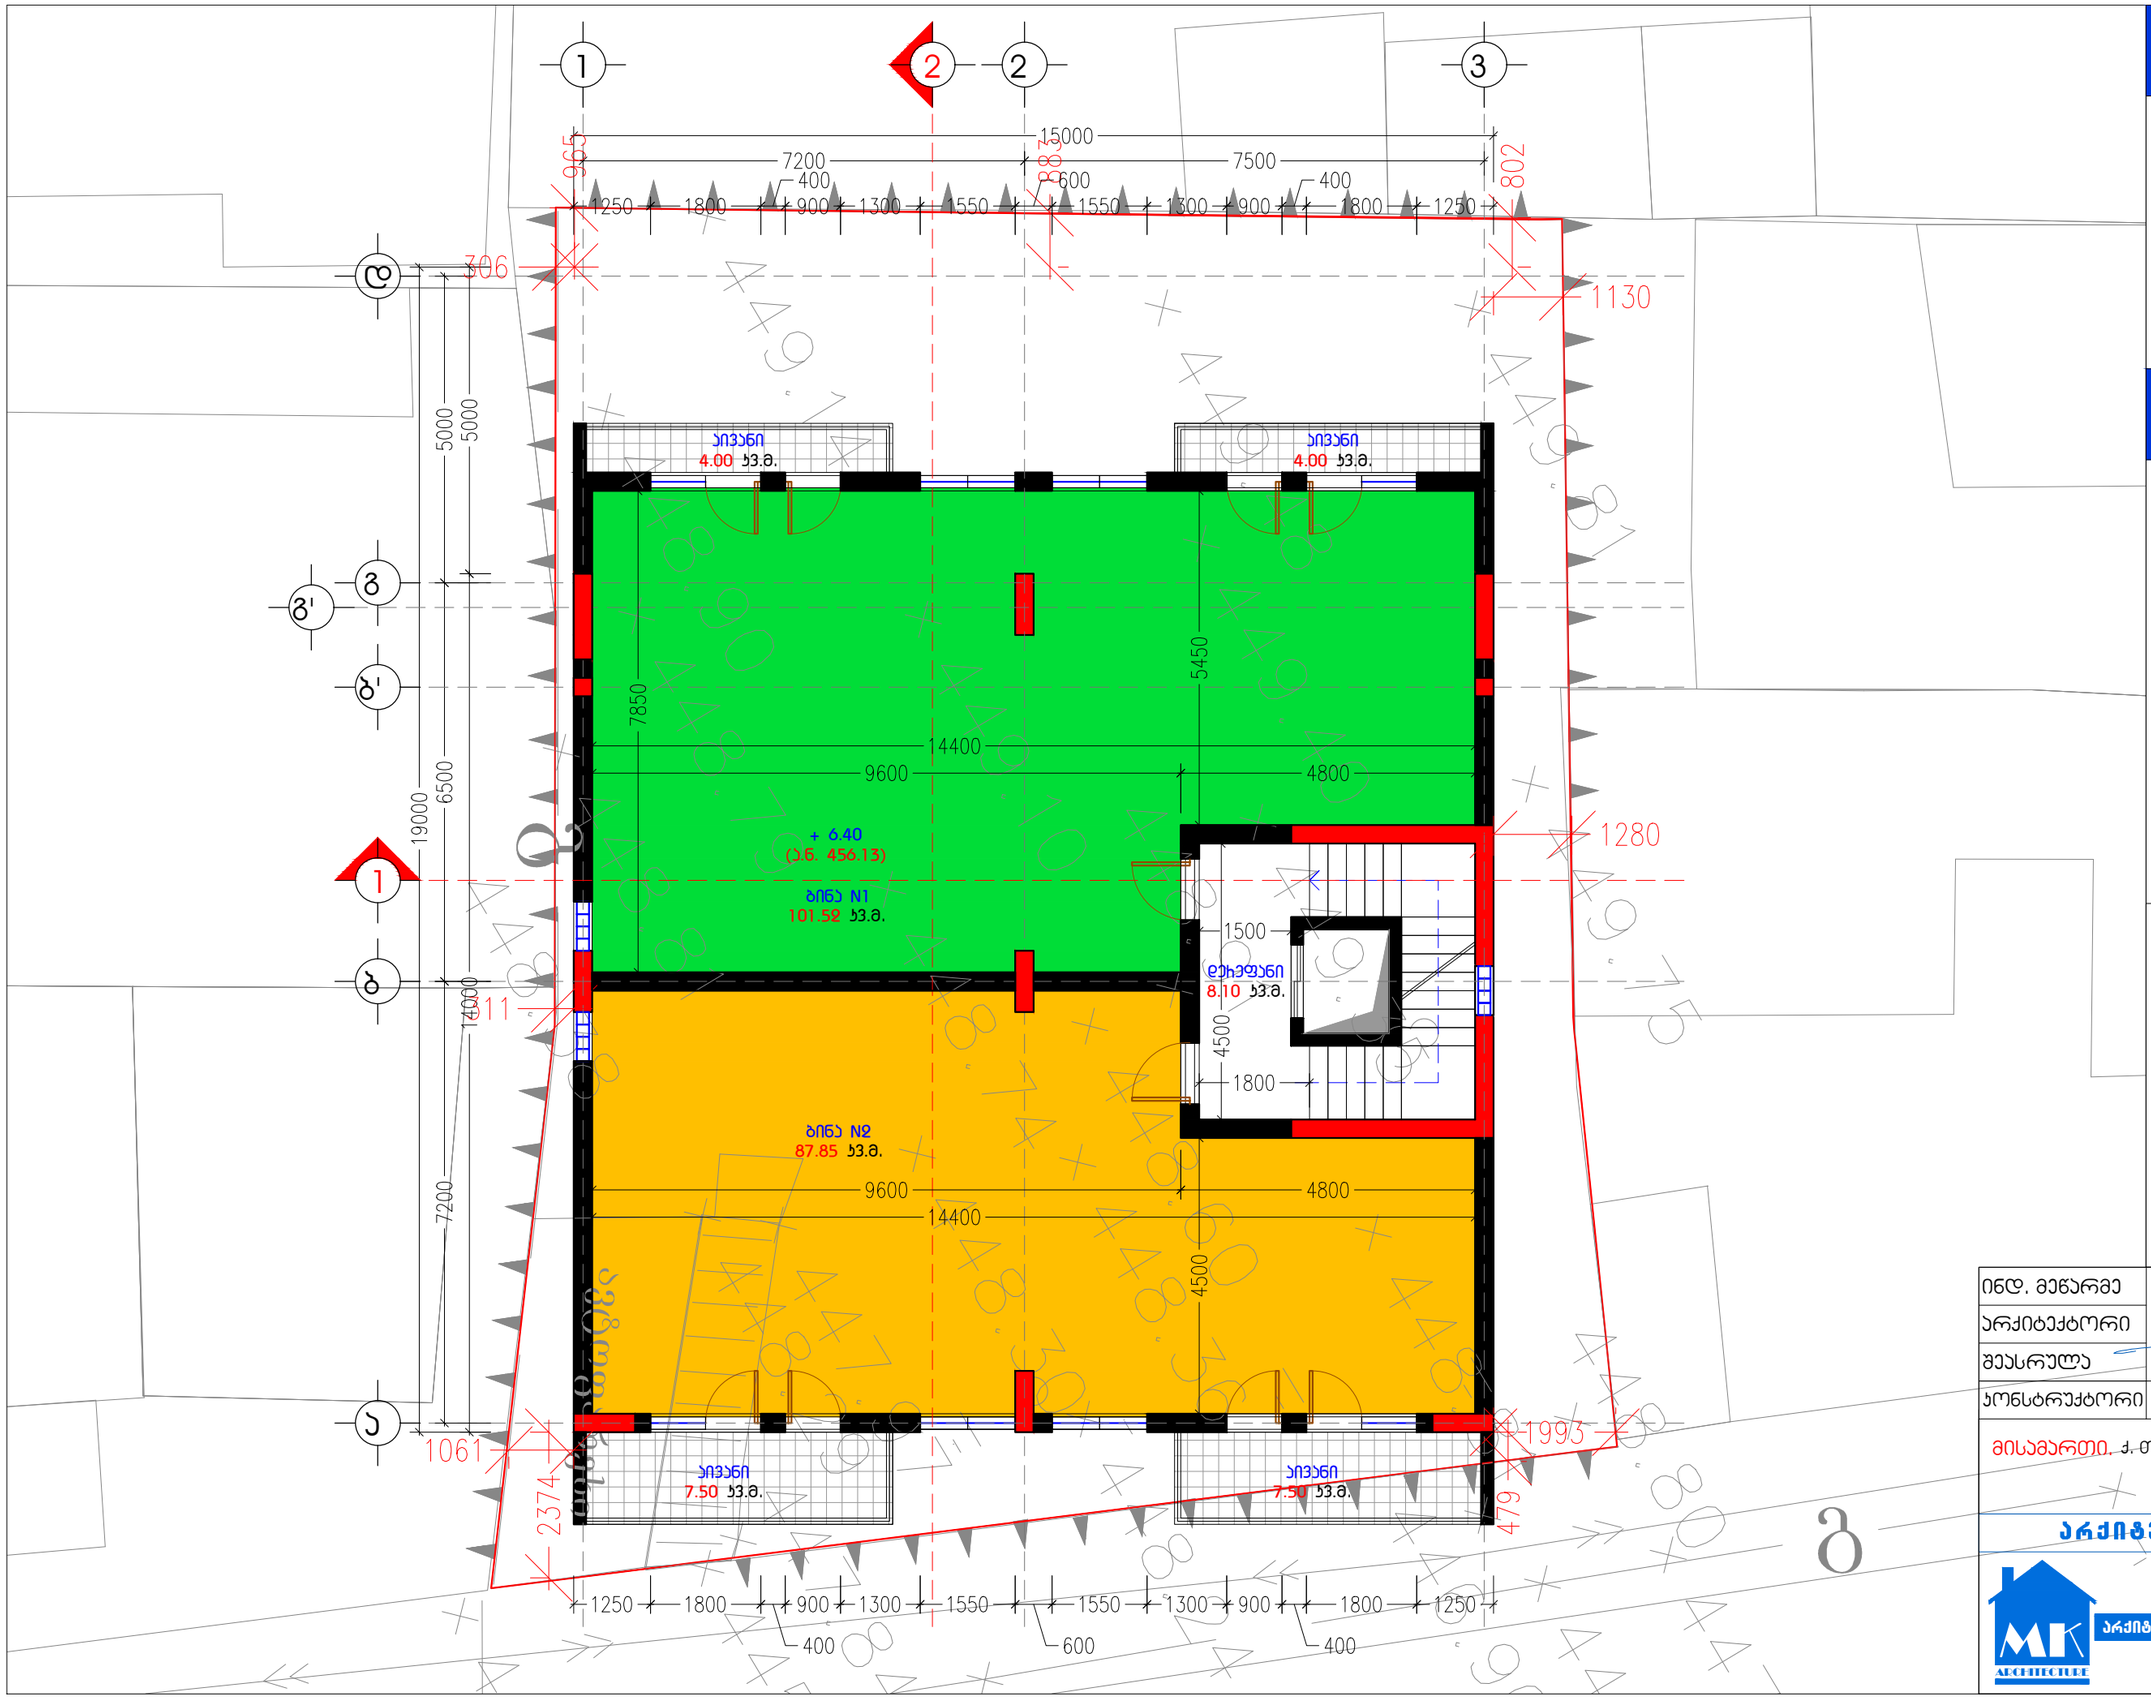

A3 M 1:100

3 სართულის გეგმა + 6.40 ნიშნულზე

ტექ-ეკონომიკური მახასიათებლები

სართულის საერთო ფართობი:
220.47 მ.მ.

საცხოვრებელი ფართობი:
189.37 მ.მ.

ბიბის უჯრედის ფართობი:
8.10 მ.მ.

საზაფხულო ფართობი:
23.00 მ.მ.

ბინა N1: 109.52 მ.მ.
ბინა N2: 102.85 მ.მ.

ბინის ფართობი მითითებულია საზაფხულო ფართობთან ერთად

ინდ. მეწარმე		მ. ჯაჯანაძე
არქიტექტორი		მ. ჯაჯანაძე
შემსრულა		მ. ჯაჯანაძე
კონსტრუქტორი		

მისამართი. ქ. თბილისი, მიქელაძის ქუჩა №2

არქიტექტურული ნაწილი

არქიტექტორ-დიზაინერი ი.მ მამუკა ჯაჯანაძე

A3 M 1:100

4 სართულის გეგმა + 9.60 ნიშნულზე

ტექ-ეკონომიკური მახასიათებლები

სართულის საერთო ფართობი:
207.33 კვ.მ.

სასხოვრებელი ფართობი:
159.80 კვ.მ.
საზაფხულო ფართობი:
39.43 კვ.მ.
ბინის შესასვლელის და დერეფნის ფართობი: 8.10 კვ.მ.

ბინა N1: 96.38 კვ.მ.
ბინა N2: 102.84 კვ.მ.

ბინის ფართობი მითითებულია საზაფხულო ფართობთან ერთად

ინდ. მეწარმე		მ. ჯაჯანაძე
არქიტექტორი		მ. ჯაჯანაძე
შემსრულა		მ. ჯაჯანაძე
კონსტრუქტორი		

მისამართი, ქ. თბილისი, მიქელაძის ქუჩა №2

არქიტექტურული ნაწილი

არქიტექტორ-დიზაინერი ი.მ მამუკა ჯაჯანაძე

A3 M 1:100

5 სართულის ბებმა + 12.80 ნიშნულზე

ტექ-ეკონომიკური მახასიათებლები

სართულის საერთო ფართობი:
197.90 კვ.მ.

სასხოვრებელი ფართობი:
159.80 კვ.მ.
საზაფხულო ფართობი:
30.00 კვ.მ.
კიბის უჯრედის და დერეფნის ფართობი: 8.10 კვ.მ.

ბინა N1: 86.95 კვ.მ.
ბინა N2: 102.85 კვ.მ.

ბინის ფართობი მითითებულია საზაფხულო ფართობთან ერთად

ინდ. მეწარმე		მ. ჯაჯანაძე
არქიტექტორი		მ. ჯაჯანაძე
შემსრულა		მ. ჯაჯანაძე
კონსტრუქტორი		

მისამართი. ქ. თბილისი, მიქელაძის ქუჩა №2

არქიტექტურული ნაწილი

არქიტექტორ-დიზაინერი ი.მ მამუკა ჯაჯანაძე

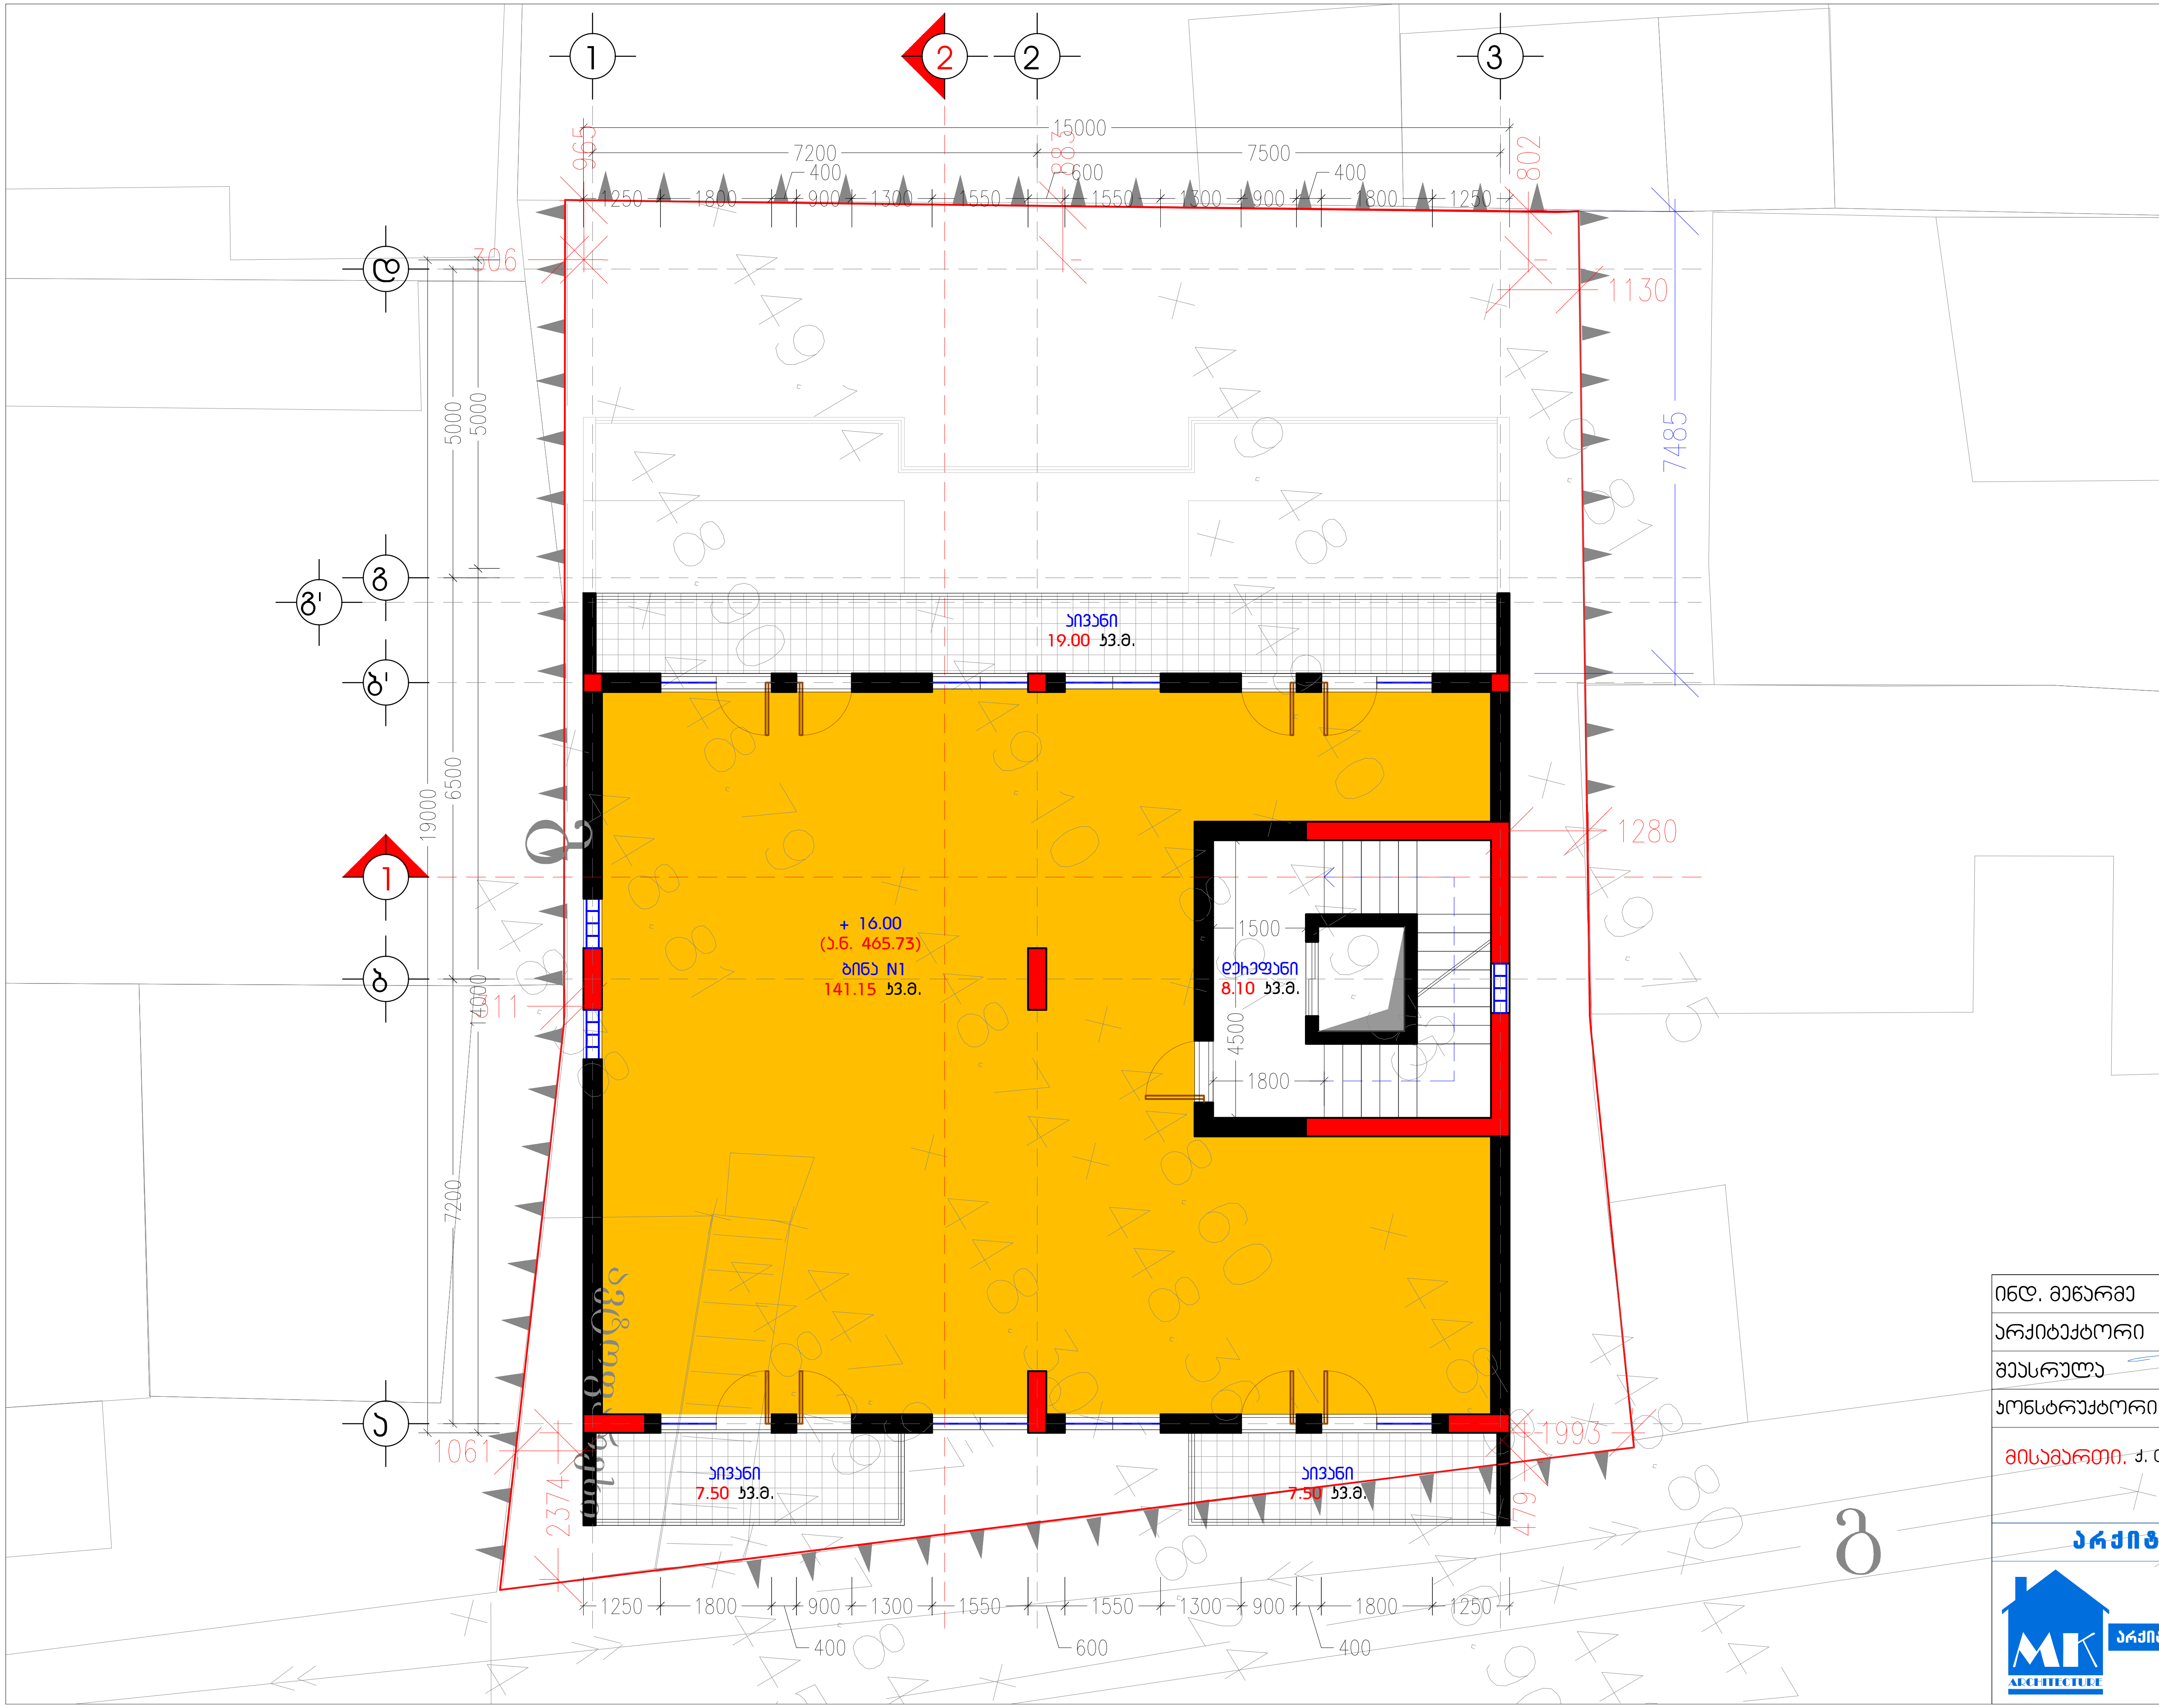

A3 M 1:100

6 სართულის გეგმა + 16.00 ნიშნულზე

ტექ-ეკონომიკური მახასიათებლები

სართულის საერთო ფართობი: 183.25 კვ.მ.

საცხოვრებელი ფართობი: 141.15 კვ.მ.

საზაფხულო ფართობი: 34.00 კვ.მ.

კიბის უჯრედის და ლიფტის ფართობი: 8.10 კვ.მ.

ბინა N1: 175.15 კვ.მ.

ბინის ფართობი მითითებულია საზაფხულო ფართობთან ერთად

ინდ. მეწარმე	მ. კაკანაძე
არქიტექტორი	მ. კაკანაძე
შეასრულა	მ. კაკანაძე
კონსტრუქტორი	

მისამართი: ქ. თბილისი, მიქელაძის ქუჩა №2

არქიტექტურული ნაწილი

არქიტექტორ-დიზაინერი ი.მ მამუკა კაკანაძე

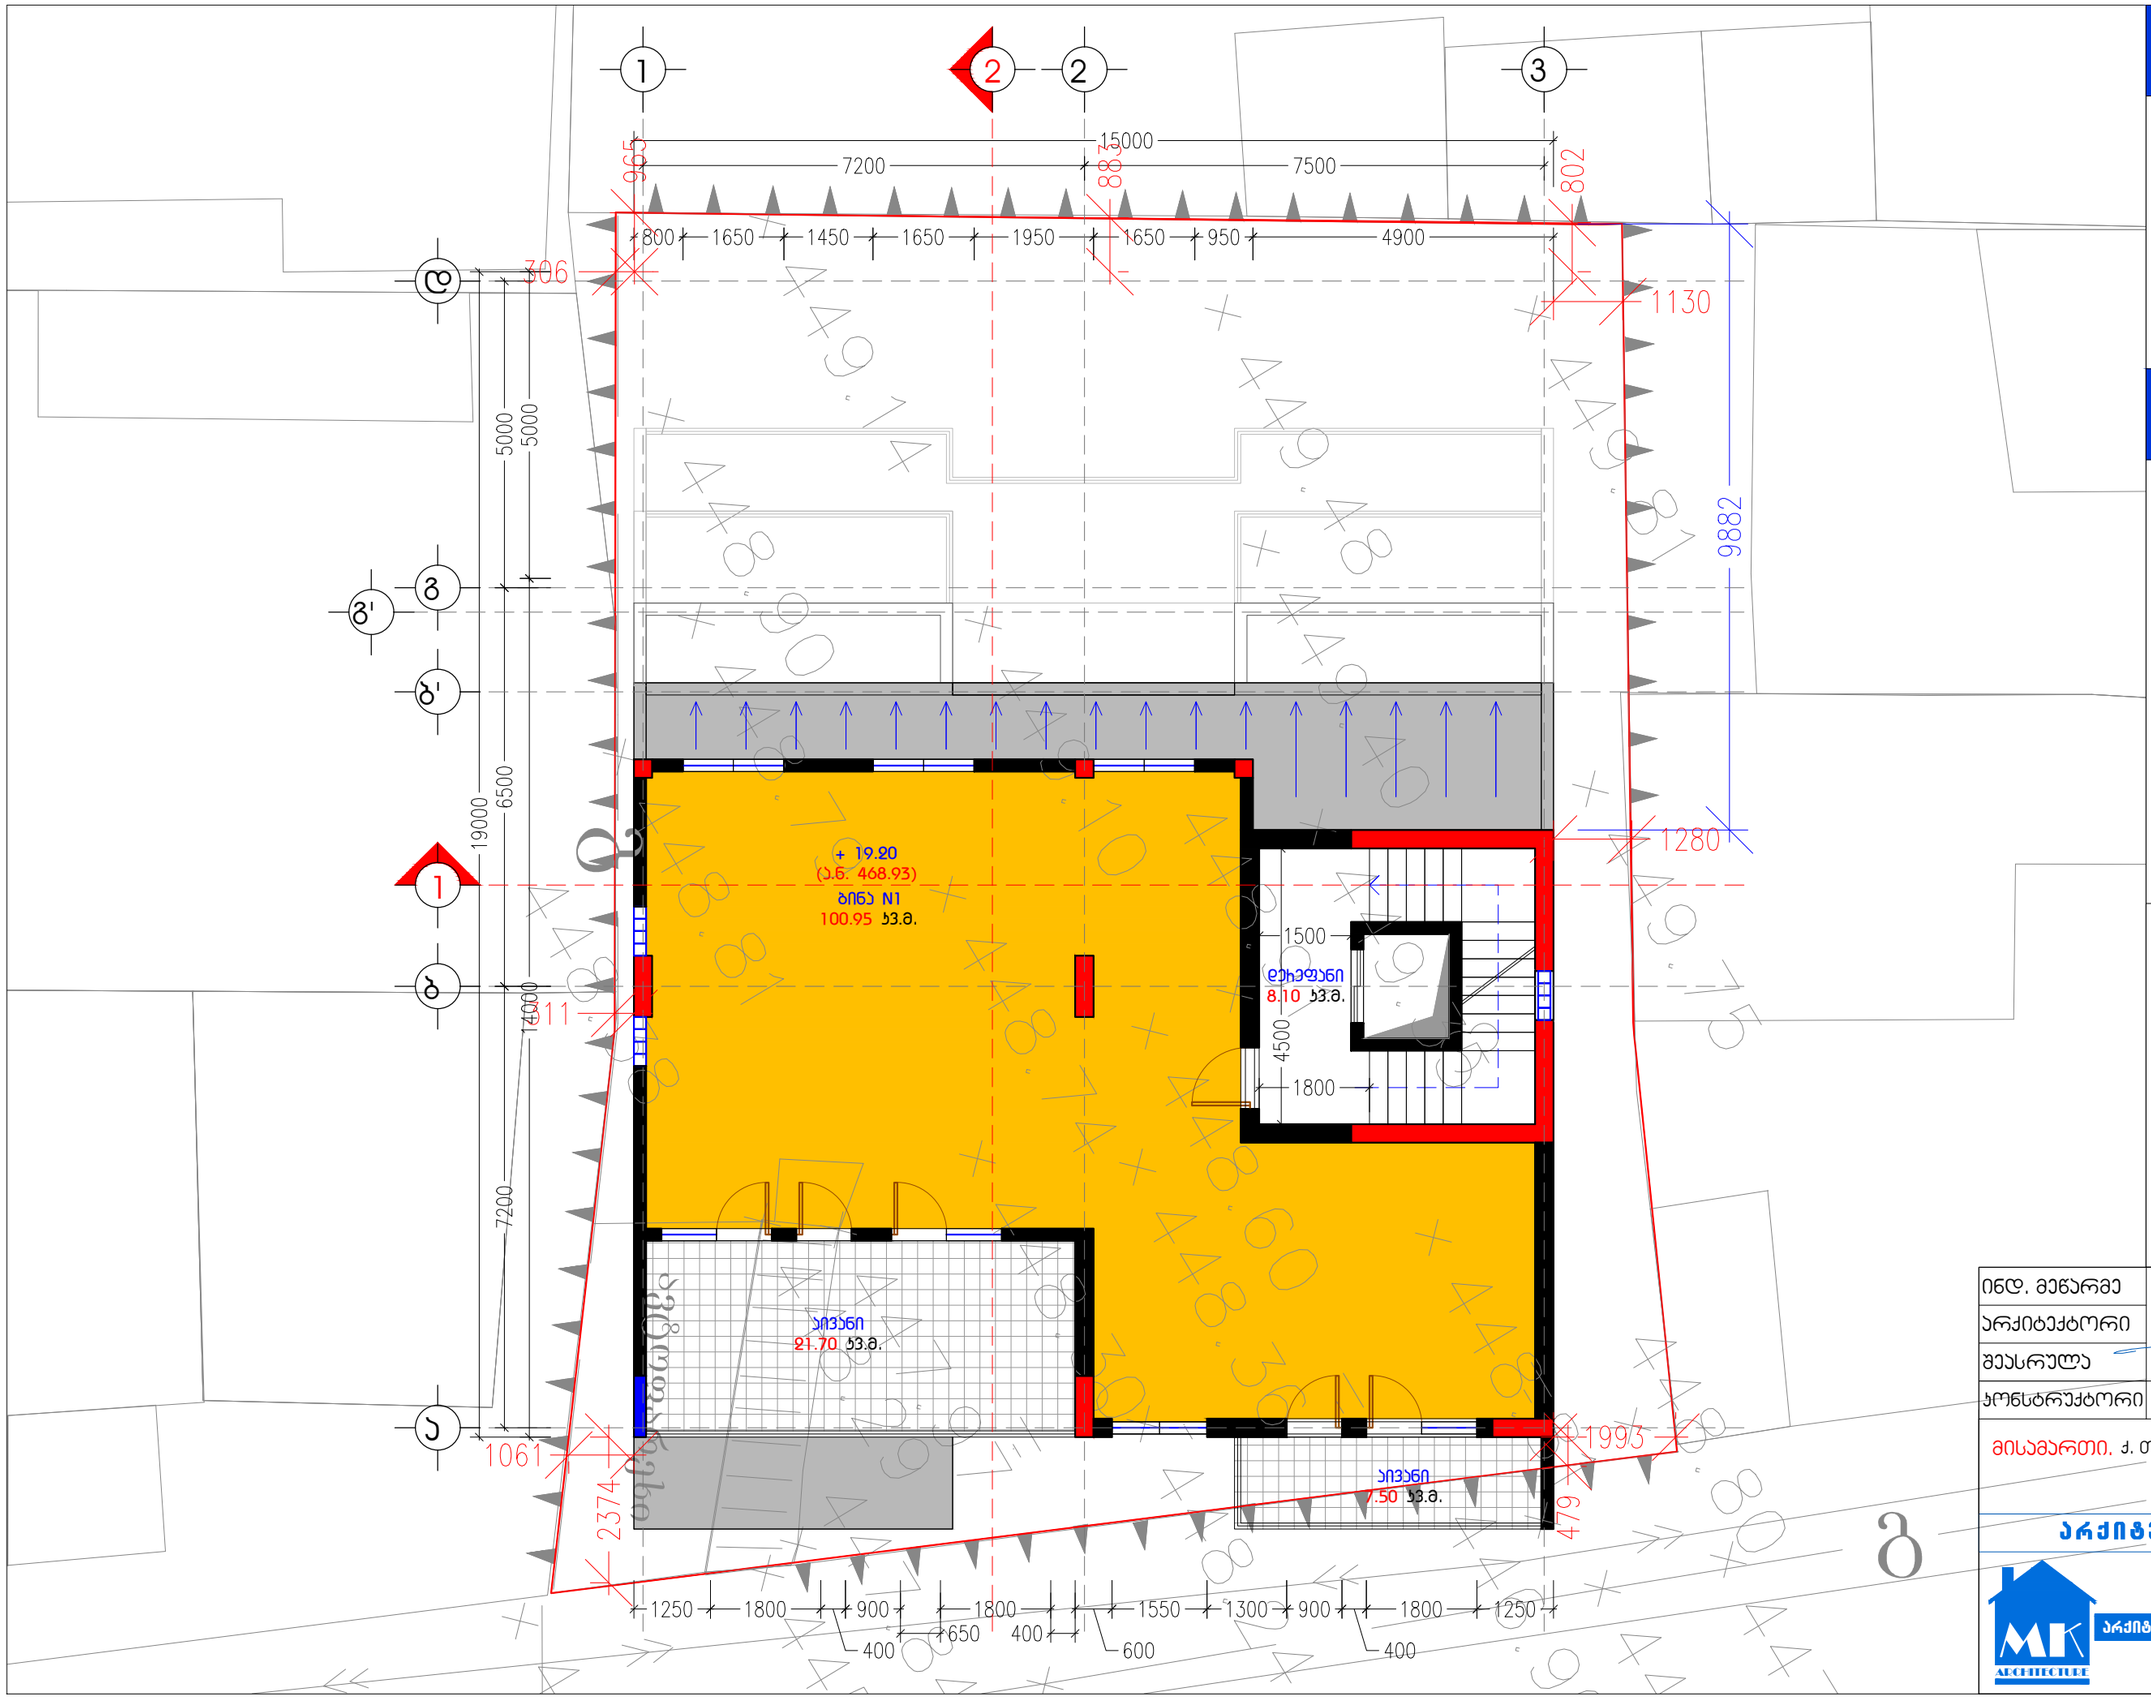

A3 M 1:100

7 სართულის ბებმა
+ 19.20 ნიშნულზე

ტექ-ეკონომიკური მახასიათებლები

სართულის საერთო ფართობი:
138.25 კვ.მ.

სასტუმროებელი ფართობი:
100.95 კვ.მ.

საზაფხულო ფართობი:
29.20 კვ.მ.

ბიბის უჯრედის და დერეფნის ფართობი: 8.10 კვ.მ.

ბინა N1: 130.15 კვ.მ.

ბინის ფართობი მითითებულია საზაფხულო ფართობთან ერთად

ინდ. მეწარმე		მ. ჯაჯანაძე
არქიტექტორი		მ. ჯაჯანაძე
შესრულა		მ. ჯაჯანაძე
კონსტრუქტორი		

მისამართი. ქ. თბილისი, მიქელაძის ქუჩა №2

არქიტექტურული ნაწილი

არქიტექტორ-დიზაინერი ი.მ მამუკა ჯაჯანაძე

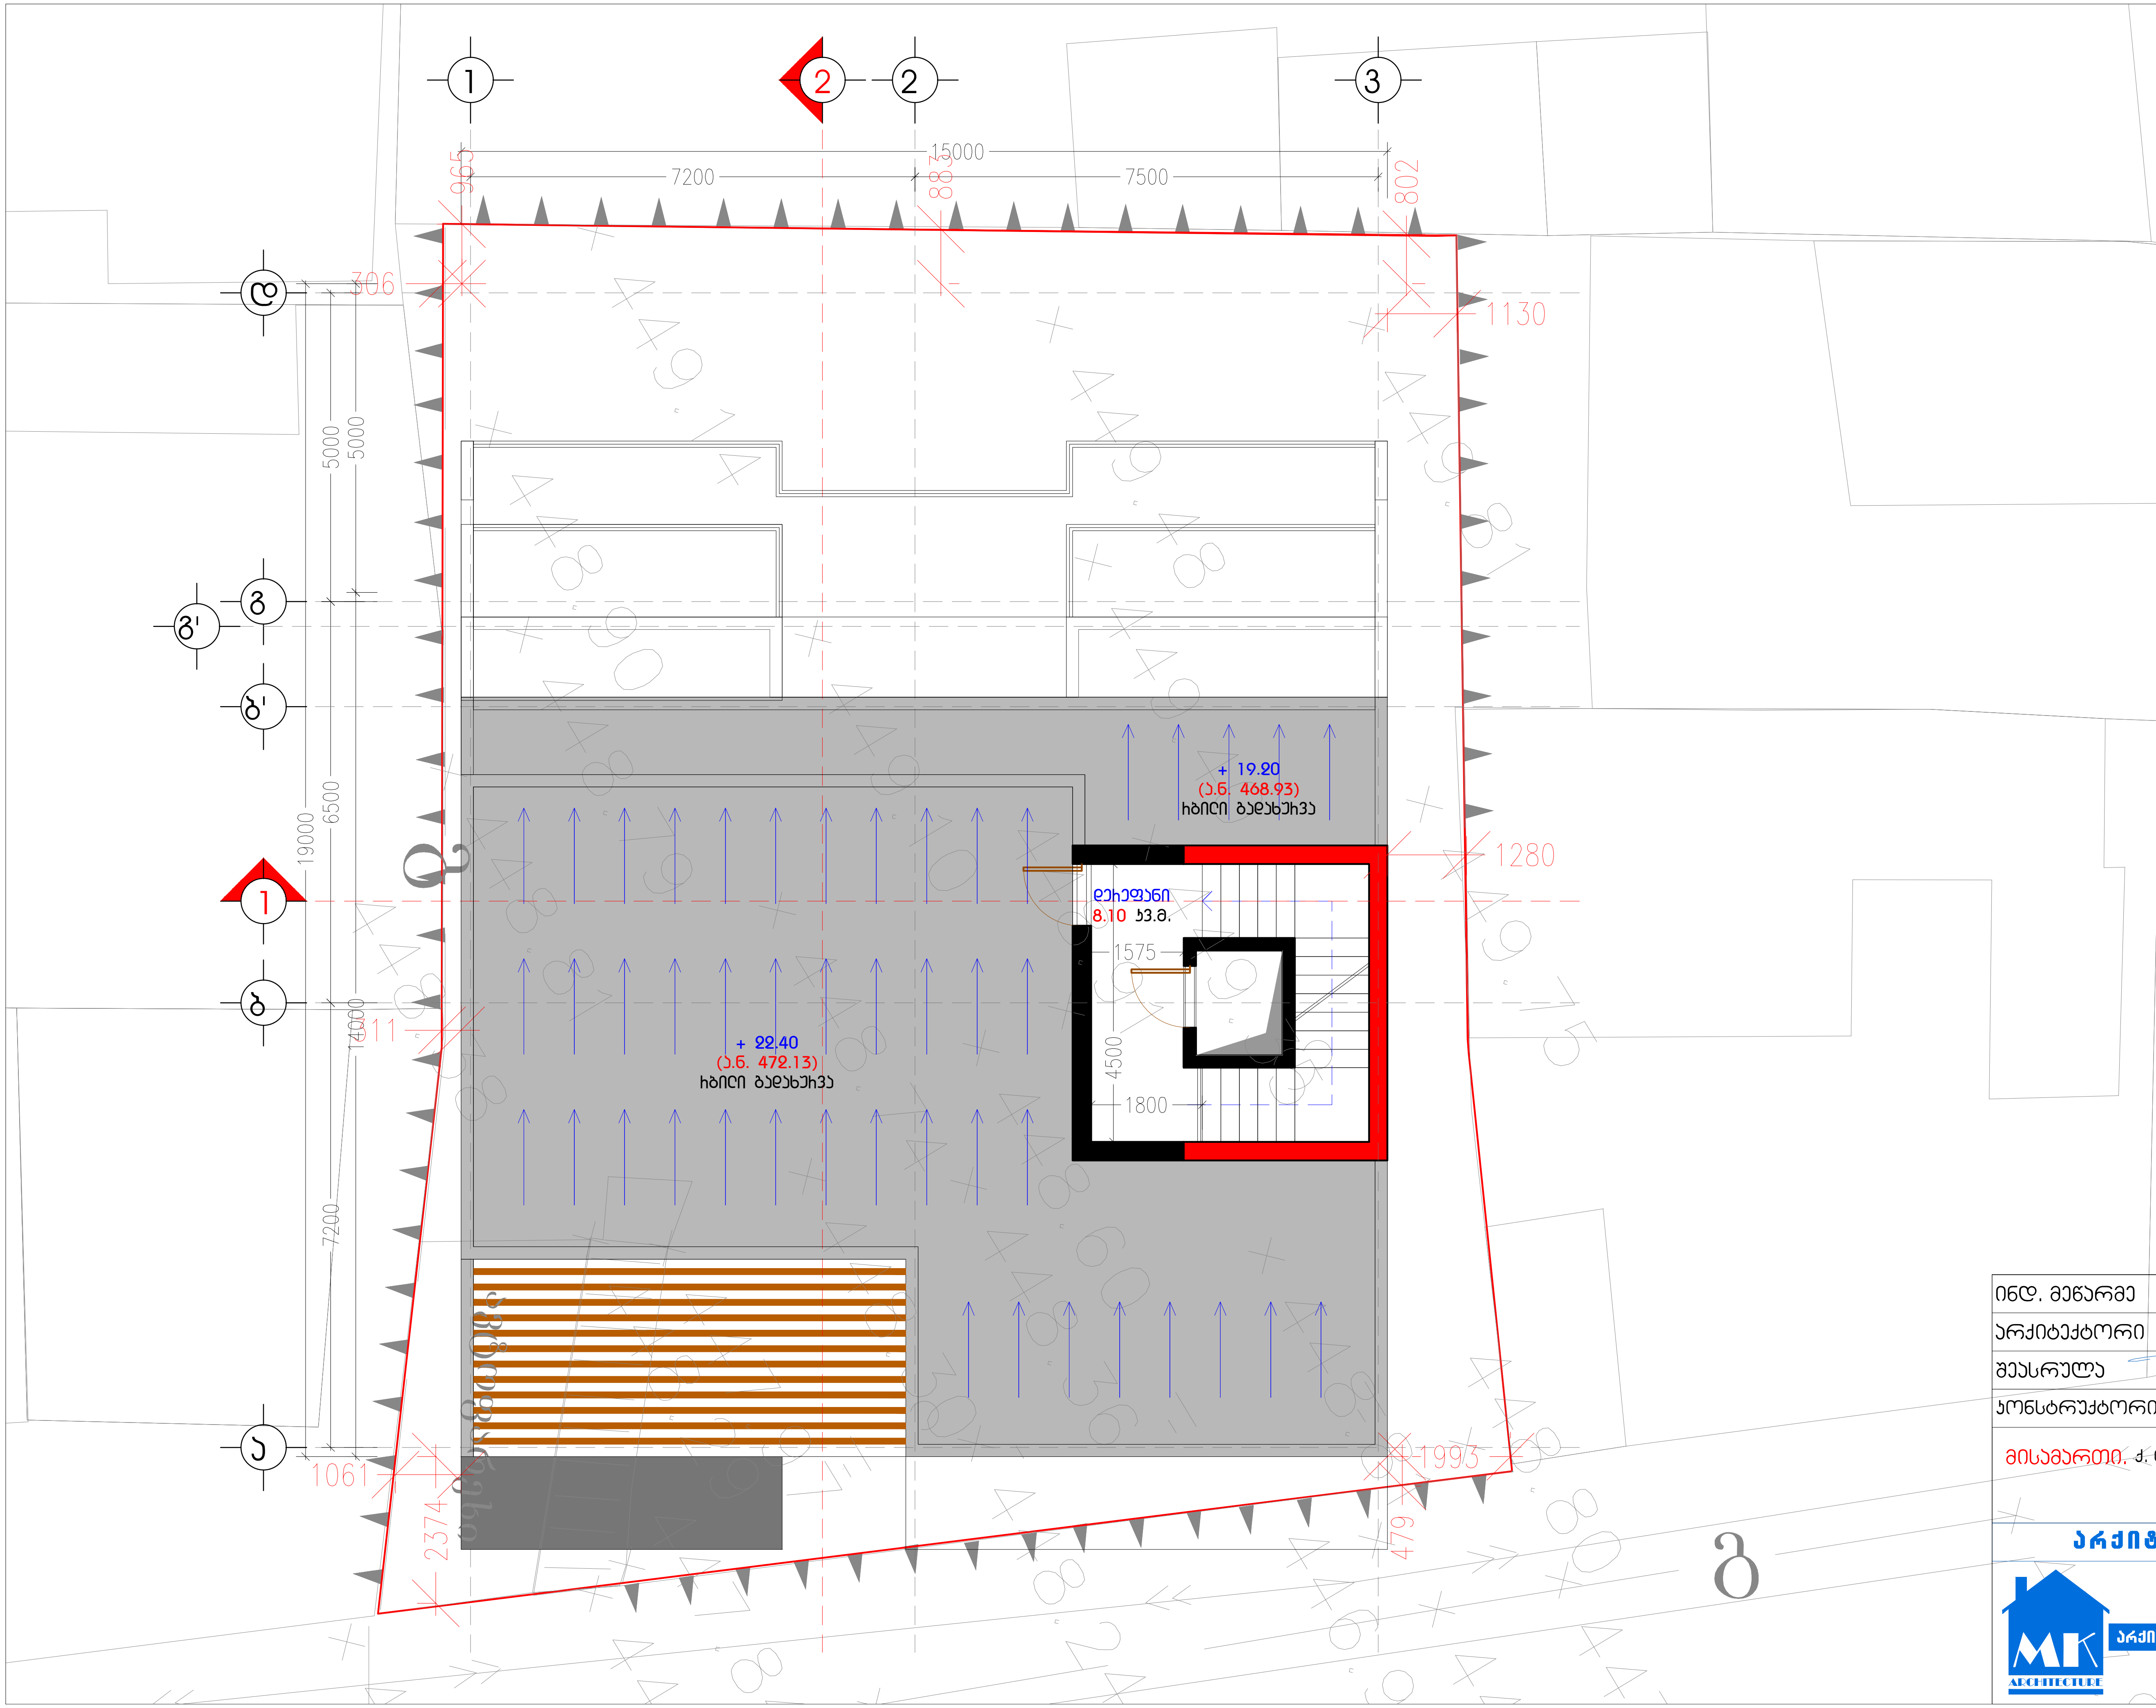

A 3 M 1:100

ტექნიკური
სართულის გეგმა
+ 22.40 ნიშნულზე

ტექ-ეკონომიკური მახასიათებლები

კიბის უჯრედის და ლიფტის ფართობი: 8.10 კვ.მ.

ინდ. მეწარმე	მ. კაკანაძე
არქიტექტორი	მ. კაკანაძე
შეასრულა	მ. კაკანაძე
კონსტრუქტორი	

მისამართი. ქ. თბილისი, მიქელაძის ქუჩა №2

არქიტექტურული ნაწილი

არქიტექტორ-დიზაინერი ი.მ მამუკა კაკანაძე

A3 M 1:100

გაღახუსვის გეგმა

ტექ-ეკონომიკური მახასიათებლები

გაღაისხოს ხბილი გაღახვით მუქი ნასხისფერი ტონალობის

ინდ. მეწარმე		მ. ჯაჯანაძე
არქიტექტორი		მ. ჯაჯანაძე
შეასრულა		მ. ჯაჯანაძე
პროექტირებული		

მისამართი. ქ. თბილისი, მიქელაძის ქუჩა №2

არქიტექტურული ნაწილი

არქიტექტორ-დიზაინერი ი.მ მამუკა ჯაჯანაძე

