


გეგმა არსებული
მ 1:100

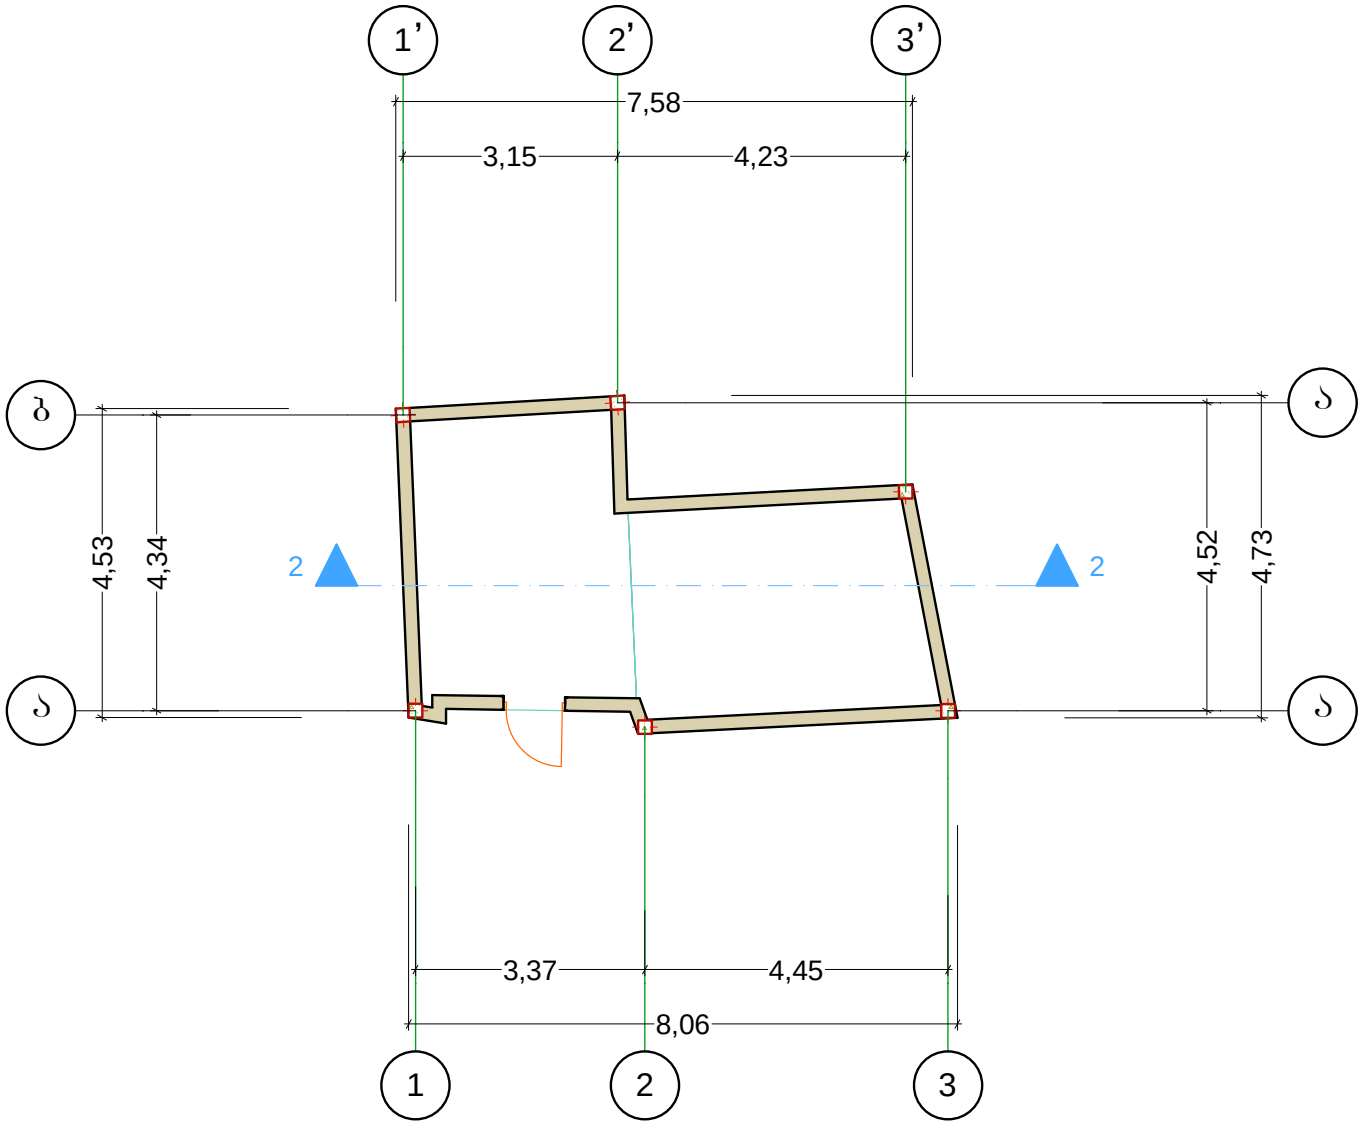


გეგმა საპროექტო
მ 1:100

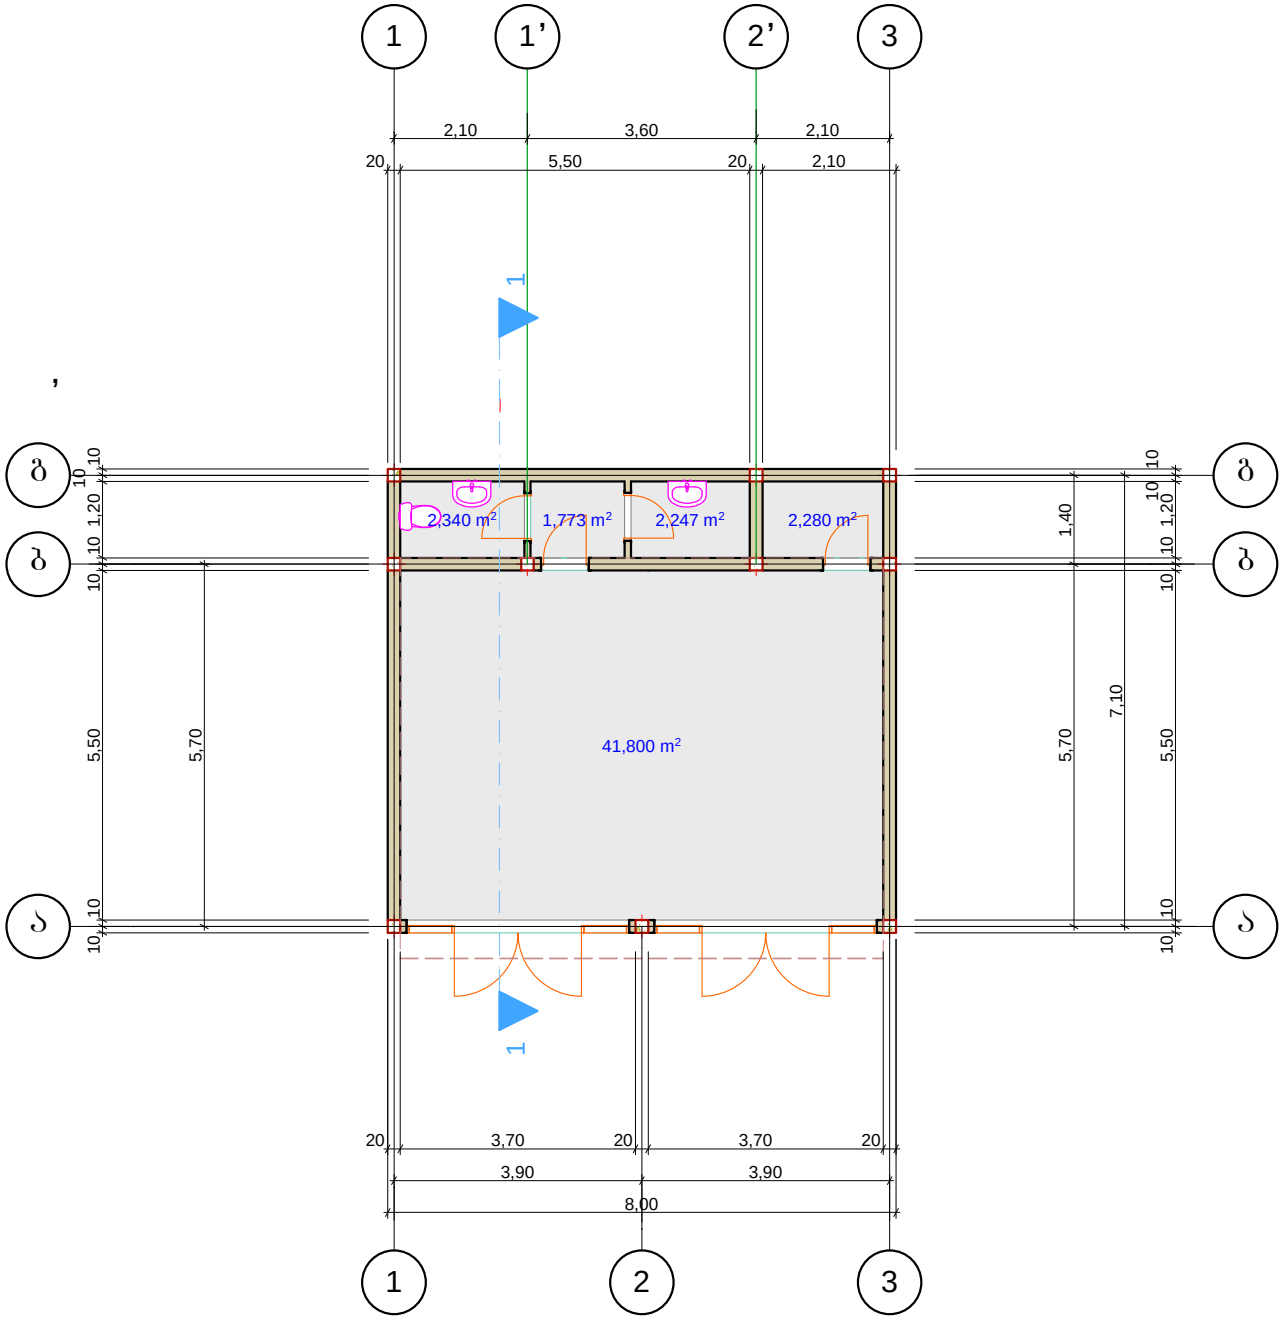

ჭრილი 2:2 არსებული
მ 1:100

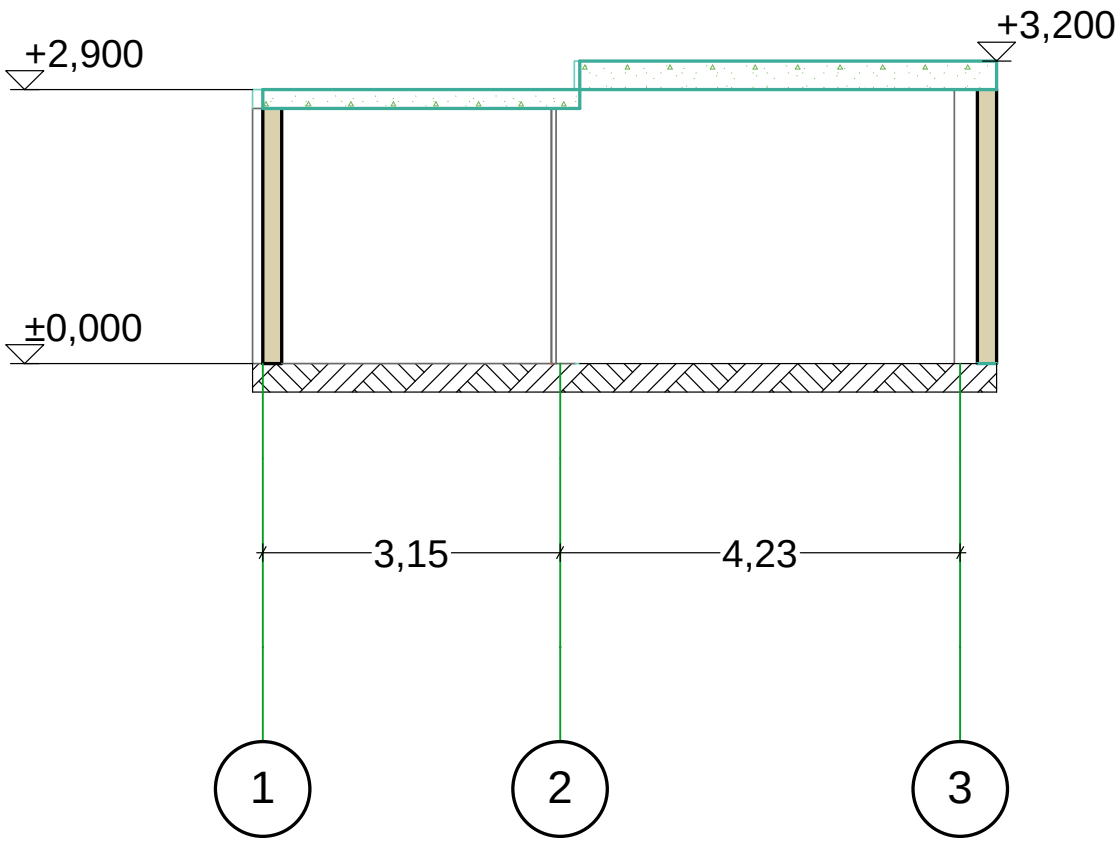

ჭრილი 1:1 სპროექტო
მ 1:100

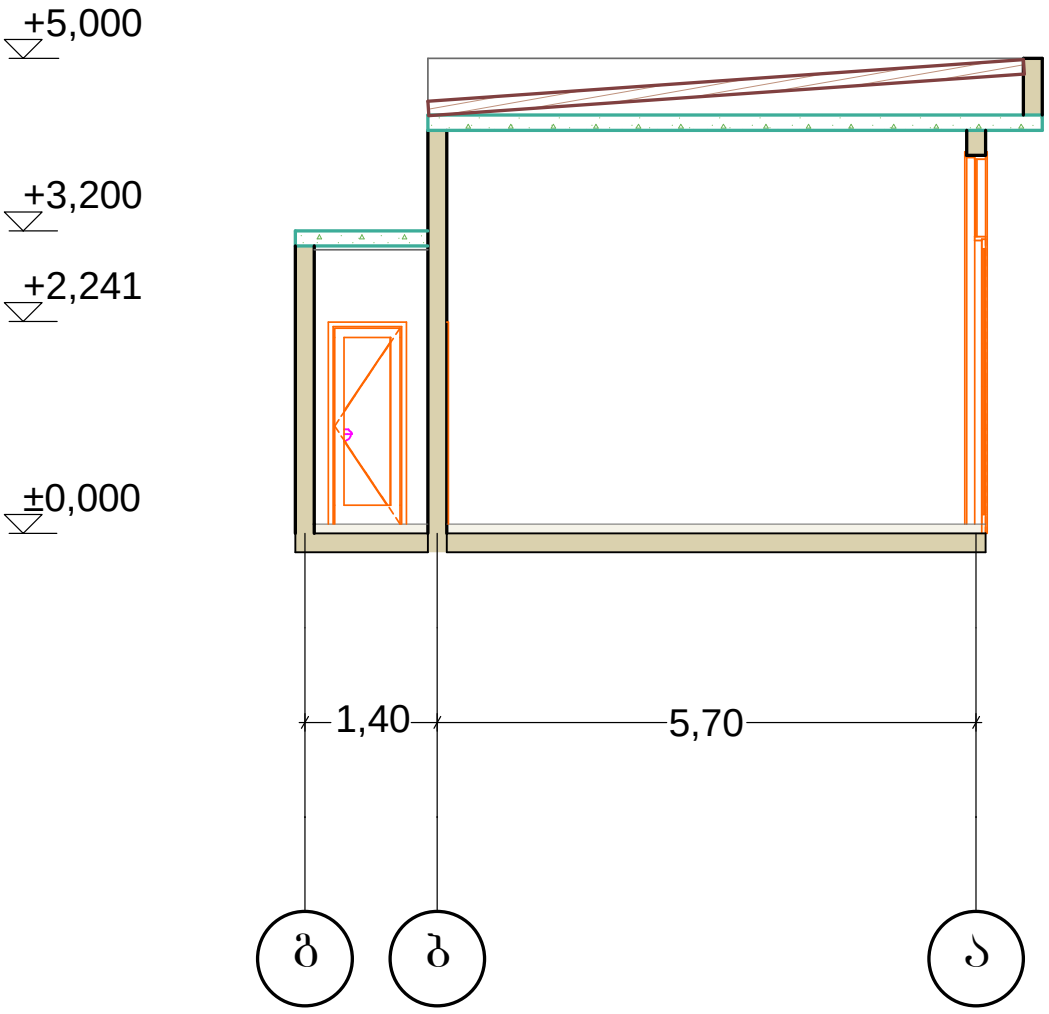


საკადასტრო გეგმა

საჯარო რეესტრის ეროვნული სააგენტო

საკადასტრო კოდი: **01.12.07.007.025**
განცხადების ნომერი: **882016859697**
მომზადების თარიღი: **26/12/2016**

ნაკვეთის დანიშნულება: **არასასოფლო სამეურნეო**
ფართობი: **5462 კვ.მ (WGS 84 / UTM zone 38N)**

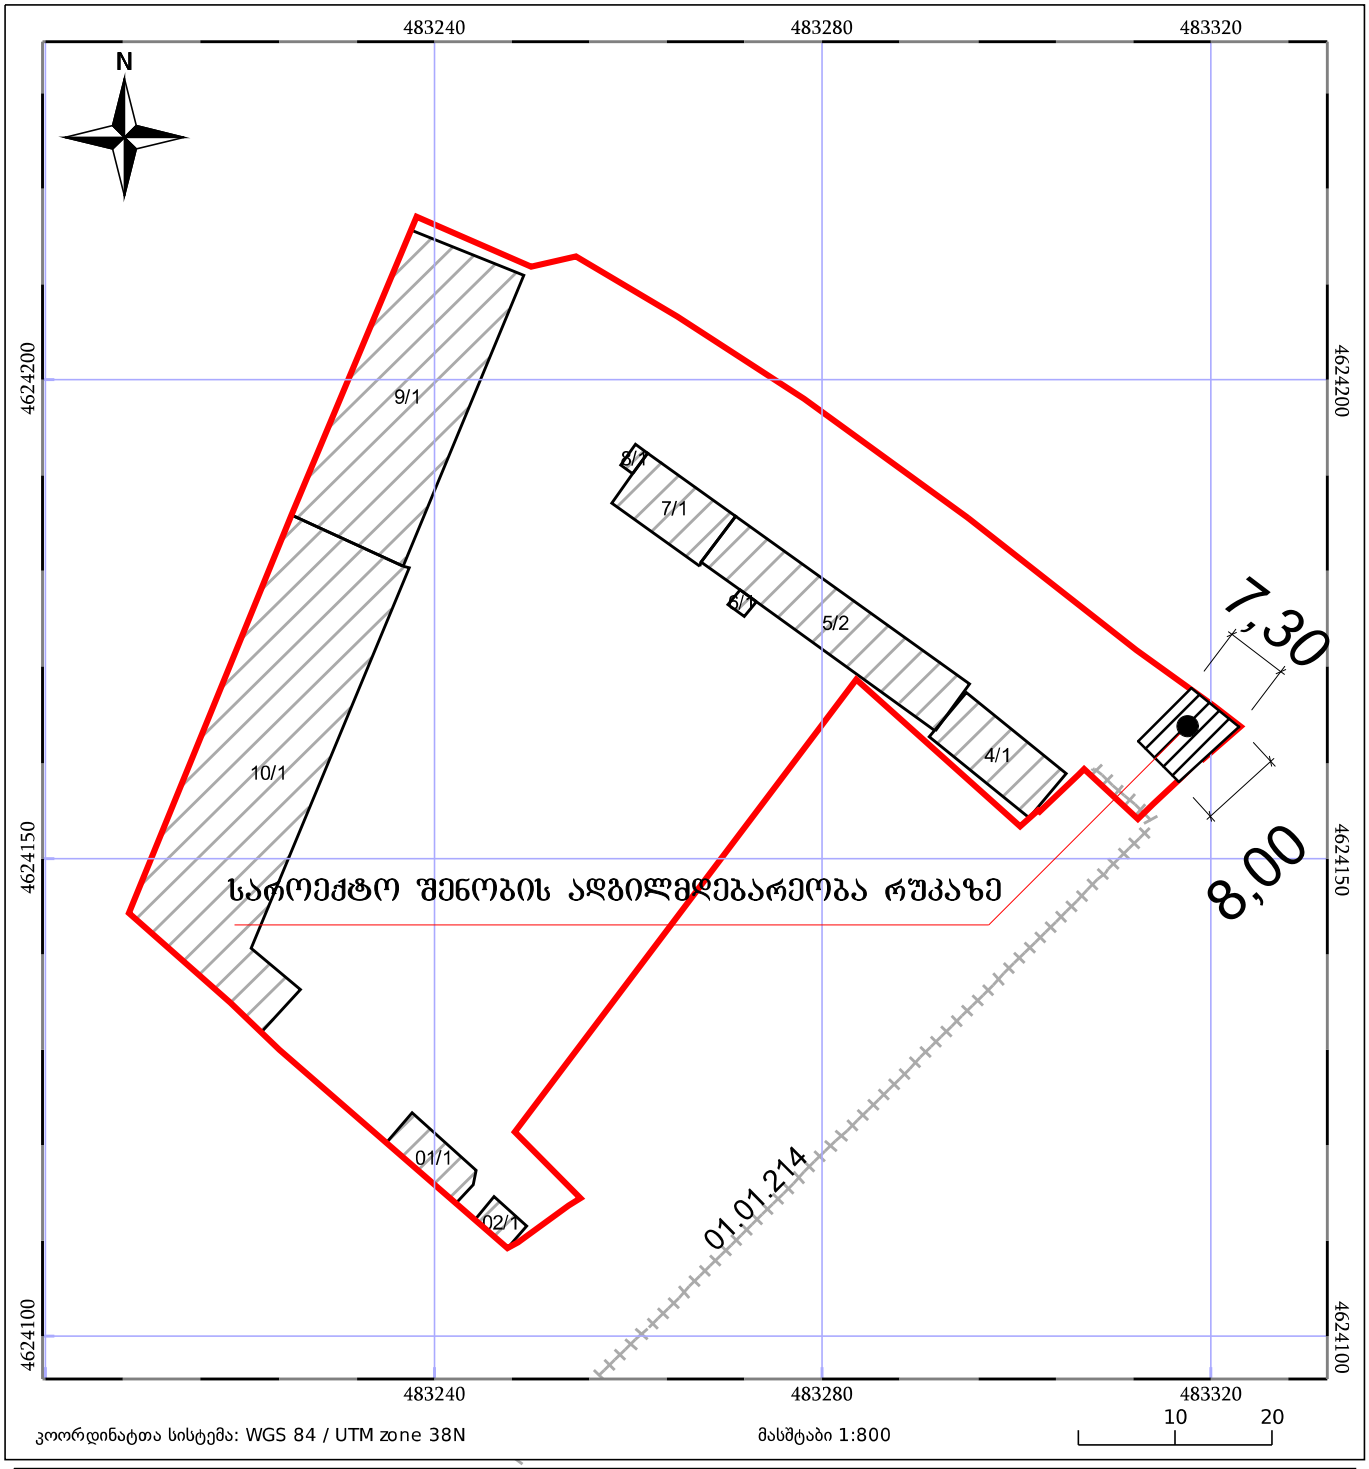

ნაკვეთის საკადასტრო საზღვარი
ხაზობრივი ნაგებობა
ტყის ფონდი
05/25 შენობა/ნაგებობა
05/25 მშენებარე ნაგებობა
ვალდებულება