გეგმა არსებული
მ 1:100

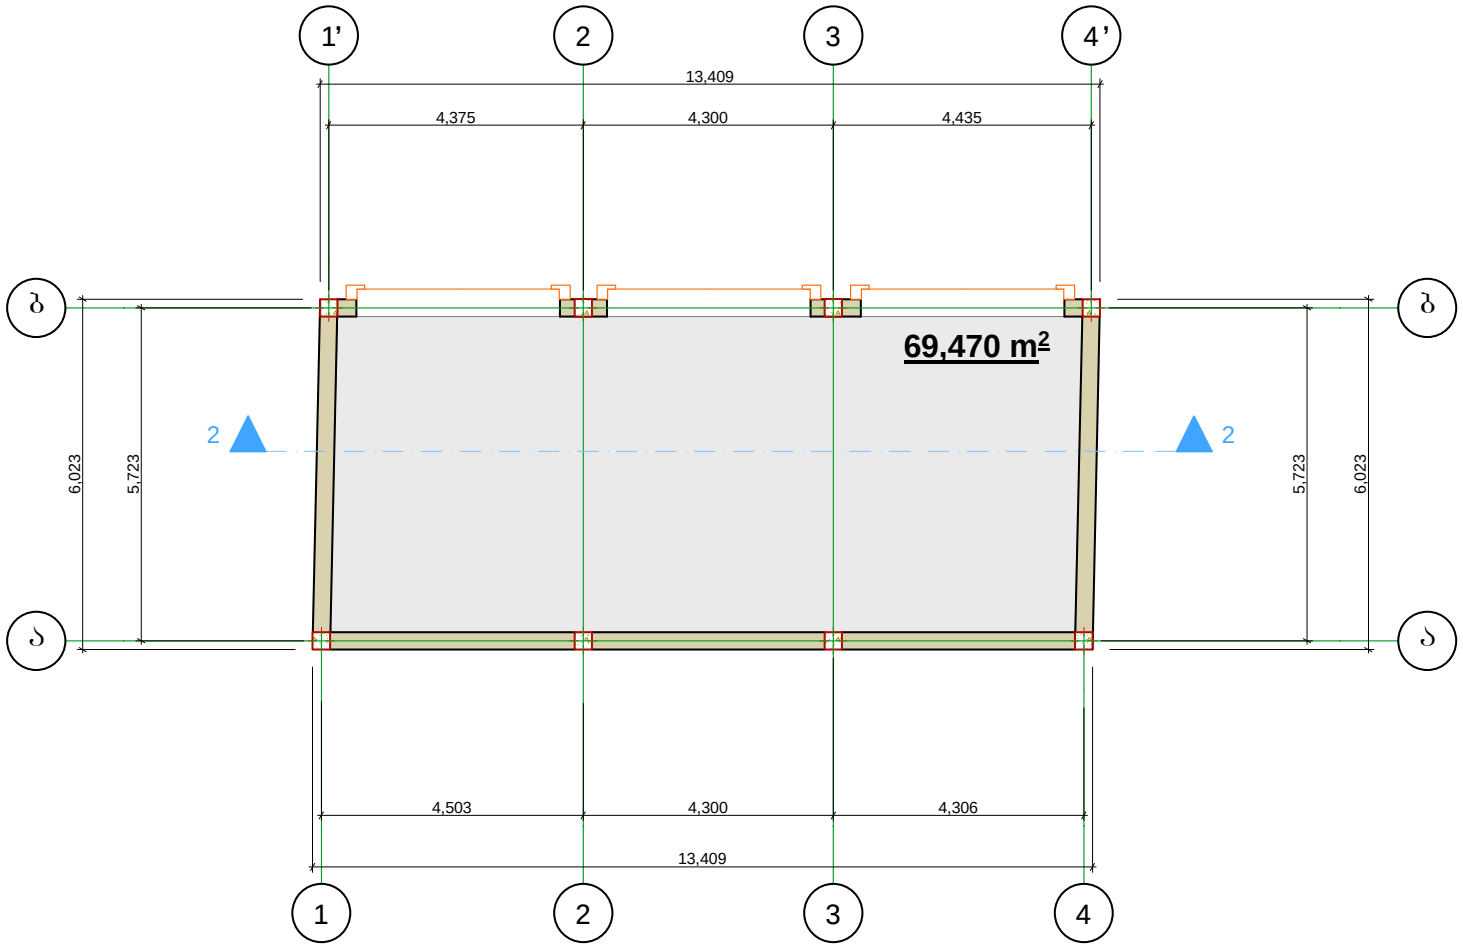

IMEDI - R			მისამართი: ქ. თბილისი, ნარიყალის ქუჩა , № 52 ტერიტორია ს/კ 01.12.07.007.025
დირექტორი		რ. ხვედელიძე	პროექტის სახელწოდება:
მთ. არქიტექტორი		დ. თედორაშვილი	ნახაზის სახელწოდება: გეგმა არსებული
			ფურცელი / რაოდენობა / მასშტაბი 100 / თარიღი 2017 წ.

არსებული

კ1 საანგარიშო კროკი

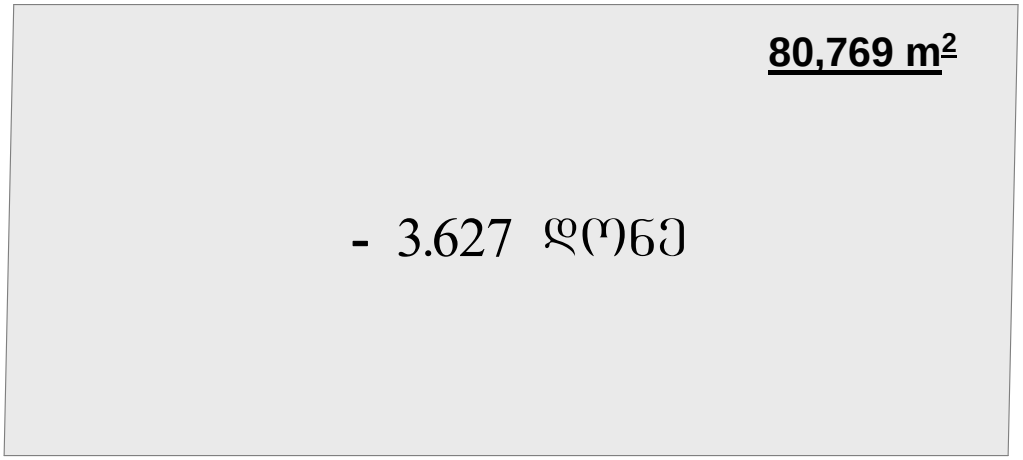

არსებული

კ2 საანგარიშო კროკი

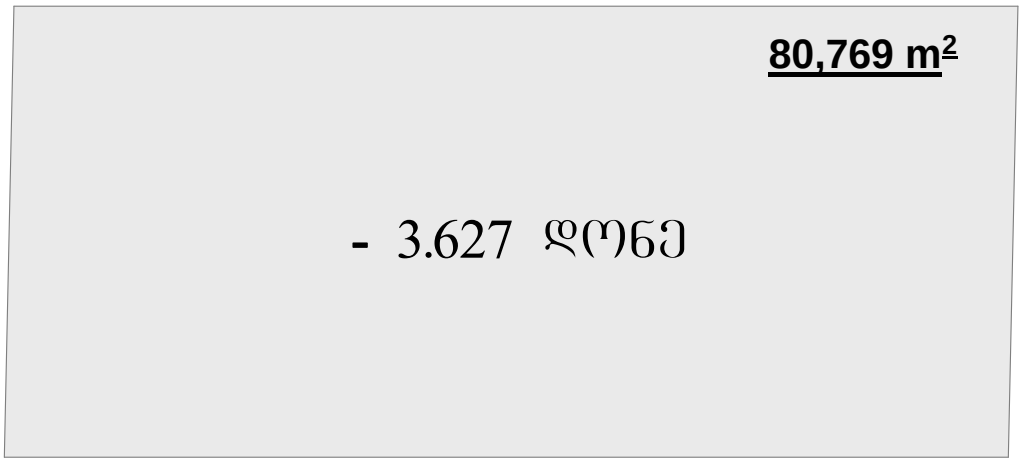

გეგმა საპროექტო
მ 1:100

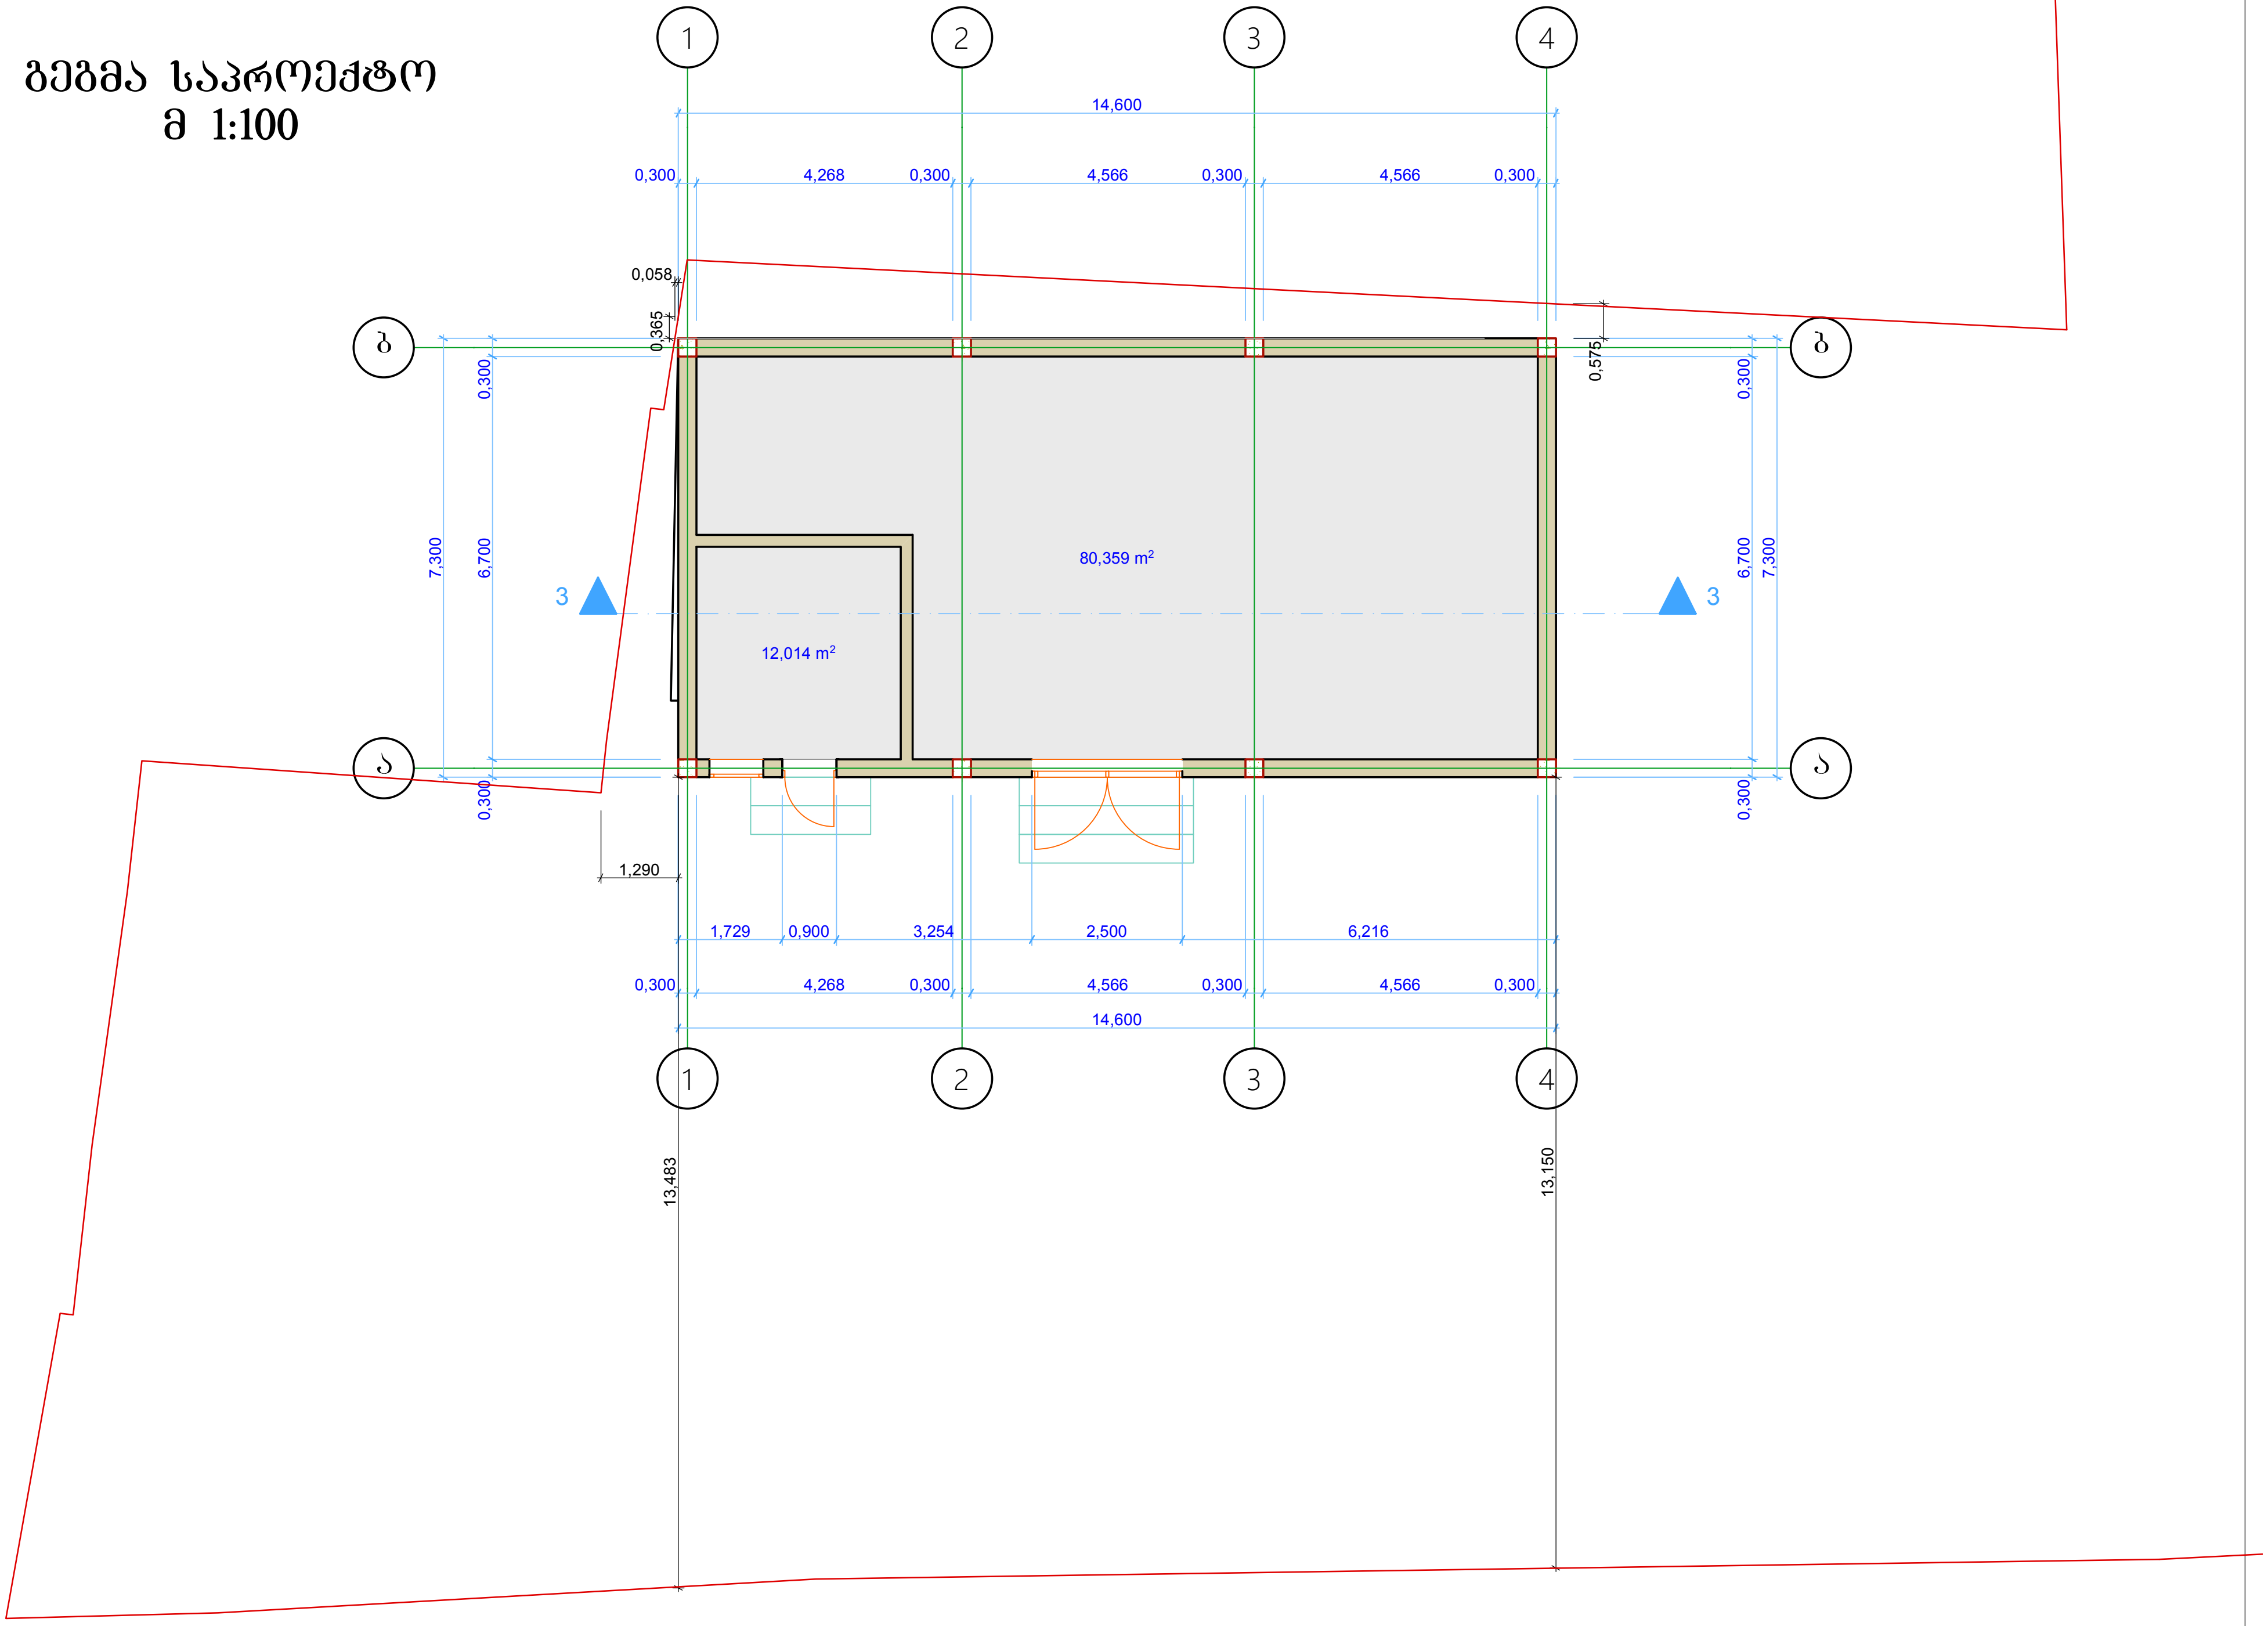

IMEDI - R			მისამართი: ქ. თბილისი, ჩარგლის ქუჩა , № 52 ტერიტორია ს/კ 01.12.07.007.025			
დირექტორი		რ. ხვედელიძე	პროექტის სახელწოდება: სამხატრო-სახელოსნო			
მთ. არქიტექტორი		დ. თედოშვილი	ნახაზის სახელწოდება: გეგმა არსებული			
			ფურცელი	რაოდენობა	მასშტაბი 100	თარიღი 2017 წ.

საპროექტო

კ1 საანგარიშო

კროკი

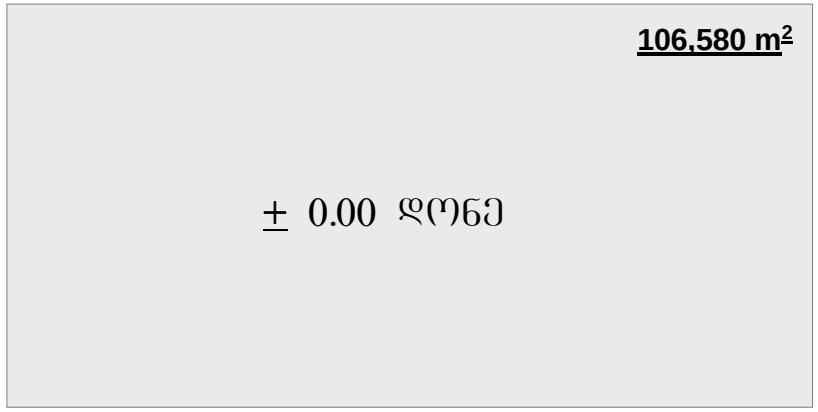

საპროექტო

კ2 საანგარიშო

კროკი

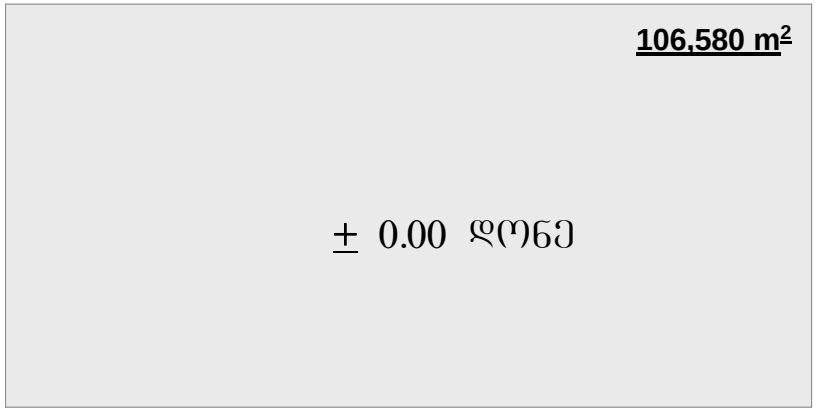

საპროექტო

კ2 საანგარიშო

კროკი

