

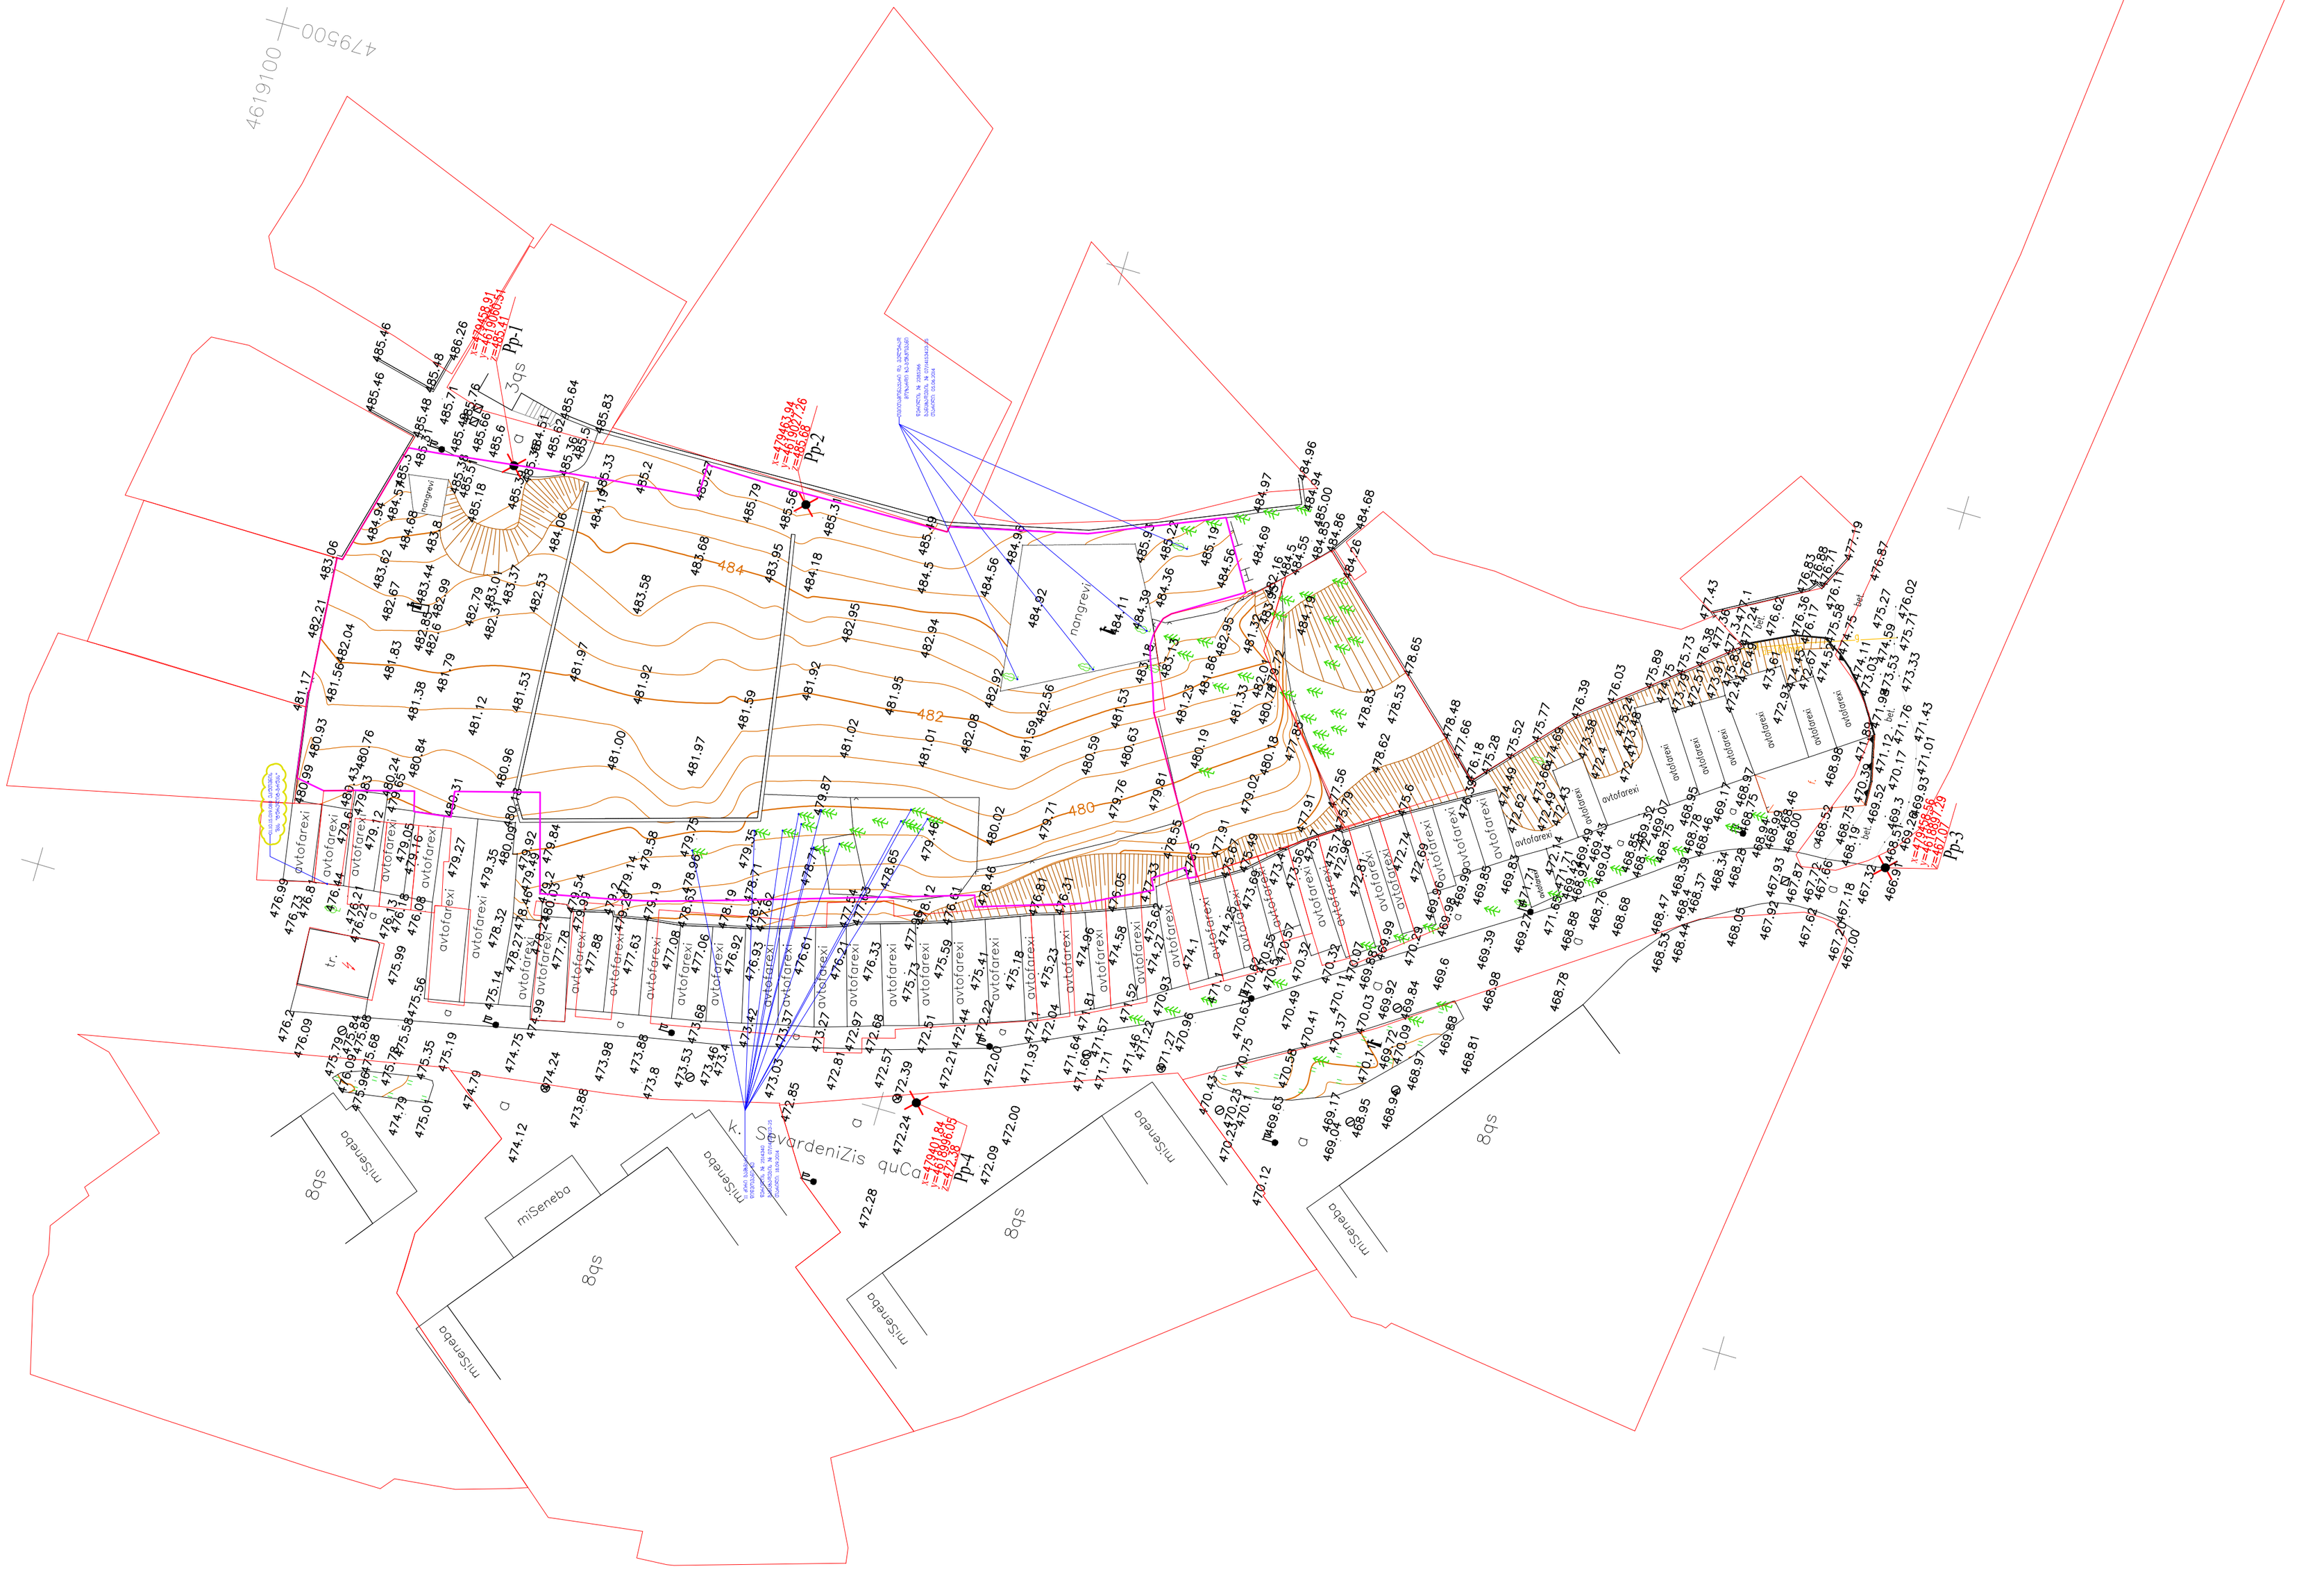


დამკვეთი:	"ტურელიტ-გრუპი"	არქიტექტურული ნაწილი		გ. ა.ბულაძე		თ. გალდავაძე	ტოპოგრაფია
უმმრულებელი:	შპს "სტუდია არკი"	ქ.თბილისი. საირმის გორა მიწის ნაკვეთის საკ. კოდი - 01.10.15.025.093		ი. ბალავაძე		ნ. ა.ბულაძე	ფორმ. A2+ მ. 1:500
მის: თბილისი, თ ა.ბულაძის ქ.№21	T: 2 258102/03 www.studiaarci.ge	საცხოვრებელი კომპლექსი	თარიღი 29.02.2016	შეასრულა		ხ. ხაბულაშვილი	A-00

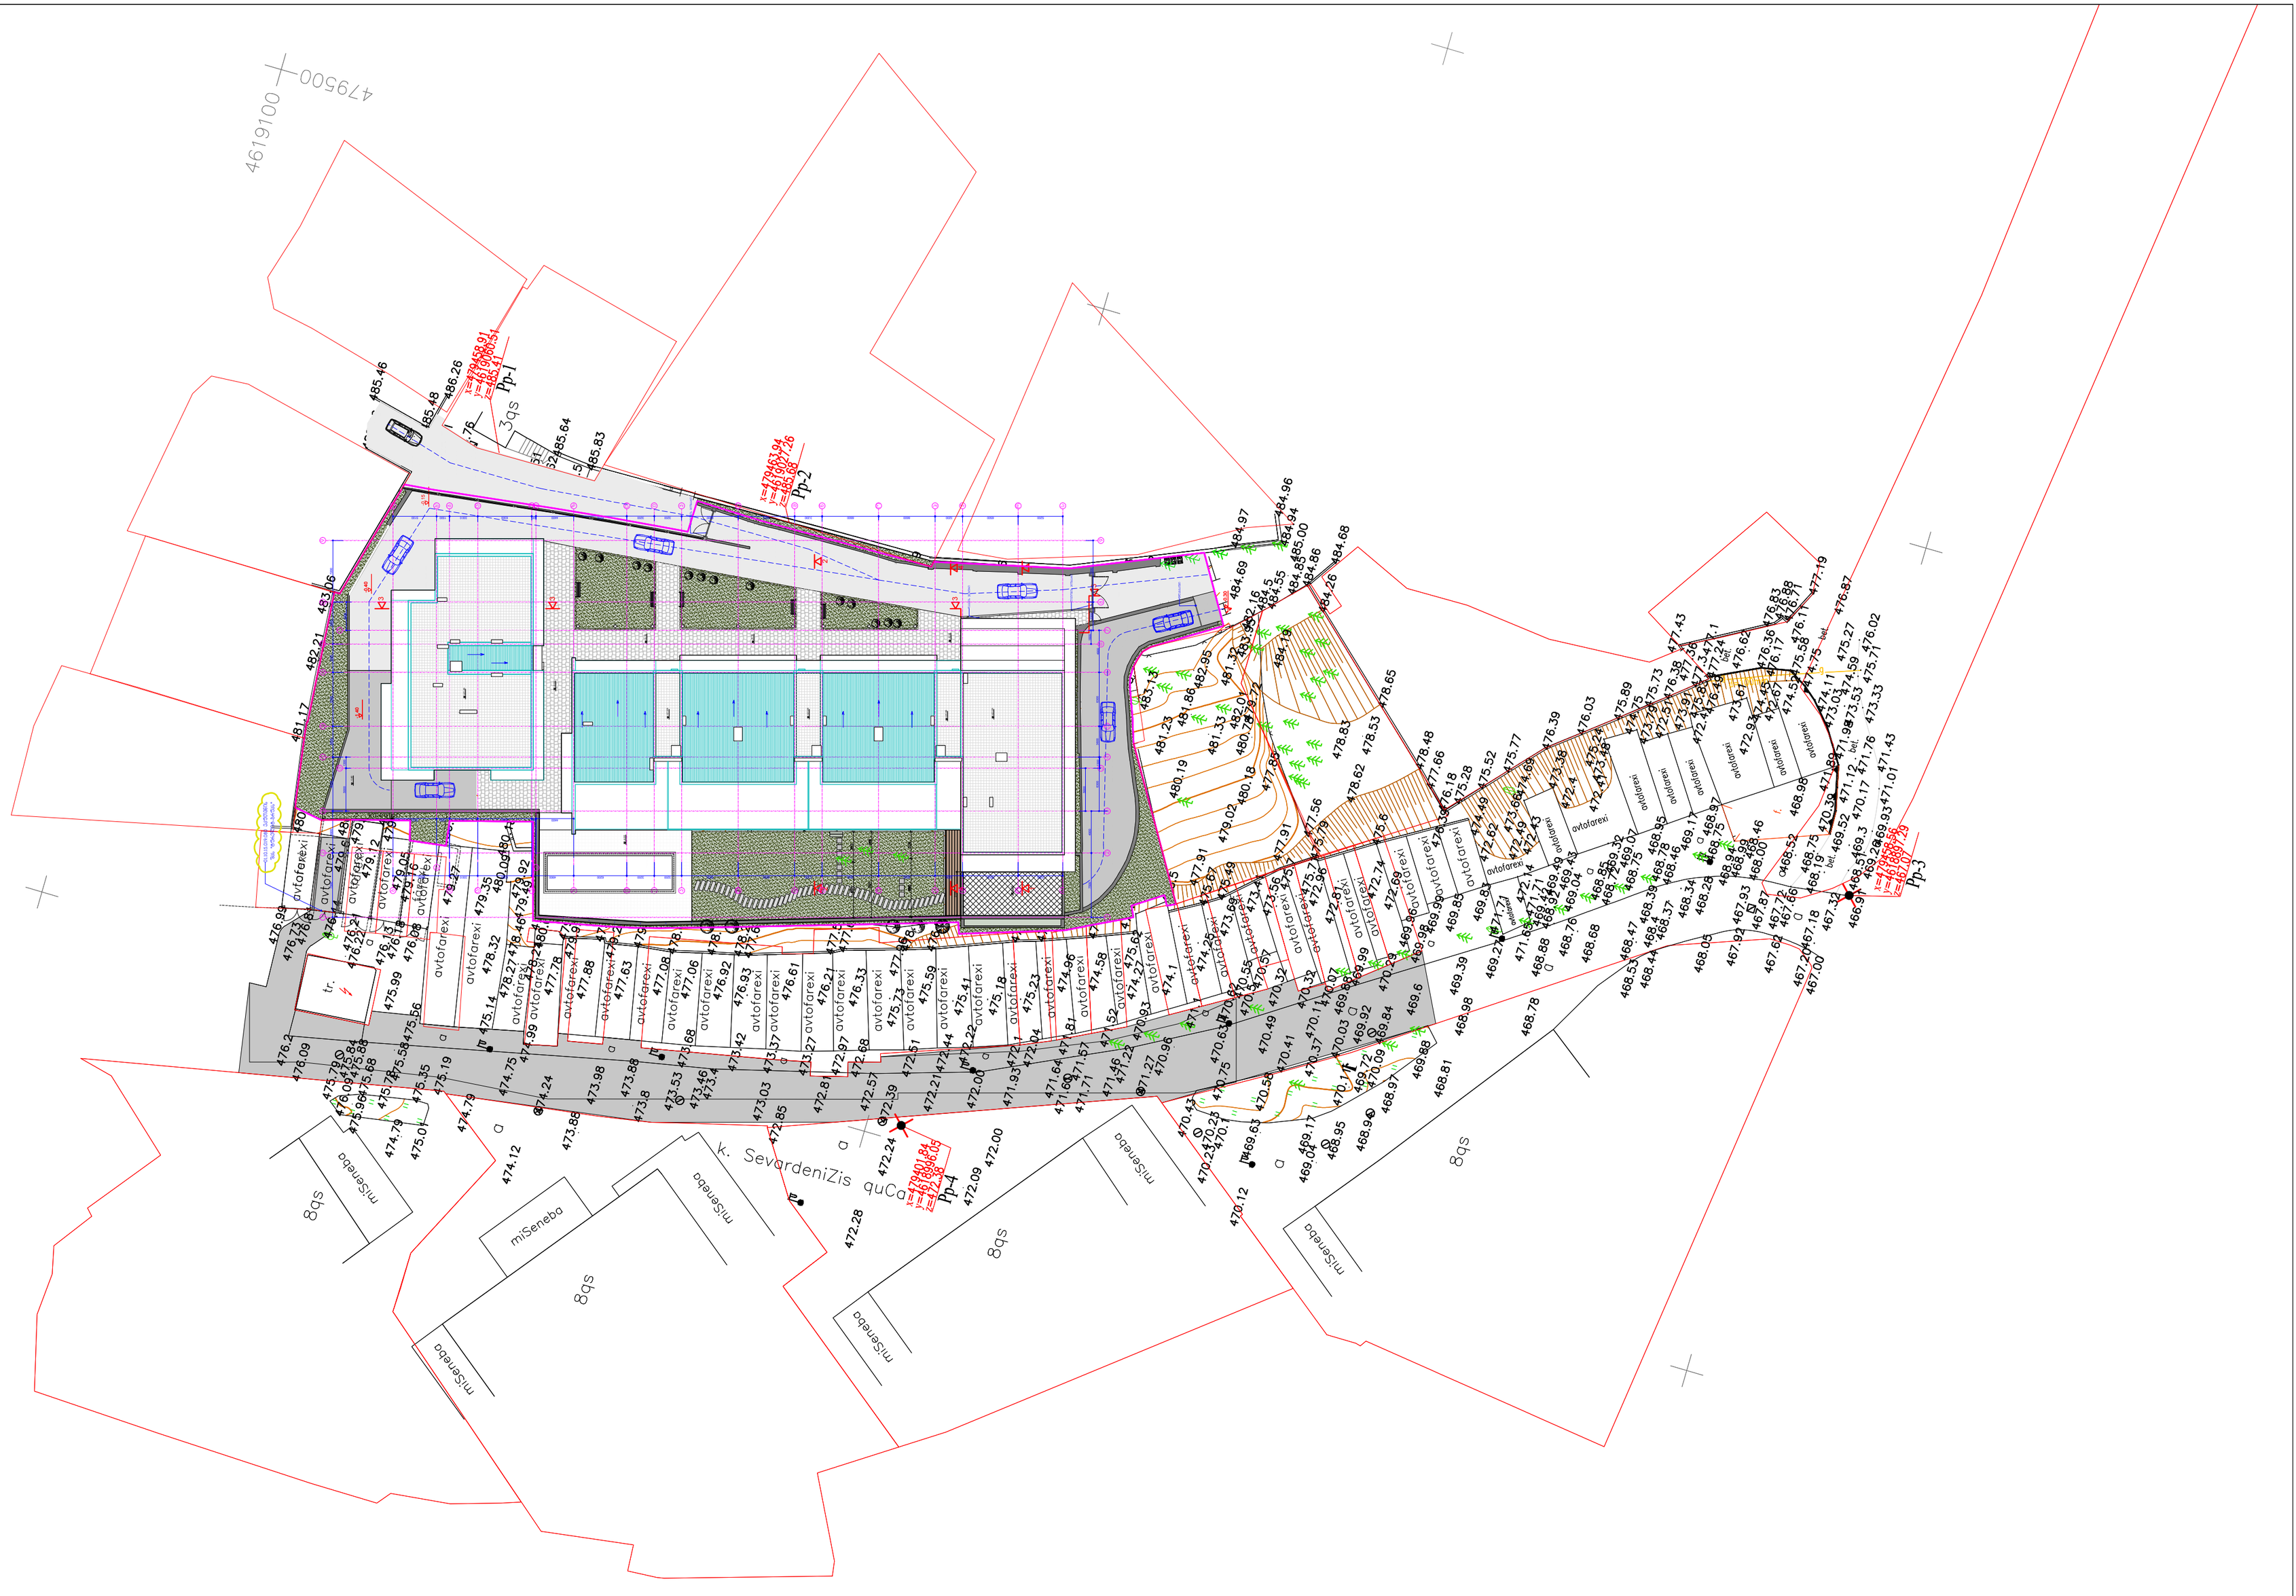

დამკვეთი:	"ტურელიტ-გრუპი"	არქიტექტურული ნაწილი		ხელმძ.	ბ. აბულაძე	არქიტექტ.	თ. გალდავაძე
შემსრულებელი:	შპს "სტუდია არსი"	ქ.თბილისი, საირმის გორა მიწის ნაკვეთის სამ. კოდი - 01.10.15.025.093		არქ.მთ.არქ.	ი. გალავაძე	არქიტექტ.	ნ. აბულაძე
მის: თბილისი, თ აბულაძის ქ.№21	T: 2 258102/03 www.studiaarci.ge	საცხოვრებელი კომპლექსი		თარიღი	29.02.2016	შესამოწმა	ხ. ხაბულაშვილი

გენ.გეგმა			A-01
ფორმ. A2+	მ. 1:500		

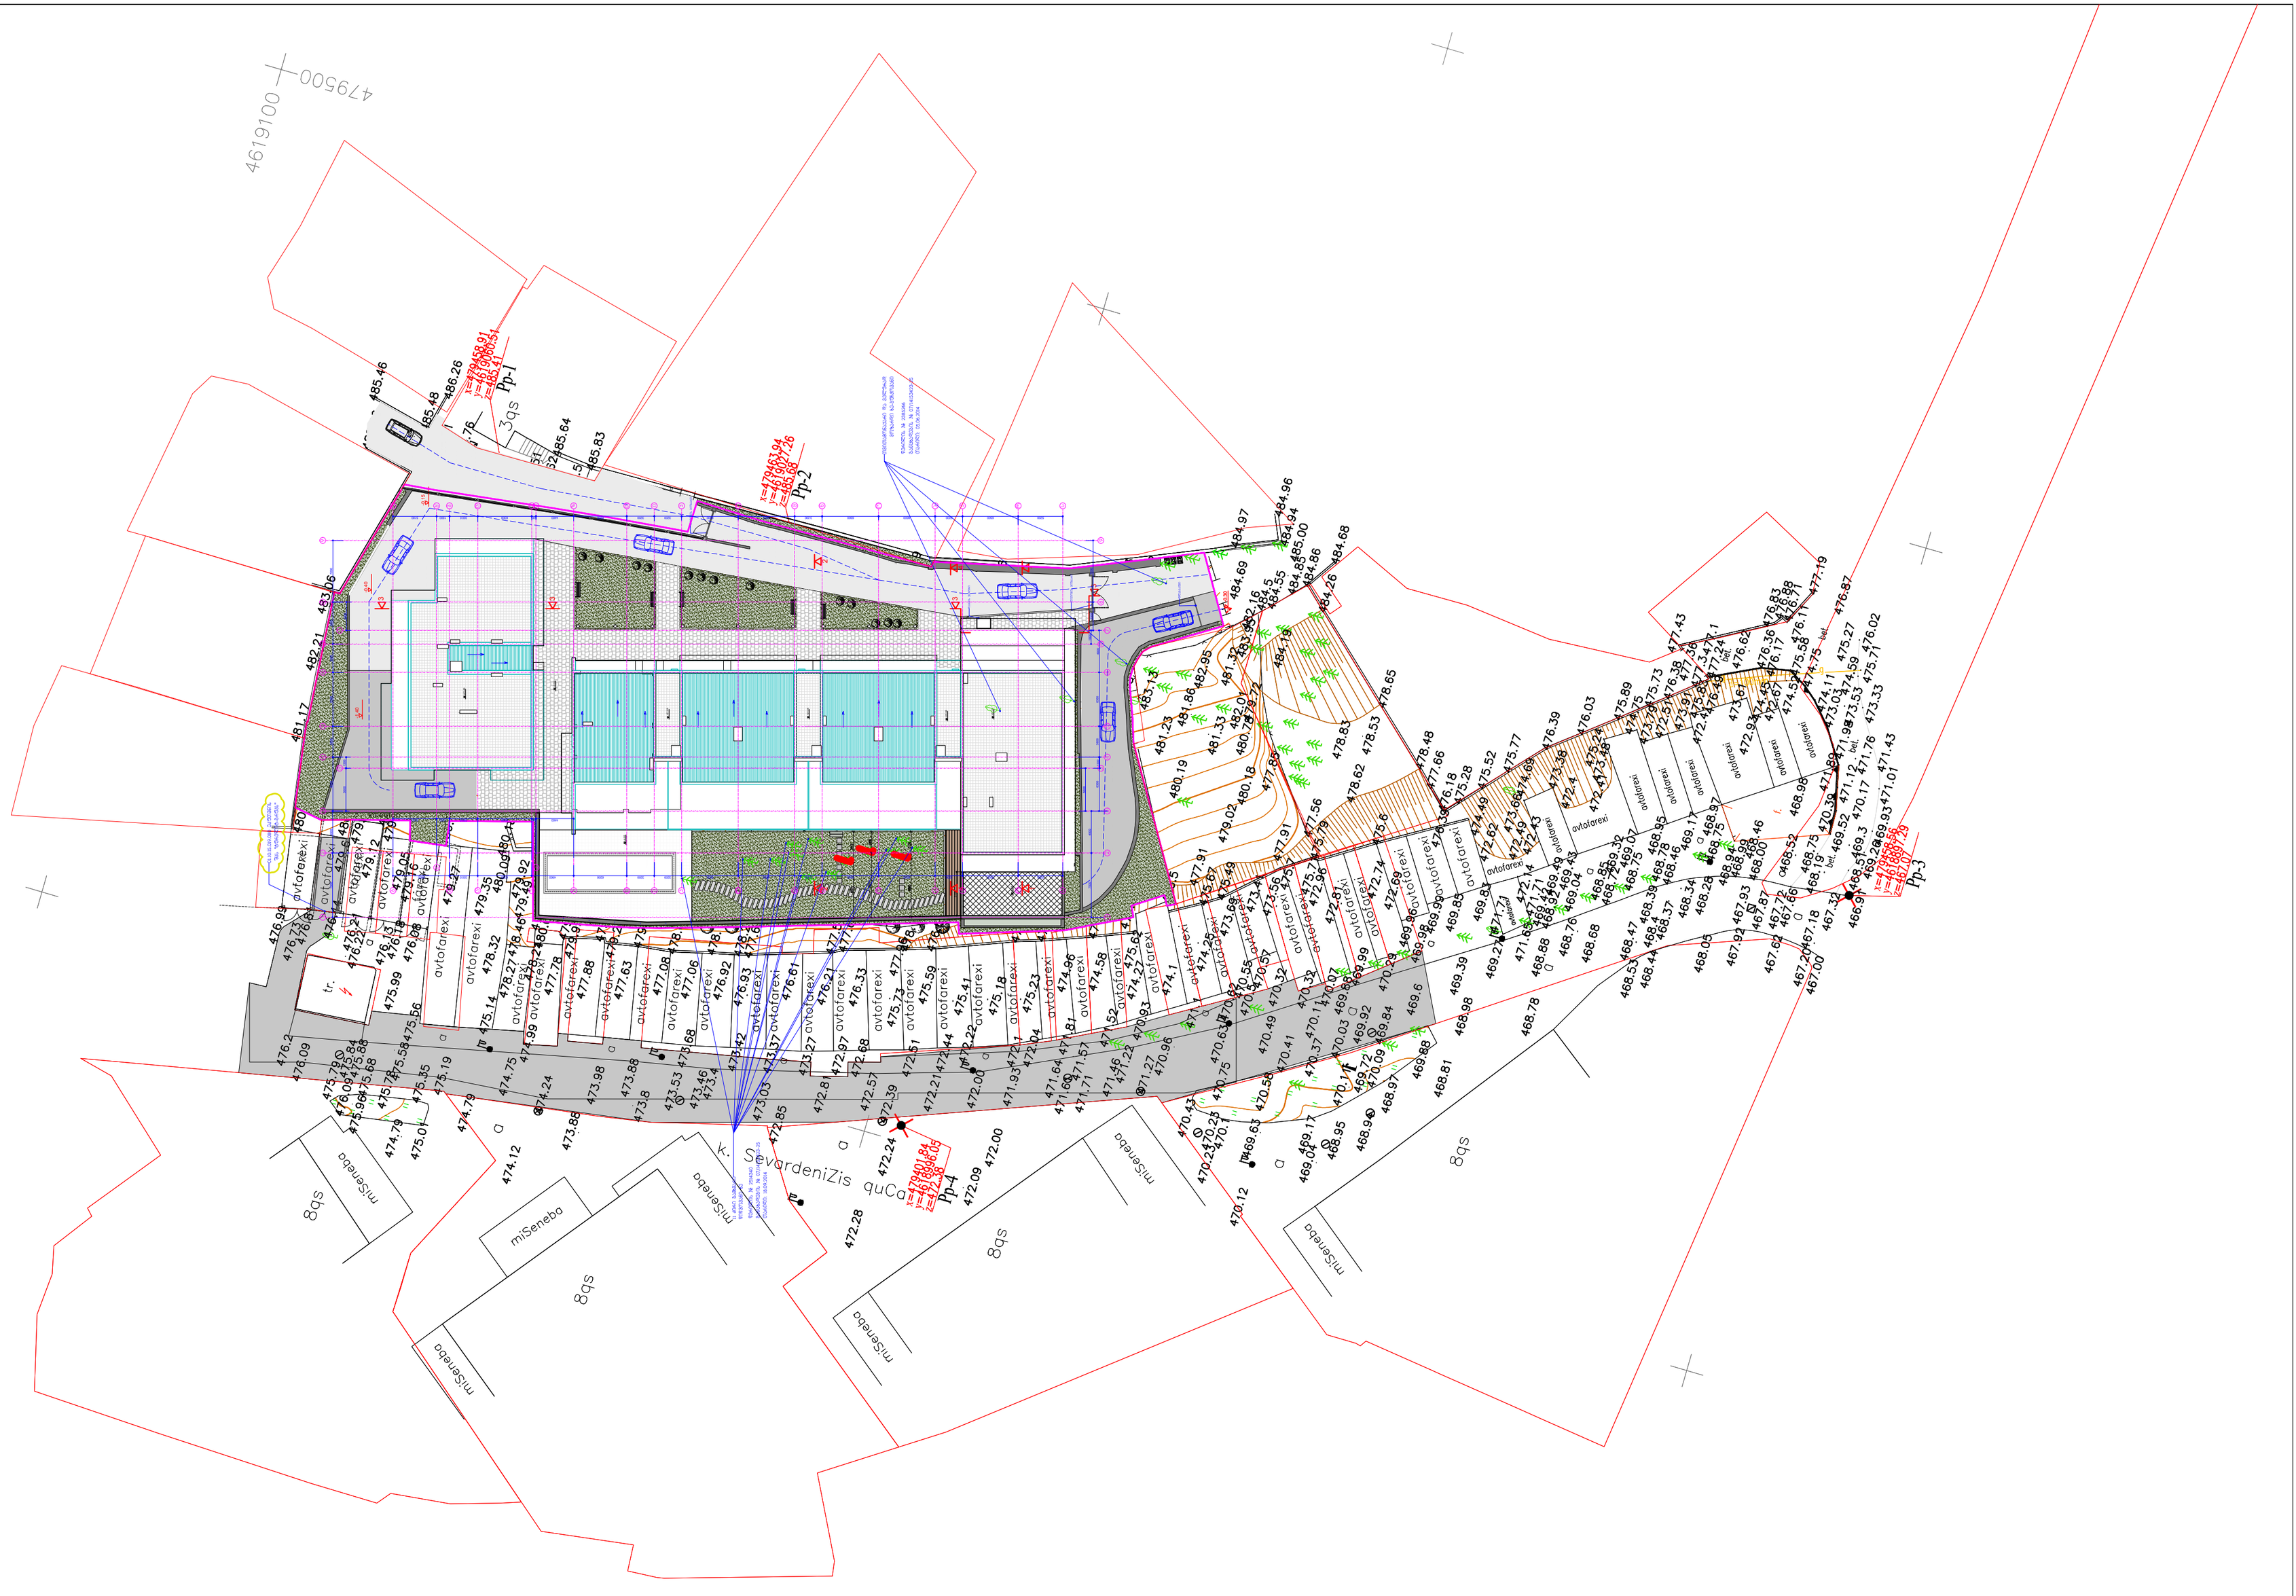

დამკვეთი:	"ტურელიტ-გრუპი"	არქიტექტურული ნაწილი		ხარ. ხელმძ.	გ. აბულაძე	არქიტექტ.	თ. გალდავაძე
შემსრულებელი:	შპს "სტუდია არსი"	ქ.თბილისი, საირმის გორა მიწის ნაკვეთის სამ. კოდი - 01.10.15.025.093		არქ.მთ.არქ.	ი. გალავაძე	არქიტექტ.	ნ. აბულაძე
მის: თბილისი, თ აბულაძის ქ.№21	T: 2 258102/03 www.studiaarci.ge	სატოპოგრაფიული კომპლექსი		თარიღი	29.02.2016	შეასრულა	ხ. ხაბულაშვილი

გენ.გეგმა			A-01
ფორმ. A2+	მ. 1:500		