443.85 443.67 443.62 443.50 443.47 443.10 443.02
443.90 443.60
443.89 443.56 443.05
443.84 443.71 443.63 443.50 443.21 443.04
443.65 443.54 443.60 443.20
443.71 443.48 442.98
443.74
443.10 443.03
443.14
443.17
443.39
443.35
443.32
443.64
443.76
443.75
443.50 443.34
442.76
442.37
443.21

C
ბლოკი
82.0 m²
მიკუთვნებული ტერიტორიის ფართი 150 მ²
1400 8500 13600 3900 6000 8800 1400 41.1 m² 6400 11100 6000 125.7 m² 3200
ლით. ჯიხარი
ლით. ღობე
მიკუთვნებული ტერიტორიის ფართი 1200 მ²
ბეტონის ფილა დამუშავებული ზედაპირით 103.7 m²
ბეტონის ფილაკანი 97.2 m²
70.0 m²
ბეტონის ფილა დამუშავებული ზედაპირით 511.0 m²
75.0 m²
ბეტონის ფილაკანი 142.7 m²
A
ბლოკი
900 6400 32255
დეკორატიული ქვაფენილი 194.1 m²
21.4 m²
მიკუთვნებული ტერიტორიის ფართი 1652 მ²
დეკორატიული ქვაფენილი 61.2 m²
არსებული-სარეკონსტრუქციო 2 სართულიანი შენობა
-0.90=443.90
-0.80=444.00
21150 20250 20050 20250
69.8 m²
6750 26080 18000 18000
B
ბლოკი
დახურული სანყობი
40500 41200
ქა
2ქა
რეგისტრირებული მიწის ნაკვეთის ფართი 3002 მ²
საპროექტო გეგმეგმა მ.1:250

საქართველო
ქ. თბილისის მერიის საჯარო სამართლის იურიდიული პირი
თბილისის არქიტექტურის სამსახური

განყოფილების უფროსი		
მთავარი სპეციალისტი		

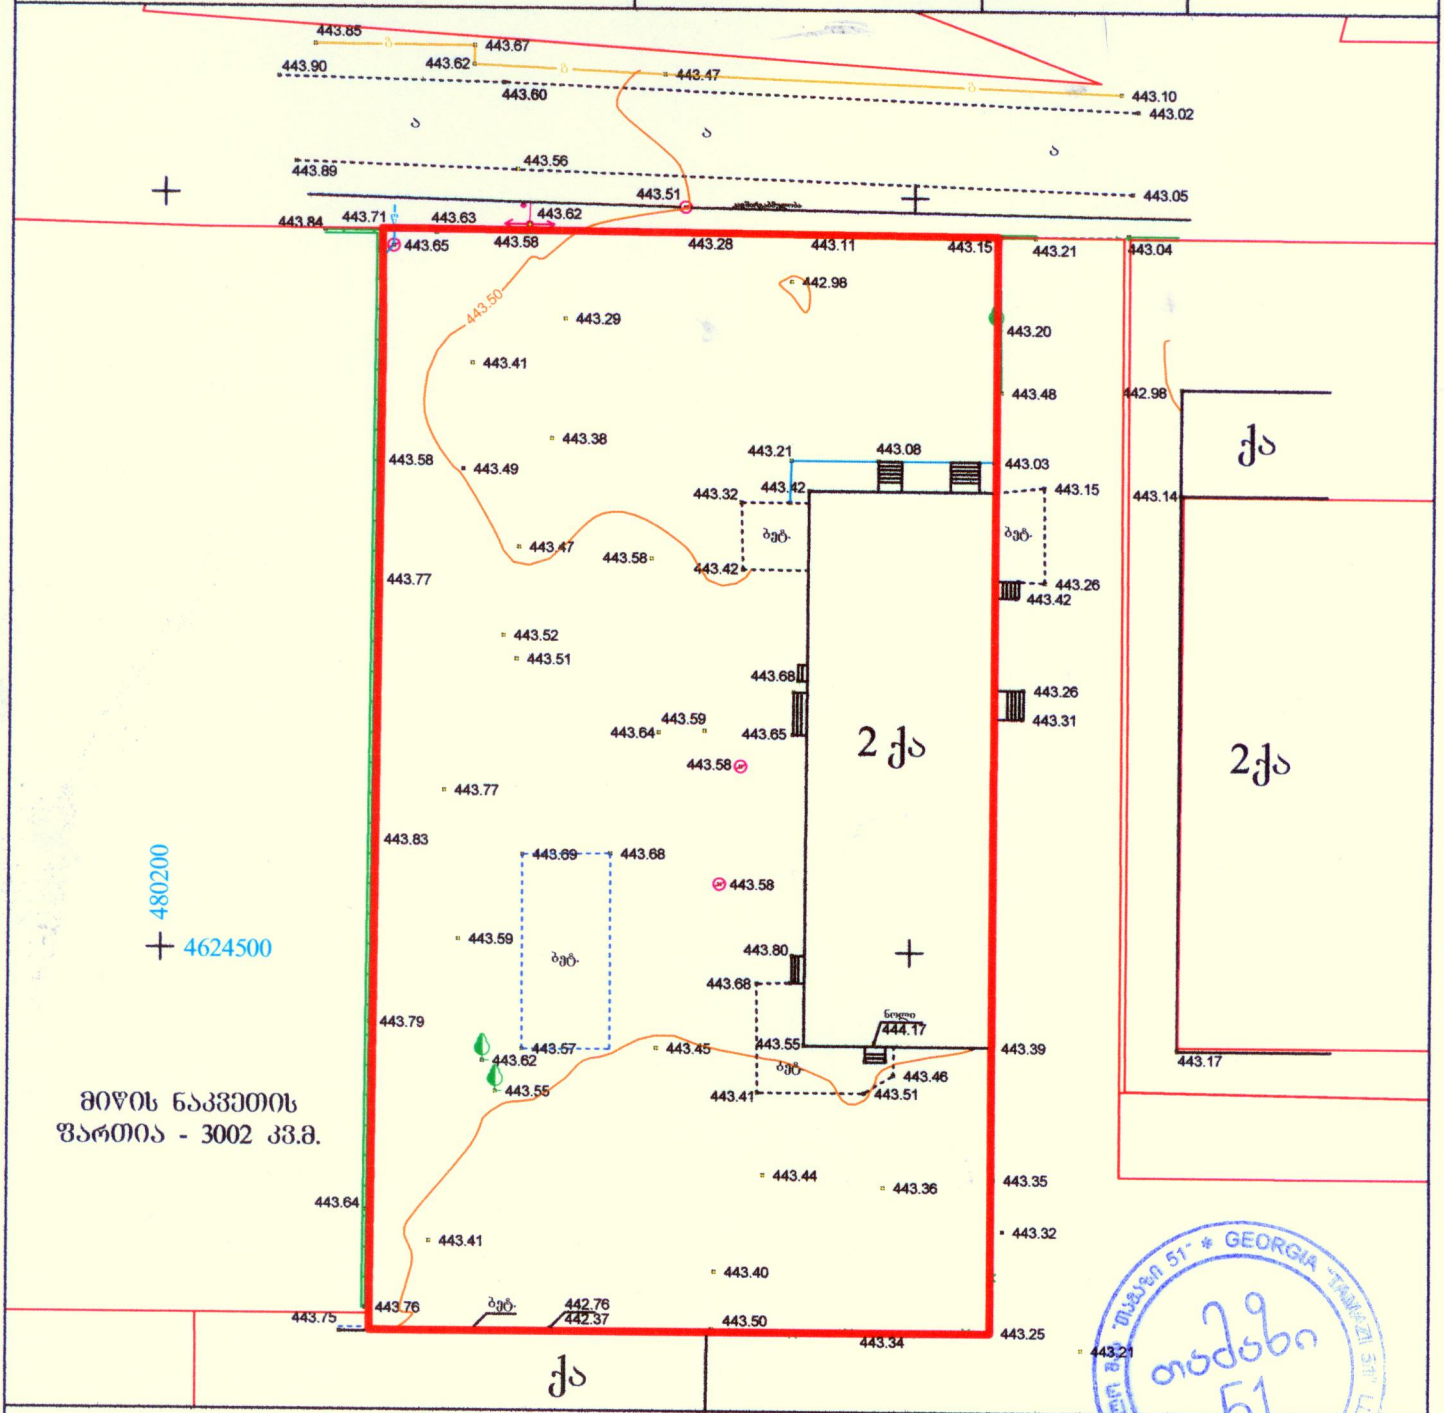

მიწის ნაკვეთის
ფართია - 3002 კვ.მ.

მისამართი: დავით აღმაშენებლის ხეივანი №6

	შ.პ.ს. „თამაზი 51“	
დირექტორი		თ. მამულაშვილი
შესრულა		თ. მამულაშვილი
მასშტაბი 1:500	გაიცა:	21.06.2016

- არასაცხოვრებელი შენობა
- საცხოვრებელი შენობა
- შენებადი ნაგებობა
- ფარდული
- ბორდიური
- ღობე
- კედელი
- რკინიგზა
- მაღალი ძაბვის ელექტრო გადამცემი ხაზი
- ხეები
- სამეთვალყურეო ჭუჭები
- რეზერვუარი
- სატრანსფორმატორო ჯიხური
- რელიეფი
- UTM (საერთაშორისო) სისტემის კოორდინატები

GEORGIA * შპს „თამაზი 51“ * 400148611
თამაზი 51