საქართველოს
ქ. თბილისის მერია
სსიპ თბილისის არქიტექტურის სამსახური

ქ. თბილისში, ბლდანი-ნაძალადევის რაიონში, ნინუას ქუჩა №3, შ.პ.ს. "ჯეო-ემ-ტექს"-ის საკუთრებაში არსებული 5312 კვ.მ არასასოფლო-სამეურნეო დანიშნულების მიწის ნაკვეთის


გ ე გ მ ა

სამსახურის უფროსი
/გ. გოგოლაშვილი/.

სიტუაციური სქემა
მ 1:2000



მიწის ნაკვეთის გამოყენების პირობების მომზადების განყოფილება		
განყოფილების უფროსი:		
მთავარი სპეციალისტი:		
საინვესტიციო განყოფილება		
განყოფილების უფროსი:		
მთავარი სპეციალისტი:		
მიწის ნაკვეთის ფუნქცია და ქალაქმშენებლობითი პირობების პარამეტრები		

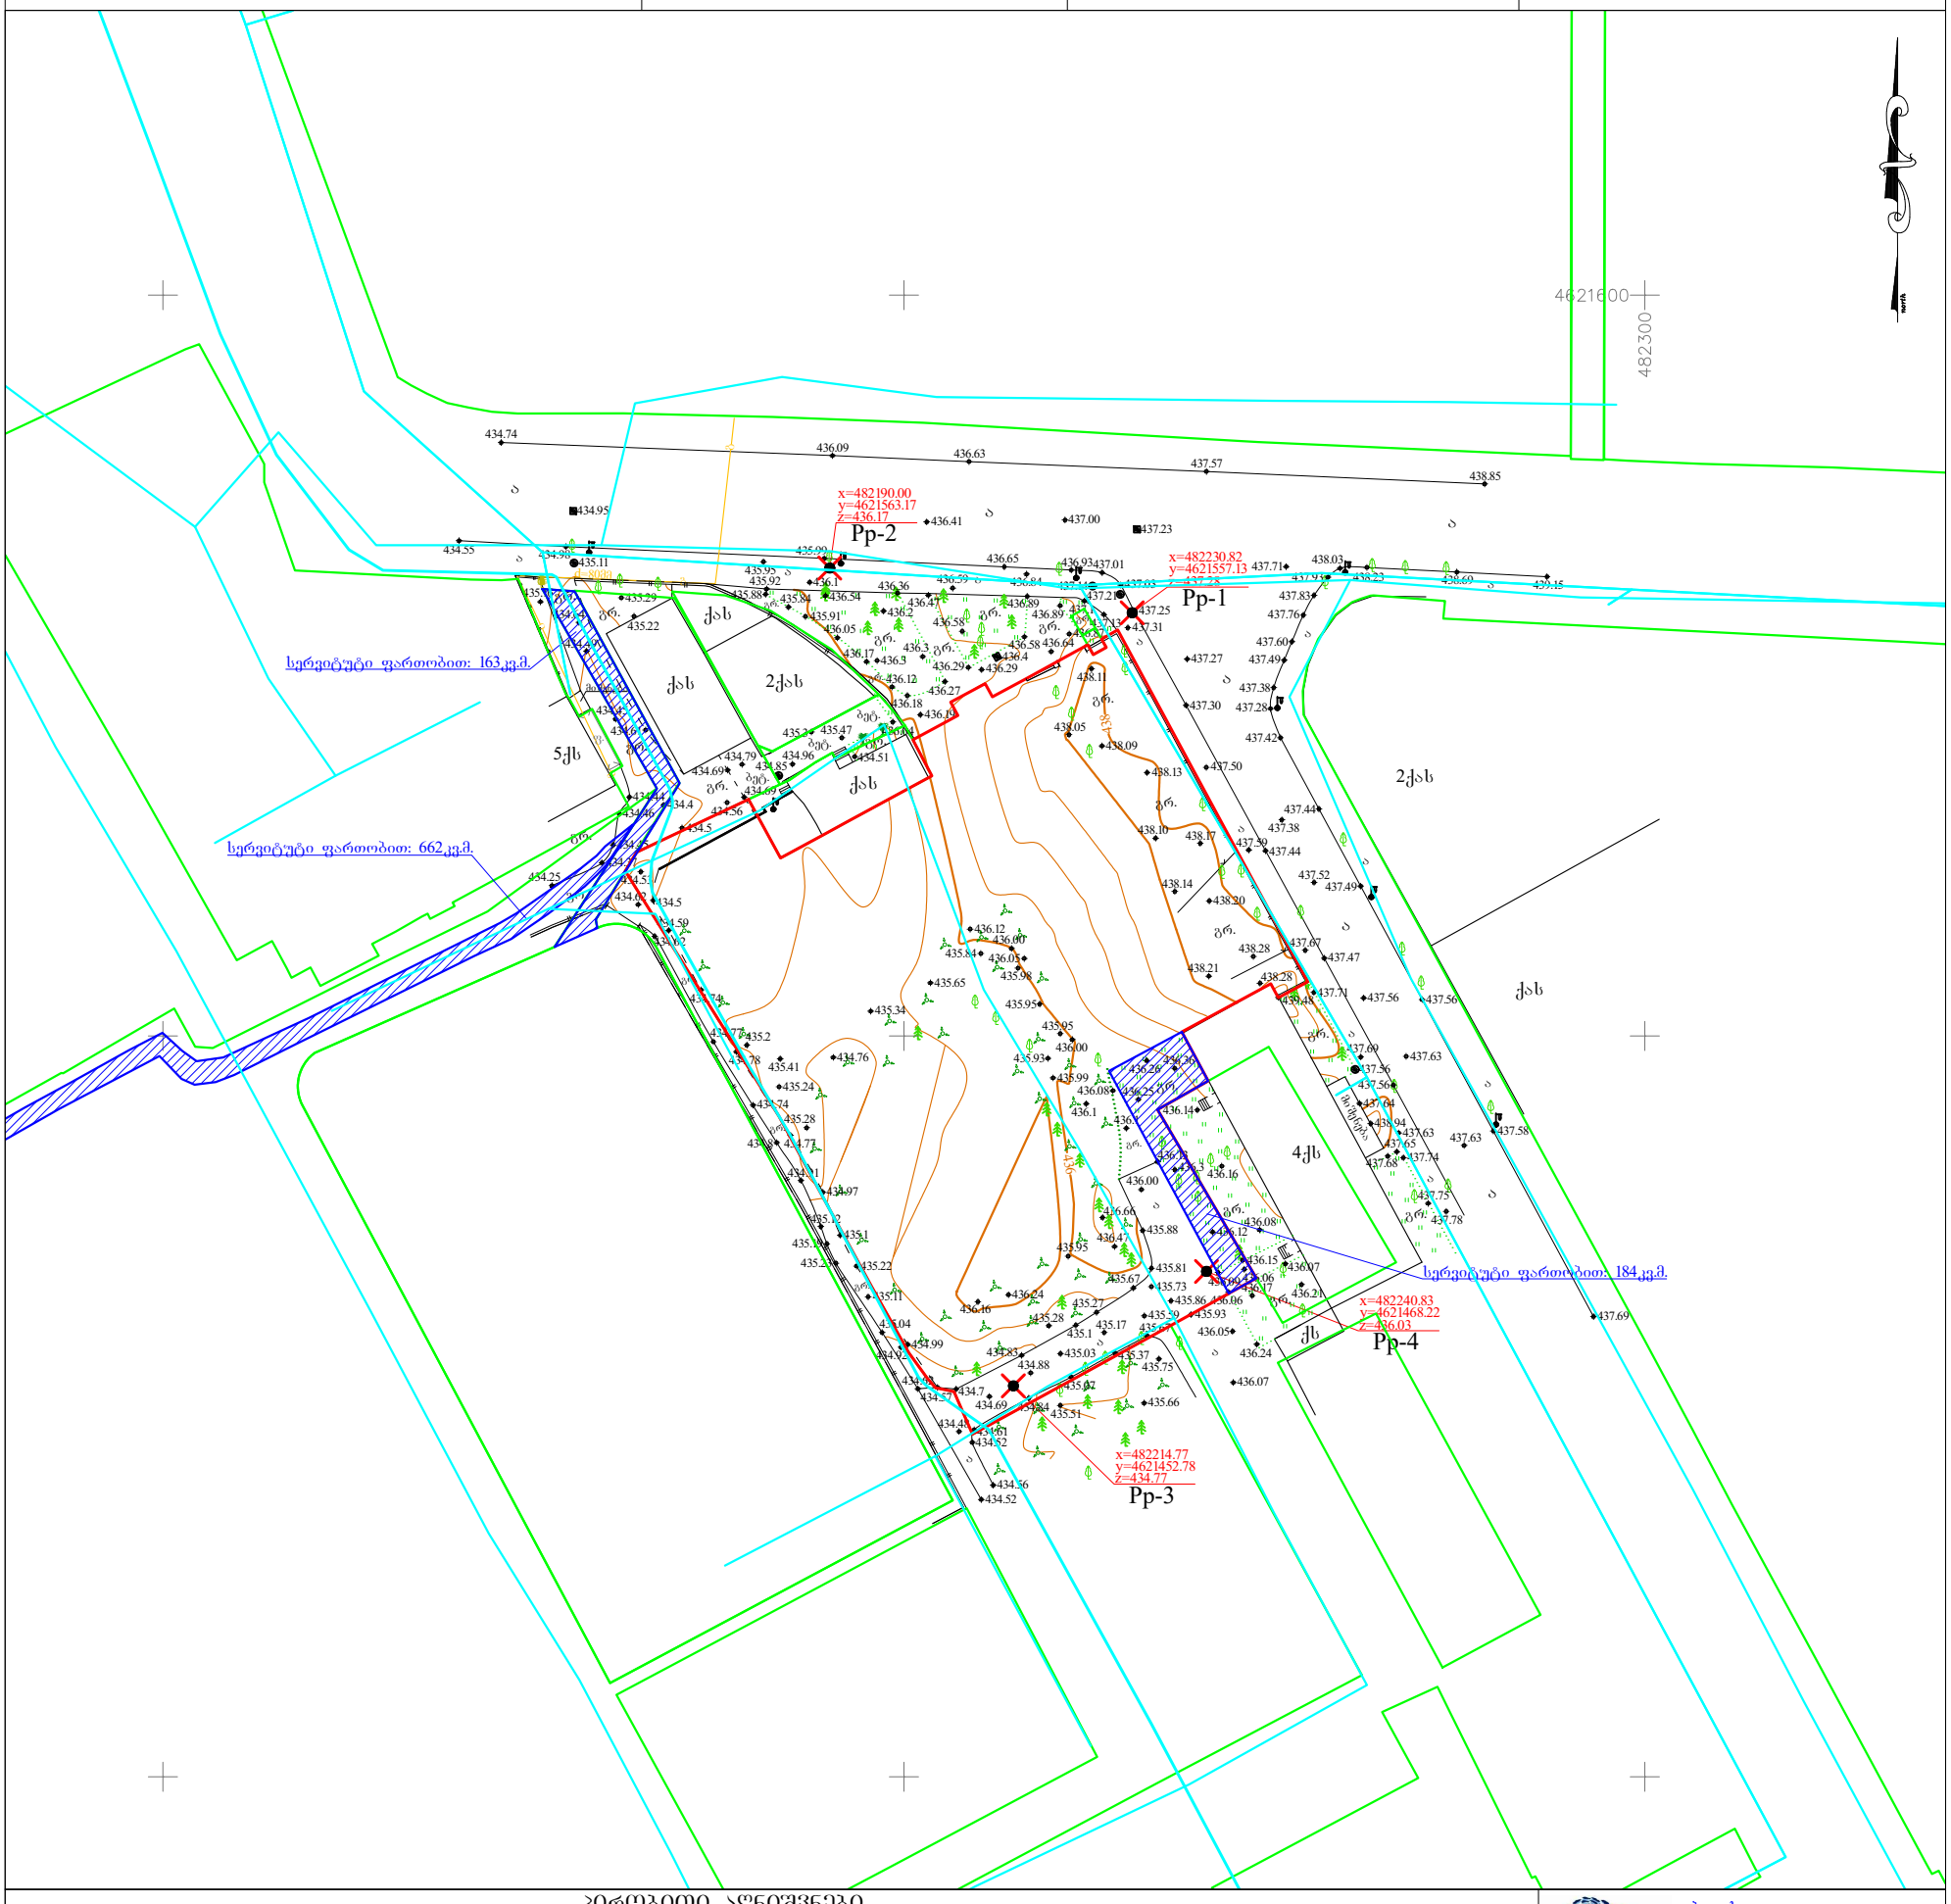

პირობითი აღნიშვნები

WGS 84-ის კოორდინატთა სისტემის UTM პროექცია

ქს	საცხოვრებელი შენობა
ქსს	არასაცხოვრებელი შენობა
ფ	ფარდული
სათბური	სათბური
ანგრეული	დანგრეული შენობა
რეზ	რეზერვუარი
	თხრილი
ტრ	ტრანსფორმატორი, ელ. ქვესადგური

თბილისი ჯგუფი ბარნოვის ქ. №71
info@tbilisigroup.ge 322 40 06 60

დირექტორი ნ. ჭეიშვილი
აზომა ს. ლაფანაშვილი
დახაზა ა. ბერივოლიაკო

მ 1:1000

2015წ.