პრავალპროფილიანი კლინიკის პროექტი

ქ.თბილისი, კასპის ქ. და ფინანდლის ქ. №9-ში
(ყოფილი არამიანციის საავადმყოფოს
ტერიტორიაზე) საკ. კოდი: 01.17.13.001.037

არქიტექტურული ნაწილი

მთ.არქიტექტორი

თბილისი 2016 წელი

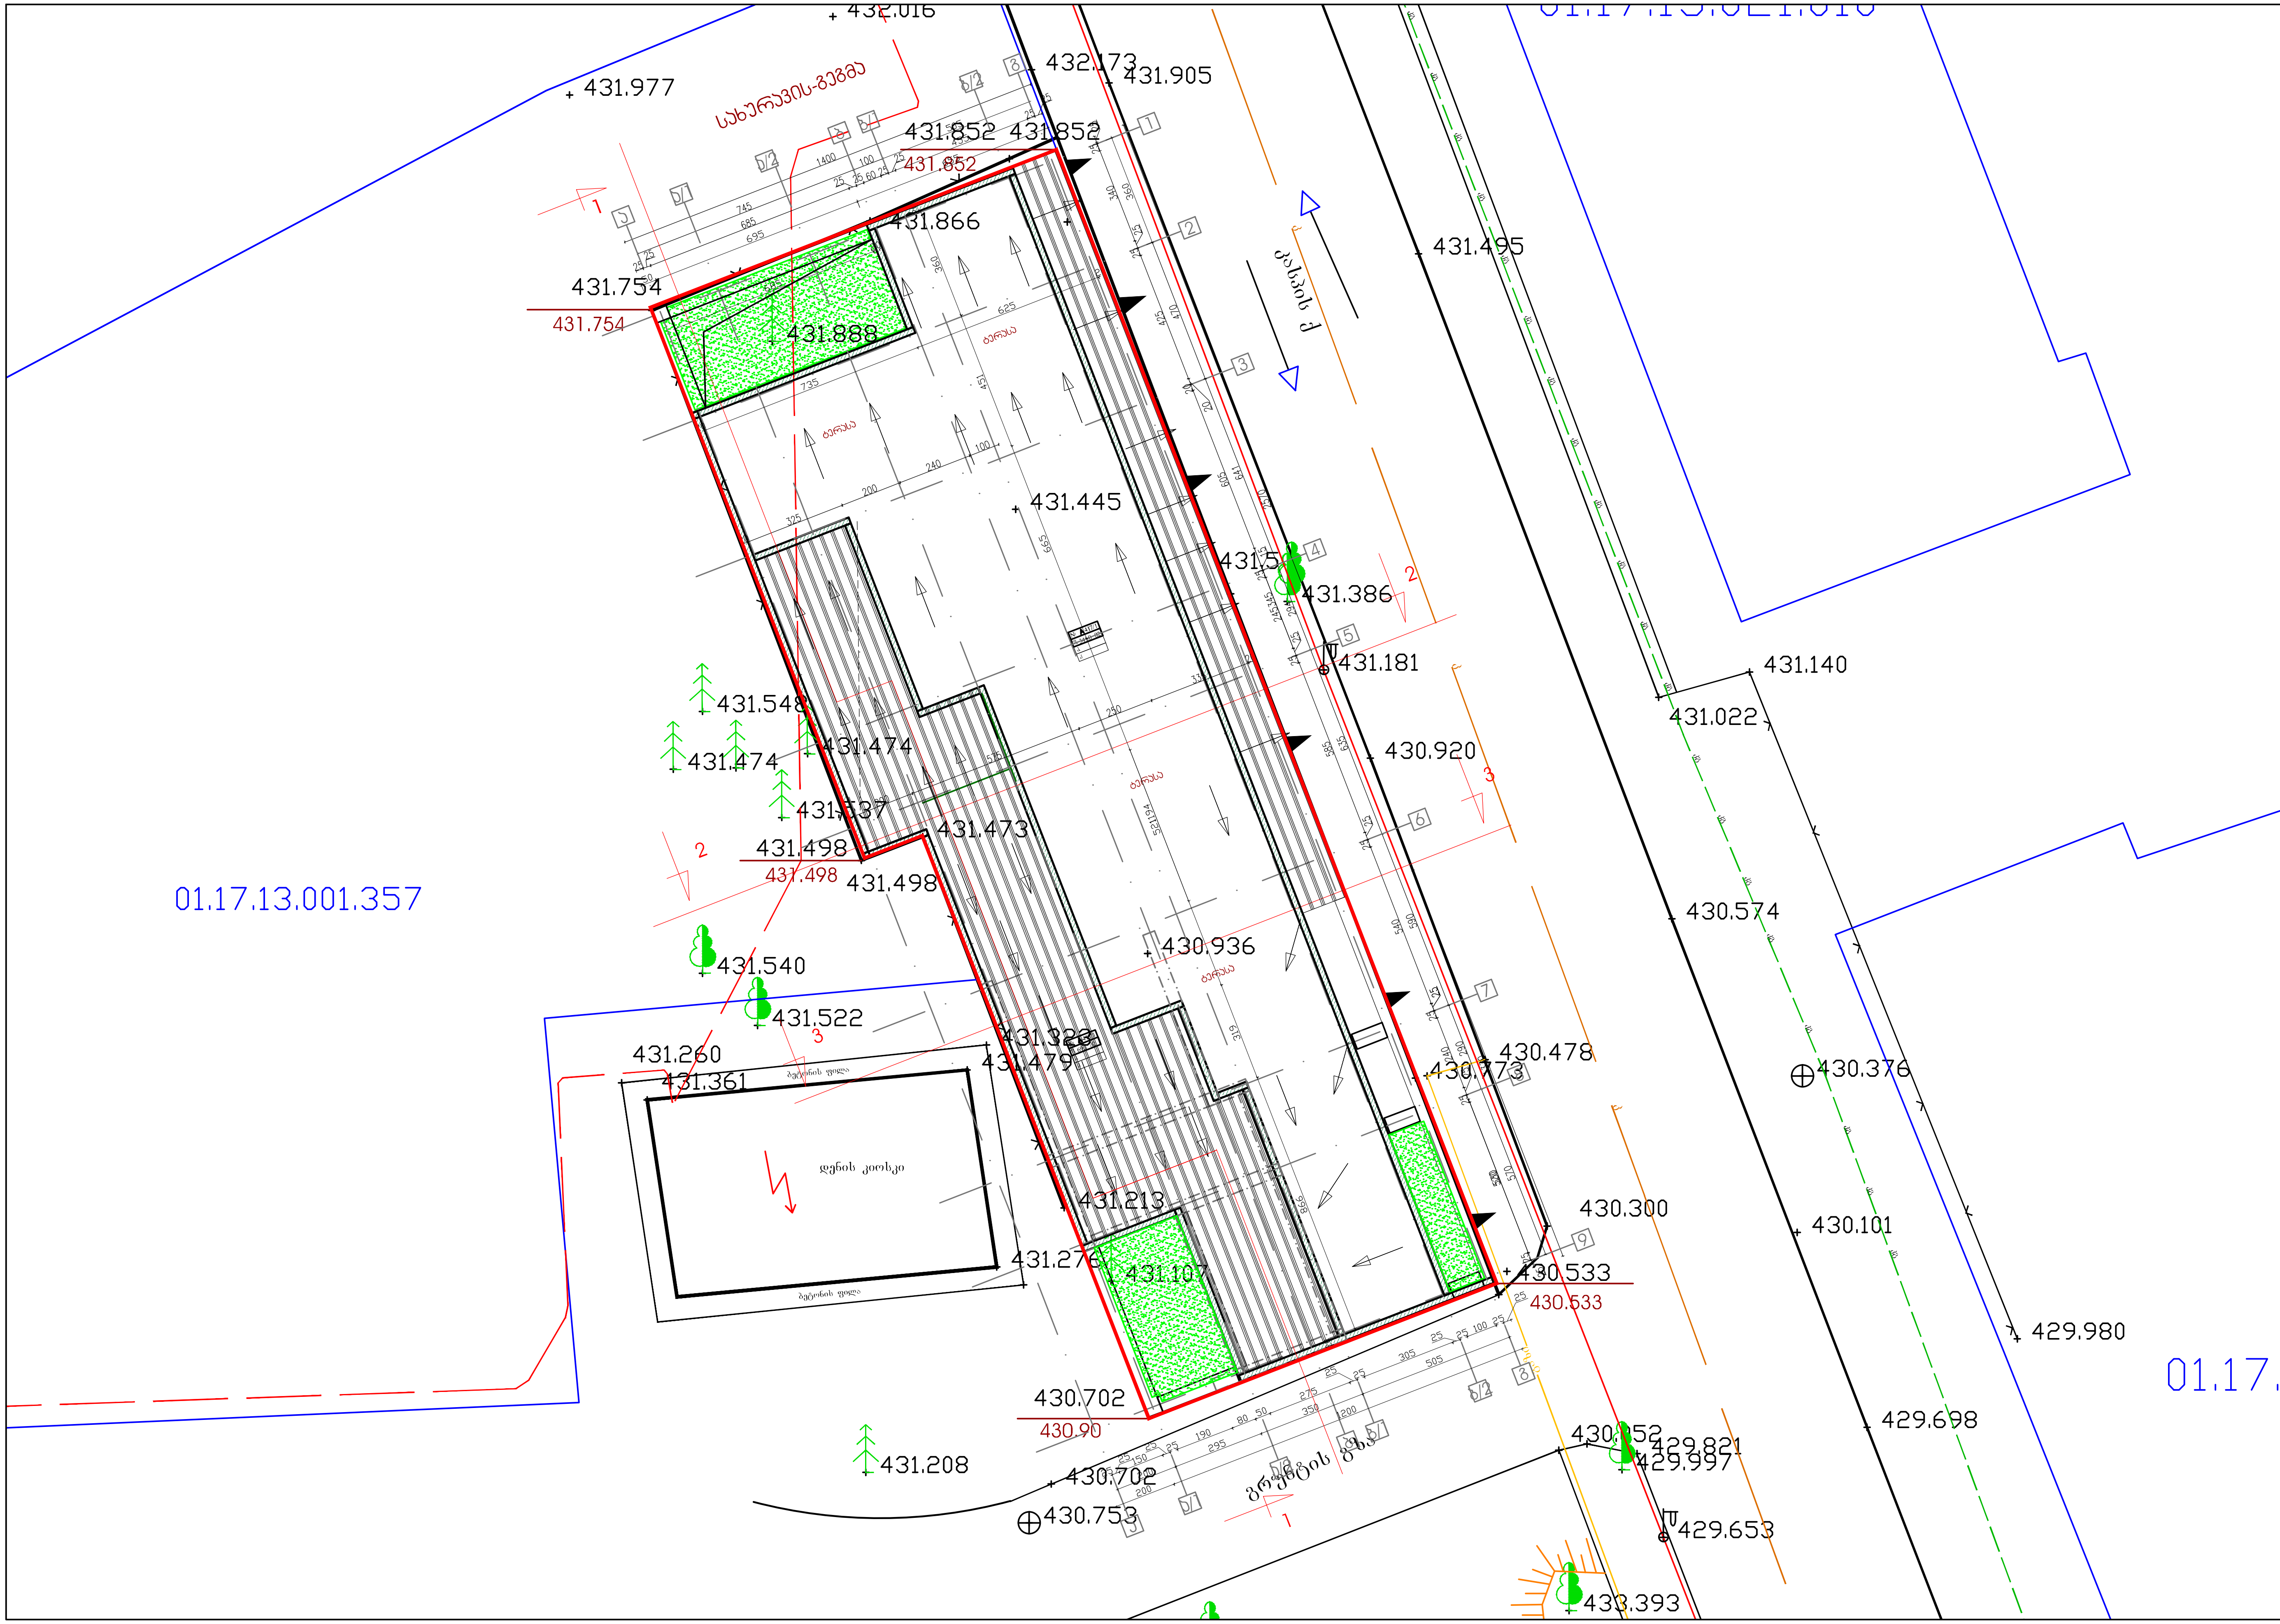

ფორმატი	A3	

პირობითი აღნიშვნები

შენიშვნები:

1. ნახაზზე ზომები მოცემულია სანტიმეტრებში
2. ნახაზის ყველა ცვლილება მშენებლობისას შეთანხმებული უნდა იყოს პროექტის ავტორთან.

მისამართი
ქ.თბილისი, კასპის ქ. და წინანდლის ქ. №9-ში
საკ. კოდი: 01.17.13.001.037

პროექტის სახელწოდება
პრავალპროფილიანი კლინიკის პროექტი

თანამდებობა	გვარი	ხელმოწერა	
ავტორი	ნ.კილასონია		
	ზ.კუხალაშვილი		
მთ.არქიტექტორი	ზ.კუხალაშვილი		
დაამუშავა	ლ.ტატიშვილი		
მთ.ინჟინერი	ი.ბოჭორიშვილი		
	ტ.ზაკუტაშვილი		

შპს „Global Treiding"
მის: ქ.თბილისი,
დ. აღმაშენებლის გამზ №61

დირექტორი:	ზ.კუხალაშვილი	

მასშტაბი	1-200	ნახაზი
თარიღი	02/10/2016	საპროექტო გენ-გეგმა

სტადია	ფურცელი	ფურცლები
მუშა	0	

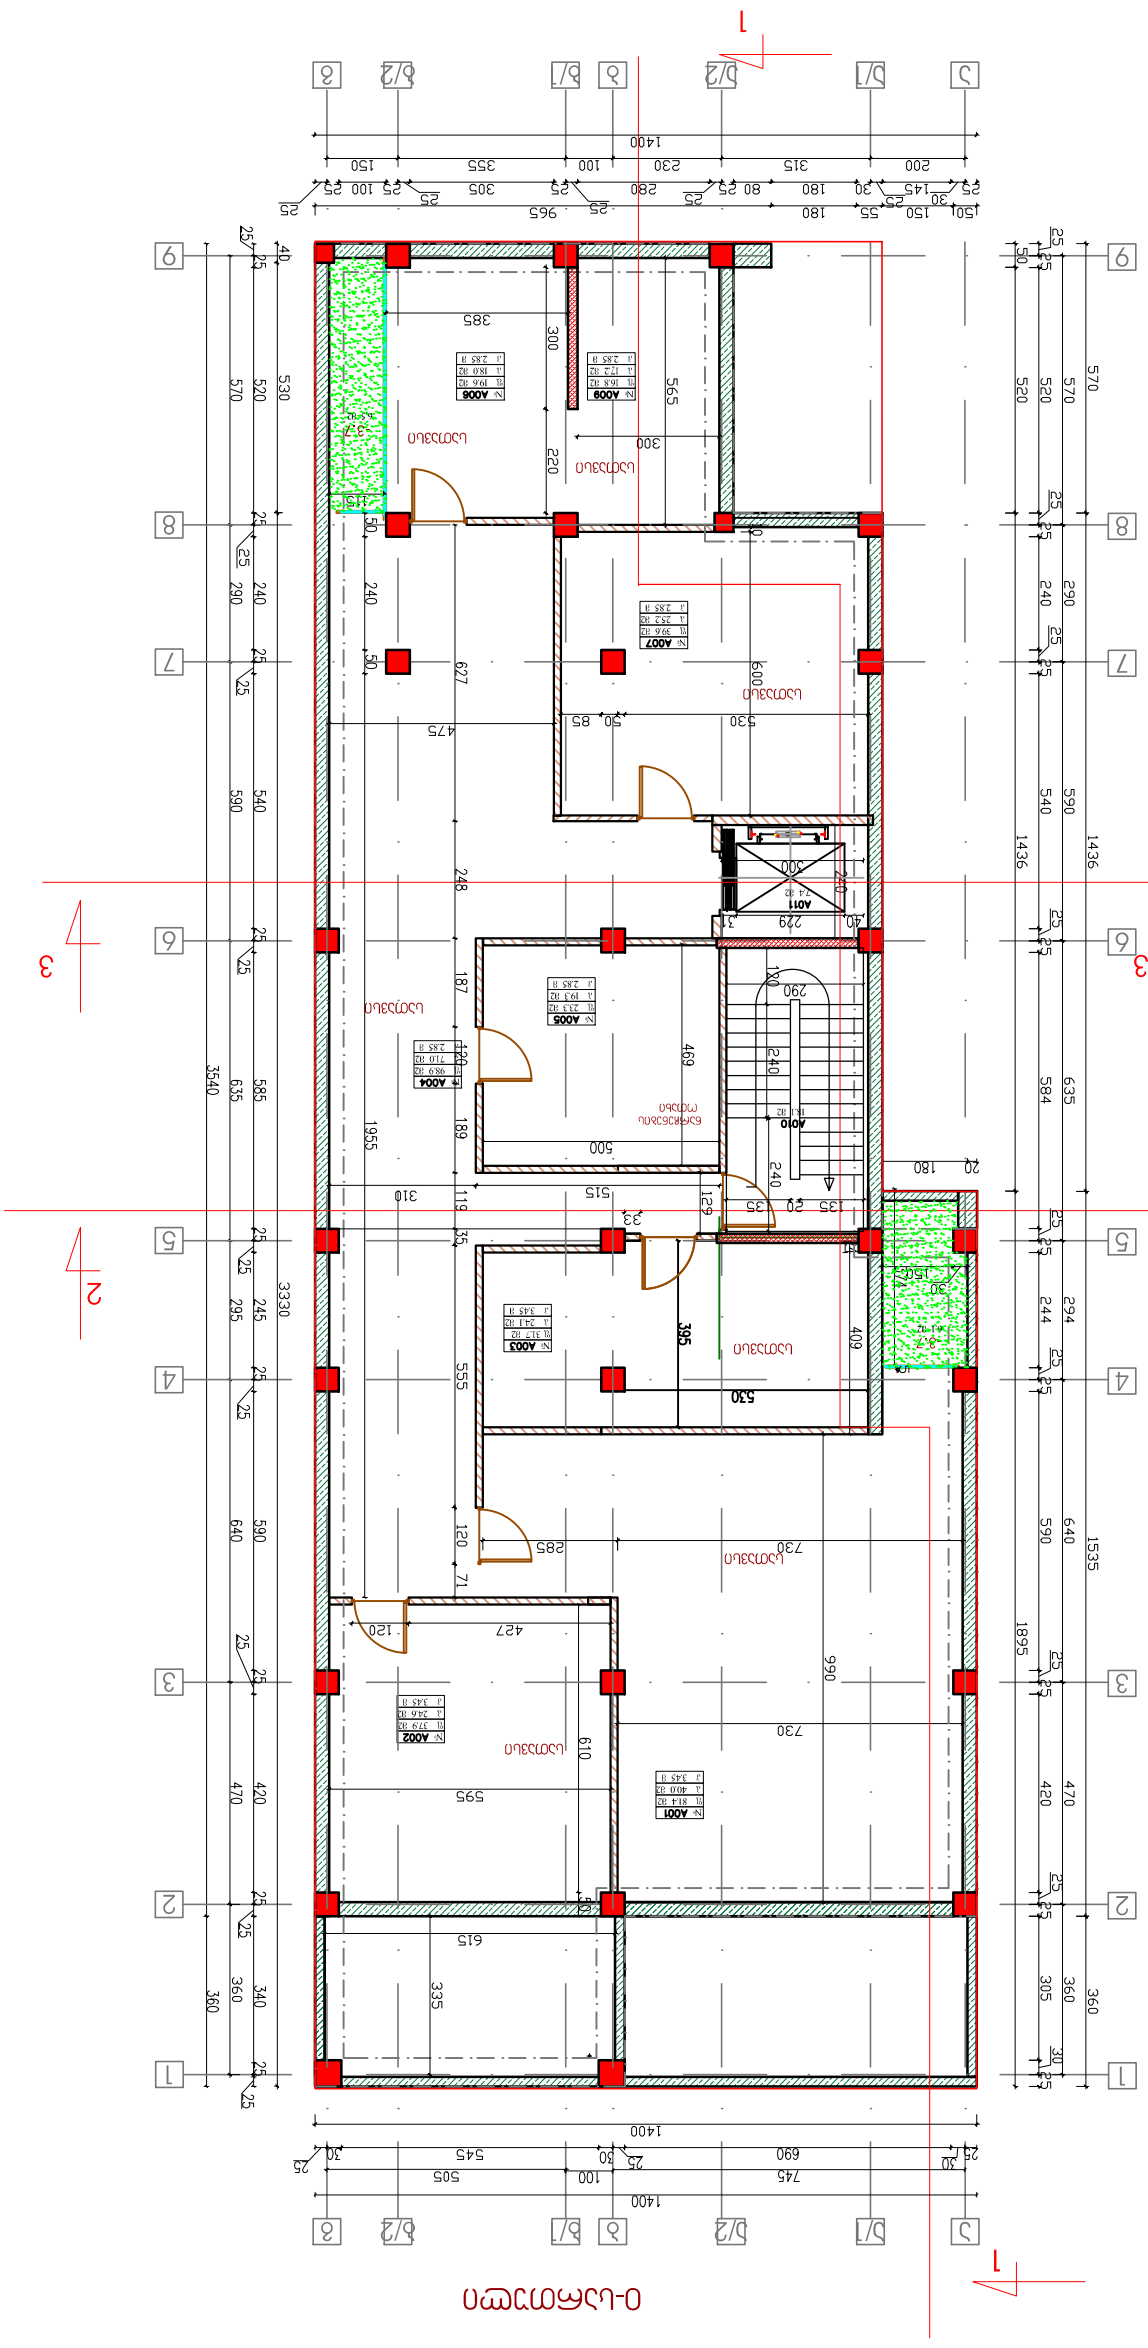






I-ს სართული

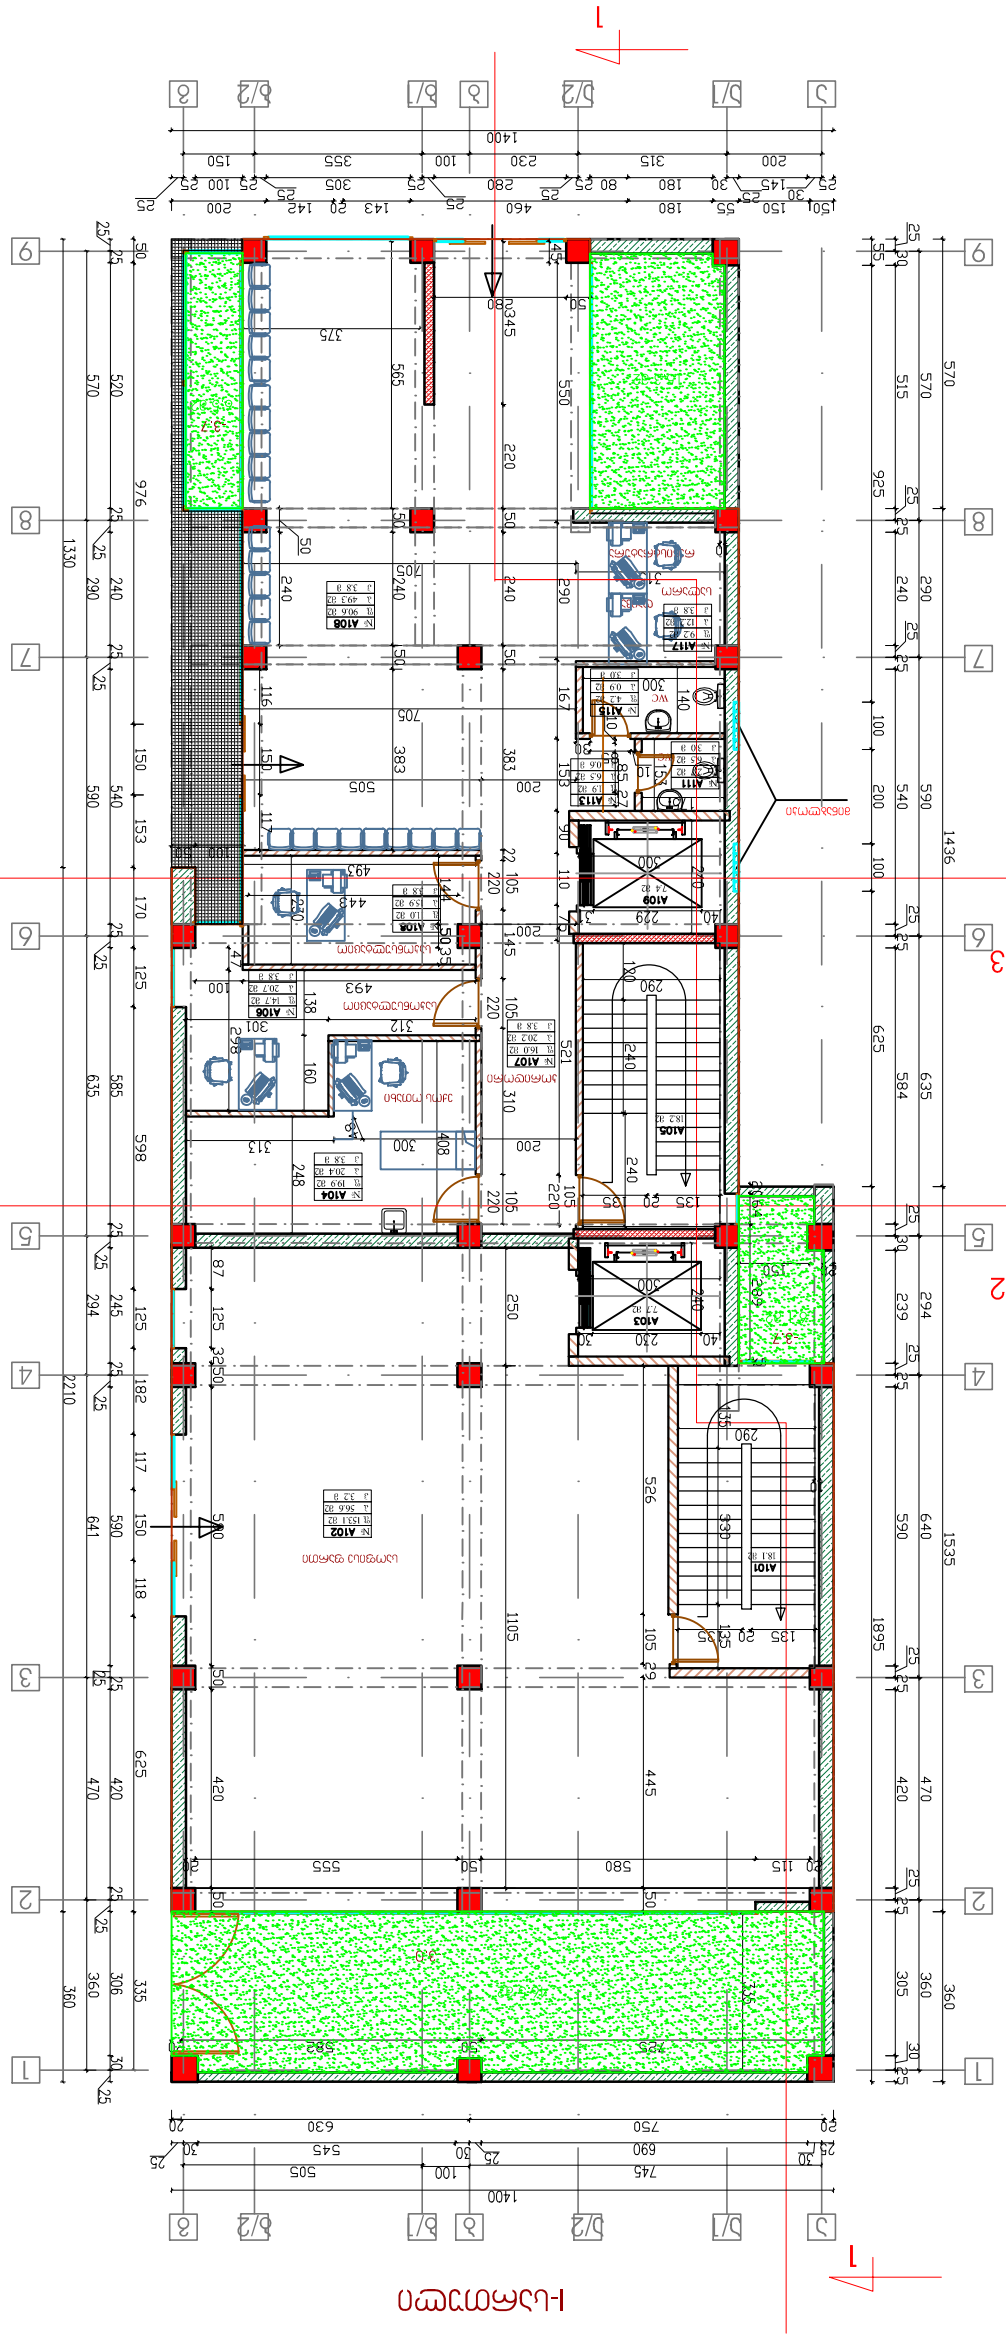

შეკვეთა	0
ნახაზის ნომერი	შეკვეთის ნომერი
შენობა	


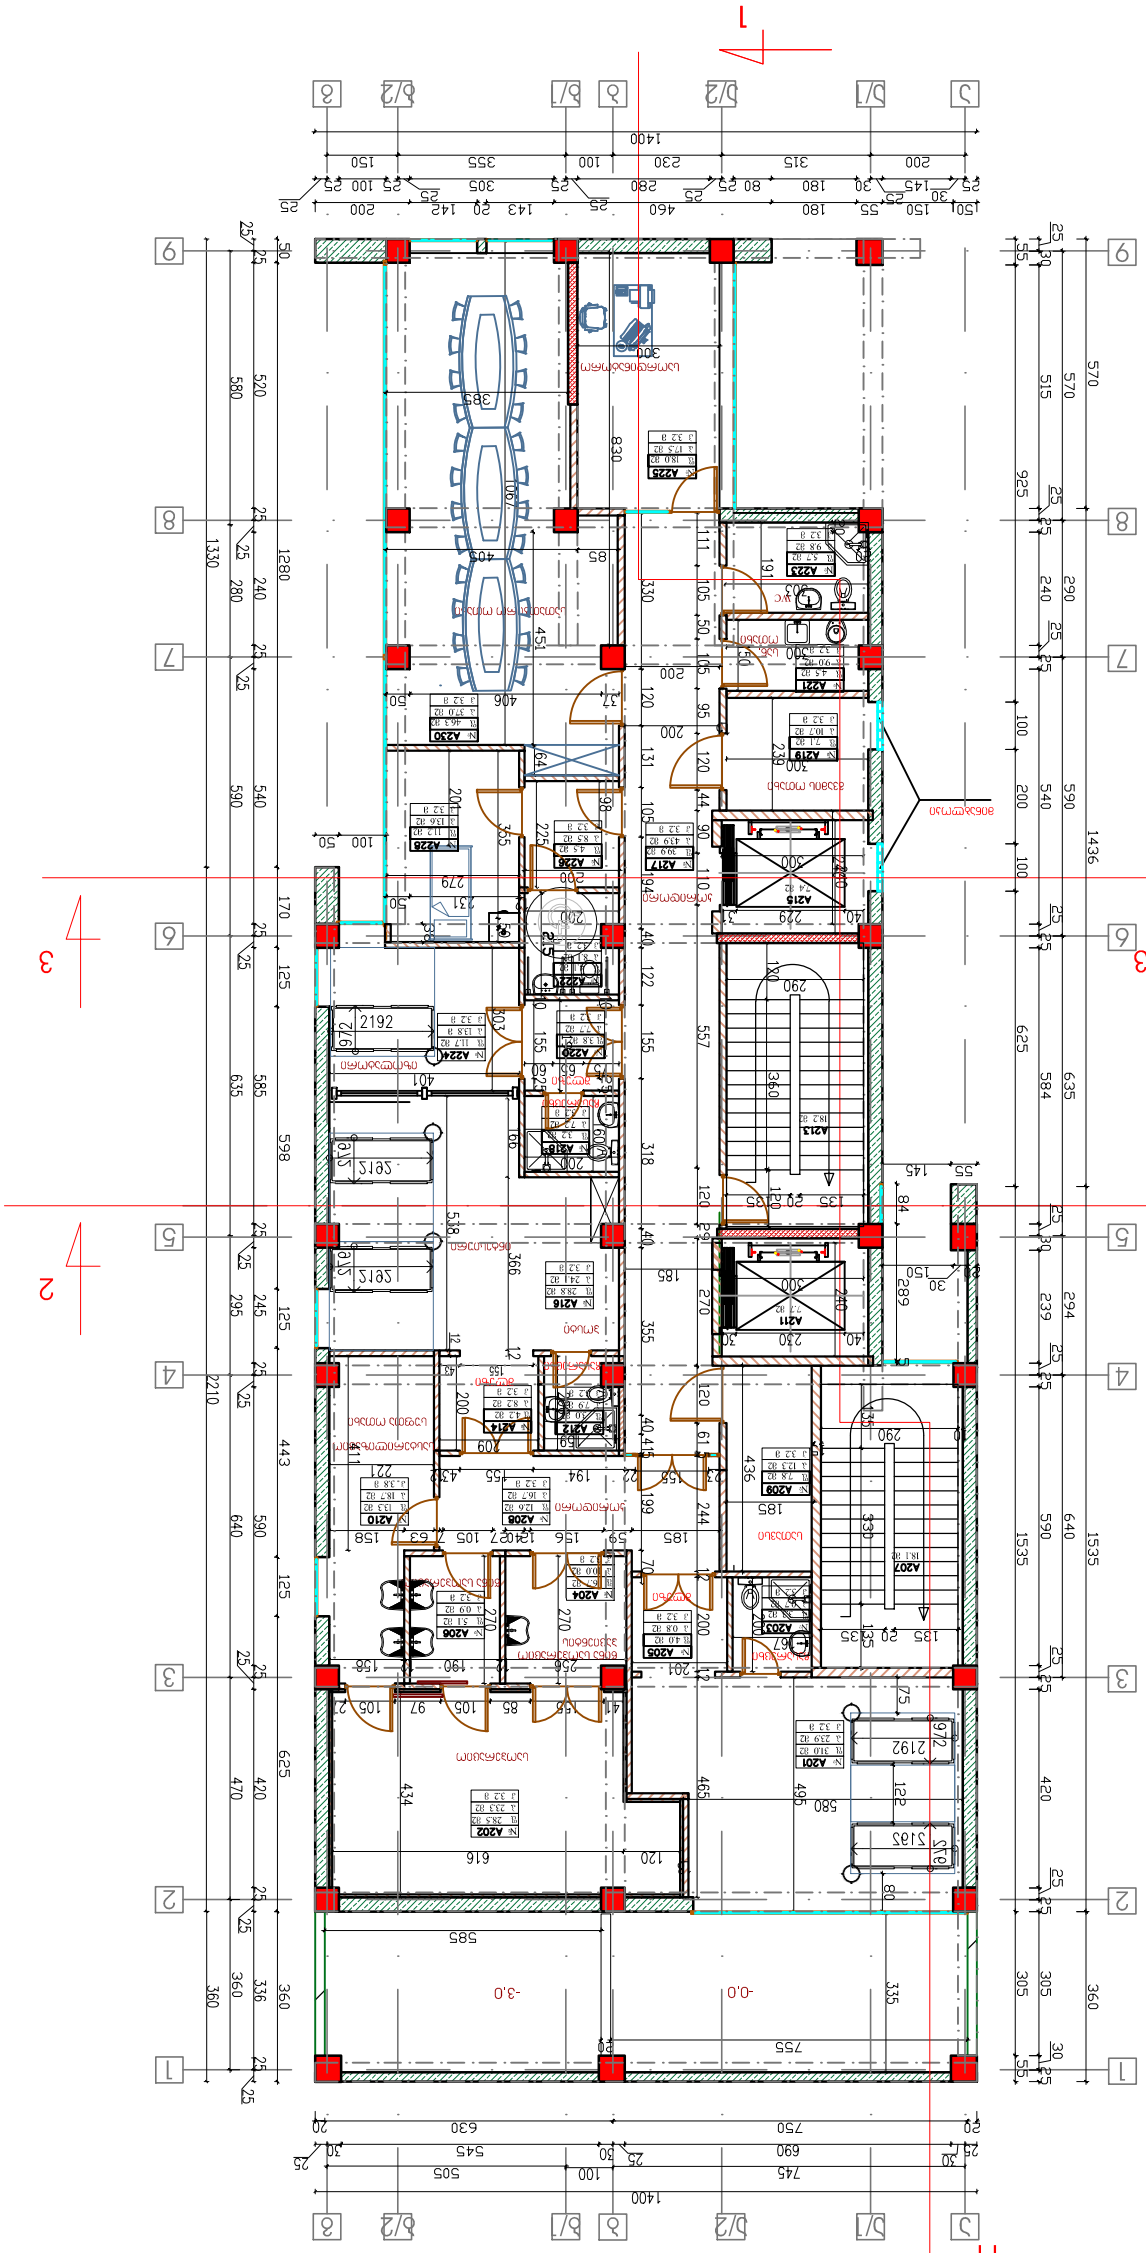


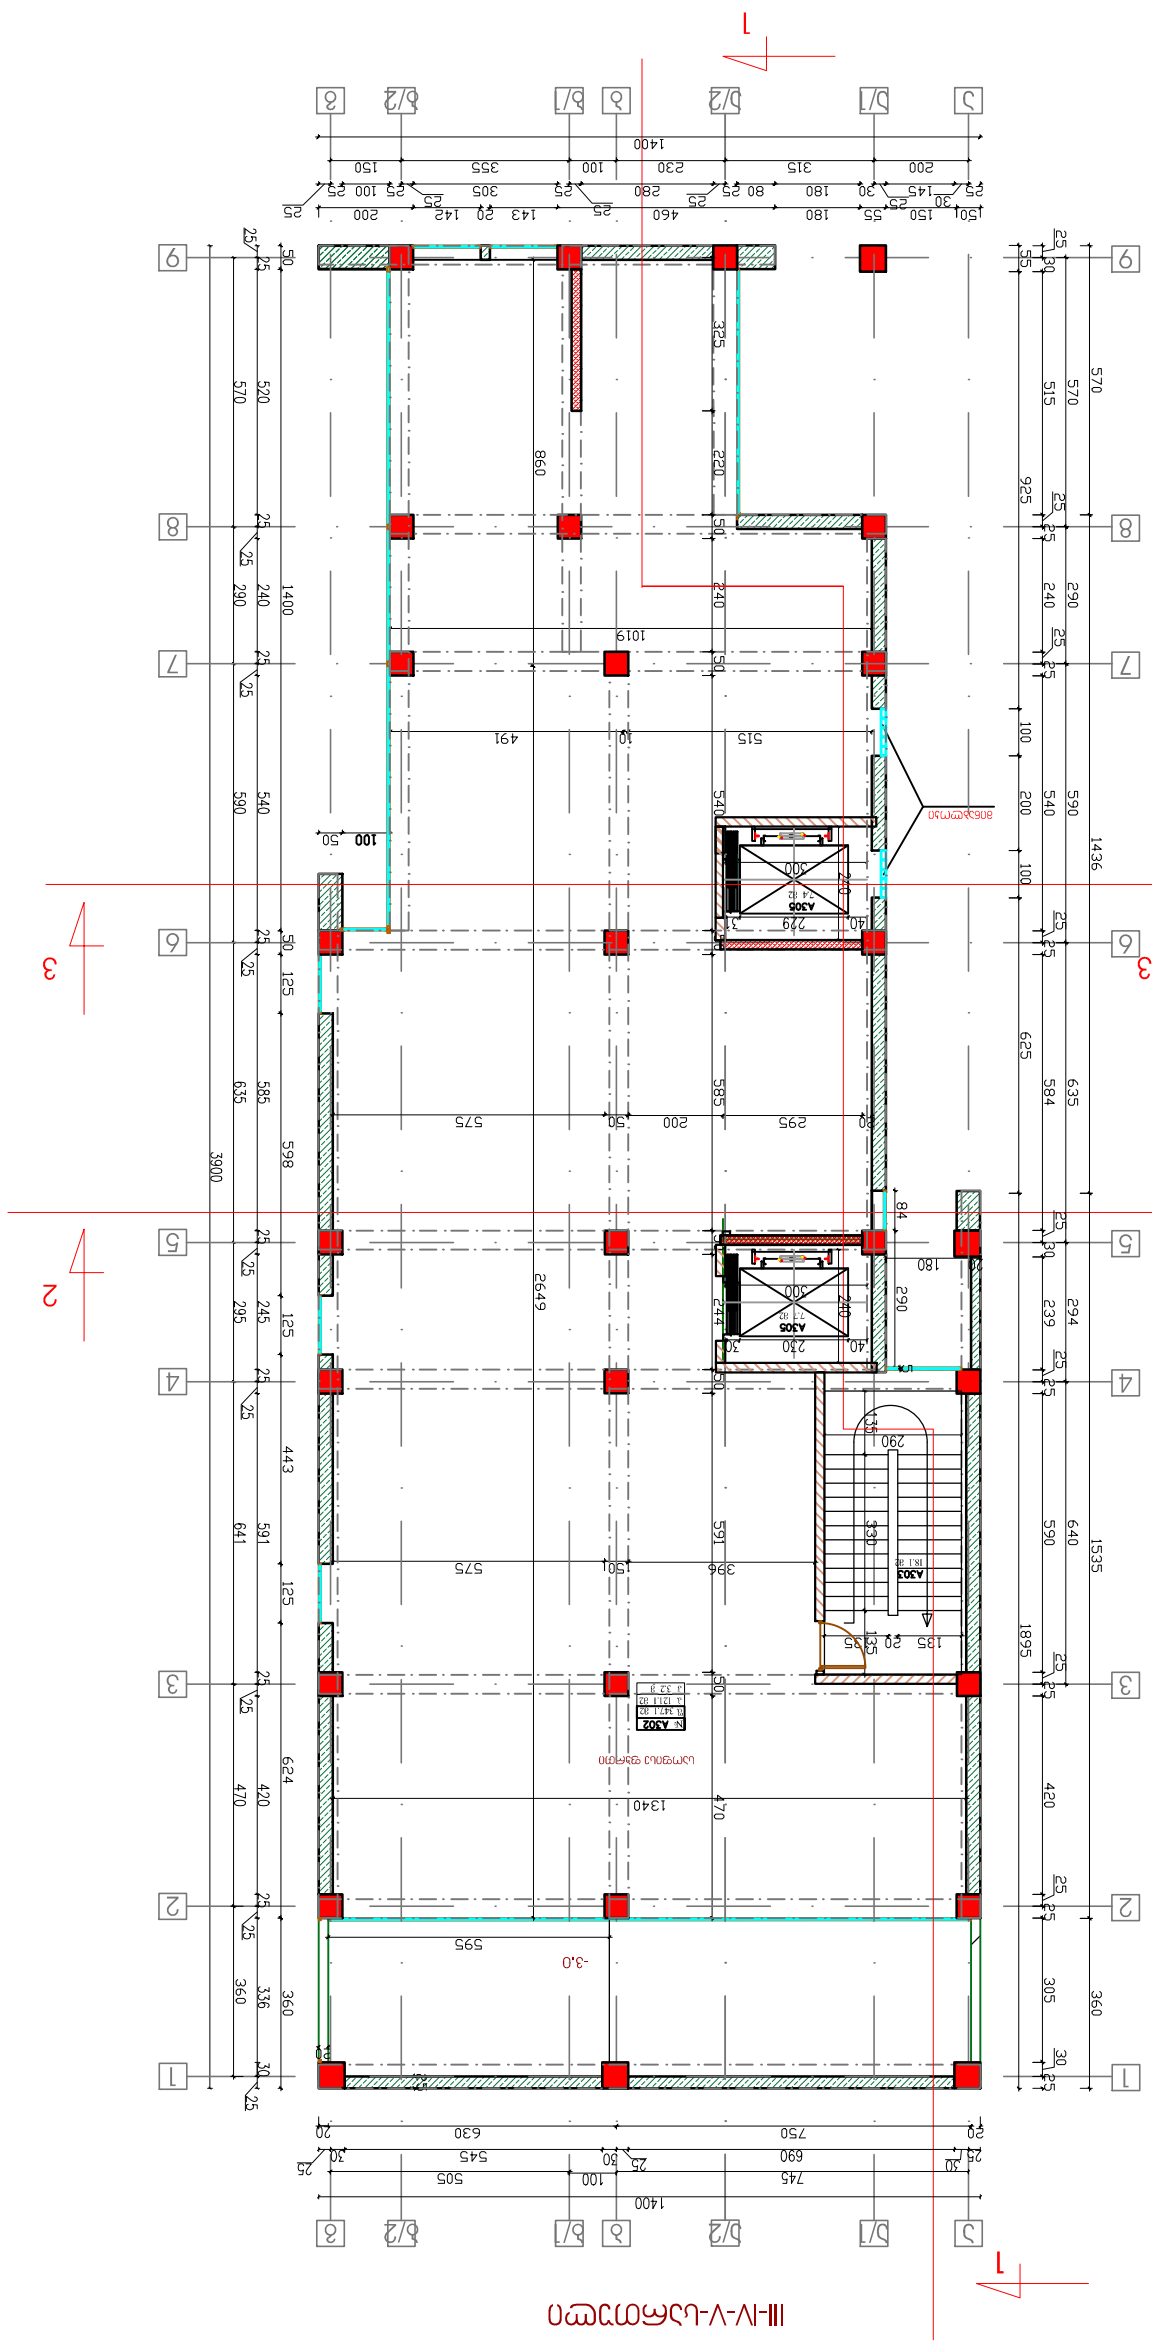






















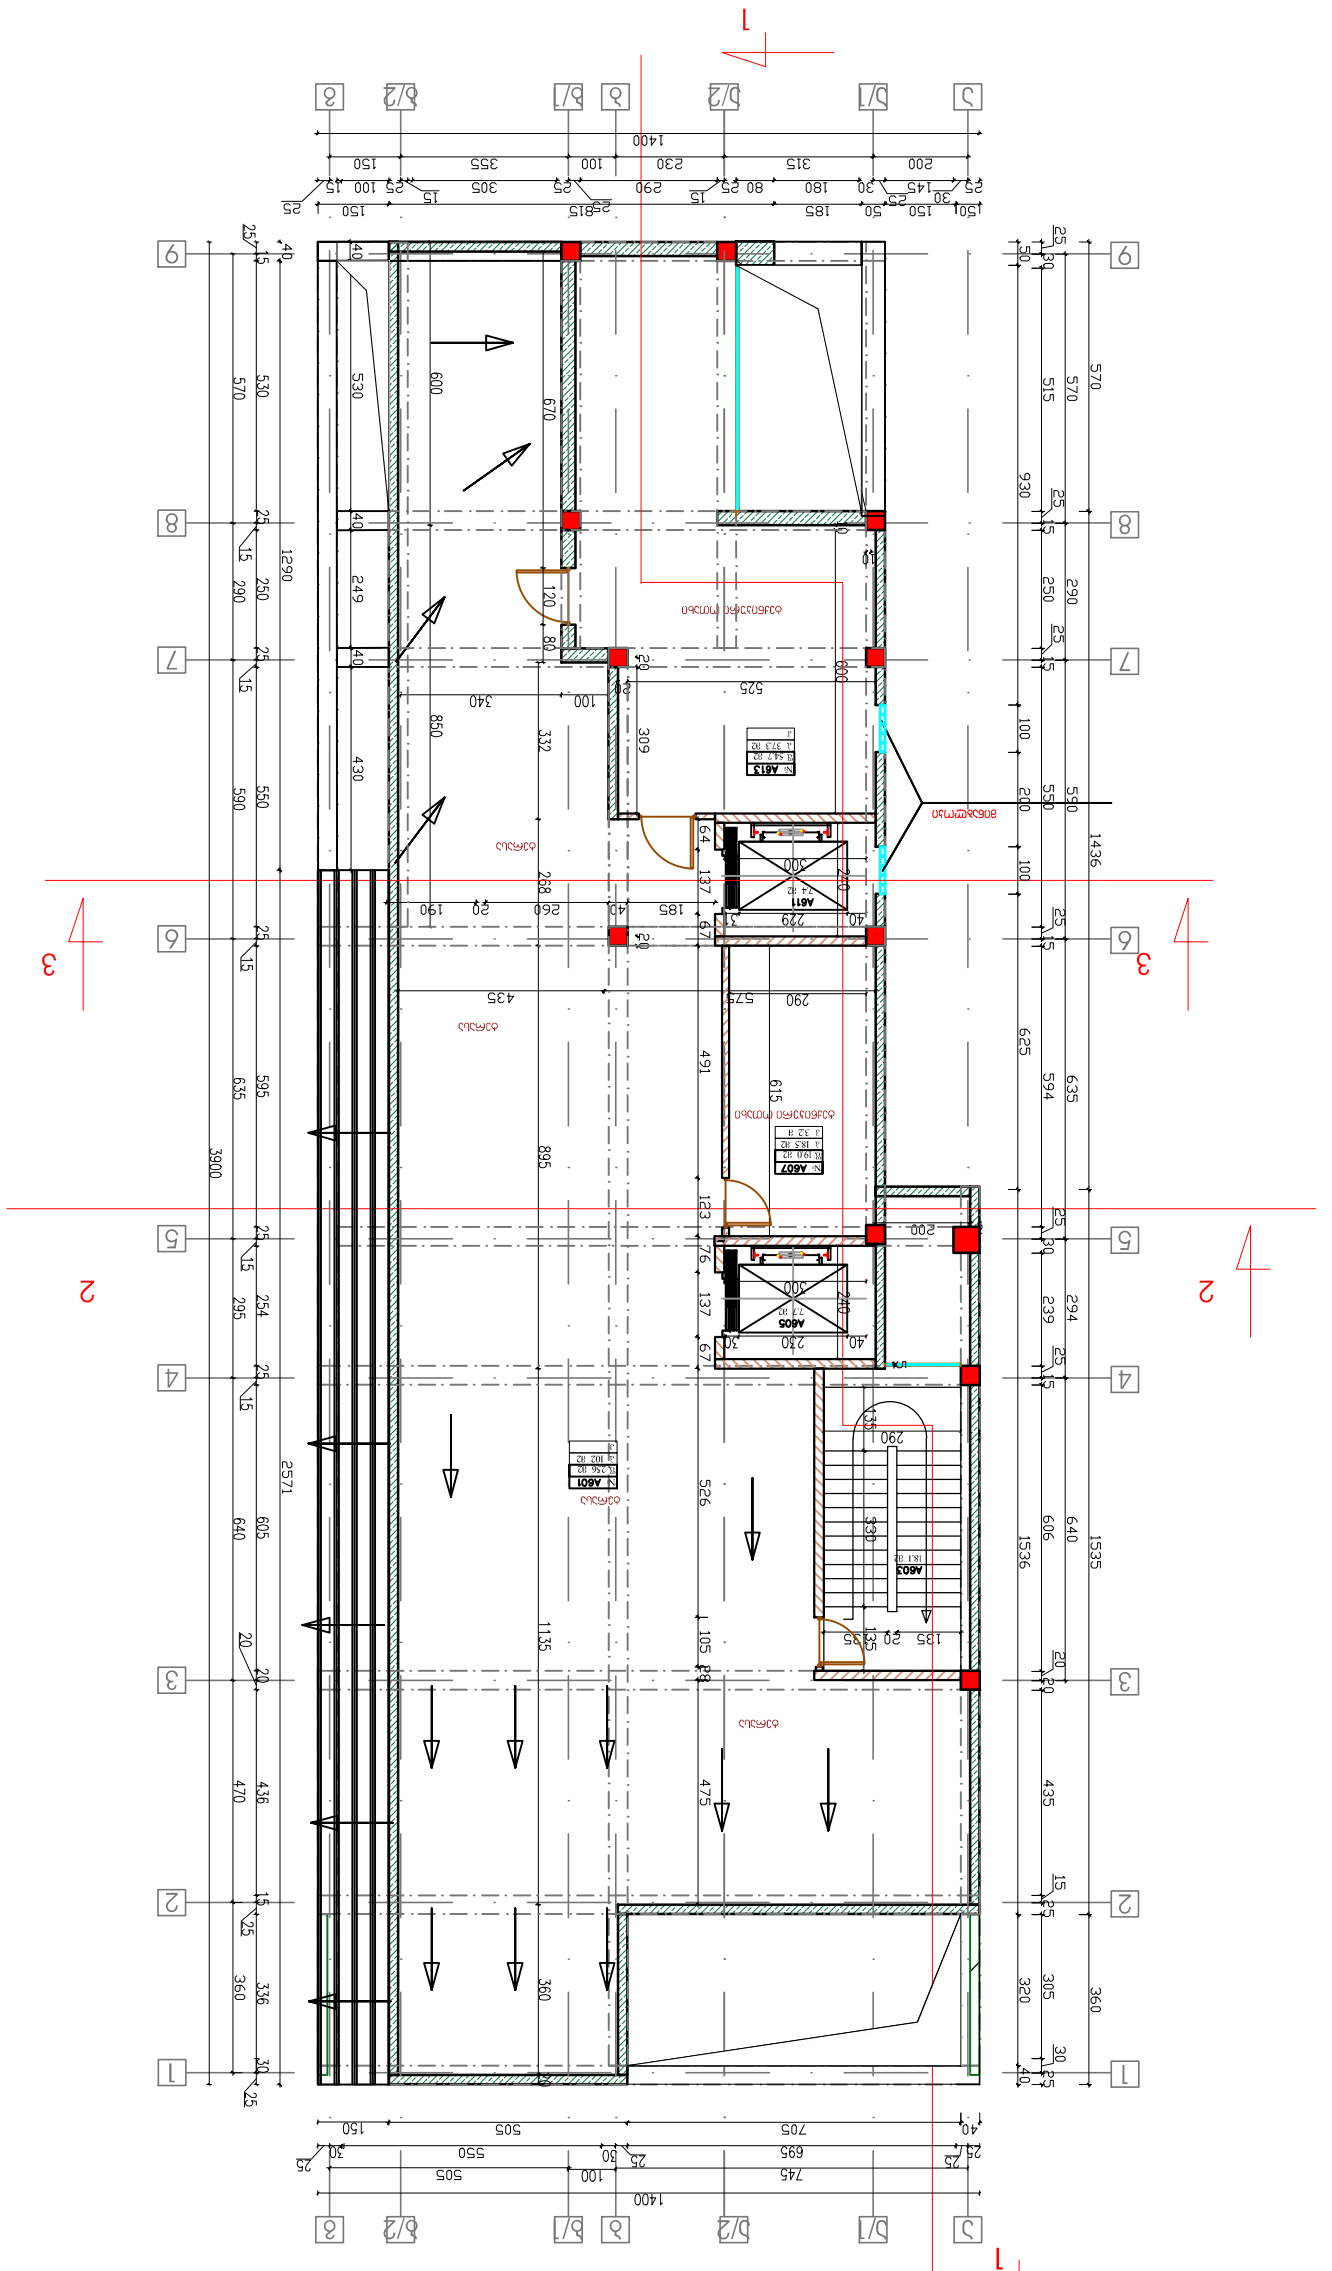




სახურავის-გეგმა

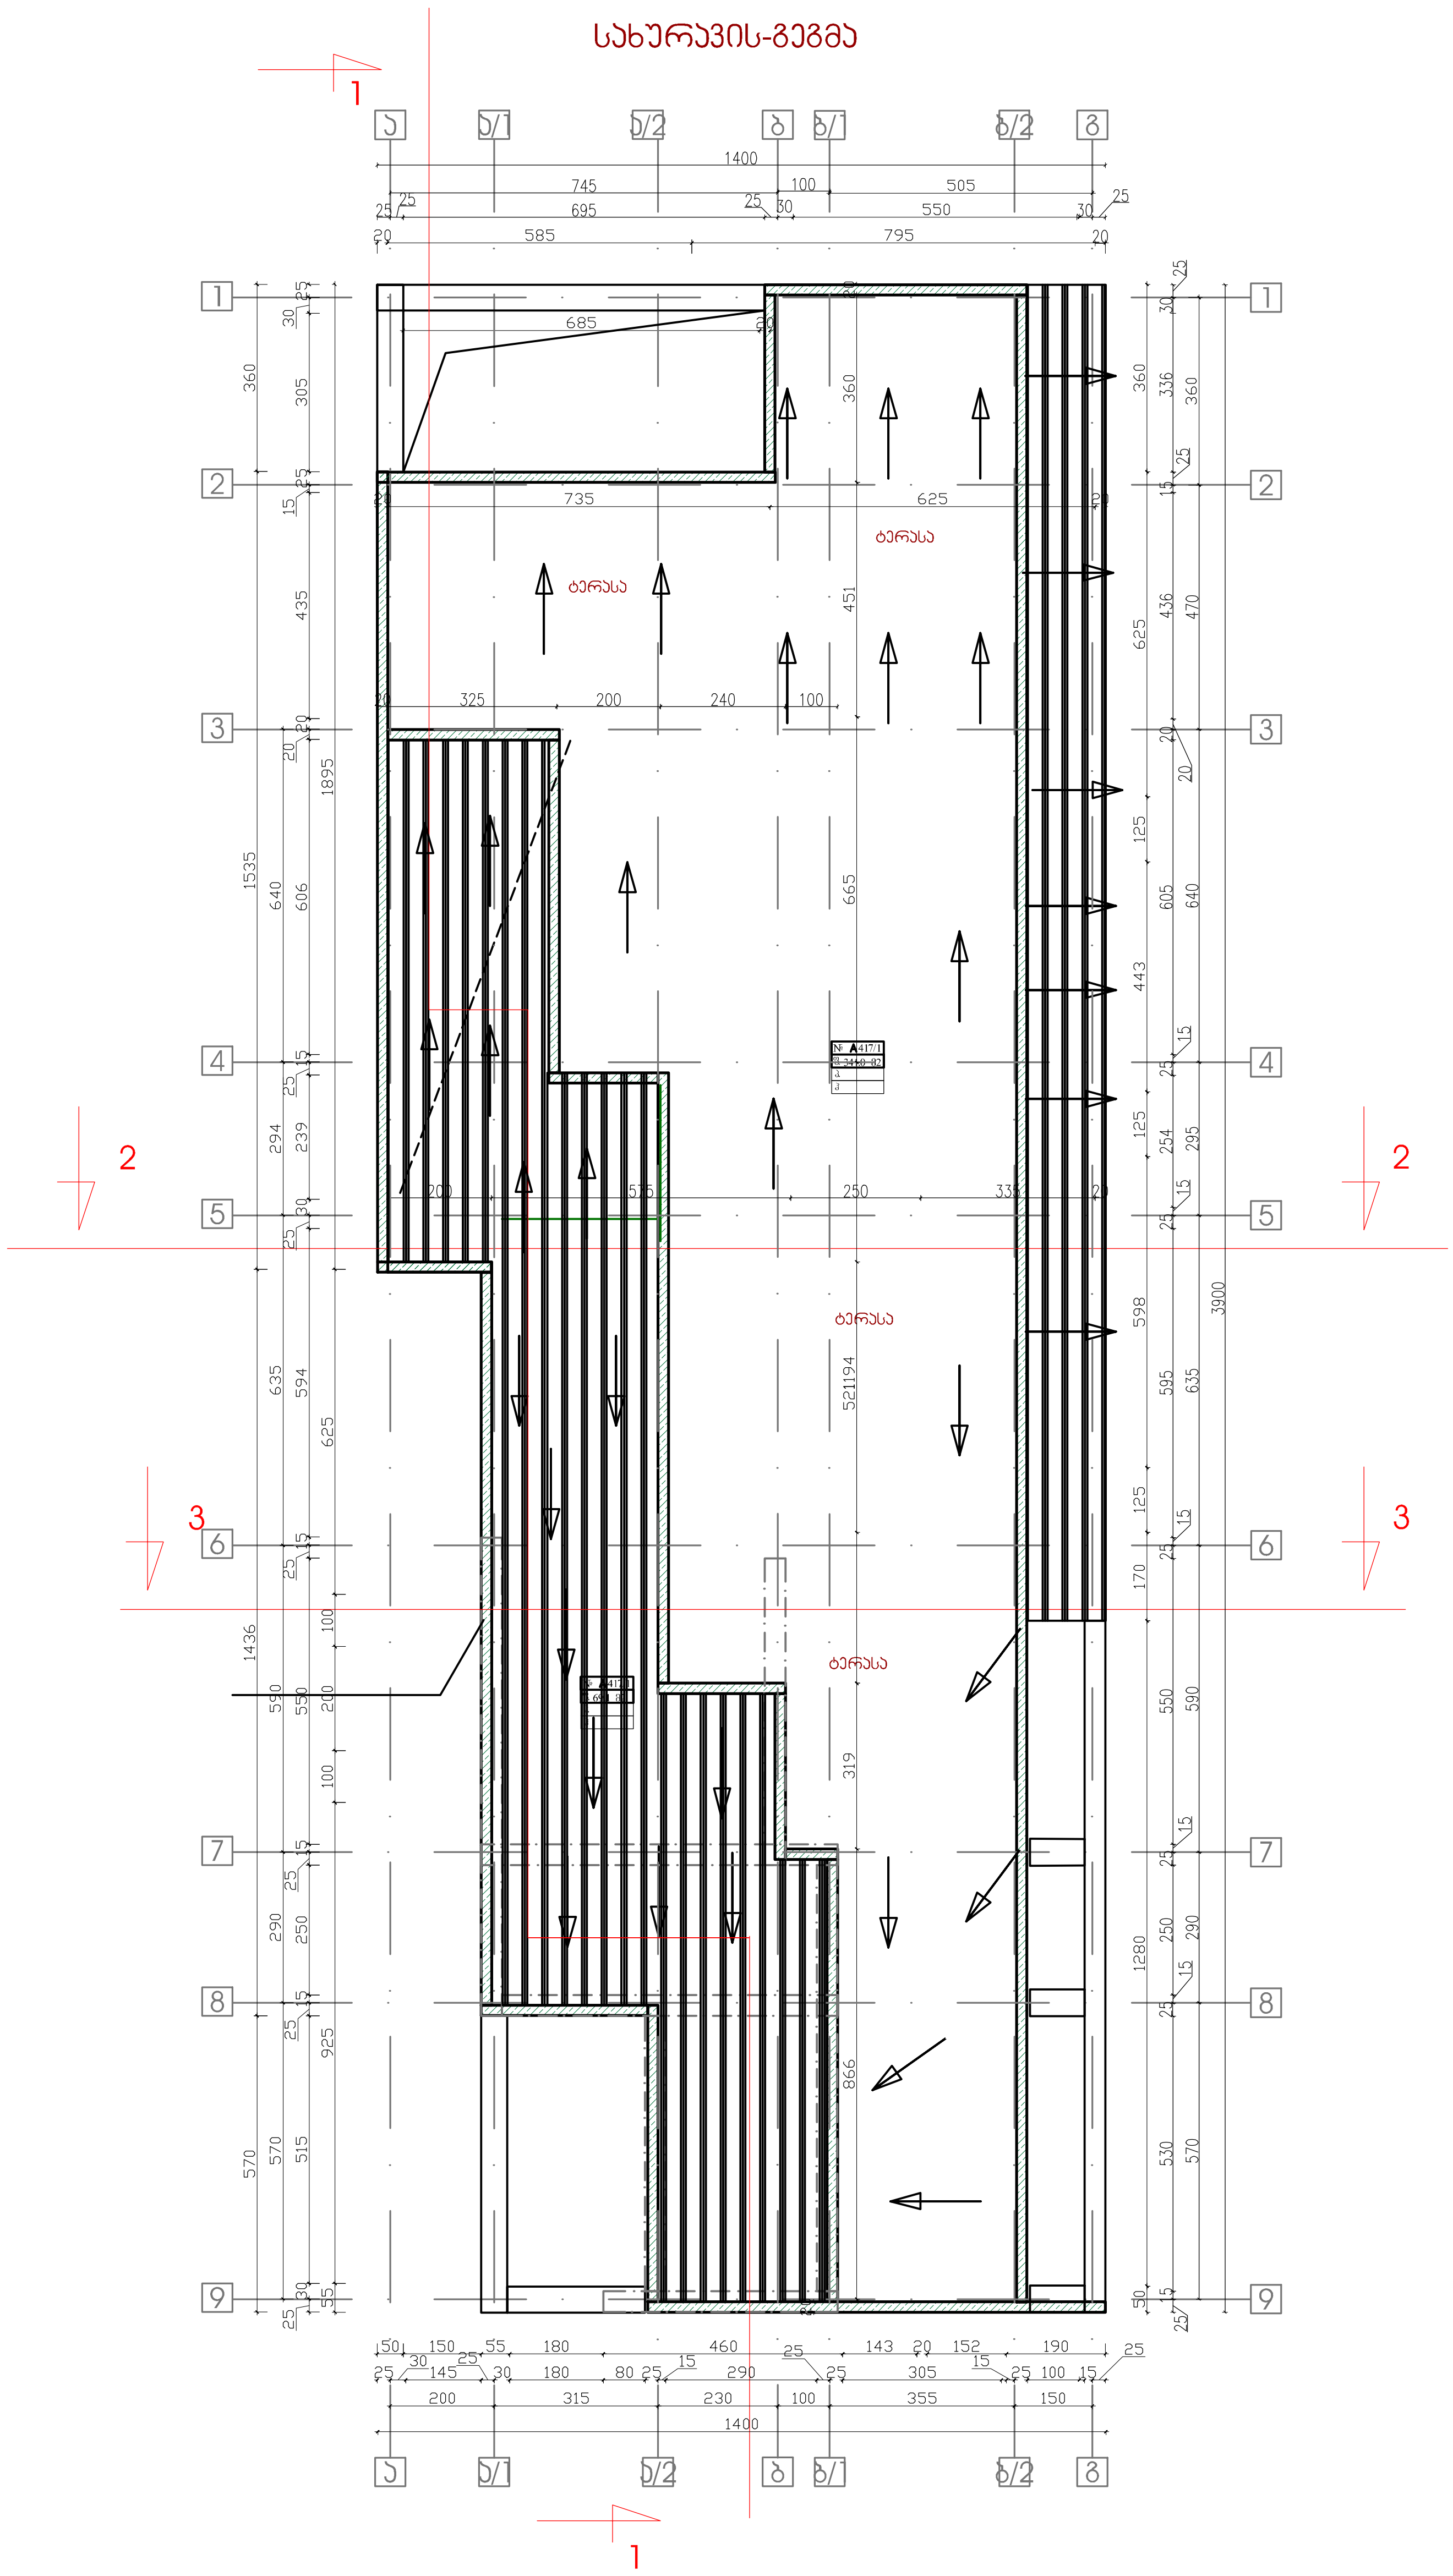

ფორმატი	A3	
პირობითი აღნიშვნები		

შენიშვნები:
1. ნახაზზე ზომები მოცემულია სანტიმეტრებში
2. ნახაზის ყველა ცვლილება მშენებლობისას შეთანხმებული უნდა იყოს პროექტის ავტორთან.

მისამართი
ქ.თბილისი, კასპის ქ. და წინანდლის ქ. №9-ში
საკ. კოდი: 01.17.13.001.037

პროექტის სახელწოდება
პრავალპროფილიანი კლინიკის პროექტი

თანამდებობა	გვარი	ხელმოწერა
ავტორი	ნ.კილასონია	
	ზ.კუხალაშვილი	
მთ.არქიტექტორი	ზ.კუხალაშვილი	
დაამუშავა	ლ.ტატიშვილი	
მთ.ინჟინერი	ი.გოჯორიშვილი	
	ტ.ზაკუტაშვილი	

შპს „Global Treiding"
მის: ქ.თბილისი,
დ. აღმაშენებლის გამზ №61

დირექტორი: ზ.კუხალაშვილი

მასშტაბი	1-200	ნახაზი
თარიღი	02/10/2016	სახურავის გეგმა

სტადია	ფურცელი	ფურცლები
მუშა	0	