
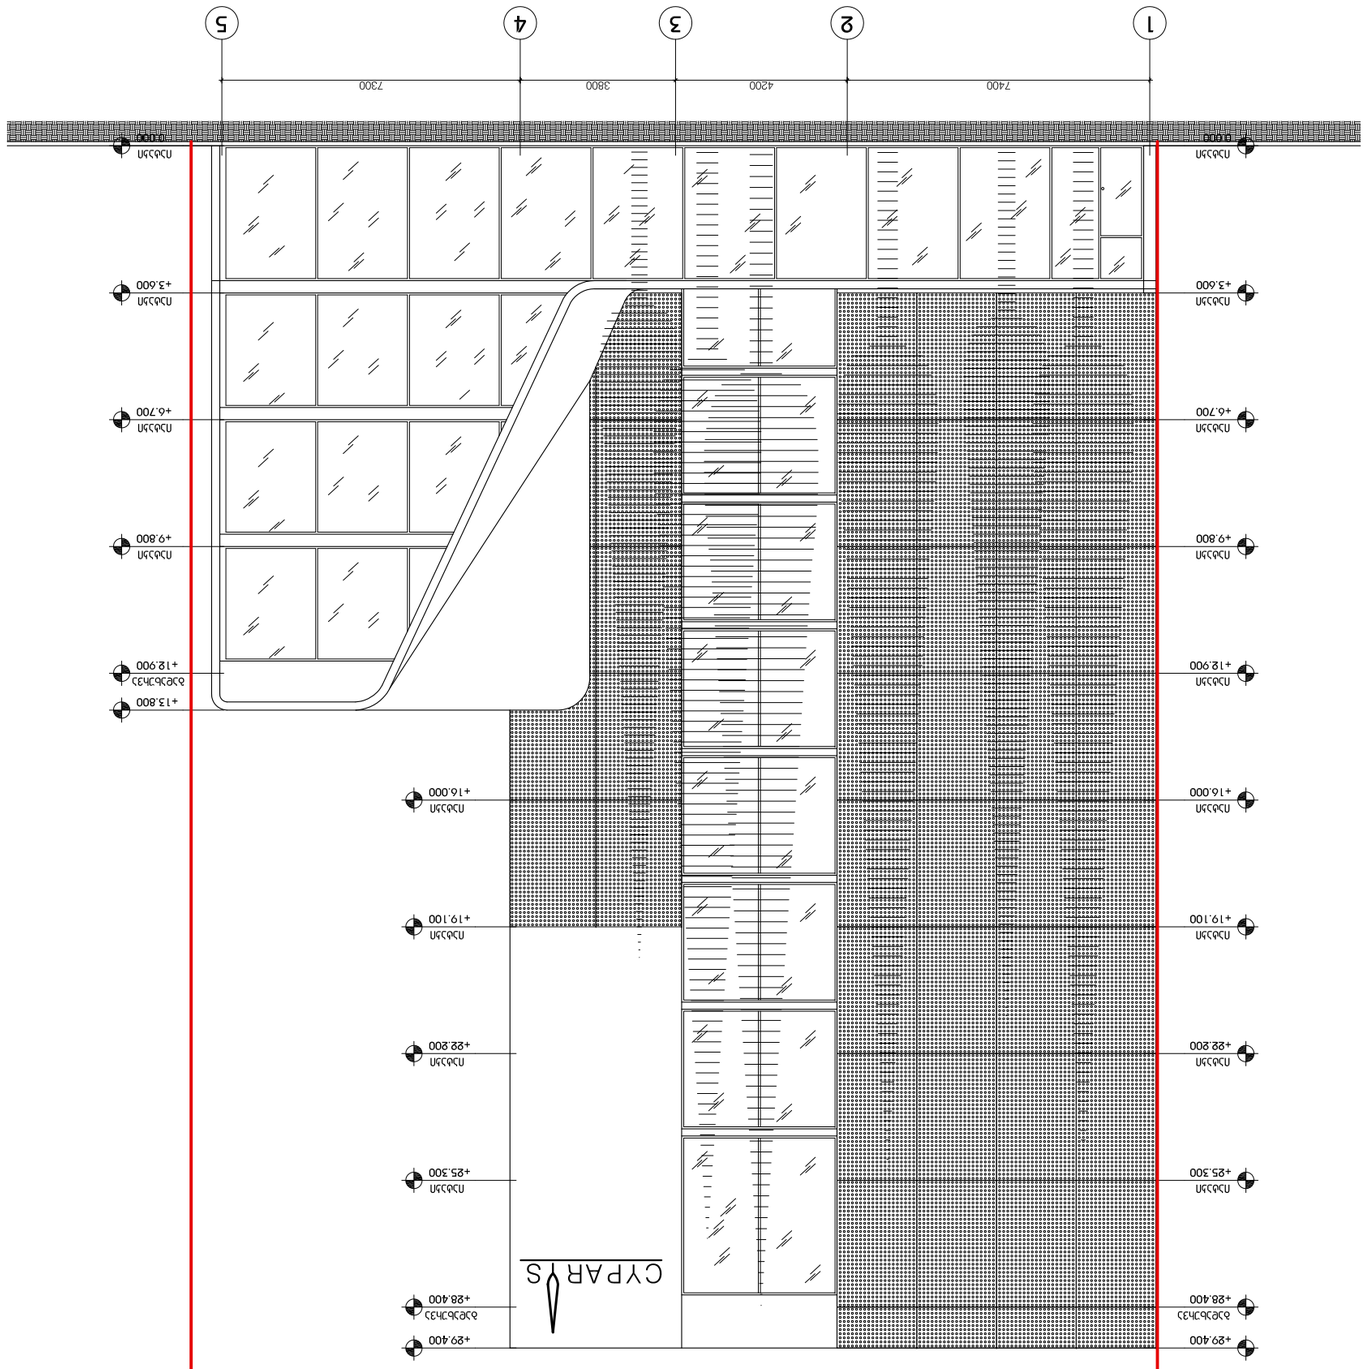

LABORATORY OF
ARCHITECTURE #3











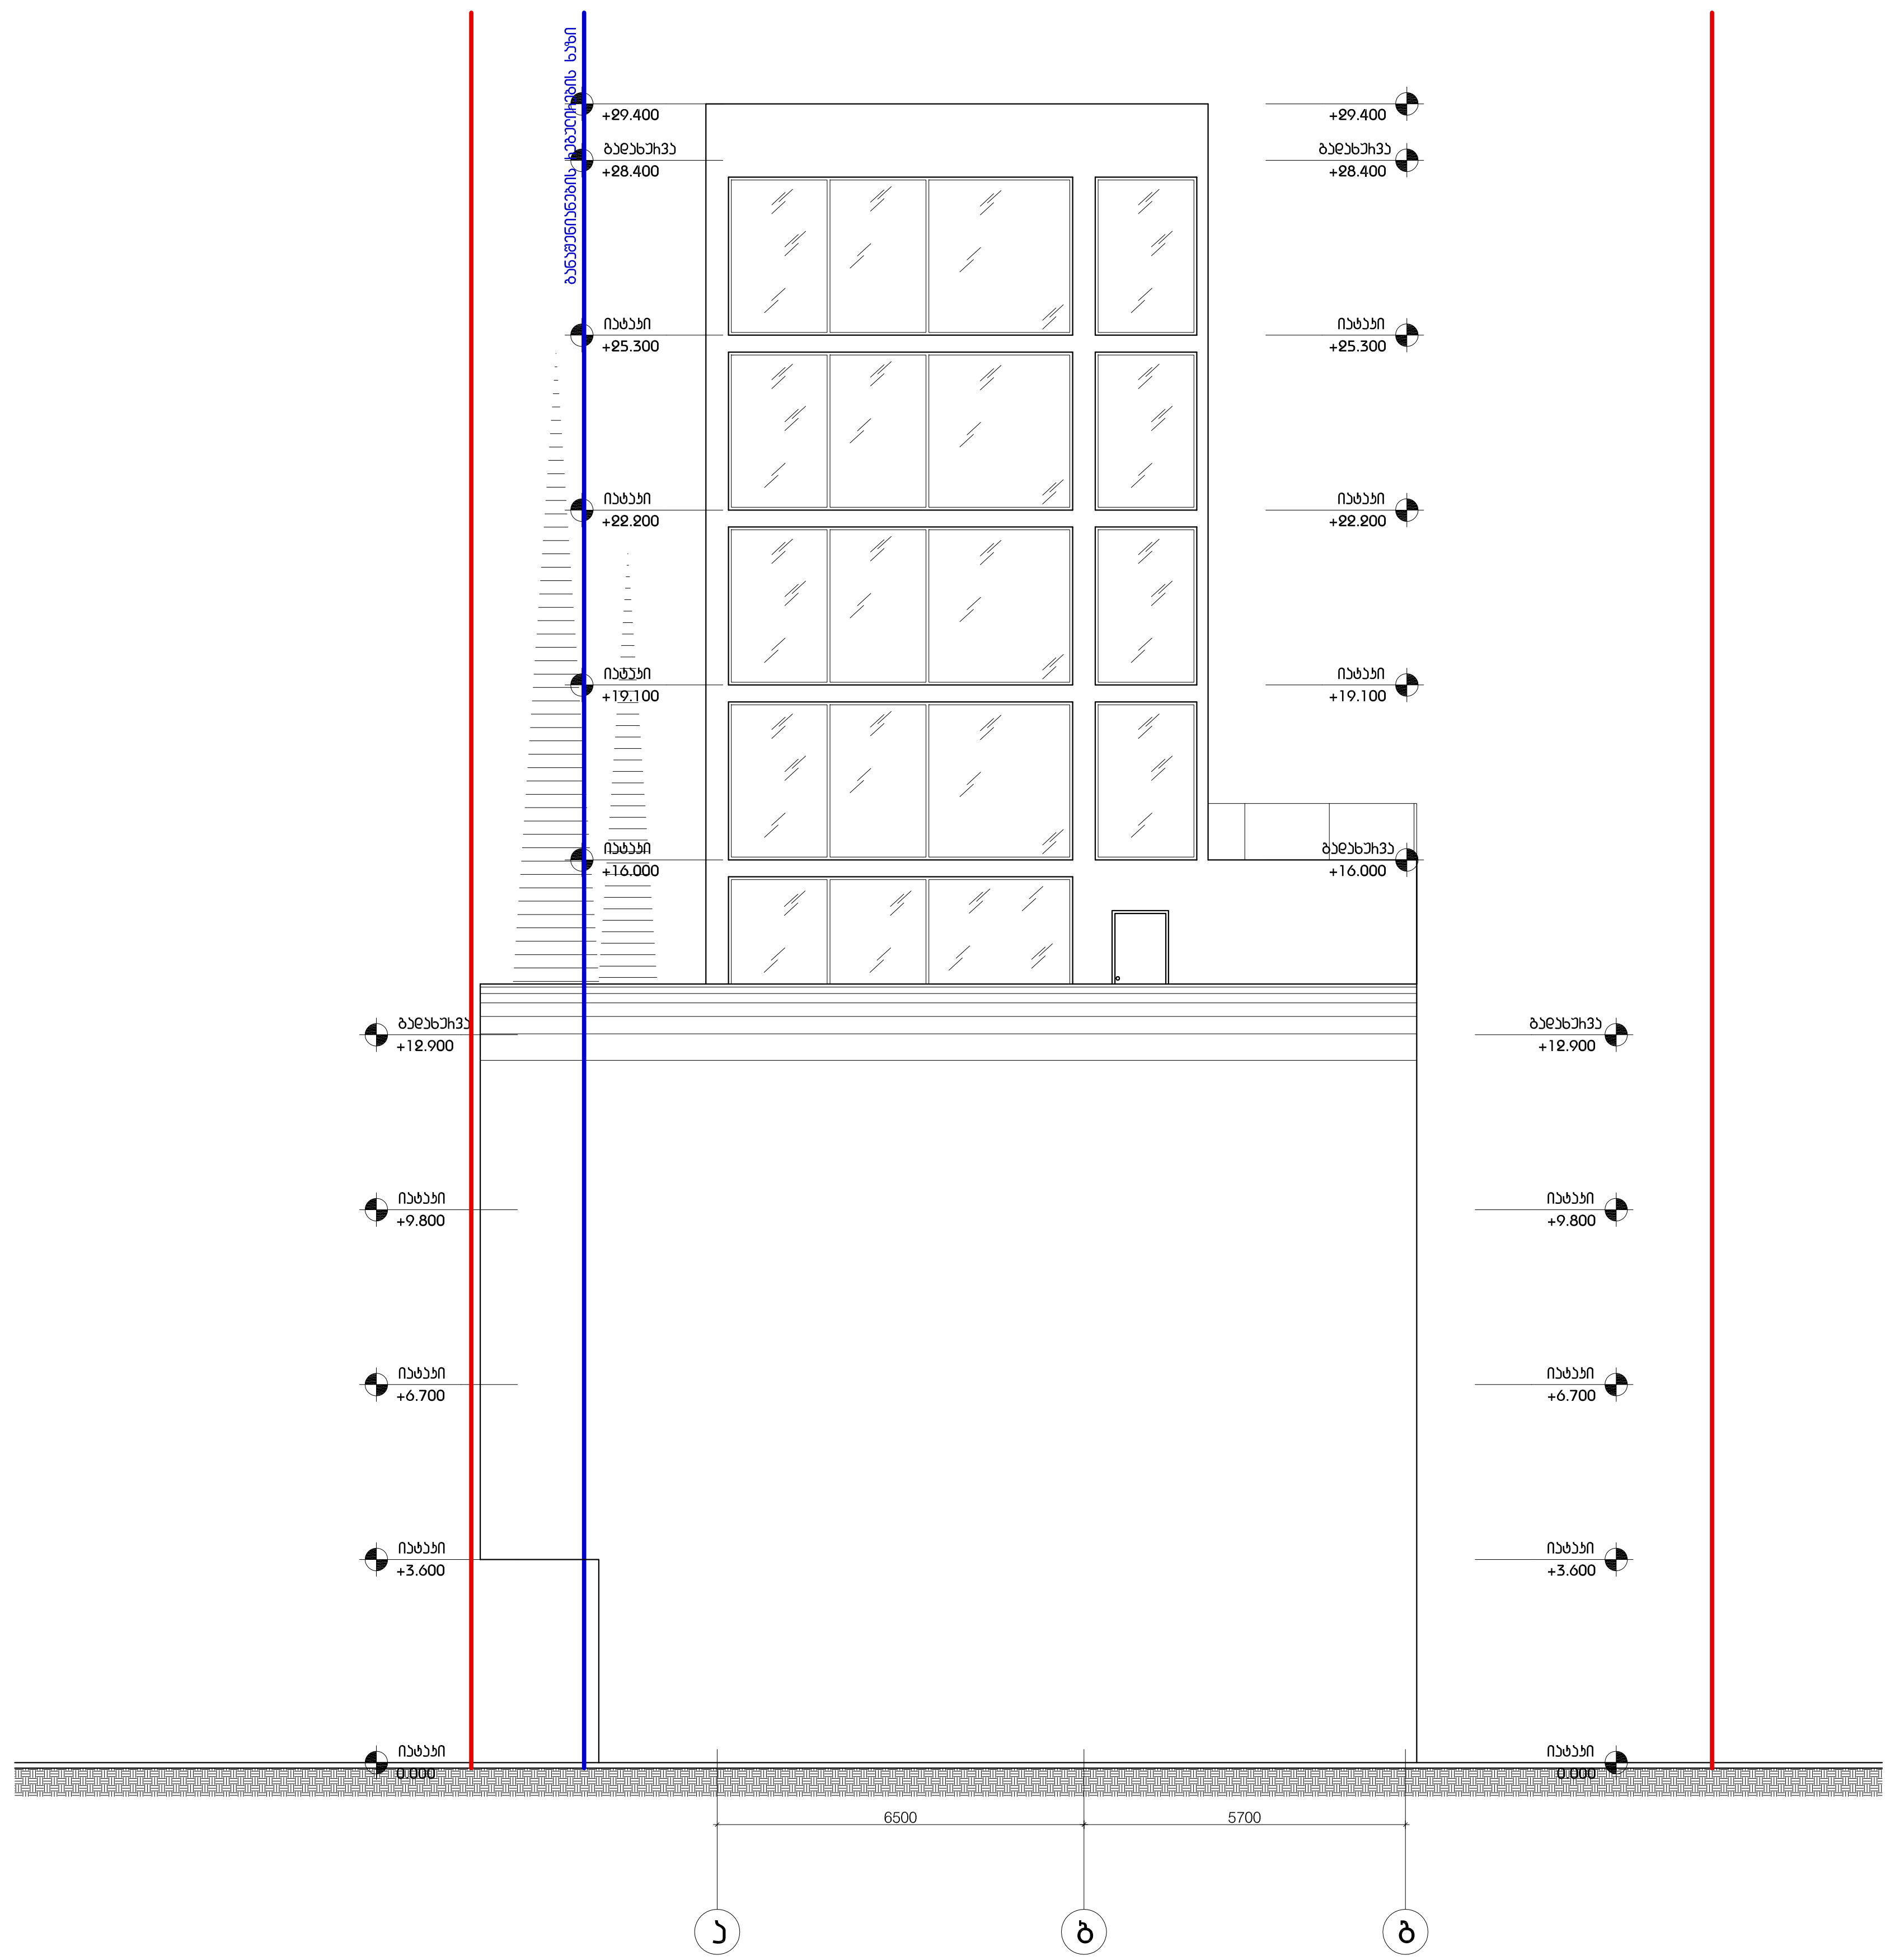

LABORATORY OF ARCHITECTURE #3

პროექტის დასახელება
სასტუმრო ხვამლის ქუჩაზე

ექსპლიკაცია

შენიშვნები და სიმბოლოები

ღერძის ხაზი

იატაკი +3.300 ნიშნული

1 / ა-1300 ჭრილის აღნიშვნა ფურცლის ნომერი

პროექტის ფოტო

CYPARIS

ნახაზის დასახელება
ფასადი ა-გ ღერძებში

მასშტაბი	1:150
მთ.არქიტექტორი დ.შაფაქიძე	
არქიტექტორი ი.აბაშიძე	

თარიღი 2013.11.26

გვ.რაოდ.	გვერდი
000	000

ფურცელი

ა-1101

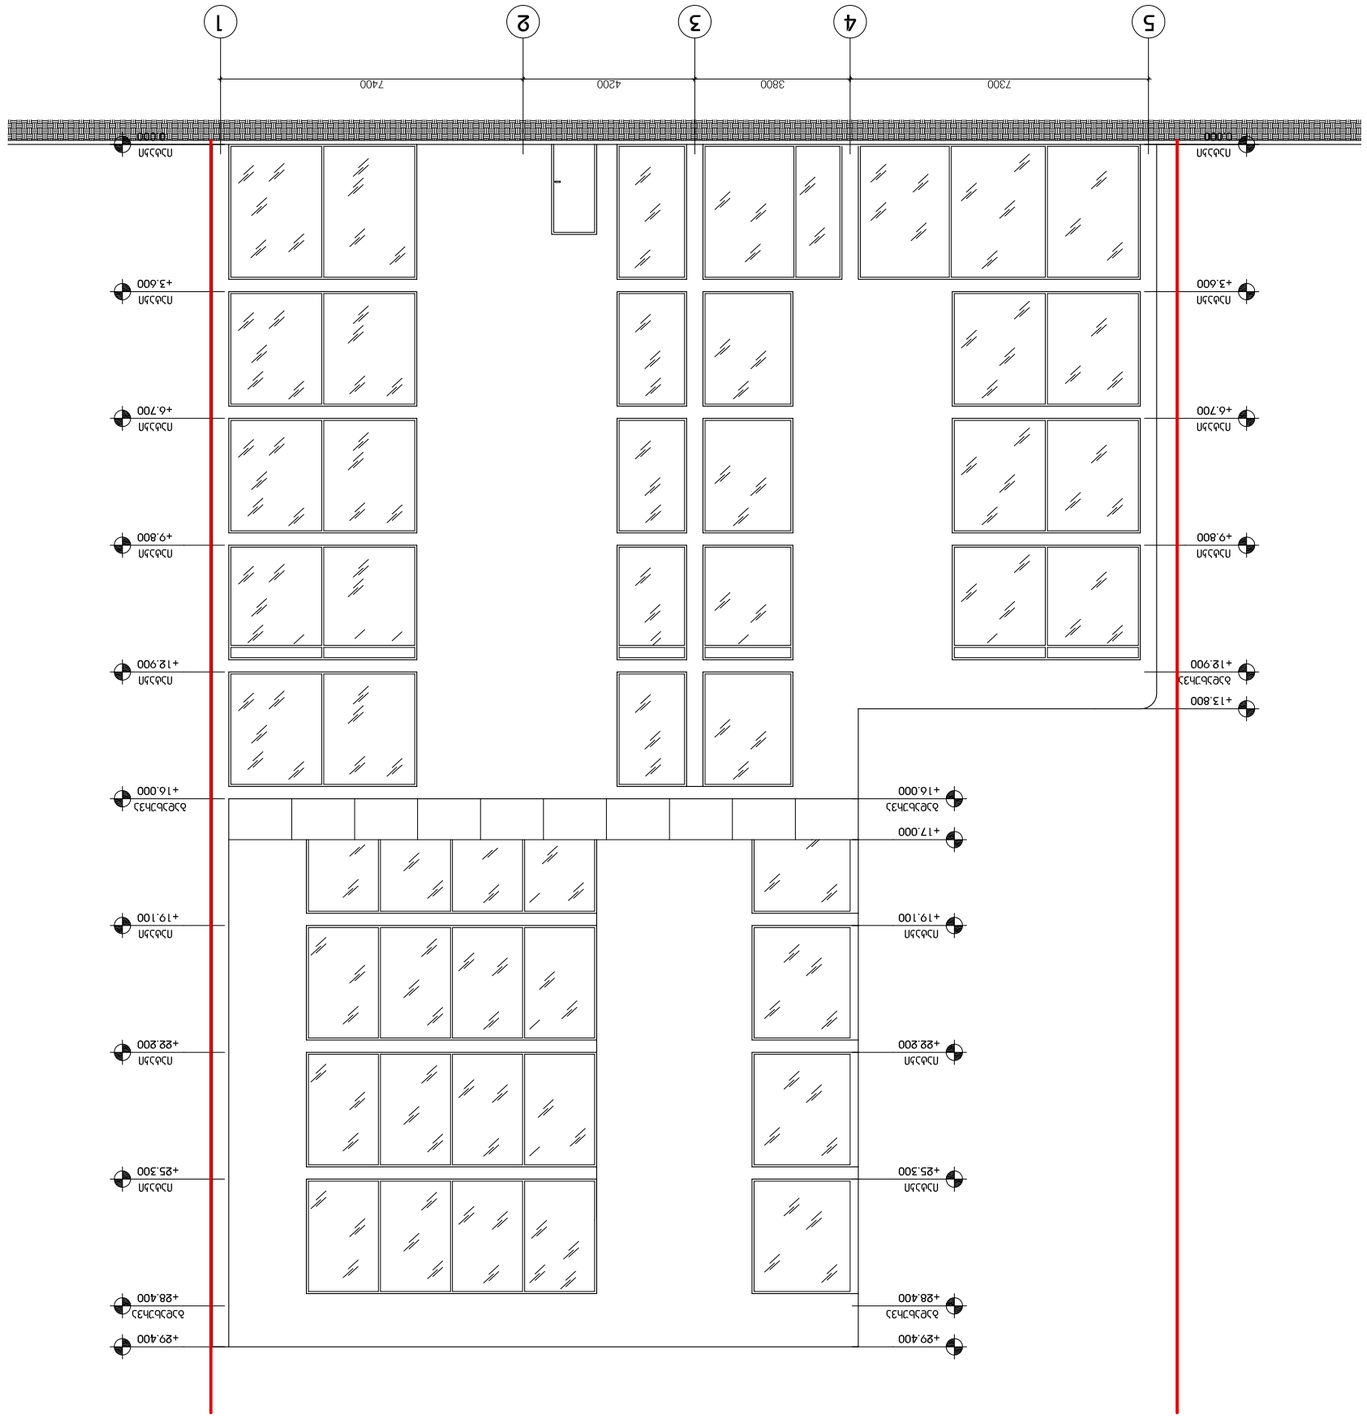
























LABORATORY OF
ARCHITECTURE #3

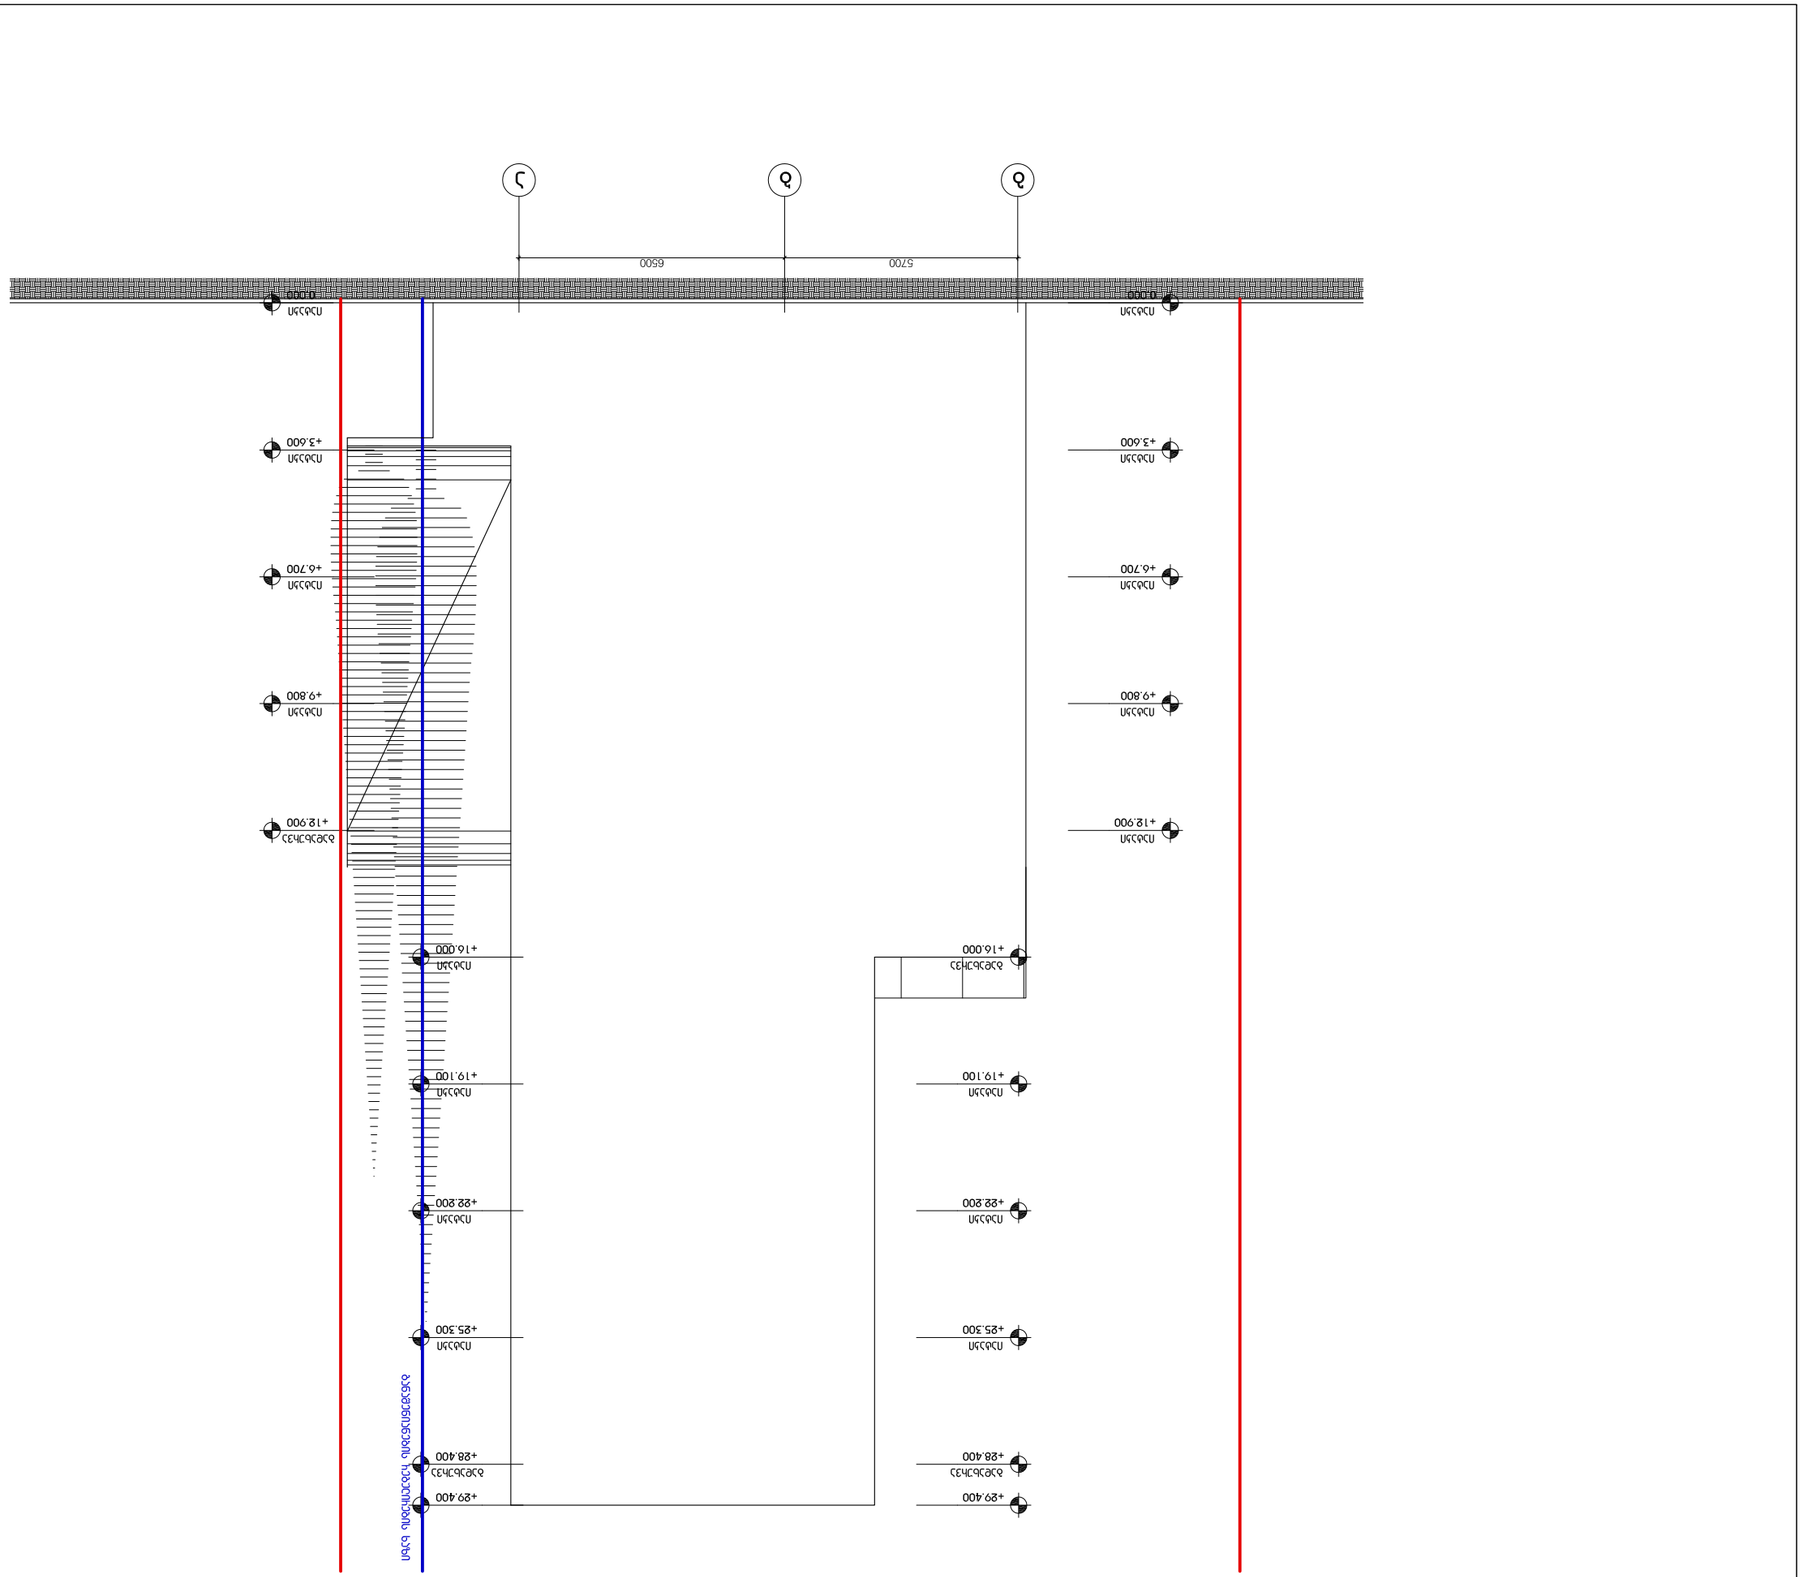





საპროექტო ფასადები

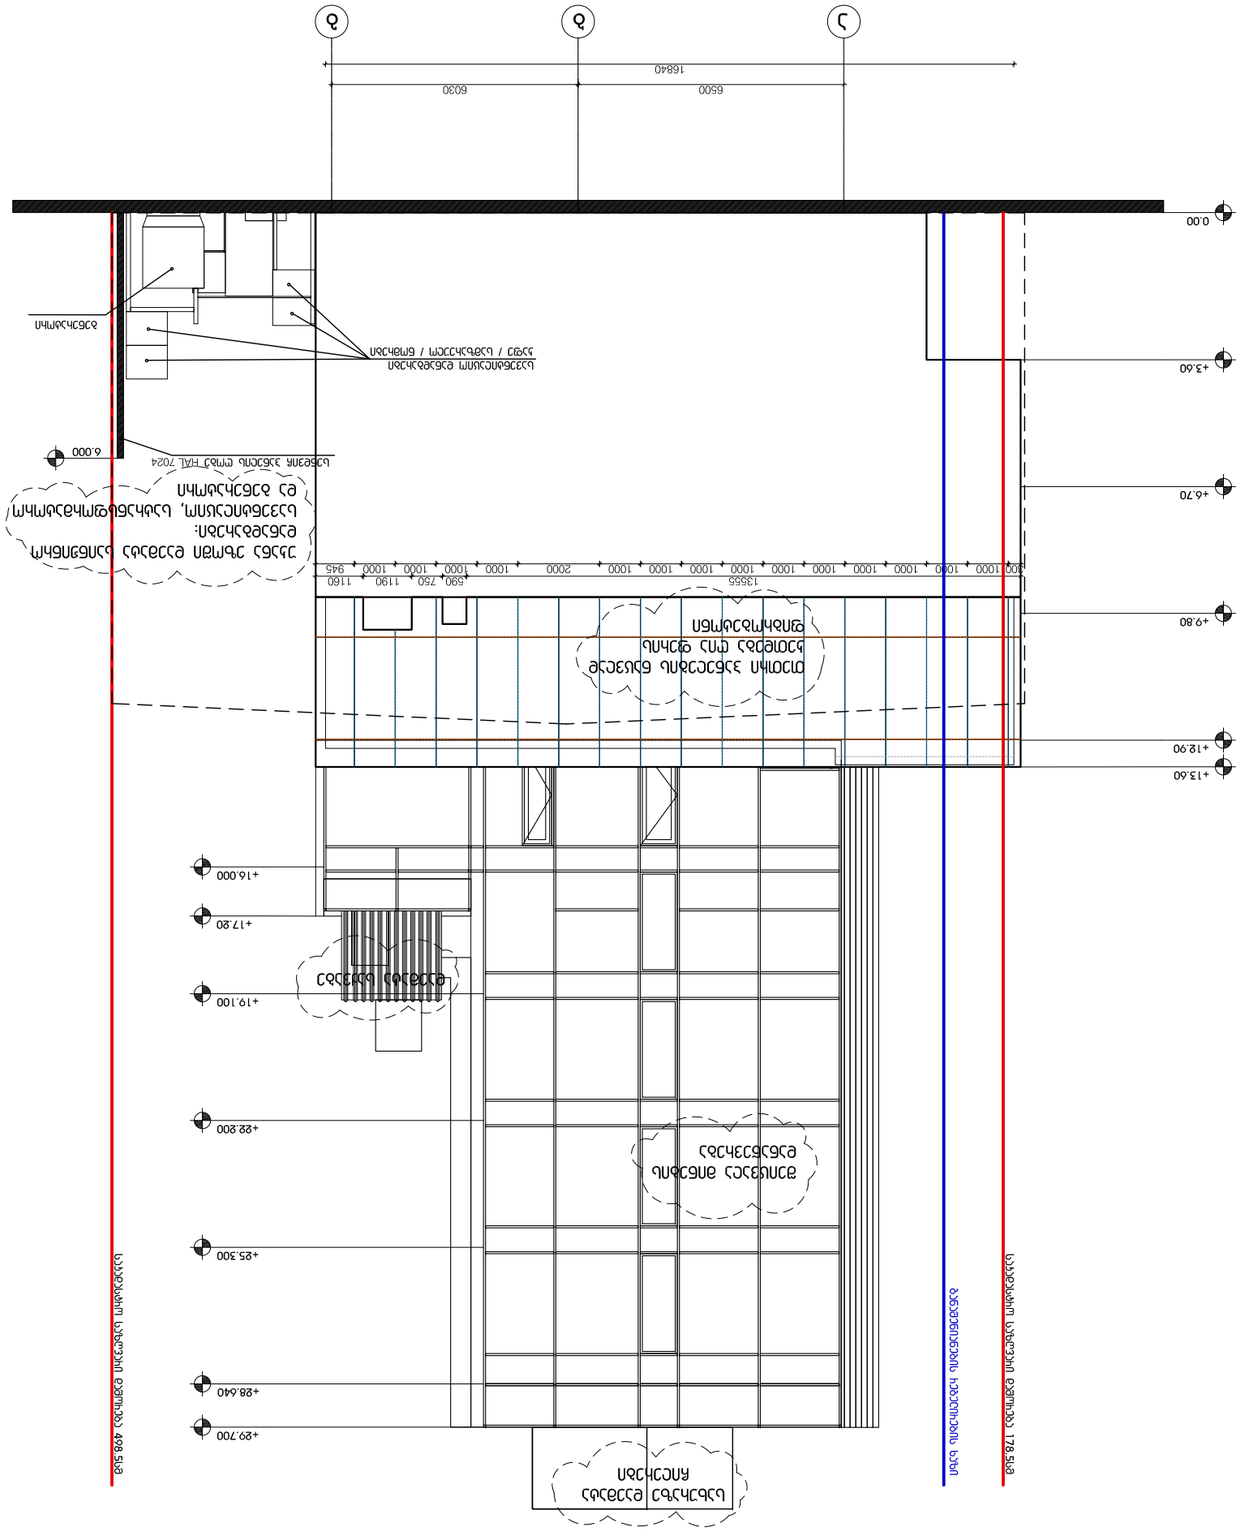
1
2
3
16840
6030
6500
0.00
+3.60
+6.70
+9.80
+12.90
+13.60
+16.000
+17.80
+19.100
+22.800
+25.300
+28.640
+29.700
6.000
1355
590
750
1190
1160
945
300
1000
2000
1000
1000
1

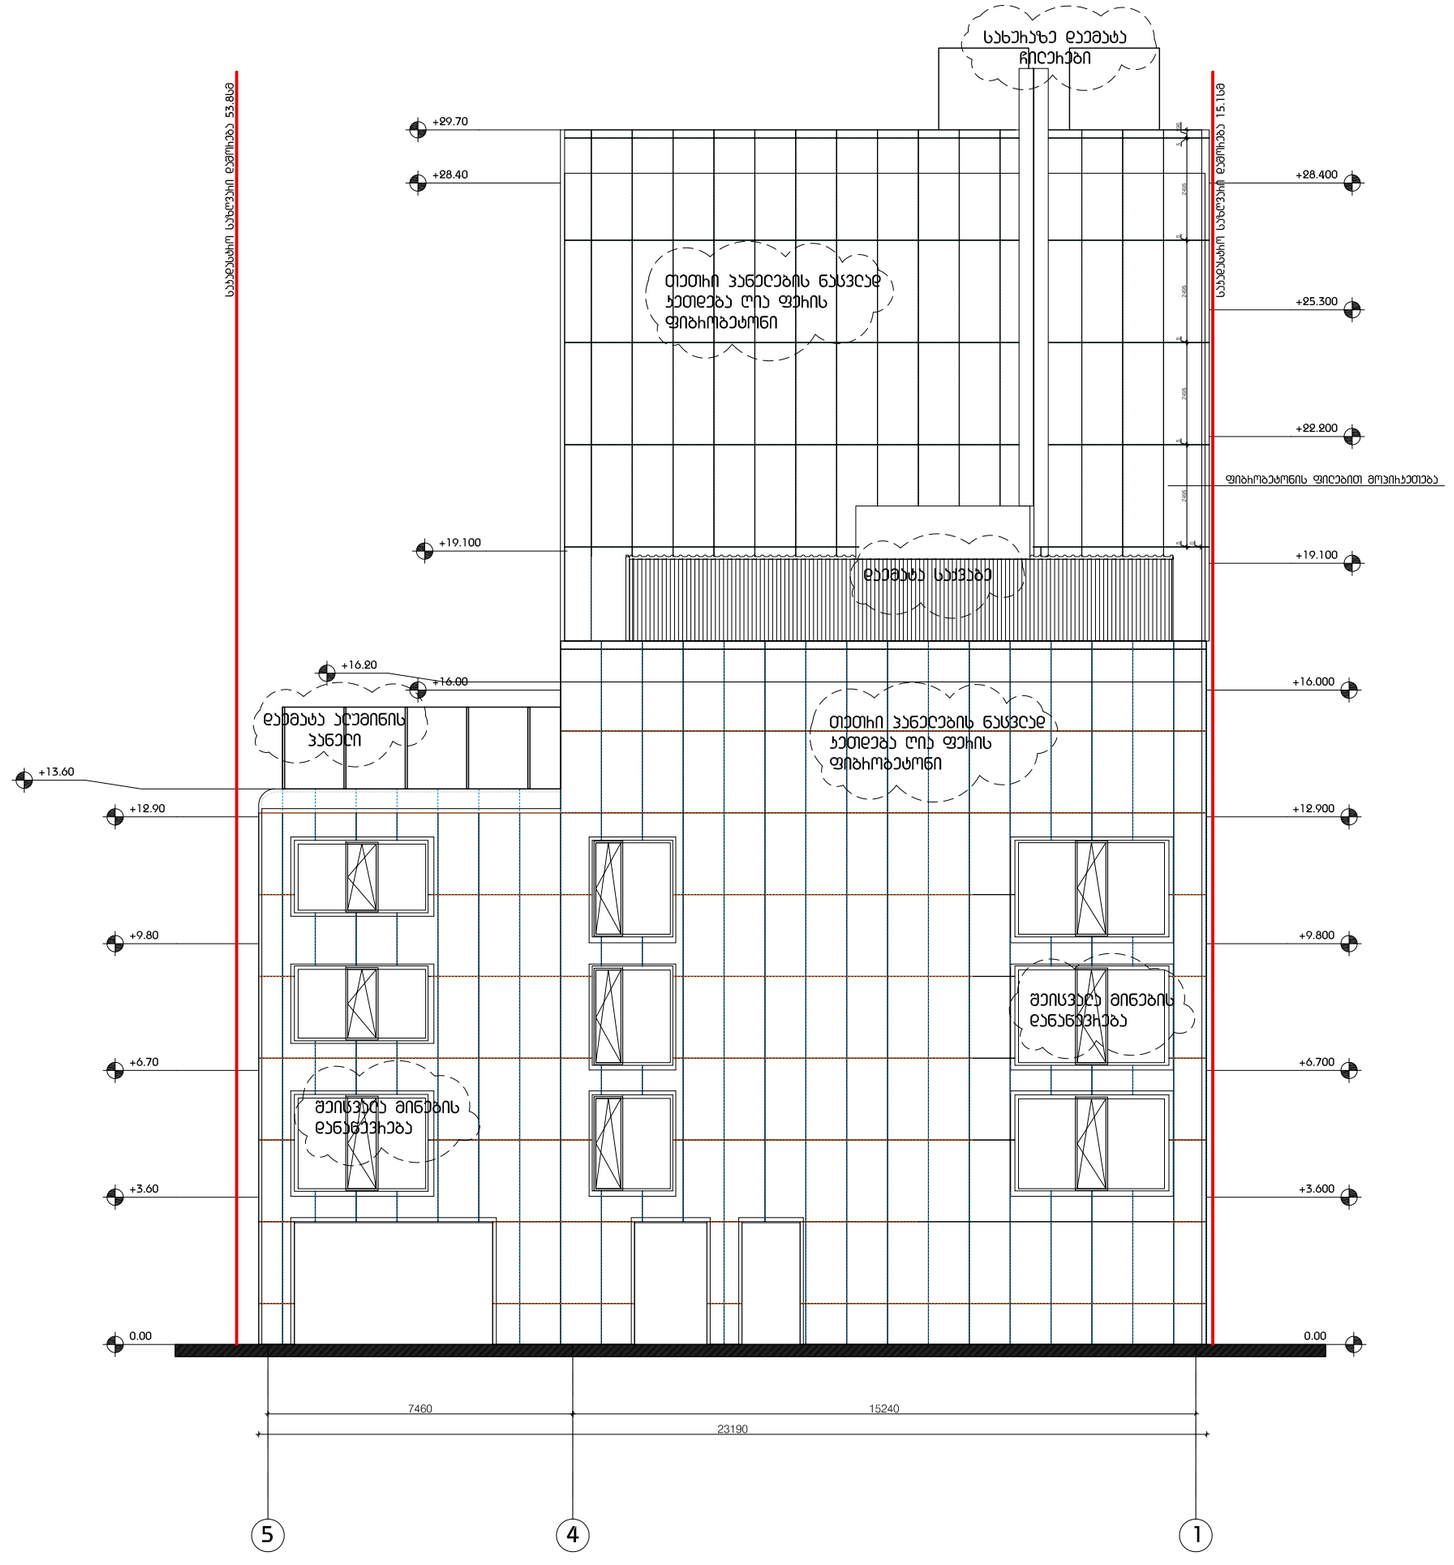

LABORATORY OF ARCHITECTURE #3

პროექტის დასახელება

სასტუმრო ხვამლის ქუჩაზე

ექსპლიკაცია

შენიშვნები და სიმბოლოები

ღერძის ხაზი

იატაკი +3.300 — ნიშნული

ჭრილის აღნიშვნა — ფურცლის ნომერი

პროექტის ფირმა

CYPARIS

ნახაზის დასახელება

ფასადი 5-1 ღერძებში

მასშტაბი	1:150
მთ.არქიტექტორი	დ.შუფუკიძე
არქიტექტორი	ი.აბაშიძე

თარიღი 2013.11.26

ფურცელი

გვ.რაოდ.	გვერდი
000	000

ზ-011

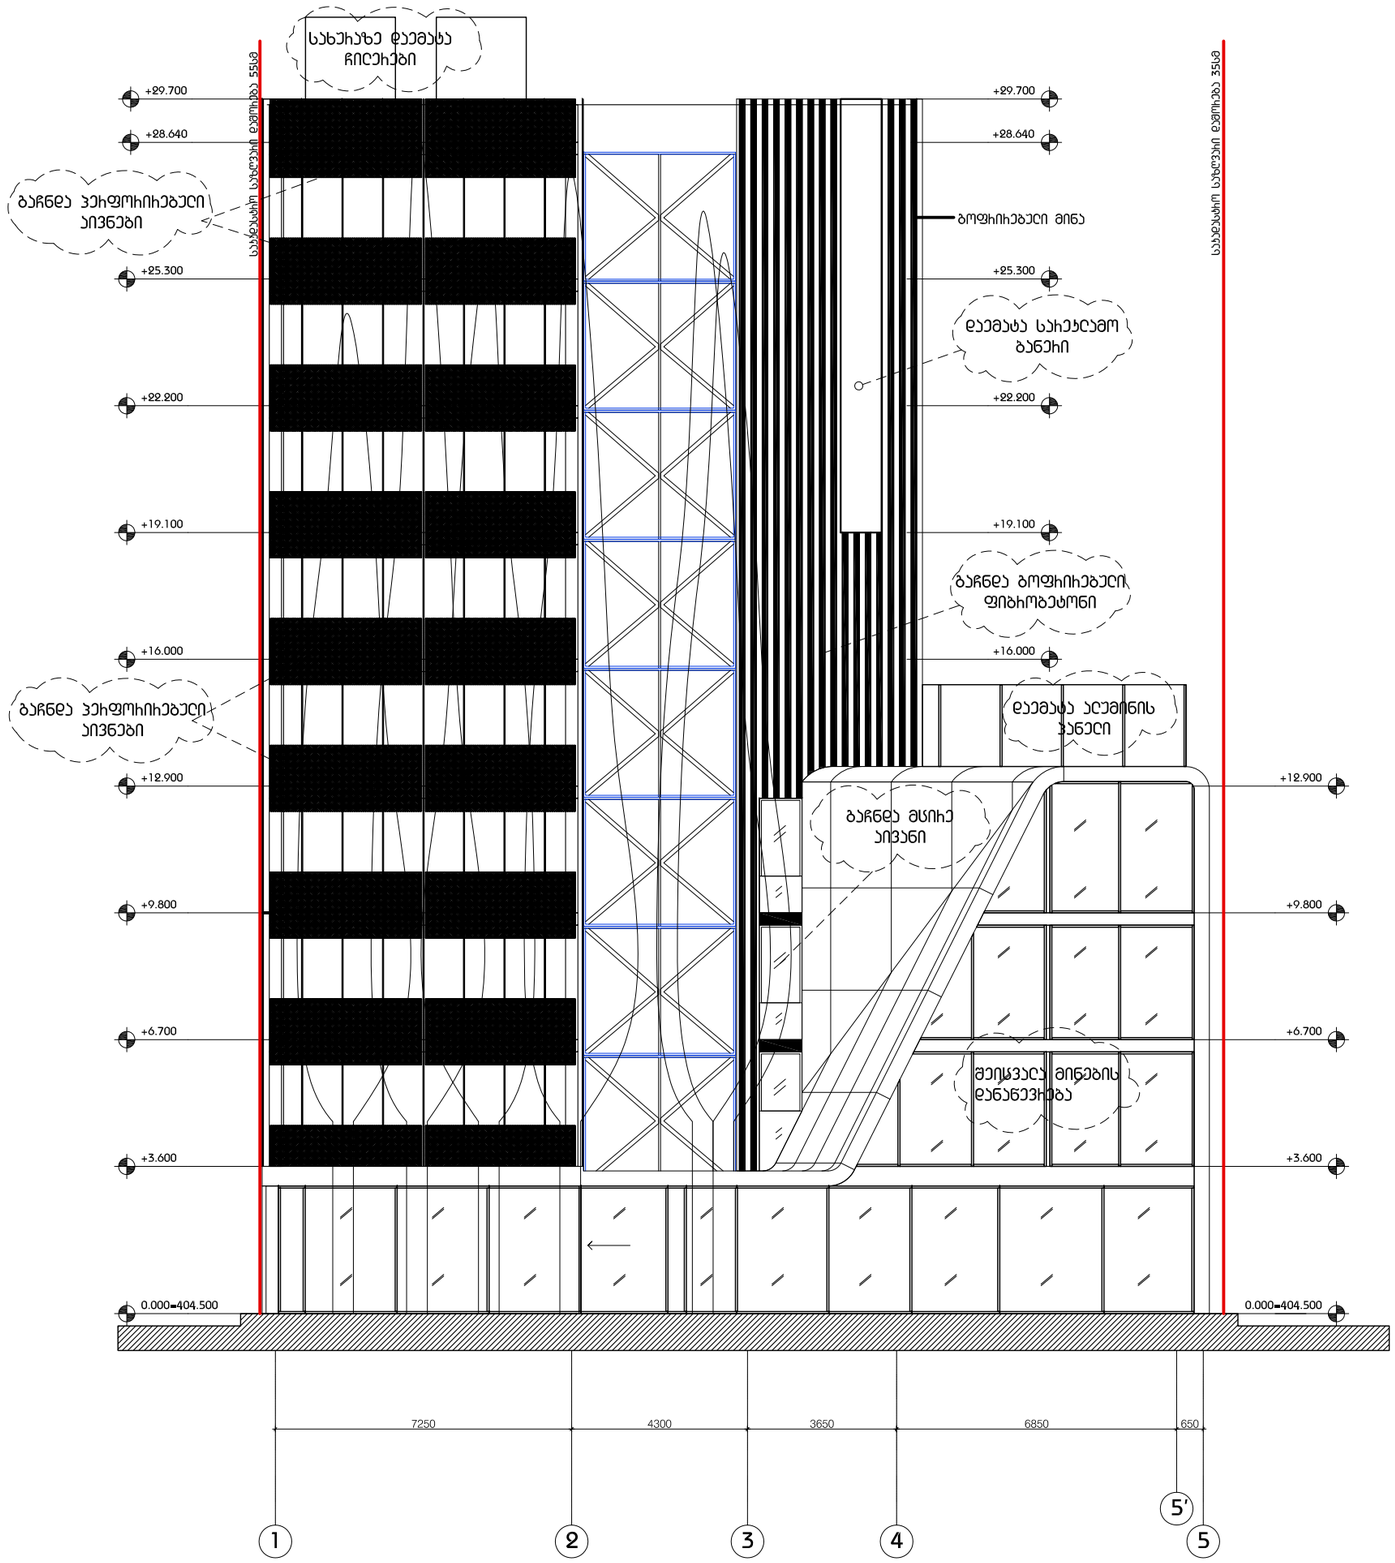

LABORATORY OF ARCHITECTURE #3

პროექტის დასახელება
სასტუმრო ხვამლის ქუჩაზე

ექსპლიკაცია

შენიშვნები და სიმბოლოები

ღერძის ხაზი

იატაკი +3.300 — ნიშნული

ჭრილის აღნიშვნა 1 / ა-1300 — ფურცლის ნომერი

პროექტის ფირმა

CYPARIS

ნახაზის დასახელება

ფასადი 1-5 ღერძებში

მასშტაბი	1:150
მთ.არქიტექტორი	დ.შატაიძე
არქიტექტორი	ი.აბაშიძე

თარიღი 2013.11.26

ფურცელი

გვ.რაოდ.	გვერდი
000	000

ზ-011

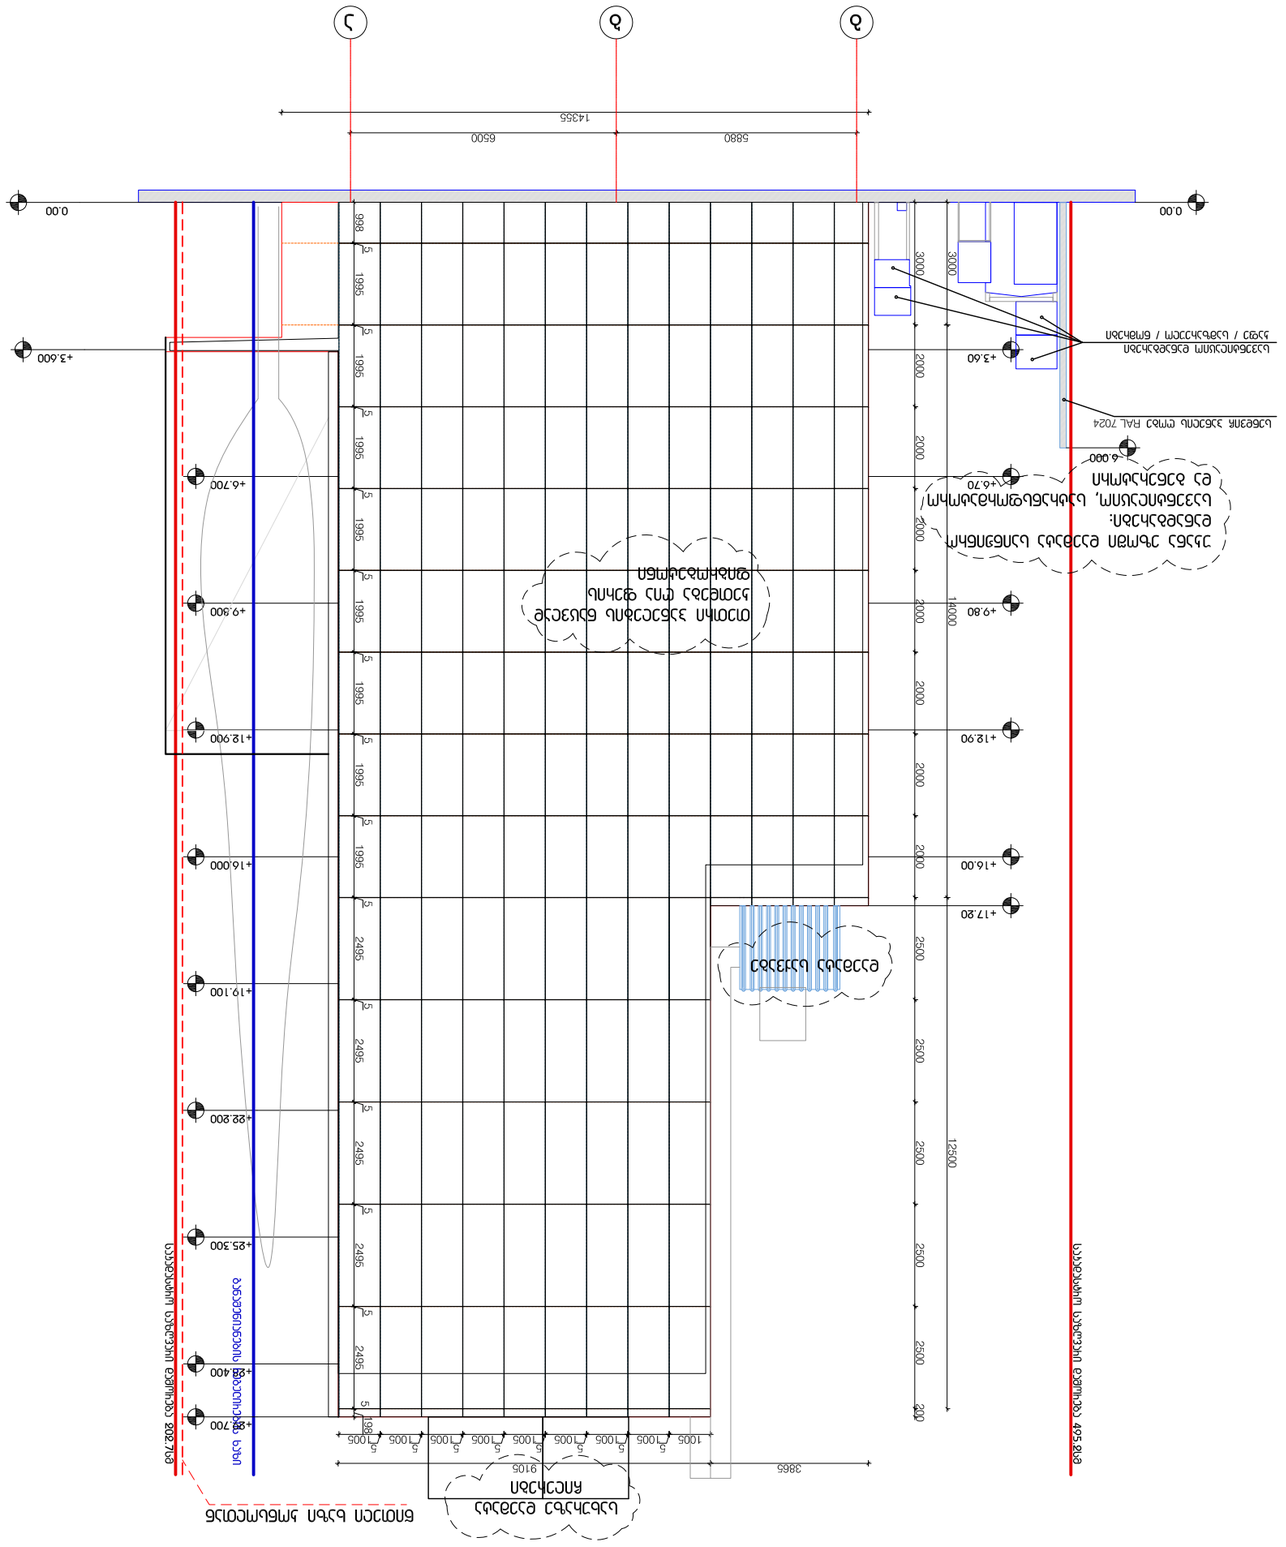
0.00
-3.600
+3.60
+6.70
+9.80
+12.90
+16.00
+17.80
-6.000
+6.700
+9.900
+12.900
+16.000
+19.100
+22.200
+25.300
+28.400
+28.700
5880
6500
14355
3000
2000
2500
12500
200
1995
2495
1988
1005
3865
9105
