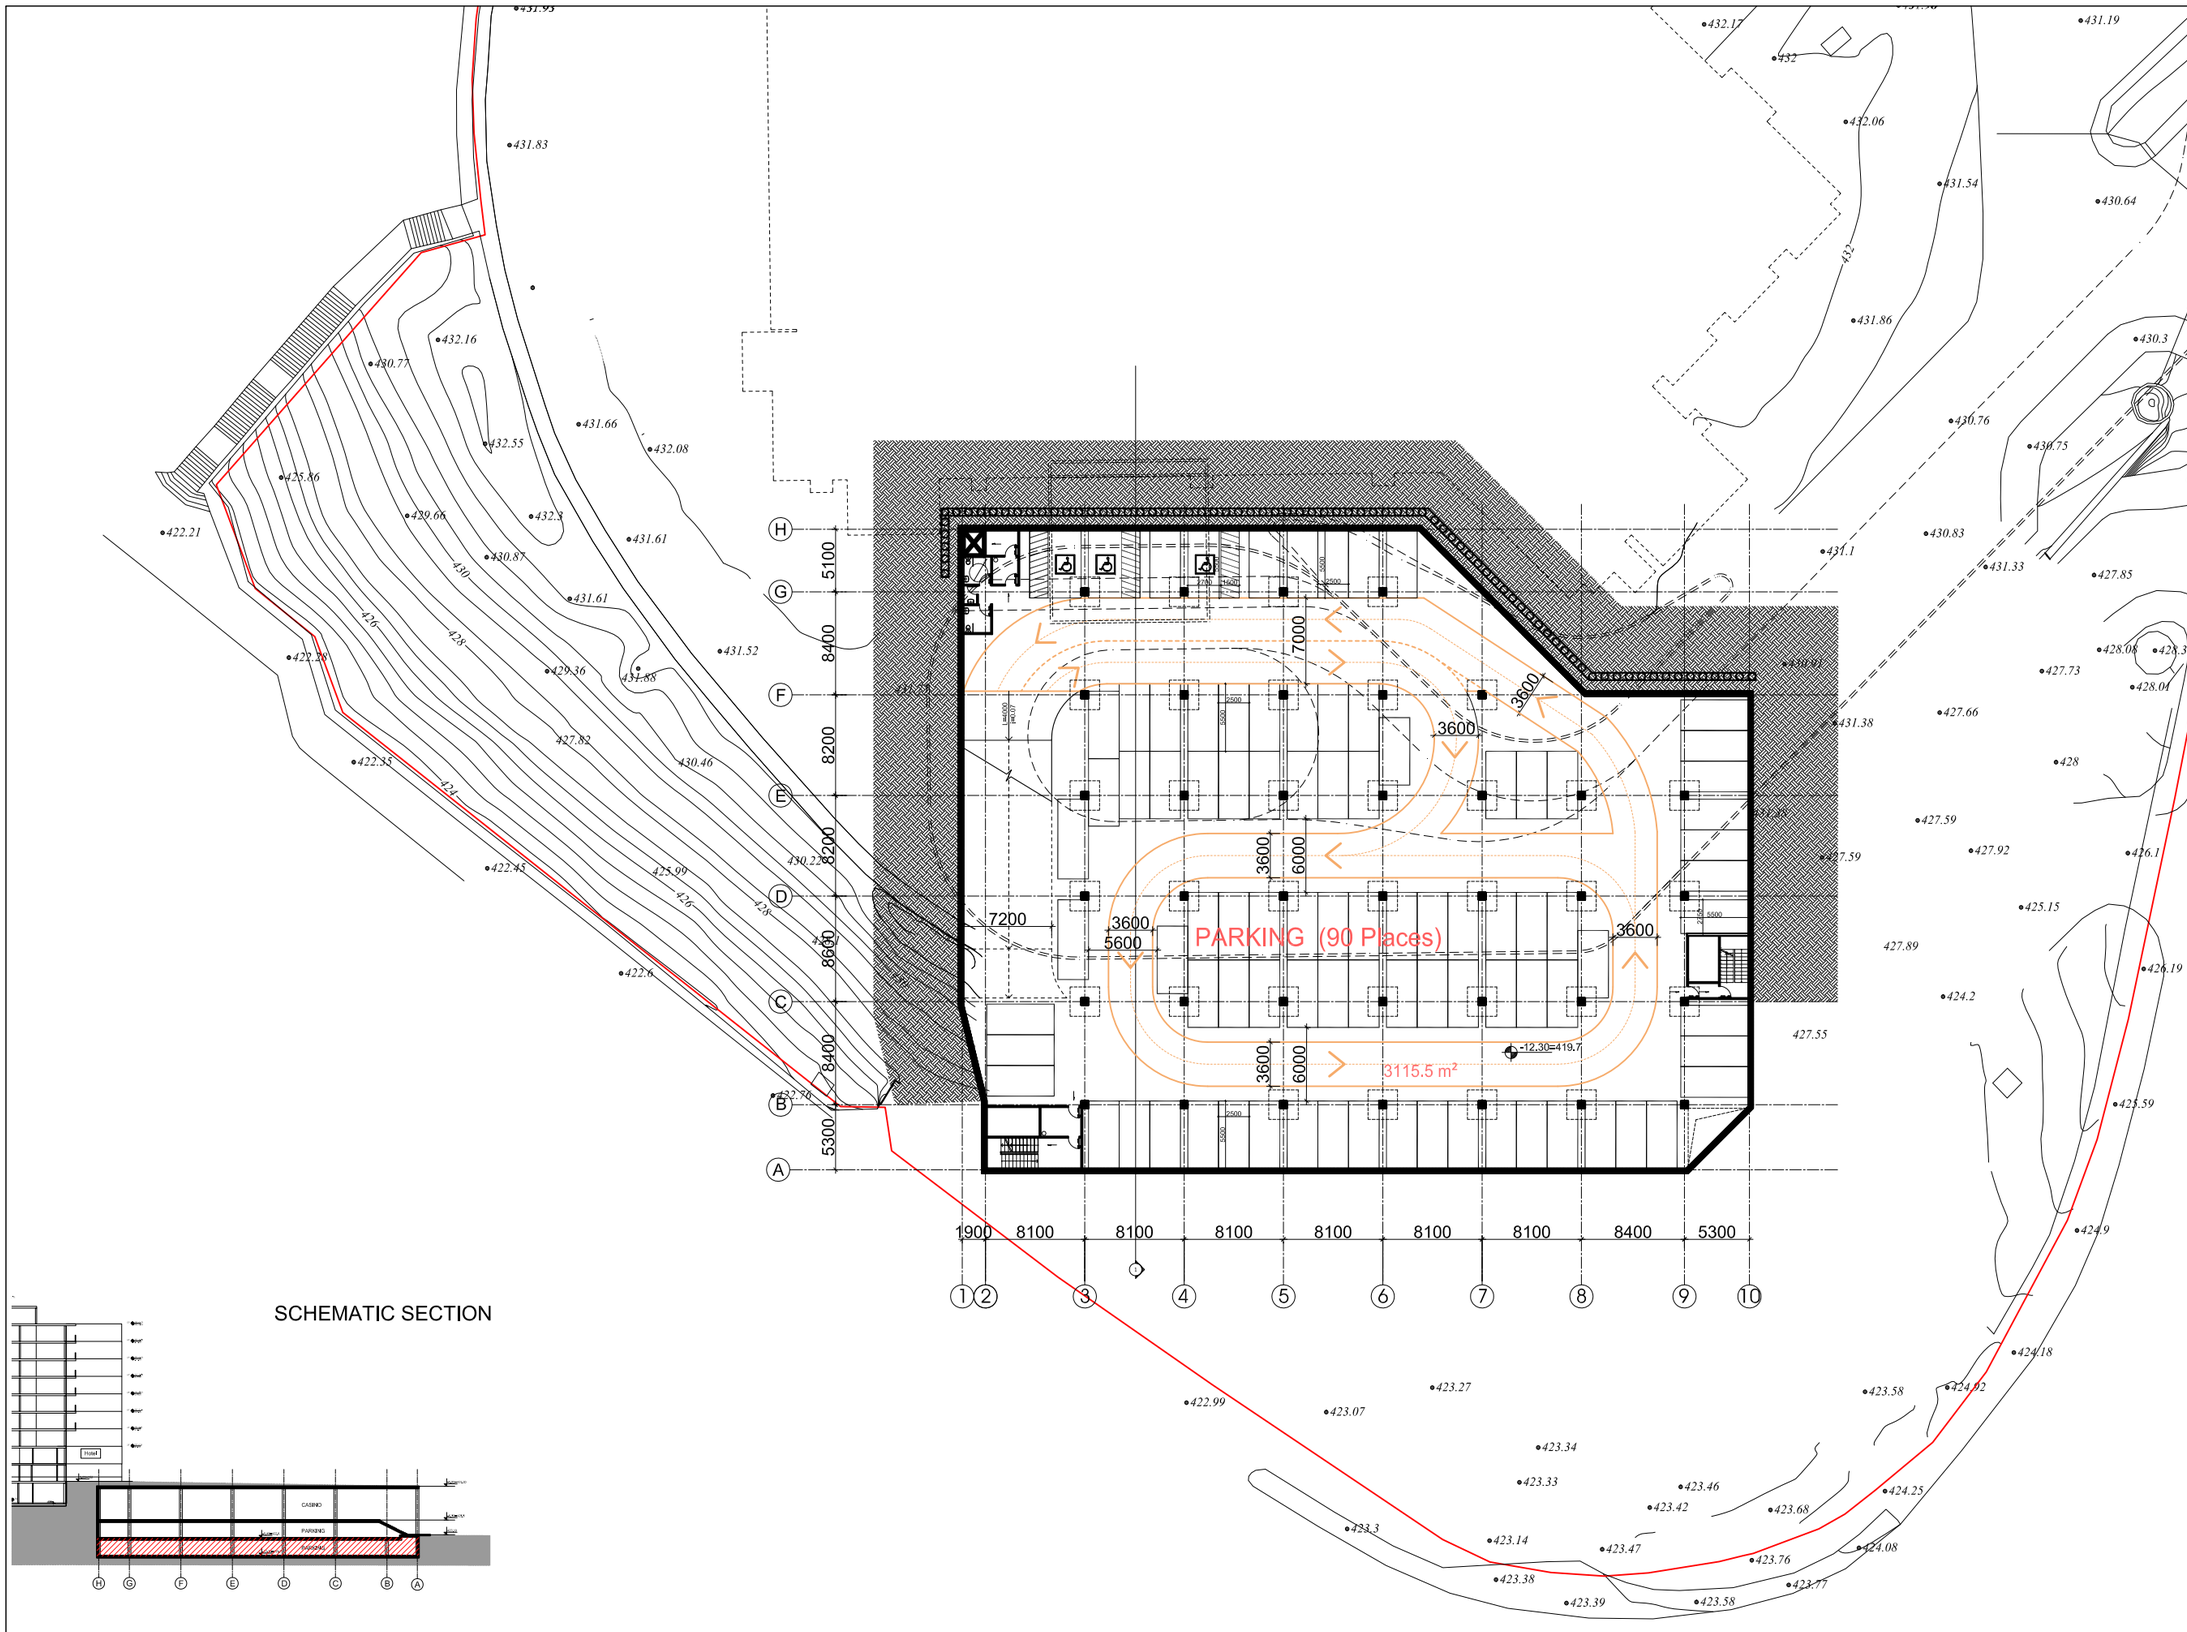


SCHEMATIC SECTION

ARTSTUDIO PROJECT	დამგეგმარებელი DESIGNER IDENTIFICATION BLOCK ARTSTUDIO-PROJECT LLC	პროექტის დასახელება PROJECT NAME SHERATON METECHI PALACE MIXED USE DEVELOPMENT PROJECT CASINO AND UNDERGROUND PARKING	დამკვეთი CLIENT RAKIA Georgia LLC	ეტაპი STAGE CONCEPT DESIGN	ნახაზის სათაური TITLE PLAN ON -12.30	ფორმატი PAPER SIZE A-3	მასშტაბი SCALE 1:500	ფურცლის № SHEET NO.


PARKING (81 Places)

3115.5 m²

Mep
145 m²


-9.40=422.6

SCHEMATIC SECTION

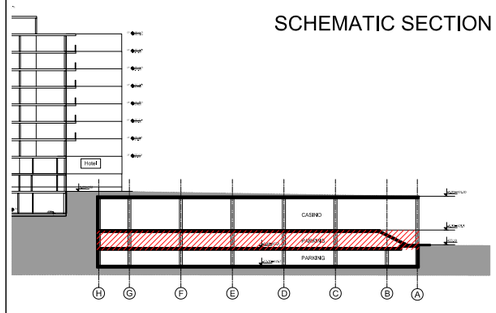


დამგეგმარებელი DESIGNER IDENTIFICATION BLOCK ARTSTUDIO-PROJECT LLC	პროექტის დასახელება PROJECT NAME SHERATON METECHI PALACE MIXED USE DEVELOPMENT PROJECT CASINO AND UNDERGROUND PARKING	დამკვეთი CLIENT RAKIA Georgia LLC	ეტაპი STAGE CONCEPT DESIGN	ნახაზის სათაური TITLE PLAN ON -9.40	ფორმატი PAPER SIZE A-3	მასშტაბი SCALE 1:500	ფურცლის № SHEET NO.

SCHEMATIC SECTION

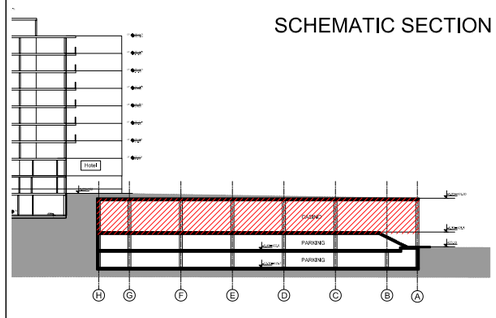

დამგეგმარებელი DESIGNER IDENTIFICATION BLOCK ARTSTUDIO-PROJECT LLC	პროექტის დასახელება PROJECT NAME SHERATON METECHI PALACE MIXED USE DEVELOPMENT PROJECT CASINO AND UNDERGROUND PARKING	დამკვეთი CLIENT RAKIA Georgia LLC	ეტაპი STAGE CONCEPT DESIGN	ნახაზის სათაური TITLE PLAN ON -6.50	ფორმატი PAPER SIZE A-3	მასშტაბი SCALE 1:500	ფურცლის № SHEET NO.

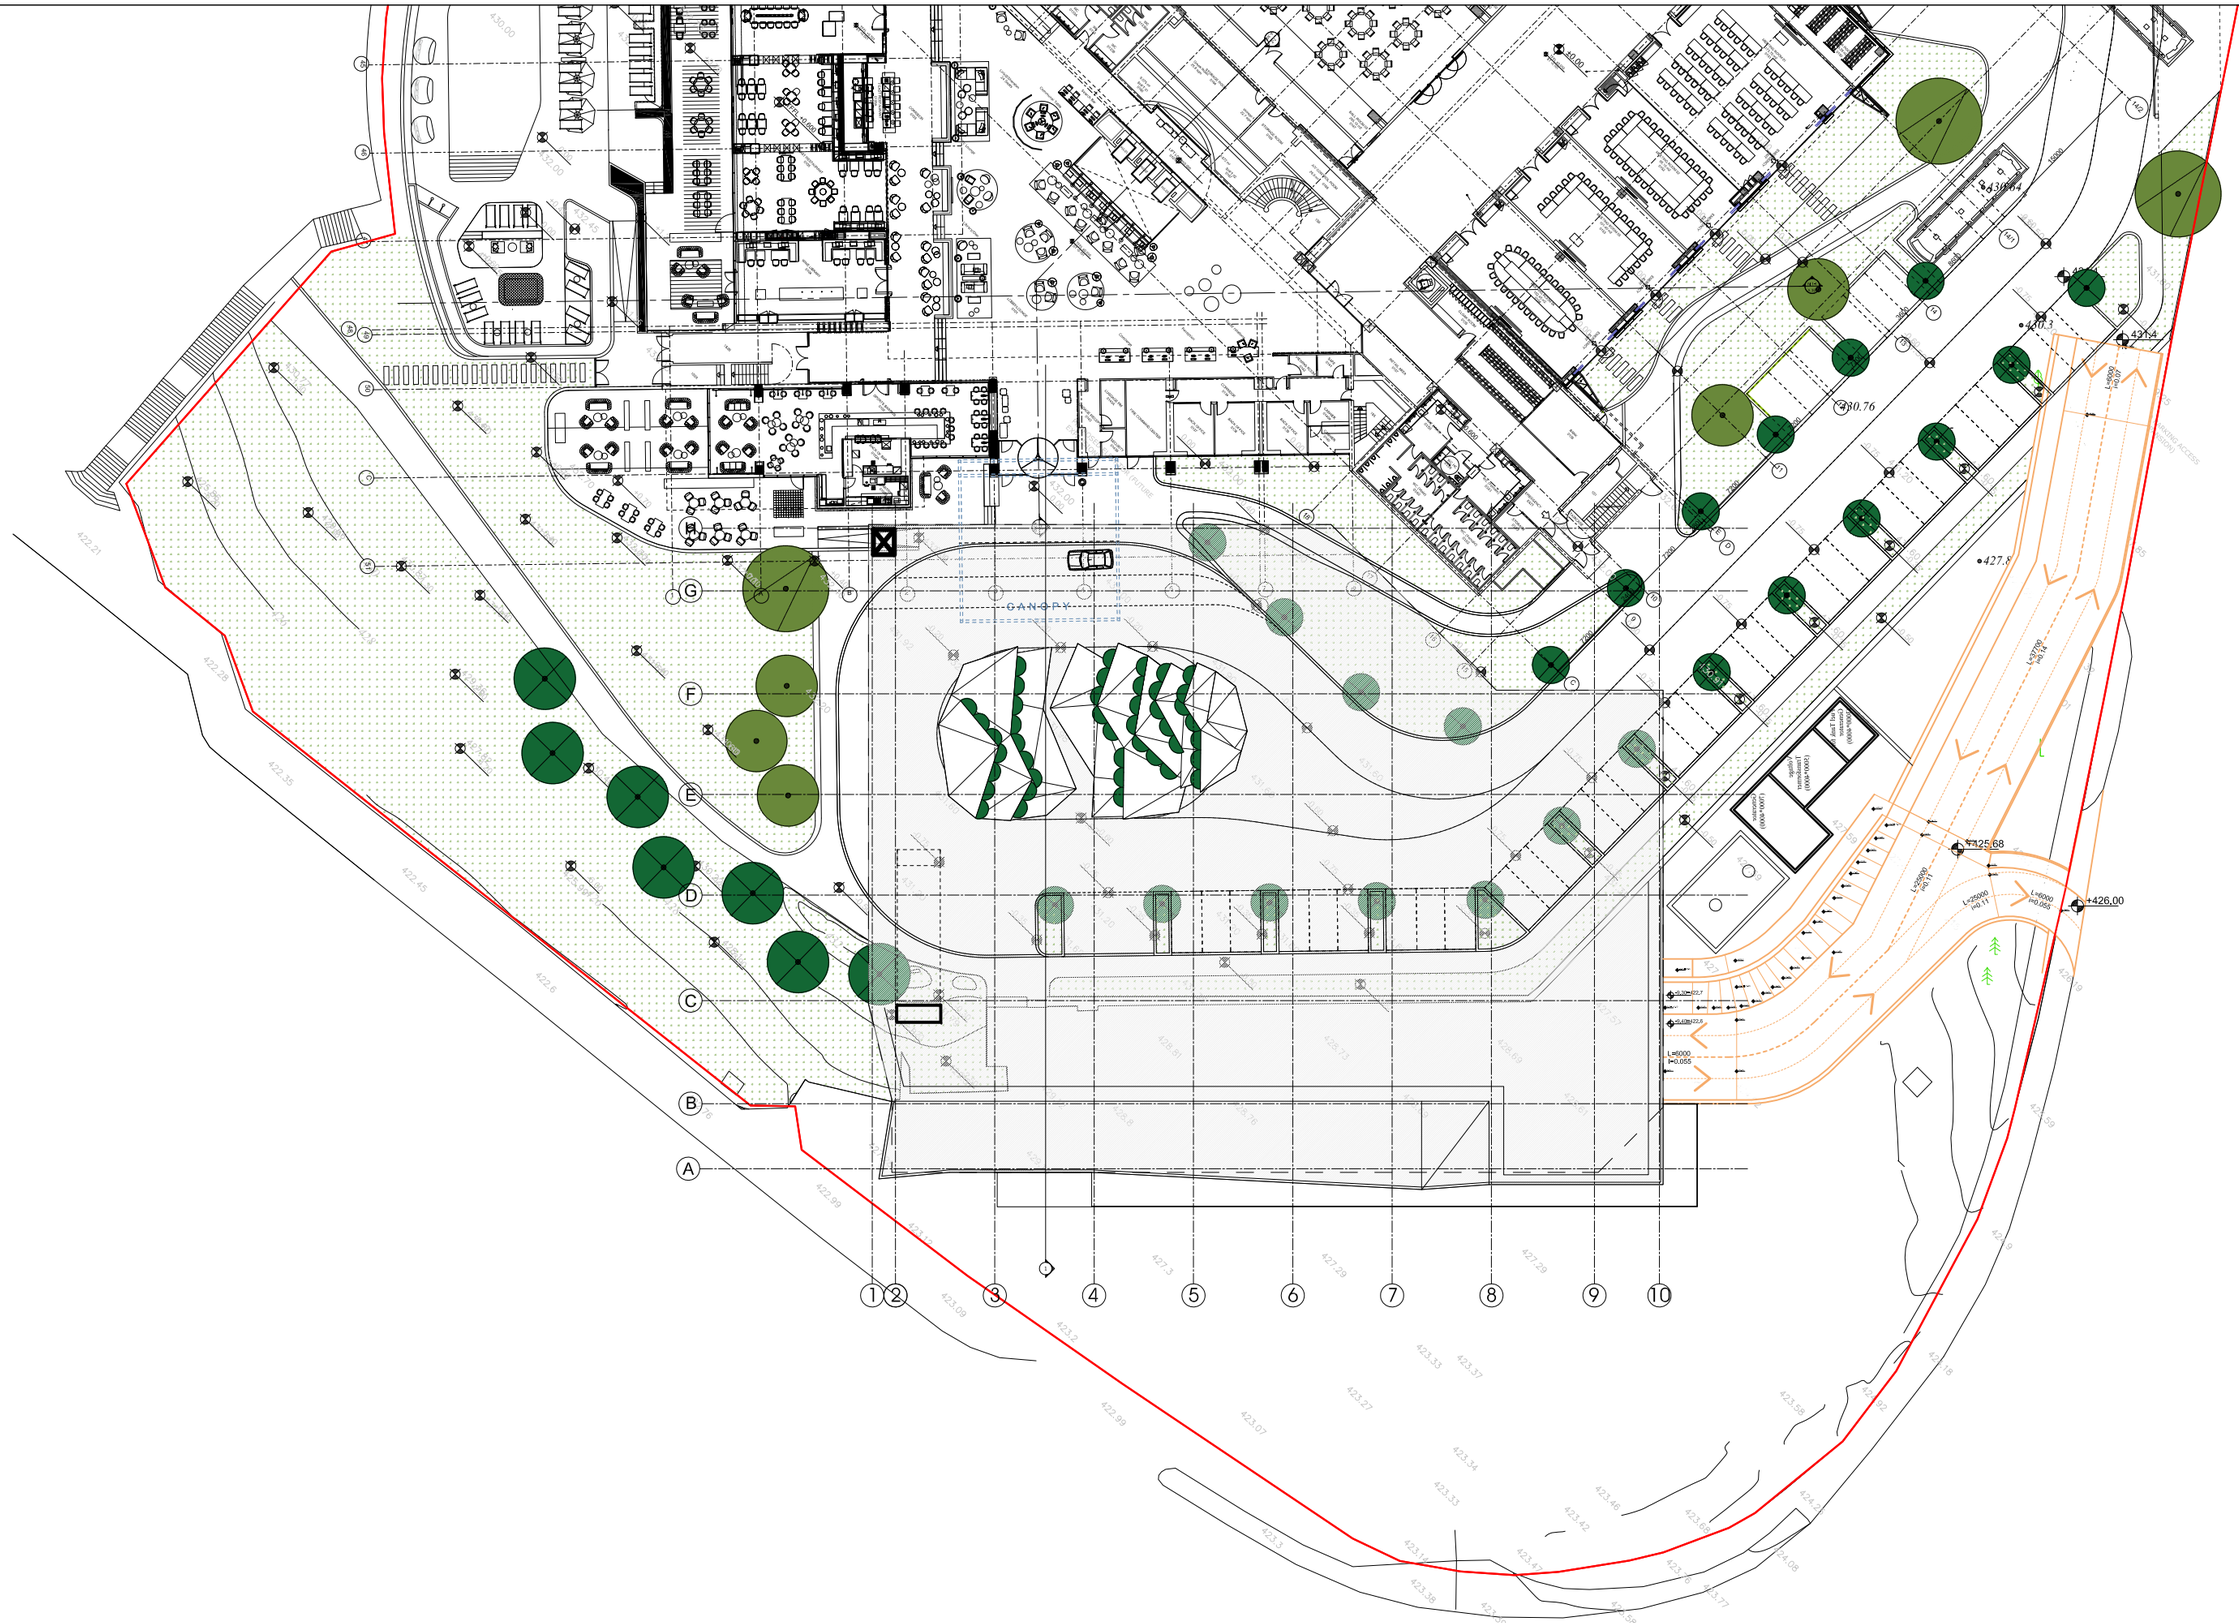

ARTSTUDIO PROJECT	დამგეგმარებელი DESIGNER IDENTIFICATION BLOCK ARTSTUDIO-PROJECT LLC	პროექტის დასახელება PROJECT NAME SHERATON METECHI PALACE MIXED USE DEVELOPMENT PROJECT CASINO AND UNDERGROUND PARKING	დამკვეთი CLIENT RAKIA Georgia LLC	ეტაპი STAGE CONCEPT DESIGN	ნახაზის სათაური TITLE PLAN ON 0.00	ფორმატი PAPER SIZE A-3	მასშტაბი SCALE 1:500	ფურცლის № SHEET NO.

Hotel

CASINO

PARKING

PARKING

0.00=+432.0

სახურავის ღონე (ი.მ.ნ. -0.80)
ს.ზ.ნ. -0.90

მიწისპირა 1 სართული, პარკინგი (ი.მ.ნ. -6.50) +4
ს.ზ.ნ. -6.60

+423.10

მიწის დონის ჯვედა -1 სართული (ი.მ.ნ. -9.40)
ს.ზ.ნ. -9.50

მიწის დონის ჯვედა -2 სართული (ი.მ.ნ. -12.30)
ს.ზ.ნ. -12.40

0.00=432

5600

2900

2900

5100 8400 8200 8200 8600 8400 5300

H G F E D C B A

SCHEMATIC PLAN



დამგეგმარებელი DESIGNER IDENTIFICATION BLOCK ARTSTUDIO-PROJECT LLC	პროექტის დასახელება PROJECT NAME SHERATON METECHI PALACE MIXED USE DEVELOPMENT PROJECT CASINO AND UNDERGROUND PARKING	დამკვეთი CLIENT RAKIA Georgia LLC	ეტაპი STAGE CONCEPT DESIGN	ნახაზის სათაური TITLE SECTION 1-1	ფორმატი PAPER SIZE A-3	მასშტაბი SCALE 1:250	ფურცლის № SHEET NO.



SCHEMATIC PLAN



დამგეგმარებელი DESIGNER IDENTIFICATION BLOCK	პროექტის დასახელება PROJECT NAME	დამკვეთი CLIENT	ეტაპი STAGE	ნახაზის სათაური TITLE	ფორმატი PAPER SIZE	მასშტაბი SCALE	ფურცლის № SHEET NO.
ARTSTUDIO-PROJECT LLC	SHERATON METECHI PALACE MIXED USE DEVELOPMENT PROJECT CASINO AND UNDERGROUND PARKING	RAKIA Georgia LLC	CONCEPT DESIGN	FACADE	A-3	1:250	



დამგეგმარებელი DESIGNER IDENTIFICATION BLOCK	პროექტის დასახელება PROJECT NAME	დამკვეთი CLIENT	ეტაპი STAGE	ნახაზის სათაური TITLE	ფორმატი PAPER SIZE	მასშტაბი SCALE	ფურცლის № SHEET NO.
ARTSTUDIO-PROJECT LLC	SHERATON METECHI PALACE MIXED USE DEVELOPMENT PROJECT CASINO AND UNDERGROUND PARKING	RAKIA Georgia LLC	CONCEPT DESIGN	VISUALIZATION	A-3		



ARTSTUDIO PROJECT	დამგეგმარებელი DESIGNER IDENTIFICATION BLOCK	პროექტის დასახელება PROJECT NAME	დამკვეთი CLIENT	ეტაპი STAGE	ნახაზის სათაური TITLE	ფორმატი PAPER SIZE	მასშტაბი SCALE	ფურცლის № SHEET NO.
	ARTSTUDIO-PROJECT LLC	SHERATON METECHI PALACE MIXED USE DEVELOPMENT PROJECT CASINO AND UNDERGROUND PARKING	RAKIA Georgia LLC	CONCEPT DESIGN	VISUALIZATION	A-3		




დამგეგმარებელი DESIGNER IDENTIFICATION BLOCK ARTSTUDIO-PROJECT LLC	პროექტის დასახელება PROJECT NAME SHERATON METECHI PALACE MIXED USE DEVELOPMENT PROJECT CASINO AND UNDERGROUND PARKING	დამკვეთი CLIENT RAKIA Georgia LLC	ეტაპი STAGE CONCEPT DESIGN	ნახაზის სათაური TITLE VISUALIZATION	ფორმატი PAPER SIZE A-3	მასშტაბი SCALE	ფურცლის № SHEET NO.



ARTSTUDIO PROJECT	დამგეგმარებელი DESIGNER IDENTIFICATION BLOCK	პროექტის დასახელება PROJECT NAME	დამკვეთი CLIENT	ეტაპი STAGE	ნახაზის სათაური TITLE	ფორმატი PAPER SIZE	მასშტაბი SCALE	ფურცლის № SHEET NO.
	ARTSTUDIO-PROJECT LLC	SHERATON METECHI PALACE MIXED USE DEVELOPMENT PROJECT CASINO AND UNDERGROUND PARKING	RAKIA Georgia LLC	CONCEPT DESIGN	VISUALIZATION	A-3		



დამგეგმარებელი DESIGNER IDENTIFICATION BLOCK	პროექტის დასახელება PROJECT NAME	დამკვეთი CLIENT	ეტაპი STAGE	ნახაზის სათაური TITLE	ფორმატი PAPER SIZE	მასშტაბი SCALE	ფურცლის № SHEET NO.
ARTSTUDIO-PROJECT LLC	SHERATON METECHI PALACE MIXED USE DEVELOPMENT PROJECT CASINO AND UNDERGROUND PARKING	RAKIA Georgia LLC	CONCEPT DESIGN	VISUALIZATION	A-3		

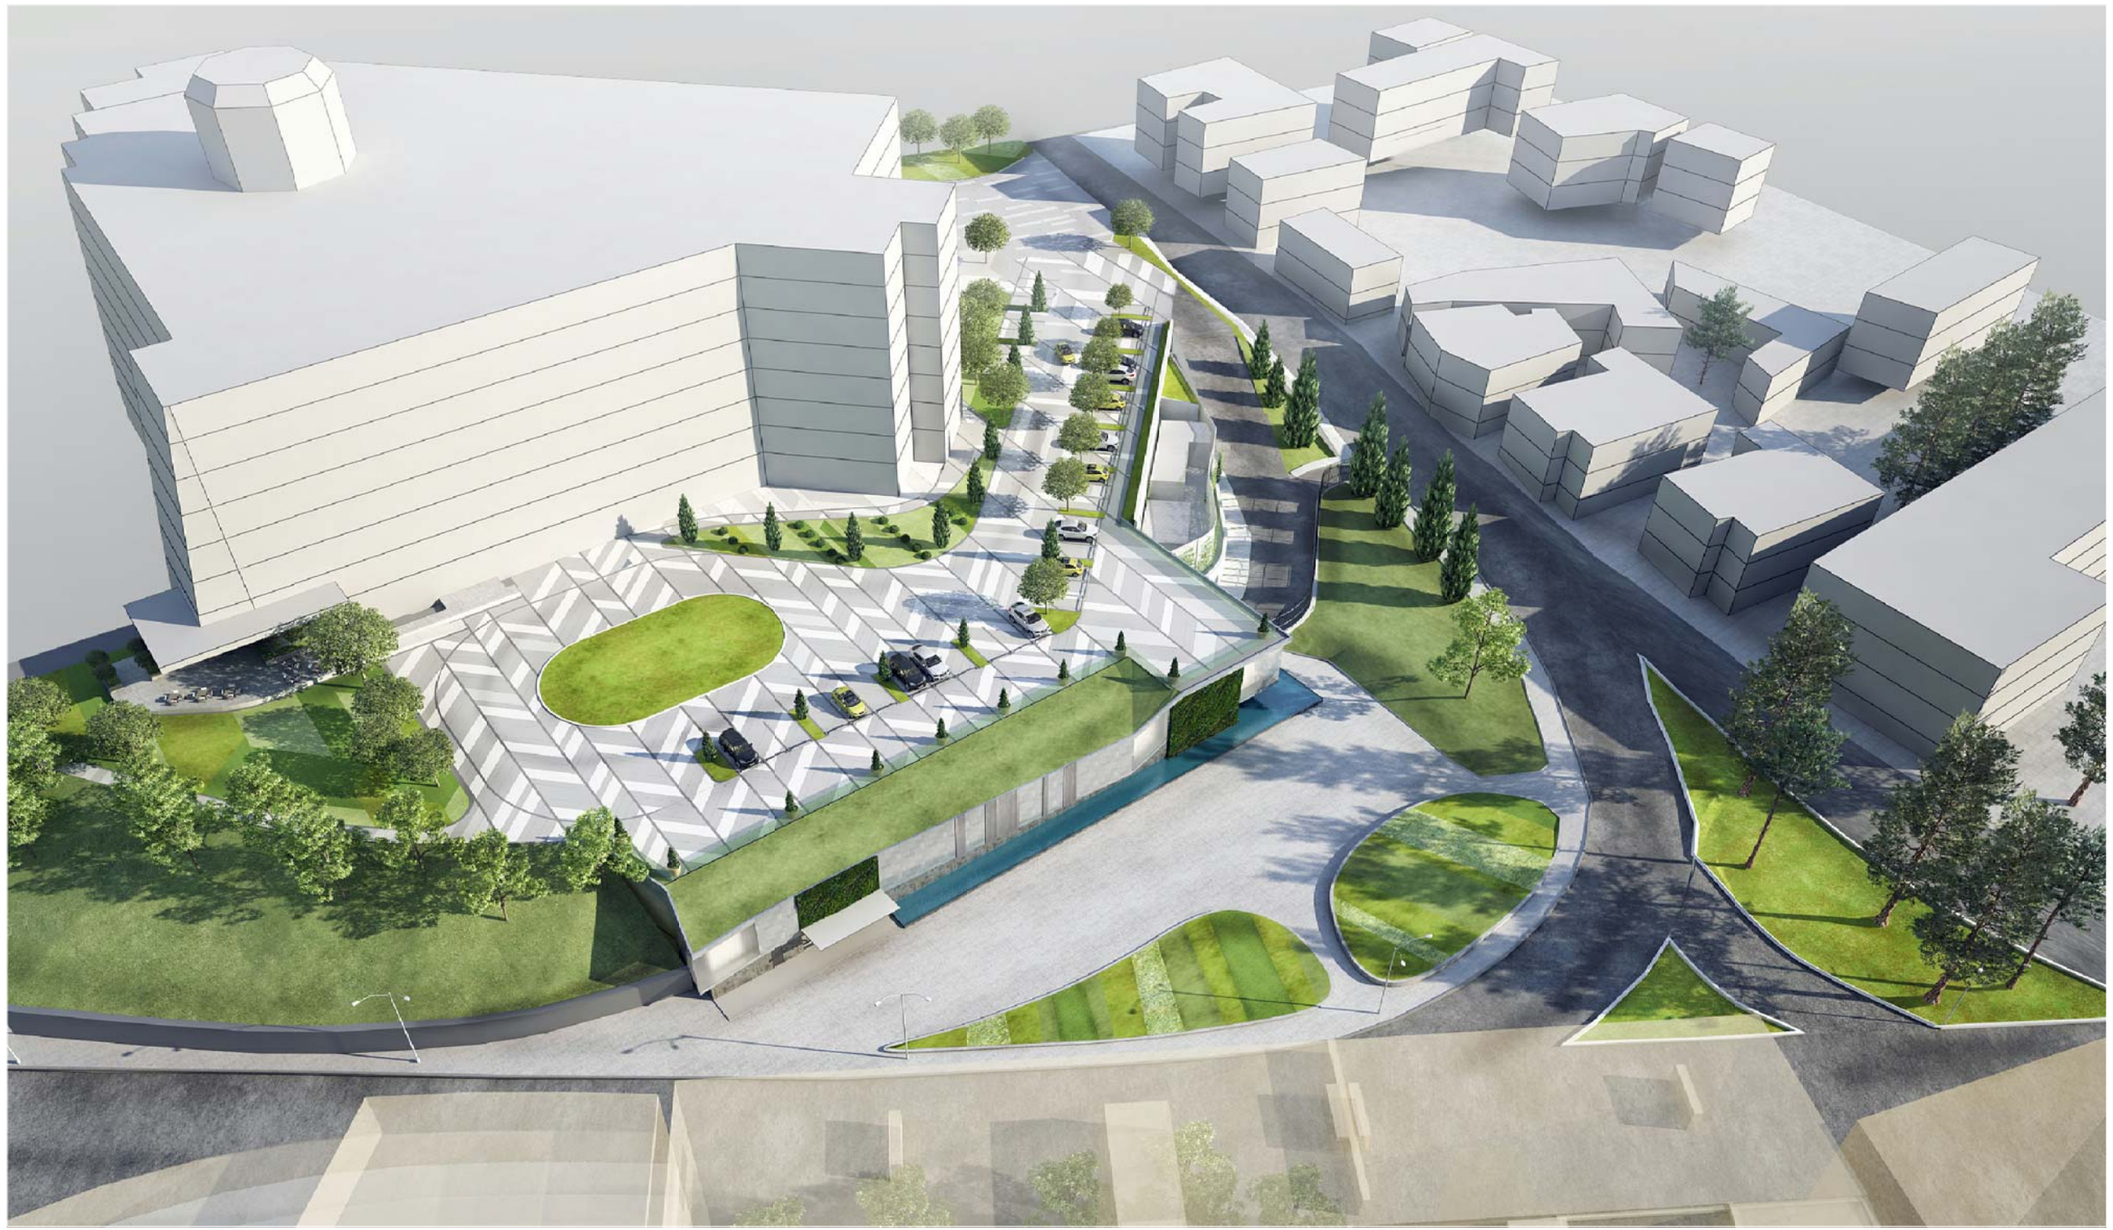

ARTSTUDIO PROJECT	დამგეგმარებელი DESIGNER IDENTIFICATION BLOCK ARTSTUDIO-PROJECT LLC	პროექტის დასახელება PROJECT NAME SHERATON METECHI PALACE MIXED USE DEVELOPMENT PROJECT CASINO AND UNDERGROUND PARKING	დამკვეთი CLIENT RAKIA Georgia LLC	ეტაპი STAGE CONCEPT DESIGN	ნახაზის სათაური TITLE VISUALIZATION	ფორმატი PAPER SIZE A-3	მასშტაბი SCALE	ფურცლის № SHEET NO.



დამგეგმარებელი DESIGNER IDENTIFICATION BLOCK ARTSTUDIO-PROJECT LLC	პროექტის დასახელება PROJECT NAME SHERATON METECHI PALACE MIXED USE DEVELOPMENT PROJECT CASINO AND UNDERGROUND PARKING	დამკვეთი CLIENT RAKIA Georgia LLC	ეტაპი STAGE CONCEPT DESIGN	ნახაზის სათაური TITLE VISUALIZATION	ფორმატი PAPER SIZE A-3	მასშტაბი SCALE	ფურცლის № SHEET NO.



დამგეგმარებელი DESIGNER IDENTIFICATION BLOCK ARTSTUDIO-PROJECT LLC	პროექტის დასახელება PROJECT NAME SHERATON METECHI PALACE MIXED USE DEVELOPMENT PROJECT CASINO AND UNDERGROUND PARKING	დამკვეთი CLIENT RAKIA Georgia LLC	ეტაპი STAGE CONCEPT DESIGN	ნახაზის სათაური TITLE VISUALIZATION	ფორმატი PAPER SIZE A-3	მასშტაბი SCALE	ფურცლის № SHEET NO.

MATERIALS





TECU GOLD



CERAMIC TILES

ARTSTUDIO PROJECT	დამგეგმარებელი DESIGNER IDENTIFICATION BLOCK ARTSTUDIO-PROJECT LLC	პროექტის დასახელება PROJECT NAME SHERATON METECHI PALACE MIXED USE DEVELOPMENT PROJECT CASINO AND UNDERGROUND PARKING	დამკვეთი CLIENT RAKIA Georgia LLC	ეტაპი STAGE CONCEPT DESIGN	ნახაზის სათაური TITLE MATERIALS	ფორმატი PAPER SIZE A-3	მასშტაბი SCALE	ფურცლის № SHEET NO.

MATERIALS



U GLASS





VERTICAL GARDEN



ARTSTUDIO PROJECT	დამგეგმარებელი DESIGNER IDENTIFICATION BLOCK ARTSTUDIO-PROJECT LLC	პროექტის დასახელება PROJECT NAME SHERATON METECHI PALACE MIXED USE DEVELOPMENT PROJECT CASINO AND UNDERGROUND PARKING	დამკვეთი CLIENT RAKIA Georgia LLC	ეტაპი STAGE CONCEPT DESIGN	ნახაზის სათაური TITLE MATERIALS	ფორმატი PAPER SIZE A-3	მასშტაბი SCALE	ფურცლის № SHEET NO.