





ფასადის სექციის ა-ბ		მასშტაბი 1:100	ფურცელი A-3
		თარიღი 15.02.2017	
შემსრულებელი		ხელმოწერა	ფორმატი
პროექტის ხელმძღვანელი			
ორგანიზაციის დასახელება, ხელმოწერა, თარიღი			
ა. ჯაფარიძე			15.02.2017


ფასადის ელემენტების ტიპები, ზომები, ფერადოვანი გადაწყვეტა

| | | |

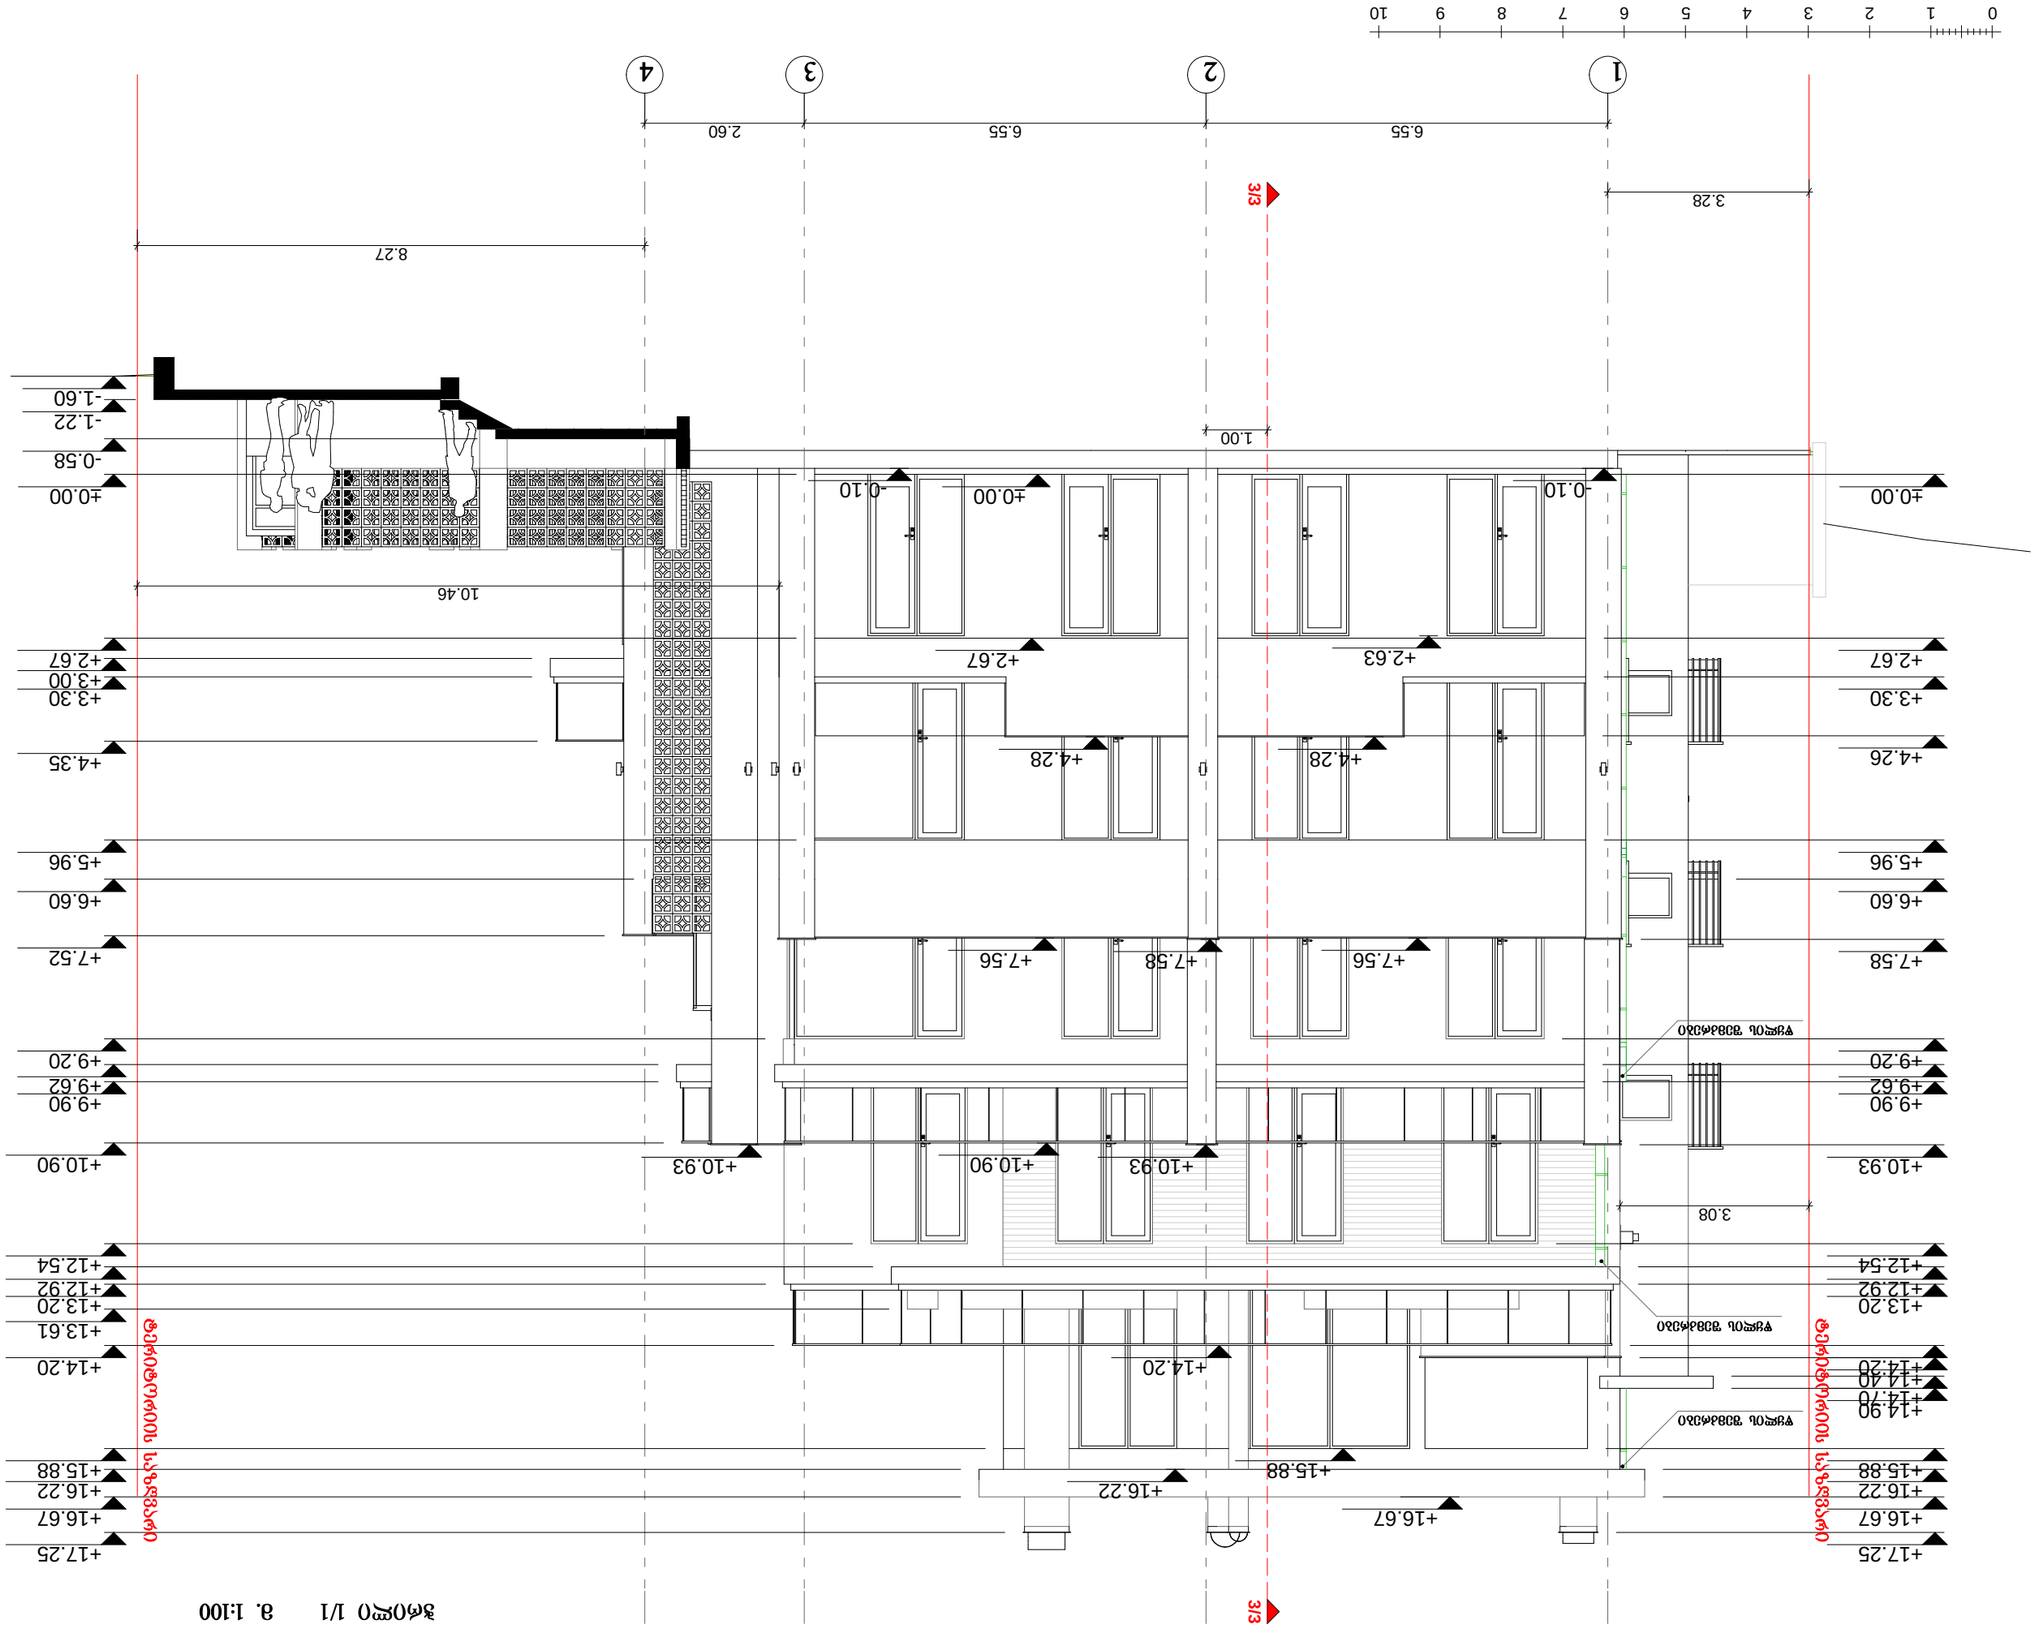


დასაბეჭდად	ხელმოწერა	ფაილი	დასახელება
ა. ჯავახიშვილი		ზომები.dwg	15.02.2017


მასშტაბი	1:100
თარიღი	15.02.2017

სტადია	ფურცელი
	ს -



