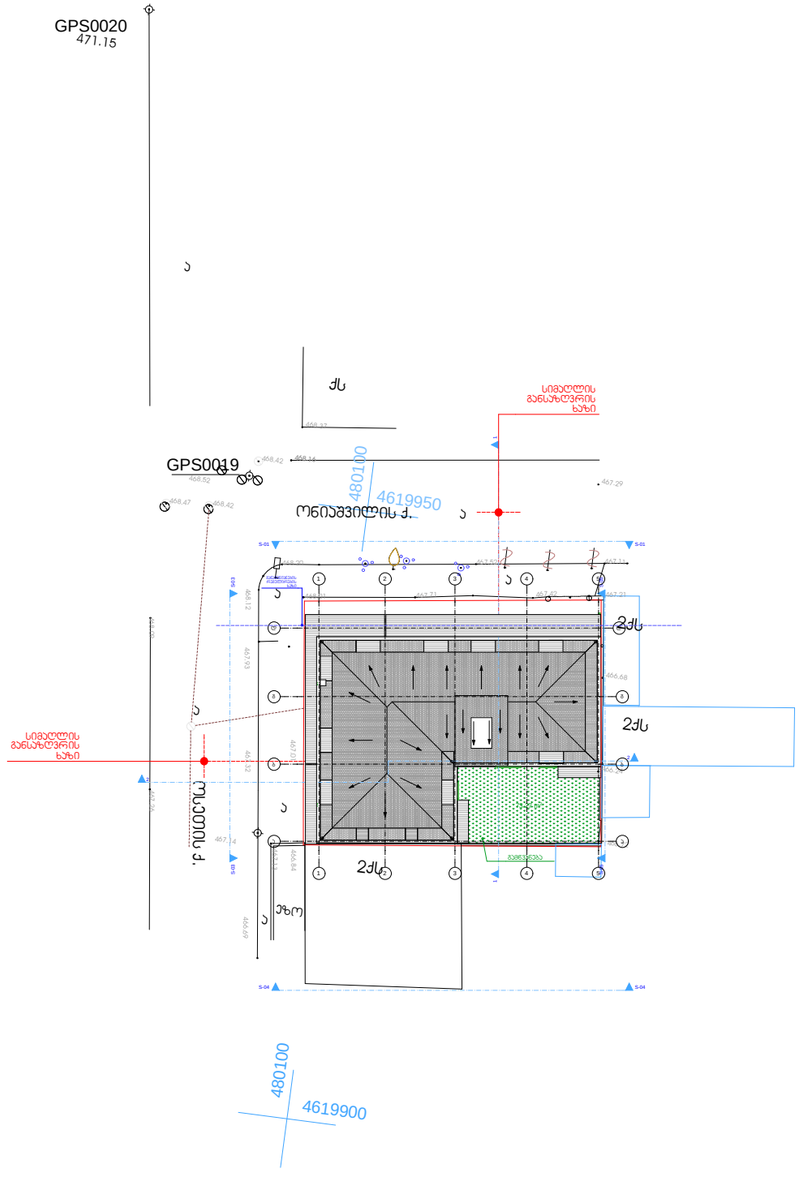

პროექტის დასახელება:

დაბალი ინტენსივობის მრავალბინიანი საცხოვრებელი სახლი

ს.ს:

ნახაზის დასახელება:

გენგეგმა

მასშტაბი:

1:500

ფორმატი

A 3

გენიშვნები და პირობითი აღნიშვნები:

მინის ნაკვეთის საპროექტო საზღვარი

საერთოსორისო კოორდინატთა სისტემა

დირექტორი:

ე.წოწორია

მთავარი არქიტექტორი:

უ.წოწორია

შ.პ.ს "კონსტუდიო"
ქ. თბილისი, პეტრიწის ქ. № 12,

"konstudio " ltd
Tbilisi,# 12 Petritsi str.

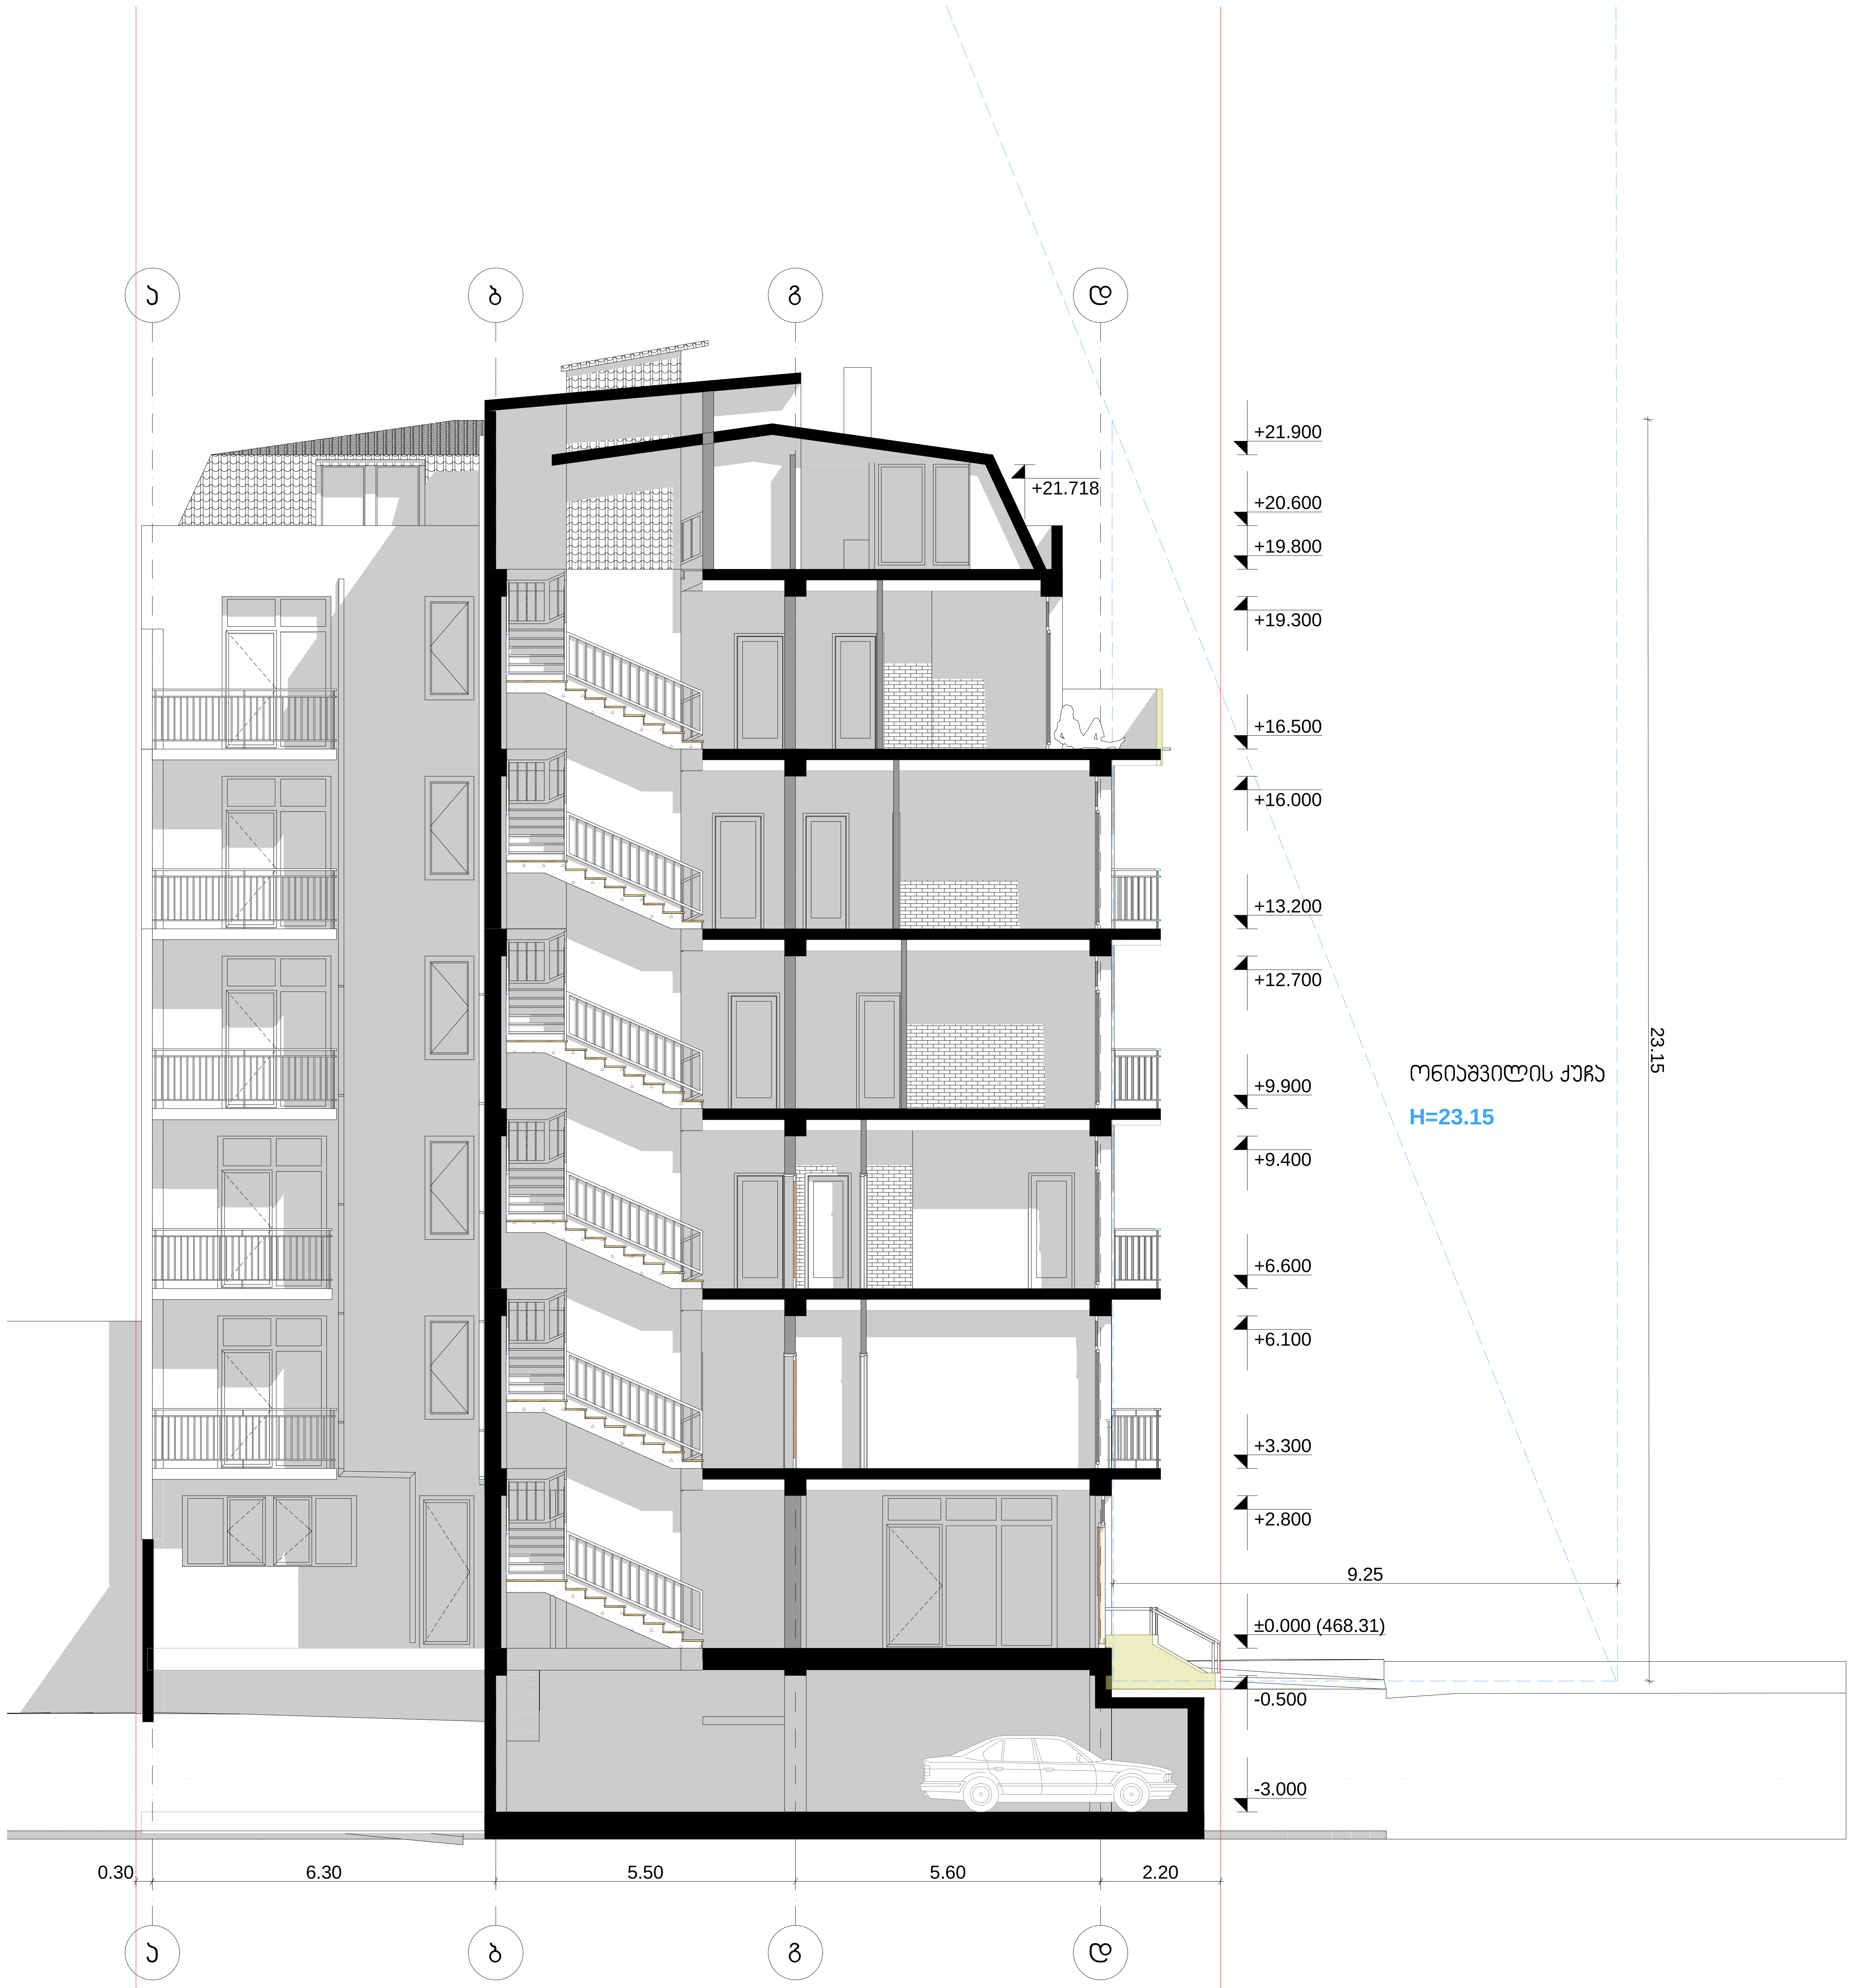

პროექტის დასახელება:

დაბალი ინტენსივობის მრავალბინიანი საცხოვრებელი სახლი

ს.კ:

ნახაზის დასახელება:

მასშტაბი:	**ფორმატი**
	A 2

შენიშვნები და პირობითი აღნიშვნები:

მიწის ნაკვეთის საკადასტრო საზღვარი

დირექტორი:
ე.წოწერია

მთავარი არქიტექტორი:
უ.წოწერია

შ.პ.ს "კონსტუდიო"
ქ. თბილისი, პეტრიწის ქ. № 12,

"konstudio " ltd
Tbilisi,# 12 Petritsi str.

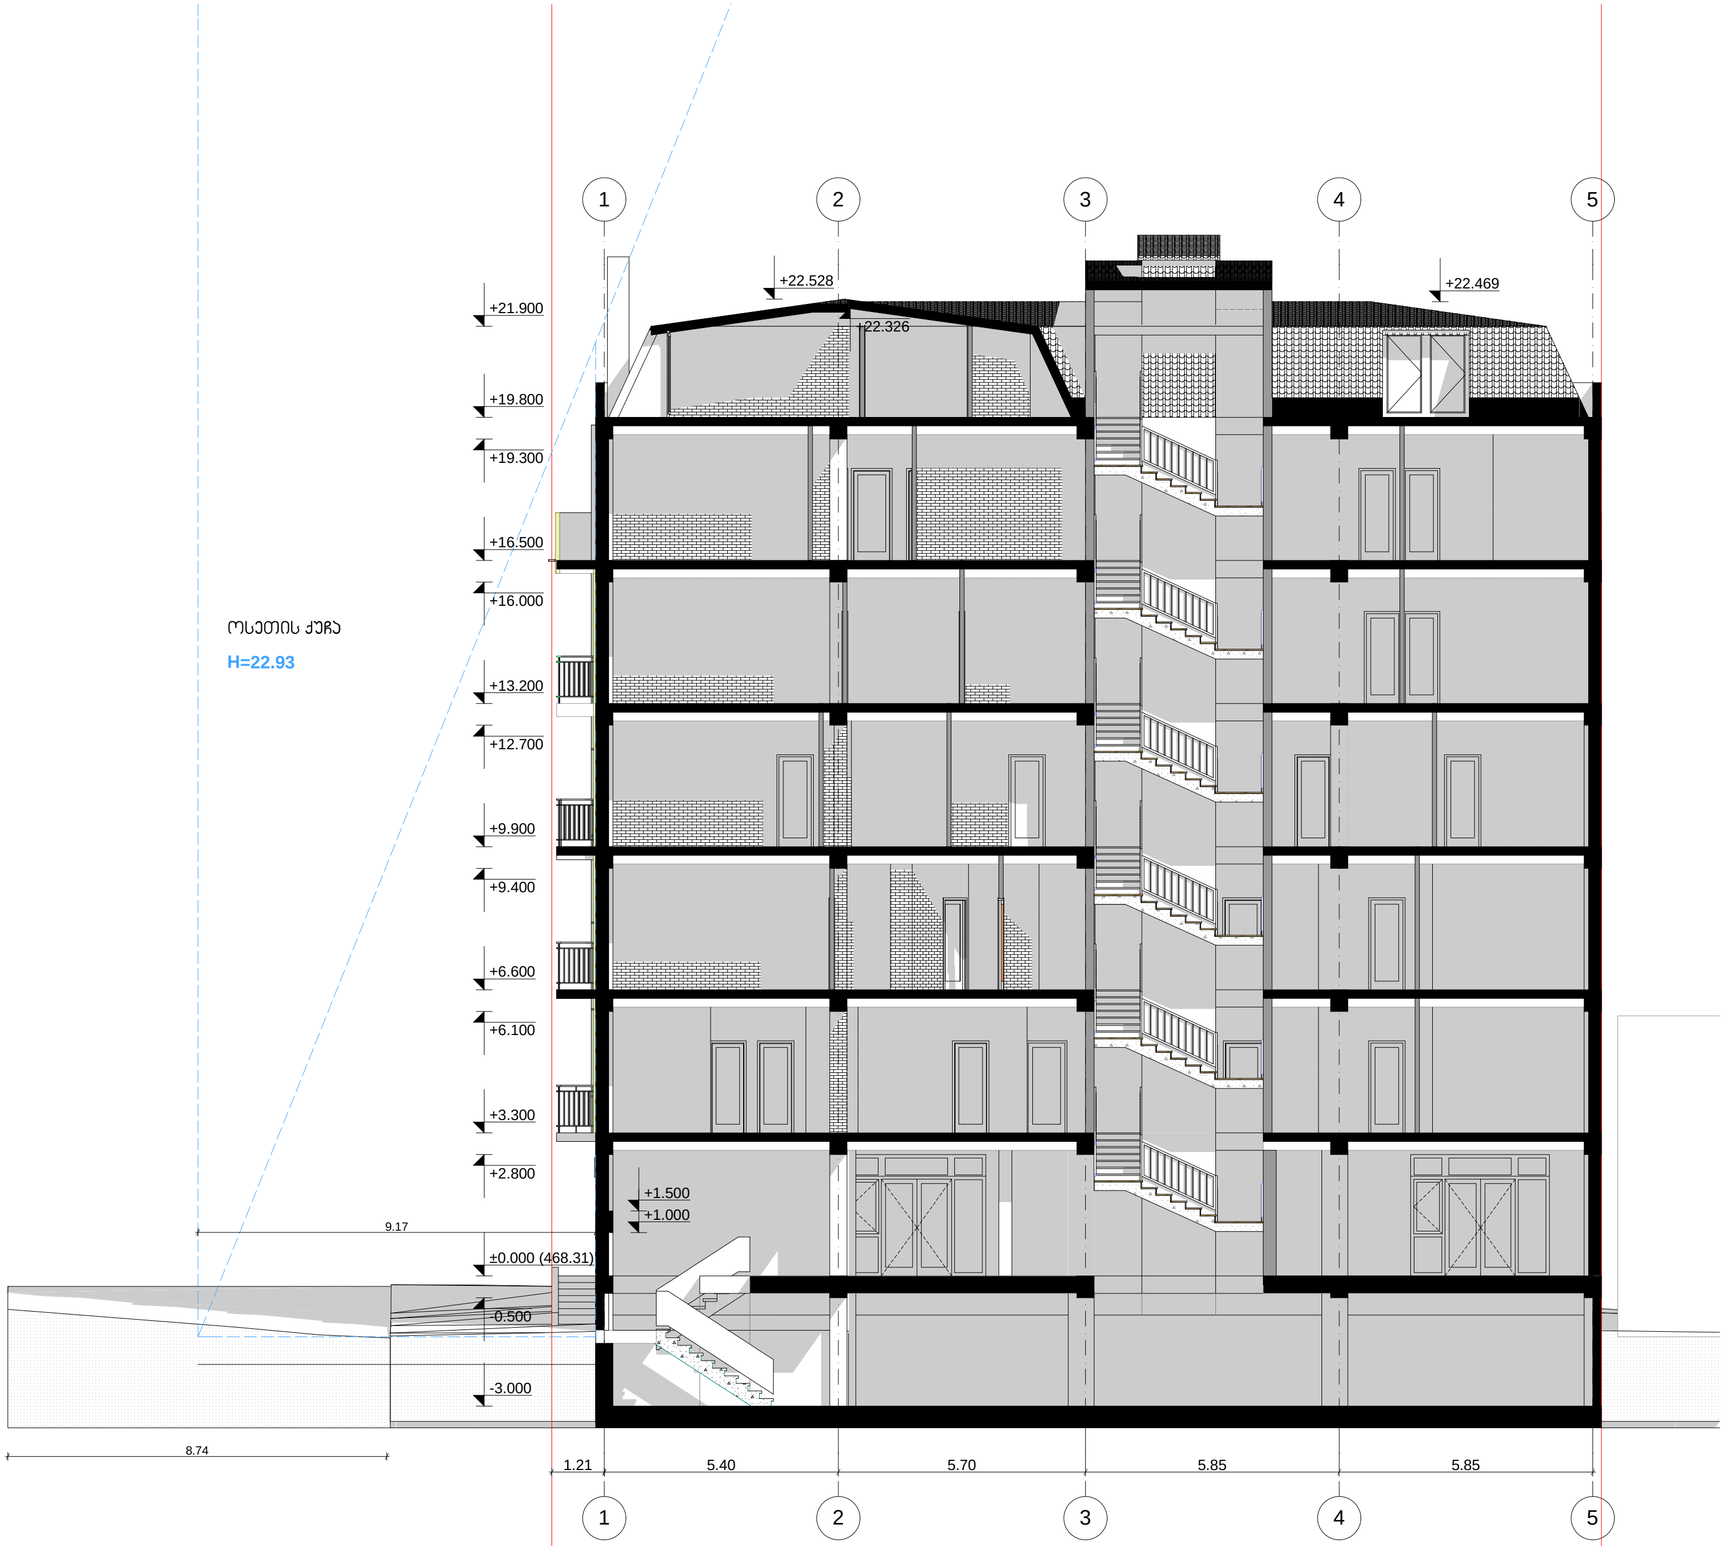

ოსეთის ქუჩა

H=22.93

პროექტის დასახელება:

დაბალი ინტენსივობის არავალობინიანი საცხოვრებელი სახლი

ს.ს:

ნახაზის დასახელება:

მასშტაბი:

ფორმატი
A 2

ფენიშვნები და პირობითი აღნიშვნები:

მიწის ნაკვეთის საკადასტრო საზღვარი

დირექტორი:
ე.წონარია

მთავარი არქიტექტორი:
ე.წონარია

შ.პ.ს "კონსტუდიო"
ქ. თბილისი, პეტრიწის ქ. № 12,

"konstudio" ltd
Tbilisi,# 12 Petritsi str.