




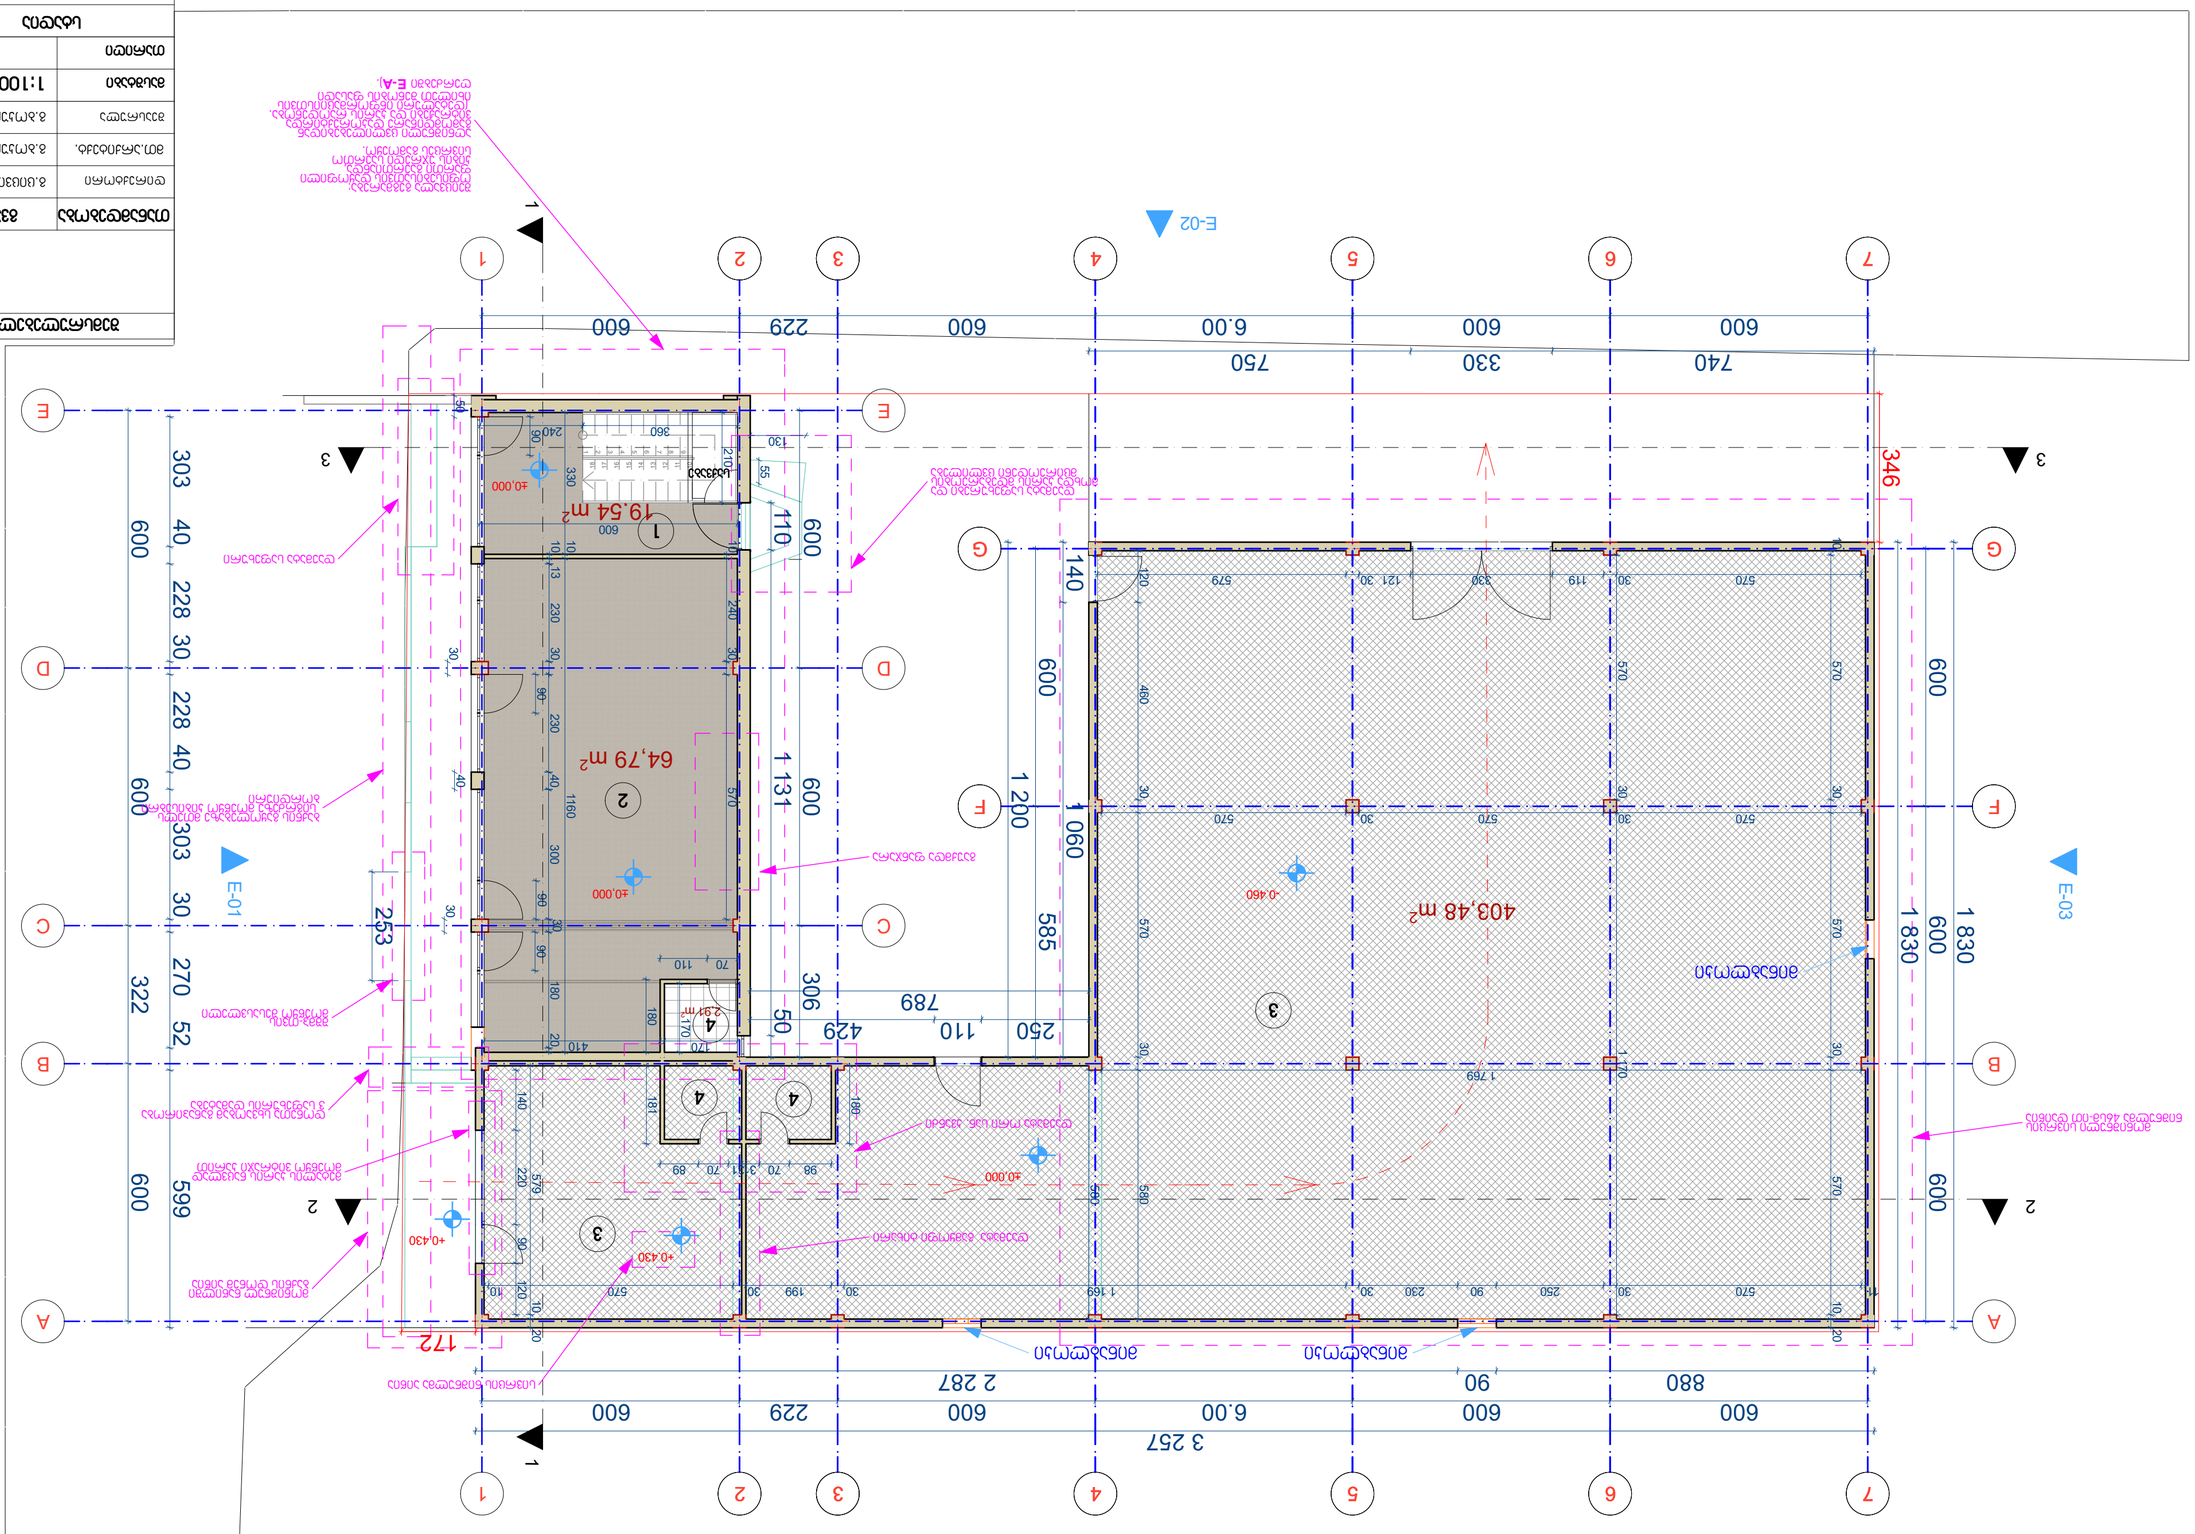
E-01
E-02
E-03
E-04
E-A1
1
2
3
4
64,79 m²
19,54 m²
403,48 m²
2,87 m²
3 257
2 287
1 830
1 200
1 060
1 131
346
172
253
322
599
600
740
750
330
880
90
6.00
229
±0.000
-0.460
+0.430









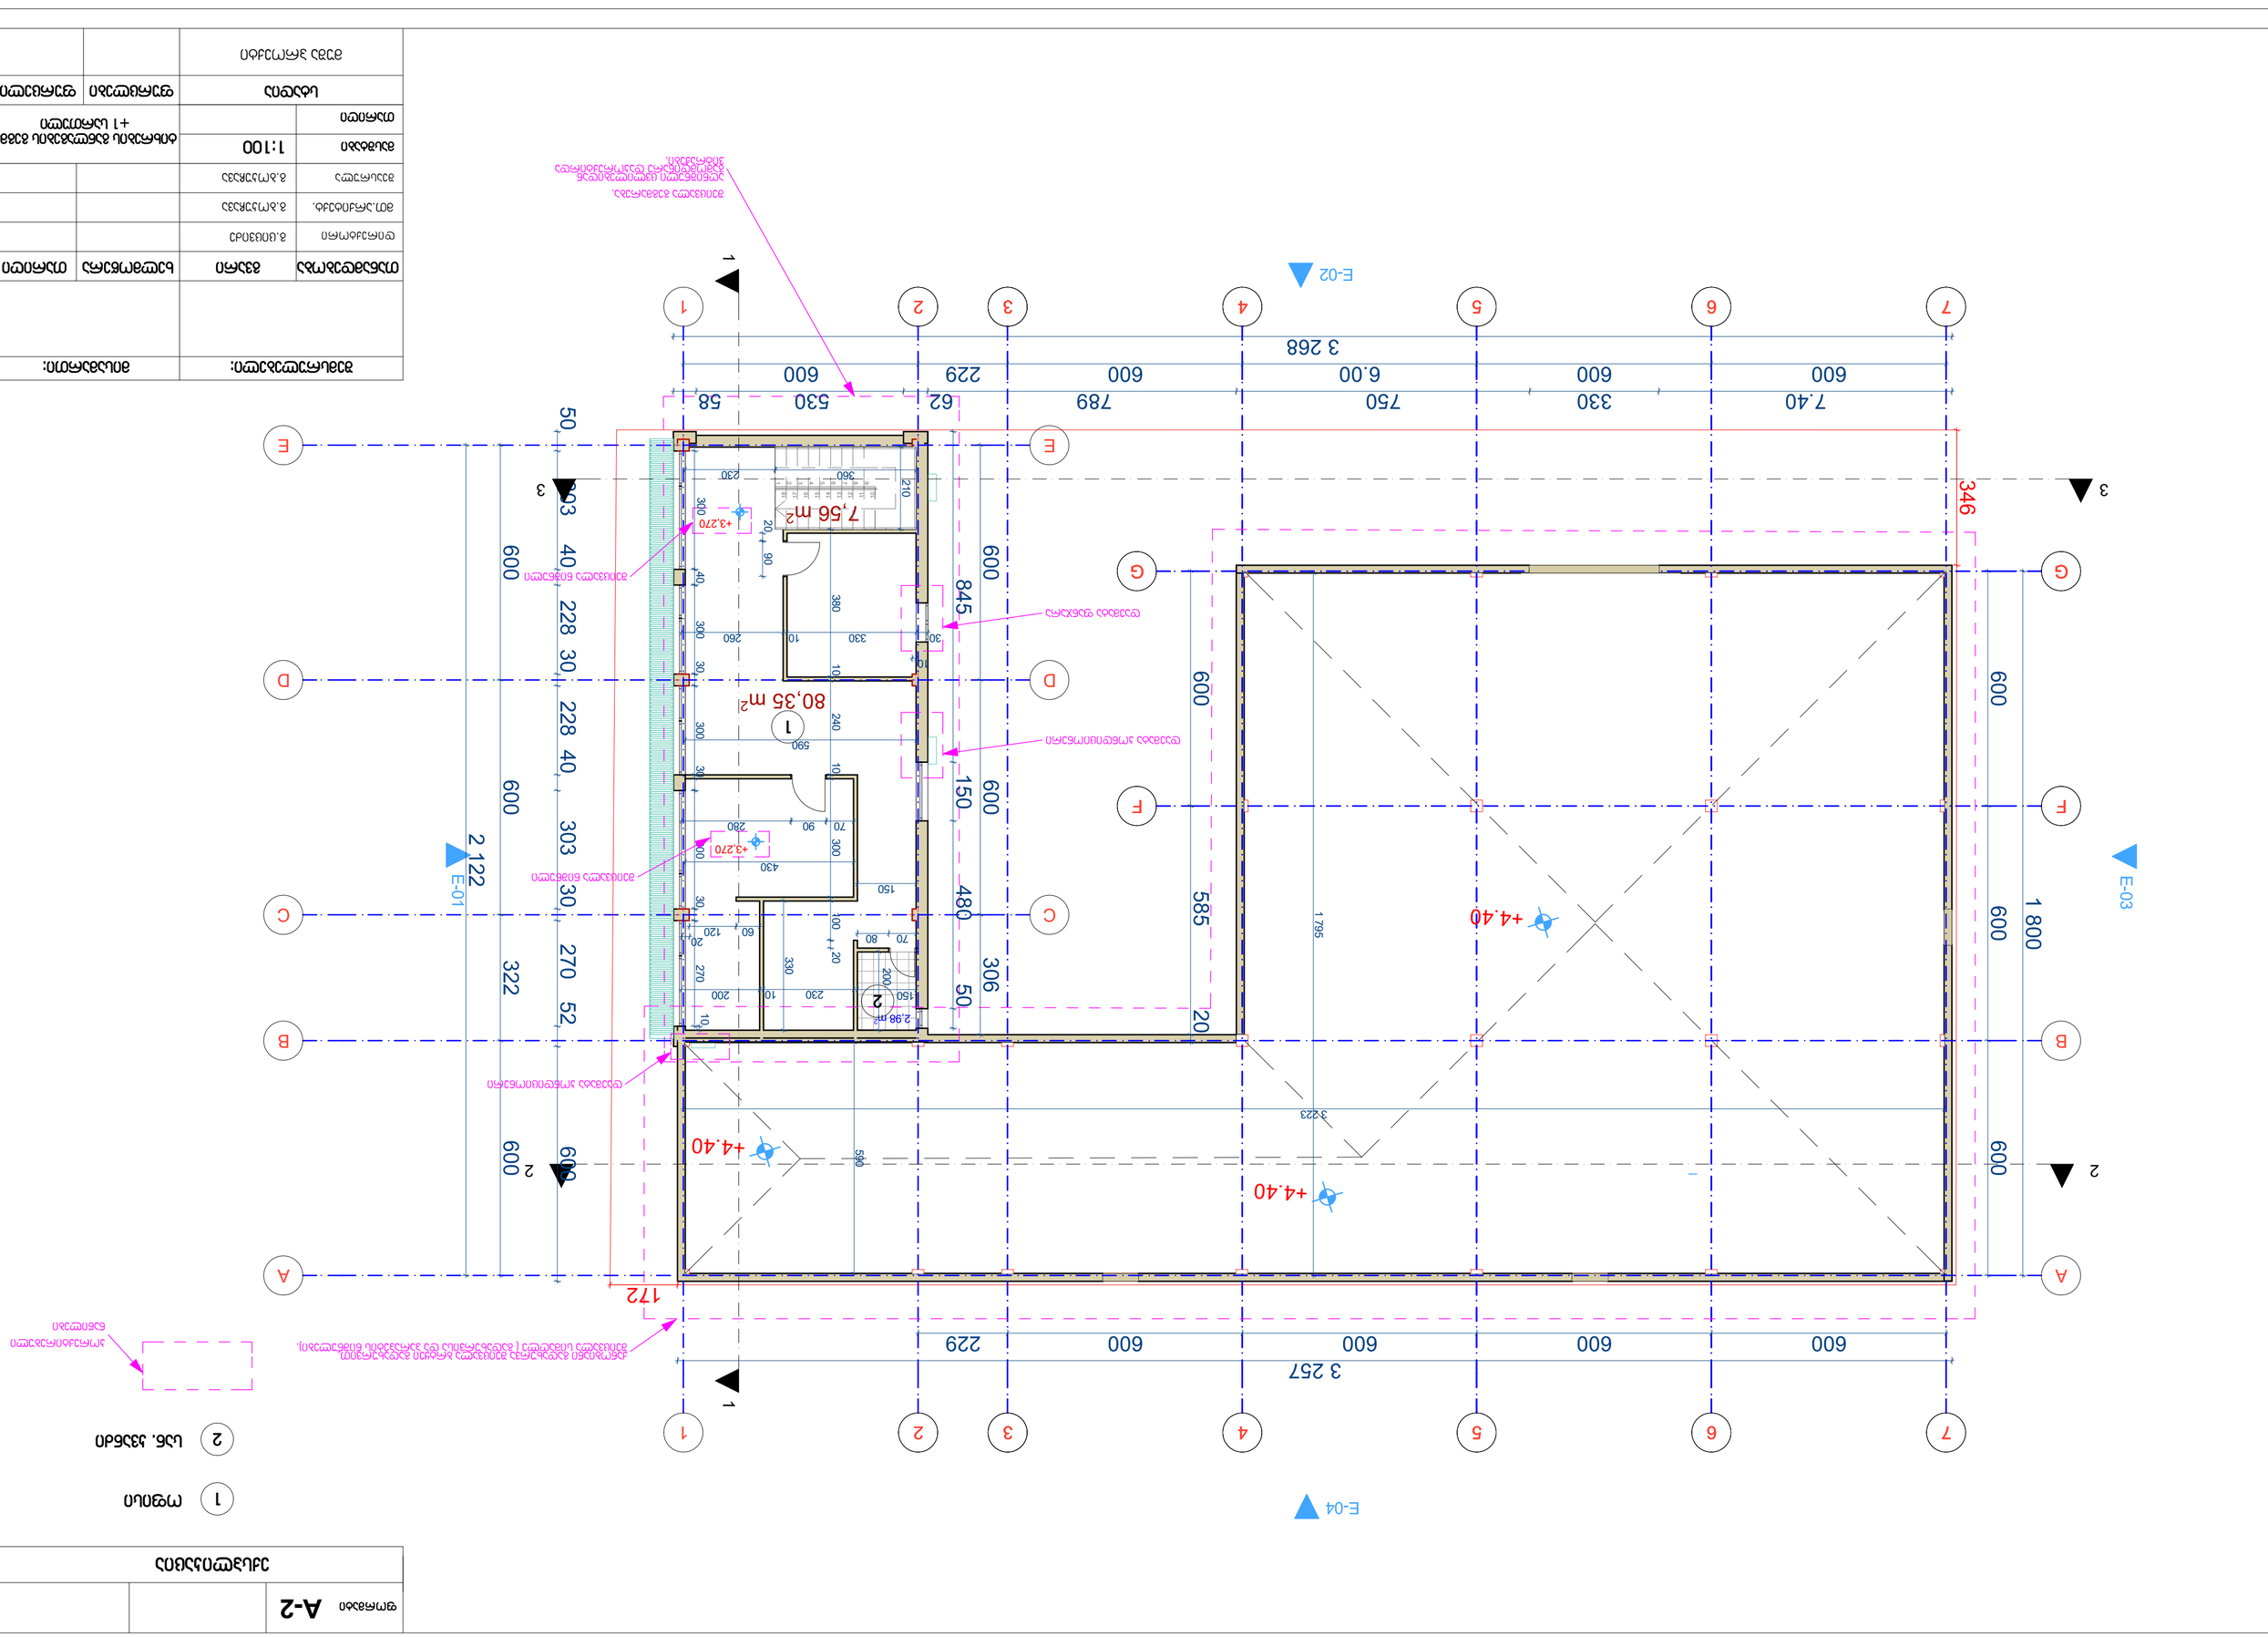
1
2
3
4
5
6
7
A
B
C
D
E
F
G
3 257
3 268
600
229
600
600
600
600
7.40
330
750
789
62
58
530
600
6.00
600
229
600
1 800
600
600
600
600

ფორმატი	A-2		
ექსპლიკაცია			

პროექტირებული ნაწილები

E-04

წყალ შემკრები მილი

3 228

600 | 600 | 6.00 | 600 | 229 | 600

ქანობიანი გადახურვა შეიცვალა ბრტყელი გადახურვით, შეიცვალა სიმაღლე (გადახურვისა და პარაპეტის ნიშნულები). შეიცვალა წყალშემკრები მილების მდებარეობები

172

წყალ შემკრები მილი

12

+4.40

+4.40

+4.40

+6.50

+6.50

600

1 800

600

600

322

2 122

600

600

E-03

E-01

წყალ შემკრები მილი

წყალ შემკრები მილი

წყალ შემკრები მილი

346

346

შეიცვალა სიმაღლე (გადახურვისა და პარაპეტის ნიშნულები). შეიცვალა წყალშემკრები მილების მდებარეობები

1 828

388

1 051

600 | 600 | 6.00 | 600 | 229 | 600

3,268

E-02

შემსრულებელი:		მისამართი:	
თანამდებობა	გვარი	ხელმოწერა	თარიღი
დირექტორი	გ.ციცვიძე		
მთ.არქიტექტ.	გ.ბოყაურავა		
შემსრულა	გ.ბოყაურავა		
მასშტაბი	1:100	გადახურვის გეგმა	
თარიღი			
სტადია		ფურცლები	ფურცელი
მუშა პროექტი			