ტოპოგრაფიული რუკა რუკა

479400 479450

4621150 4621150

4621100 4621100

4621050 4621050

ორთო ფოტო



GEOMETRICAL

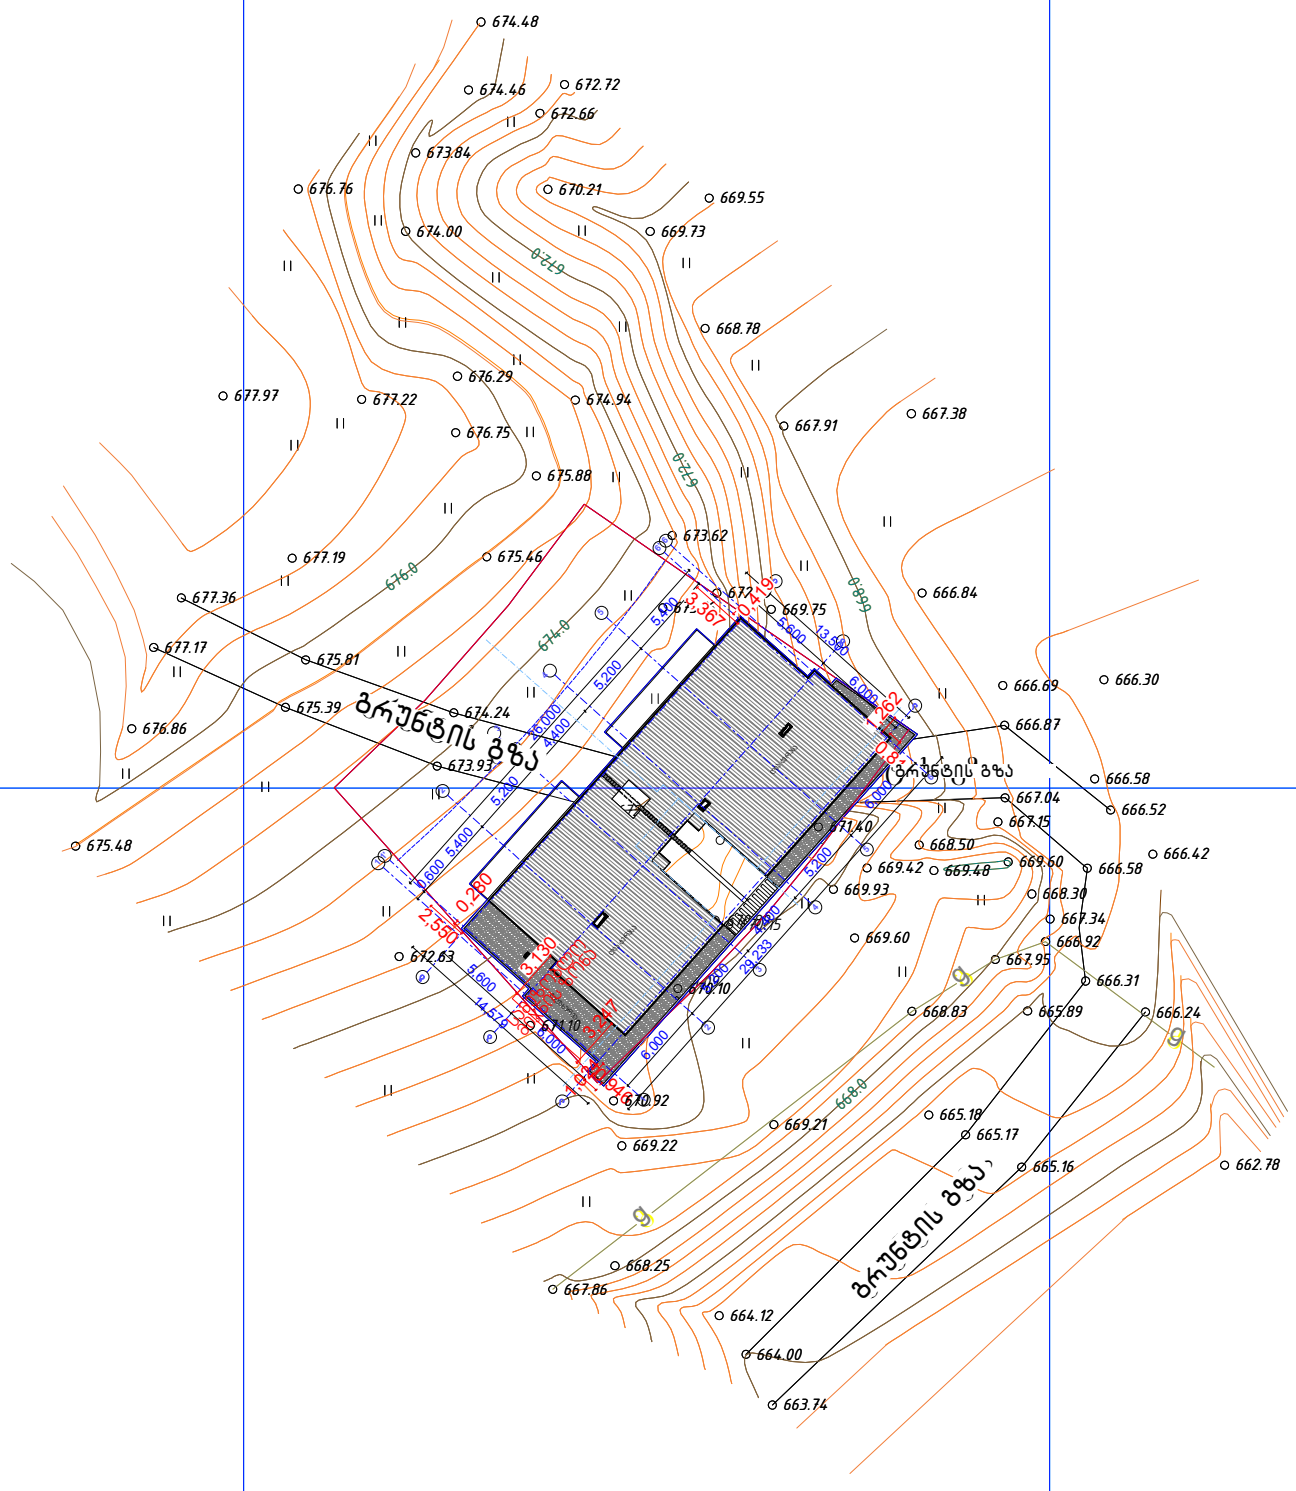

პირობითი აღნიშვნები

მრგვალი ჭა	ხის არაასახოვრებელი	ხეივანი	ბალახის საფარი (სათიბი)	გაზი	
ლამპიონი	1825.21 ნიშნული	ბუჩქი (1 მ დაბალი)	ბალახის საფარი (გაზონი)	კანალიზაცია	
ელ. ბოძი	რვ-1 გეოდეზიურ-სიმაღლური წერტილი	პალმის ხე	ბეტონის ღობე	მაღალძაბვის კაბელები	
პლატე	რელიეფი	ბეტონის არხი	მართულის ღობე (1 მ მაღალი)	წყალი	
ჭის ასახოვრებელი	ხე (ფოთლოვანი)	ასფალტი	კორდინატთა ბადე	ტელეფონი	
ჭის არაასახოვრებელი	ხე (წიწვოვანი)	მოზაიკური ფილა	GEO-CORS სისტემის კოორდ.	გათბობა	

შ.პ.ს " გეოკადი"

მის: ქ. თბილისი, თელავის ქ.№42 №42

მის: ქ. თბილისი ლისის თბის მიმდებარედ ნაკ. ს/კ (01.10.18.009.121)

დირექტორი	გ. თვალაძე	
ინჟინერ-გეოდეზისტი	დ.ზედგინიძე)	
ინჟინერ-გეოდეზისტი	დ.ზედგინიძე)	
მასშტაბი 1:500		