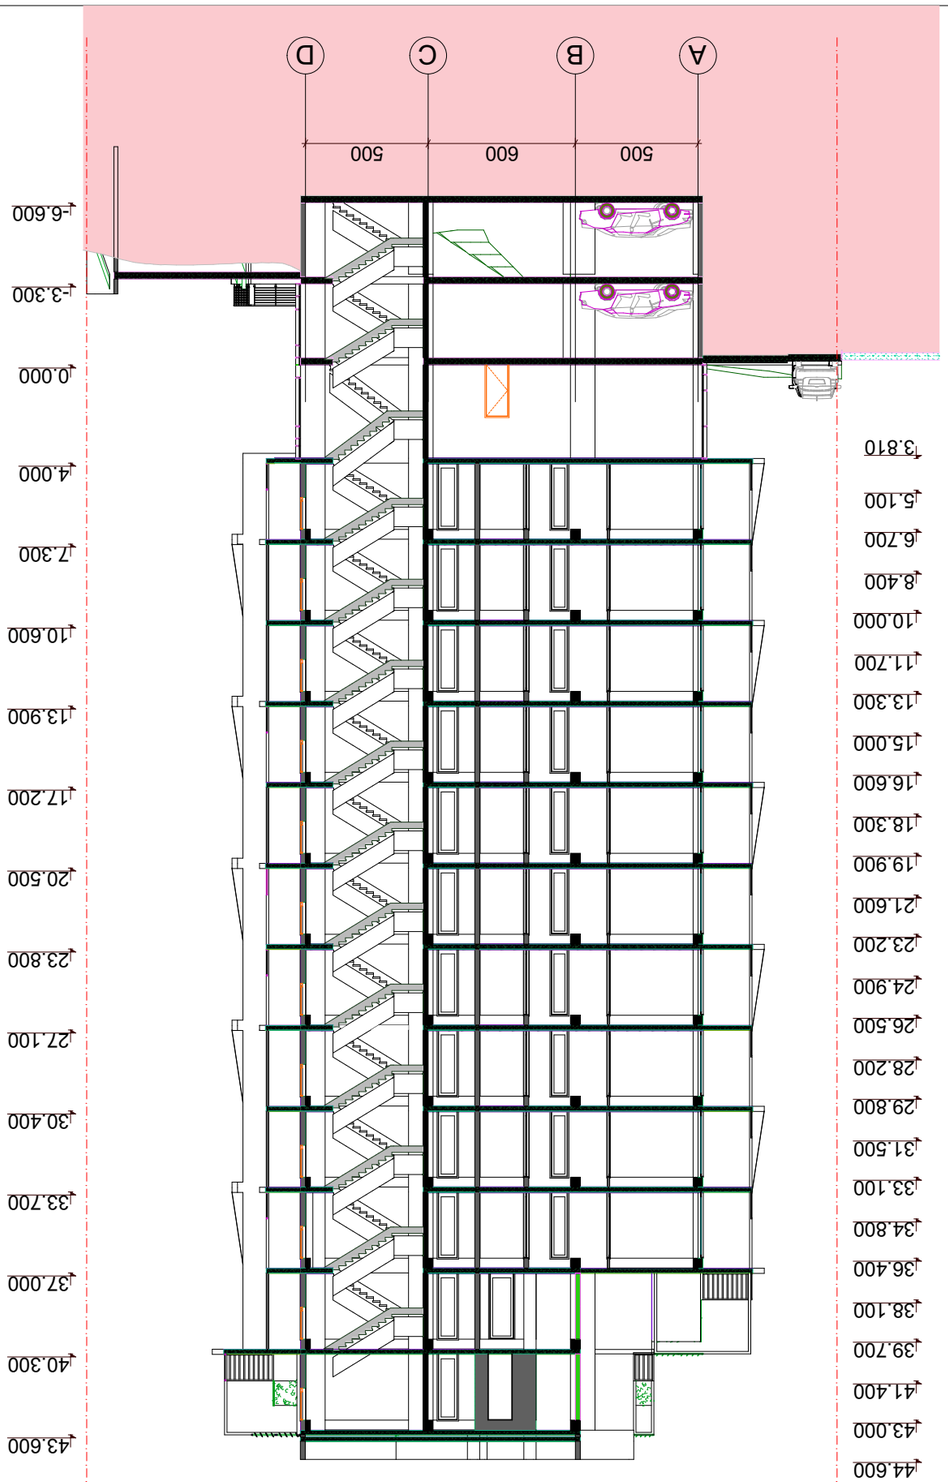

GSPublisherVersion 0.0.100.100

ქ. თბილისში, ანნა politkovskaias

q.

#12

(საკადასტრო კოდი 01

.14

.05

.008

.288) მრავალბინიანი
საცხოვრებელი სახლის არქიტექტურული პროექტი

სტადია ფურცლები ფურცელი

პროექტი

.02

.

1

ხელმოწერა

მასშტაბი

თარიღი

თანამდებობა

დირექტორი

გვარი 1:250

23

-Feb

- 17

ი. მურღულია

პრ. ავტორი

მ. მურღულია

პროექტის სახელწოდება

ჭრილი

1

-

1

პირობითი ნიშნები

ექსპლიკაცია

ფორმატი

საქართველო

,

ქ. თბილისი

,

გოგიბერიძის

q.

#

9

შპს

"urbanika

"A-

3

დაამუშავა

d. mataxaria d. mataxaria
500 600 500

-6.600

-3.300

0.000

4.000

7.300

10.600

13.900

17.200

20.500

23.800

27.100

30.400

33.700

37.000

40.300

43.600

3.810

5.100

6.700

8.400

10.000

11.700

13.300

15.000

16.600

18.300

19.900

21.600

23.200

24.900

26.500

28.200

29.800

31.500

33.100

34.800

36.400

38.100

39.700

41.400

43.000

44.600

A

B

C

D

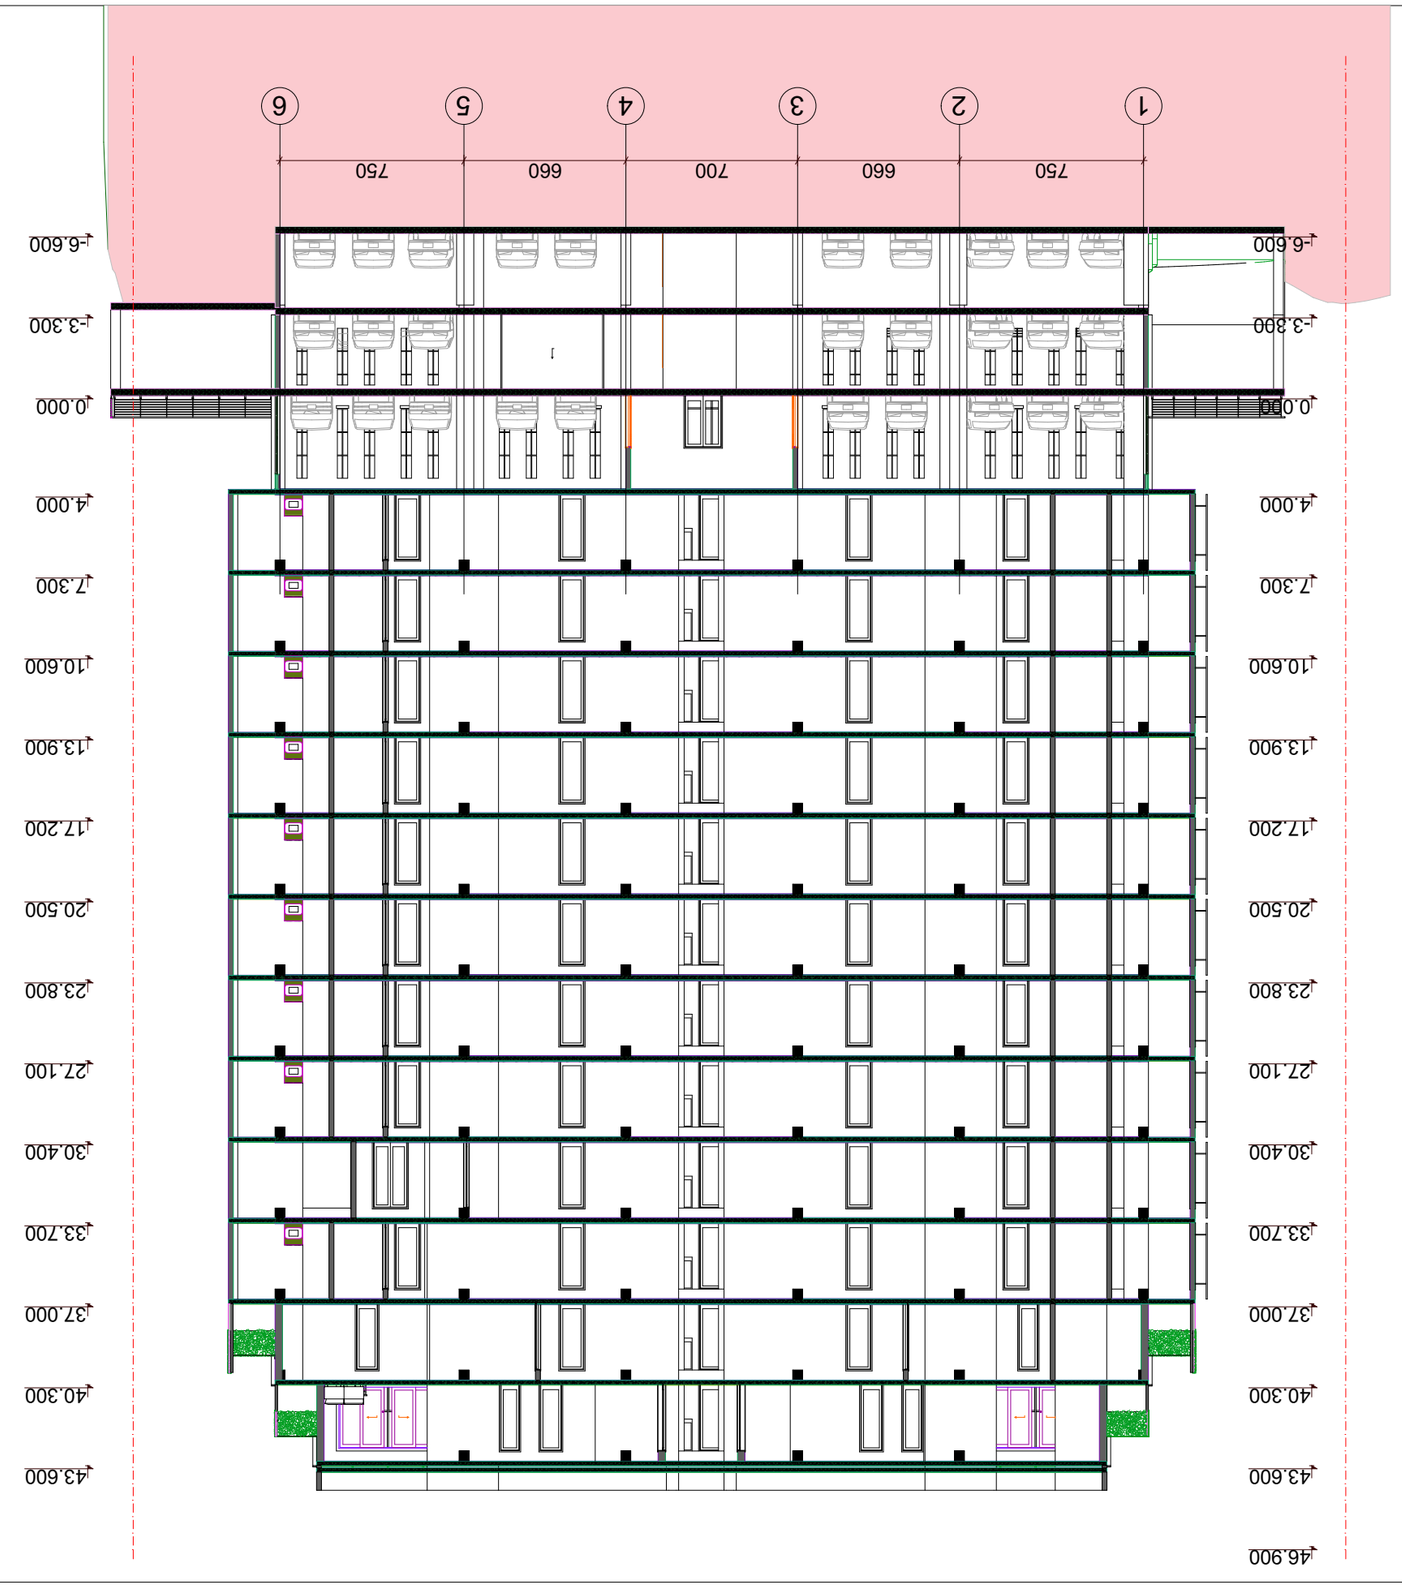

GSPublisherVersion 0.0.100.100

ქ. თბილისში, ანნა politkovskaias ქ. #12
(საკადასტრო კოდი 01.14.05.008.288) მრავალბინიანი
საცხოვრებელი სახლის არქიტექტურული პროექტი

სტადია ფურცლები ფურცელი

პროექტი .02.2

ხელმოწერა

მასშტაბი

თარიღი

თანამდებობა

დირექტორი

გვარი

1:250

23-Feb-17

ი. მურღულია

პრ. ავტორი მ. მურღულია

პროექტის სახელწოდება

ჭრილი 2-2

პირობითი ნიშნები

ექსპლიკაცია

ფორმატი

საქართველო,
ქ. თბილისი,
გოგიბერიძის ქ. #9

შპს "ურბანიკა"

A-3

დაამუშავა

d. mataxaria

750 660 700 660 750 d. mataxaria

-6.600

-3.300

0.000

4.000

7.300

10.600

13.900

17.200

20.500

23.800

27.100

30.400

33.700

37.000

40.300

43.600

-6.600

-3.300

0.000

4.000

7.300

10.600

13.900

17.200

20.500

23.800

27.100

30.400

33.700

37.000

40.300

43.600

46.900

1 2 3 4 5 6