| სიტუაციური სქემა | მაშტაბი: 1:2000 |
|---|---|




საკადასტრო საზღვარი

ნიაღვრის მიმართულება

ჯებირი

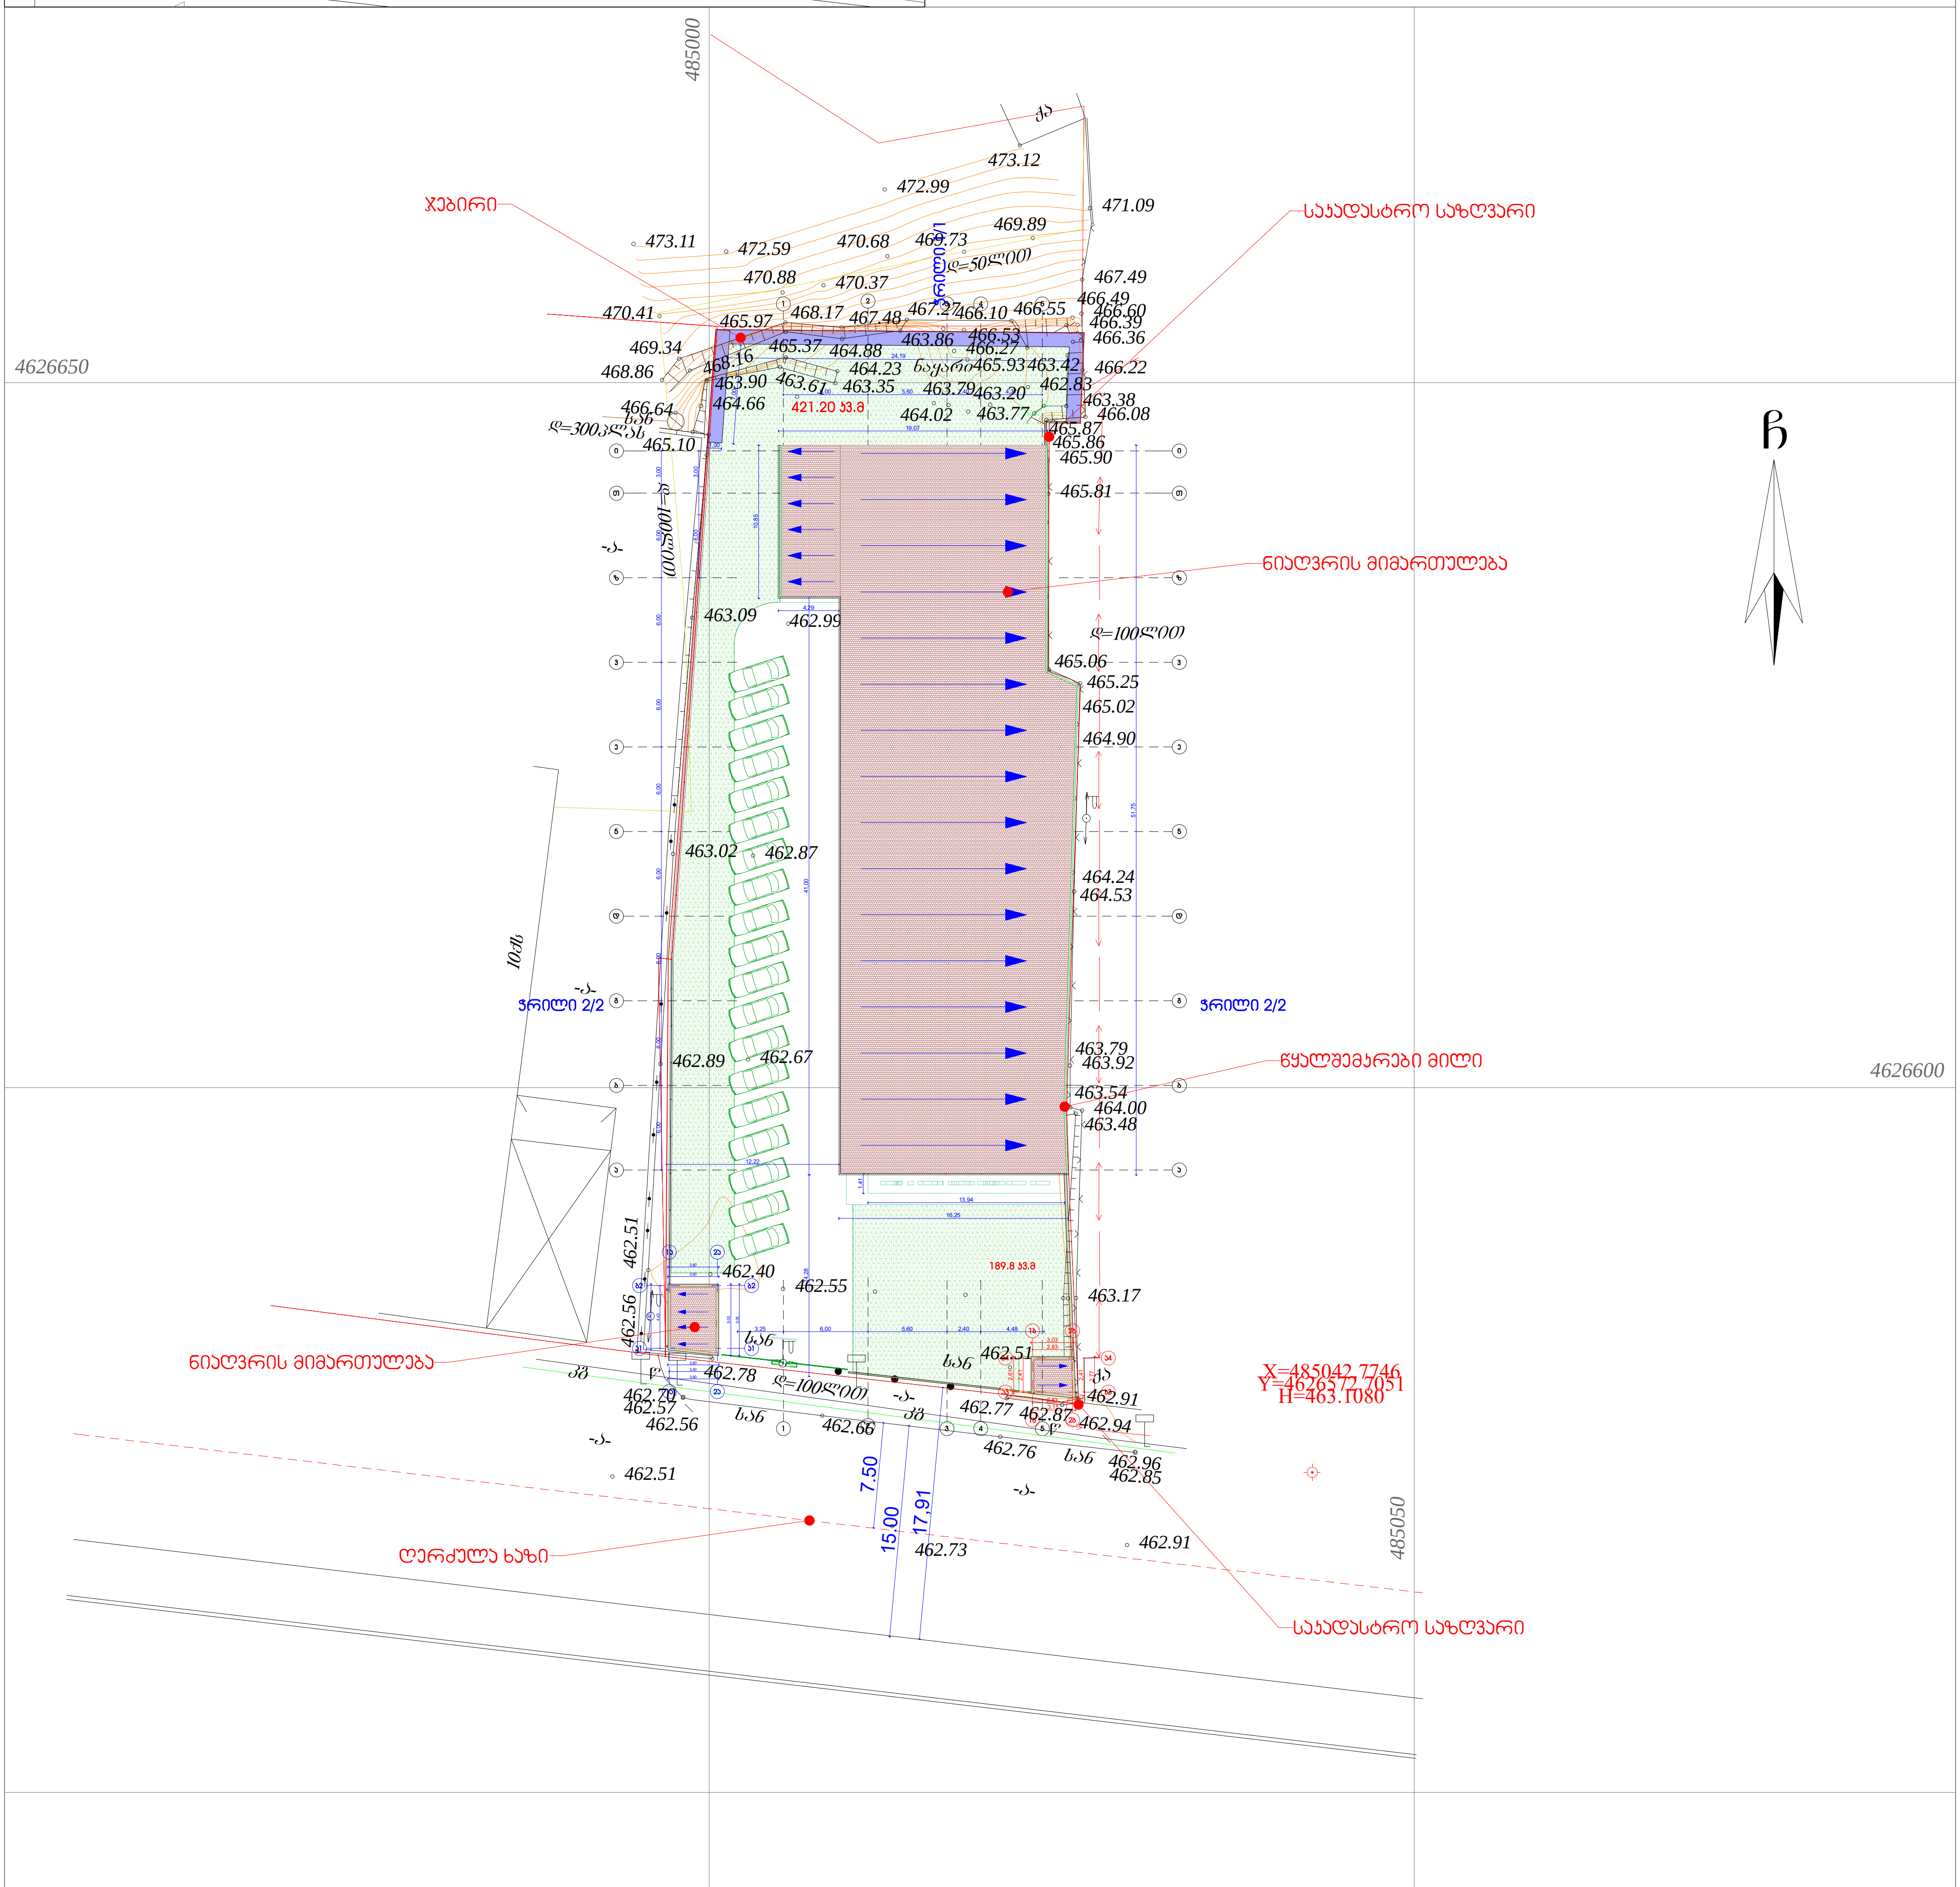


# პირობითი აღნიშვნები

WGS 1984 -ის კოორდინატთა სისტემის UTM პროექცია

| | | | | | |
|---|---|---|---|---|---|
| ქს | საცხ. შენობა | | ხის ღობე | ꝩ | წყალგაყვანილობა |
| ქა | არასაცხ. შენობა | | ღობე | გ | გაზი |
| | ფარდული | | ქვის კედელი | კ | კანალიზაცია |
| | მშენებარე შენობა | | კედელი | სან | სანიაღვრე |
| | სატრანსფორ. ჯიხური | | ფლატე | კშ | კავშირგაბმულობა |
| | ხეები | | რკინიგზა | | ელ. ქსელები |
| | გარე განათება | | სამეთვალყურეო ჭები | თგ | გათბობა |
| | | | ელ. გადამცემი ხაზი | | |

## სიმაღლის განსაზღვრის გაანგარიშება

ობიექტის მისამართი : ქ.თბილისი, საბურთალო უბნის მიმდებარედ
რაიონი გლდანი,მიკრო/რაიონი 1, კარტოგრაფიული ფაბრიკის მიმდებარედ, (ნაკვეთი N15/82)

| | | | |
|---|---|---|---|
| დირექტორი | ი.ჯიშკარიანი | | შ.პ.ს. "GREEN PROJECTS" |
| არქიტექტორი | ი.ჯიშკარიანი | | |
| შემსრულებელი | ი.ჯიშკარიანი | | მასშტაბი 1:500 |
| დამკვეთი | შპს "ამიგო" | | თარიღი 03.01.2017 |

# მაქსიმალური სიმაღლის განსაზღვრის სქემა
# წარმოდგენილია ნოზაძის ქუჩის მხრიდან

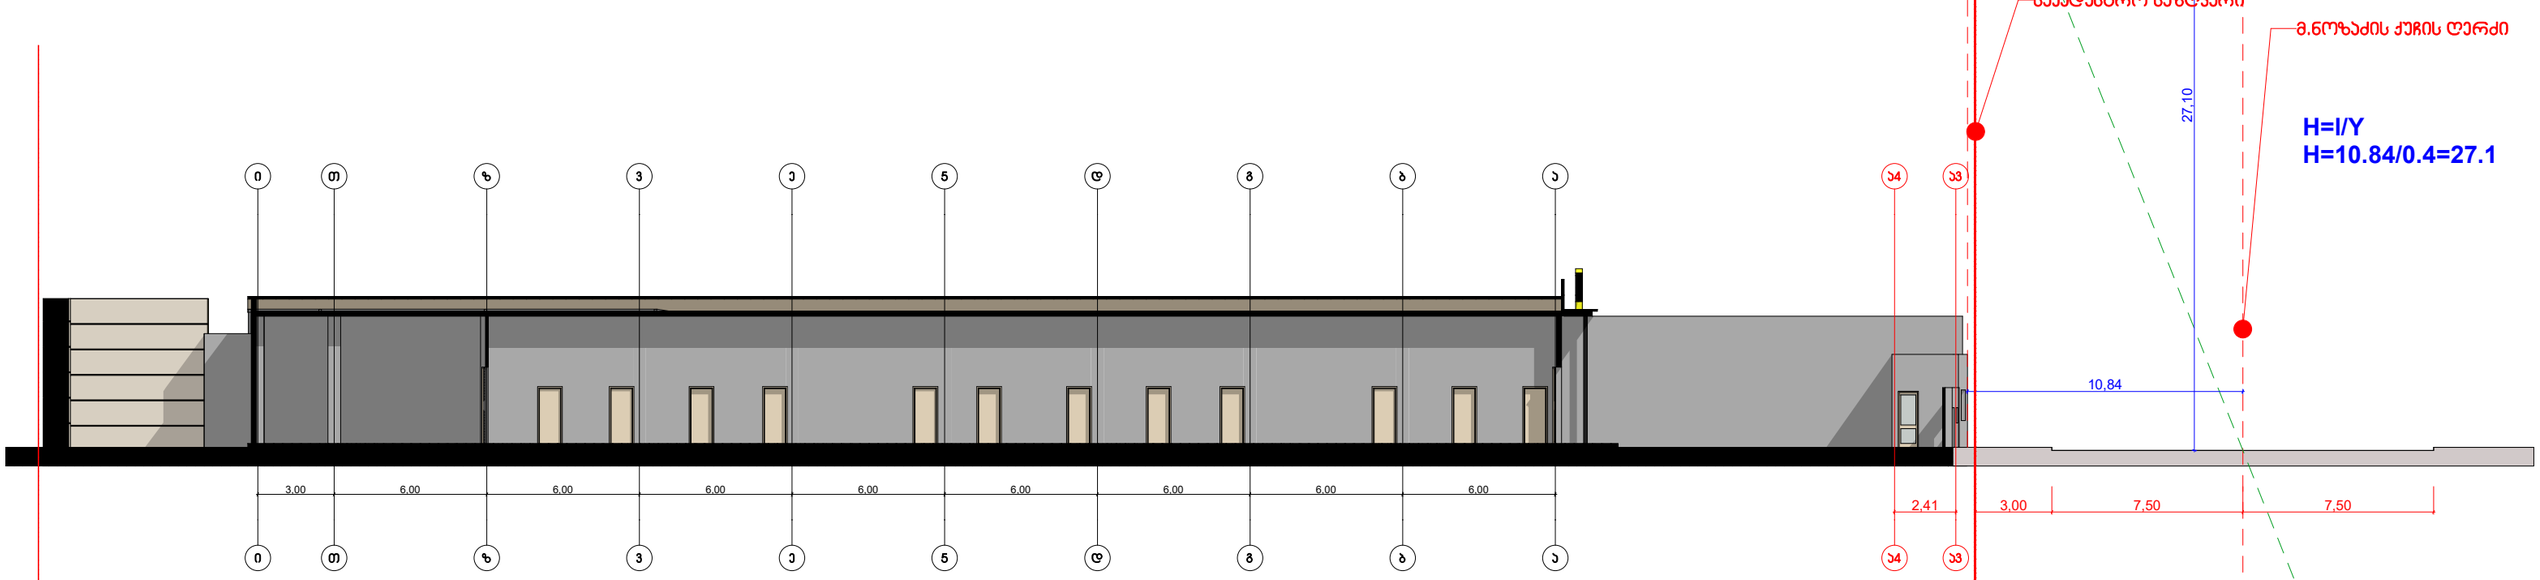


| | | | |
|---|---|---|---|
| ტერიტორიის მასშტაბი : 1:200, საზომი ერთეული მილიმეტრებში<br>ტოპოგრაფიული გეგმის N 1, პარალელიზაციული წერტილის მიხედვით, ქვაბისთავი N 15/02 | | | |
| დირექტორი | ი.ჯიმსარიშვილი | | შ.პ.ს. "GREEN PROJECTS" |
| არქიტექტორი | ი.ჯიმსარიშვილი | | მასშტაბი 1:100 |
| მენარმეული | ი.ჯიმსარიშვილი | | თარიღი 03.03.2017 |
| დამკვეთი | მეს "ამიგო" | | |