82 ავტოსადგომი

დამკვეთი	შ.პ.ს. "ერიმე ჯლითსი"
მისამართი	ხიზანაშვილის ქ. №1
პროექტის სახელი	
მრავალბინიანი საცხოვრებელი სახლი	

თანამდებობა	გვარი	ხელმოწერა
დირექტორი	ვ. ცოფაია	
მთ. არქიტექტორი	ვ. ცოფაია	
დაპროექტა	ვ. ცოფაია	
კონსტრუქტორი	ვ. ცოფაია	

მასშტაბი	ნახაზის დასახელება
1:200	გეგმა -3.000 ნიშნულზე
სტადია	ფურცლის № / ფურცლების
შ.პ.	

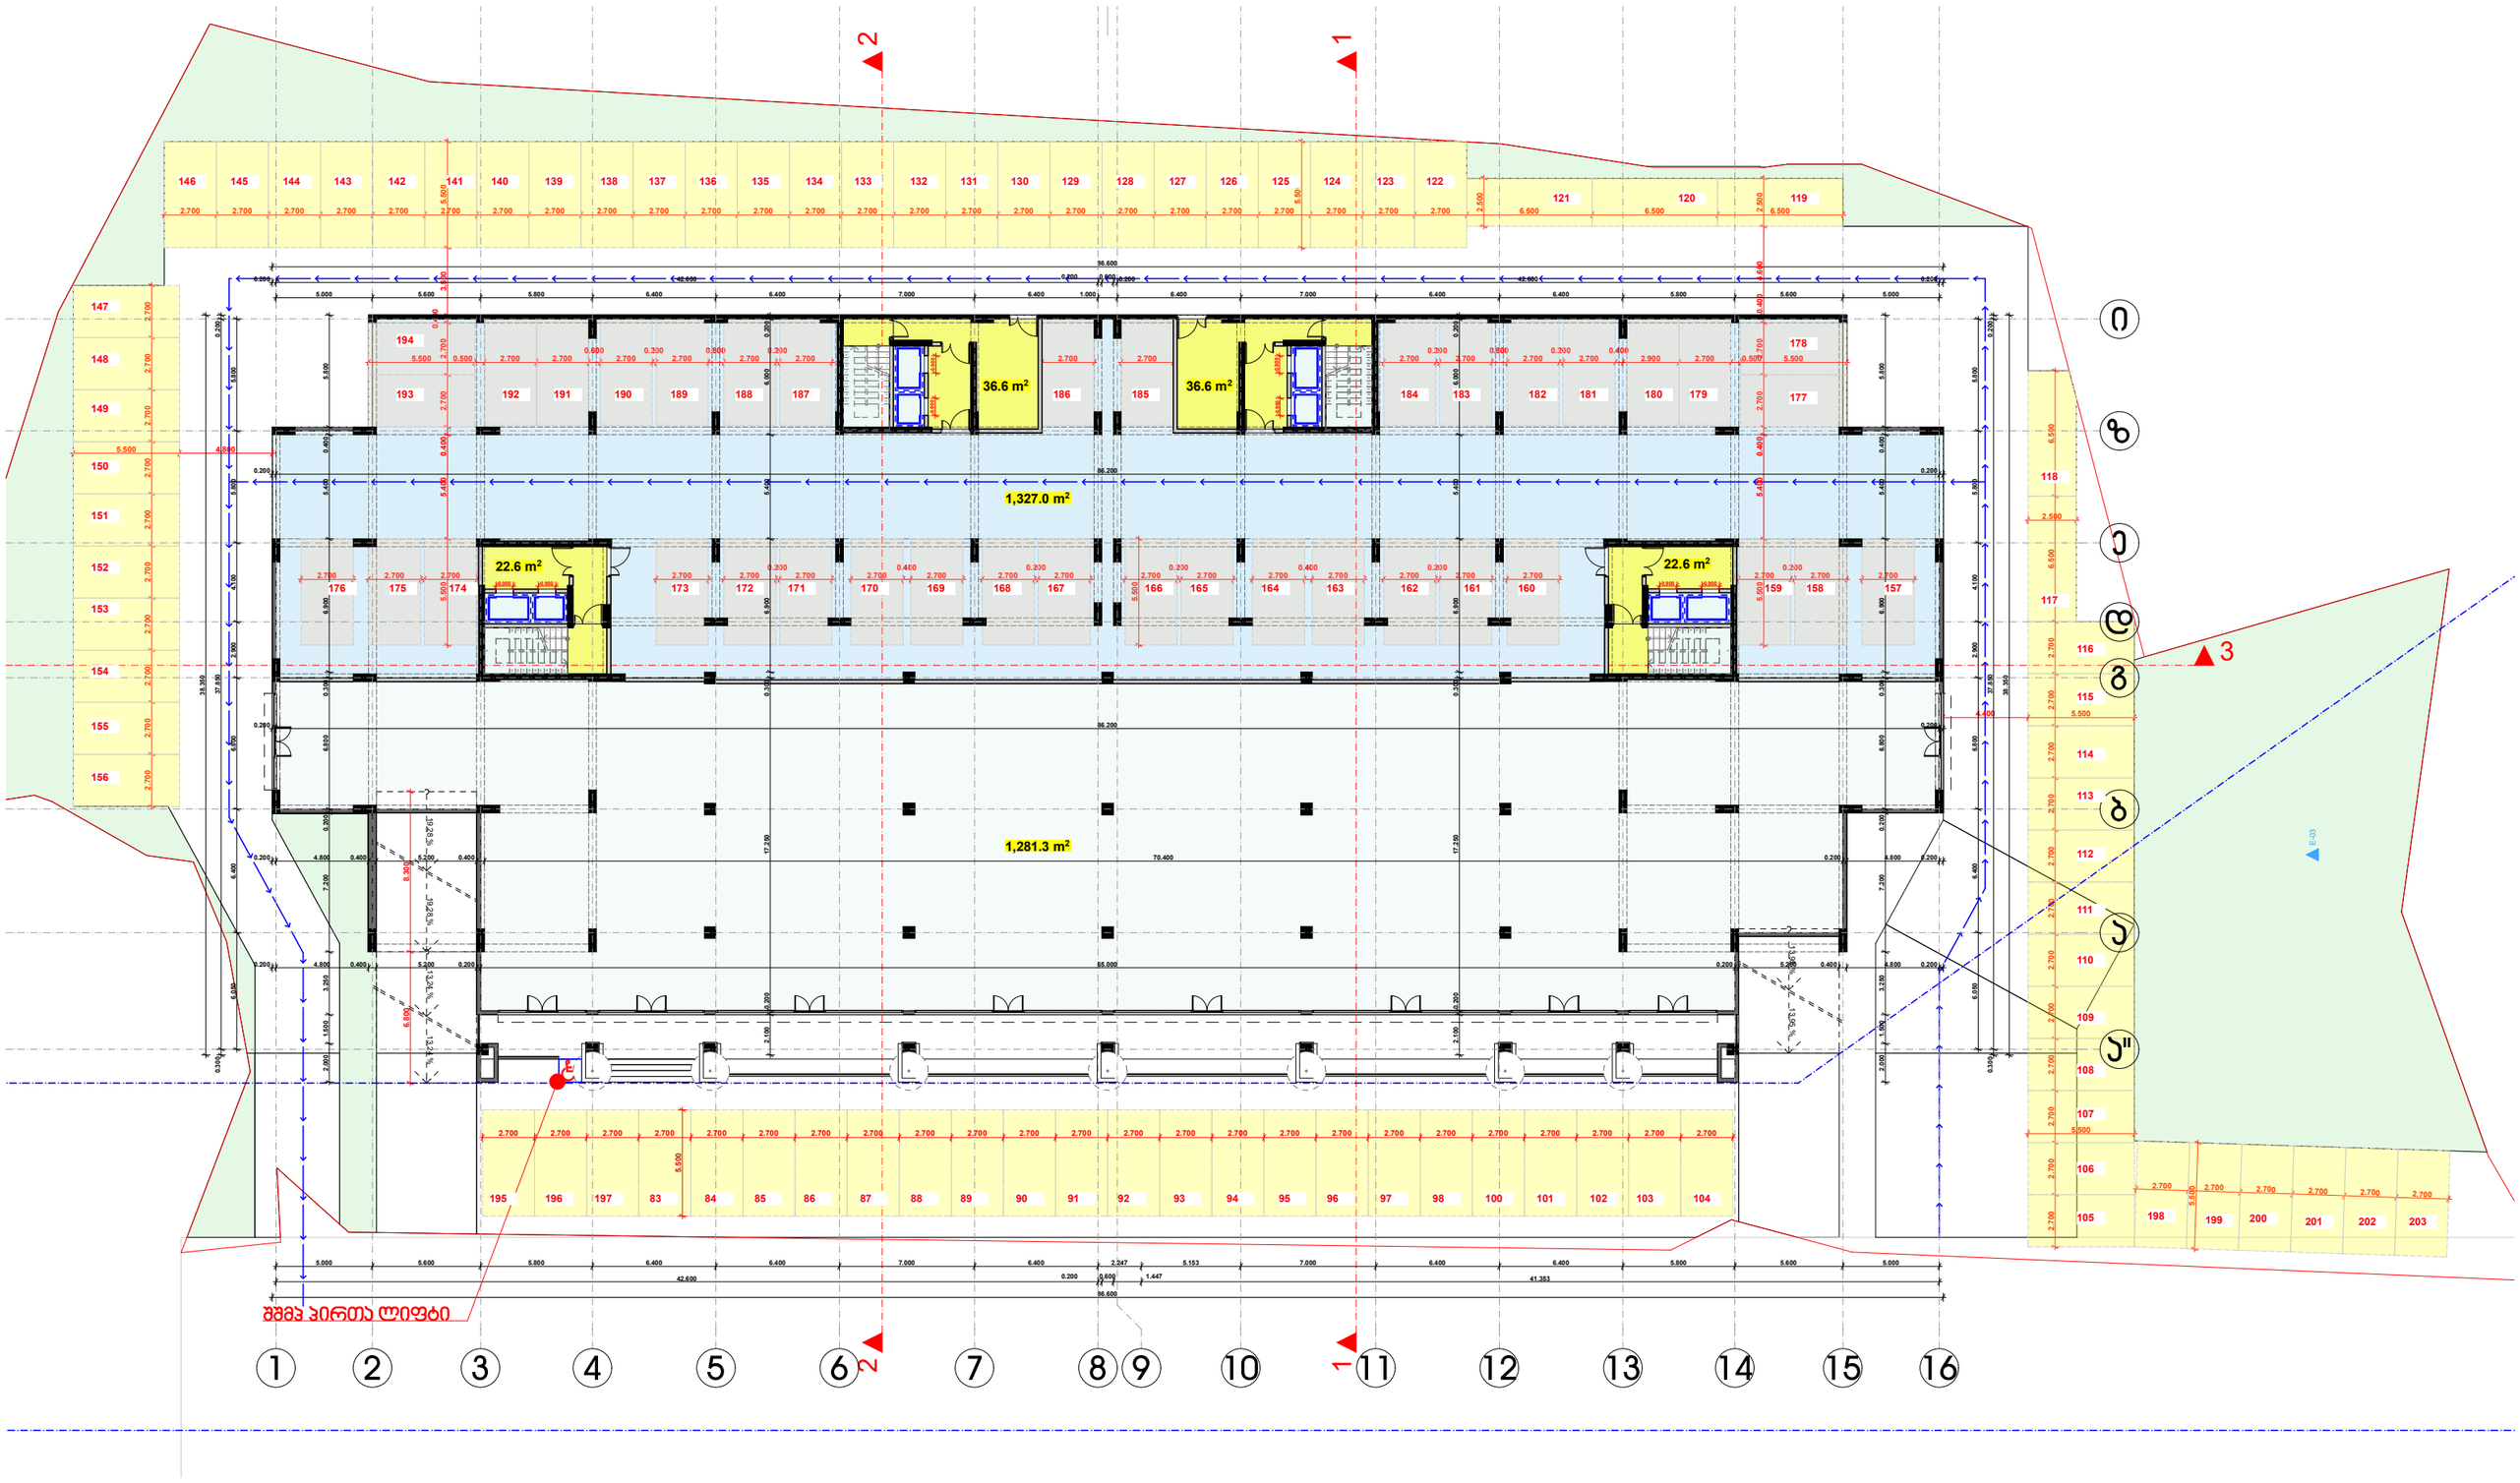

121 ავტოსადგომი

დამკვეთი	შ.პ.ს. "არიშე პლუსი"
მისამართი	ხიზანავრის ქ. №1
პროექტის სახელი	
მრავალბინიანი საცხოვრებელი სახლი	

თანამდებობა	გვარი	ხელმოწერა
ტირაჟირების	ვ. ცოტნია	
მთ. არქიტექტორი	ვ. ცოტნია	
დაამტკიცა	ვ. ცოტნია	
პროექტირების	ვ. ცოტნია	

მასშტაბი	ნახაზის დასახელება
1:200	მე1მა 0.000 ნიშნულზე
სტადია	ფურცლის № / ფურცლები
შ.პ.	

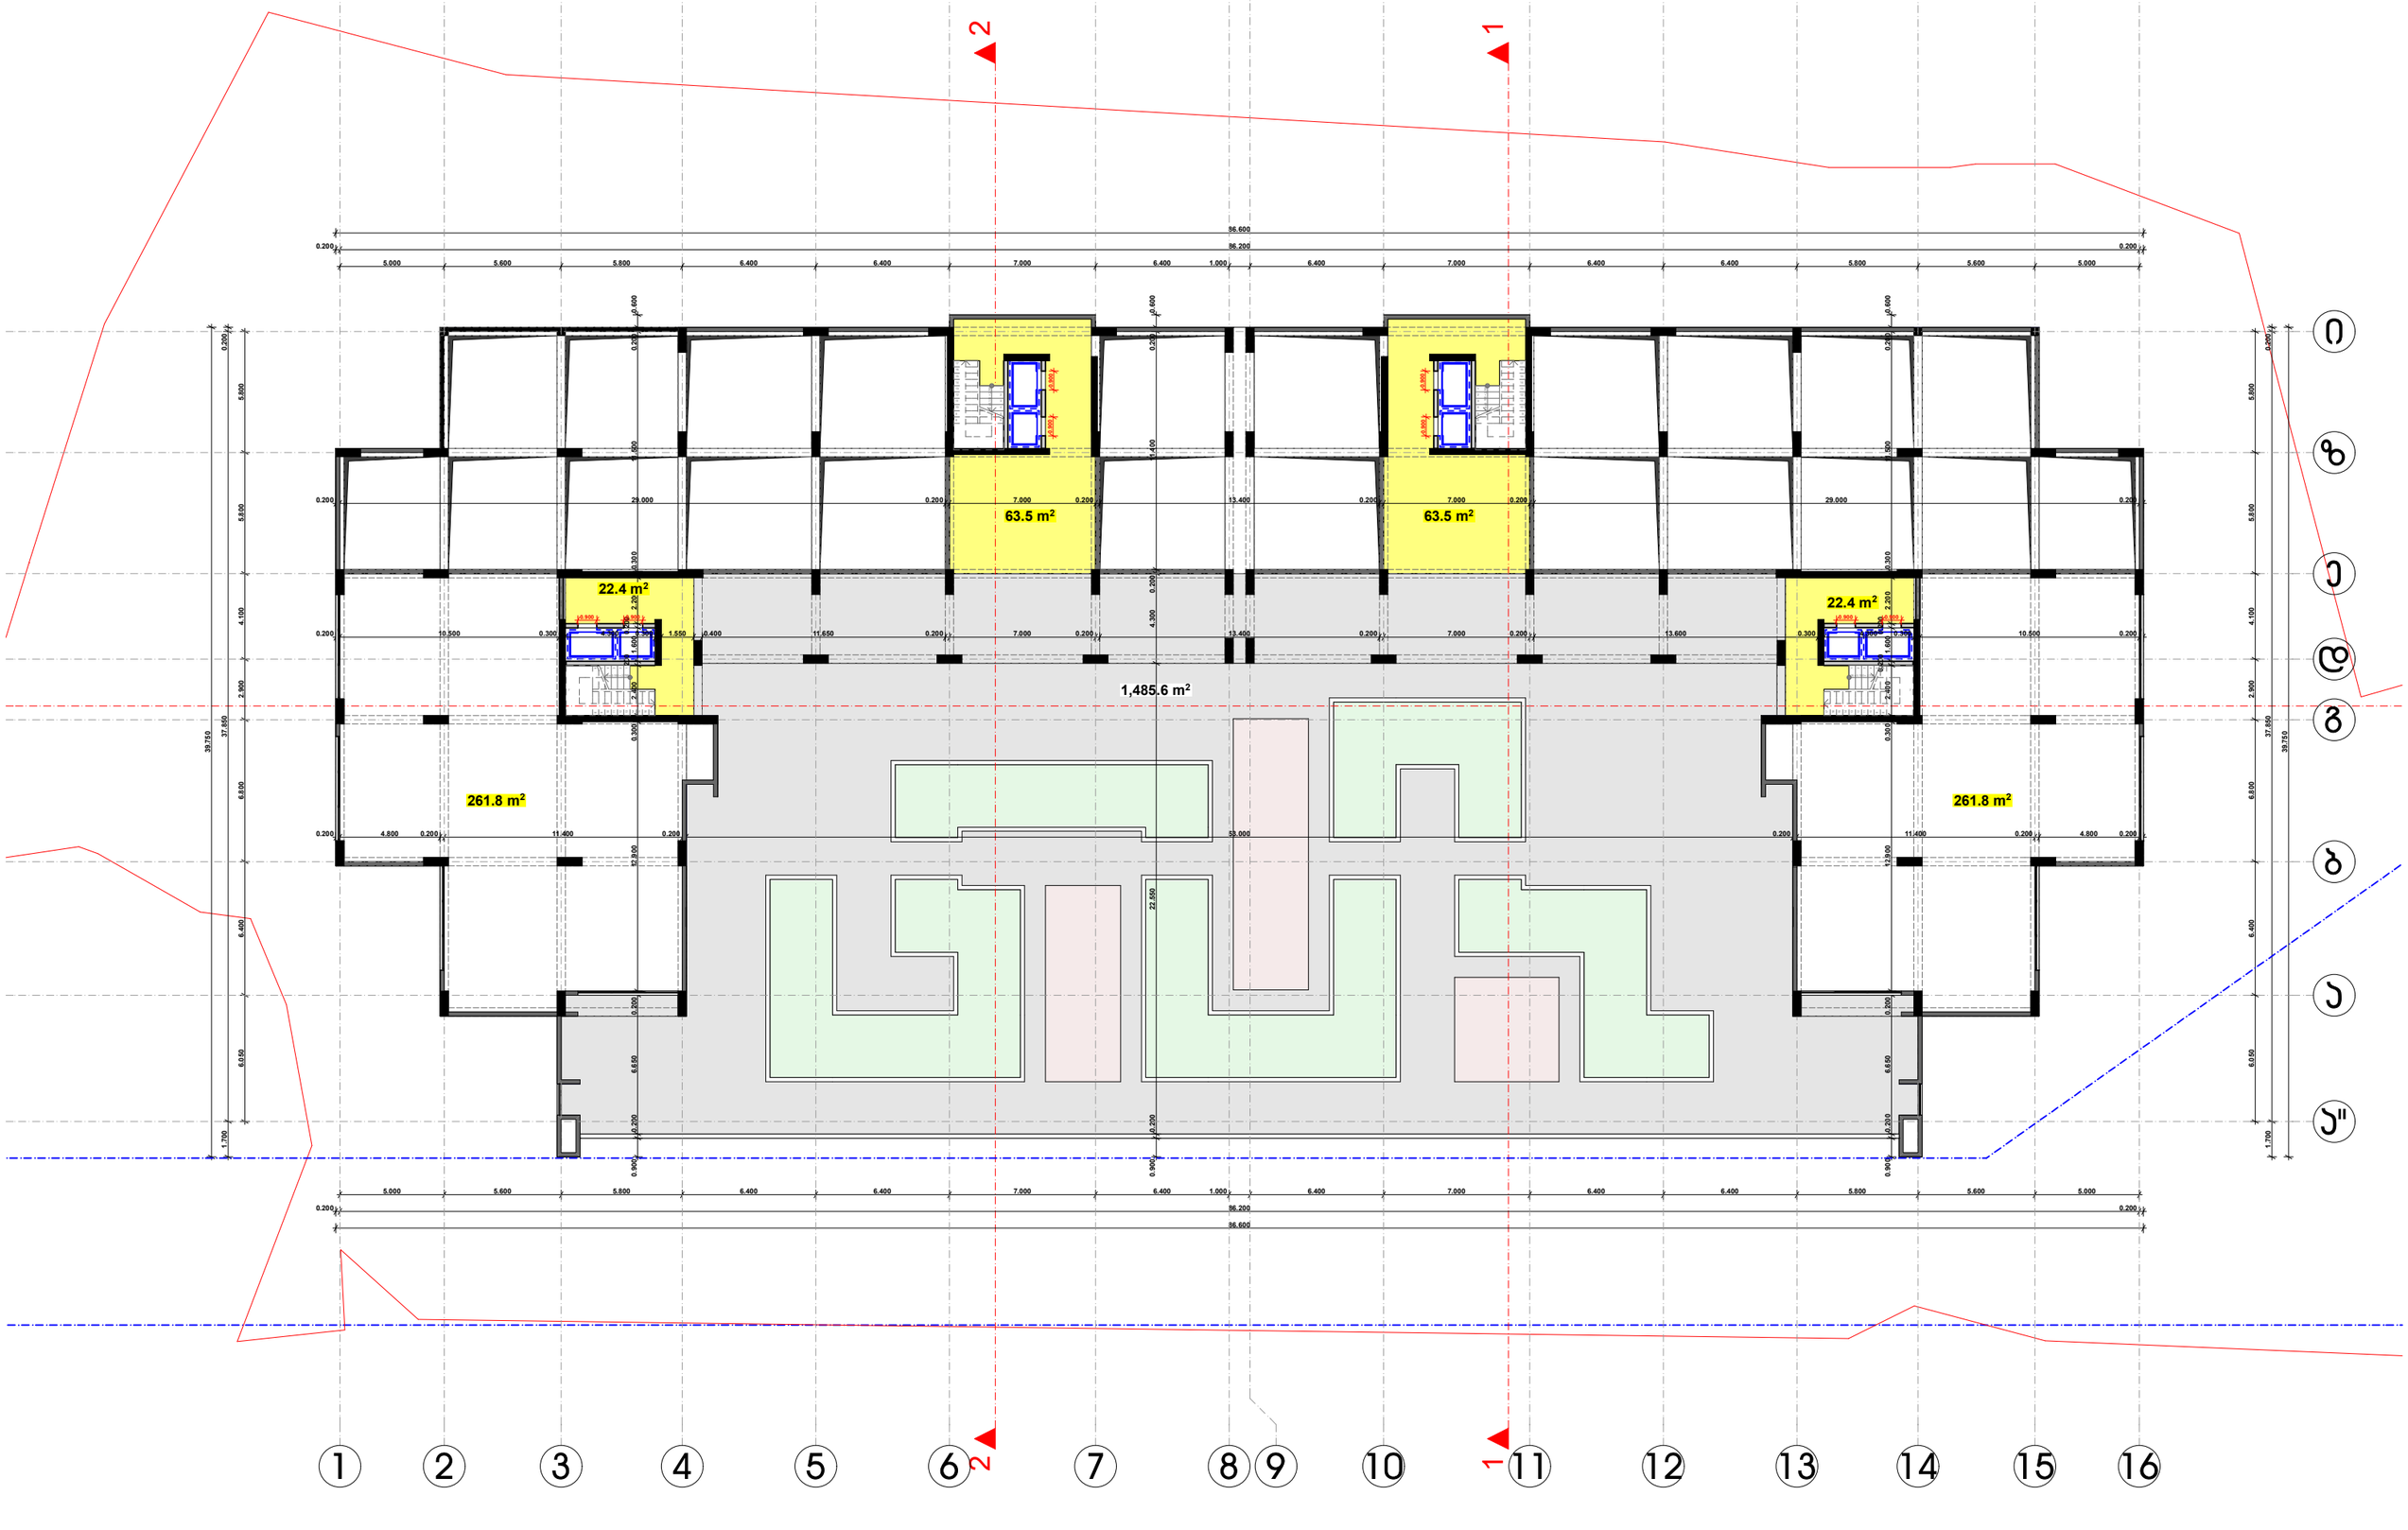

დამკვეთი	შ.პ.ს. "ვრიება პლიუსი"
მისამართი	ხიზანავრის ქ. №1
პროექტის სახელი	
მრავალბინიანი საცხოვრებელი სახლი	

თანამდებობა	გვარი	ხელმოწერა
დირექტორი	ვ. ცოფაია	
მთ. არქიტექტორი	ვ. ცოფაია	
დაგეგმვა	ვ. ცოფაია	
კონსტრუქტორი	ვ. ცოფაია	

მასშტაბი	ნახაზის დასახელება
1:200	მე3მა +6.600 ნიშნულზე
სტადია	ფურცლის № / ფურცლები
შ.პ.	

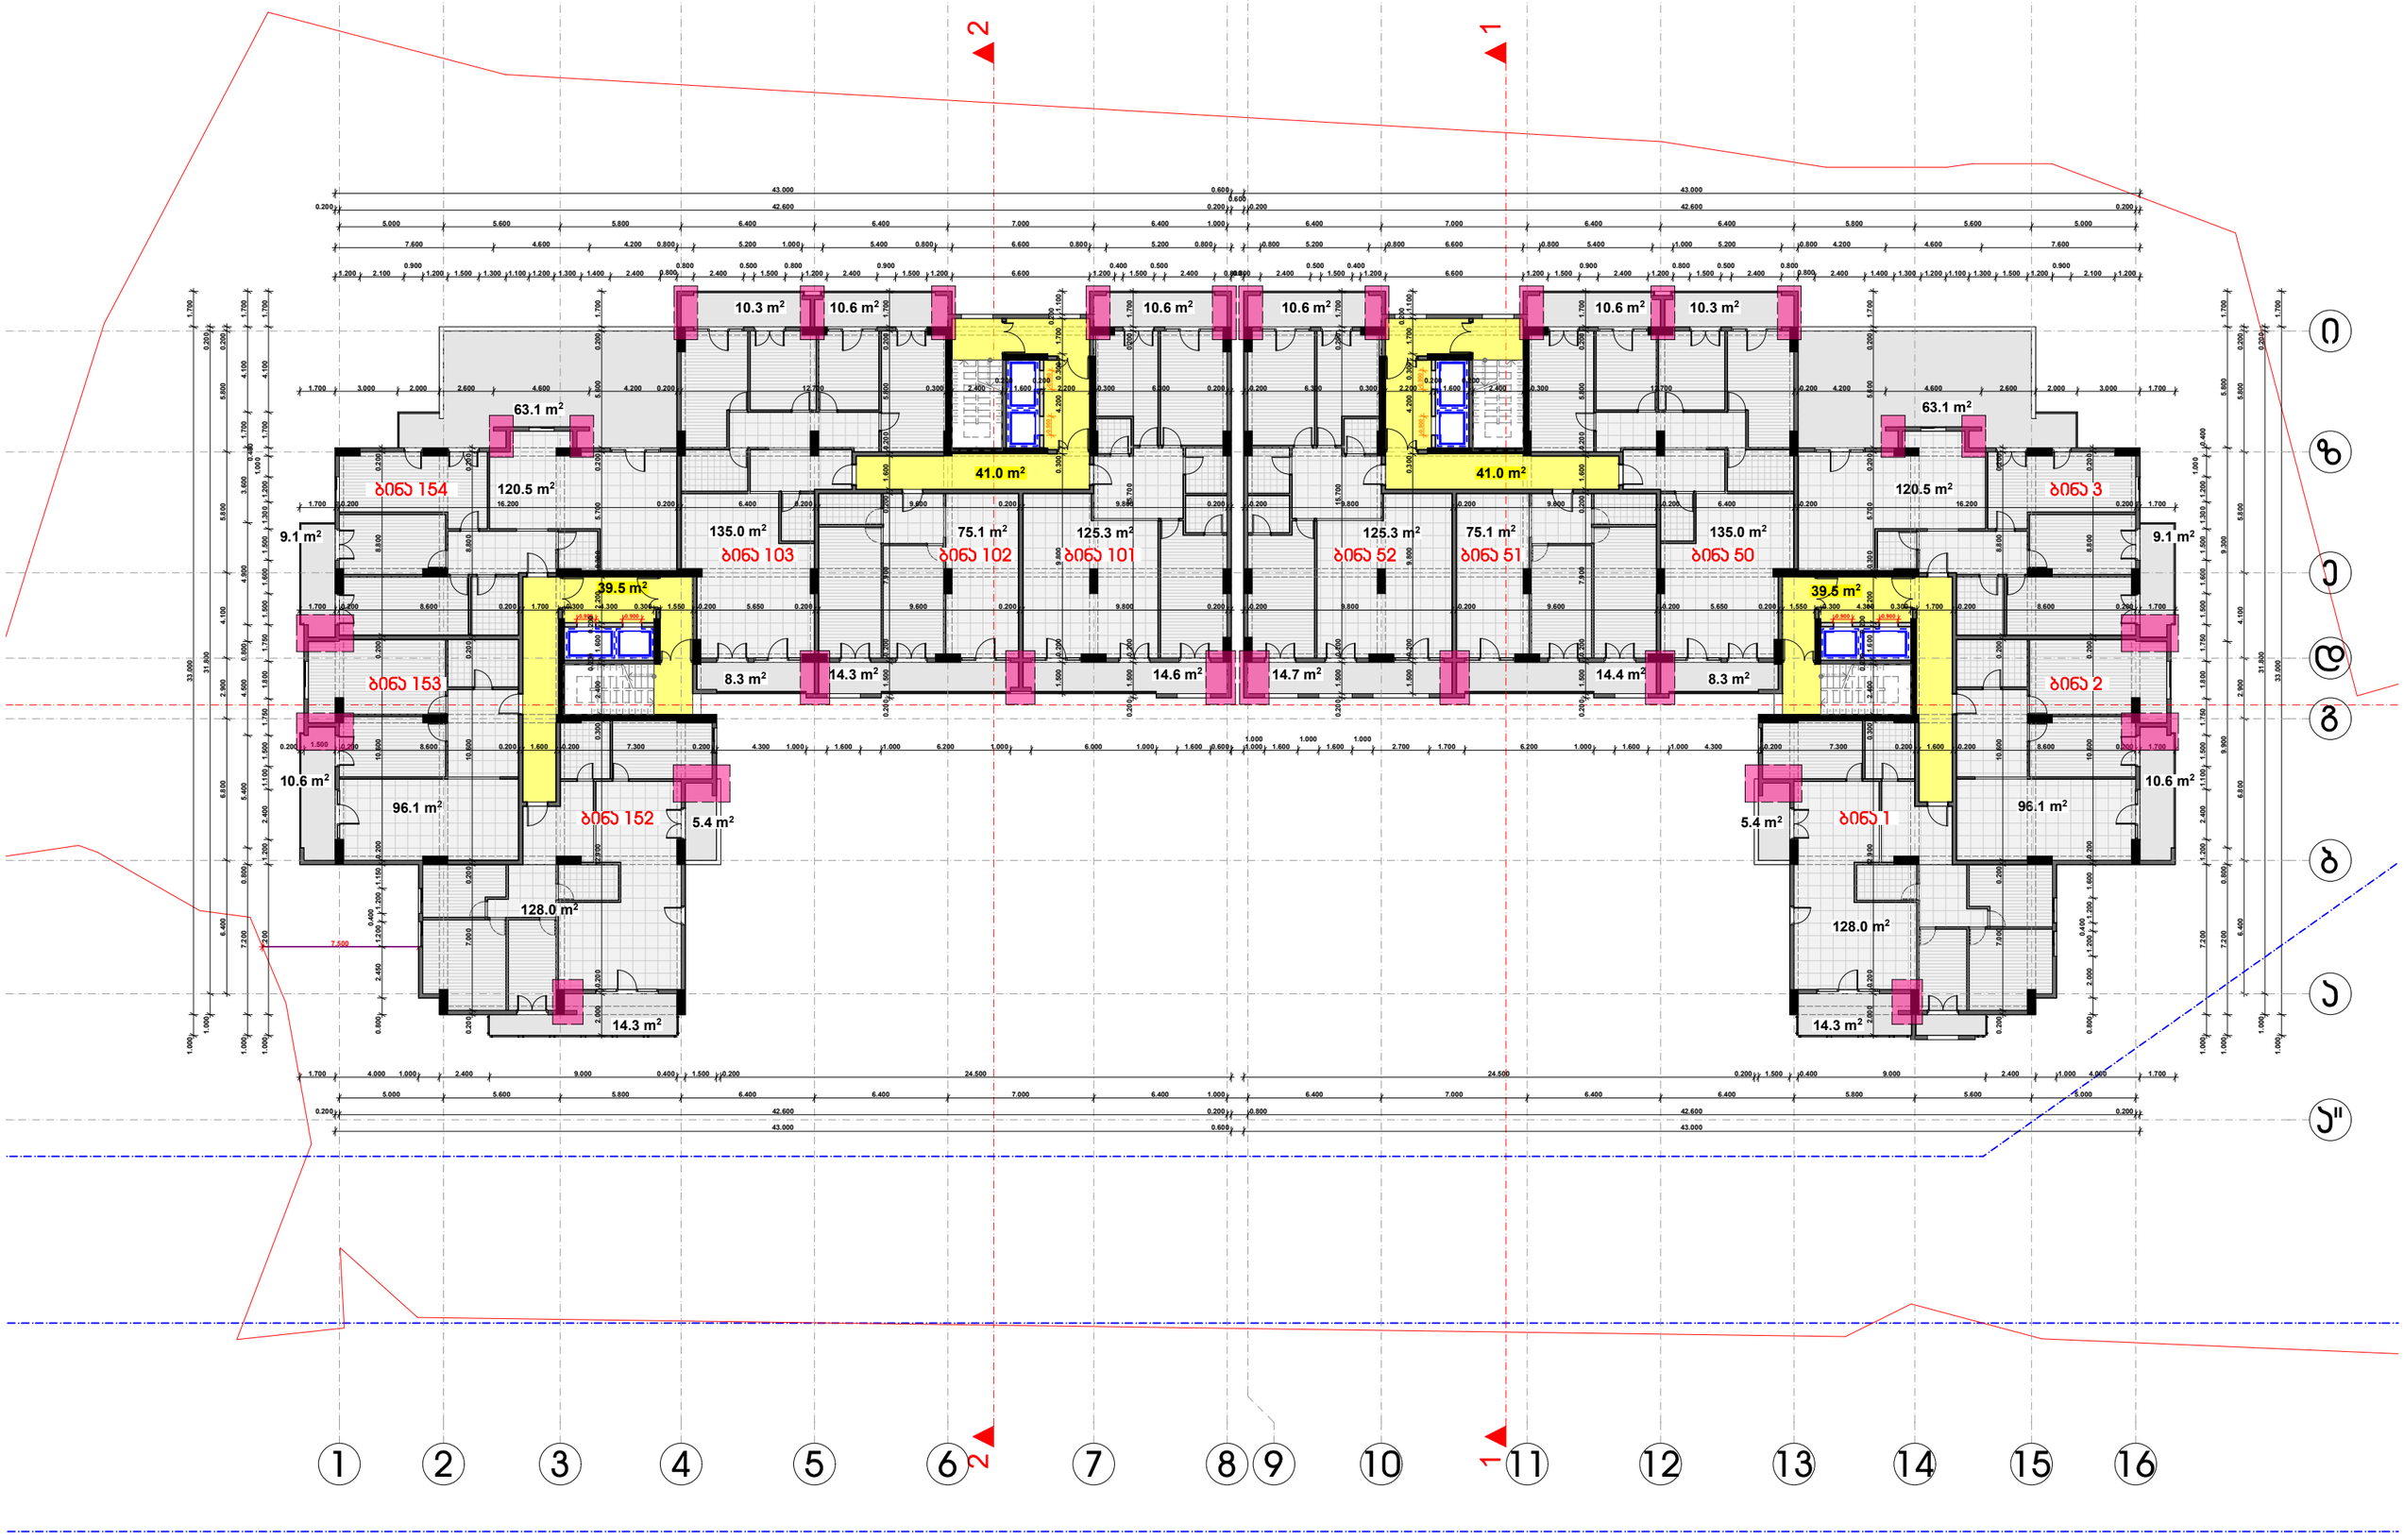

ქონდიციონერების და მსგავსი დანადგარების მოწყობის ადგილი

დამკვეთი	შ.პ.ს. "არიმე პლიუსი"
მისამართი	ხიზანავრის ქ. №1
პროექტის სახელი	
მრავალბინიანი საცხოვრებელი სახლი	

თანამდებობა	გვარი	ხელმოწერა
დირექტორი	ვ. ცოფაია	
მთ. არქიტექტორი	ვ. ცოფაია	
დიზაინერი	ვ. ცოფაია	
კონსტრუქტორი	ვ. ცოფაია	

მასშტაბი	ნახაზის დასახელება
1:200	მე1მე ÷9.200 ნიშნულზე
ცვლადი	ფურცლის № / ფურცლები
	ვ.ა.

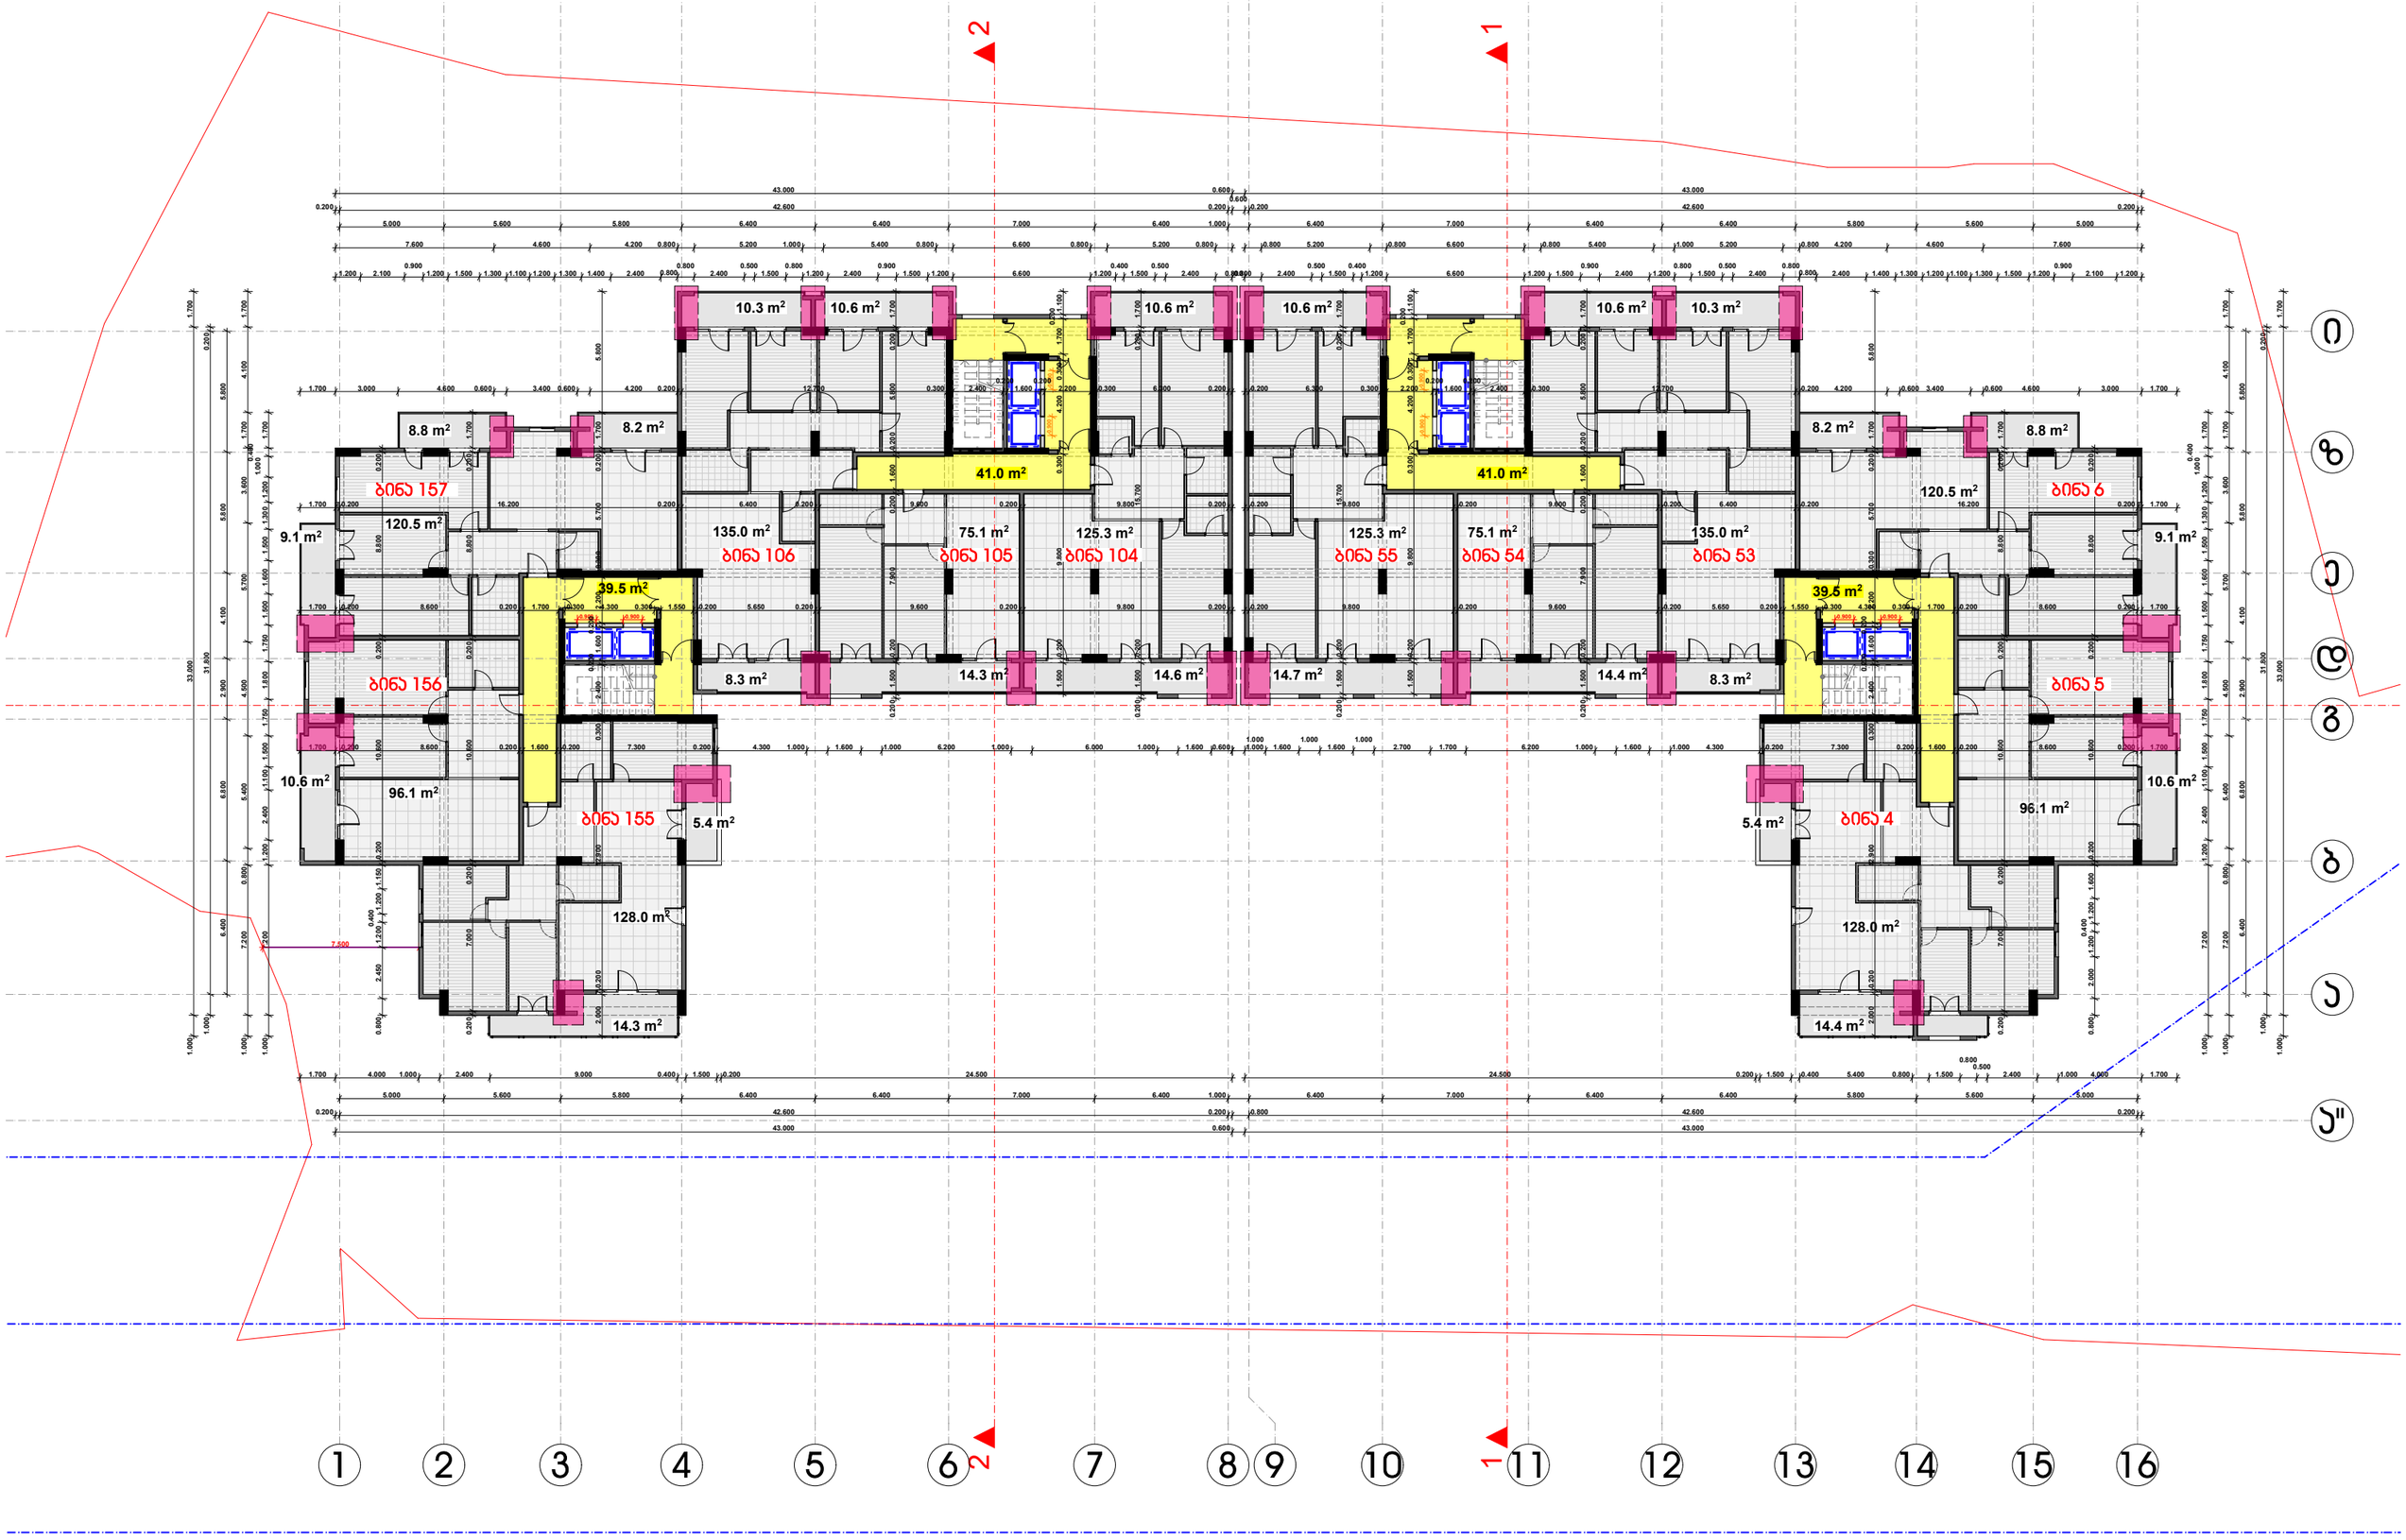

კონდიციონერების და მსგავსი დანადგარების მოწყობის ადგილი

დამკვეთი	შ.პ.ს. "არიმა პლიუსი"
მისამართი	ხიზანავრის ქ. №1
პროექტის სახელი	
მრავალბინიანი საცხოვრებელი სახლი	

თანამდებობა	გვარი	ხელმოწერა
დირექტორი	ვ. ცოფაია	
მთ. არქიტექტორი	ვ. ცოფაია	
დიზაინერი	ვ. ცოფაია	
კონსტრუქტორი	ვ. ცოფაია	

მასშტაბი	ნახაზის დასახელება
1:200	მე1ბმ +12.500 ნიშნულზე
სართული	ფურცლის № / ფურცლები
შ.პ.	

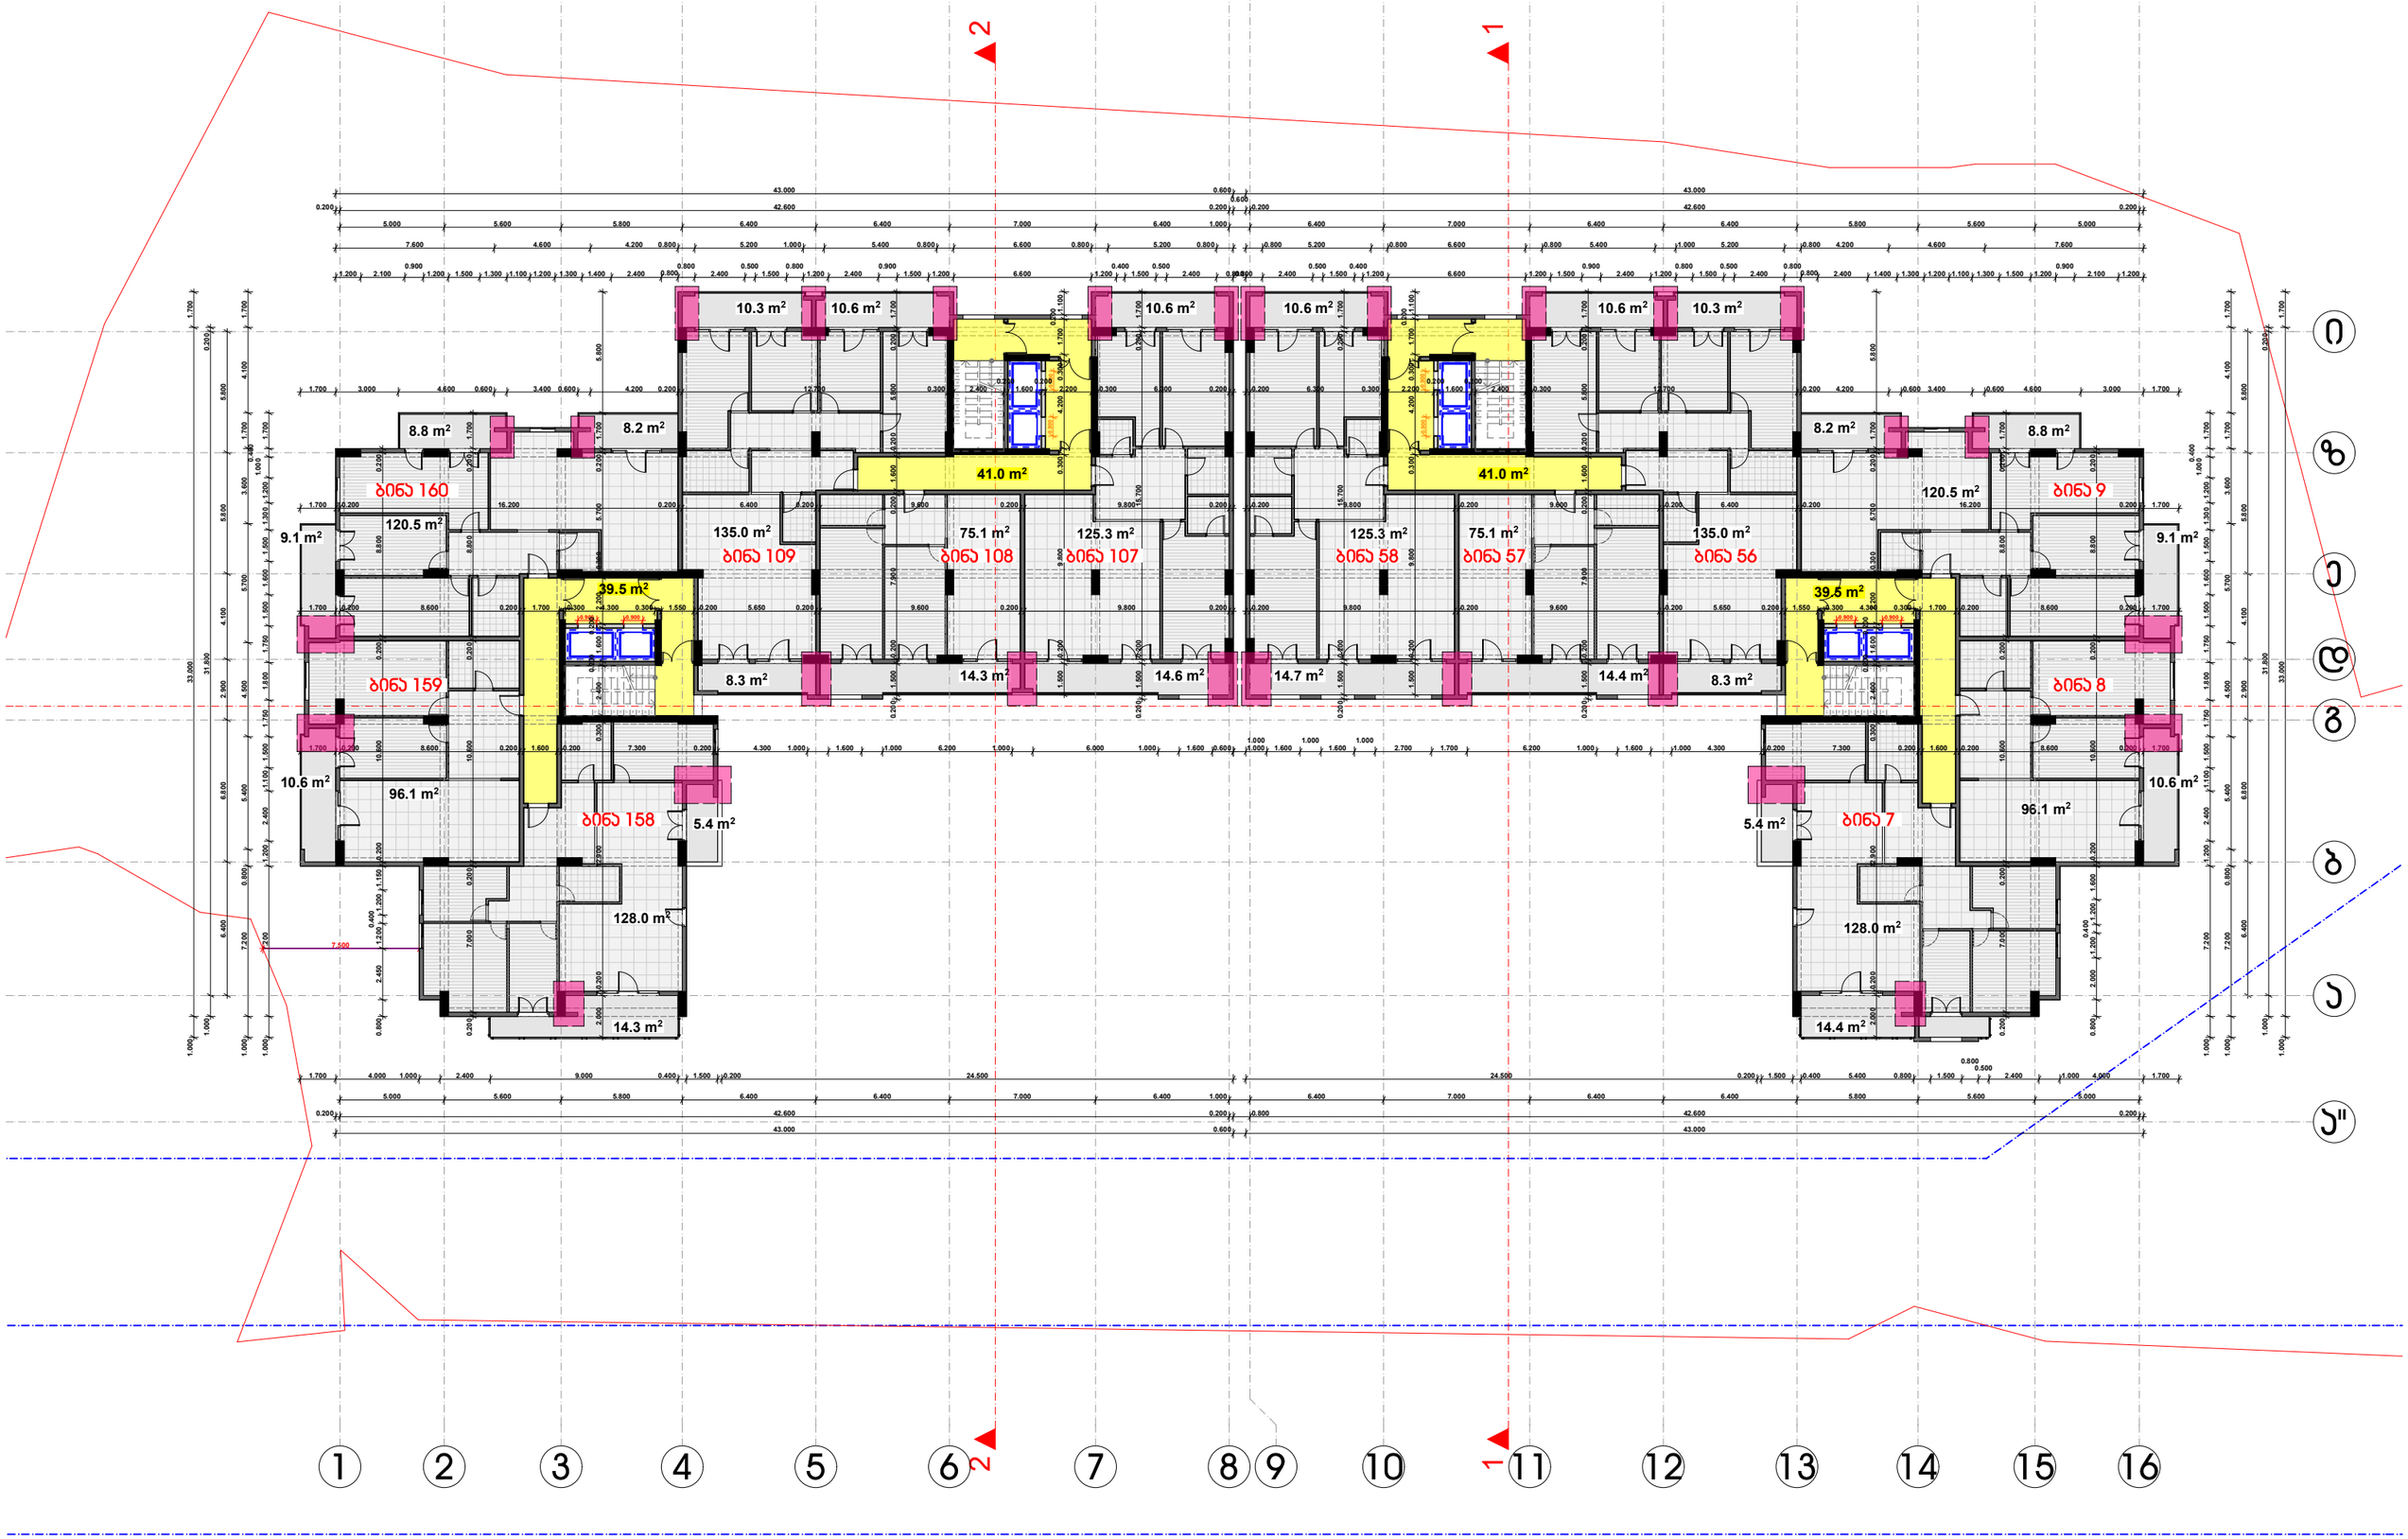

კონდიციონერების და მსგავსი დანადგარების მოწყობის ადგილი

დამკვეთი	შ.პ.ს. "არიმა პლიუსი"
მისამართი	ხიზანავრის ქ. №1
პროექტის სახელი	
მრავალბინიანი საცხოვრებელი სახლი	

თანამდებობა	გვარი	ხელმოწერა
დირექტორი	ვ. ცოფაია	
მთ. არქიტექტორი	ვ. ცოფაია	
დიზაინერი	ვ. ცოფაია	
პროექტირების	ვ. ცოფაია	

მასშტაბი	ნახაზის დასახელება
1:200	გეგმა +15.800 ნიშნულზე
ფორმატის №	ფურცლები
ვ.ვ.	

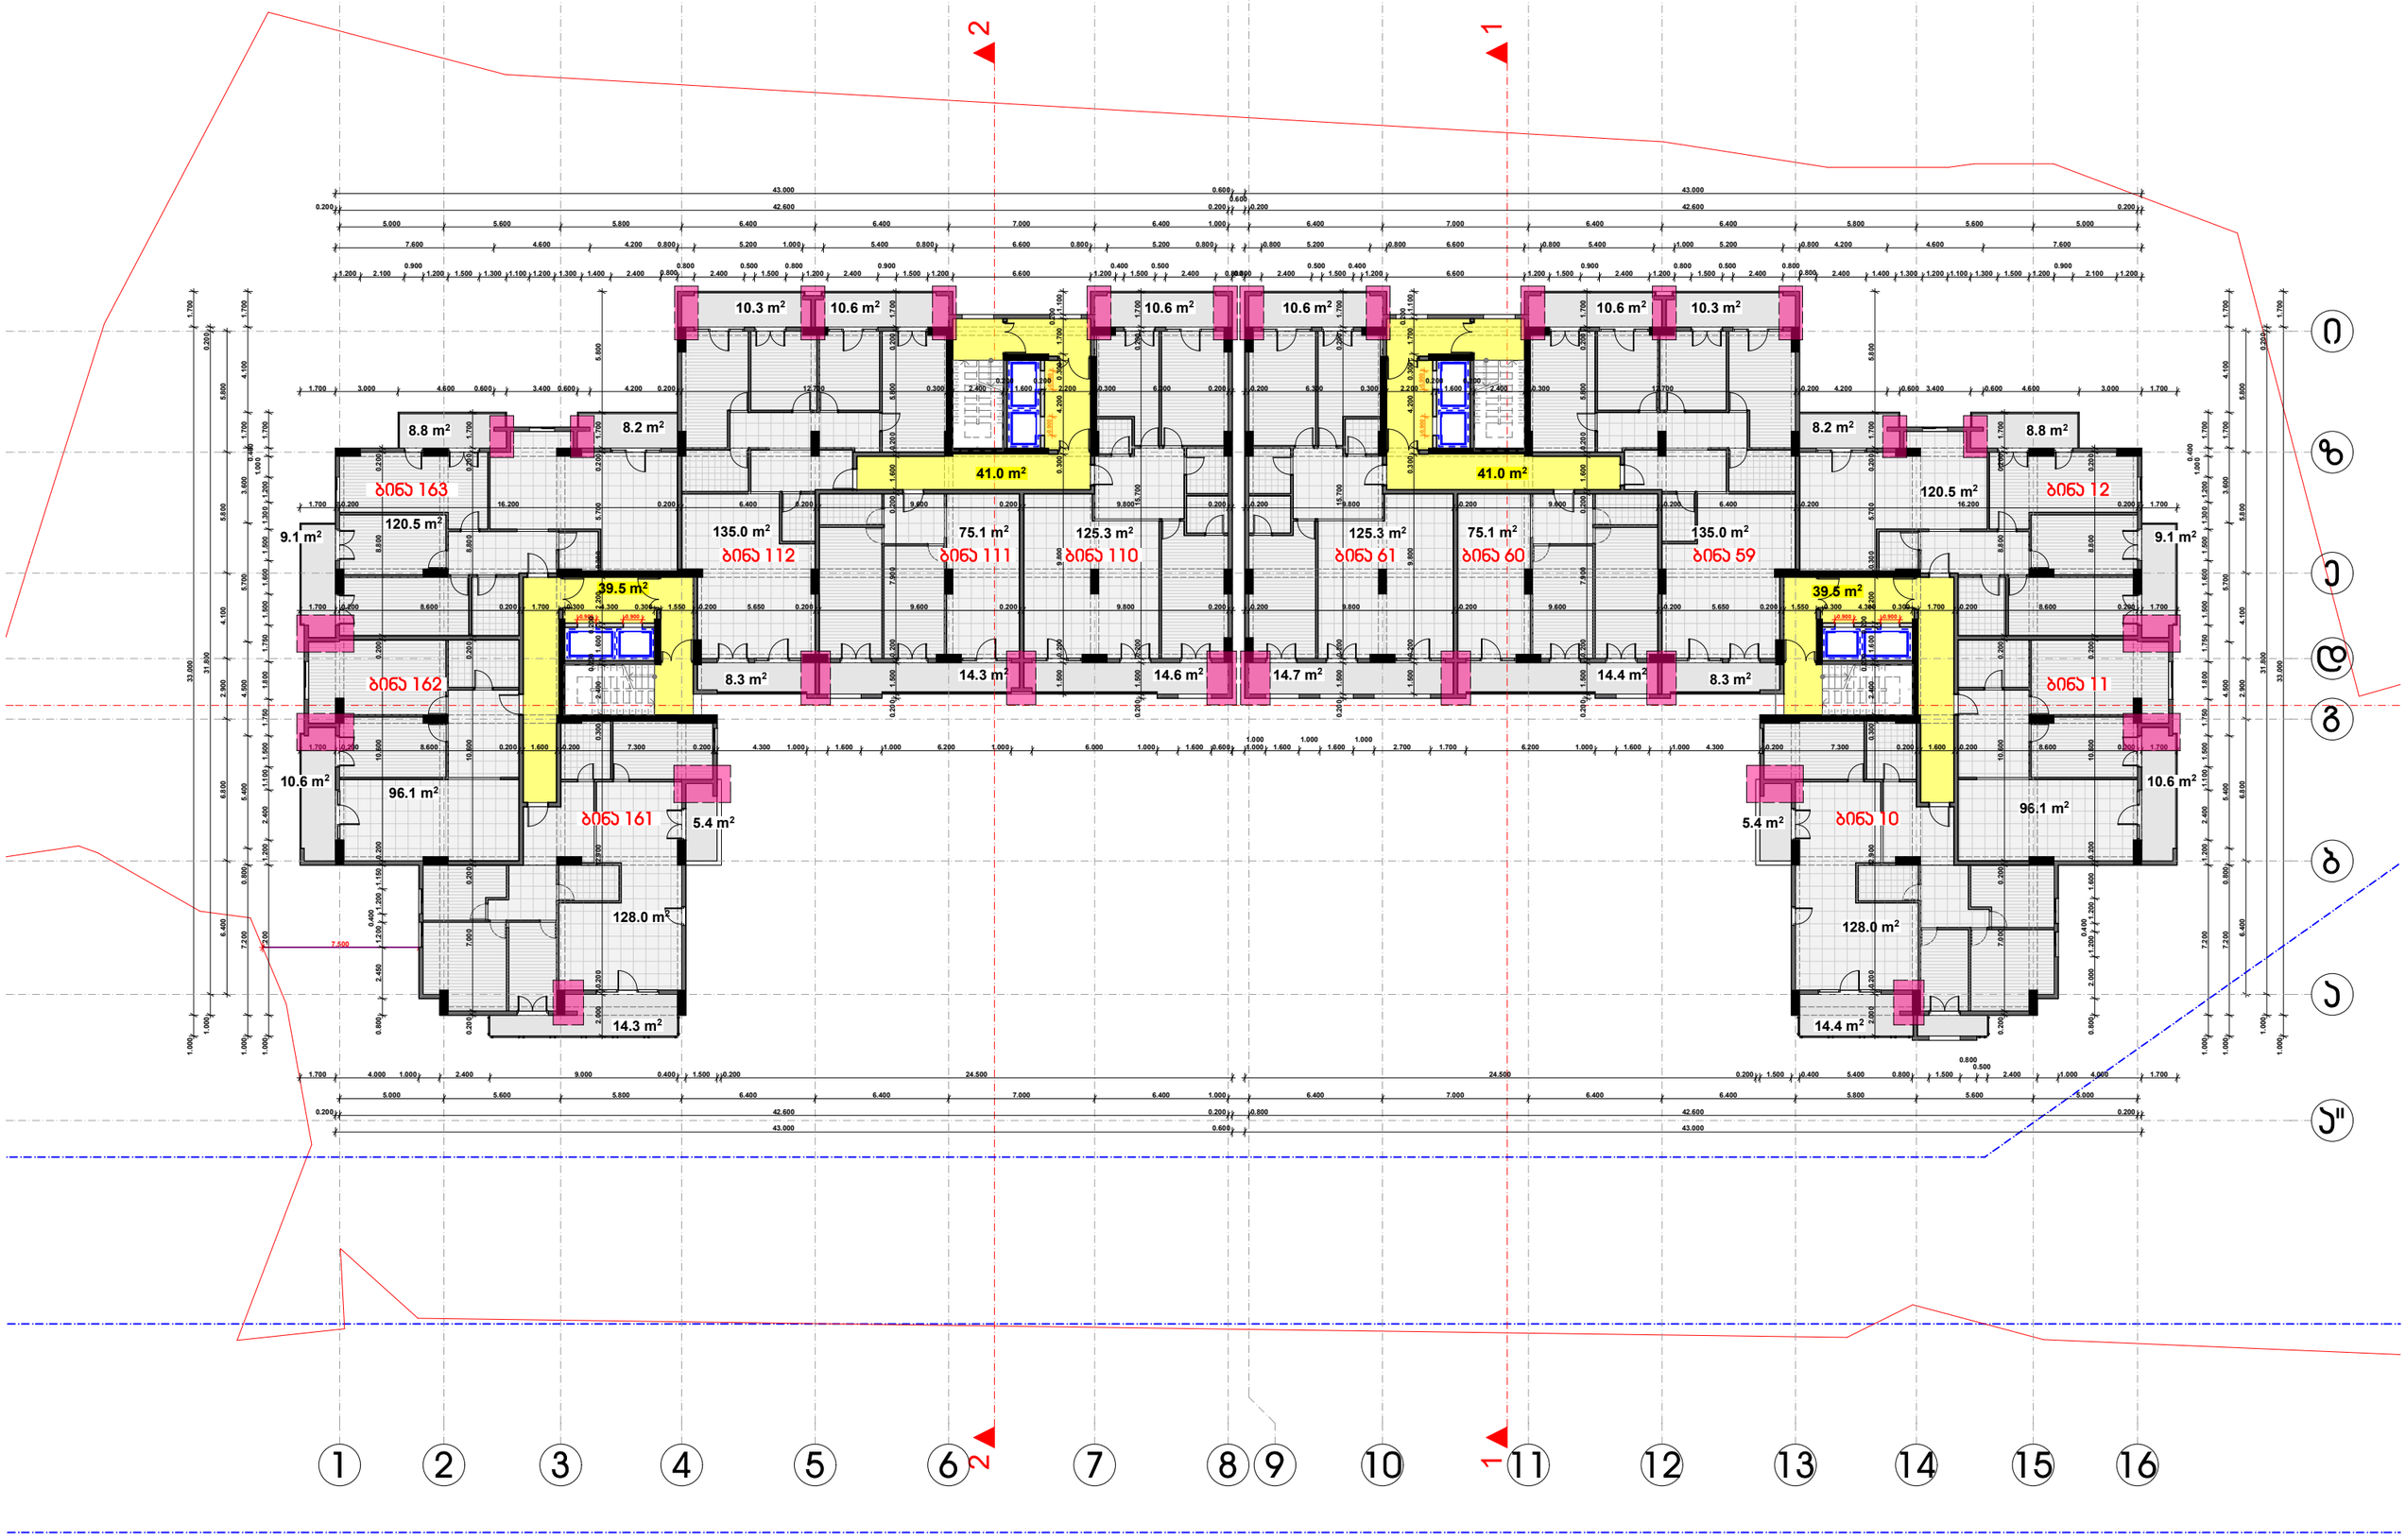

ᲙᲝᲜᲓᲘᲪᲘᲝᲜᲔᲠᲔᲑᲘᲡ ᲓᲐ ᲛᲡᲒᲐᲕᲡᲘ ᲓᲐᲜᲐᲓᲒᲐᲠᲔᲑᲘᲡ ᲛᲝᲬᲧᲝᲑᲘᲡ ᲐᲓᲒᲘᲚᲘ

დამკვეთი	შ.პ.ს. "არიმა პლიუსი"
მისამართი	ხიზანავრის ქ. №1
პროექტის სახელი	
მრავალბინიანი საცხოვრებელი სახლი	

თანამდებობა	გვარი	ხელმოწერა
დირექტორი	ვ. ცოფაია	
მთ. არქიტექტორი	ვ. ცოფაია	
დიზაინერი	ვ. ცოფაია	
კონსტრუქტორი	ვ. ცოფაია	

მასშტაბი	ნახაზის დასახელება
1:200	გეგმა +19.100 ნიშნულზე
ცალები	ფურცლის № / ფურცლები
	შ.პ.

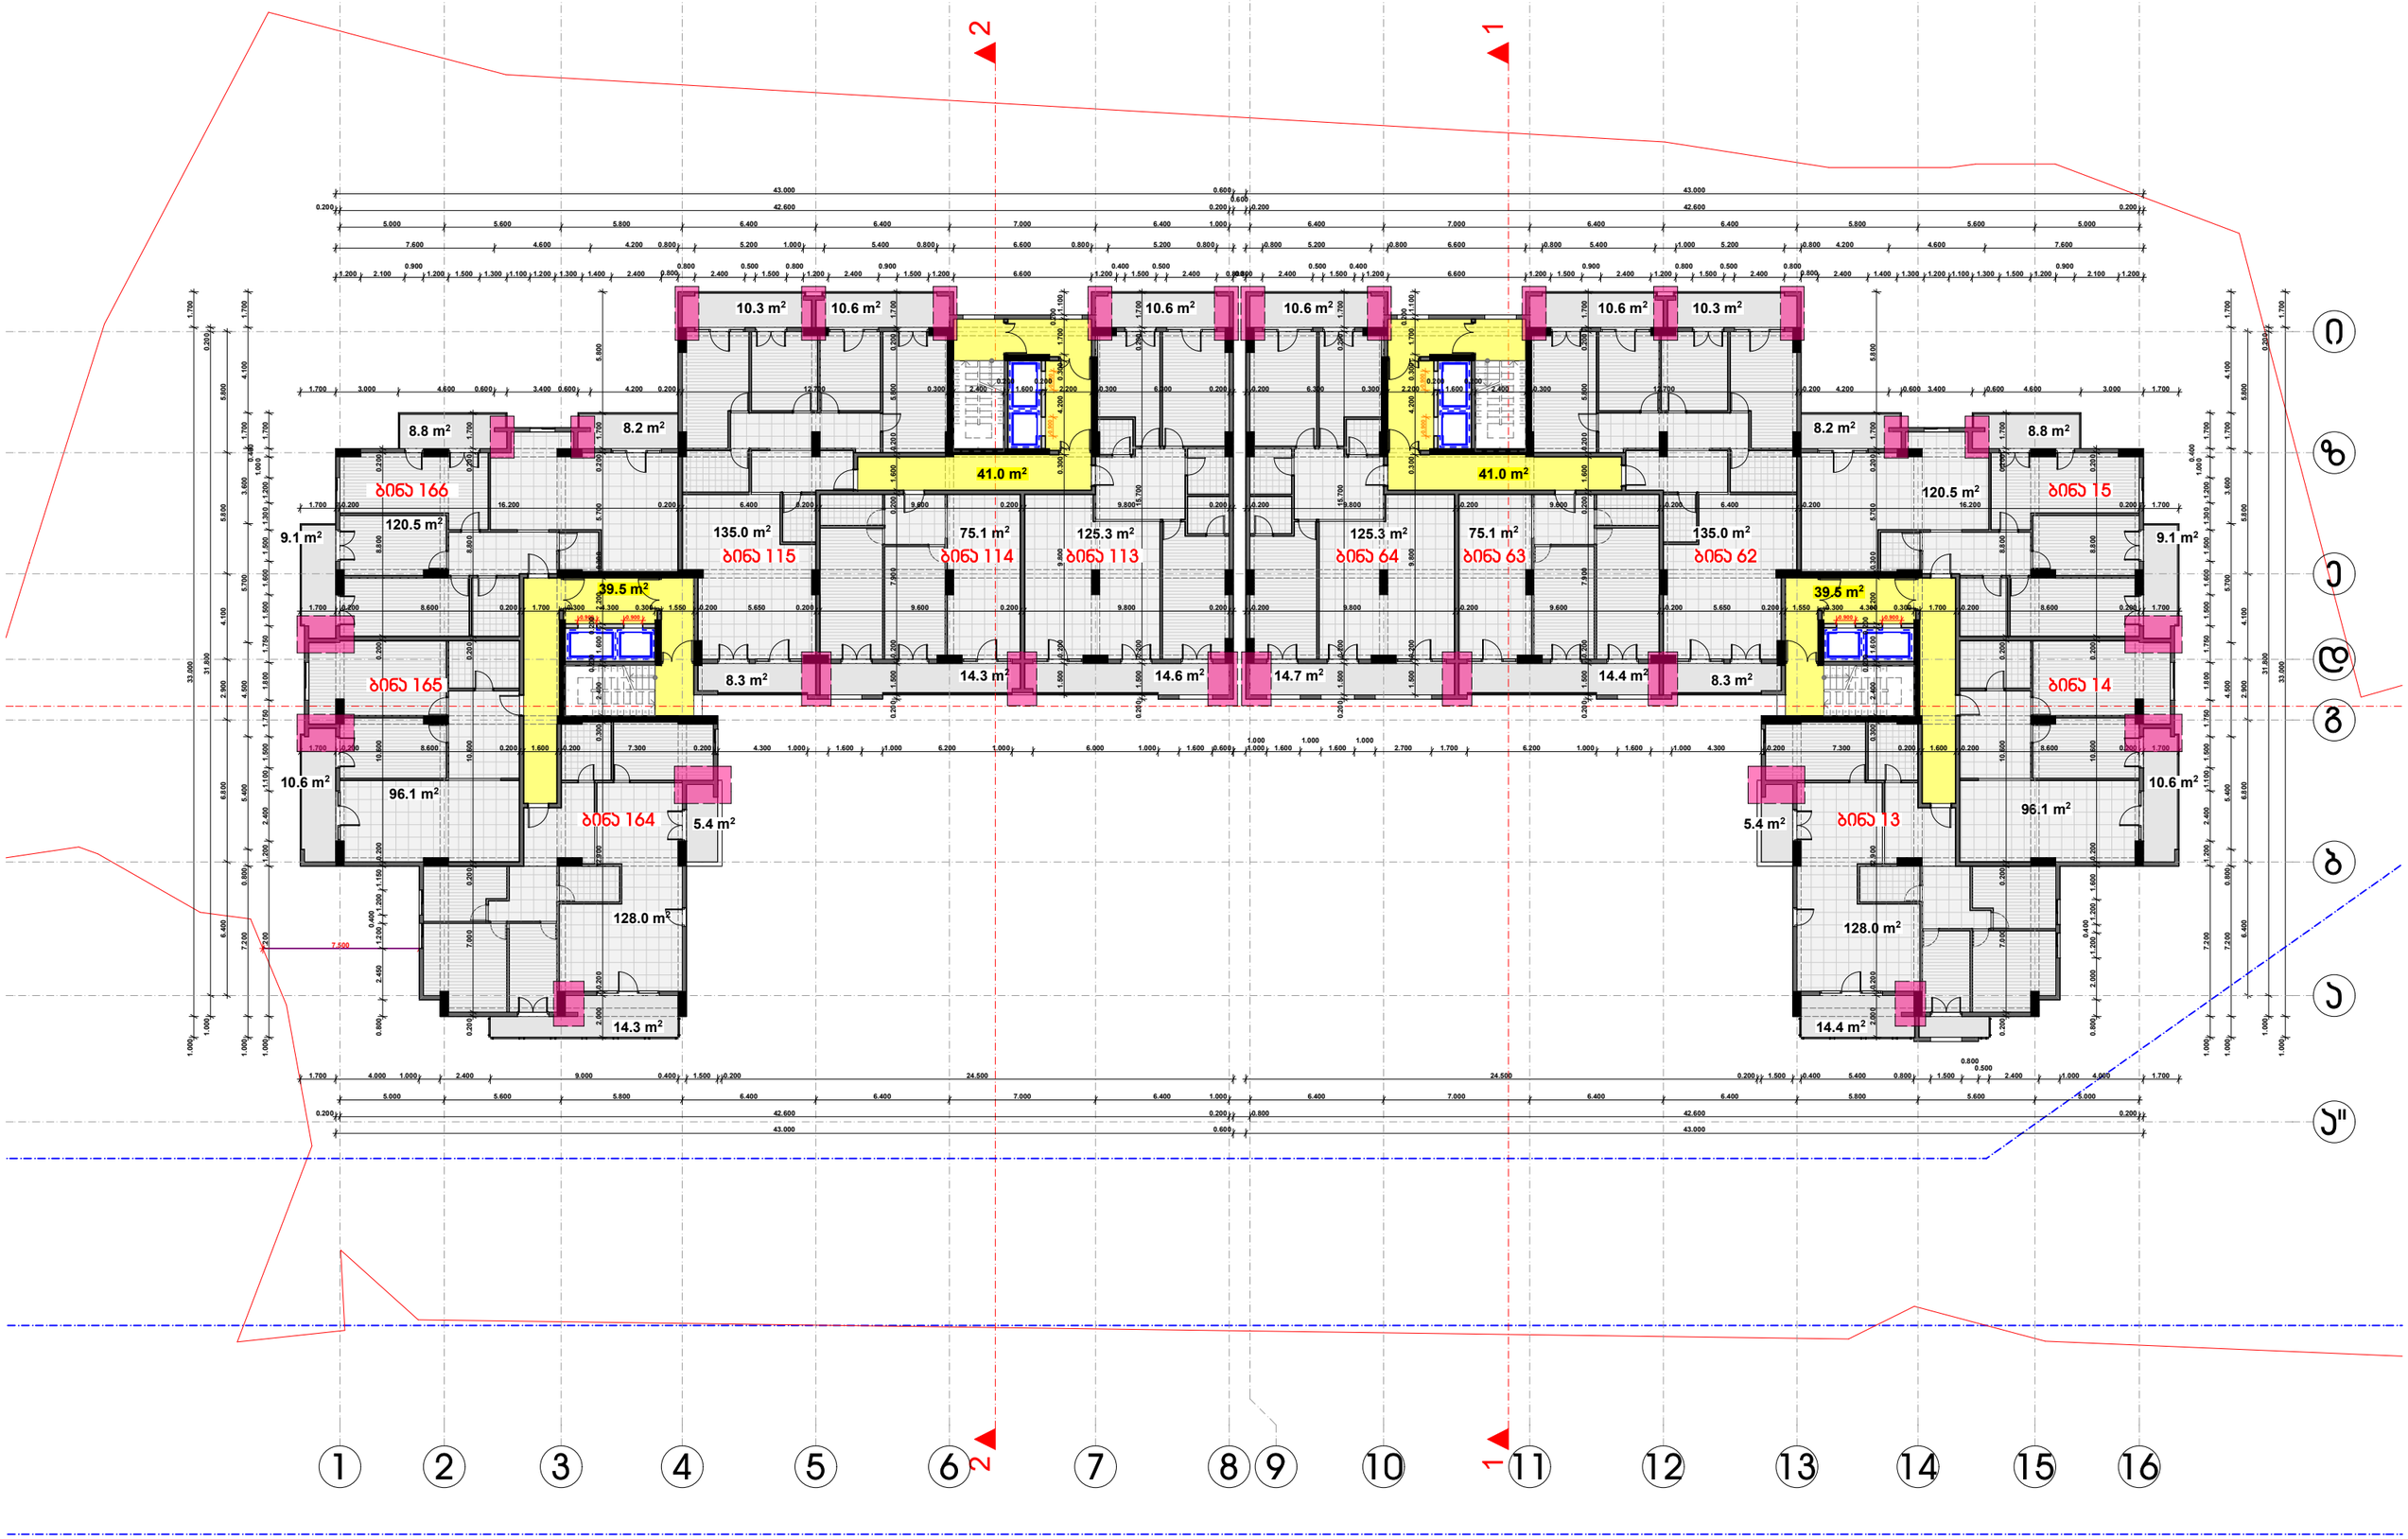

კონდიციონერების და მსგავსი დანადგარების მოწყობის ადგილი

დამკვეთი	შ.პ.ს. "არიმა პლიუსი"
მისამართი	ხიზანავრის ქ. №1
პროექტის სახელი	
მრავალბინიანი საცხოვრებელი სახლი	

თანამდებობა	გვარი	ხელმოწერა
დირექტორი	ვ. ცოფაია	
მთ. არქიტექტორი	ვ. ცოფაია	
დიზაინერი	ვ. ცოფაია	
პროექტის ხელმძღვანელი	ვ. ცოფაია	

მასშტაბი	ნახაზის დასახელება
1:200	მე3მა +22.400 ნიშნულზე
სართული	ფურცლის № / ფურცლების
ზ.ა.	

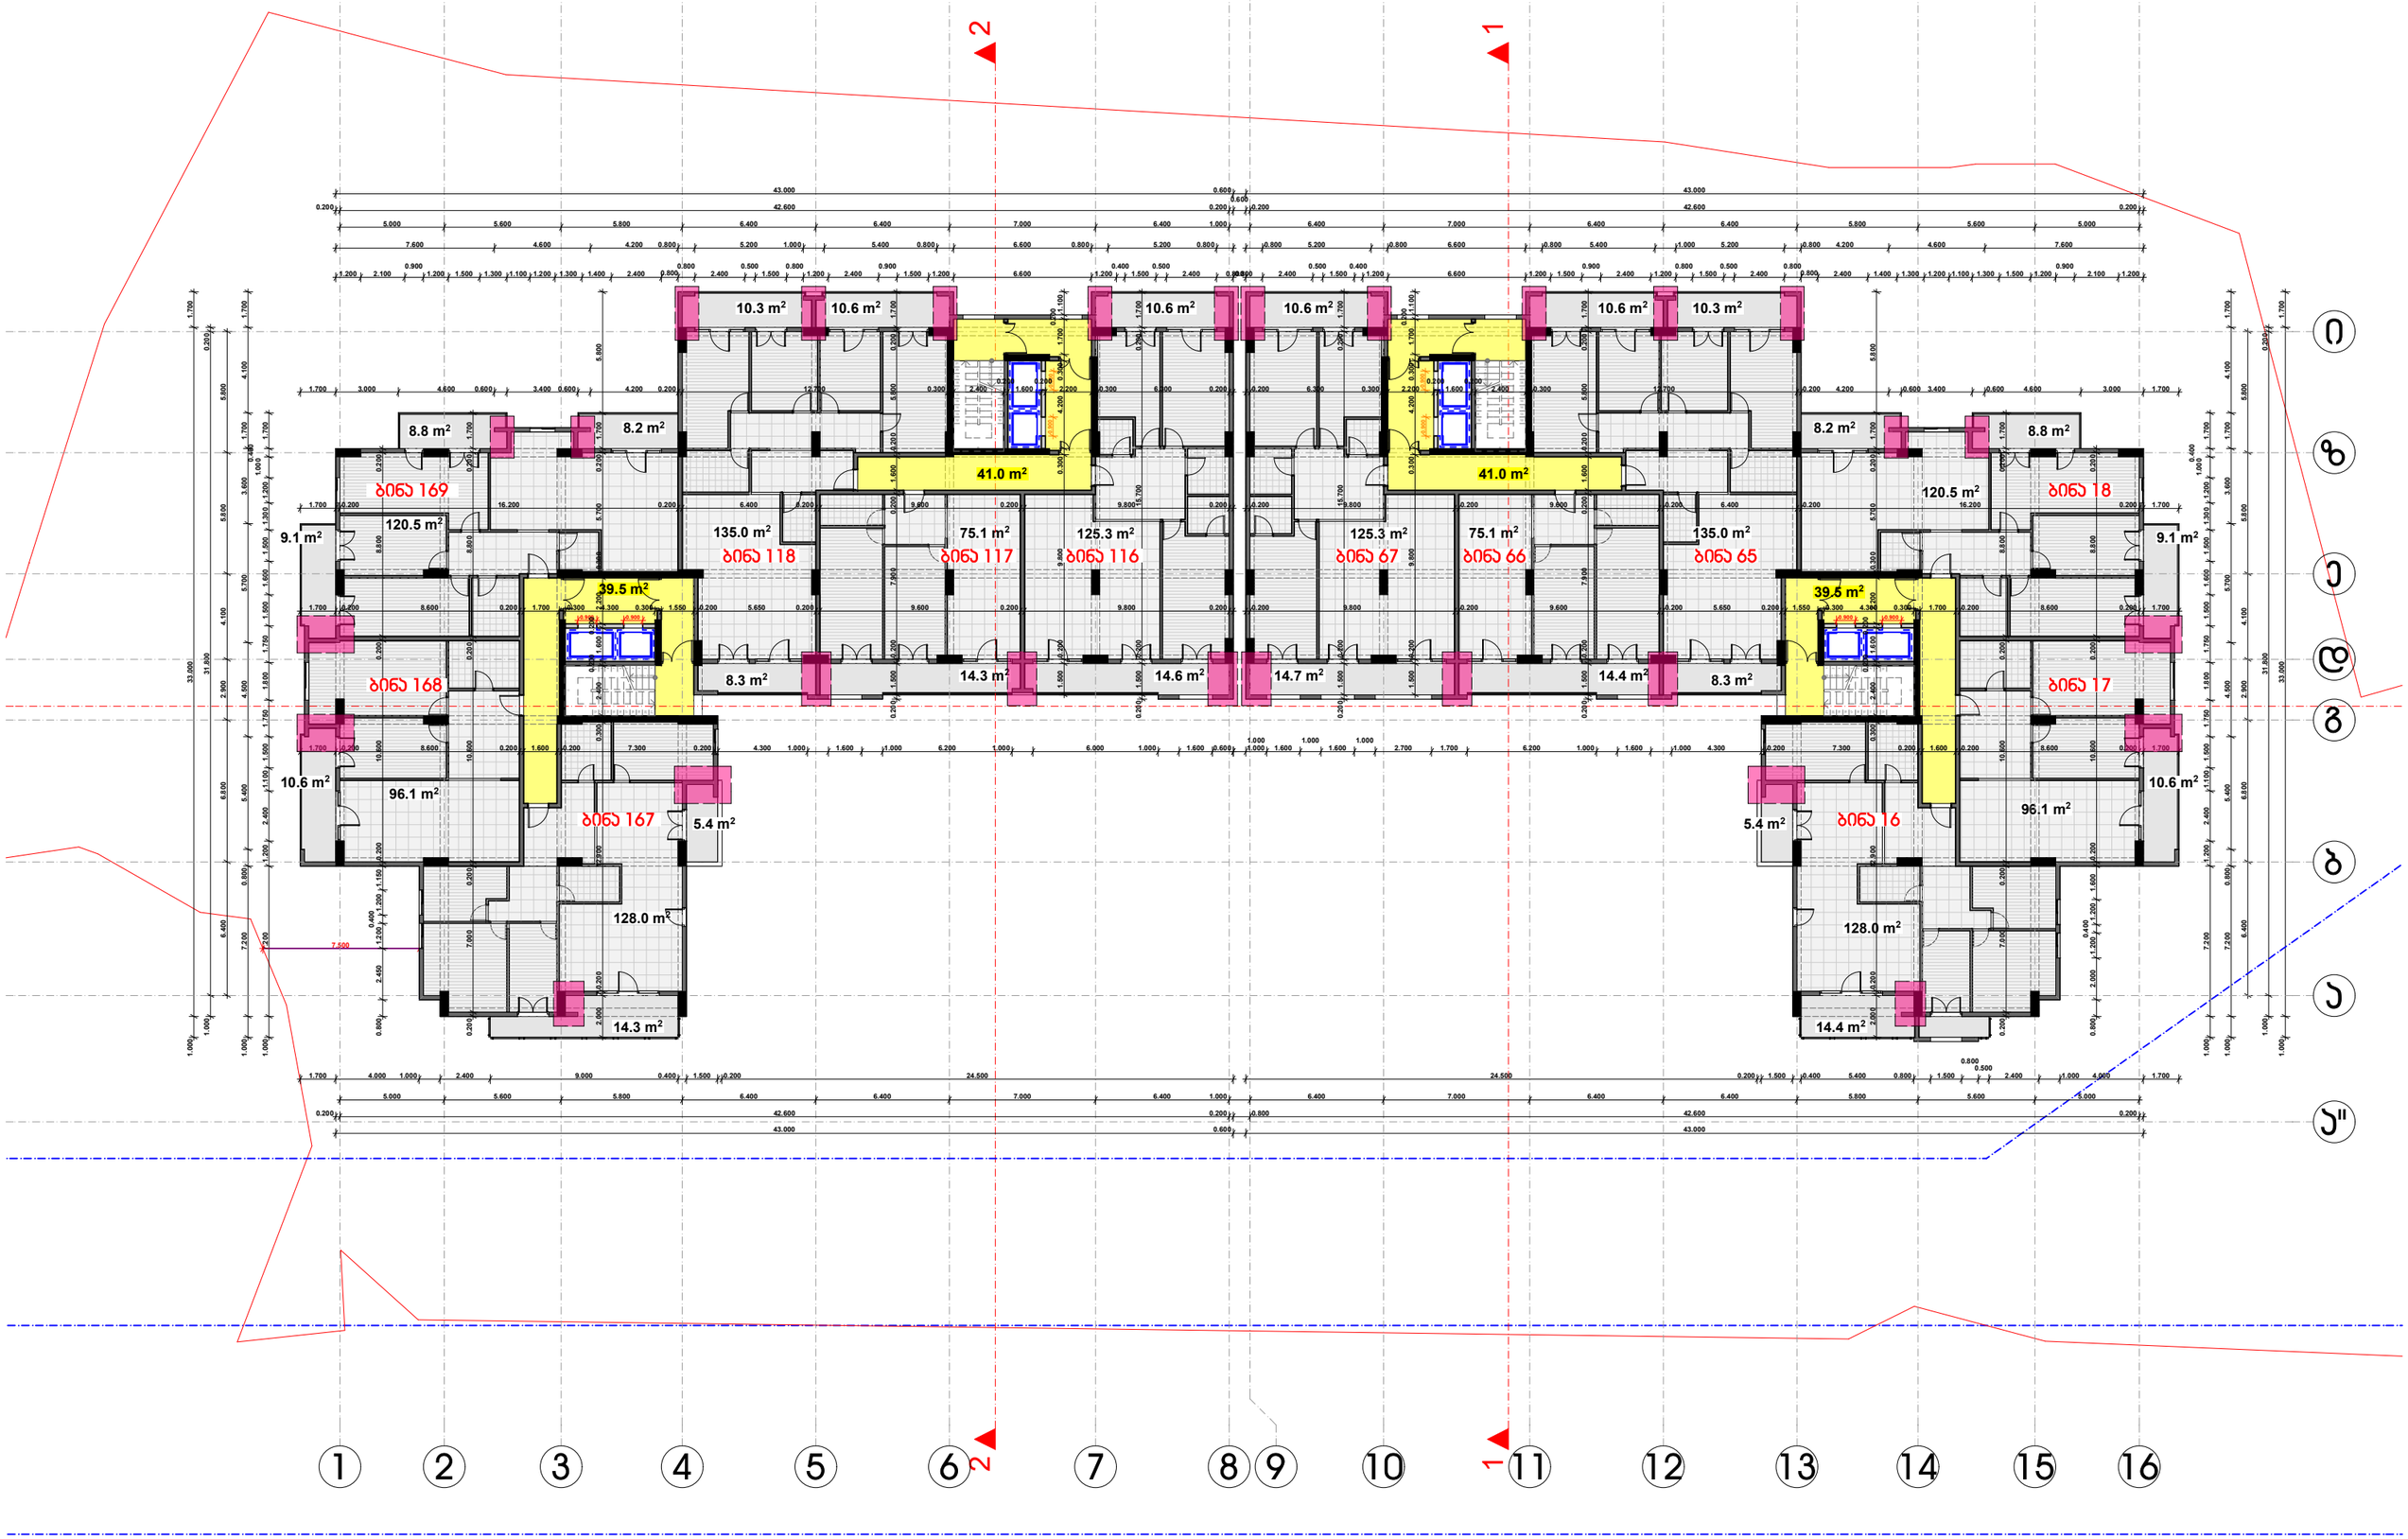

კონდიციონერების და მსგავსი დანადგარების მოწყობის ადგილი

დამკვეთი	შ.პ.ს. "არიმა პლიუსი"
მისამართი	ხიზანავრის ქ. №1
პროექტის სახელი	
მრავალბინიანი საცხოვრებელი სახლი	

თანამდებობა	გვარი	ხელმოწერა
დირექტორი	ვ. ცოფაია	
მთ. არქიტექტორი	ვ. ცოფაია	
დიზაინერი	ვ. ცოფაია	
კონსტრუქტორი	ვ. ცოფაია	

მასშტაბი	ნახაზის დასახელება
1:200	გეგმა +25.700 ნიშნულზე
ფორმატის №	ფურცლები
შ.პ.	

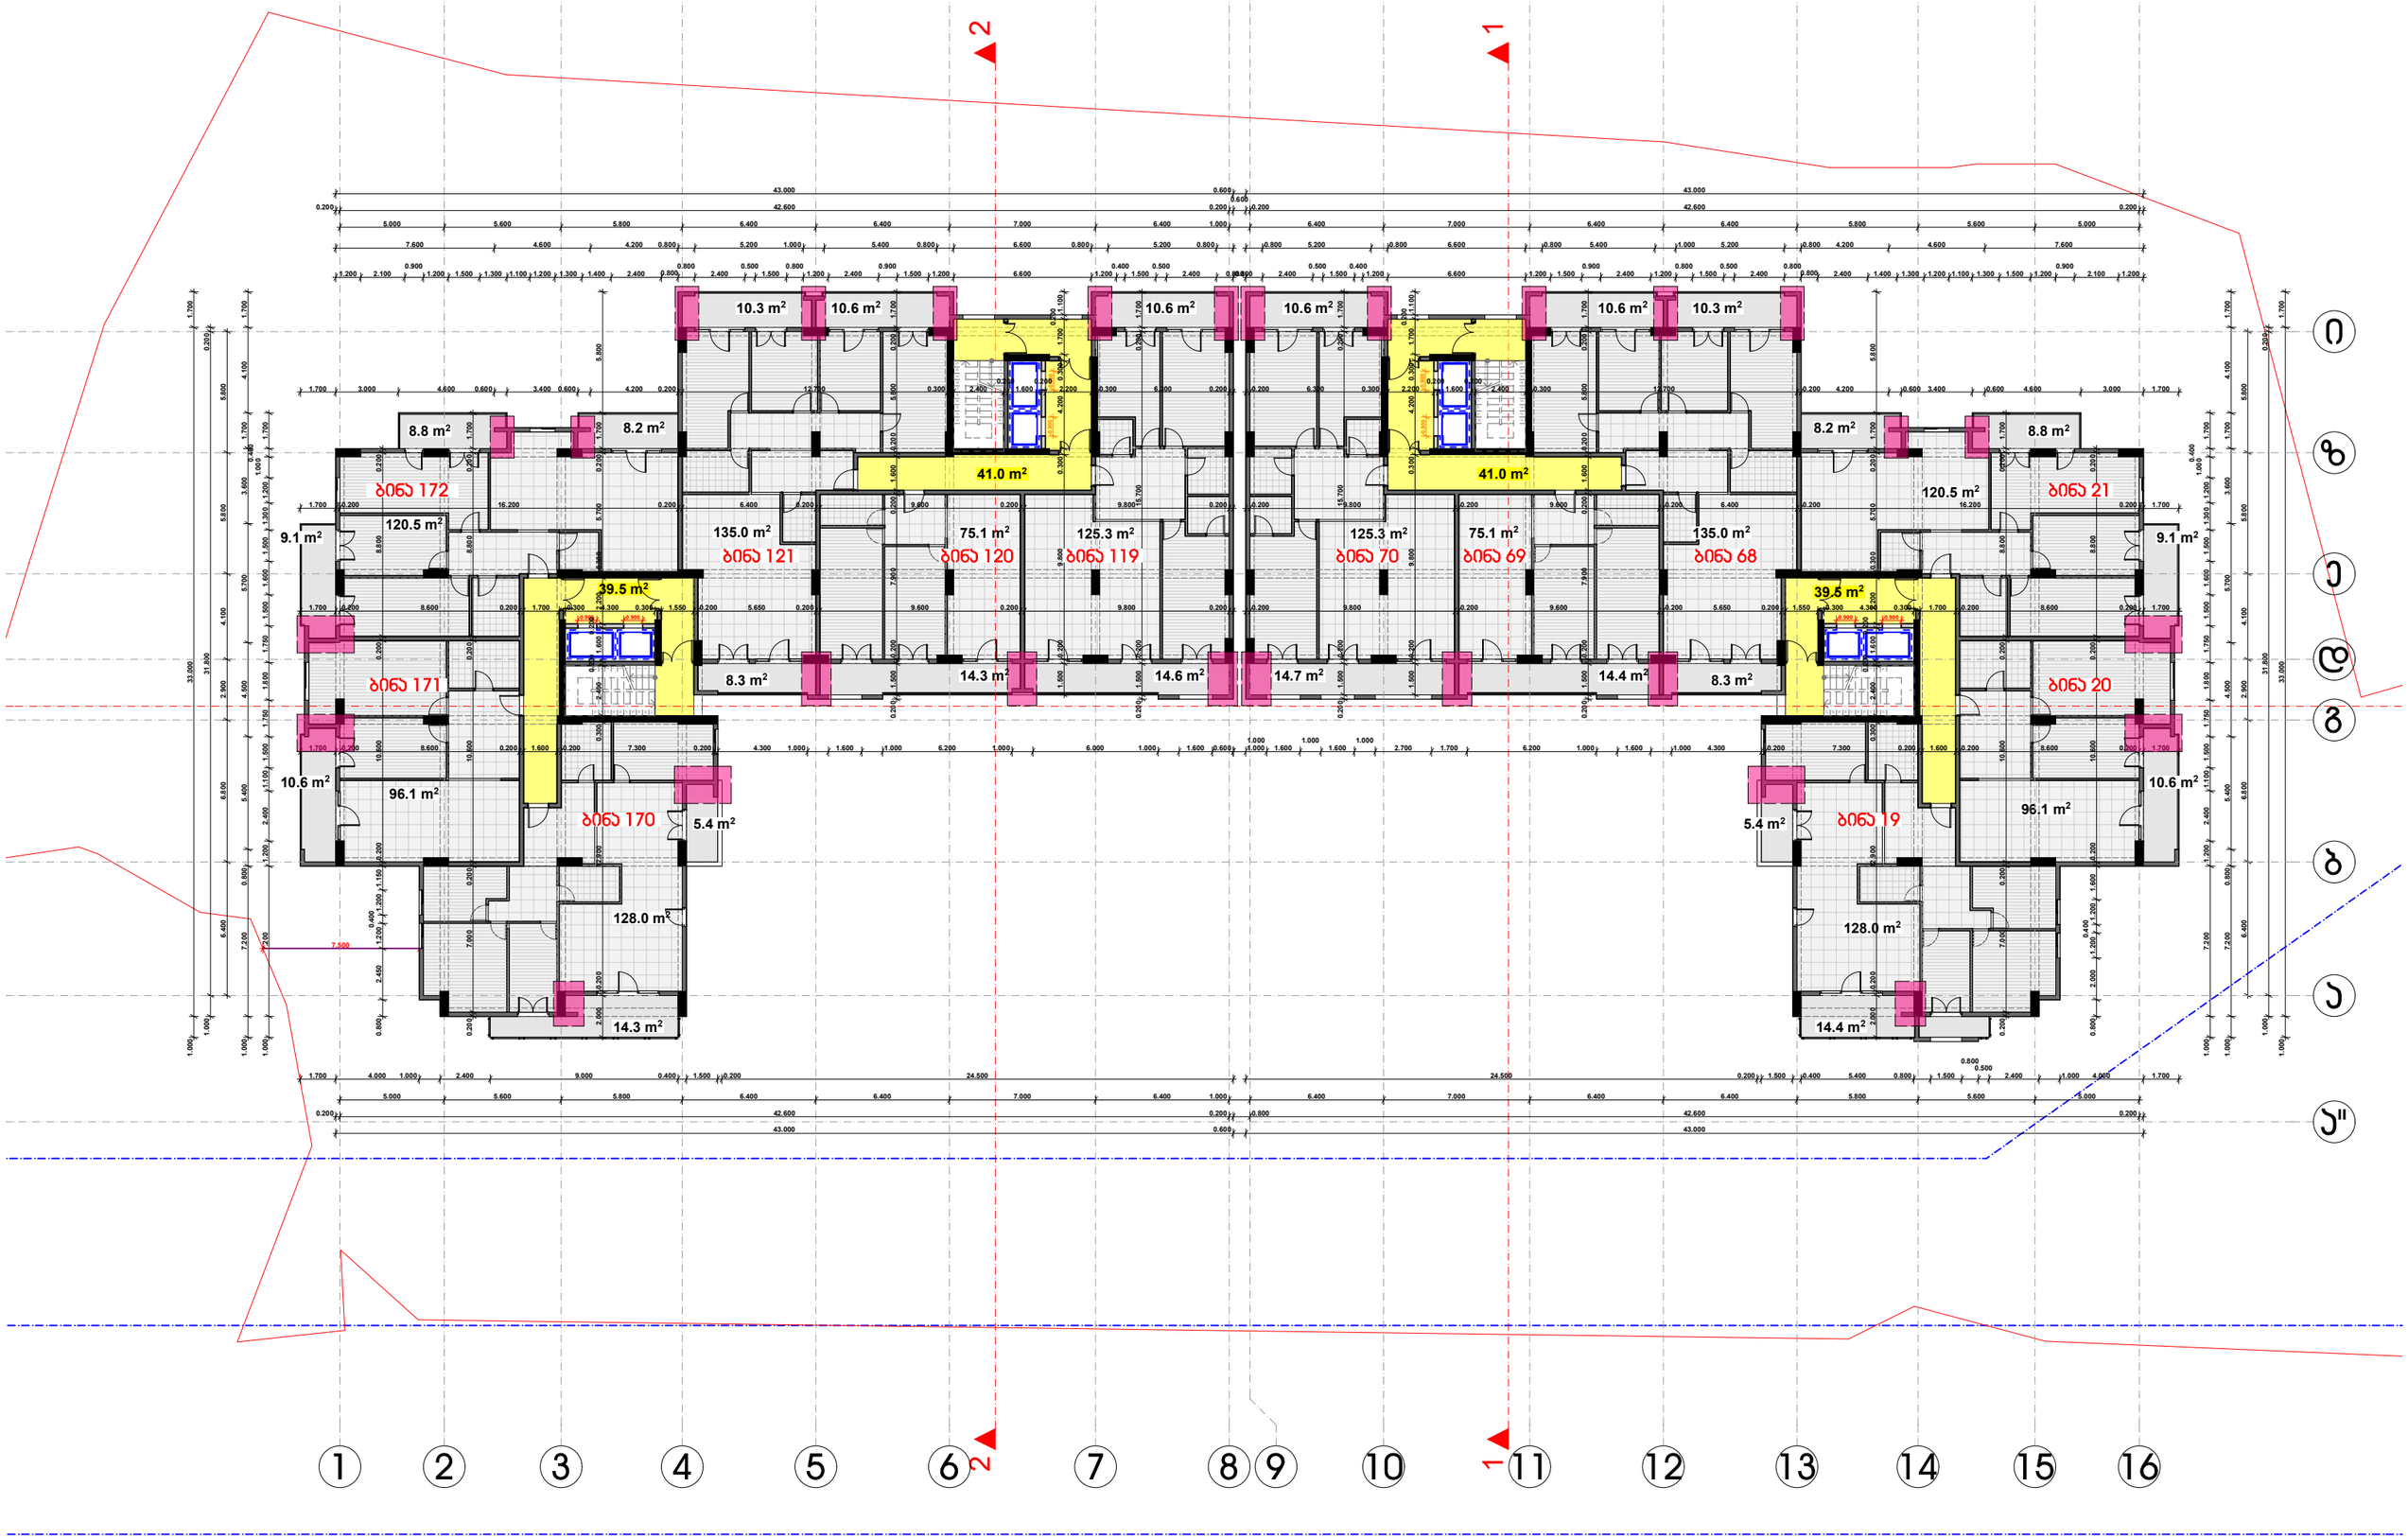

ᲙᲝᲜᲓᲘᲪᲘᲝᲜᲔᲠᲔᲑᲘᲡ ᲓᲐ ᲛᲡᲒᲐᲕᲡᲘ ᲓᲐᲜᲐᲓᲒᲐᲠᲔᲑᲘᲡ ᲛᲝᲬᲧᲝᲑᲘᲡ ᲐᲓᲒᲘᲚᲘ

დამკვეთი	შ.პ.ს. "არიმა პლიუსი"
მისამართი	ხიზანაშვილის ქ. №1
პროექტის სახელი	
მრავალბინიანი საცხოვრებელი სახლი	

თანამდებობა	გვარი	ხელმოწერა
დირექტორი	ვ. ცოფაია	
მთ. არქიტექტორი	ვ. ცოფაია	
დიზაინერი	ვ. ცოფაია	
კონსტრუქტორი	ვ. ცოფაია	

მასშტაბი	ნახაზის დასახელება
1:200	გეგმა +29.000 ნიშნულზე
ლიცენზია	ფურცლის № / ფურცლები
შ.პ.	

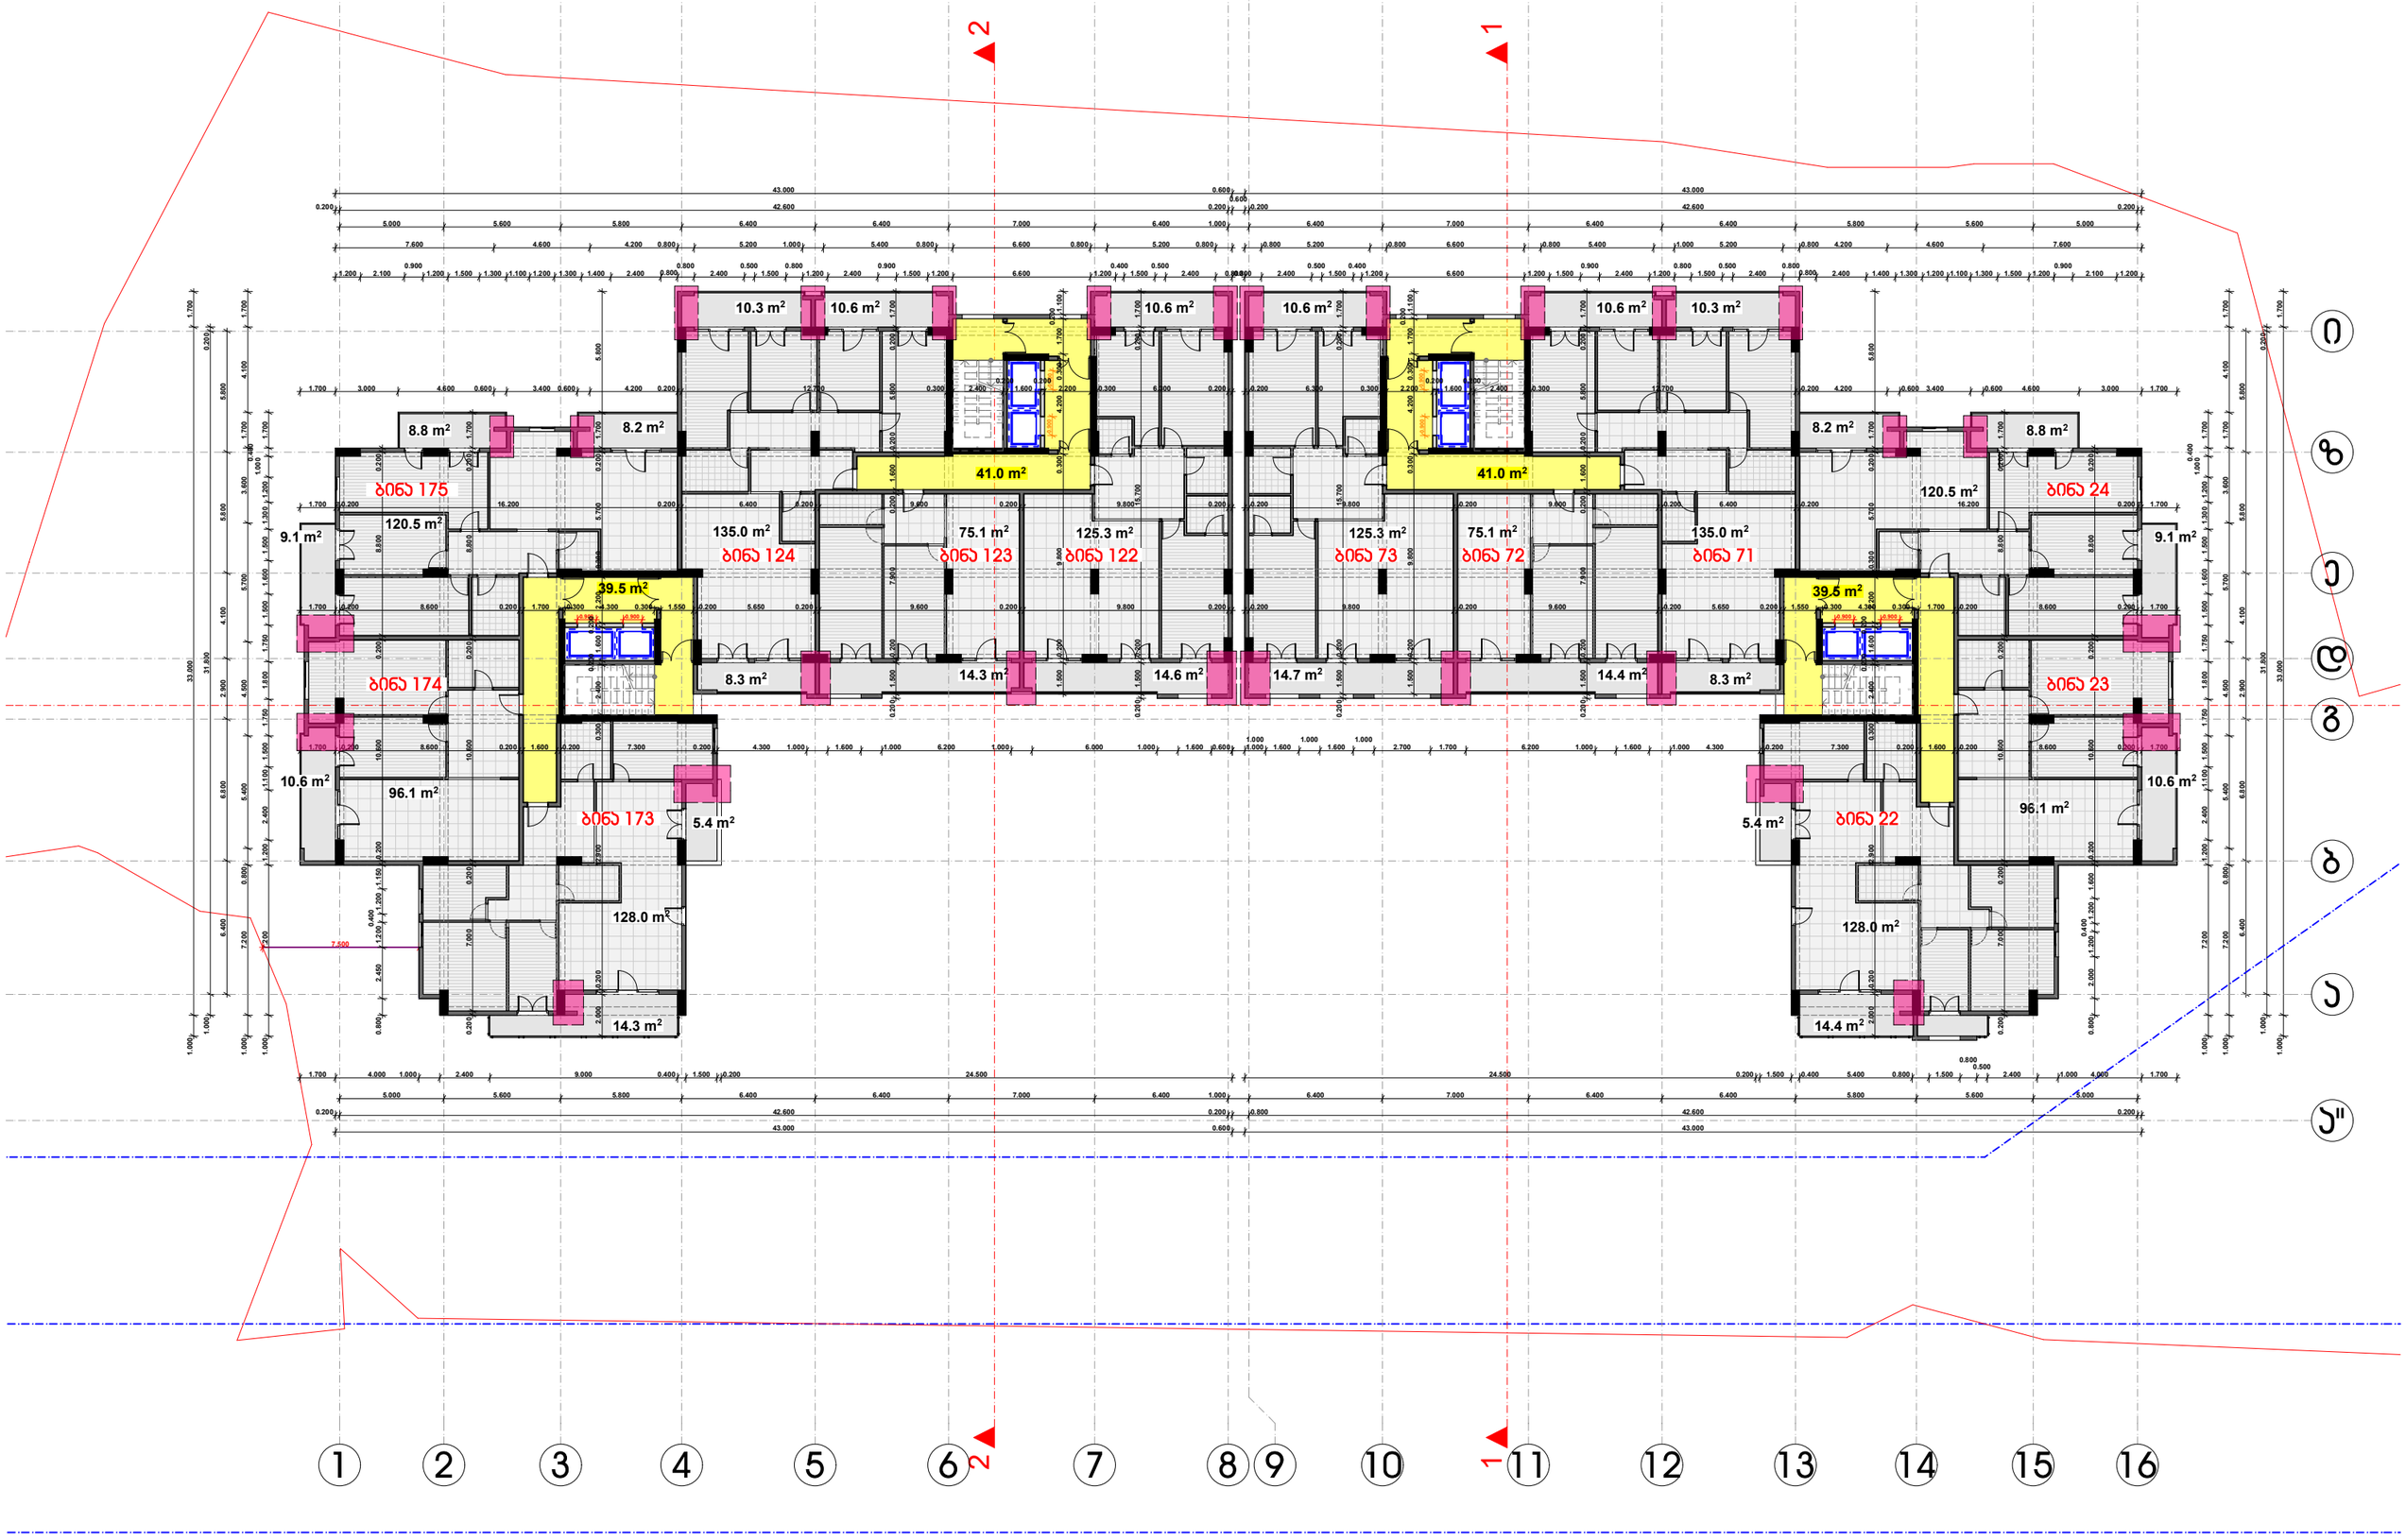

ᲙᲝᲜᲓᲘᲪᲘᲝᲜᲔᲠᲔᲑᲘᲡ ᲓᲐ ᲛᲡᲒᲐᲕᲡᲘ ᲓᲐᲜᲐᲓᲒᲐᲠᲔᲑᲘᲡ ᲛᲝᲬᲧᲝᲑᲘᲡ ᲐᲓᲒᲘᲚᲘ

ᲓᲐᲛᲙᲕᲔᲗᲘ	შ.პ.ს. "არიმე პლიუსი"
ᲛᲘᲡᲐᲛᲐᲠᲗᲘ	ხიზაბავრის ქ. №1
ᲞᲠᲝᲔᲥᲢᲘᲡ ᲡᲐᲮᲔᲚᲘ	
მრავალბინიანი საცხოვრებელი სახლი	

ᲗᲐᲜᲐᲛᲓᲔᲑᲝᲑᲐ	ᲒᲕᲐᲠᲘ	ᲮᲔᲚᲛᲝᲬᲔᲠᲐ
დირექტორი	პ. ცოფაია	
მთ. არქიტექტორი	პ. ცოფაია	
დაპროექტა	პ. ცოფაია	
კონსტრუქტორი	პ. ცოფაია	

ᲛᲐᲡᲨᲢᲐᲑᲘ	ᲜᲐᲮᲐᲖᲘᲡ ᲓᲐᲡᲐᲮᲔᲚᲔᲑᲐ
1:200	მ3მპა +32.300 ნიშნულზე
ᲡᲐᲓᲐᲢᲘ	ᲤᲣᲠᲪᲚᲘᲡ №: ᲤᲣᲠᲪᲚᲔᲑᲘ
შ.პ.	

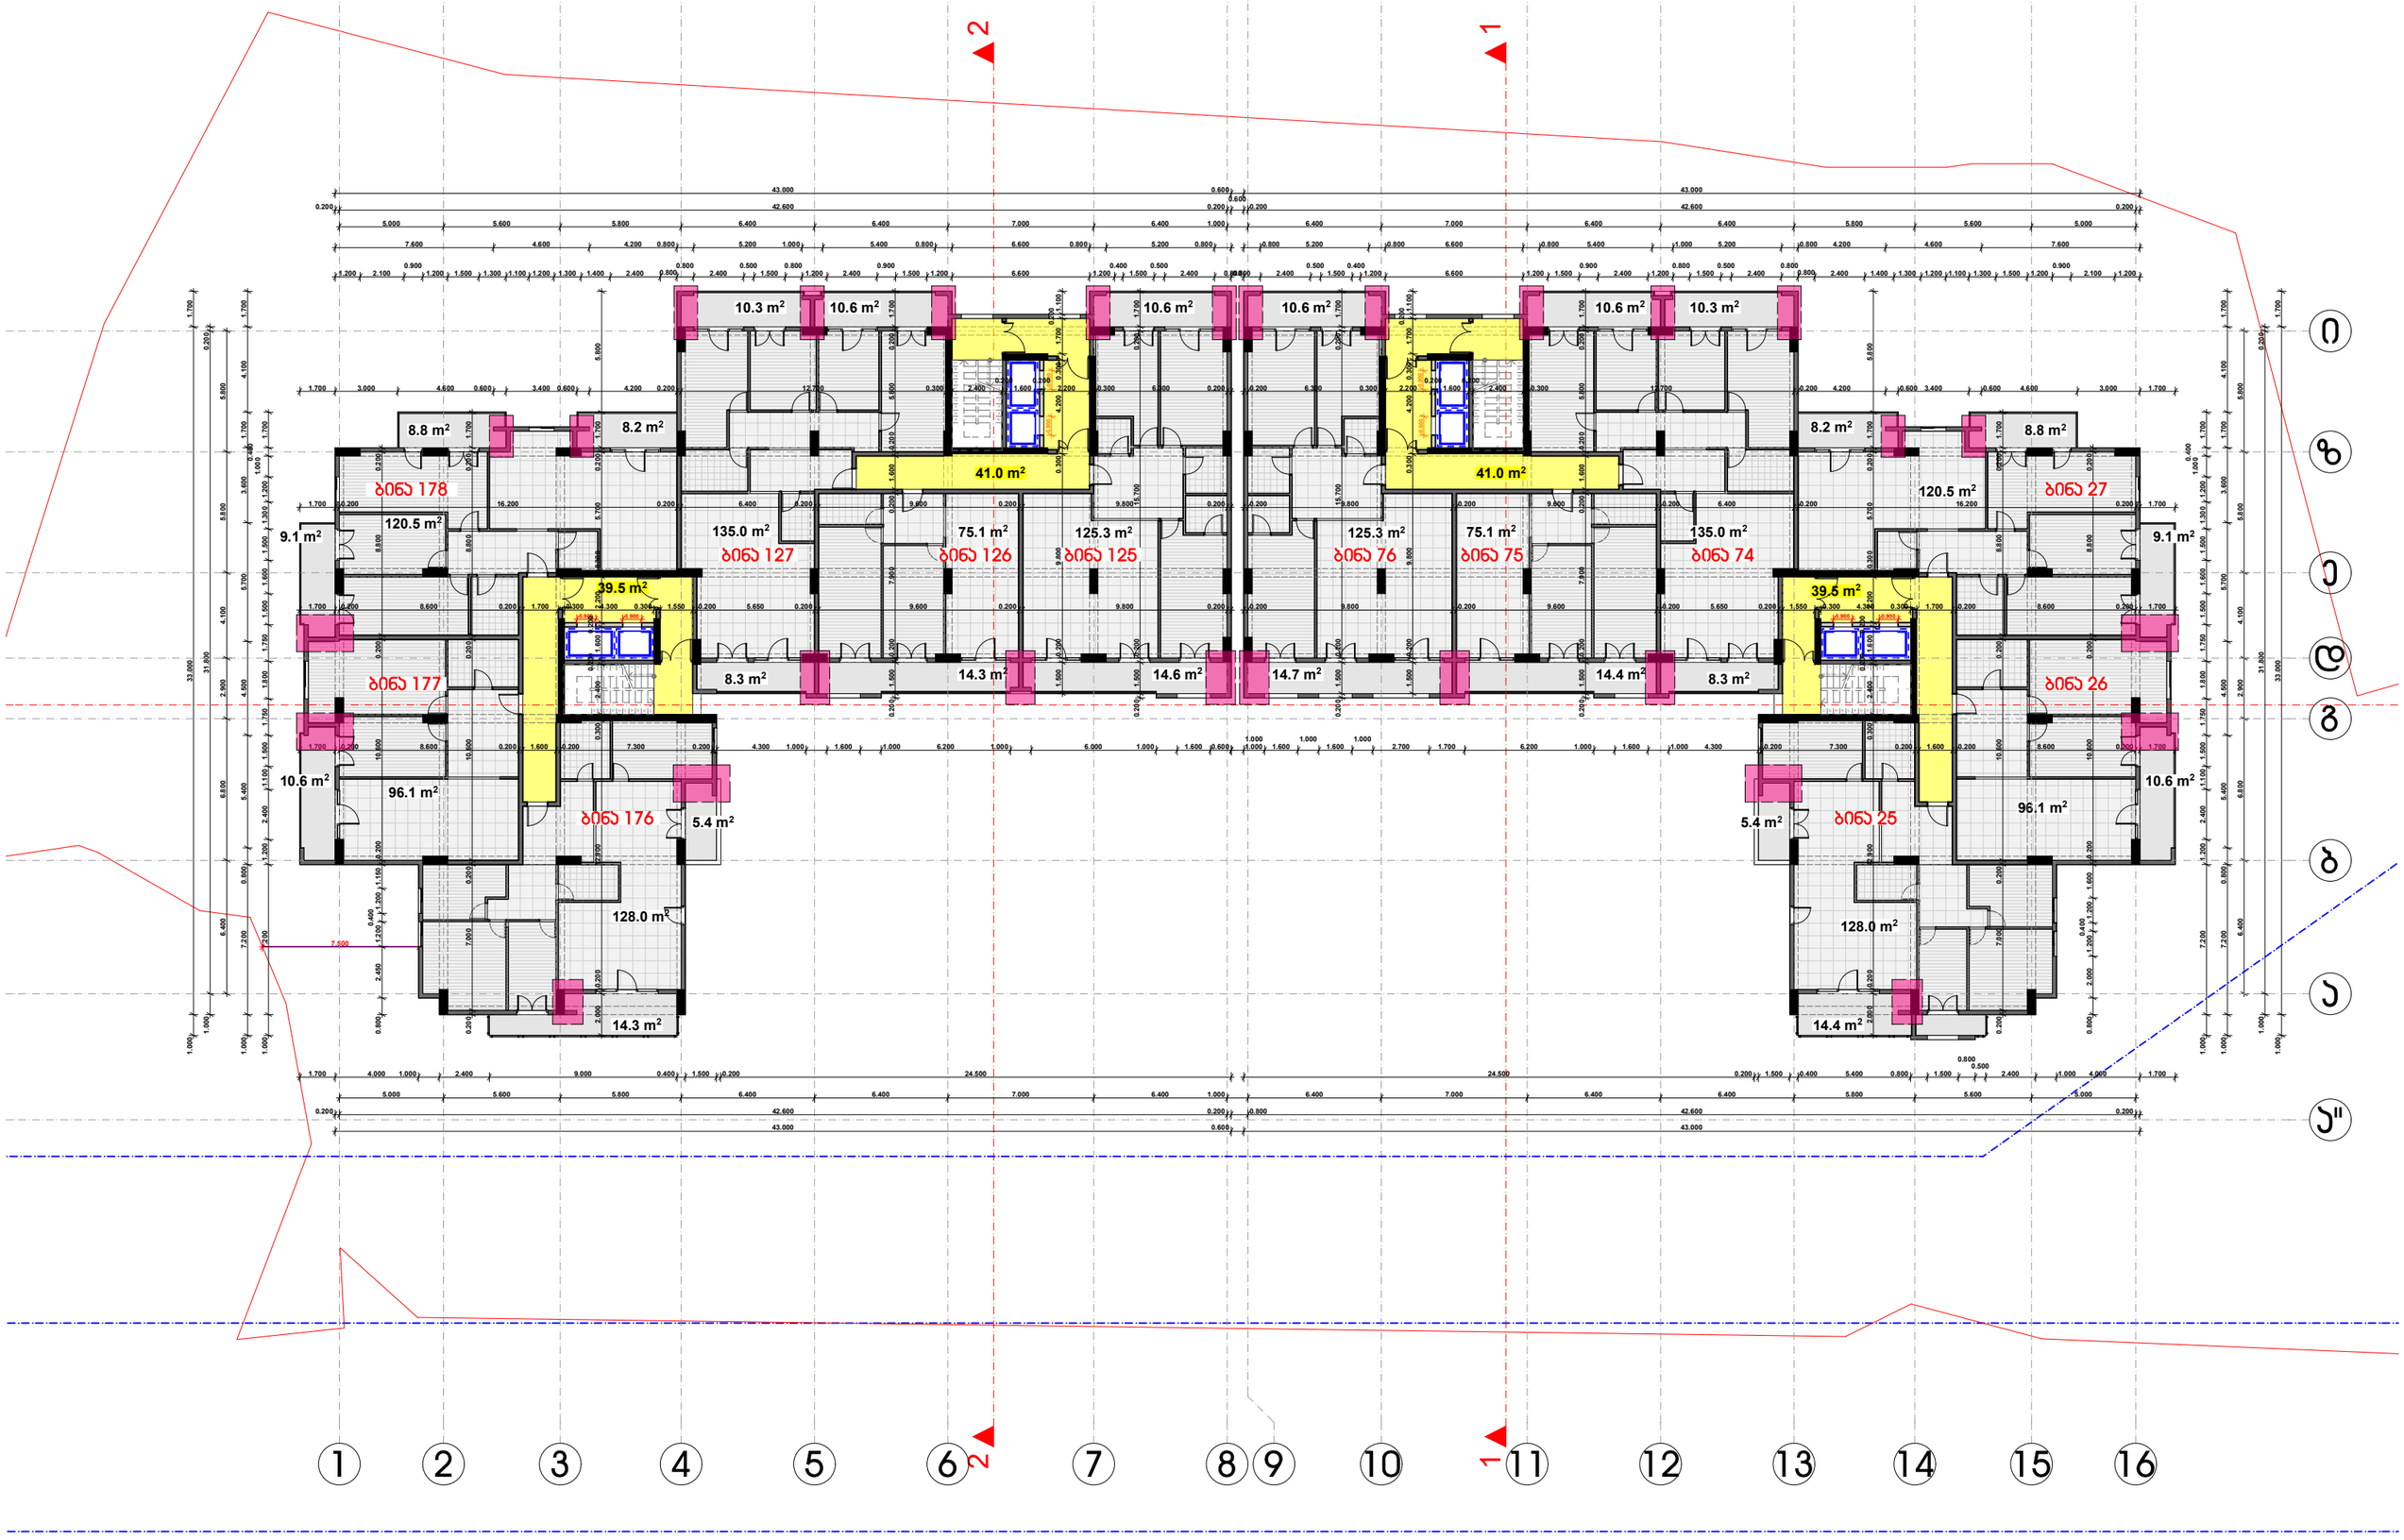

ᲙᲝᲜᲓᲘᲪᲘᲝᲜᲔᲠᲔᲑᲘᲡ ᲓᲐ ᲛᲡᲒᲐᲕᲡᲘ ᲓᲐᲜᲐᲓᲒᲐᲠᲔᲑᲘᲡ ᲛᲝᲬᲧᲝᲑᲘᲡ ᲐᲓᲒᲘᲚᲘ

დამკვეთი	შ.პ.ს. "არიმა პლიუსი"
მისამართი	ხიზანავრის ქ. №1
პროექტის სახელი	
მრავალბინიანი საცხოვრებელი სახლი	

თანამდებობა	გვარი	ხელმოწერა
დირექტორი	ვ. ცოფაია	
მთ. არქიტექტორი	ვ. ცოფაია	
დიზაინერი	ვ. ცოფაია	
კონსტრუქტორი	ვ. ცოფაია	

მასშტაბი	ნახაზის დასახელება
1:200	გეგმა +35.600 ნიშნულზე
ლისტის	ფურცლის № / ფურცლები
შ.პ.	

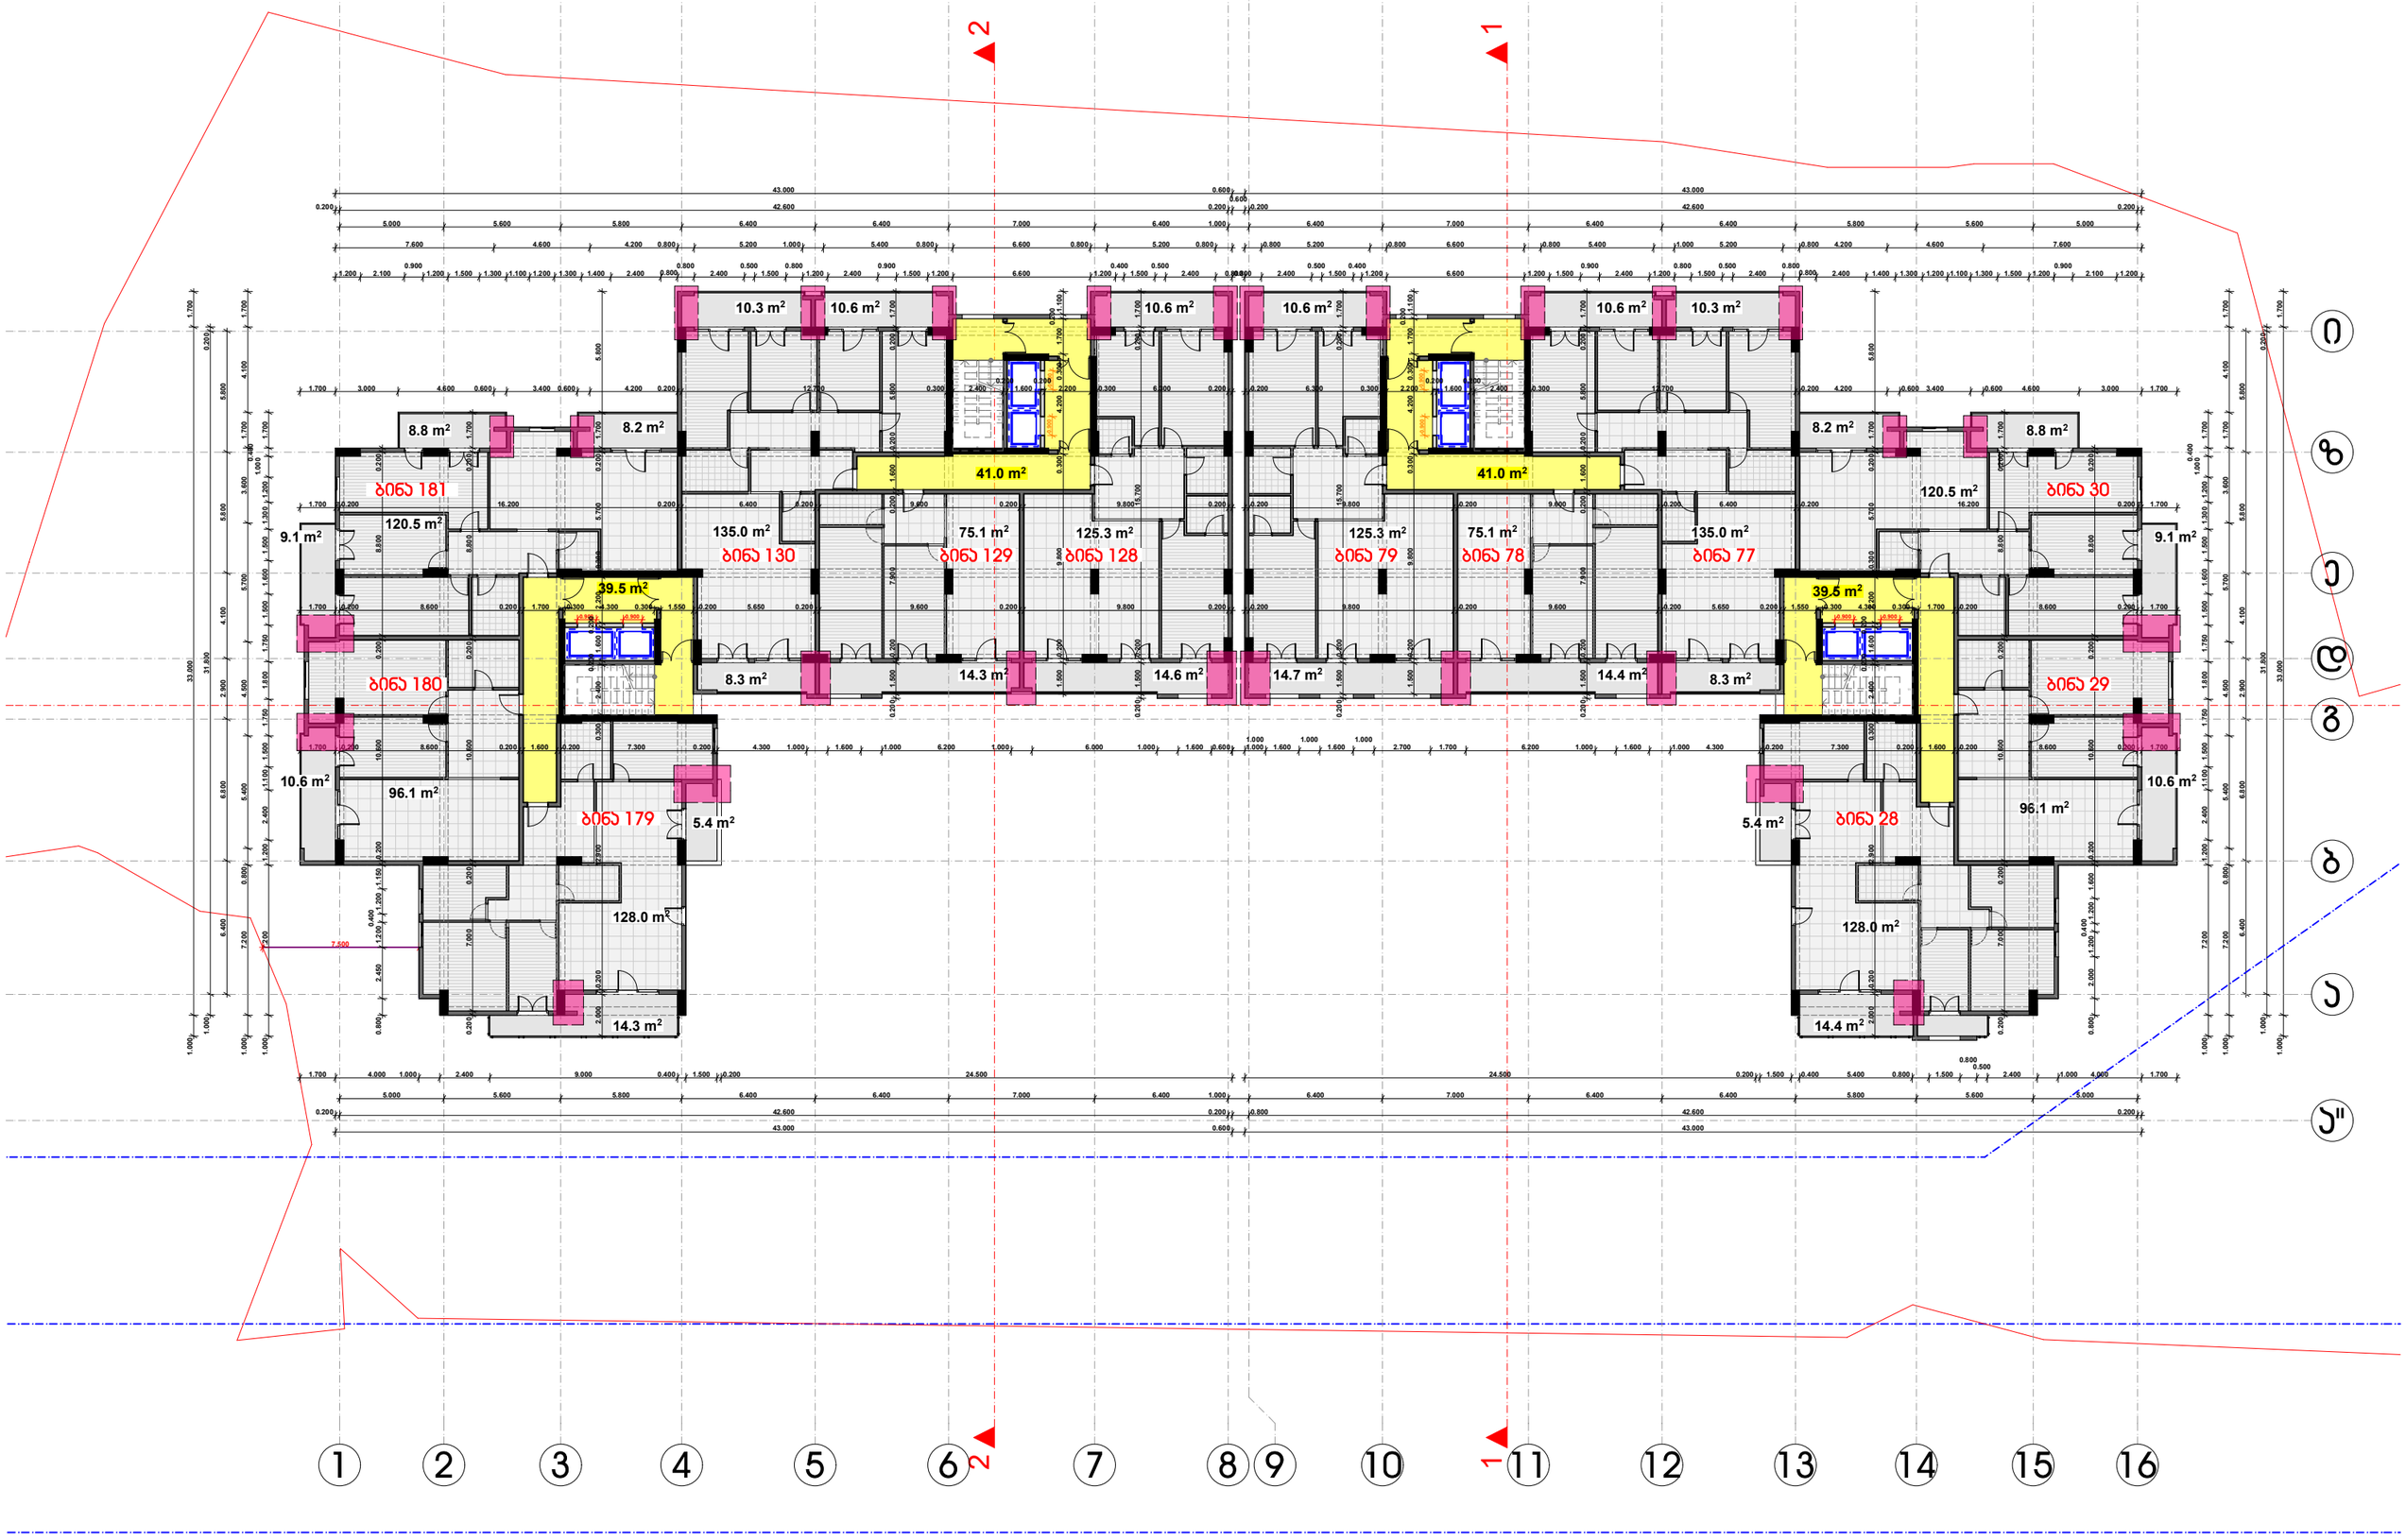

ᲙᲝᲜᲓᲘᲪᲘᲝᲜᲔᲠᲔᲑᲘᲡ ᲓᲐ ᲛᲡᲒᲐᲕᲡᲘ ᲓᲐᲜᲐᲓᲒᲐᲠᲔᲑᲘᲡ ᲛᲝᲬᲧᲝᲑᲘᲡ ᲐᲓᲒᲘᲚᲘ

დამკვეთი	შ.პ.ს. "არიმა პლიუსი"
მისამართი	ხიზანავრის ქ. №1
პროექტის სახელი	
მრავალბინიანი საცხოვრებელი სახლი	

თანამდებობა	გვარი	ხელმოწერა
დირექტორი	ვ. ცოფაია	
მთ. არქიტექტორი	ვ. ცოფაია	
დამკვეთი	ვ. ცოფაია	
კონსტრუქტორი	ვ. ცოფაია	

მასშტაბი	ნახაზის დასახელება
1:200	გეგმა +38.900 ნიშნულზე
ცალები	ფურცლის № / ფურცლები
	შ.პ.

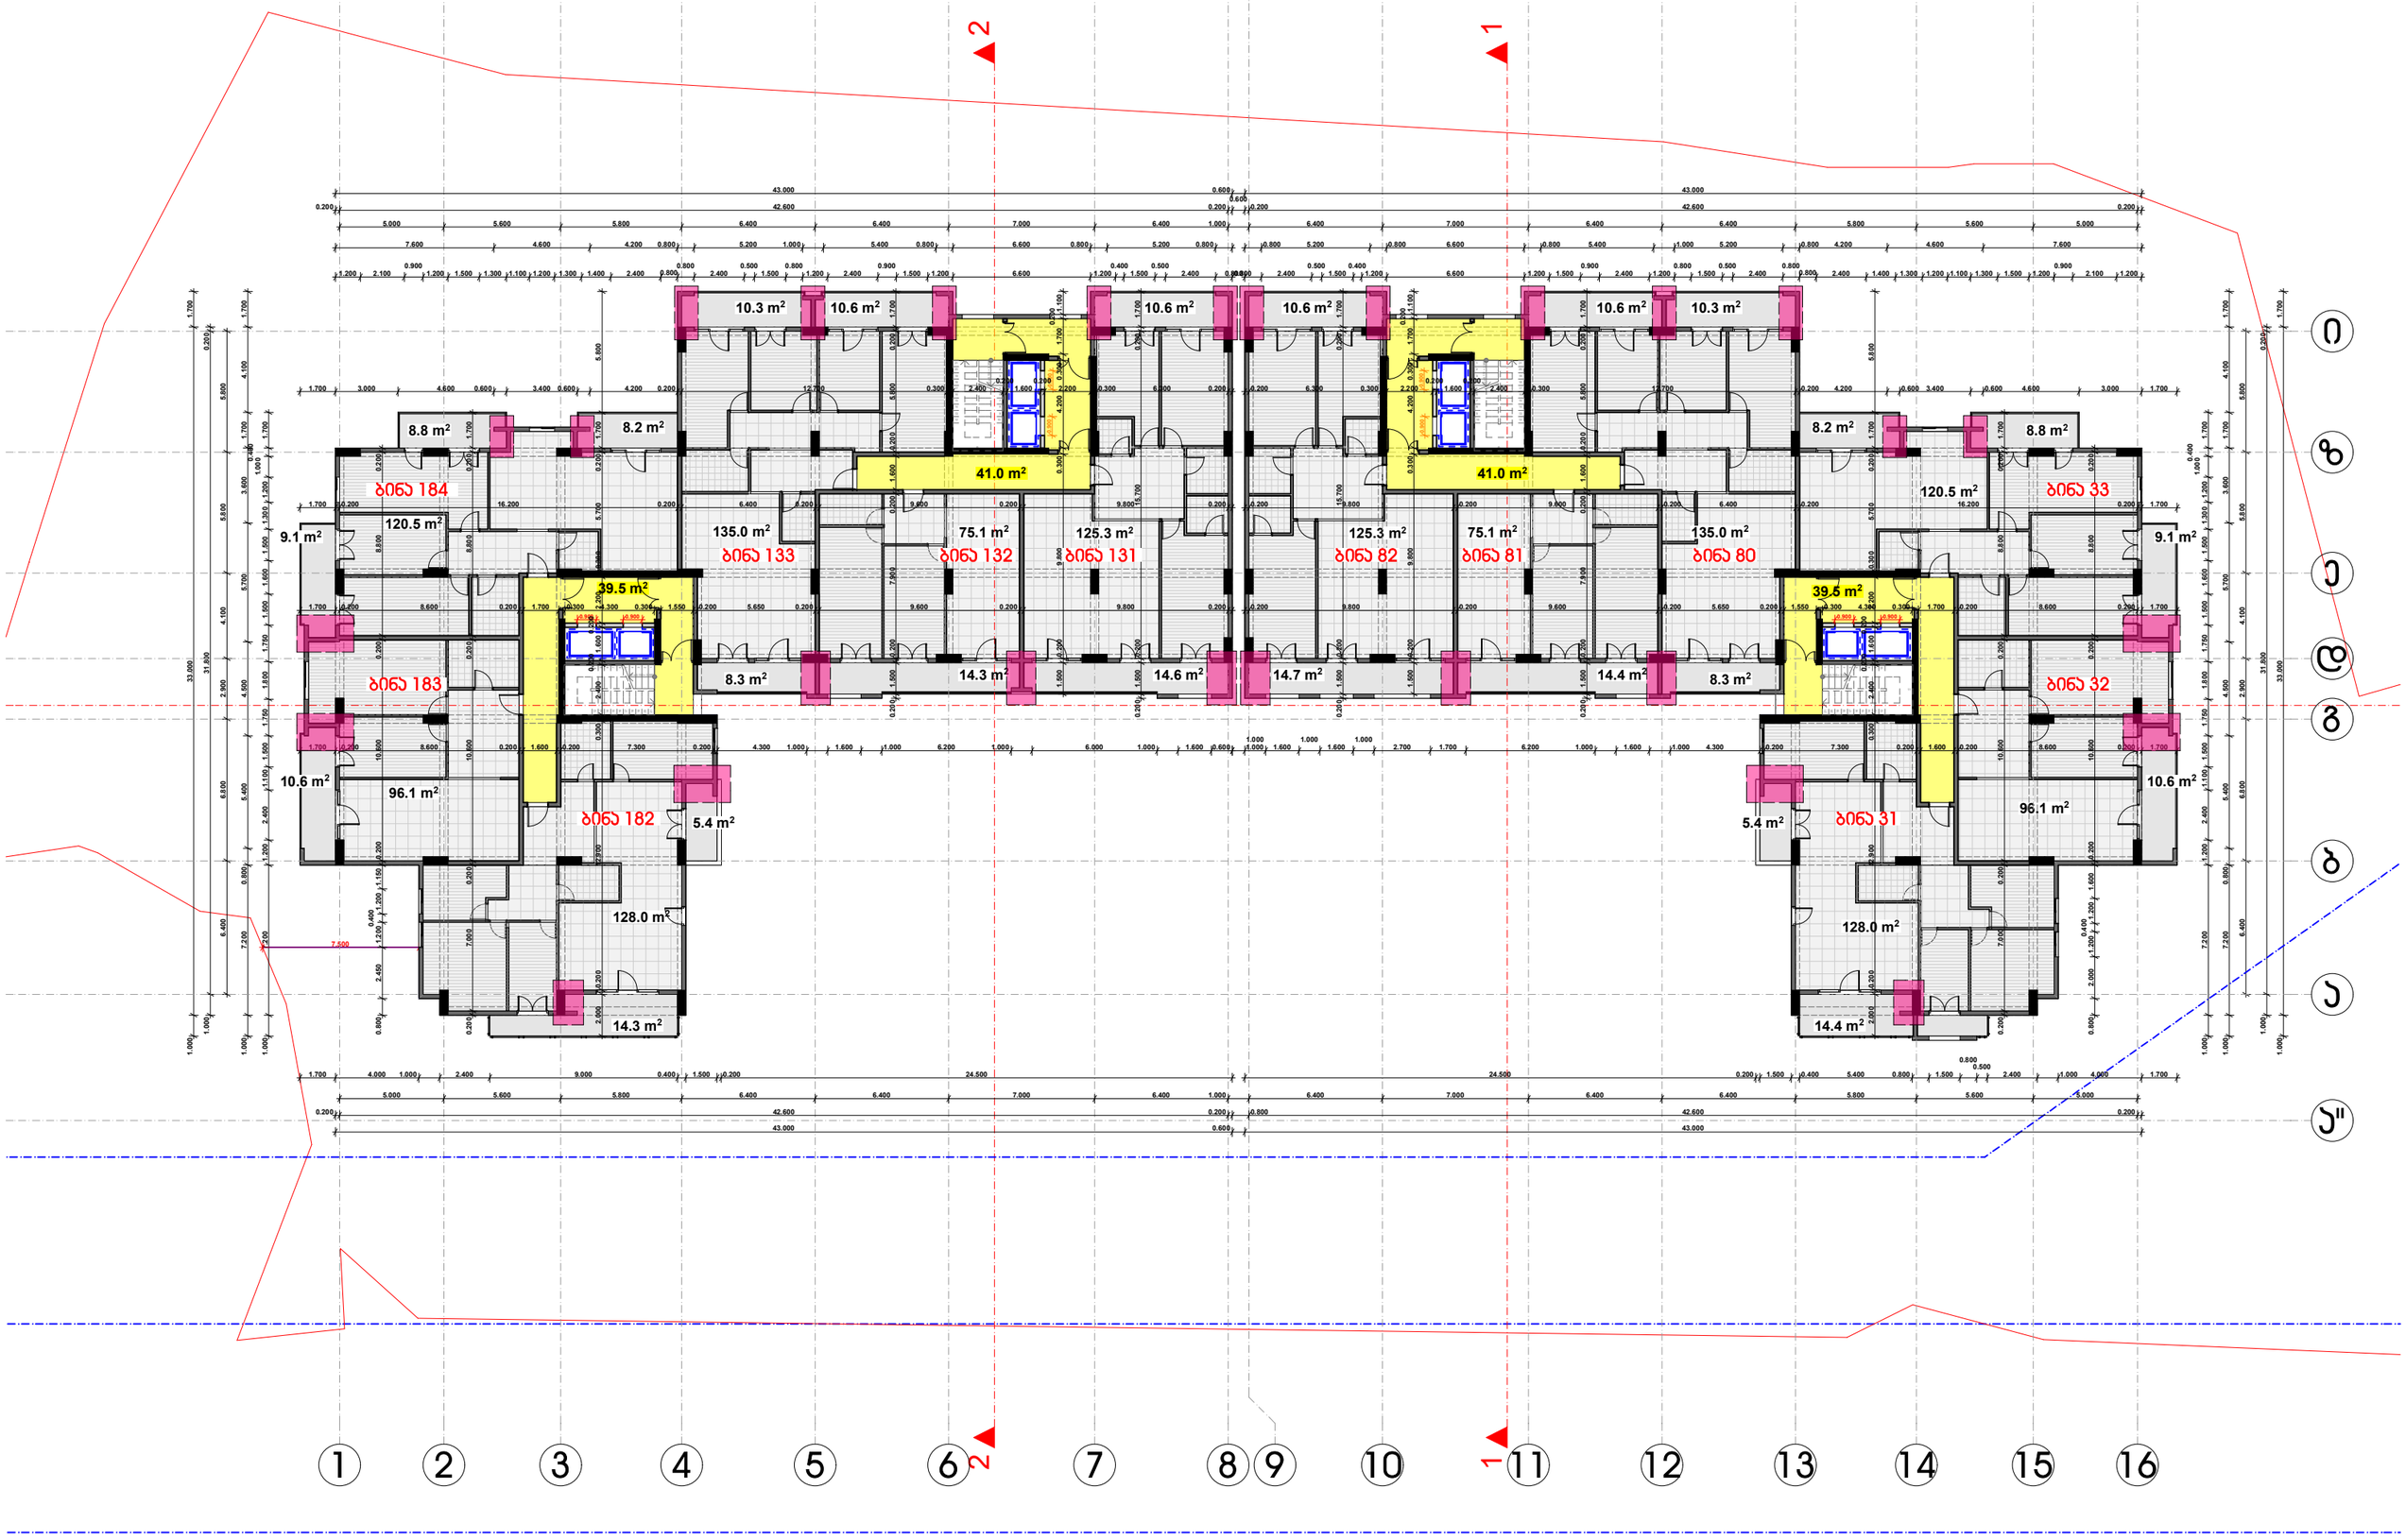

ᲙᲝᲜᲓᲘᲪᲘᲝᲜᲔᲠᲔᲑᲘᲡ ᲓᲐ ᲛᲡᲒᲐᲕᲡᲘ ᲓᲐᲜᲐᲓᲒᲐᲠᲔᲑᲘᲡ ᲛᲝᲬᲧᲝᲑᲘᲡ ᲐᲓᲒᲘᲚᲘ

დამკვეთი	შ.პ.ს. "არიმა პლიუსი"
მისამართი	ხიზანაშვილის ქ. №1
პროექტის სახელი	
მრავალბინიანი საცხოვრებელი სახლი	

თანამდებობა	გვარი	ხელმოწერა
დირექტორი	ვ. ცოფაია	
მთ. არქიტექტორი	ვ. ცოფაია	
დიზაინერი	ვ. ცოფაია	
პროექტირების	ვ. ცოფაია	

მასშტაბი	ნახაზის დასახელება
1:200	გეგმა +42.200 ნიშნულზე
სტადია	ფურცლის № / ფურცლები
შ.პ.	

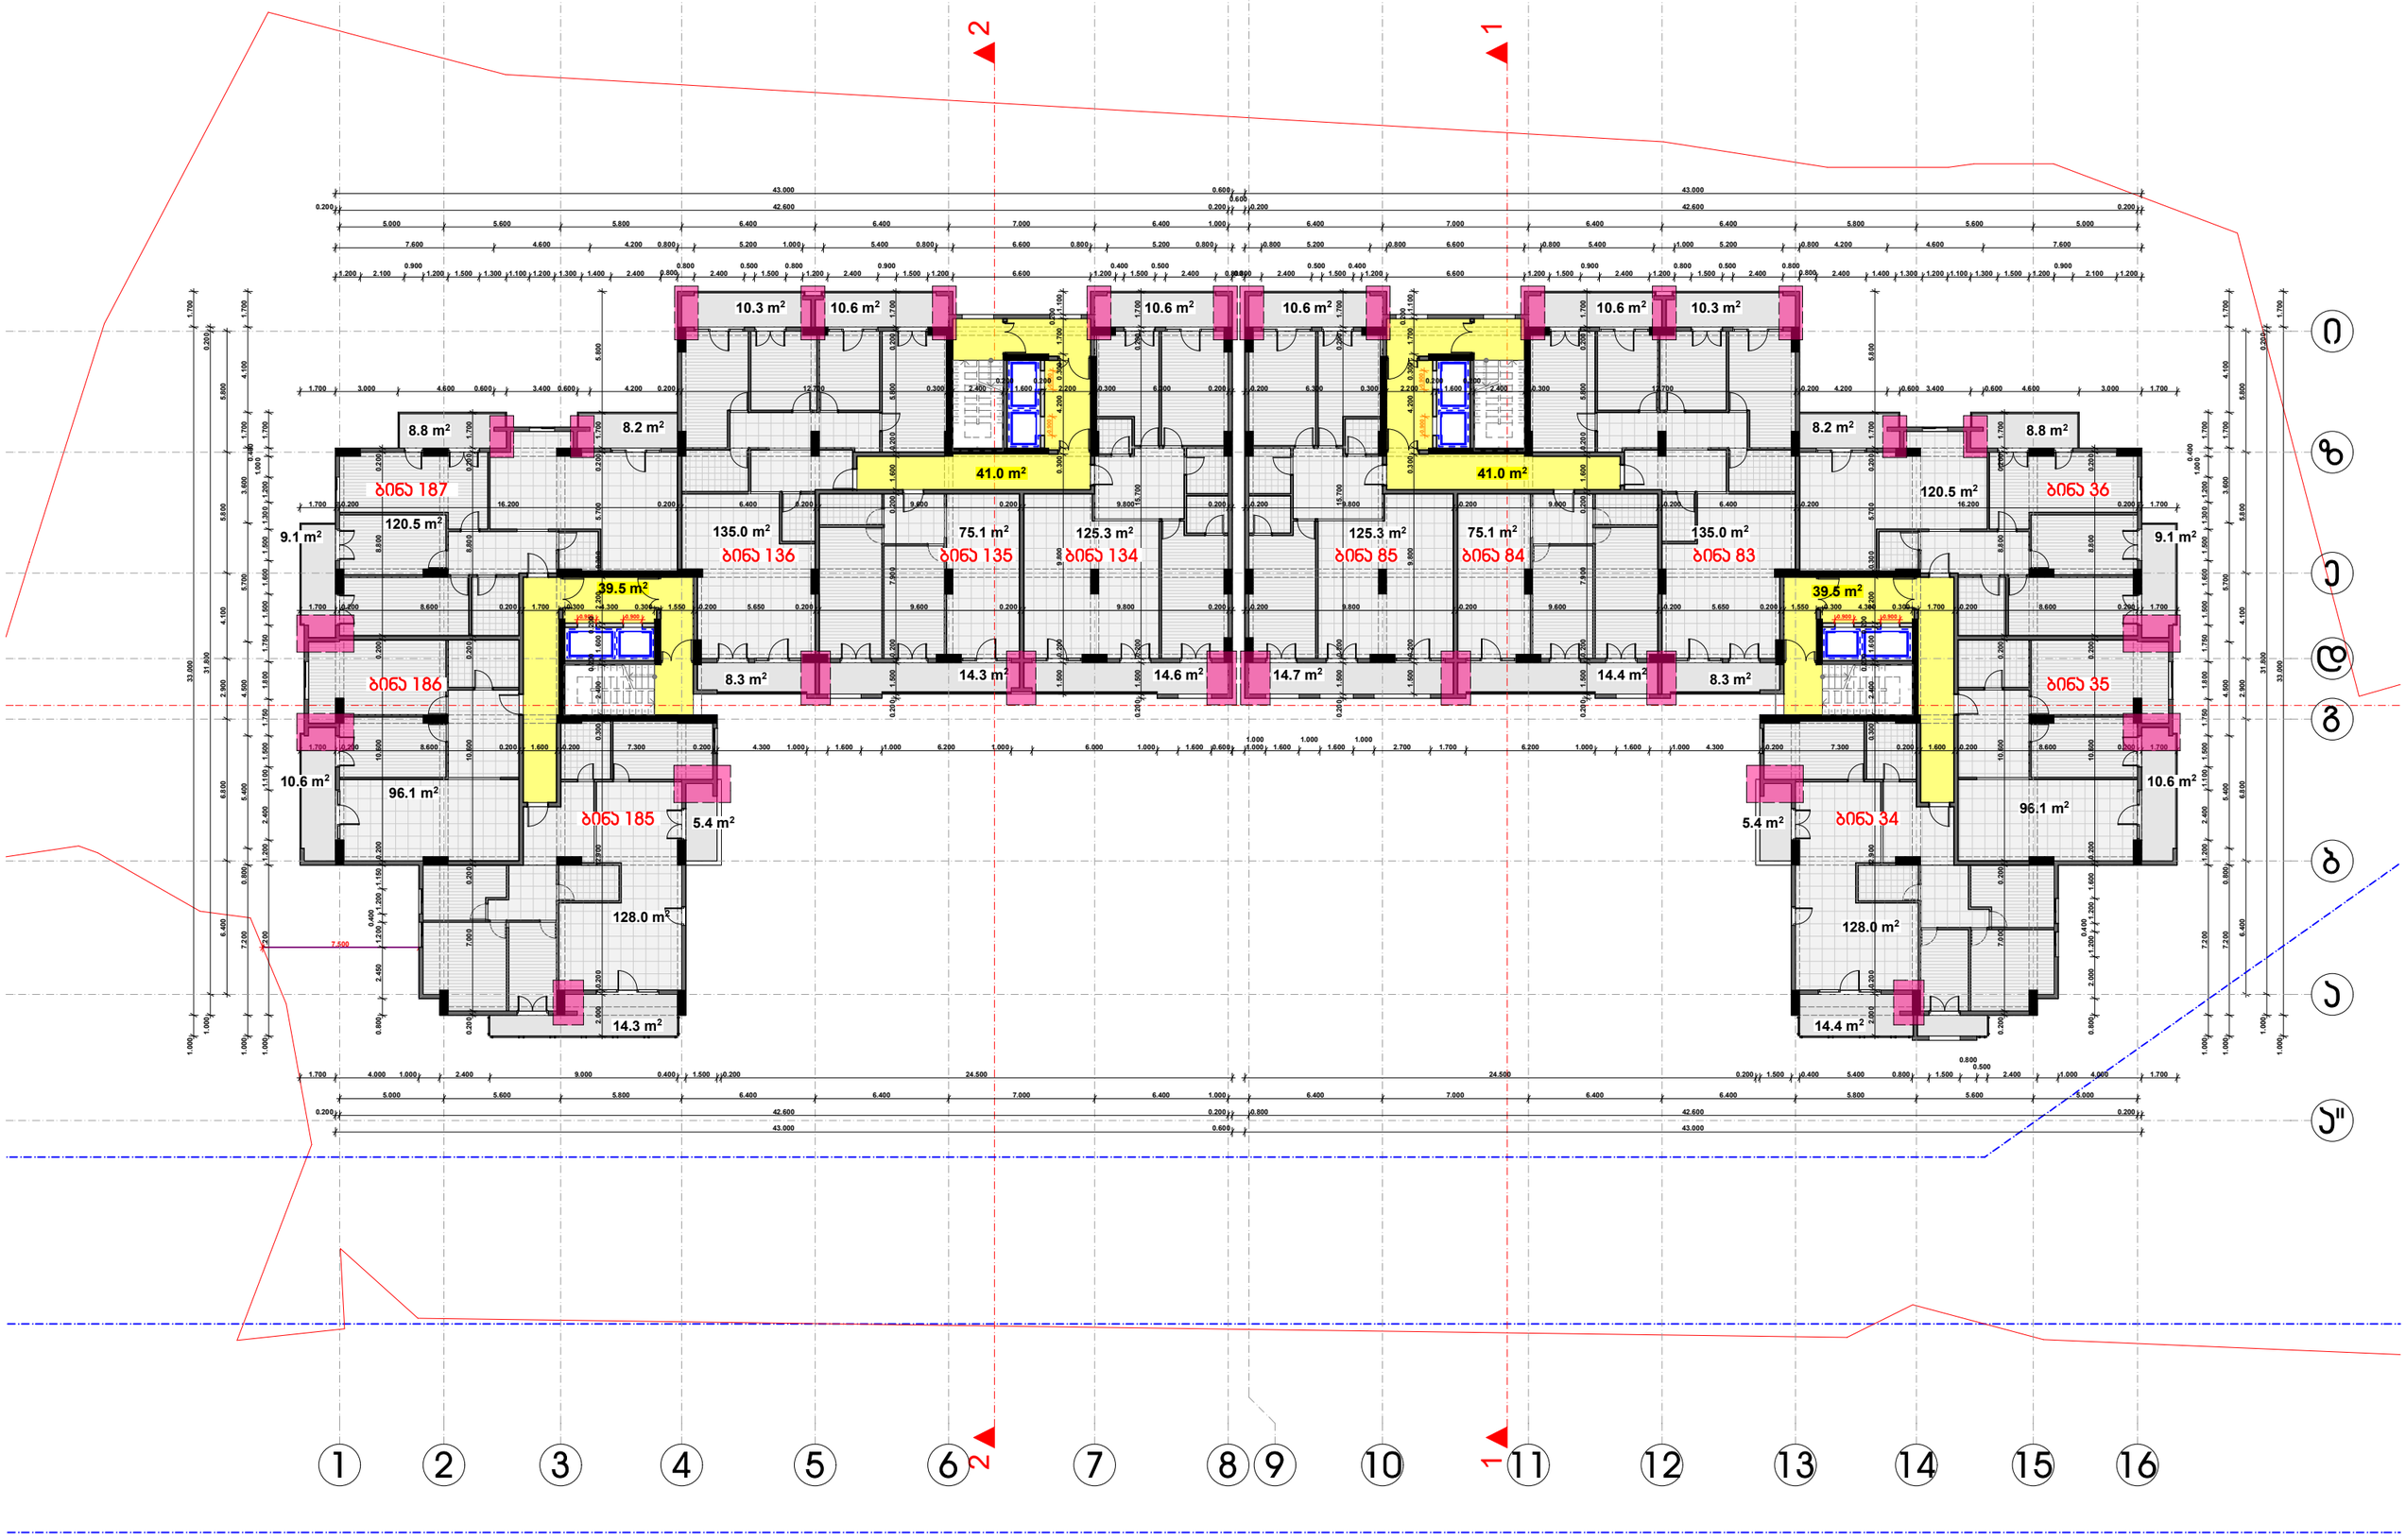

კონდიციონერების და მსგავსი დანადგარების მოწყობის ადგილი

დამკვეთი	შ.პ.ს. "არიმა პლიუსი"
მისამართი	ხიზანავრის ქ. №1
პროექტის სახელი	
მრავალბინიანი საცხოვრებელი სახლი	

თანამდებობა	გვარი	ხელმოწერა
დირექტორი	ვ. ცოფაია	
მთ. არქიტექტორი	ვ. ცოფაია	
დიზაინერი	ვ. ცოფაია	
კონსტრუქტორი	ვ. ცოფაია	

მასშტაბი	ნახაზის დასახელება
1:200	მე3მა +45.500 ნიშნულზე
სართული	ფურცლის № / ფურცლები
მ.პ.	

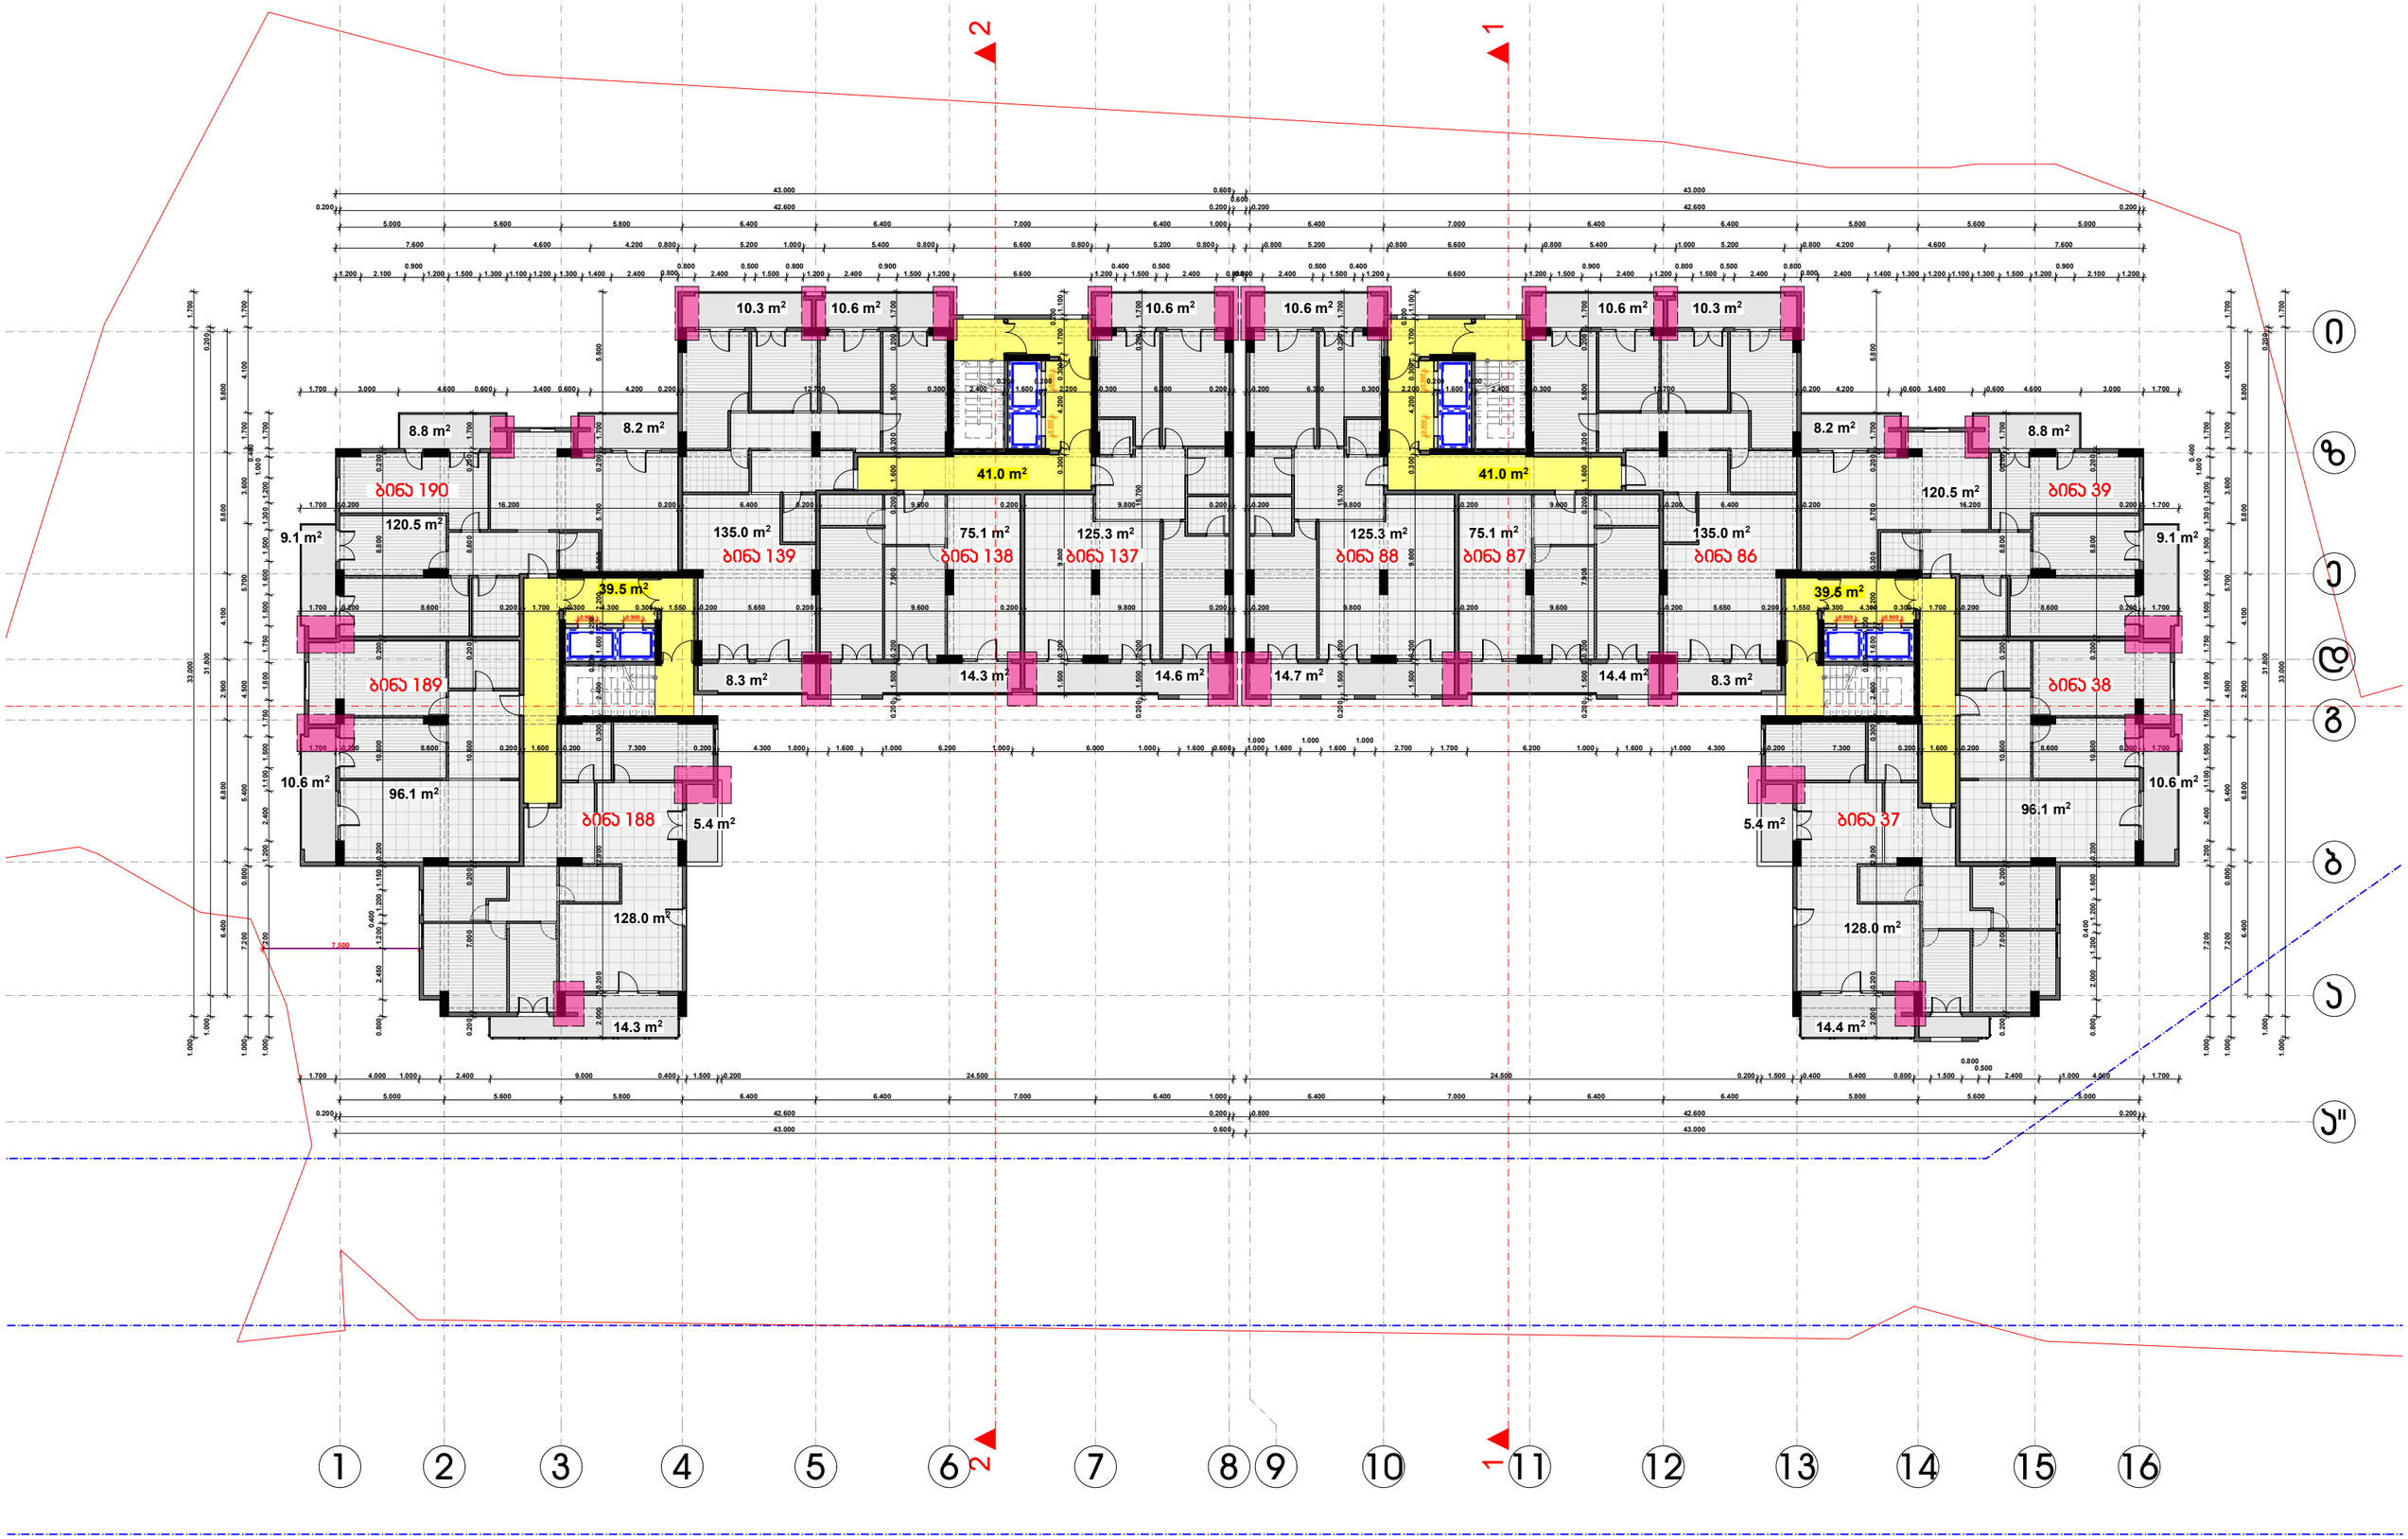

კონდიციონერების და მსგავსი დანადგარების მოწყობის ადგილი

დამკვეთი	შ.პ.ს. "არიმა პლიუსი"
მისამართი	ხიზანავრის ქ. №1
პროექტის სახელი	
მრავალბინიანი საცხოვრებელი სახლი	

თანამდებობა	გვარი	ხელმოწერა
დირექტორი	ვ. ცოფაია	
მთ. არქიტექტორი	ვ. ცოფაია	
დიზაინერი	ვ. ცოფაია	
კონსტრუქტორი	ვ. ცოფაია	

მასშტაბი	ნახაზის დასახელება
1:200	გეგმა +48.800 ნიშნულზე
სტადია	ფურცლის № / ფურცლები
შ.პ.	

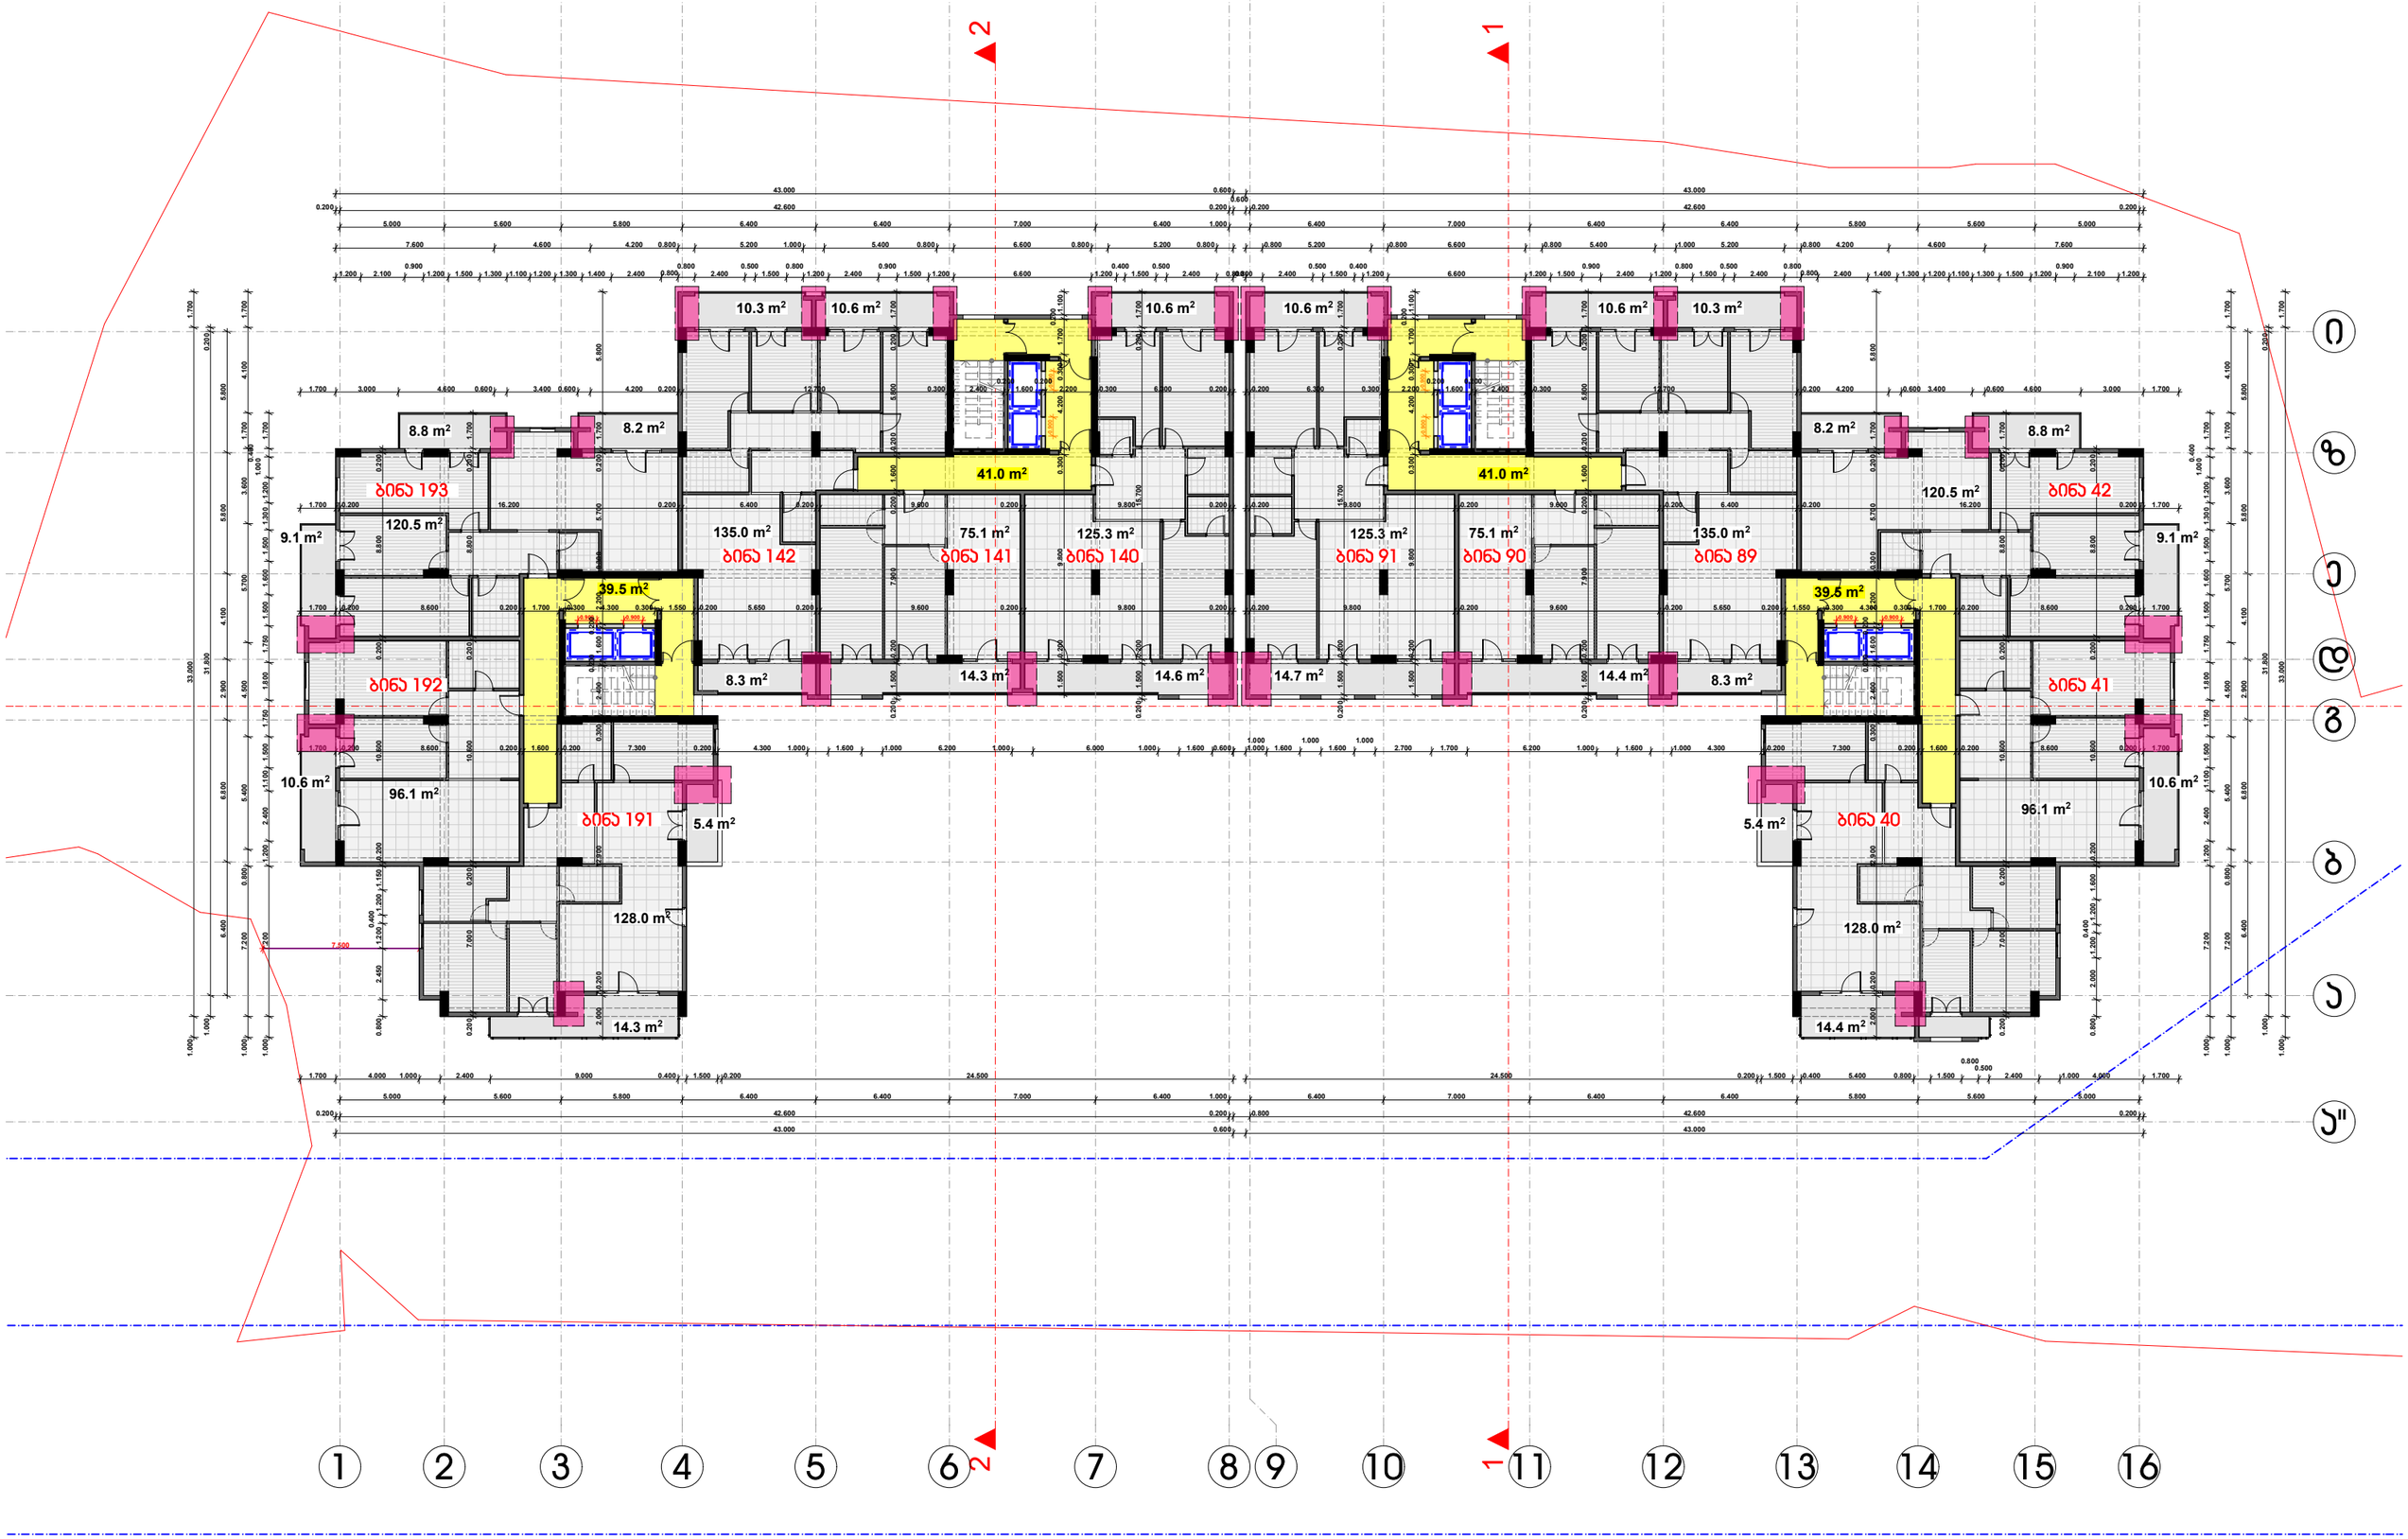

კონდიციონერების და მსგავსი დანადგარების მოწყობის ადგილი

დამკვეთი	შ.პ.ს. "არიმა პლიუსი"
მისამართი	ხიზანაშვილის ქ. №1
პროექტის სახელი	
მრავალბინიანი საცხოვრებელი სახლი	

თანამდებობა	გვარი	ხელმოწერა
დირექტორი	ვ. ცოფაია	
მთ. არქიტექტორი	ვ. ცოფაია	
დიზაინერი	ვ. ცოფაია	
კონსტრუქტორი	ვ. ცოფაია	

მასშტაბი	ნახაზის დასახელება
1:200	მ3მა +62.100 ნიშნულზე
ფორმატის №	ფურცლები
მ.პ.	

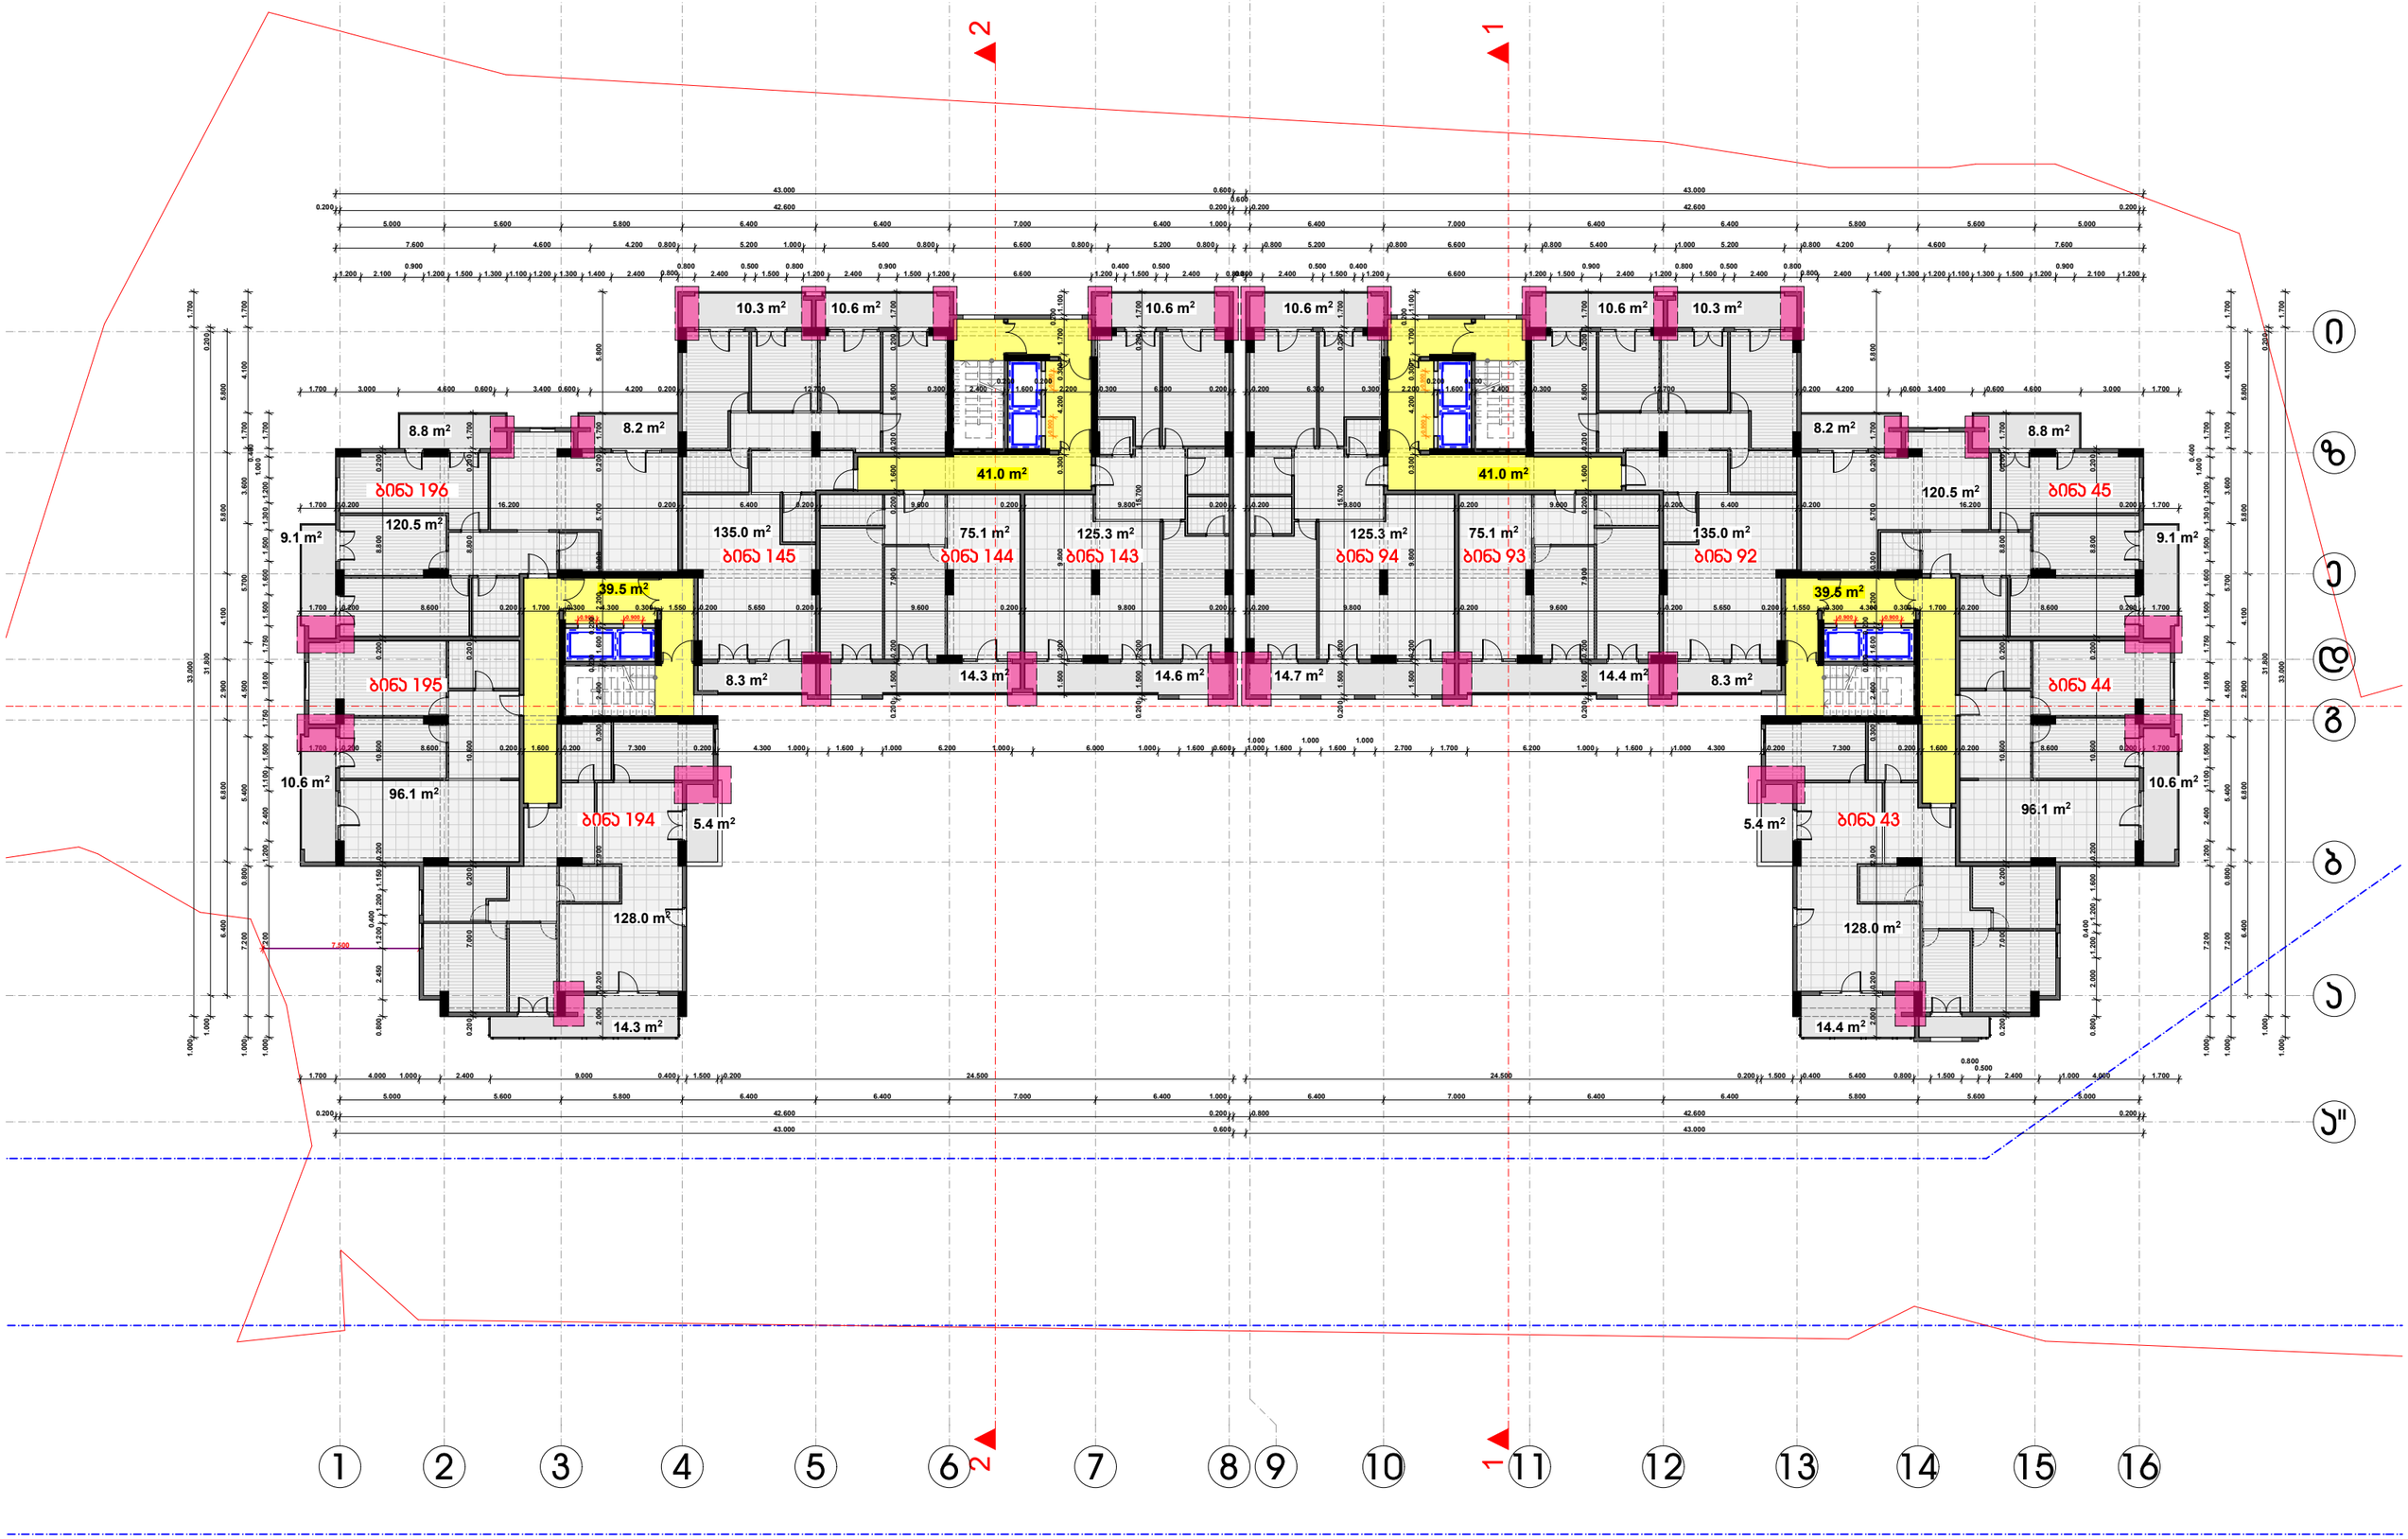

კონდიციონერების და მსგავსი დანადგარების მოწყობის ადგილი

დამკვეთი	შ.პ.ს. "არიმა პლიუსი"
მისამართი	ხიზანავრის ქ. №1
პროექტის სახელი	
მრავალბინიანი საცხოვრებელი სახლი	

თანამდებობა	გვარი	ხელმოწერა
დირექტორი	ვ. ცოფაია	
მთ. არქიტექტორი	ვ. ცოფაია	
დიზაინერი	ვ. ცოფაია	
კონსტრუქტორი	ვ. ცოფაია	

მასშტაბი	ნახაზის დასახელება
1:200	გეგმა +55.400 ნიშნულზე
ლიტერა	ფურცლის № / ფურცლები
შ.პ.	

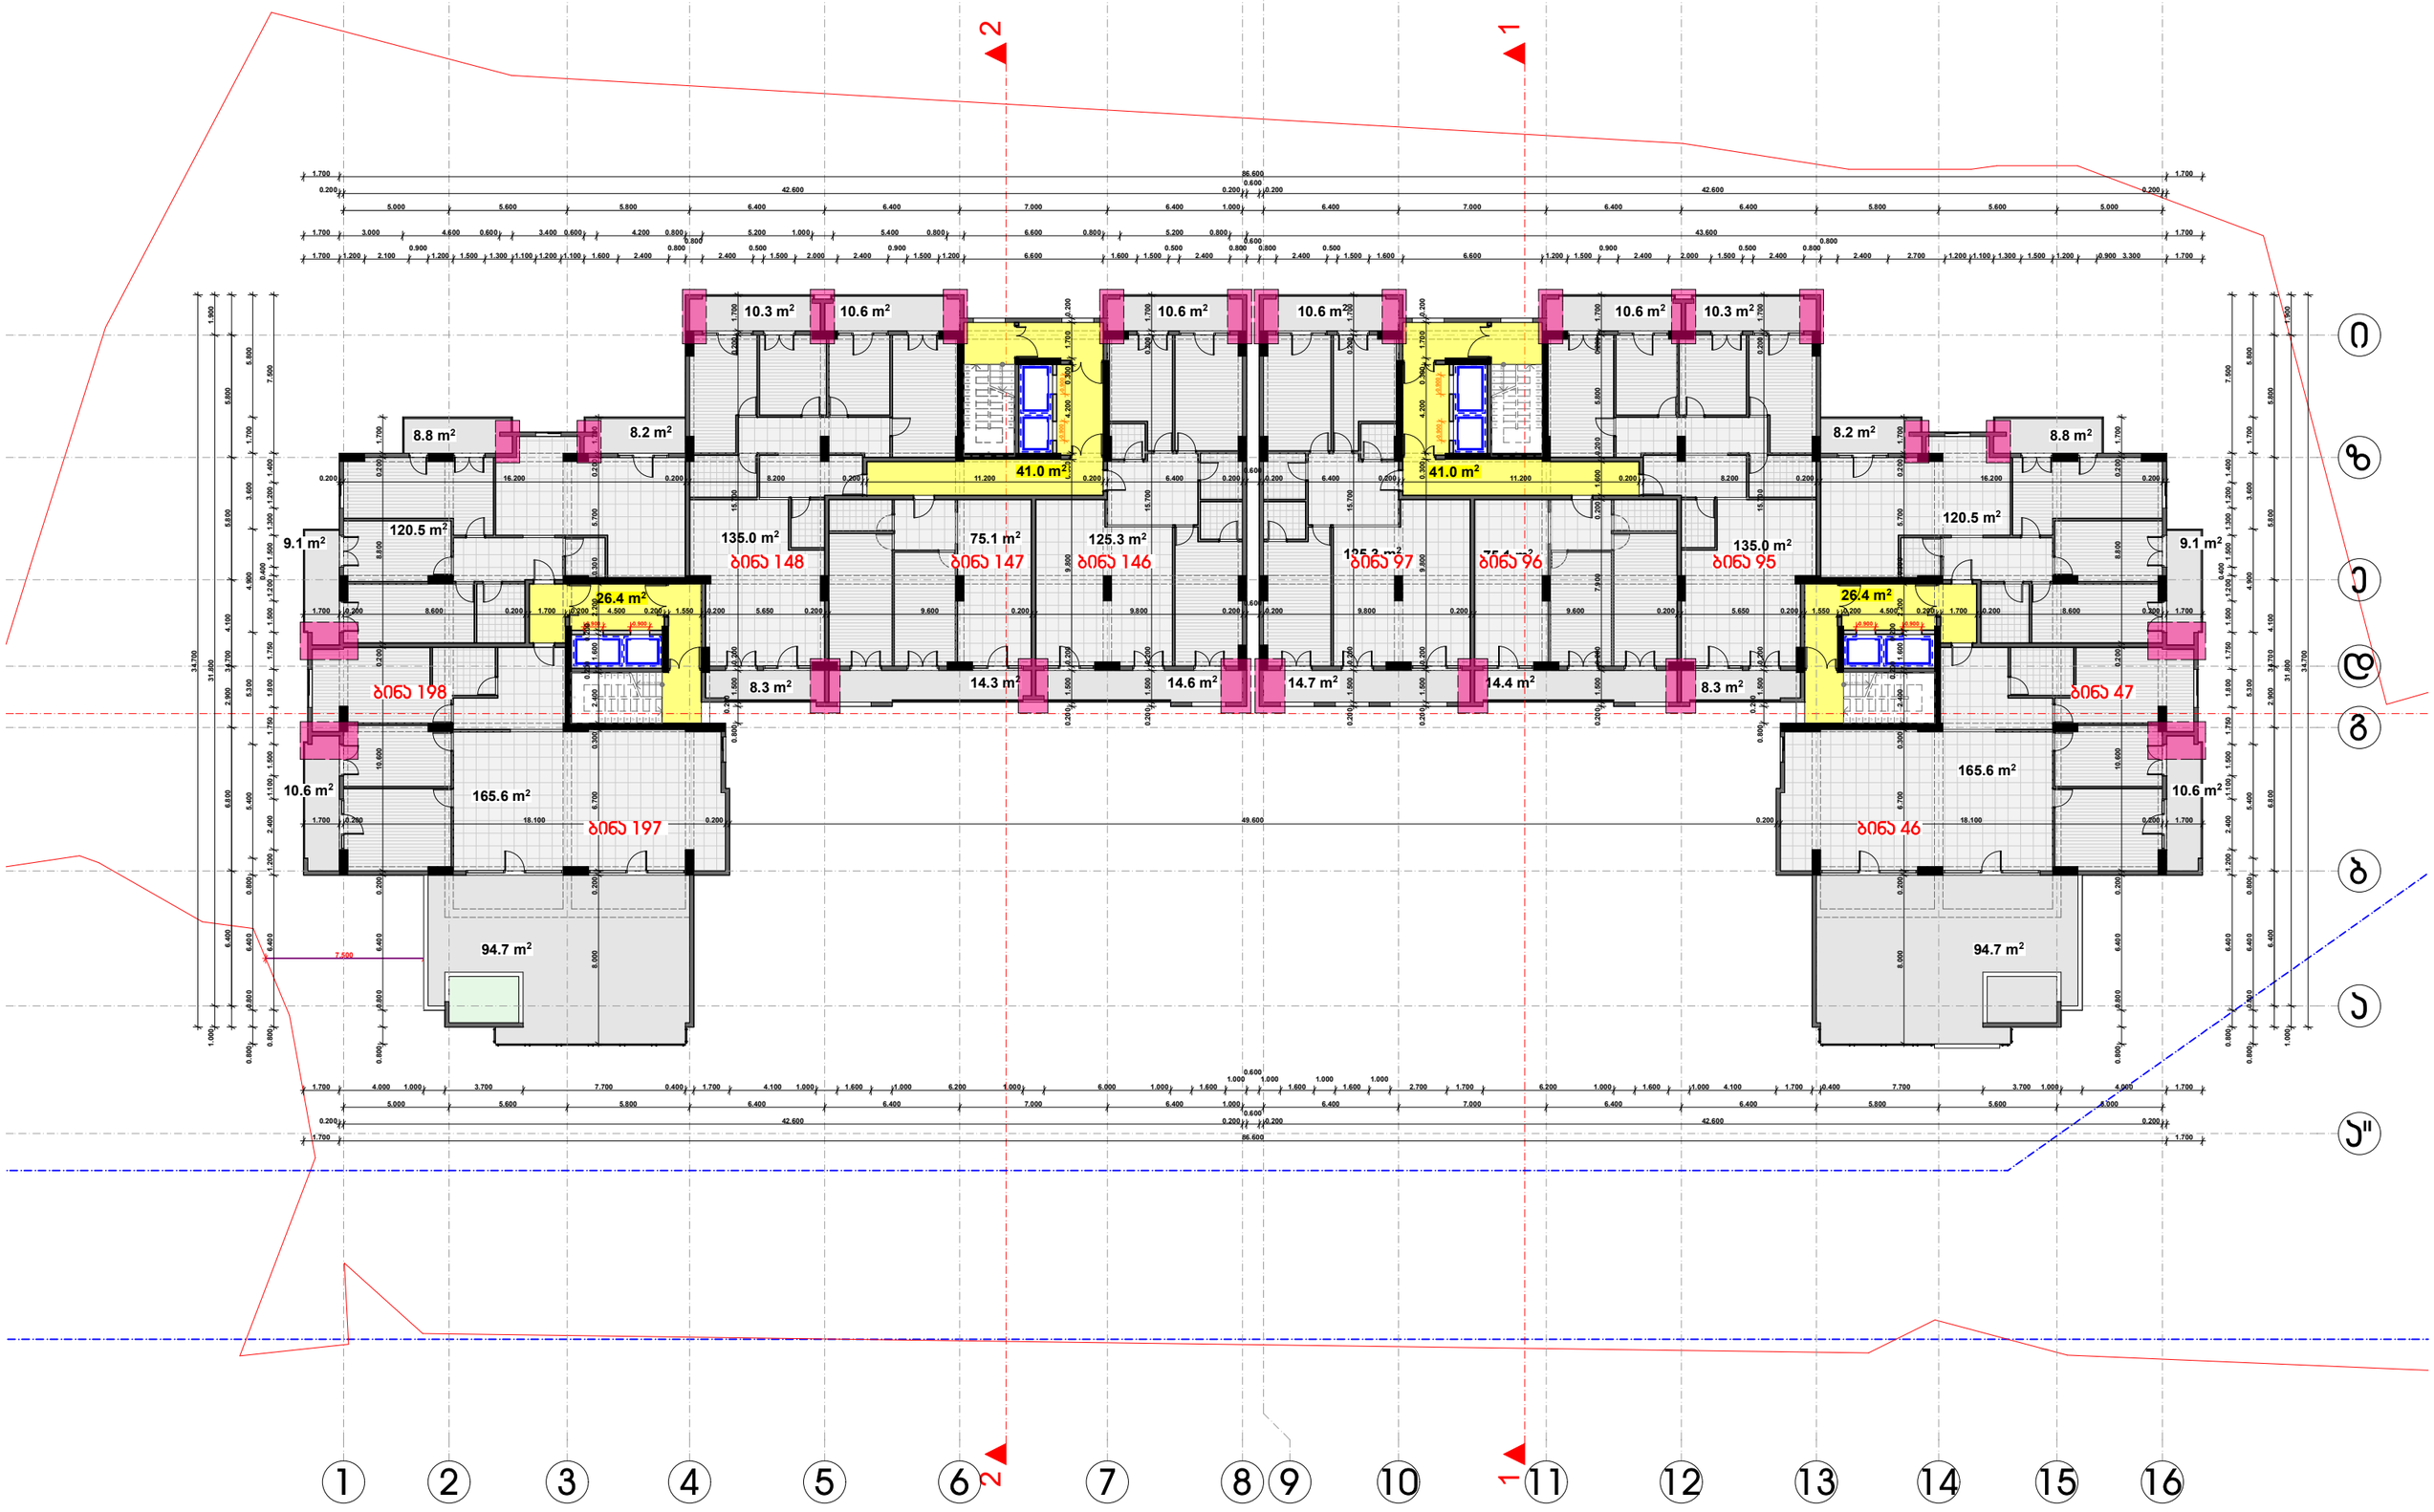

კონდიციონერების და მსგავსი დანადგარების მოწყობის ადგილი

დამკვეთი	შ.პ.ს. "არიმა ჯეოსი"
მისამართი	ხიზანაშვილის ქ. №1
პროექტის სახელი	
მრავალბინიანი საცხოვრებელი სახლი	

თანამდებობა	გვარი	ხელმოწერა
დირექტორი	ვ. ცოფაია	
მთ. არქიტექტორი	ვ. ცოფაია	
დაპროექტა	ვ. ცოფაია	
კონსტრუქტორი	ვ. ცოფაია	

მასშტაბი	ნახაზის დასახელება
1:200	გეგმა +58.700 ნიშნულზე
სტადია	ფურცლის № / ფურცლები
შ.პ.	

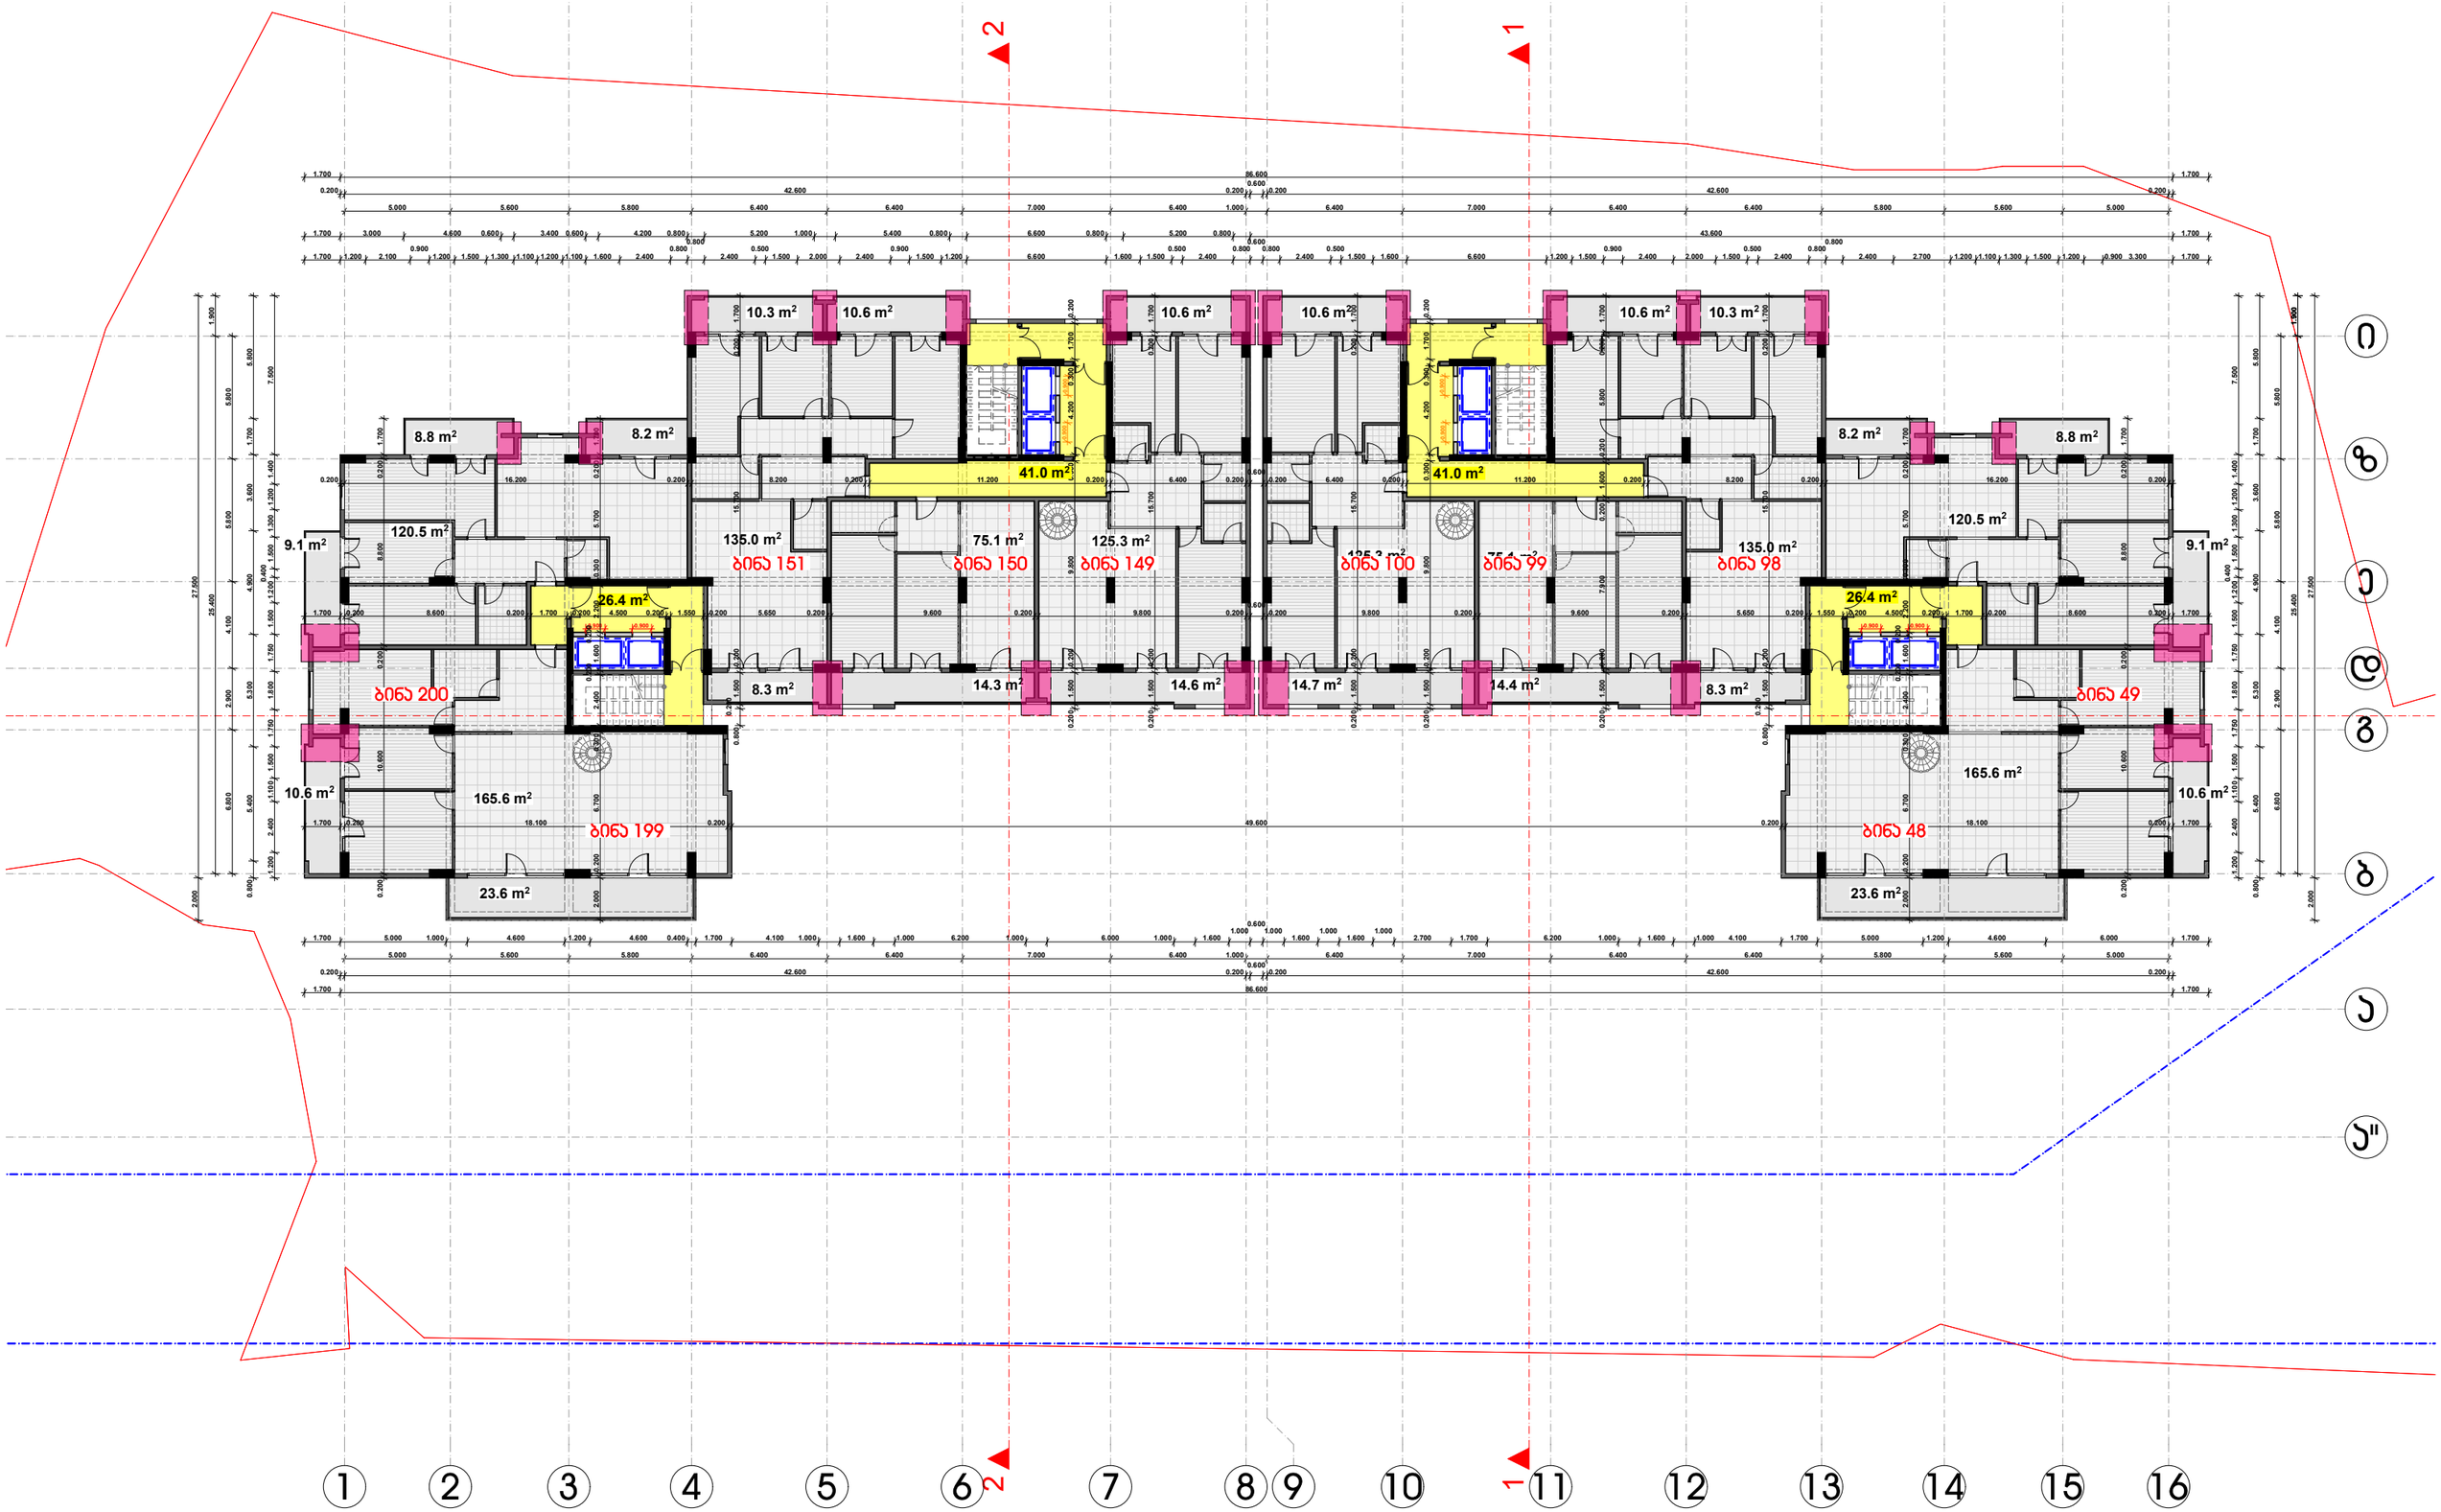

კონდიციონერების და მსგავსი დანადგარების მოწყობის ადგილი

დამკვეთი	შ.პ.ს. "არიმა ჯორჯესი"
მისამართი	ხიზანავრის ქ. №1
პროექტის სახელი	
მრავალბინიანი საცხოვრებელი სახლი	

თანამდებობა	გვარი	ხელმოწერა
დირექტორი	ვ. ცოფაია	
მთ. არქიტექტორი	ვ. ცოფაია	
დაპროექტება	ვ. ცოფაია	
კონსტრუქტორი	ვ. ცოფაია	

მასშტაბი	ნახაზის დასახელება
1:200	გეგმა +62.000 ნიშნულზე
სტადია	ფურცლის № / ფურცლები
პ.პ.	

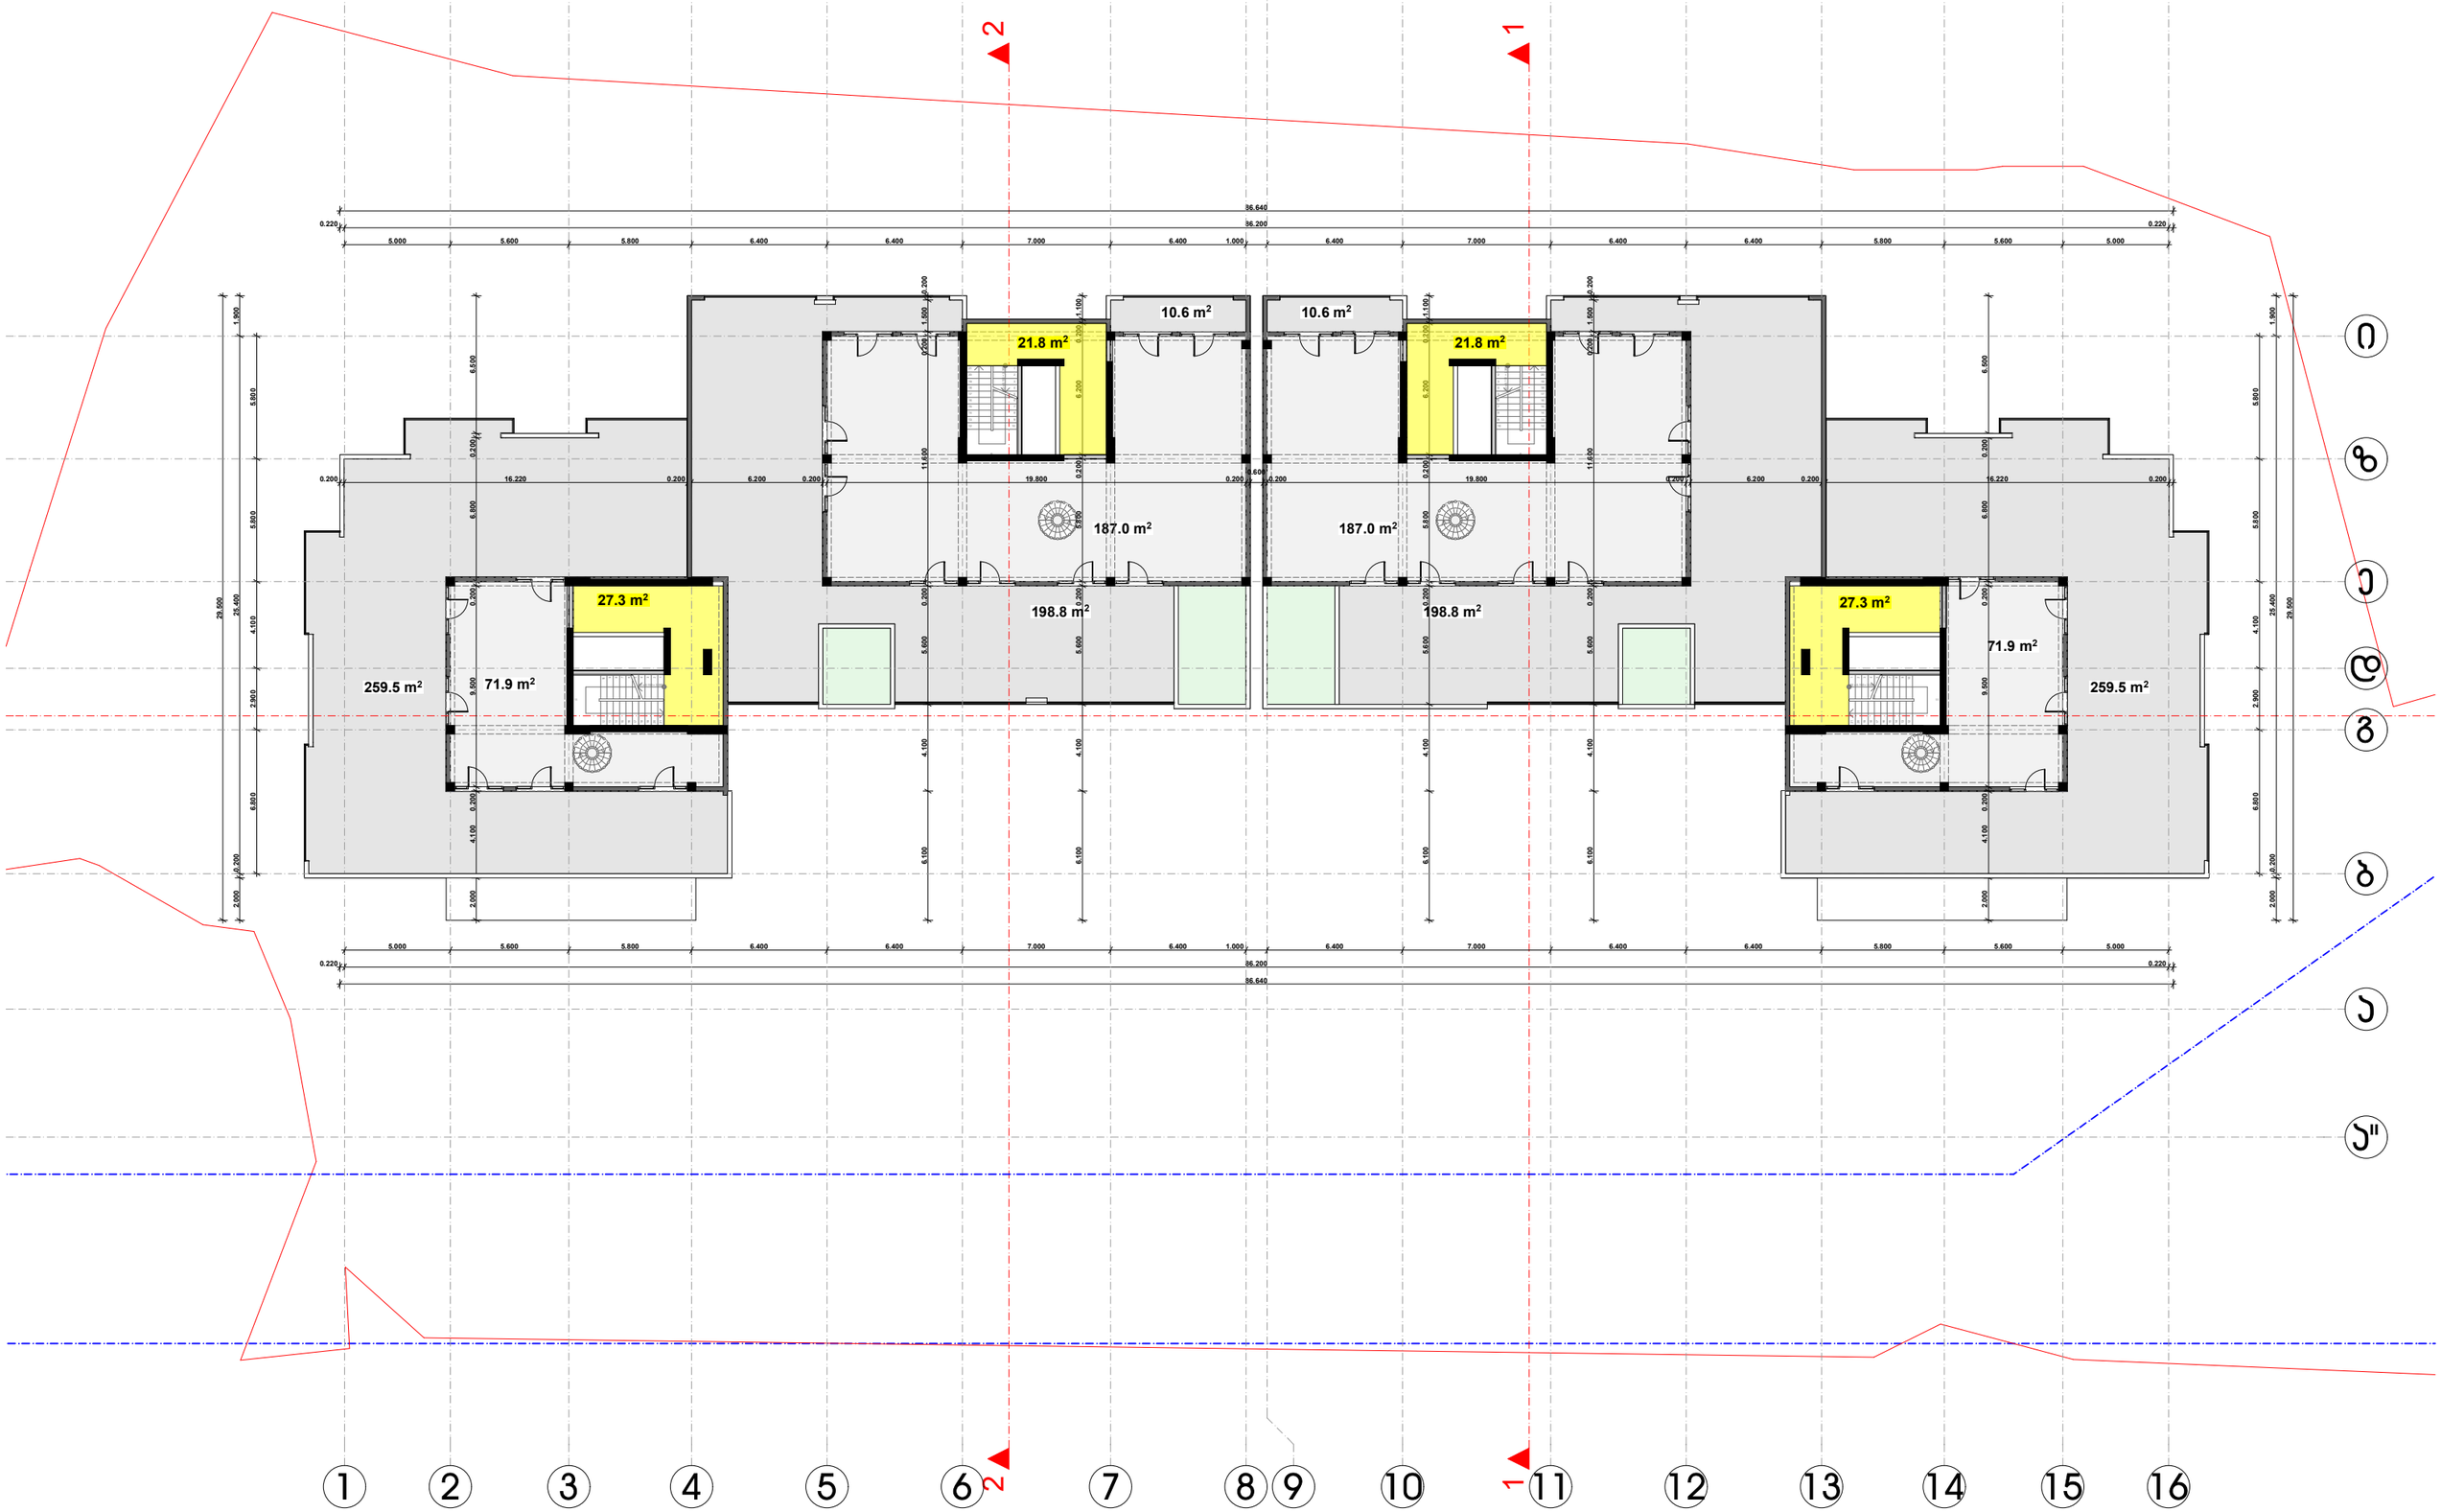

დამკვეთი	შ.პ.ს. "არიმა ჯლითსი"
მისამართი	ხიზაბავრის ქ. №1
პროექტის სახელი	
მრავალბინიანი საცხოვრებელი სახლი	

თანამდებობა	გვარი	ხელმოწერა
დირექტორი	ვ. ცოფაია	
მთ. არქიტექტორი	ვ. ცოფაია	
დაპროექტება	ვ. ცოფაია	
კონსტრუქტორი	ვ. ცოფაია	

მასშტაბი	ნახაზის დასახელება
1:200	გეგმა +65.300 ნიშნულზე
სტადია	ფურცლის № / ფურცლები
პ.პ.	

მისამართი	ხიზანავრის ქ. №1
პროექტის სახელი	
მრავალბინიანი საცხოვრებელი სახლი	

თანამდებობა	გვარი	ხელმოწერა
დირექტორი	ვ. ცოფაია	
მთ. არქიტექტორი	ვ. ცოფაია	
კონსტრუქტორი	ა. ცოფაია	

მასშტაბი	ნახაზის დასახელება
1:200	სახერხავის გეგმა
