
საქართველოს იუსტიციის სამინისტრო
სანაპირო რეესტრის ეროვნული სააგენტო

საჯარო რეესტრის ეროვნული სააგენტო

sakadastro gegma

მიწის ნაკვეთის საკადასტრო კოდი: *01.19.33.001.046*
განცხადების რეგისტრაციის ნომერი: 882009103192
მიწის ნაკვეთის ფართობი: *9608* კვ.მ.
დანიშნულება: *არასასოფლო-სამეურნეო*
მომზადების თარიღი 13.04.09

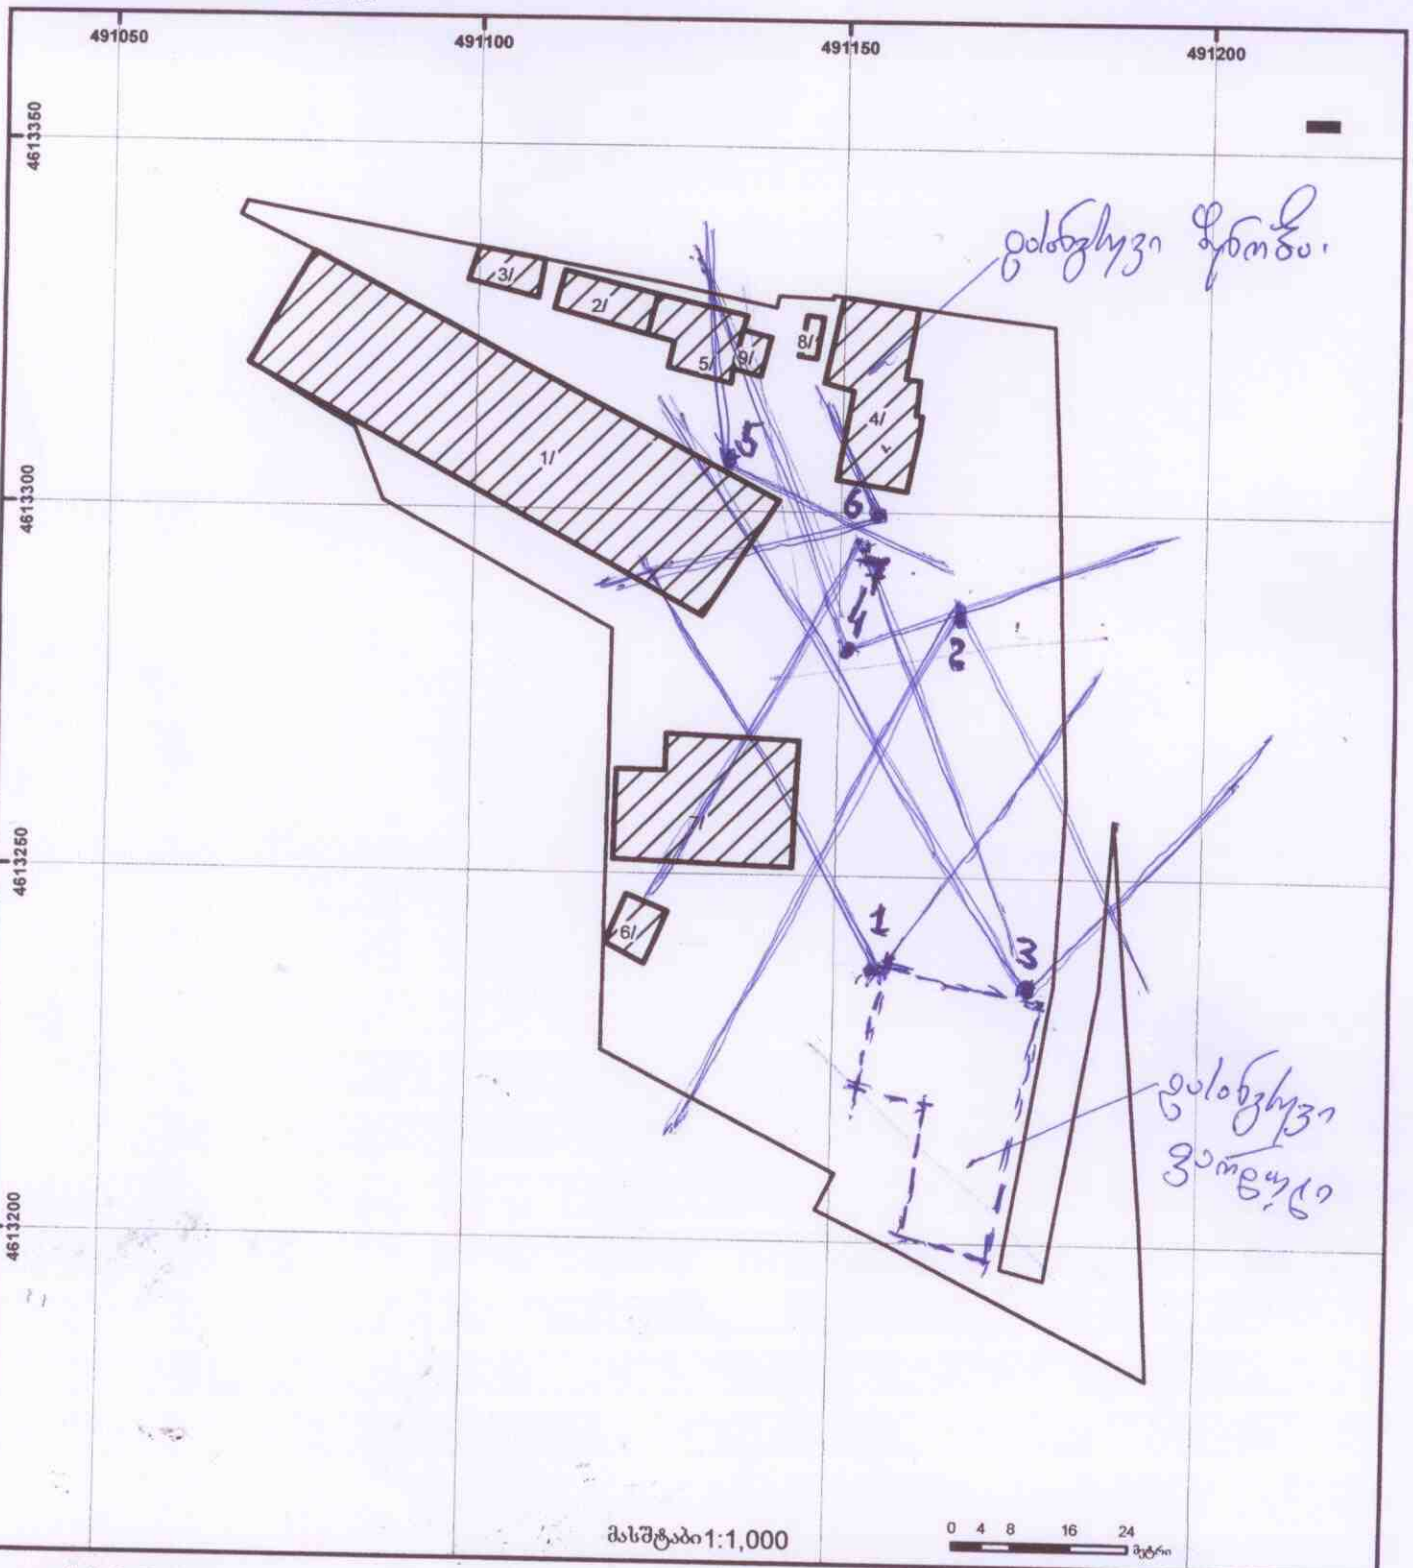

8/2 შენობა-ნაგებობა, პირობითი ნომერი/სართულიანობა	ვალდებულება	ხაზობრივი ნაგებობა	000
მიწის ნაკვეთის საკადასტრო საზღვარი	მშენებარე ნაგებობა		000 UTM (საერთაშორისო)