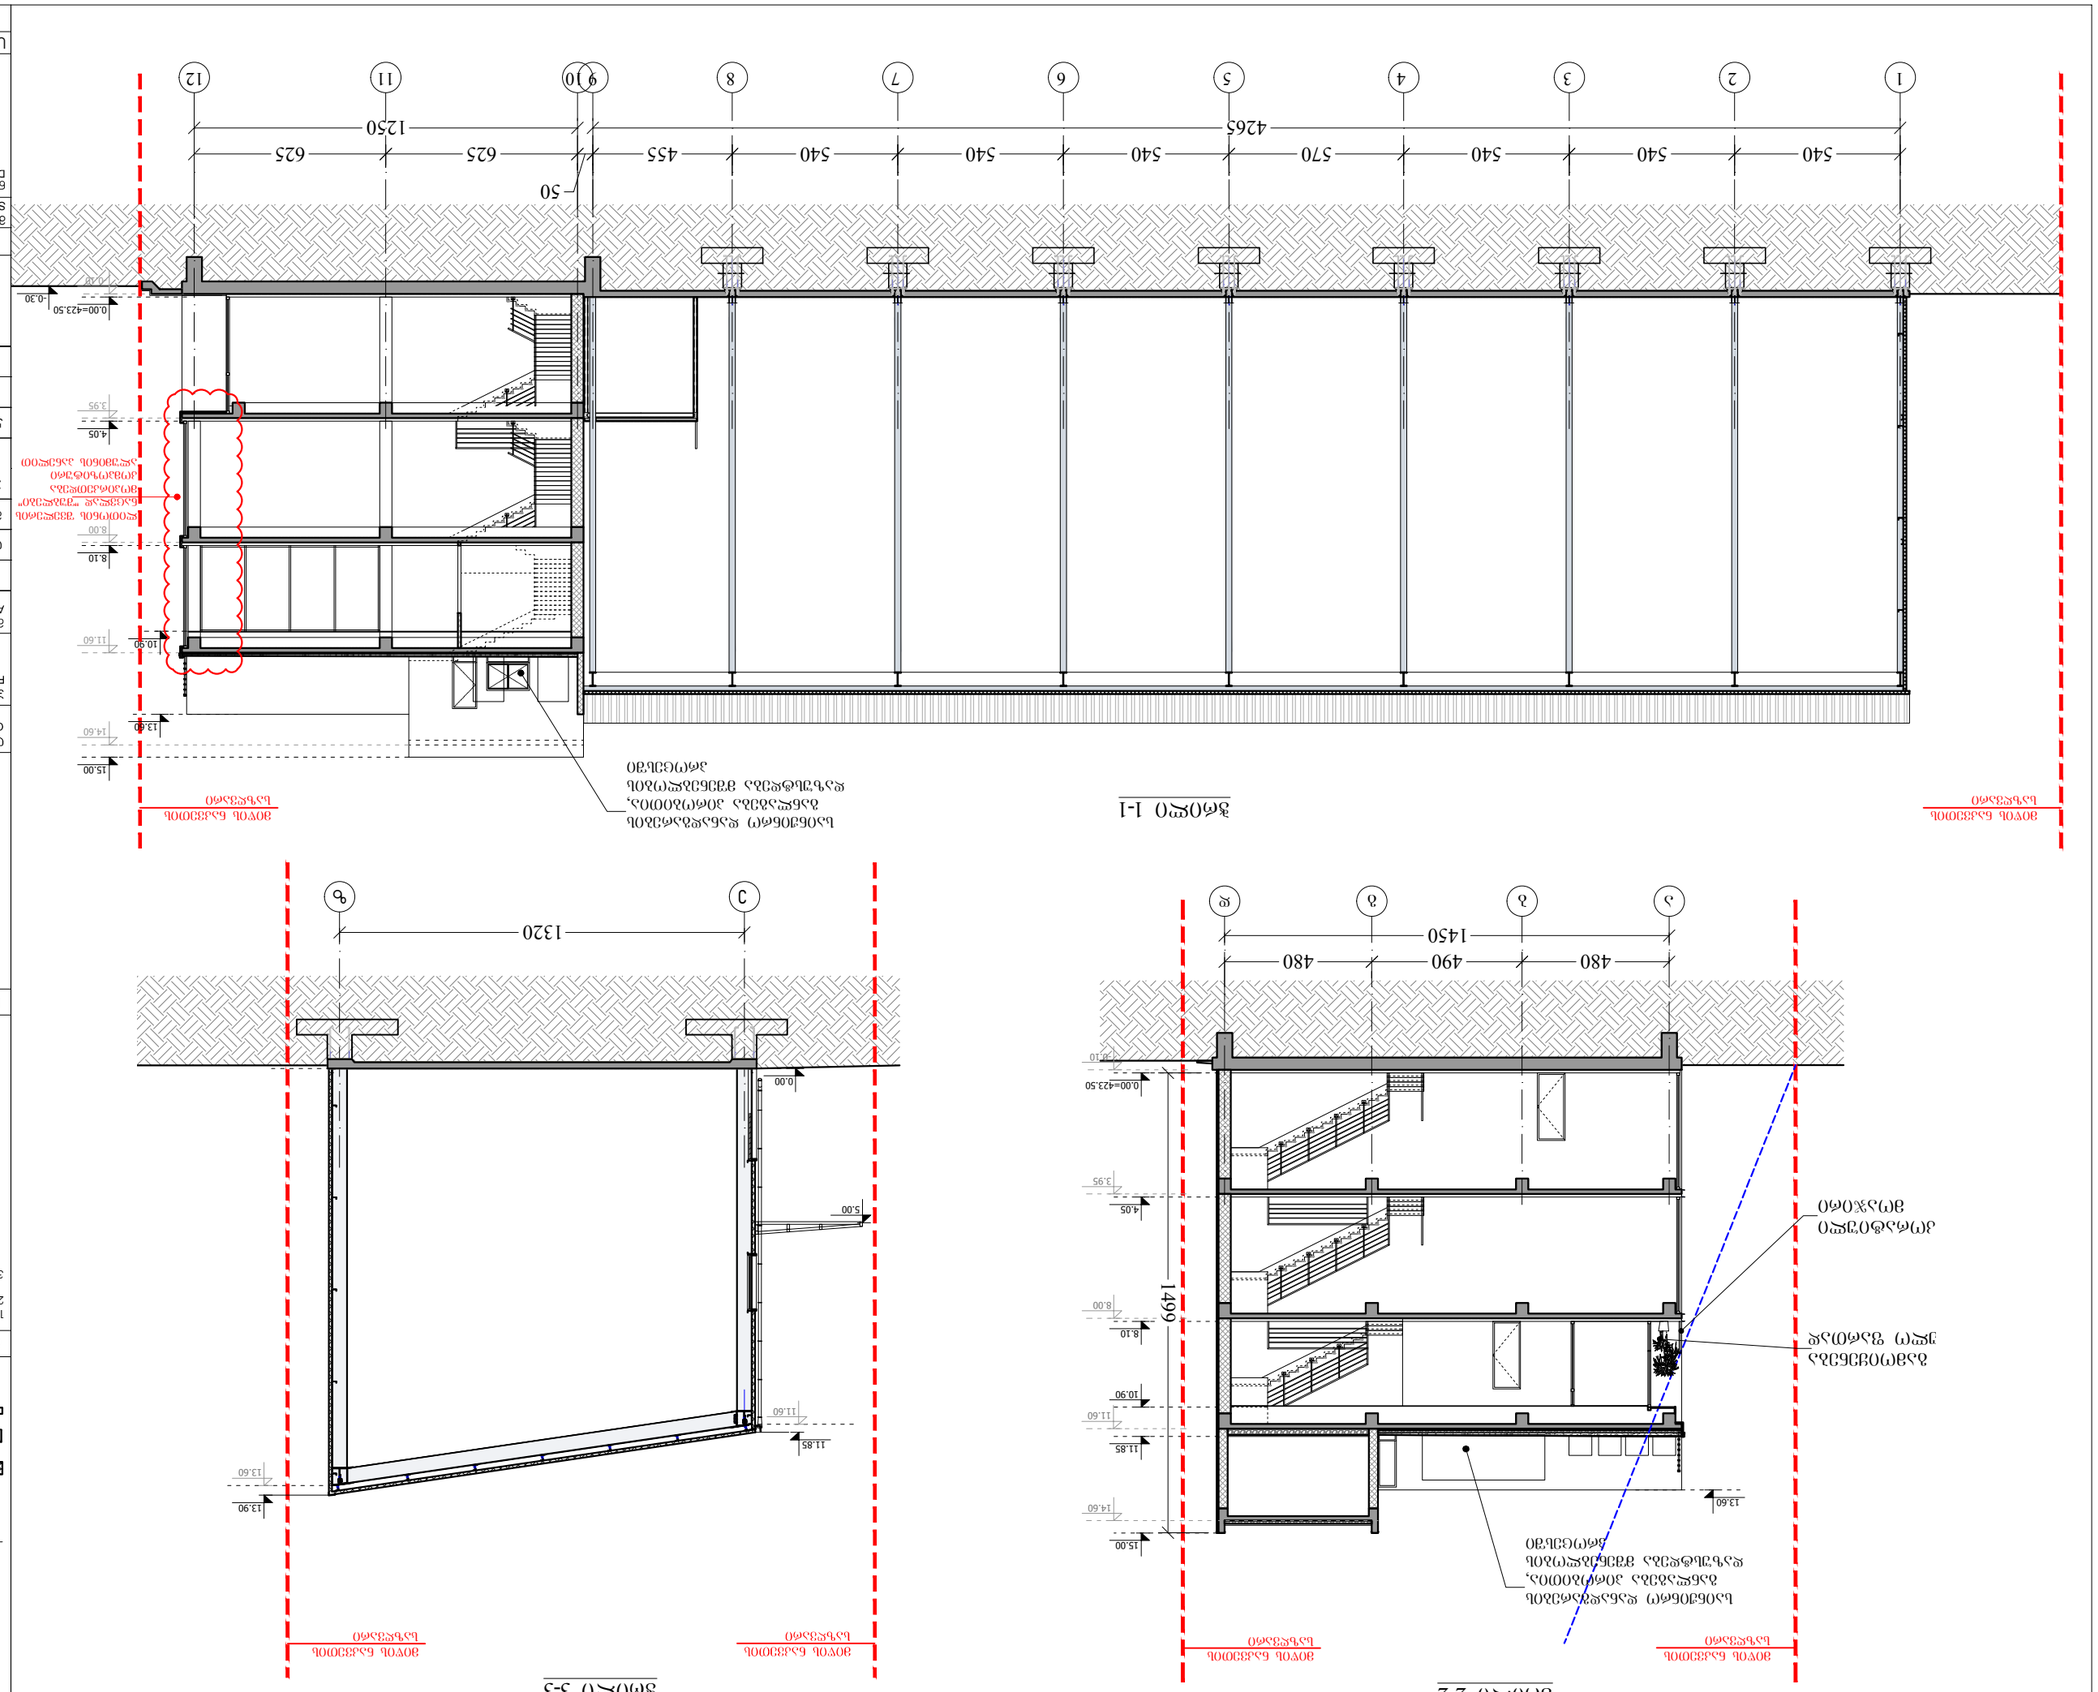
1
2
3
4
5
6
7
8
9
10
11
12
540
540
540
570
540
540
540
455
625
625
4265
1250
50
0.00=423.50
0.30
3.95
4.05
8.00
8.10
10.90
11.60
11.85
13.60
14.60
15.00
1499
ბეტონის მონოლითური ფილა
ალუმინის ფანჯრის კონსტრუქცია
ალუმინის ფანჯრის კონსტრუქცია
ბეტონის მონოლითური ფილა