

ფორმატი	სტადია
A2	პრ.

პირობითი აღნიშვნები

ტერიტორიის საკადასტრო საზღვარი

თბილისი,
გ. ინასაძის ქ. №29

დამკვეთი -
შ.პ.ს. "იმარ-საქართველო"

მრავალბინიანი
საცხოვრებელი სახლი
(კორექტირებული)

არქიტექტურული პროექტი

ფასადი ა-დ ღერძებში


დირექტორი	თ. ჯაჯანიძე	
მთ.არქიტექტორი	მ. კურცხალია	
არქიტექტორი	თ. ჯაჯანიძე	
არქიტექტორი	ლ. დემურაშვილი	
არქიტექტორი	დ. ახვლედიანი	
არქიტექტორი	გ. თევზაძე	
არქიტექტორი	თ. ადუაშვილი	

შ.პ.ს. **"NBC group"**

ქ.თბილისი, კოსტავას ქ. №47

მასშტ.	ფურც.	ფურც-ბი
1 : 100	არ - 12	21

თბილისი 2017

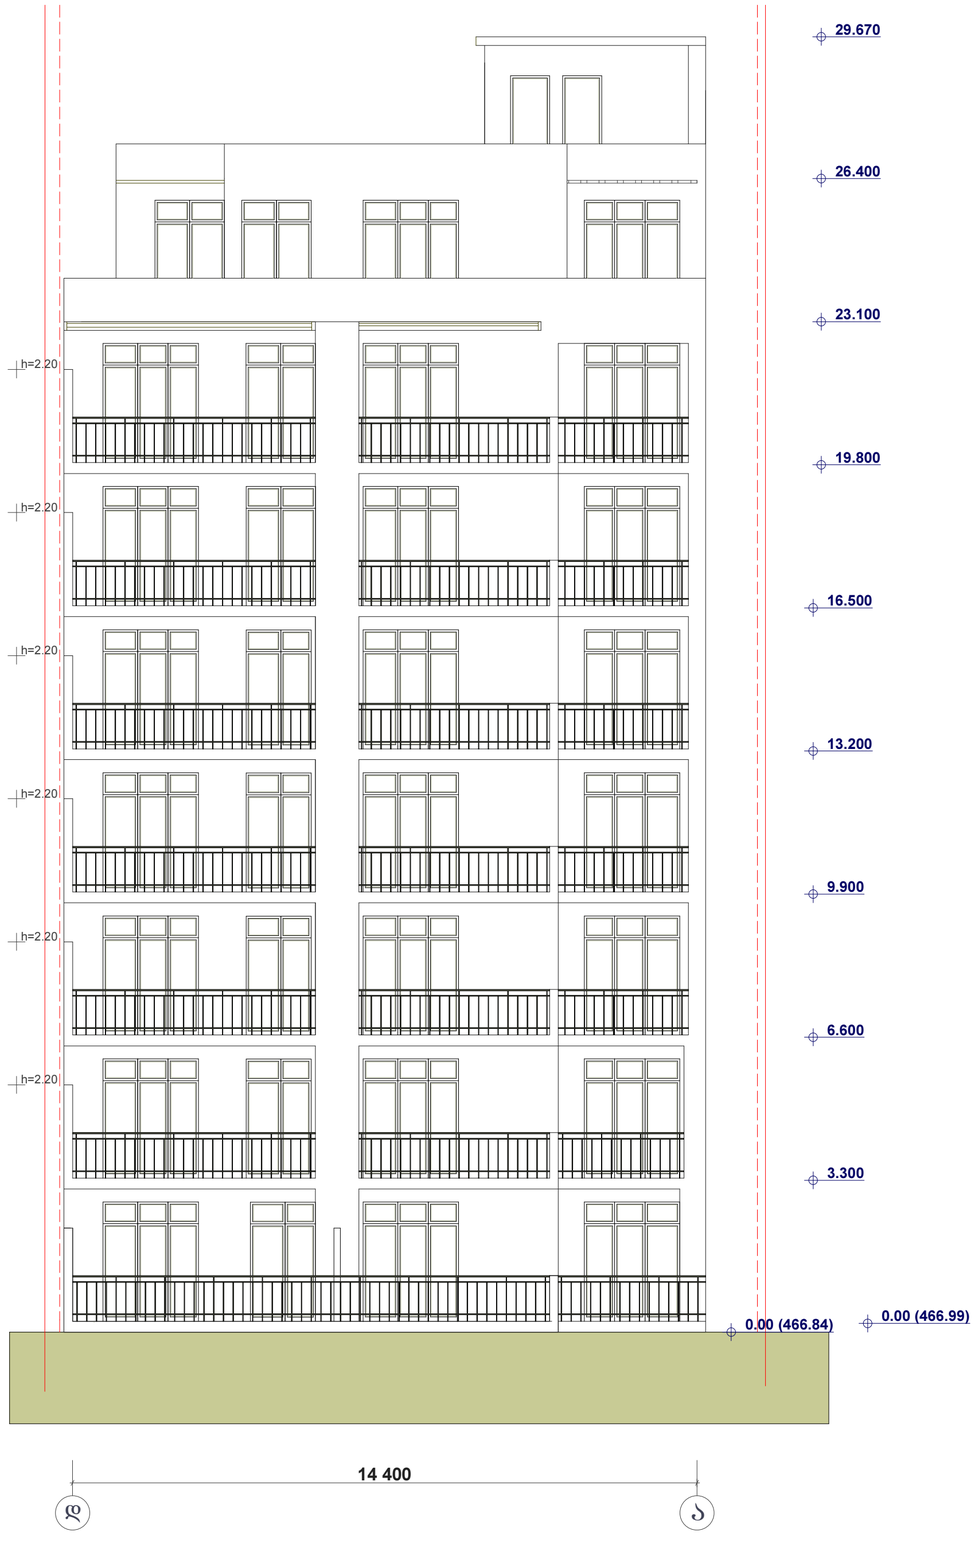

ფორმატი	სტადია
A2	პრ.

პირობითი აღნიშვნები

ტერიტორიის საკადასტრო საზღვარი

თბილისი,
გ. ისაკაძის ქ. №29

დამკვეთი -
შ.პ.ს. "იმარ-საქართველო"

მრავალბინიანი
საცხოვრებელი სახლი
(კორექტირებული)

არქიტექტურული პროექტი

ფასადი დ-ა ღერძებში


დირექტორი	თ. ჯავჯანიძე	
მთ.არქიტექტორი	მ. კურცხალია	
არქიტექტორი	თ. ჯავჯანიძე	
არქიტექტორი	ლ. დემურაშვილი	
არქიტექტორი	დ. ახვლედიანი	
არქიტექტორი	გ. თევზაძე	
არქიტექტორი	თ. ადუაშვილი	

შ.პ.ს. **"NBC group"**

ქ.თბილისი, კოსტავას ქ. №47

მასშტ.	ფურც.	ფურც-ბი
1 : 100	არ - 13	21

თბილისი 2017

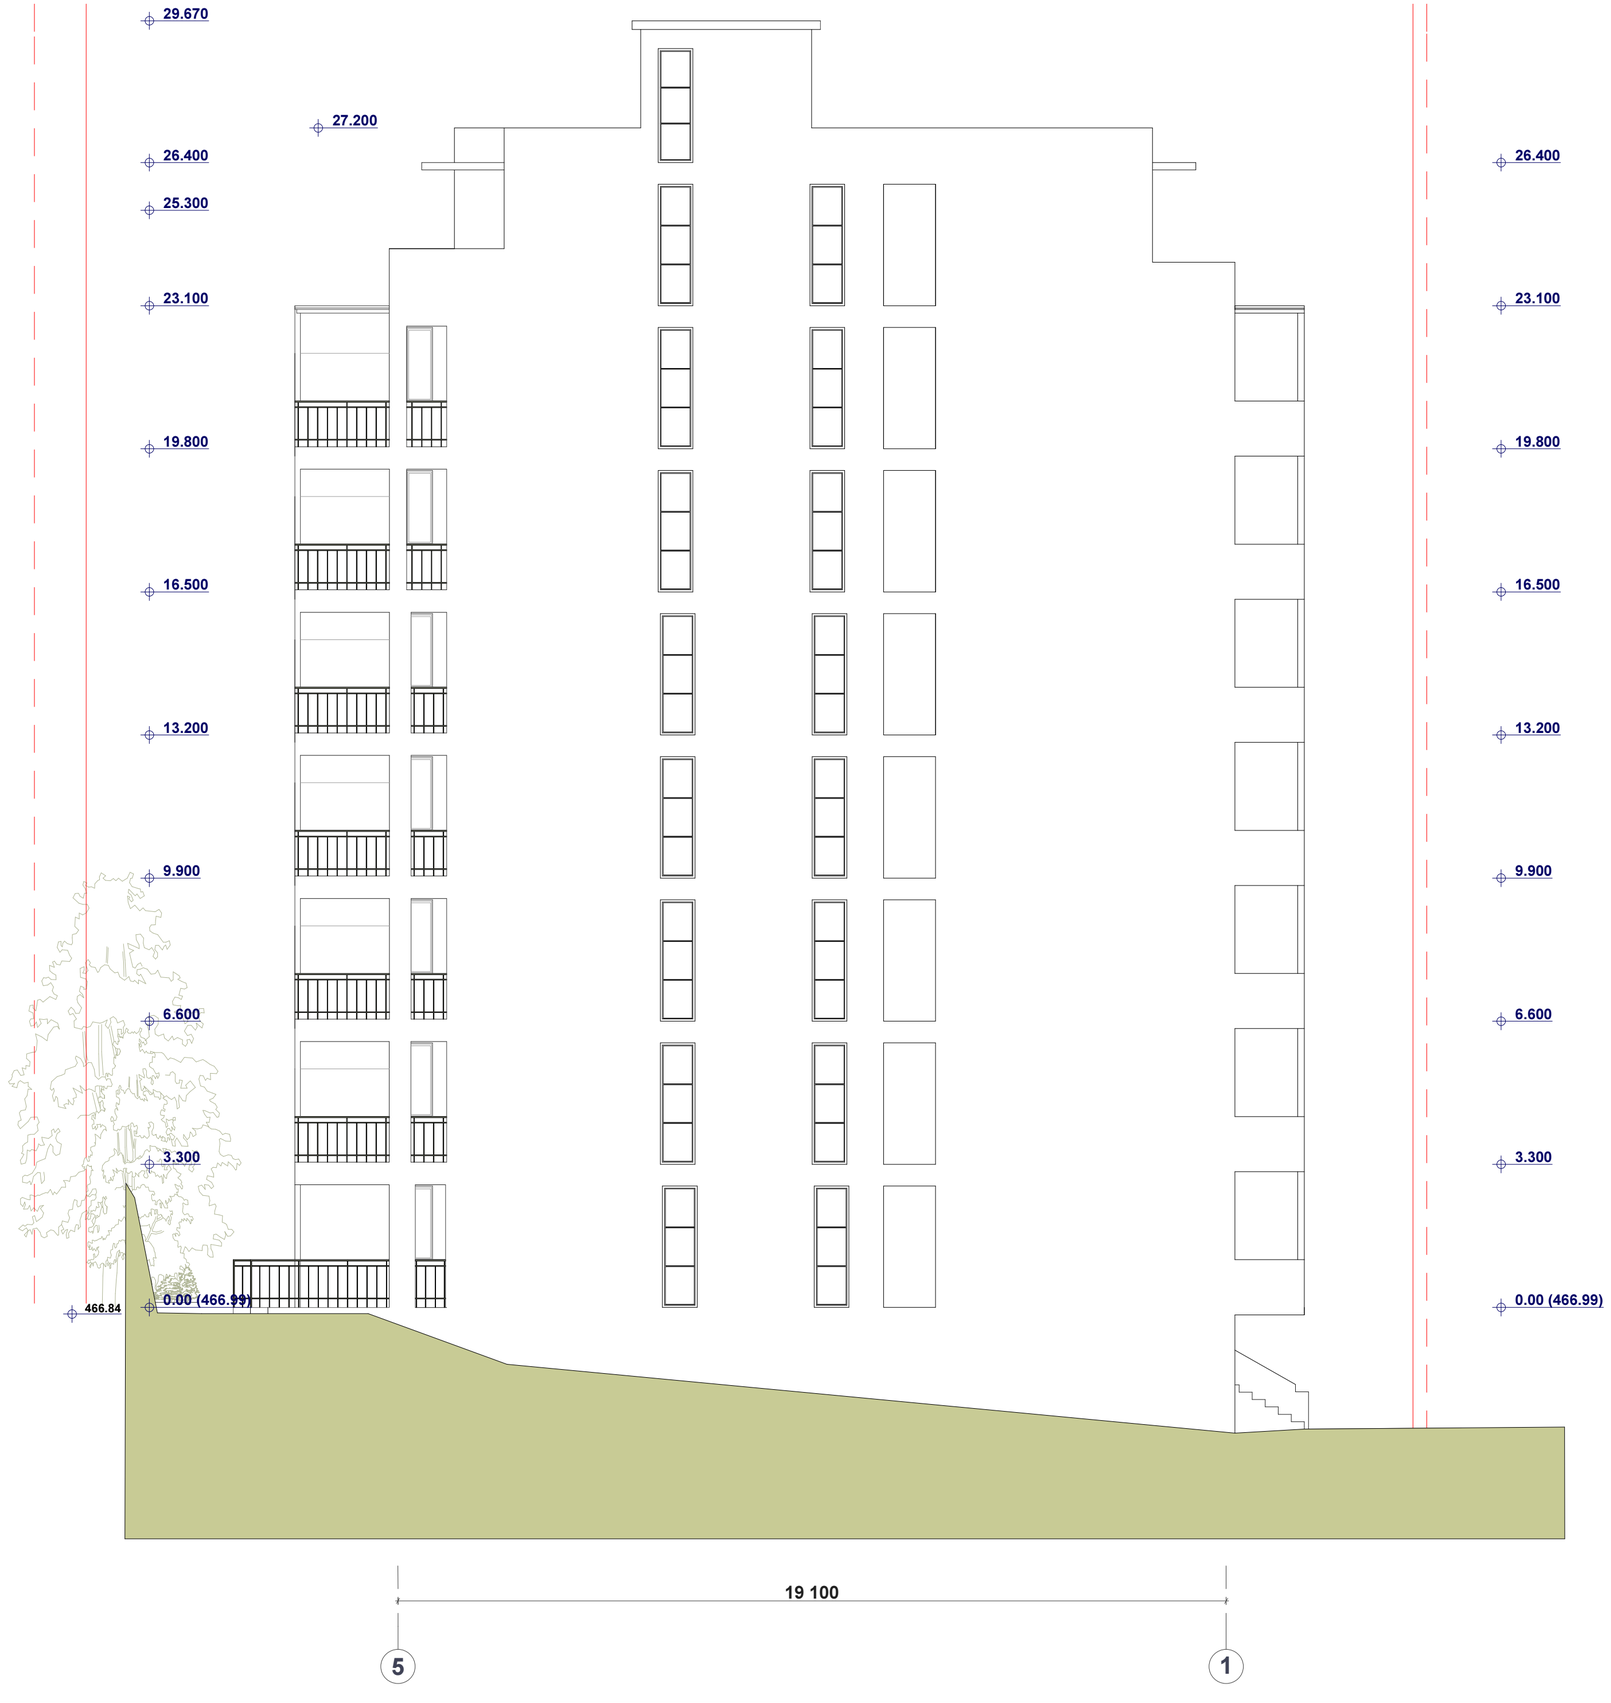

ფორმატი	სტადია
A2	პრ.

პირობითი აღნიშვნები

ტერიტორიის საკადასტრო საზღვარი

თბილისი,
გ. ისაკაძის ქ. №29

დამკვეთი -
შ.პ.ს. "იმარ-საქართველო"

მრავალბინიანი
საცხოვრებელი სახლი
(კორექტირებული)

არქიტექტურული პროექტი

ფასადი 5-1 ღერძებში

დირექტორი	თ. ჯაჯანიძე	
მთარქიტექტორი	მ. კურცხალია	
არქიტექტორი	თ. ჯაჯანიძე	
არქიტექტორი	ლ. დემურაშვილი	
არქიტექტორი	დ. ახელედიანი	
არქიტექტორი	გ. თევზაძე	
არქიტექტორი	თ. ადუაშვილი	

შ.პ.ს. **"NBC group"**

ქ.თბილისი, კოსტავას ქ. №47

მასშტ.	ფურც.	ფურც-ბი
1 : 100	არ - 14	21

თბილისი 2017



ფორმატი	სტადია
A2	პრ.

პირობითი აღნიშვნები

ტერიტორიის საკადასტრო საზღვარი

თბილისი,
გ. ისაკაძის ქ. №29

დამკვეთი -
შ.პ.ს. "იმარ-საქართველო"

მრავალბინიანი
საცხოვრებელი სახლი
(კორექტირებული)

არქიტექტურული პროექტი

ფასადი 1-5 ღერძებში

დირექტორი	თ. ჯაჯანიძე	
მთ.არქიტექტორი	მ. კურცხალია	
არქიტექტორი	თ. ჯაჯანიძე	
არქიტექტორი	ლ. დემურაშვილი	
არქიტექტორი	დ. ახალუდიანი	
არქიტექტორი	გ. თევზაძე	
არქიტექტორი	თ. ადუაშვილი	

შ.პ.ს. **"NBC group"**

ქ.თბილისი, კოსტავას ქ. №47

მასშტ.	ფურც.	ფურც-ბი
1 : 100	არ - 15	21

თბილისი 2017