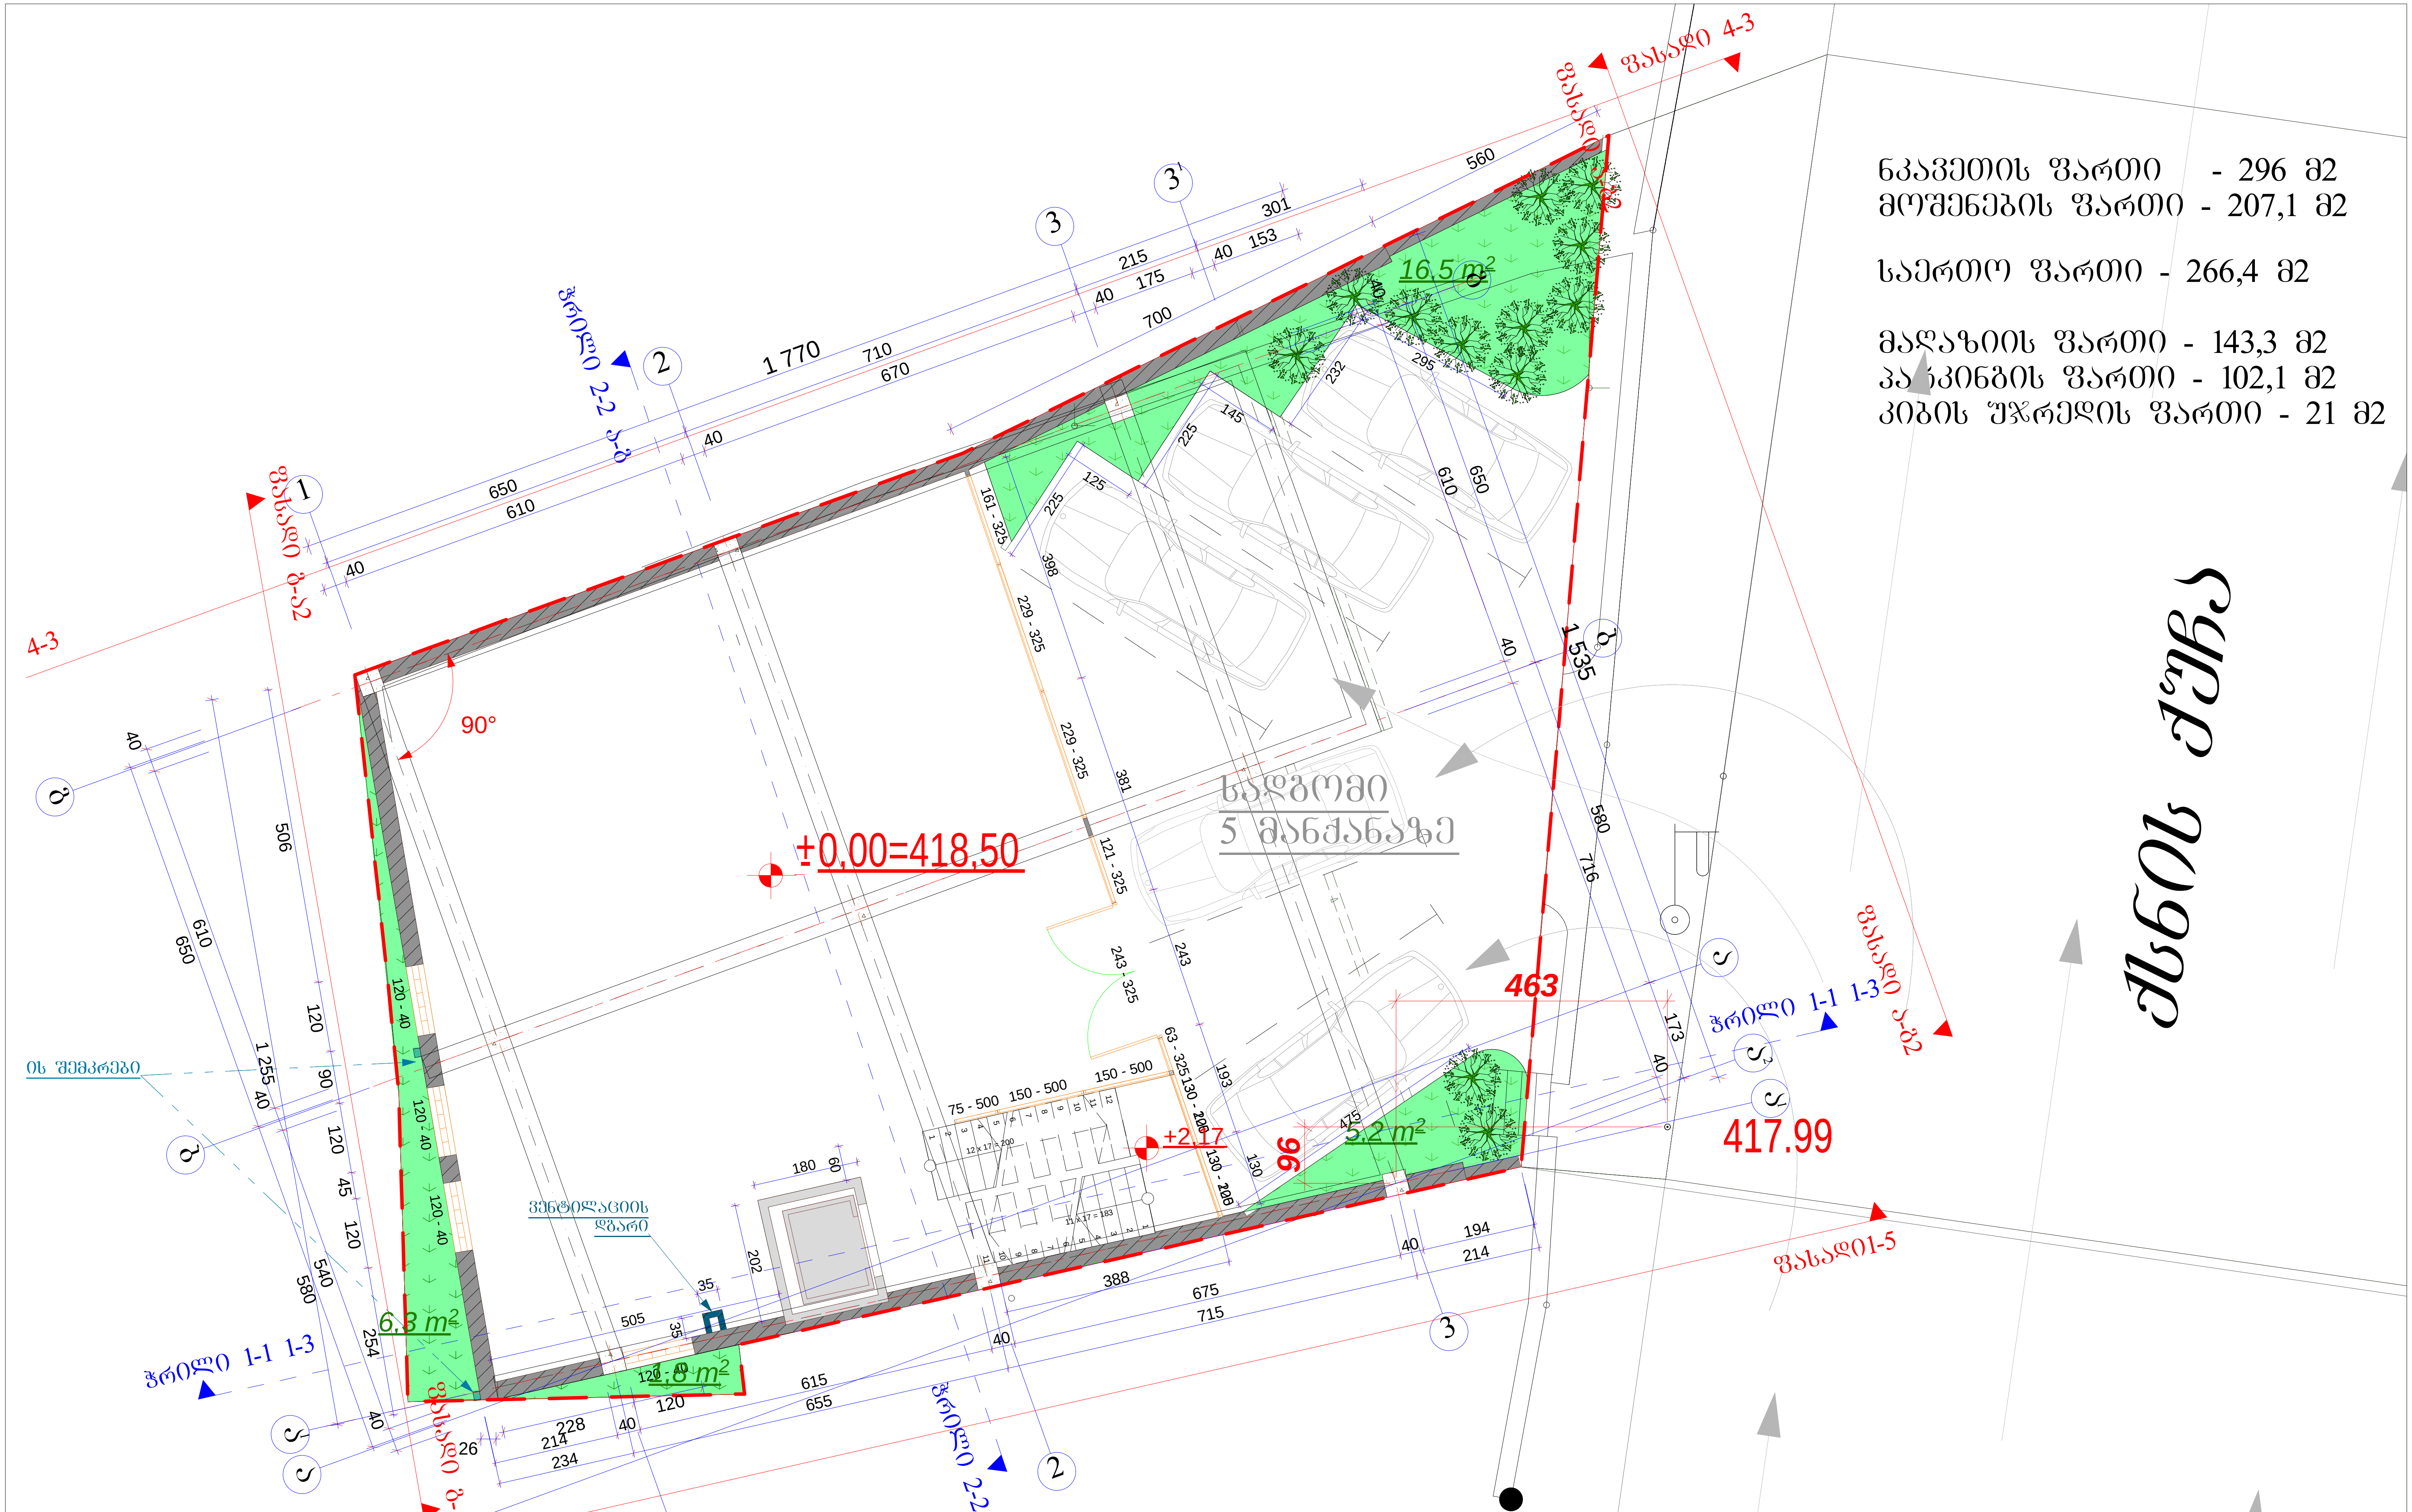

ნკავეთის ფართი - 296 მ2
მოშენების ფართი - 207,1 მ2

საერთო ფართი - 266,4 მ2

მაღაზიის ფართი - 143,3 მ2
პარკინგის ფართი - 102,1 მ2
კიბის უჯრედის ფართი - 21 მ2

A-3	1-1 პროექტის №	დამკვეთი: შ.პ.ს. "ევრო ნათება-2005"	პროექტის დასახელება	მრავალფუნქციური შენობა ქ. თბილისი, ქსნის ქუჩა №52

დირექტორი	კ. კვეტენაძე	ნახაზი I სართულის გეგმა 0,00 ნიშნულზე	თარიღი	24/04/12	არქიტექტურული ნაწილი	
არქიტექტორი	ზ. ხაჩიძე					
არქიტექტორი	მ. პაპუკაშვილი	შ.პ.ს. "კოდუ" თბილისი, დიღომი, სამხედრო გზისა და ახმეტელის ქუჩის გადაკვეთა ტელ: (+995) 599 555 574	მასშტაბი	სტადია	ინდექსი	ფურც.
კონსტრუქტორი			1:100	სტადია პროექტი		№ 6

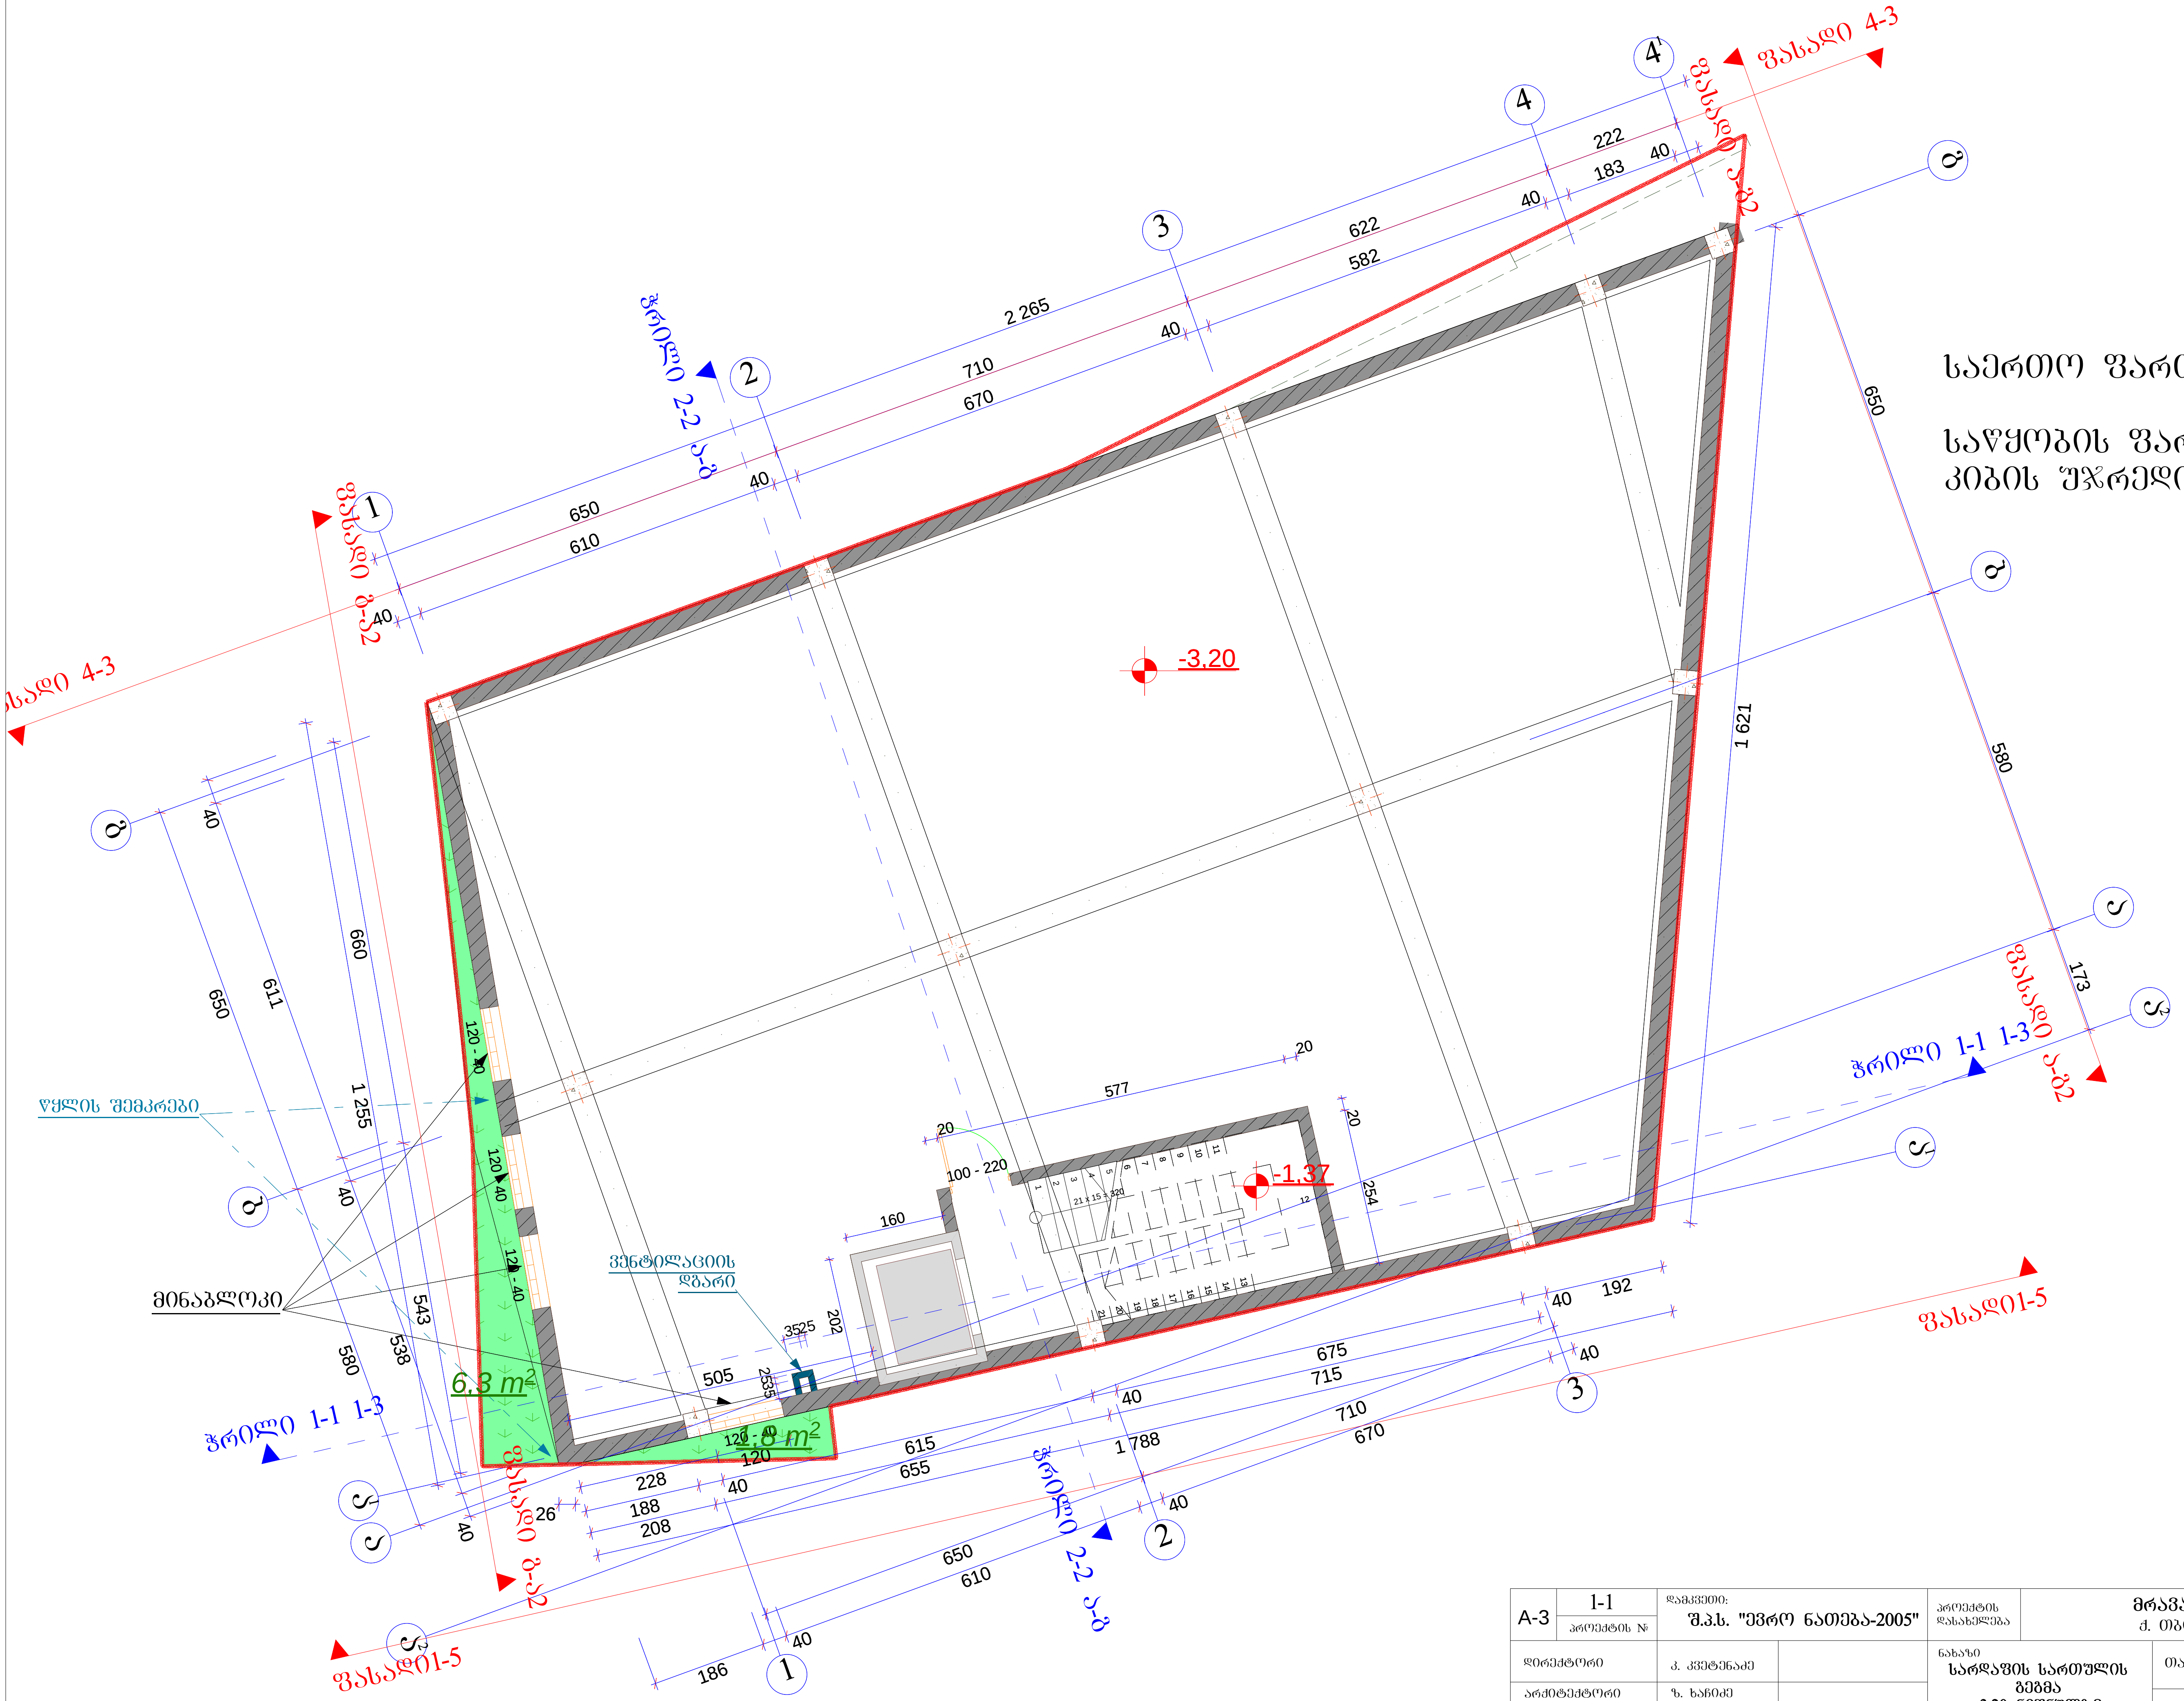

საერთო ფართი - 280,7 მ2

საწყობის ფართი - 258,3 მ2
კიბის უჯრედის ფართი - 22,4 მ2

A-3	1-1 პროექტის №	დამკვეთი: შ.პ.ს. "ევრო ნათება-2005"	პროექტის დასახელება	მრავალფუნქციური შენობა ქ. თბილისი, ქსნის ქუჩა №52

დირექტორი	კ. კვეტენაძე	ნახაზი სარდაფის სართულის გეგმა -3,20 ნიშნულზე	თარიღი	24/04/12	არქიტექტურული ნაწილი		
არქიტექტორი	ზ. ხაჩიძე						
არქიტექტორი	მ. პაპუკაშვილი	შ.პ.ს. "კოდუ" თბილისი, დიდომი, სამხედრო გზისა და ახმეტელის ქუჩის გადაკვეთა ტელ: (+995) 599 555 574	მასშტაბი	სტადია	ინდექსი	ფურც.	
კონსტრუქტორი			1:100	სტადია პროექტი		№ 7	

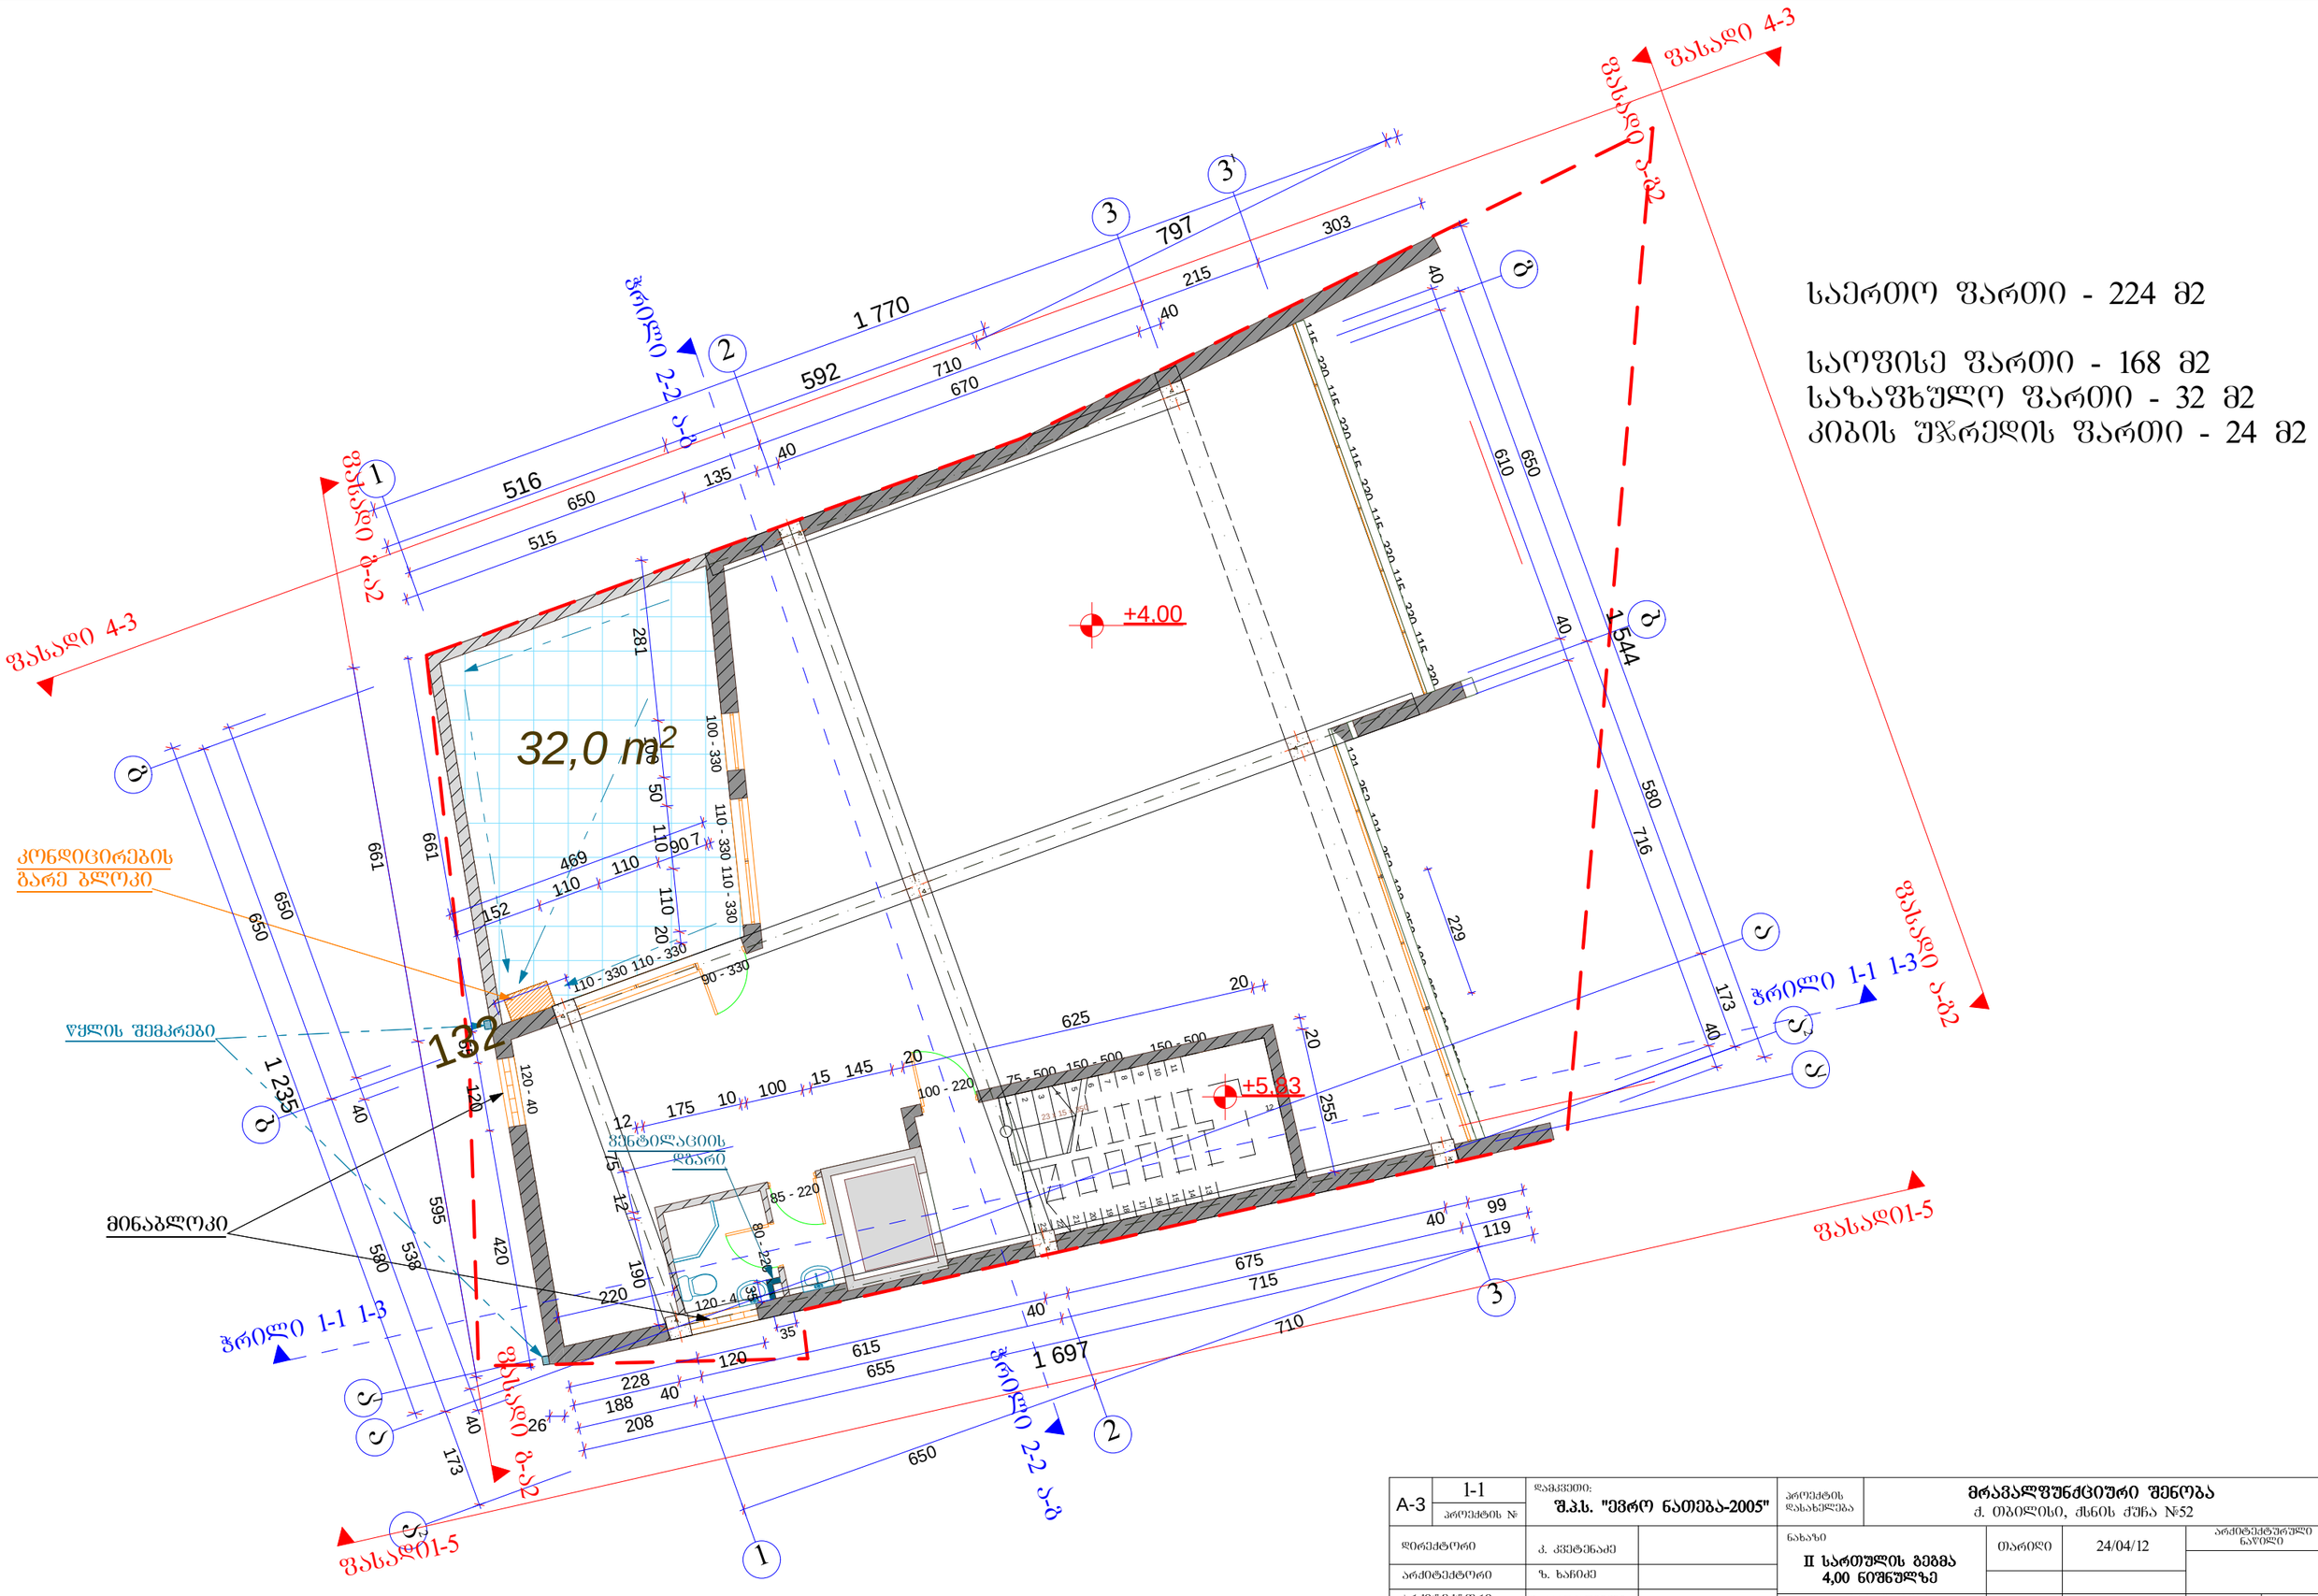

A-3	1-1	დამკვეთი: შ.პ.ს. "ევრო ნათება-2005"		პროექტის დასახელება	მრავალფუნქციური შენობა ქ. ობილისი, ჩხინ ქუჩა №52		
	პროექტის №						
დირექტორი		ა. კვეტენაძე		ნახაზი		თარიღი	24/04/12
არქიტექტორი		ზ. ხაჩიძე		II სართულის გეგმა 4,00 ნიშნულზე			არქიტექტურული ნაწილი
არქიტექტორი		მ. პაპუაშვილი		შ.პ.ს. "კოდუ" ობილისი, დიღომი, სამხედრო გზისა და ახმეტელის ქუჩის გაერთიანება ტელ: (+995) 599 555 574			
კონსტრუქტორი					მასშტაბი	სტადია	ობიექტი / ფურც.
					1:100	სტადია პროექტი	№ 8

А-3	1-1	ჯგუფის №:	"შპს. "ენთეკ პროექტი"	ადგილის მისამართი:	ნაკრებული, ქალაქ ბათუმის მუნიციპალიტეტი, ქალაქ ბათუმი, ზღვისპირა ბულვარი, №52
		ცვლილების №:			
ფილიალის დასახელება		დ. ქვემო ქედელი			
ხელმძღვანელი		ბ. ხარებავა			
პროექტის ხელმძღვანელი		ე. ასათიანი			
კონსულტანტი					

III სართულის ბინების 7,50 ნათურის განლაგების სქემა

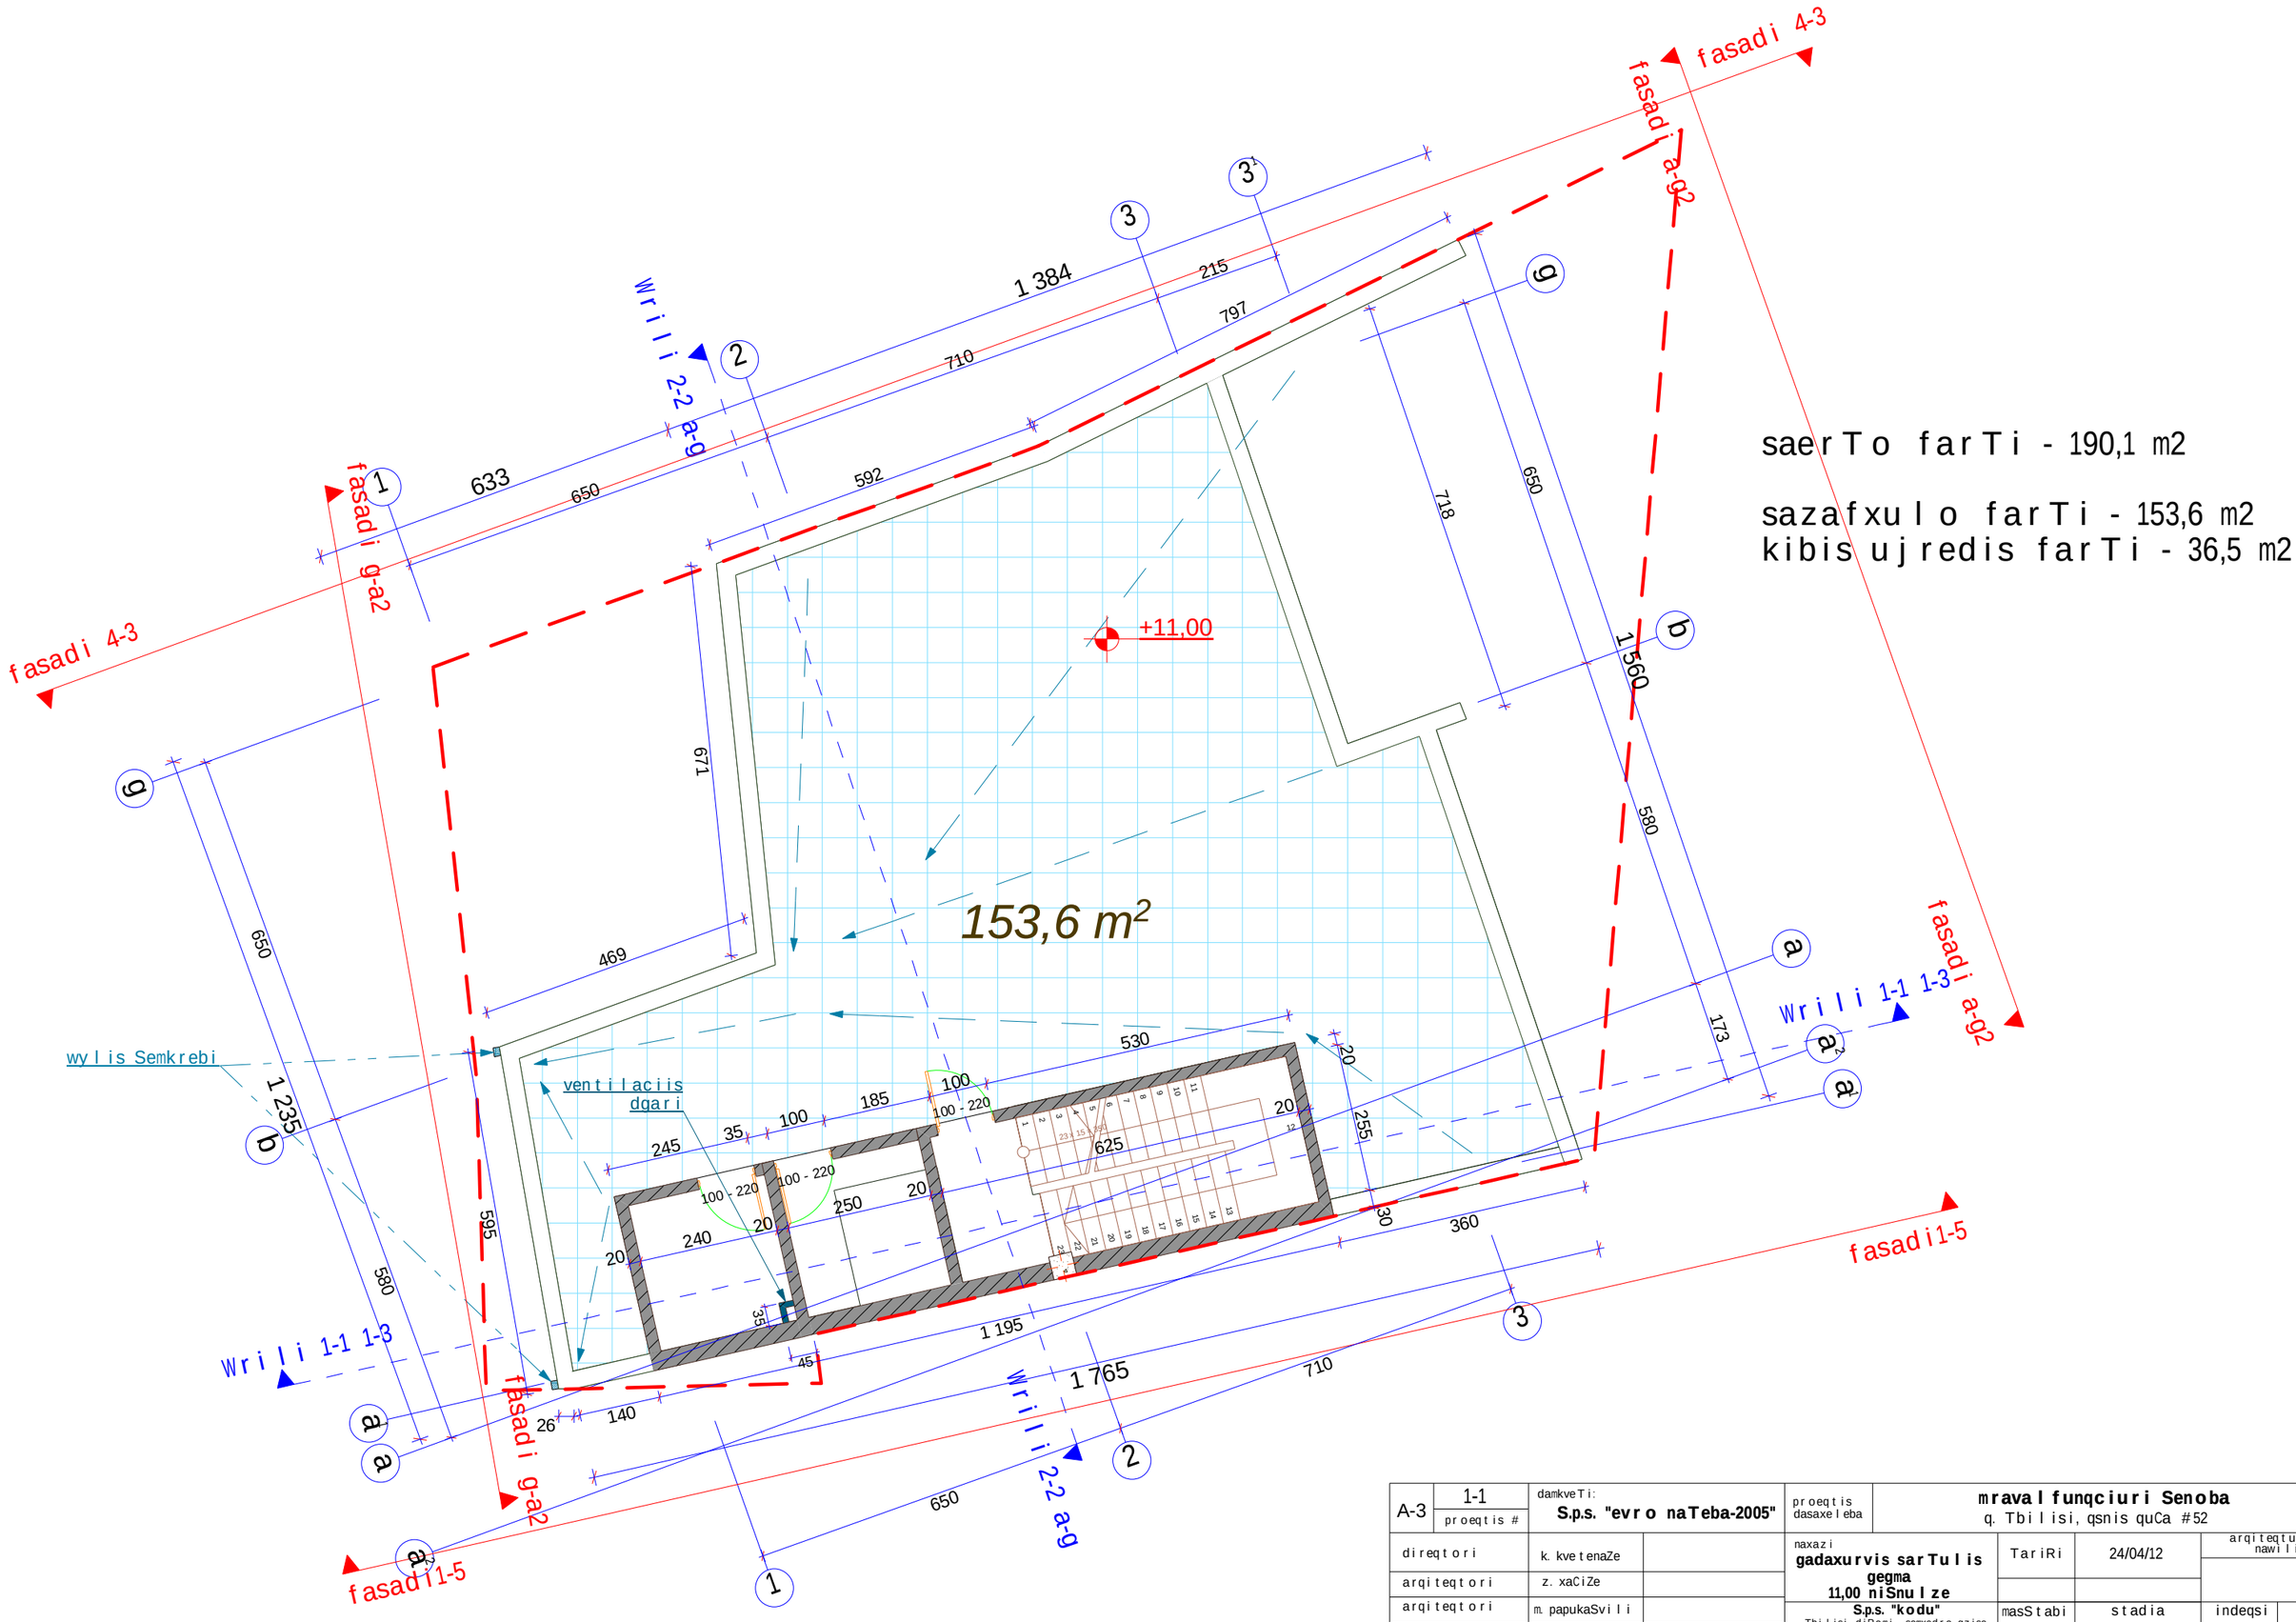

saerTo farTi - 190,1 m2

sazafxulo farTi - 153,6 m2
kibis ujredis farTi - 36,5 m2

A-3	1-1 proeqtis #	damkveTi: S.p.s. "evro naTeba-2005"		proeqtis dasaxeleba	mravalfunqciuri Senoba q. Tbilisi, qsnis quCa #52		
direqtori	k. kvetenaZe		naxazi gadaxurvis sarTulis gegma 11,00 niSnulze	TariRi	24/04/12	arqiteqturuli nawili	
arqiteqtori	z. xaCiZe						
arqiteqtori	m. papukaSvili		S.p.s. "kodu" Tbilisi, diRomi, samxedro gzisa da axmetelis quCis gadakveTa tel: (+995) 599 555 574	masStabi	stadia	indeqsi	furc.
konstruqtori				1:100	stadia proeqti		# 10