
ШЕЙЦВАЛА КЕДЛИС АДГИЛМДЕБАРЕОБА

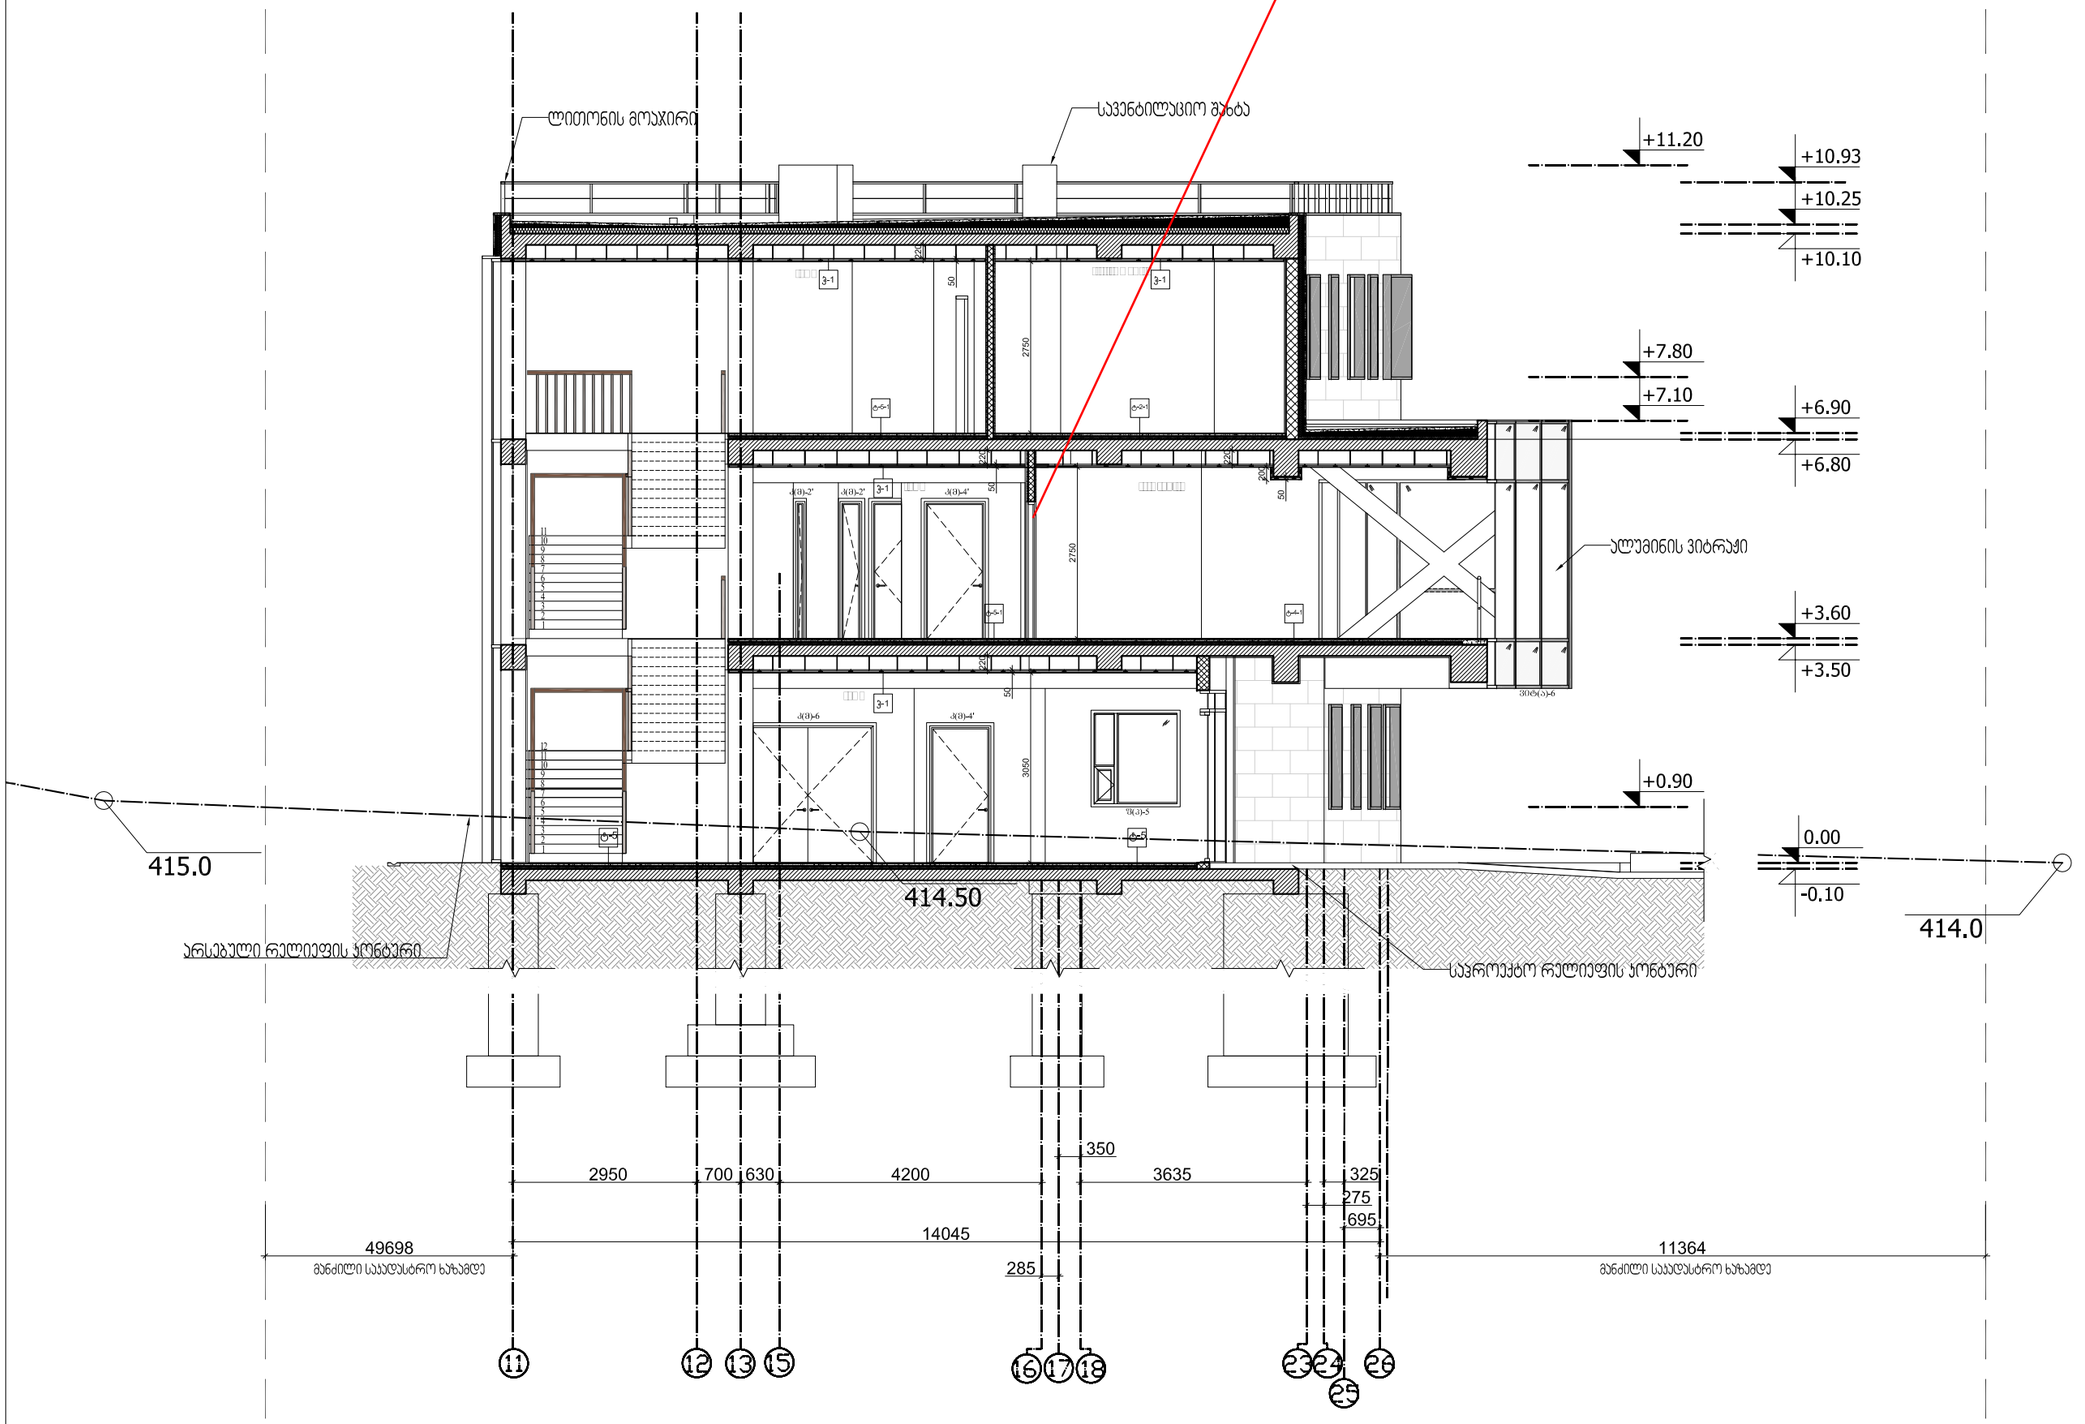

ფორმატი PAPER SIZE	ხელშეკრულების № CONTRACT #	პროექტის № PROJECT #	ფაილის სახელი FILE NAME
A-3	30/03/15		

პირობითი აღნიშვნები LEGEND

ნაკვეთის საზღვარი
Plot Border

2 — ჭრილის ხაზი
Section Line

5 — ღერძის ხაზი
Grid

±0.00 ნიშნული გეგმაზე (არქიტექტურული)
Level Marker (architectural)

შენიშვნები NOTES

1. ნახაზზე ზომები მოცემულია მილიმეტრებში;
2. ნახაზზე ყველა ცვლილება მშენებლობისას შეთანხმებული უნდა იყოს პროექტის ავტორებთან;
3. ფერადის პროექტირებით ავტომატურად უქმდება წინა ვარიანტი;

დამკვეთი CLIENT	"ორ აქნერ და ჰანა" Non-commercial legal entity "Or Avner and Hana"
პროექტი PROJECT	ებრაული საგანმანათლებლო კომპლექსი
მისამართი ADDRESS	ქ.თბილისი, გორგასლის ქუჩა №75

თანამდებობა	გვარი	ხელმოწერა
დირექტორი	ი.სალვინი	
მთ.არქიტექტორი	გ. სულაბერიძე	
ავტორი	ბ.მიქაუტაძე	
თანაავტორი	ს. ლობჟანიძე თ.გორგასანიძე გ.მაისურაძე	
მთ.კონსტრუქტორი	გ.გომელაური	
კონსტრუქტორი	მ.გეგენავა	
დაამუშავა	ბ. მიქაუტაძე; ს. ლობჟანიძე	
შეამოწმა	გ. სულაბერიძე	

შ.პ.ს. "არხიტექტურული პროექტი"
0709 თბილისი, გ. ნებიძის ქ. 3/5,
ტელეფონის: (+995 32) 996640, 920607
www.artstudio.ge
E mail: artstudio_project@yahoo.com
info@artstudio.ge

არქიტექტურული ნაწილი
ARCHITECTURE


მასშტაბი SCALE	1: 100	თარიღი DATE OF ISSUE	09/11/2015

ნახაზი DRWG. ჭრილი 1-1

პროექტირება REVISIONS			
№	პროექტ. REV.	თარიღი	PAGES
1	X	28/12/2016	
2			
3			
4			
5			
6			

სტადია STAGE	ინდექსი INDEX	ფურც.
მუშა პროექტი		


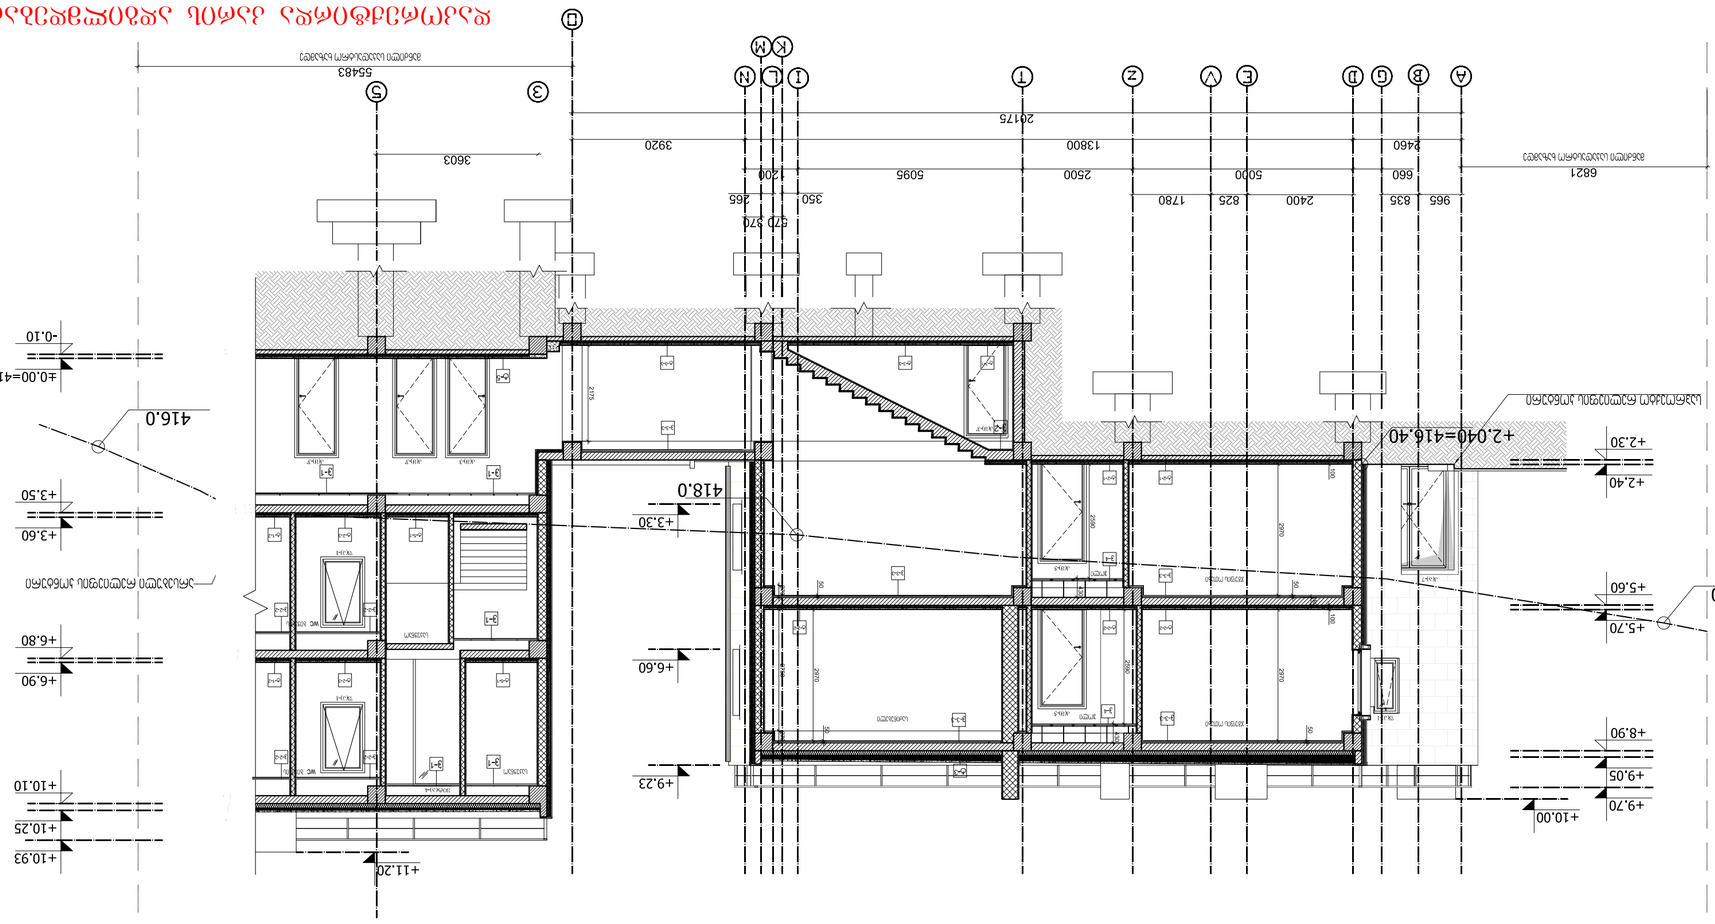

















ნახაზმა არ განიცადა ცვლილება

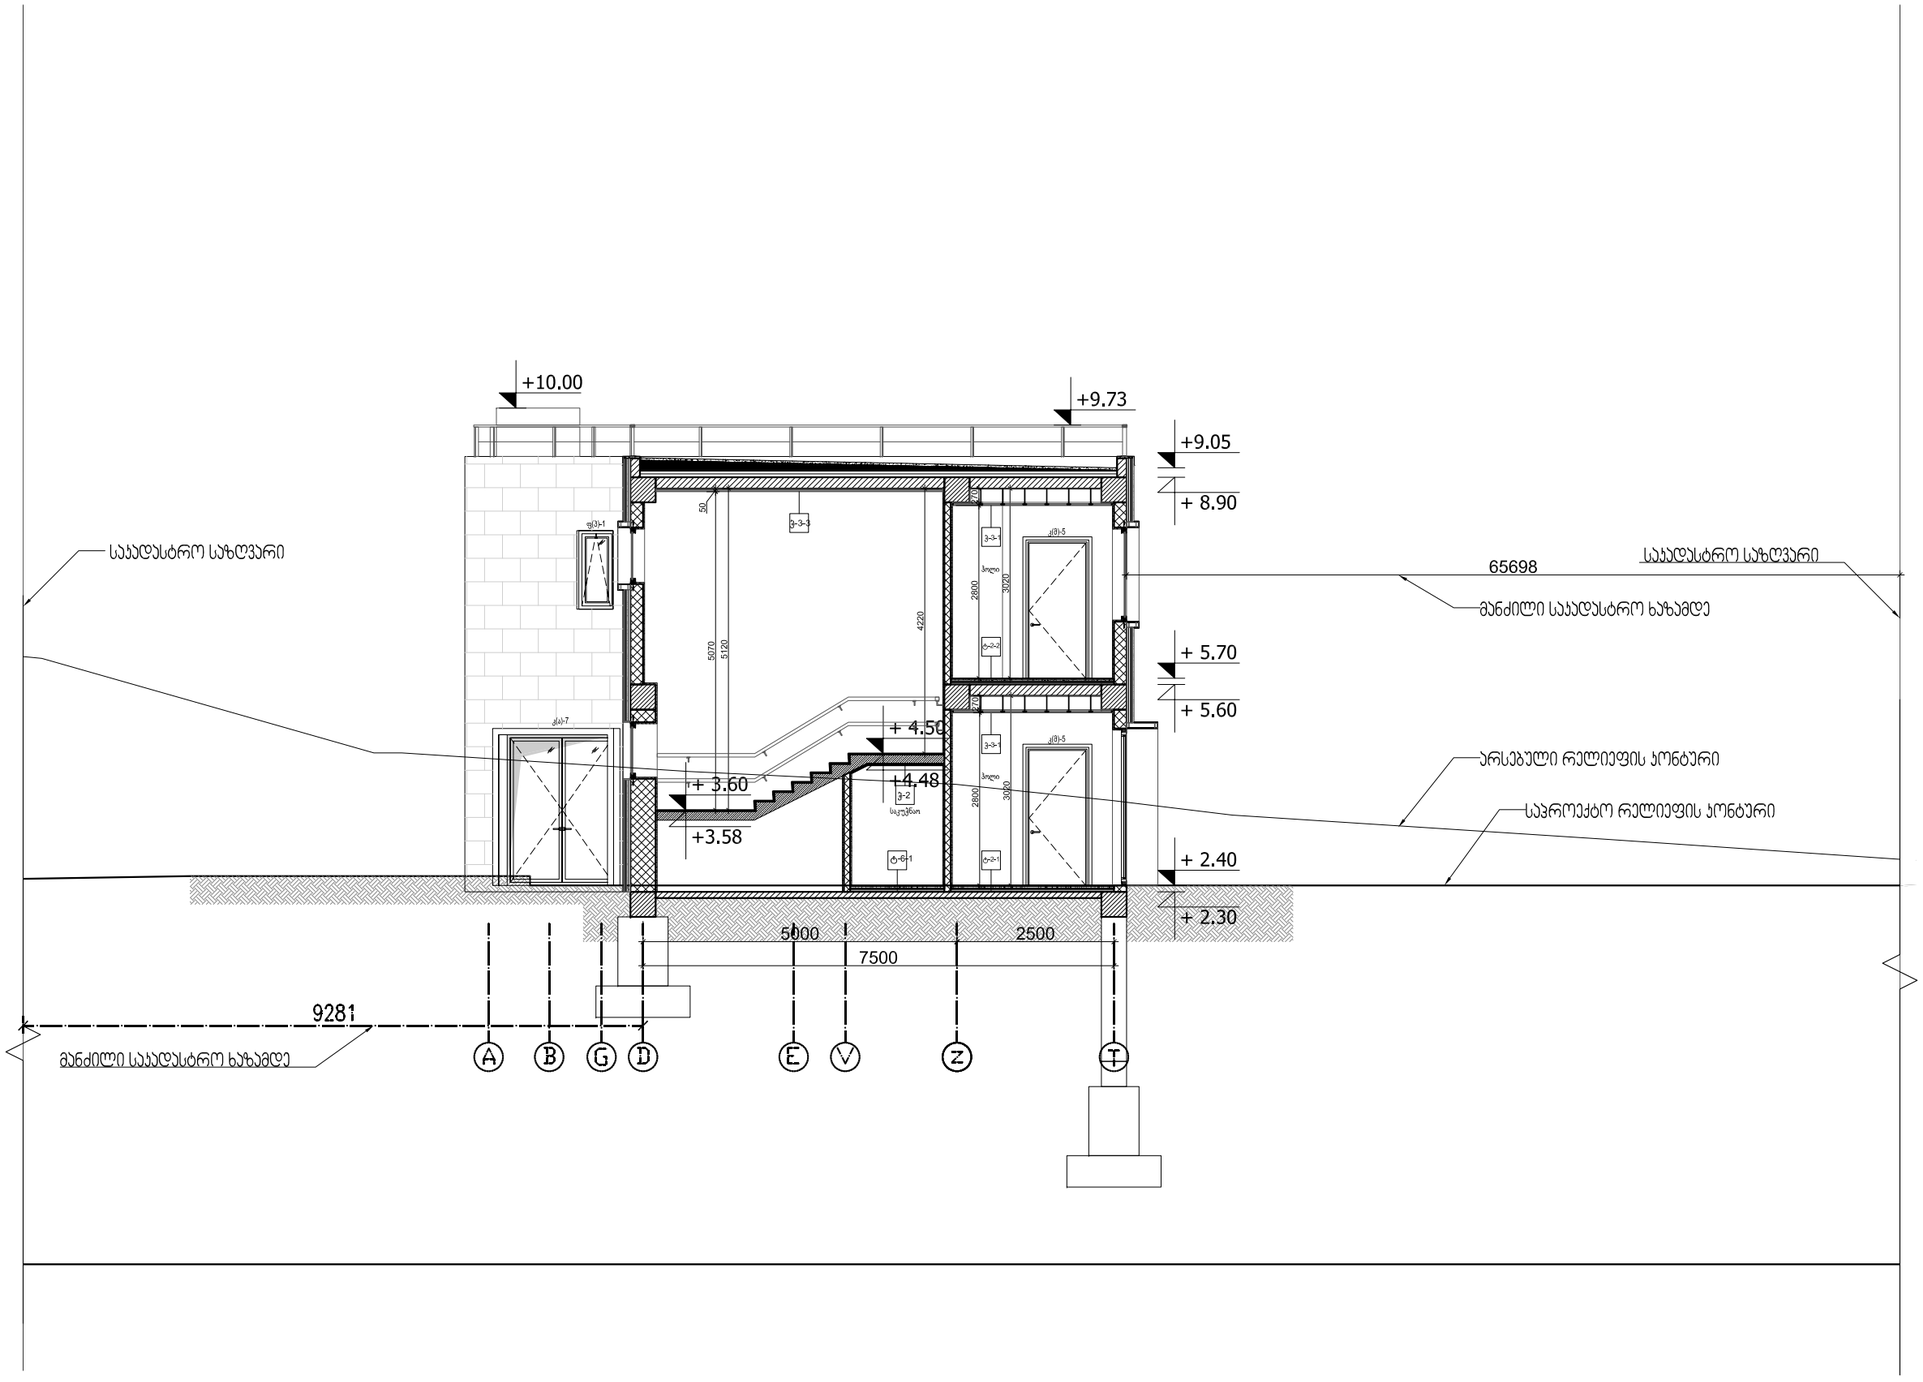

ფორმატი PAPER SIZE	დადგენილი № CONTRACT #	პროექტის № PROJECT #	ფაილის სახელი FILE NAME
A-3	30/03/15		

პირობითი აღნიშვნები LEGEND

ნაკვეთის საზღვარი
Plot Border

5 — ღერძის ხაზი
Grid

6.00 — ნიშნული ჭრილში (არქიტექტურული)
Section level Marker (architectural)

შენიშვნები NOTES

1. ნახაზზე ჩრდილი მოცემულია მილიმეტრებში;
2. ნახაზზე ყველა ცვლილება მშენებლობისას მეთანხმებული უნდა იყოს პროექტის ავტორთან;
3. ფერცლის პორექტირებით ავტომატურად უქმდება წინა ვარიანტი;

დამკვეთი CLIENT	"ორ აჰნერ და ჰანა" Non-commercial legal entity "Or Avner and Hana"
პროექტი PROJECT	ეზრაული საგანმანათლებლო კომპლექსი
მისამართი ADDRESS	ქ.თბილისი, გორგასლის ქუჩა №75

თანამდებობა	გვარი	ხელმოწერა
დირექტორი	ი.სალვინი	
მთ.არქიტექტორი	გ. სულაბერიძე	
ავტორი	ტ.მიქაუტაძე	
თანაავტორი	ს. ლობჟანიძე თ.გორგასანიძე გ.მაისურაძე	
მთ.კონსტრუქტორი	გ.გომელაური	
კონსტრუქტორი	მ.გუგუნავა	
დაამუშავა	ტ. მიქაუტაძე; ს. ლობჟანიძე	
შეამოწმა	გ. სულაბერიძე	

შ.პ.ს. "არხისტუდიო პროექტი"
0109 თბილისი, გ. ტაბიძის ქ. 3/5,
ტელეფაქსი: (+995 32) 996640, 920607
www.artstudio.ge
E mail: artstudio_project@yahoo.com
info@artstudio.ge

არქიტექტურული ნაწილი
ARCHITECTURE

მასშტაბი SCALE	1: 100	თარიღი DATE OF ISSUE	9/11/2015

ნახაზი DRWG.


ბაღის ჭრილი 1-1

რევიზიები REVISIONS

№	პორექტ. REV.	თარიღი PAGES
1	X	28/12/2016
2		
3		
4		
5		
6		

სტადია STAGE	ინდექსი INDEX	ფურც.
მუშა პროექტი		


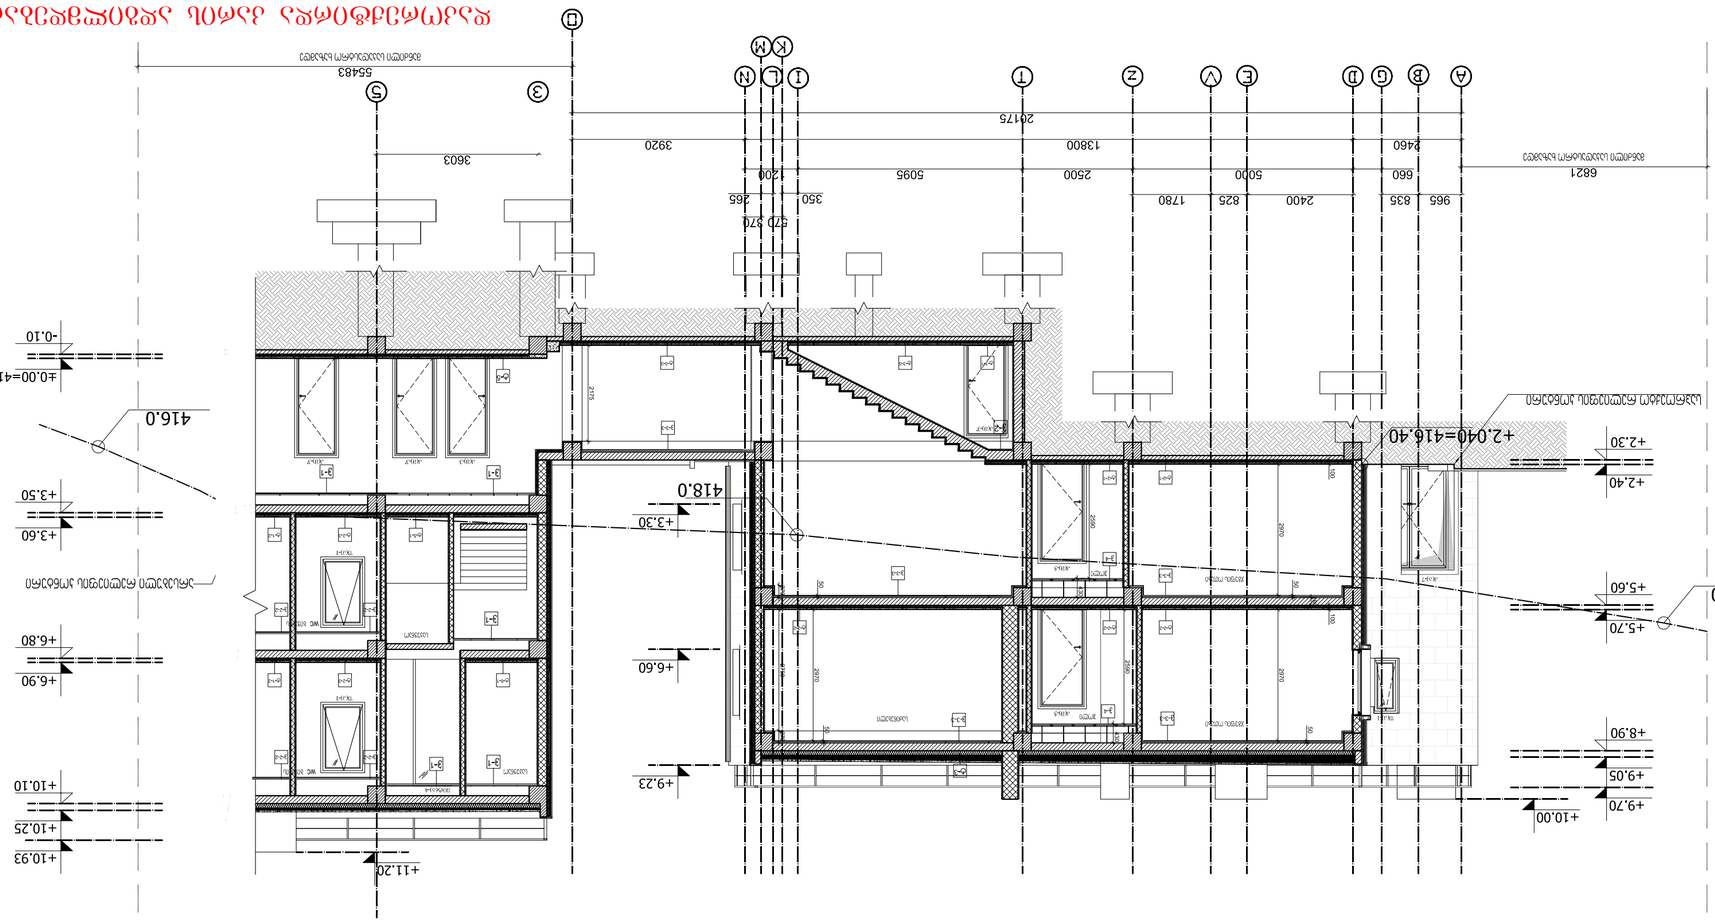













ნახაზმა არ განიცადა ცვლილება

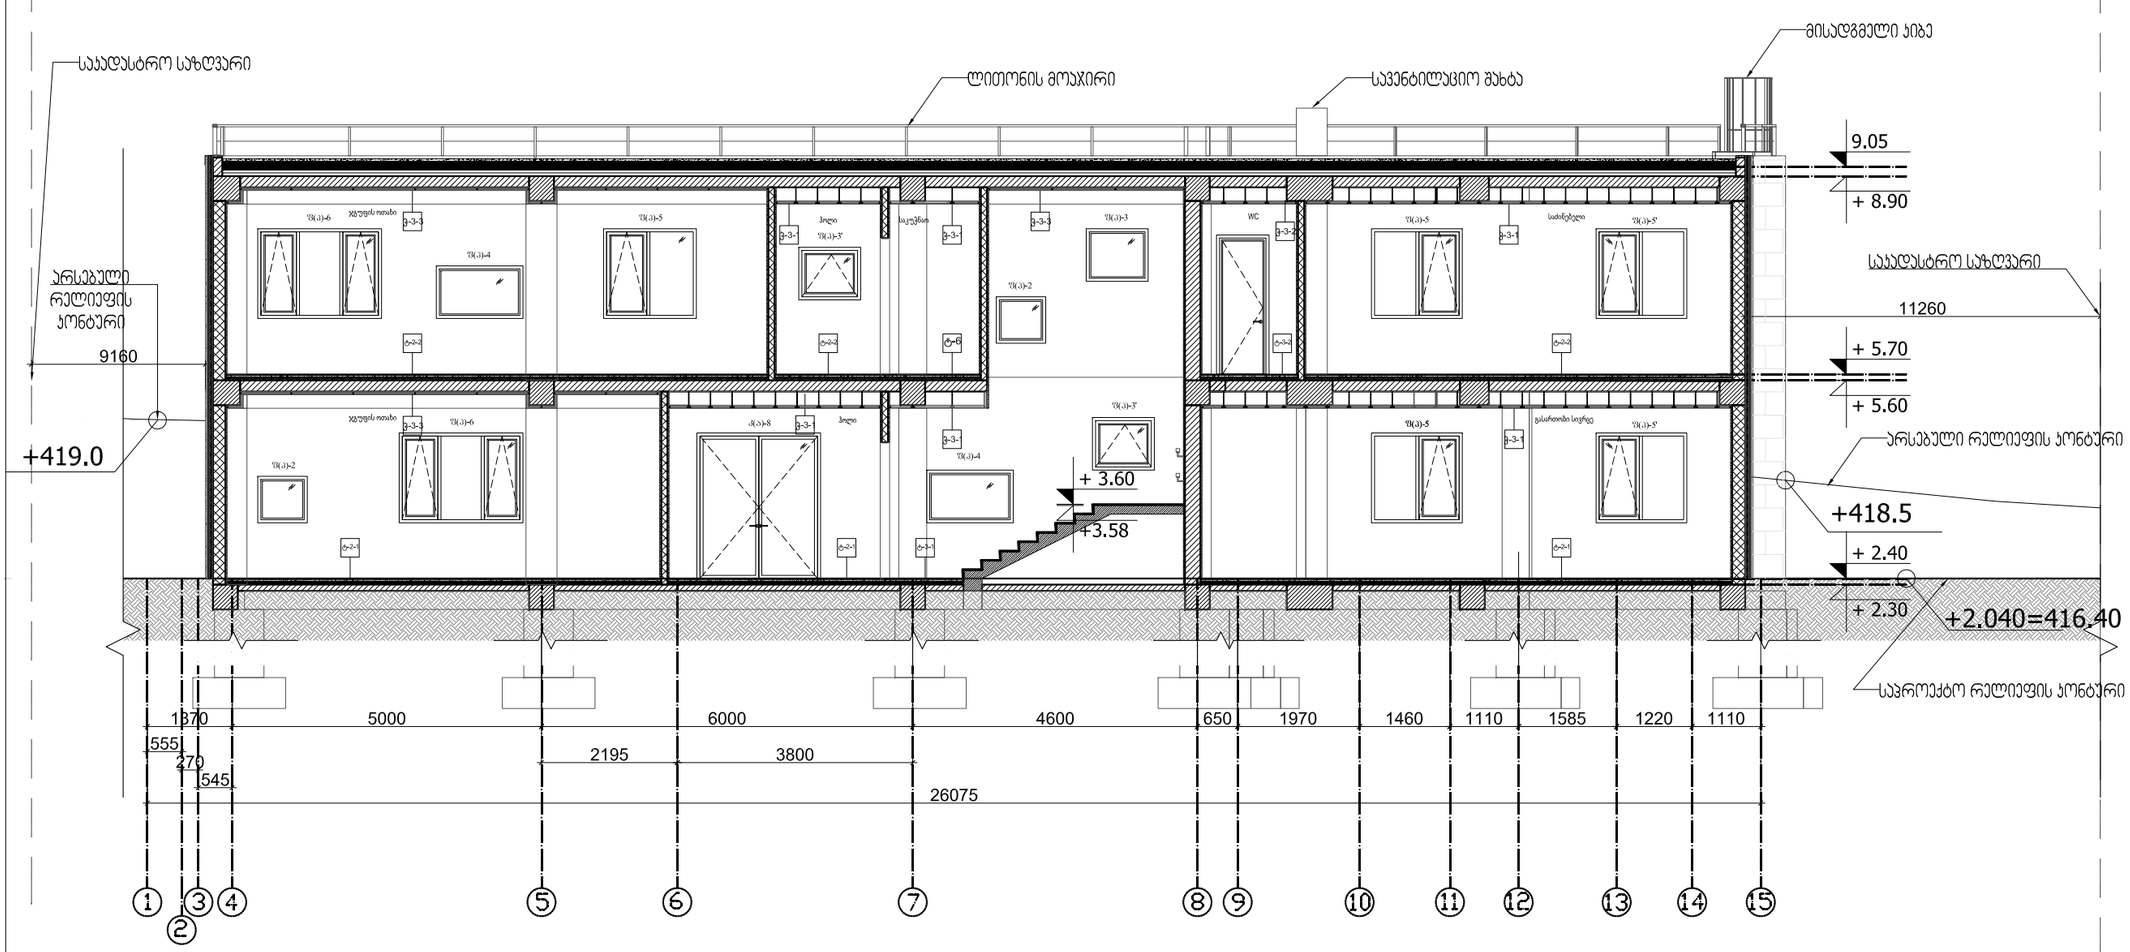

ნახაზმა არ განიცადა ცვლილება

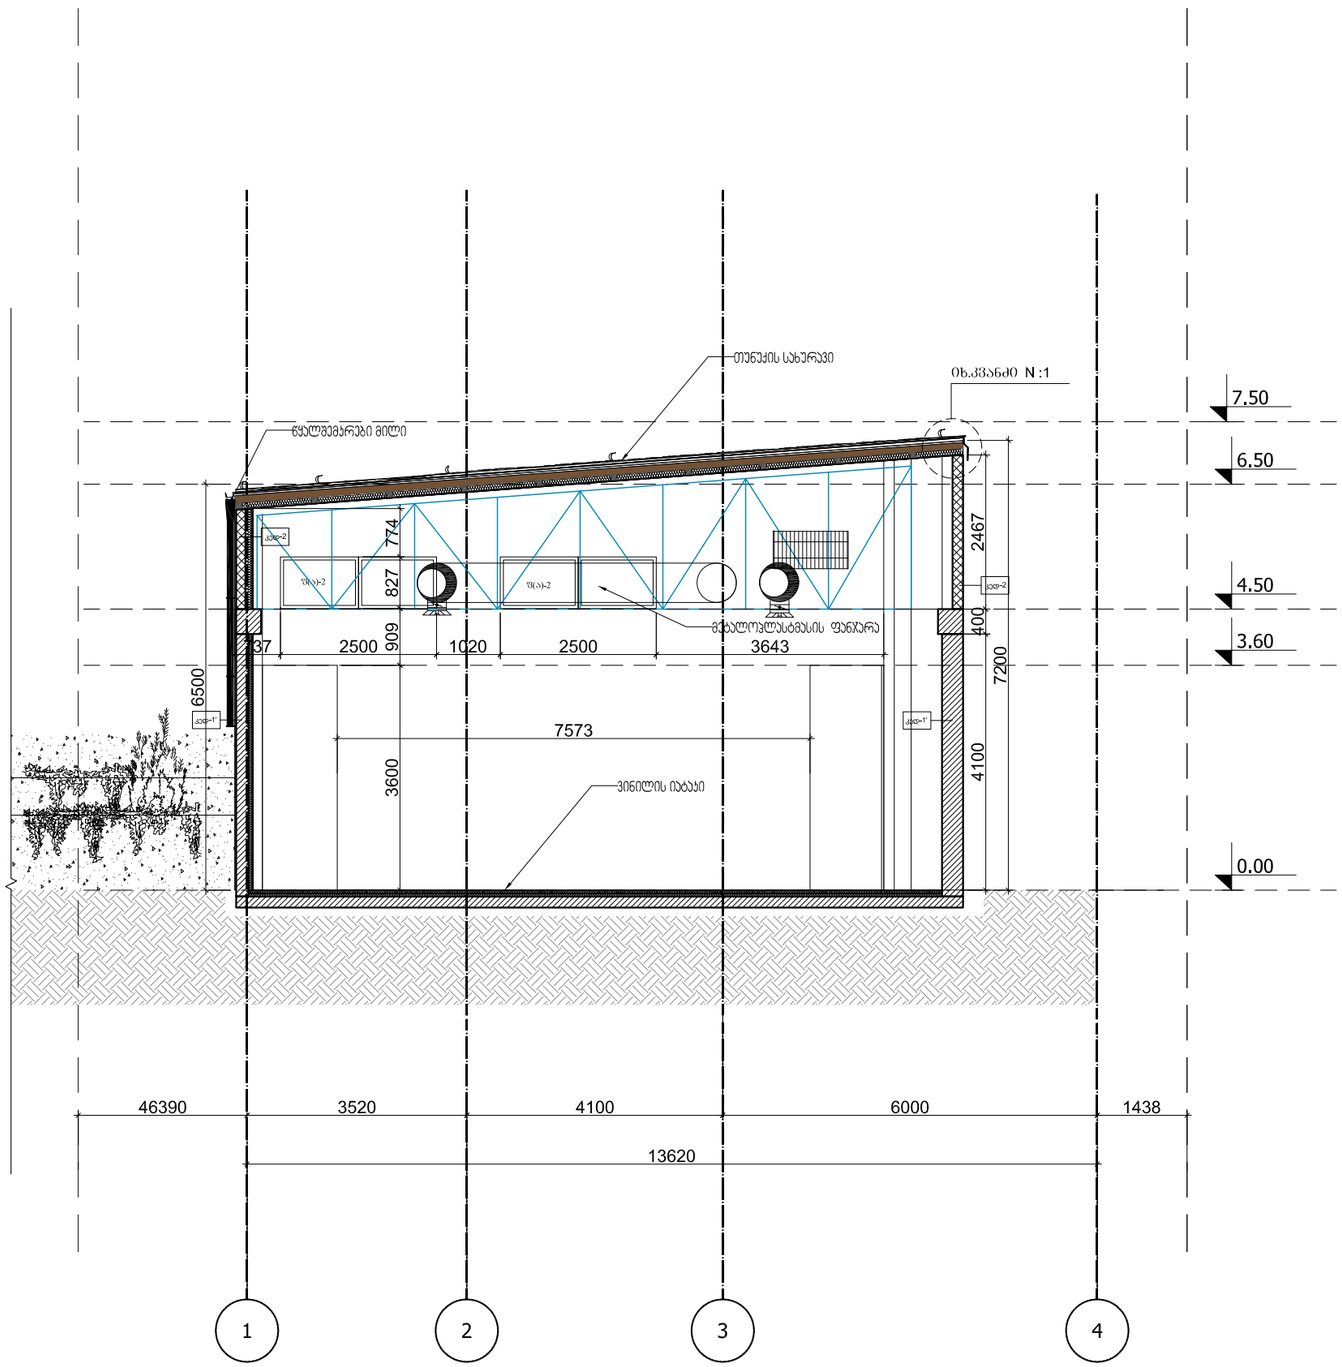

ფორმატი PAPER SIZE	ხელშეკრულება № CONTRACT #	პროექტის № PROJECT #	ფაილის სახელი FILE NAME
A-3	30/03/15		

პირობითი აღნიშვნები LEGEND

- ნაკვეთის საზღვარი — Plot Border
- 2 — ჭრილის ხაზი — Section Line
- 5 — ღერძის ხაზი — Grid
- ±0.00 — ნიშნული გეგმაზე (არქიტექტურული) — Level Marker (architectural)
- ტიპური ფილაში > ზომები რედაქტირდება >properties> X.. Y... — Opening in Slab
- სამშენებლო ბლოკის კედელი — Ligthweight block wall
- რკინაბეტონის კედელი — R. C. wall
- ბლოკის კედელი — Block wall

შენიშვნები NOTES

1. ნახაზზე ზომები მოცემულია მილიმეტრებში;
2. ნახაზზე ყველა ცვლილება მშენებლობისას შეთანხმებული უნდა იყოს პროექტის ავტორთან;
3. ფერცლის პროექტირებით ავტომატურად უქმდება წინა პარიანტი;

დამკვეთი CLIENT	"ორ ავნერ და ჰანა" Non-commercial legal entity "Or Avner and Hana"
პროექტი PROJECT	ებრაული საგანმანათლებლო კომპლექსი
მისამართი ADDRESS	ქ.თბილისი. გორგასლის ქუჩა №75

თანამდებობა	გვარი	ხელმოწერა
დირექტორი	ი.სასალვინი	
მთ.არქიტექტორი	გ. სულაბერიძე	
ავტორი	ტ.მიქაუტაძე	
თანაავტორი	ს. ლობჟანიძე თ.გორგასანიძე გ.მაისურაძე	
მთ.კონსტრუქტორი	გ.გომელაური	
კონსტრუქტორი	მ.გუგუნავა	
დაამუშავა	ტ. მიქაუტაძე; ს. ლობჟანიძე	
შეამოწმა	გ. სულაბერიძე	

შ.პ.ს. "არხიტექტური პროექტი"
0709 თბილისი, გ. ტაბიძის ქ. 3/5,
ტელეფონი: (+995 32) 996640, 920607
www.artstudio.ge
E mail: artstudio_project@yahoo.com
info@artstudio.ge

არქიტექტურული ნაწილი ARCHITECTURE

მასშტაბი SCALE	1: 100	თარიღი DATE OF ISSUE	09/11/2015

ნახაზი DRWG.


ჭრილი 1-1 (სპორტული დარბაზი)

პორექტირება REVISIONS

№	პორექტ. REV.	თარიღი PAGES
1	X	28/12/2015
2		
3		
4		
5		
6		

სტადია STAGE	ინდექსი INDEX	ფურც.
მუშა პროექტი		

ნახაზმა არ განიცადა ცვლილება

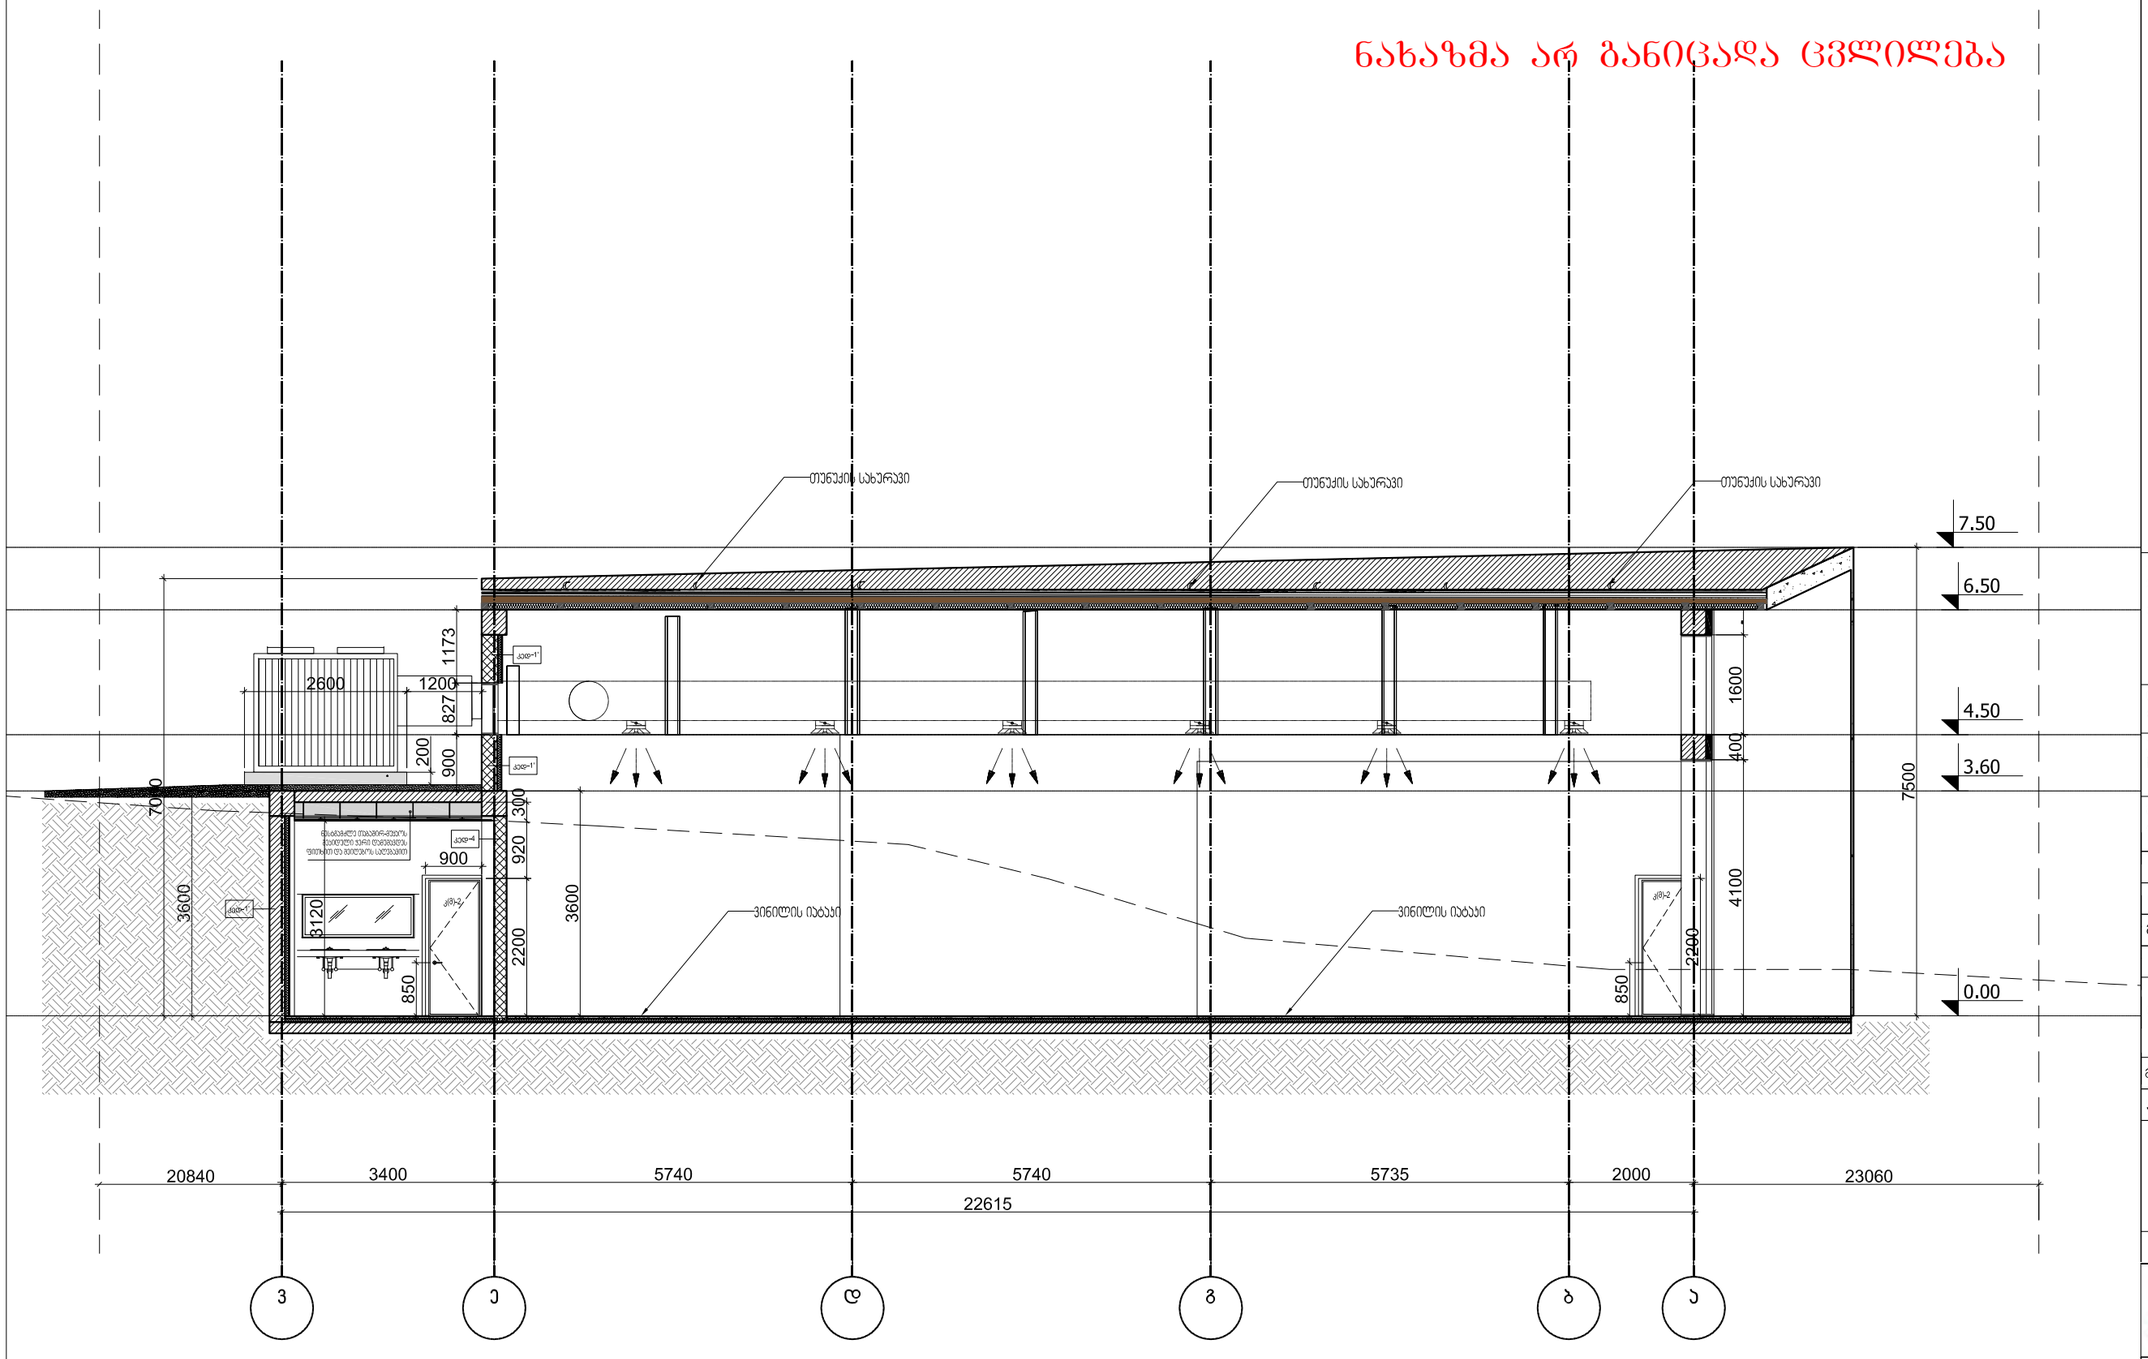

ფორმატი PAPER SIZE	ხელშეკრულების № CONTRACT #	პროექტის № PROJECT #	ფაილის სახელი FILE NAME
A-3	30/03/15		

პირობითი აღნიშვნები LEGEND

- ნაკვეთის საზღვარი — Plot Border
- 2 — ჭრილის ხაზი — Section Line
- 5 — ღერძის ხაზი — Grid
- ±0.00 — ნიშნული გეგმაზე (არქიტექტურული) — Level Marker (architectural)
- ტიპიური ფილაში > ზომები რჩევლირდება >properties> X.. Y... — Opening in Slab
- სახიჩრე ბლოკის კედელი — Ligthweight block wall
- რკ/ბეტონის კედელი — R. C. wall
- ბლოკის კედელი — Block wall

შენიშვნები NOTES

1. ნახაზზე ზომები მოცემულია მილიმეტრებში;
2. ნახაზზე ყველა ცვლილება მშენებლობისას შეთანხმებული უნდა იყოს პროექტის ავტორთან;
3. ფერცლის პროექტირებიტ ავტომატურად უქმდება წინა ვარიანტი;

დამკვეთი CLIENT	"ორ ავნერ და ჰანა" Non-commercial legal entity "Or Avner and Hana"
პროექტი PROJECT	ებრაული საგანმანათლებლო ცენტრი
მისამართი ADDRESS	ქ.თბილისი, გორგასლის ქუჩა №75

თანამდებობა	გვარი	ხელმოწერა
დირექტორი	ი.სასალვინი	
მთ.არქიტექტორი	გ. სულაბერიძე	
ავტორი	ტ.მიქაუტაძე	
თანაავტორი	ს. ლობჟანიძე თ.გორგასანიძე გ.მაისურაძე	
მთ.კონსტრუქტორი	გ.გომელაური	
კონსტრუქტორი	მ.გუგუნავა	
დაამუშავა	ტ. მიქაუტაძე; ს. ლობჟანიძე	
შეამოწმა	გ. სულაბერიძე	

შ.პ.ს. "არხიტექტური პროექტი"
0709 თბილისი, გ. ტაბიძის ქ. 3/5.
ტელეფონები: (+995 32) 996640, 920607
www.artstudio.ge
E mail: artstudio_project@yahoo.com
info@artstudio.ge

არქიტექტურული ნაწილი ARCHITECTURE

მასშტაბი SCALE	1: 100	თარიღი DATE OF ISSUE	09/11/2015

ნახაზი DRWG.

ჭრილი 2-2 (სპორტული დარბაზი)


პორექტირება REVISIONS

№	პორექტ. REV.	თარიღი PAGES
1	X	28/12/2015
2		
3		
4		
5		
6		

სტადია STAGE	ინდექსი INDEX	ფურც.
მუშა პროექტი		

ჭრილი 1-1

ნახაზმა არ განიცადა ცვლილება

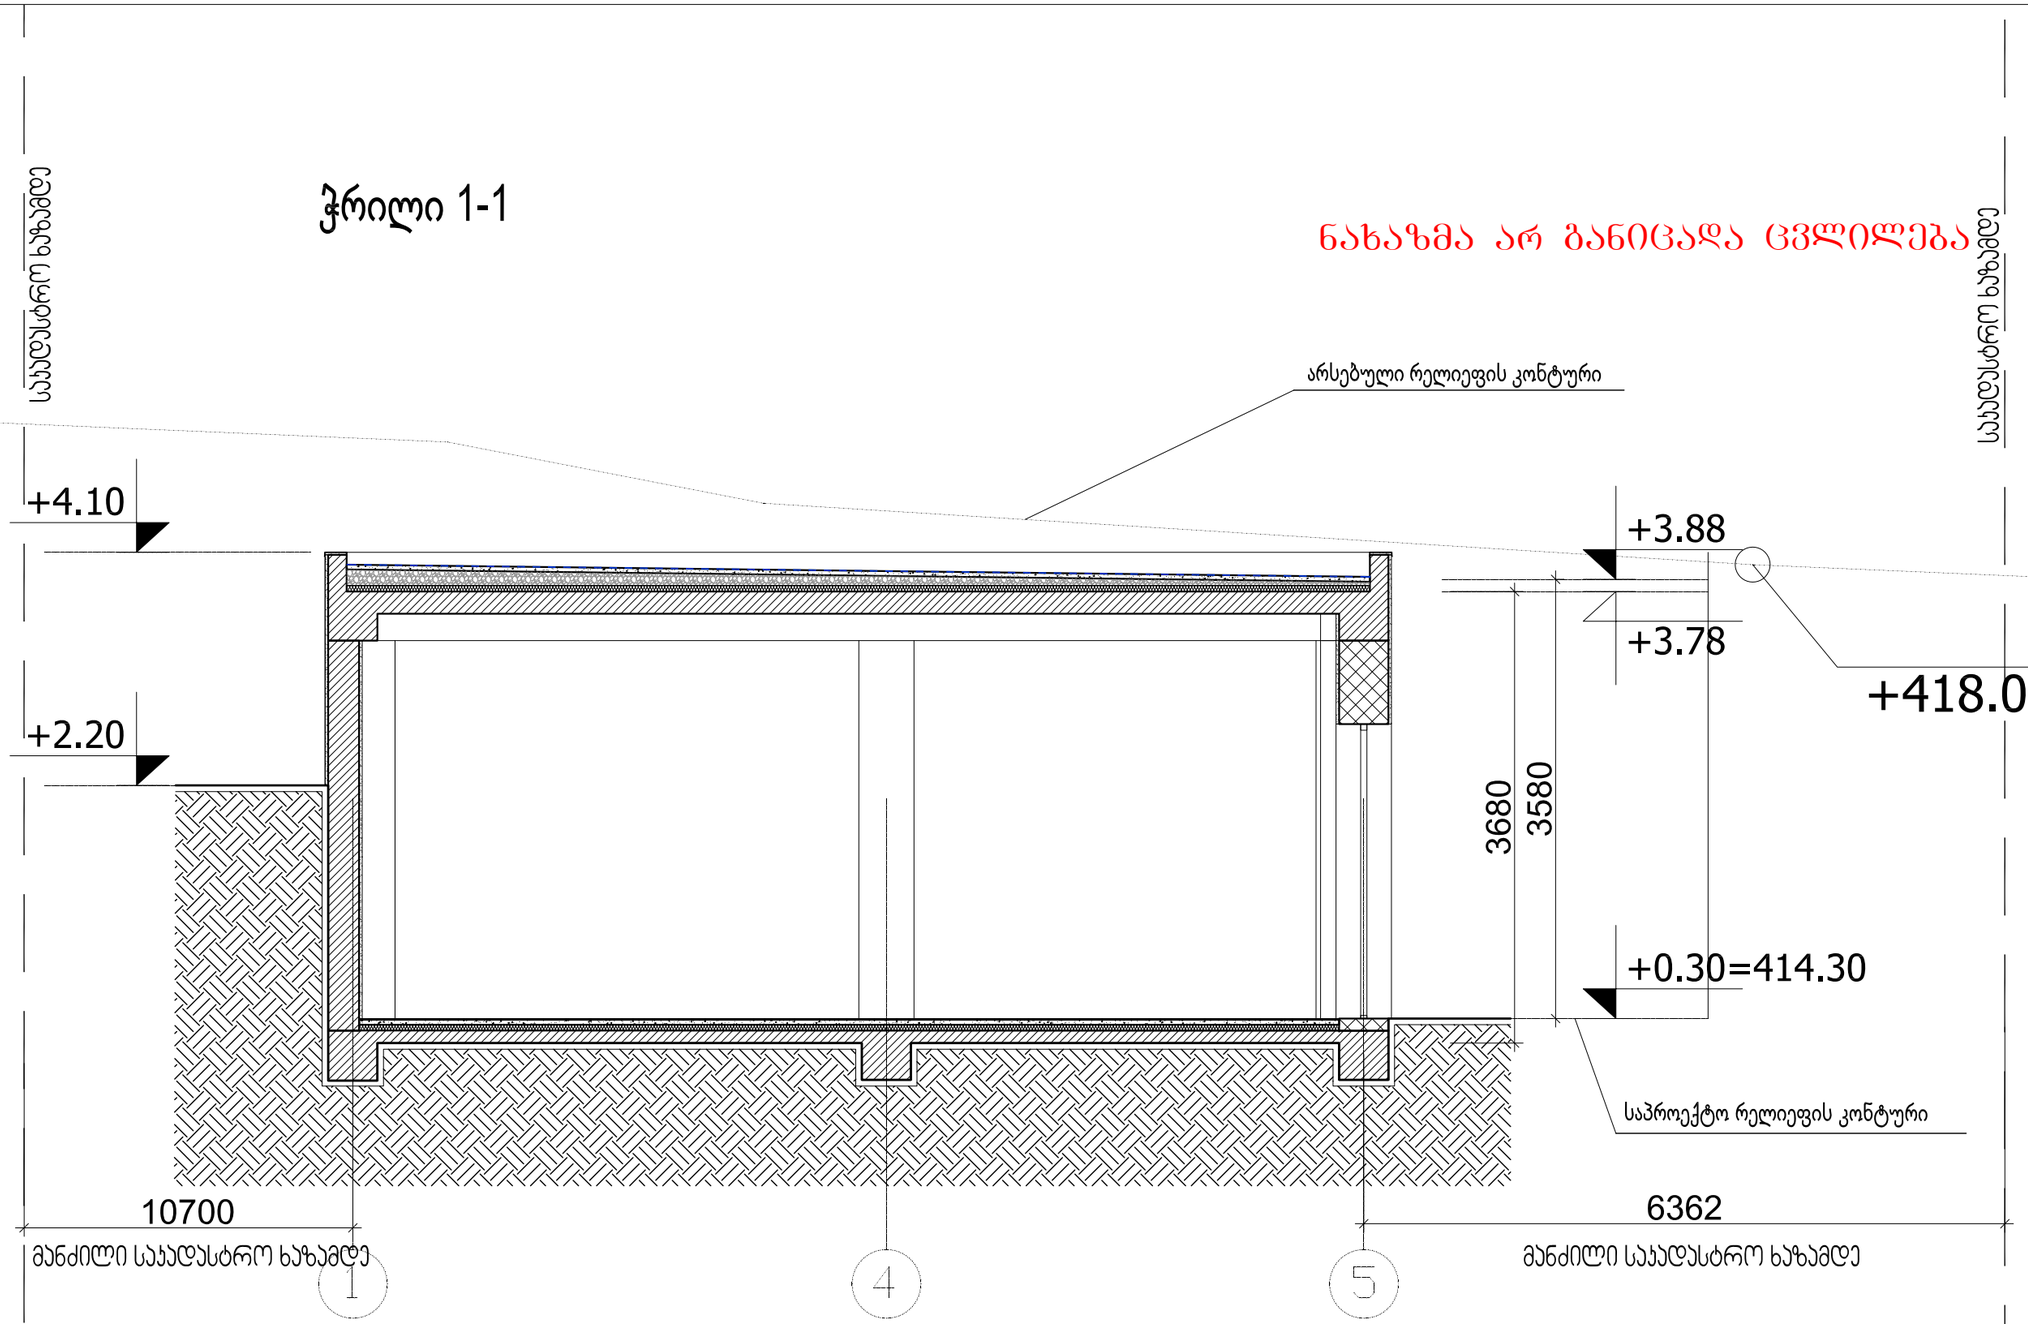

ფორმატი PAPER SIZE	ხელშეკრულების № CONTRACT #	პროექტის № PROJECT #	ფაილის სახელი FILE NAME
A-3	30/03/15		

პირობითი აღნიშვნები LEGEND

ნაკვეთის საზღვარი
Plot Border

2 — ჭრილის ხაზი
Section Line

5 — ღერძის ხაზი
Grid

±0.00 ნიშნული გეგმაზე (არქიტექტურული)
Level Marker (architectural)

შენიშვნები NOTES

1. ნახაზზე ზომები მოცემულია მილიმეტრებში;
2. ნახაზზე ყველა ცვლილება მშენებლობისას შეთანხმებული უნდა იყოს პროექტის ავტორთან;
3. ფერცლის პორექტირებით ავტომატურად უქმდება წინა პარიანტი;

დამკვეთი CLIENT	"ორ ავნერ და ჰანა" Non-commercial legal entity "Or Avner and Hana"
პროექტი PROJECT	ეგრაული საგანმანათლებლო კომპლექსი
მისამართი ADDRESS	ქ.თბილისი, გორგასლის ქუჩა №75

თანამდებობა	გვარი	ხელმოწერა
დირექტორი	ი.სალვინი	
მთ.არქიტექტორი	გ. სულაბერიძე	
ავტორი	ტ.მიქაუტაძე	
თანაავტორი	ს. ლობჟანიძე თ.გორგასანიძე გ.მაისურაძე	
მთ.კონსტრუქტორი	გ.გომელაური	
კონსტრუქტორი	გ.გუგუნავა	
დაამუშავა	ტ. მიქაუტაძე; ს. ლობჟანიძე თ.გორგასანიძე გ.მაისურაძე	
შეამოწმა	გ. სულაბერიძე	

შპს. "არხიტექტურული პროექტი"
0109 თბილისი, გ. გამრეკელის ქ. 3/5,
ტელეფონი: (+995 32) 996640, 920607
www.artstudio.ge
E mail: artstudio_project@yahoo.com
info@artstudio.ge

არქიტექტურული ნაწილი
ARCHITECTURE

მასშტაბი SCALE	1: 100	თარიღი DATE OF ISSUE	09/11/2015

ნახაზი DRWG.
ჭრილი 1-1


პორექტირება REVISIONS

№	პორექტ. REV.	თარიღი PAGES
1		
2		
3		
4		
5		
6		

სტადია STAGE	ინდექსი INDEX	ფურც.
მუშა პროექტი	პ-5	6

ჭრილი 2-2

ნახაზმა არ განიცადა ცვლილება

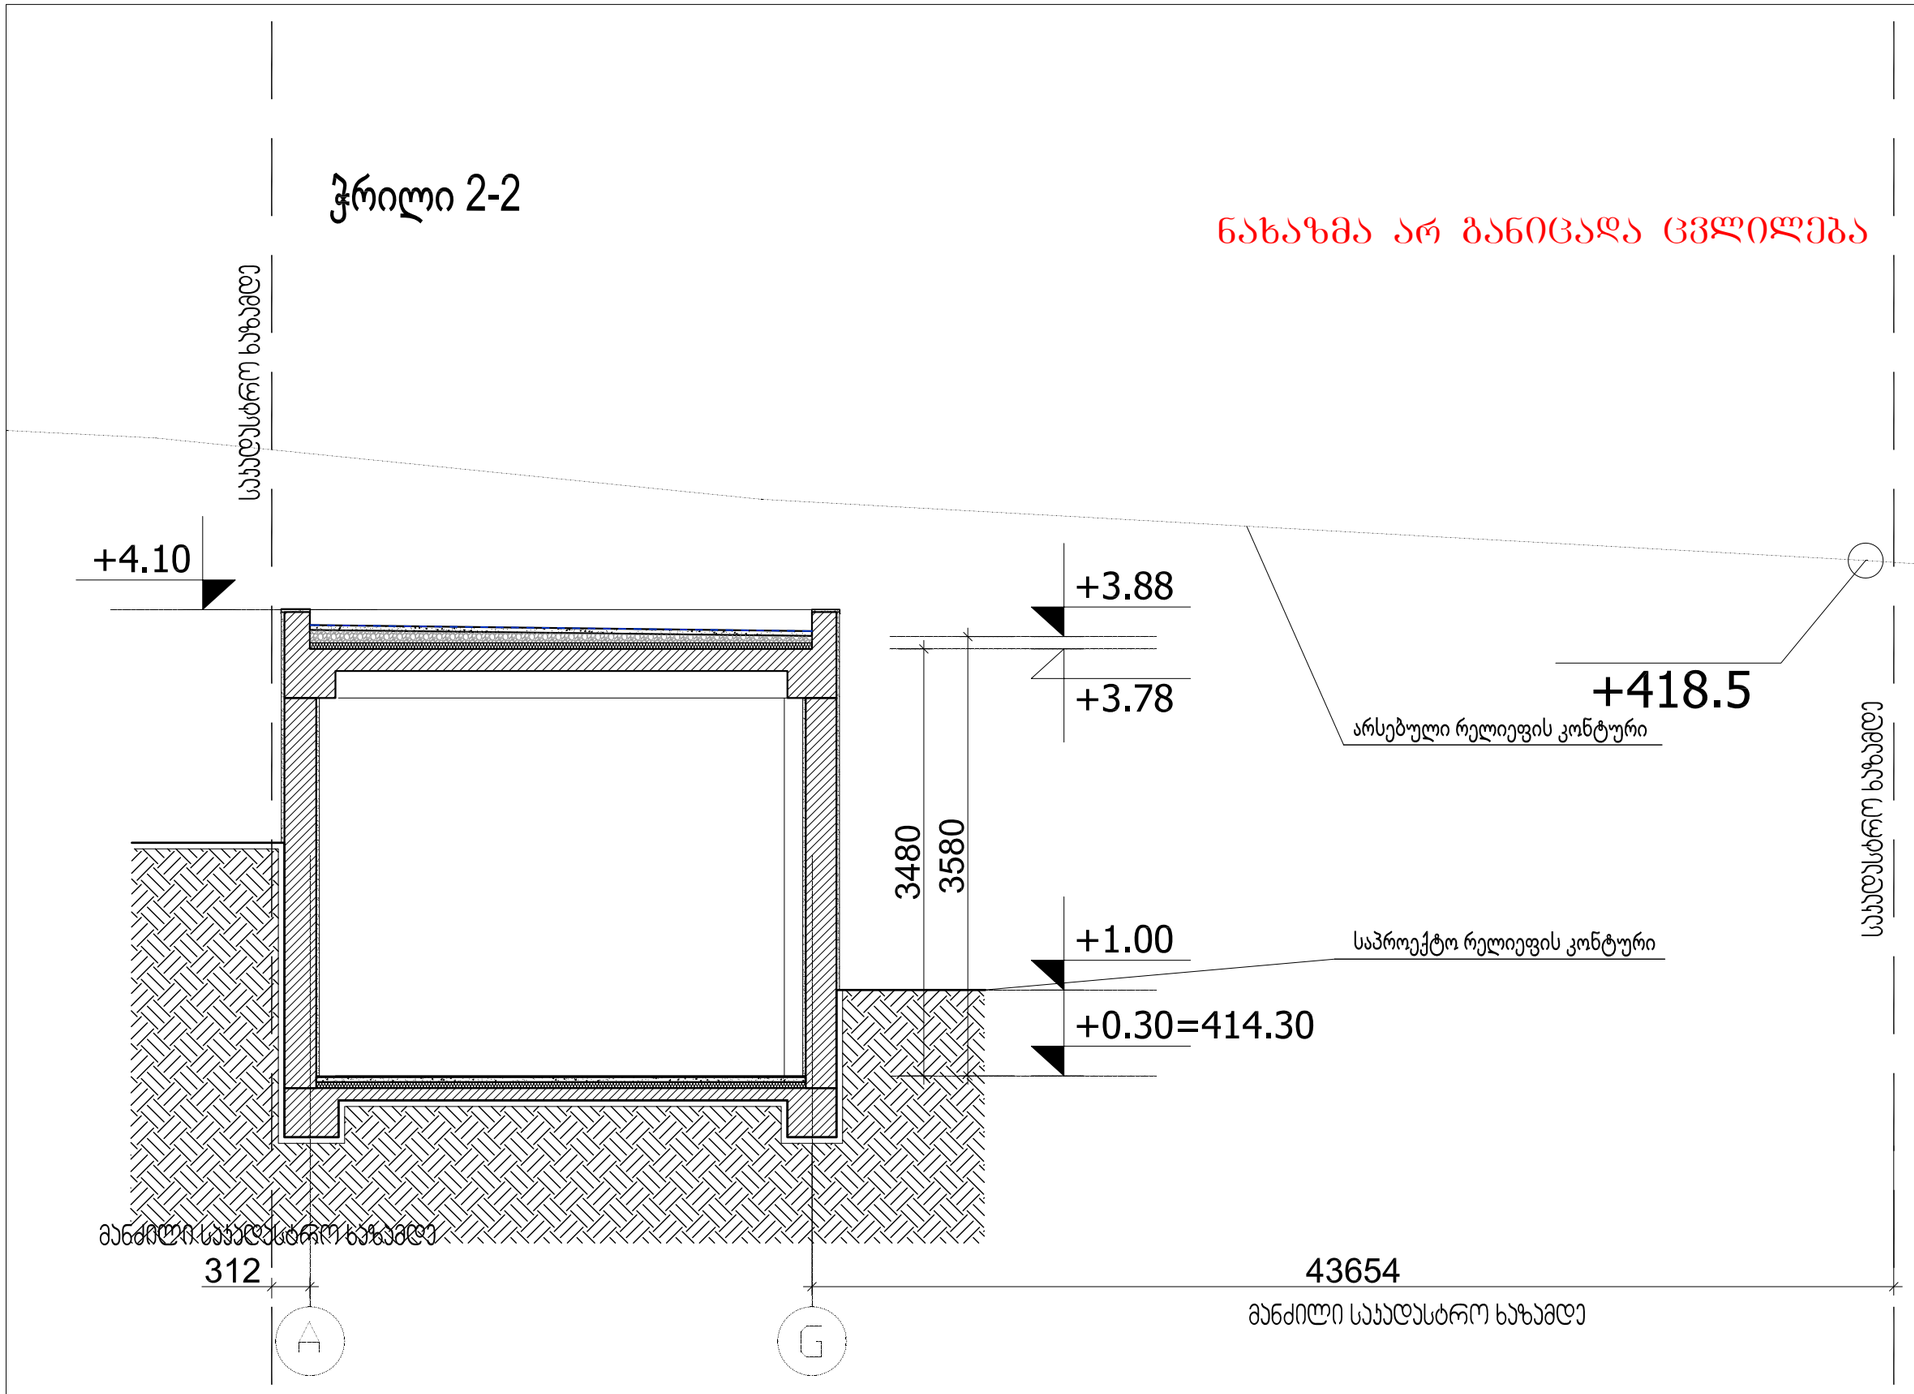

ფორმატი PAPER SIZE	ხელშეკრულების № CONTRACT #	პროექტის № PROJECT #	ფაილის სახელი FILE NAME
A-3	30/03/15		

პირობითი აღნიშვნები LEGEND

- ნაკვეთის საზღვარი — Plot Border
- 2 — ჭრილის ხაზი — Section Line
- 5 — ღერძის ხაზი — Grid
- ±0.00 — ნიშნული გეგმაზე (არქიტექტურული) — Level Marker (architectural)

შენიშვნები NOTES

1. ნახაზზე ზომები მოცემულია მილიმეტრებში;
2. ნახაზზე ყველა ცვლილება მშენებლობისას შეთანხმებული უნდა იყოს პროექტის ავტორთან;
3. ფერცლის პორექტირებით ავტომატურად უქმდება წინა პარიანტი;

დამკვეთი CLIENT	"ორ ავნერ და ჰანა" Non-commercial legal entity "Or Avner and Hana"
პროექტი PROJECT	ეზრაული საგანმანათლებლო კომპლექსი
მისამართი ADDRESS	ქ.თბილისი, გორგასლის ქუჩა №75

თანამდებობა	გვარი	ხელმოწერა
დირექტორი	ი.სალვინი	
მთ.არქიტექტორი	გ. სულაბერიძე	
ავტორი	ტ.მიქაუტაძე	
თანაავტორი	ს. ლობჟანიძე თ.გორგასანიძე გ.მაისურაძე	
მთ.კონსტრუქტორი	გ.გომელაური	
კონსტრუქტორი	მ.გუგუნავა	
დაამუშავა	ტ. მიქაუტაძე; ს. ლობჟანიძე თ.გორგასანიძე გ.მაისურაძე	
შეამოწმა	გ. სულაბერიძე	

შ.პ.ს. "არხიტექტურული პროექტი"
0179 თბილისი, გ. ტაბიძის ქ. 3/5,
ტელეფონები: (+995 32) 996640, 920607
www.artstudio.ge
E mail: artstudio_project@yahoo.com
info@artstudio.ge

არქიტექტურული ნაწილი ARCHITECTURE

მასშტაბი SCALE	1: 50	თარიღი DATE OF ISSUE	9/11/2015

ნახაზი DRWG. ჭრილი 2-2

პორექტირება REVISIONS

№	პორექტ. REV.	თარიღი PAGES
1		
2		
3		
4		
5		
6		

სტადია STAGE	ინდექსი INDEX	ფურც.
მუშა პროექტი	პ-6	6