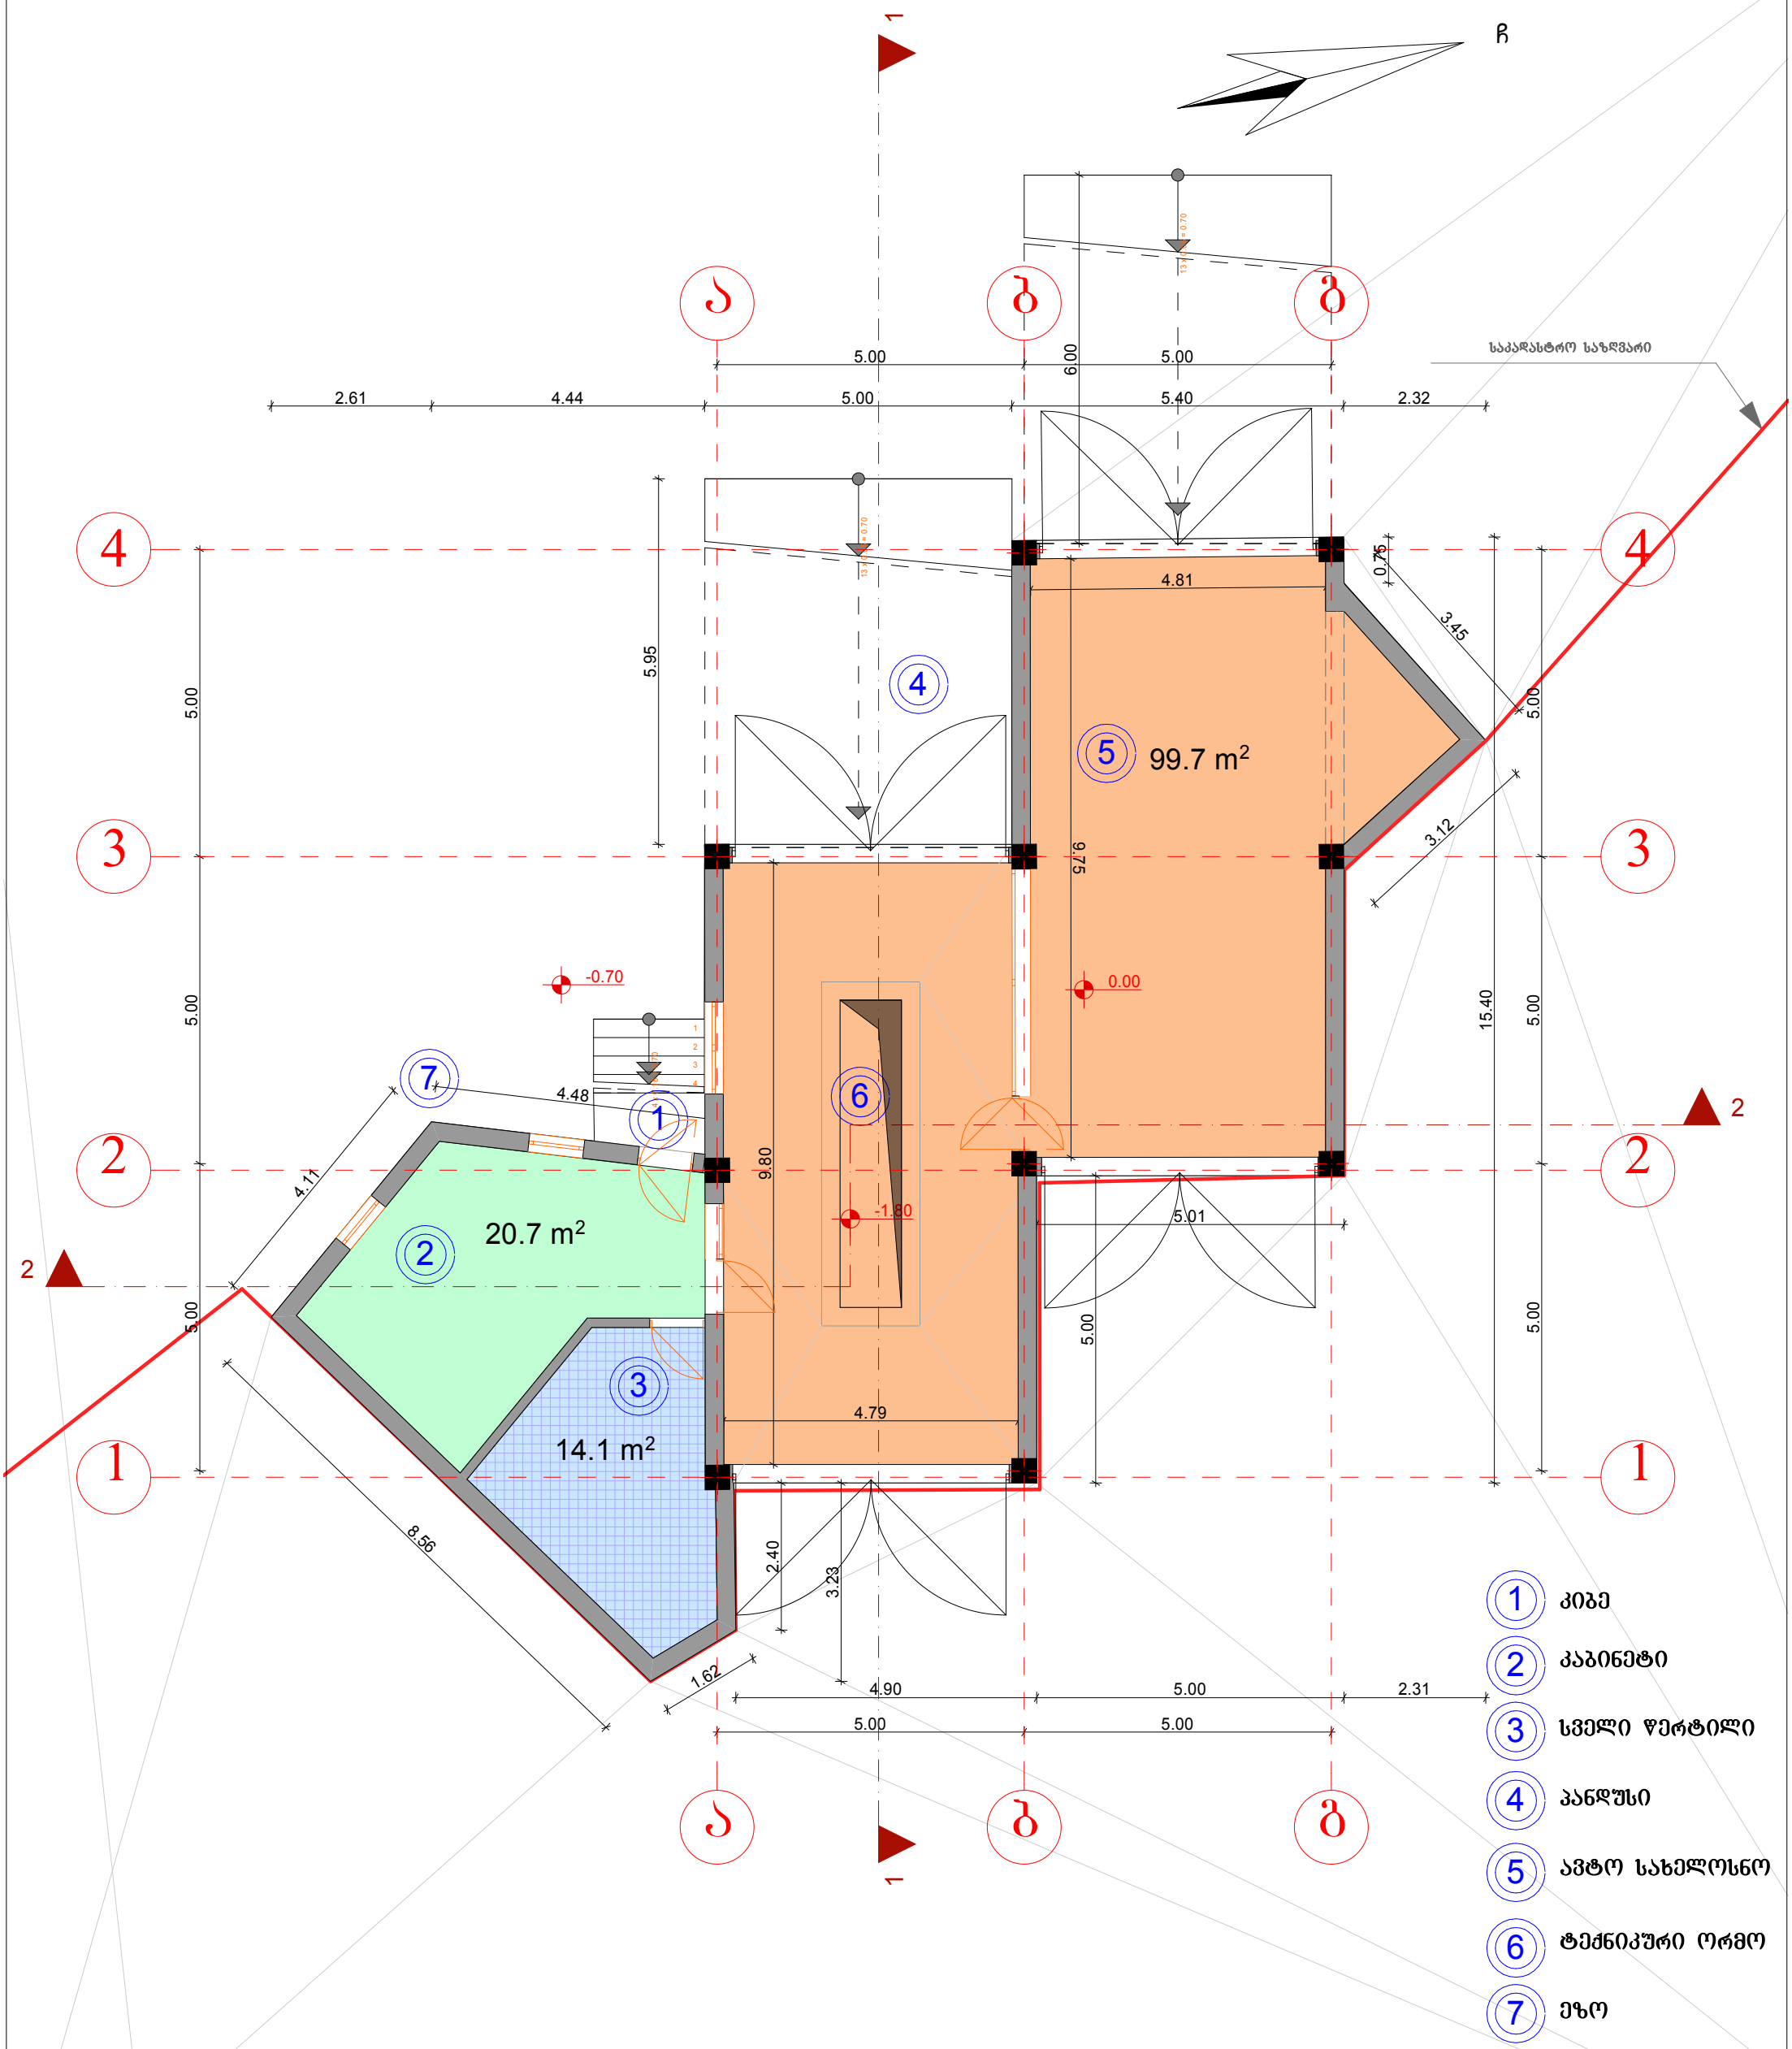

მოშენების ფართი: 157.1 მ²

შენიშვნა ზომები მოცემულია მეტრებში ნიშნულები მილიმეტრებში	ი/მ გოჩა გელაშვილი P/E GOCHA GELASHVILI	არქიტექტურა-დიზაინი			ობიექტის მისამართი	დაკვ. №01/11
		საქართველო. თბილისი დ.აღმაშენებლის გამზ. 89/24 ტ 595 76 72 99			ქ. თბილისი, სოფელი დიღომი (ნაკ.№ 034/345)	სტადია პრ.
		დირექტორი	გ.გელაშვილი			ფ.რ. №--
		შეასრულა	გ.გელაშვილი			ფ. № - --
		შეამოწმა	ი.სუმბულაშვილი			მ – 1:100
		დამკვეთი	ამხანაგობა "აღმაშენებელი 2011"		არსებული შენობის ანაზომი. გებმა. მ.1:100	

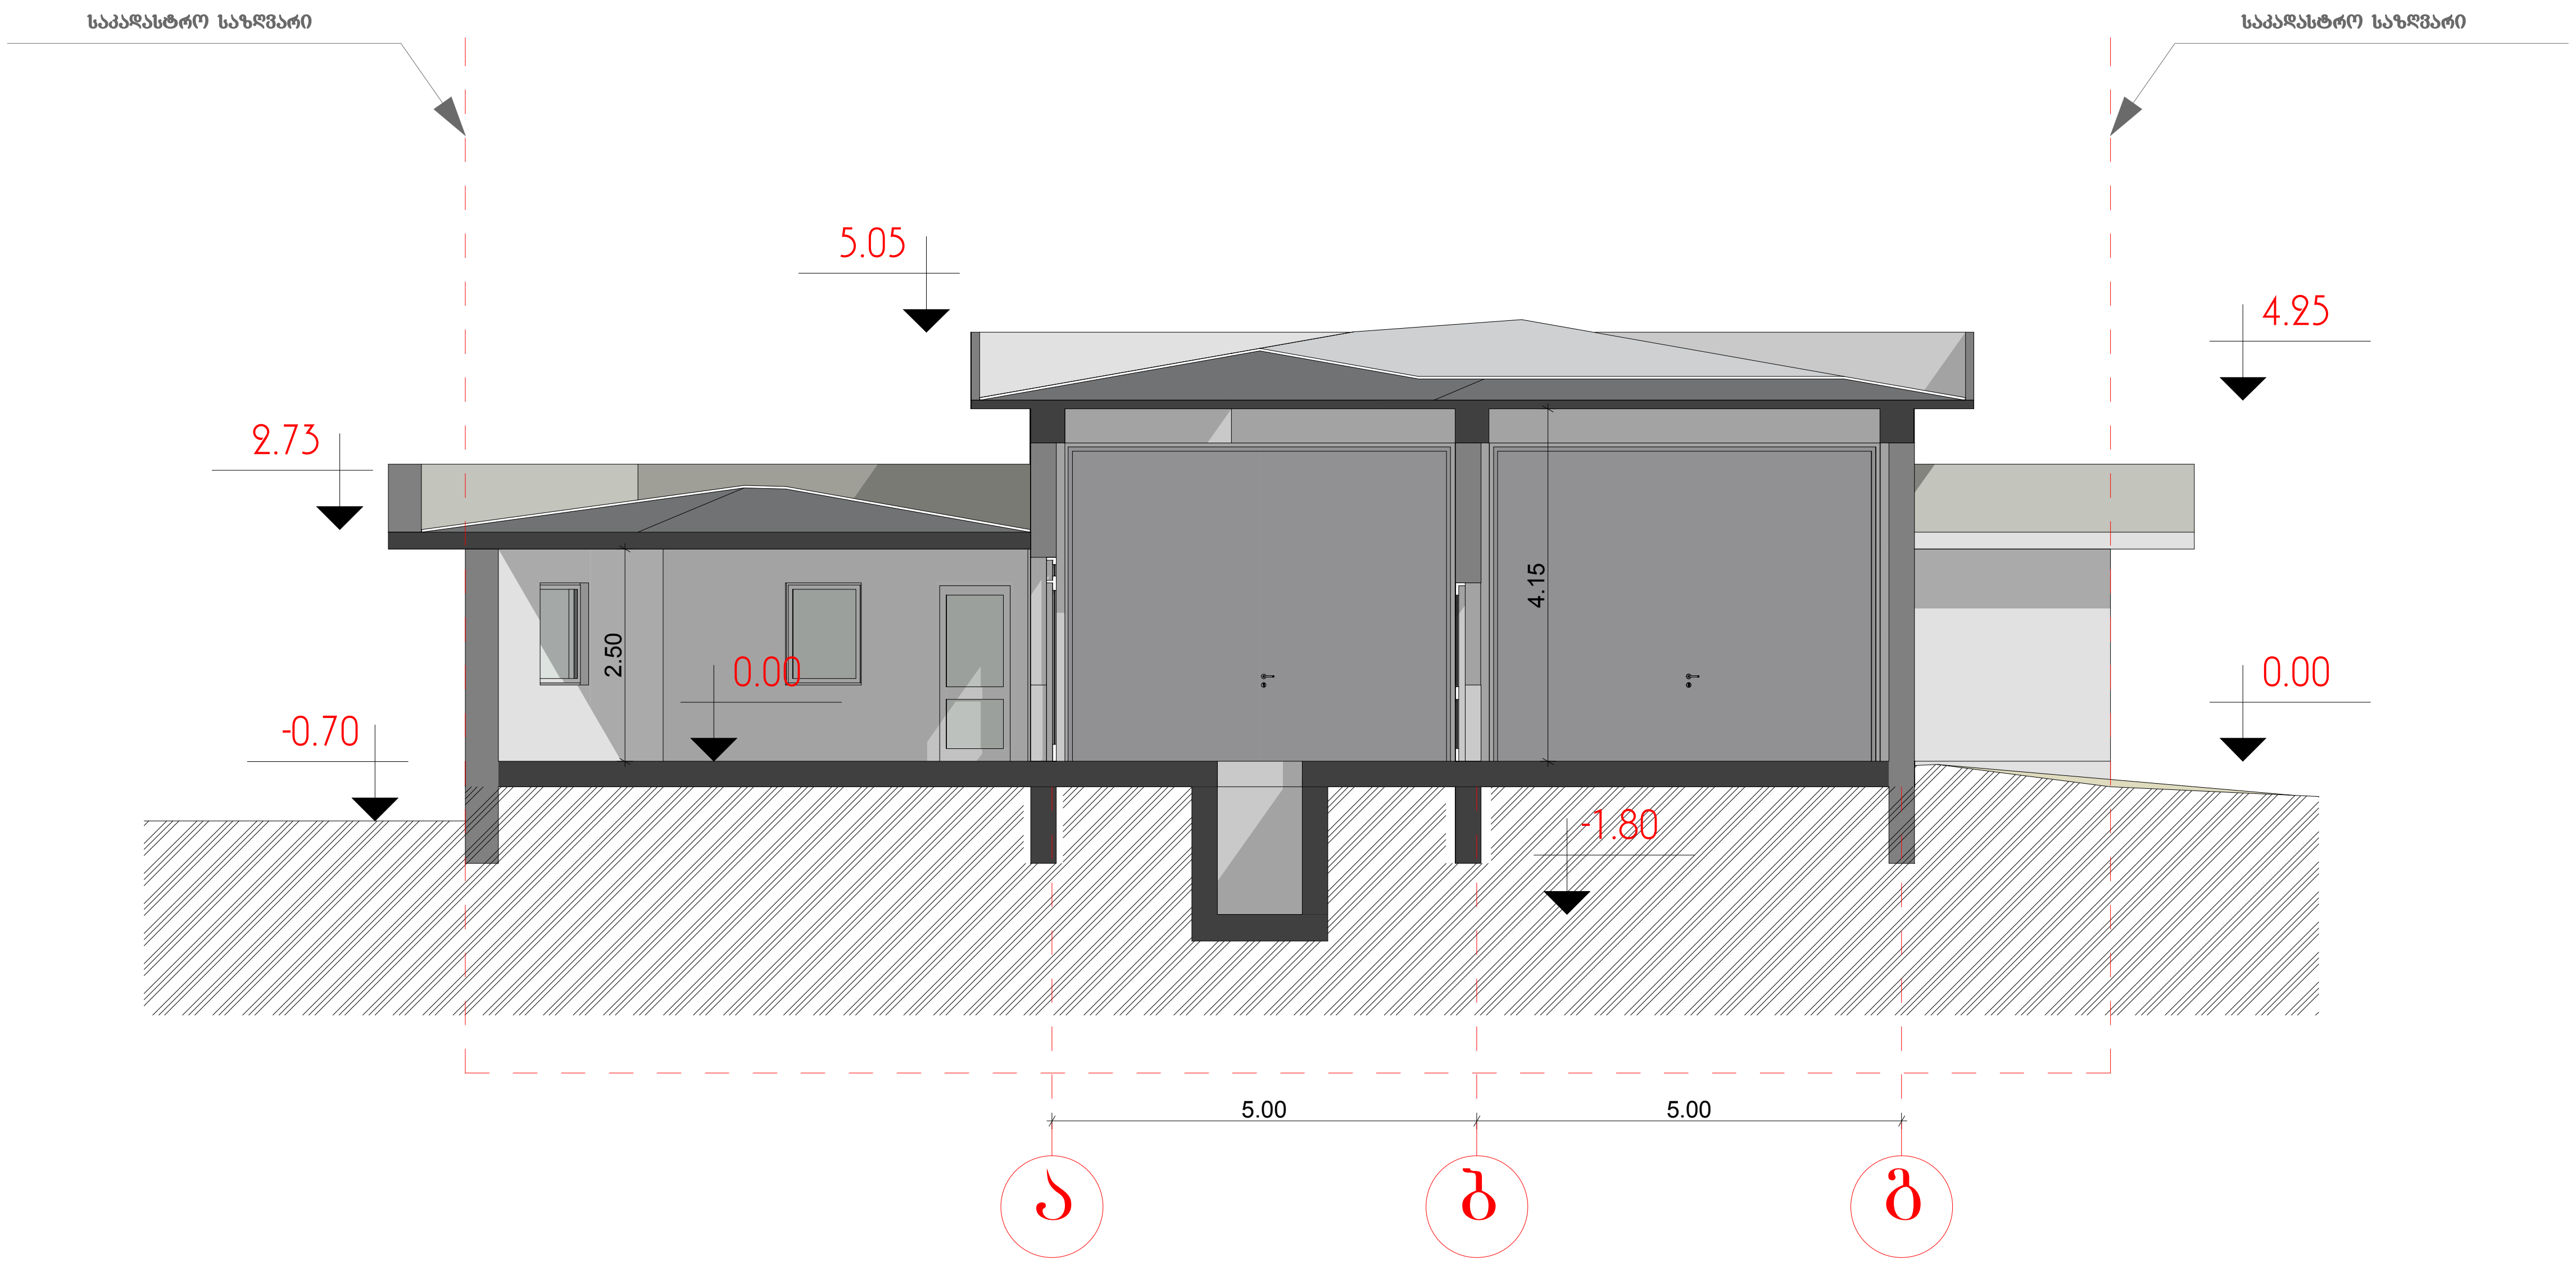

შენიშვნა ზომები მოცემულია მეტრებში ნიშნულები მილიმეტრებში	ი/მ გოჩა გელაშვილი P/E GOCHA GELASHVILI	**არქიტექტურა-დიზაინი** საქართველო. თბილისი დ.აღმაშენებლის გამზ. 89/24 ტ 595 76 72 99		ობიექტის მისამართი	დაკვ. №01/11
		დირექტორი	გ.გელაშვილი	ქ. თბილისი, სოფელი დიღომი (ნაკ.№ 034/345) არსებული სენობის ანაზომი	სტადია პრ.
		შეასრულა	გ.გელაშვილი		ფ.რ. №--
		შეამოწმა	ი.სუმბულაშვილი		ფ. № - --
					მ — 1:100
		დამკვეთი	ამხანაგობა "აღმაშენებელი 2011"	ჭრილი "2-2"	




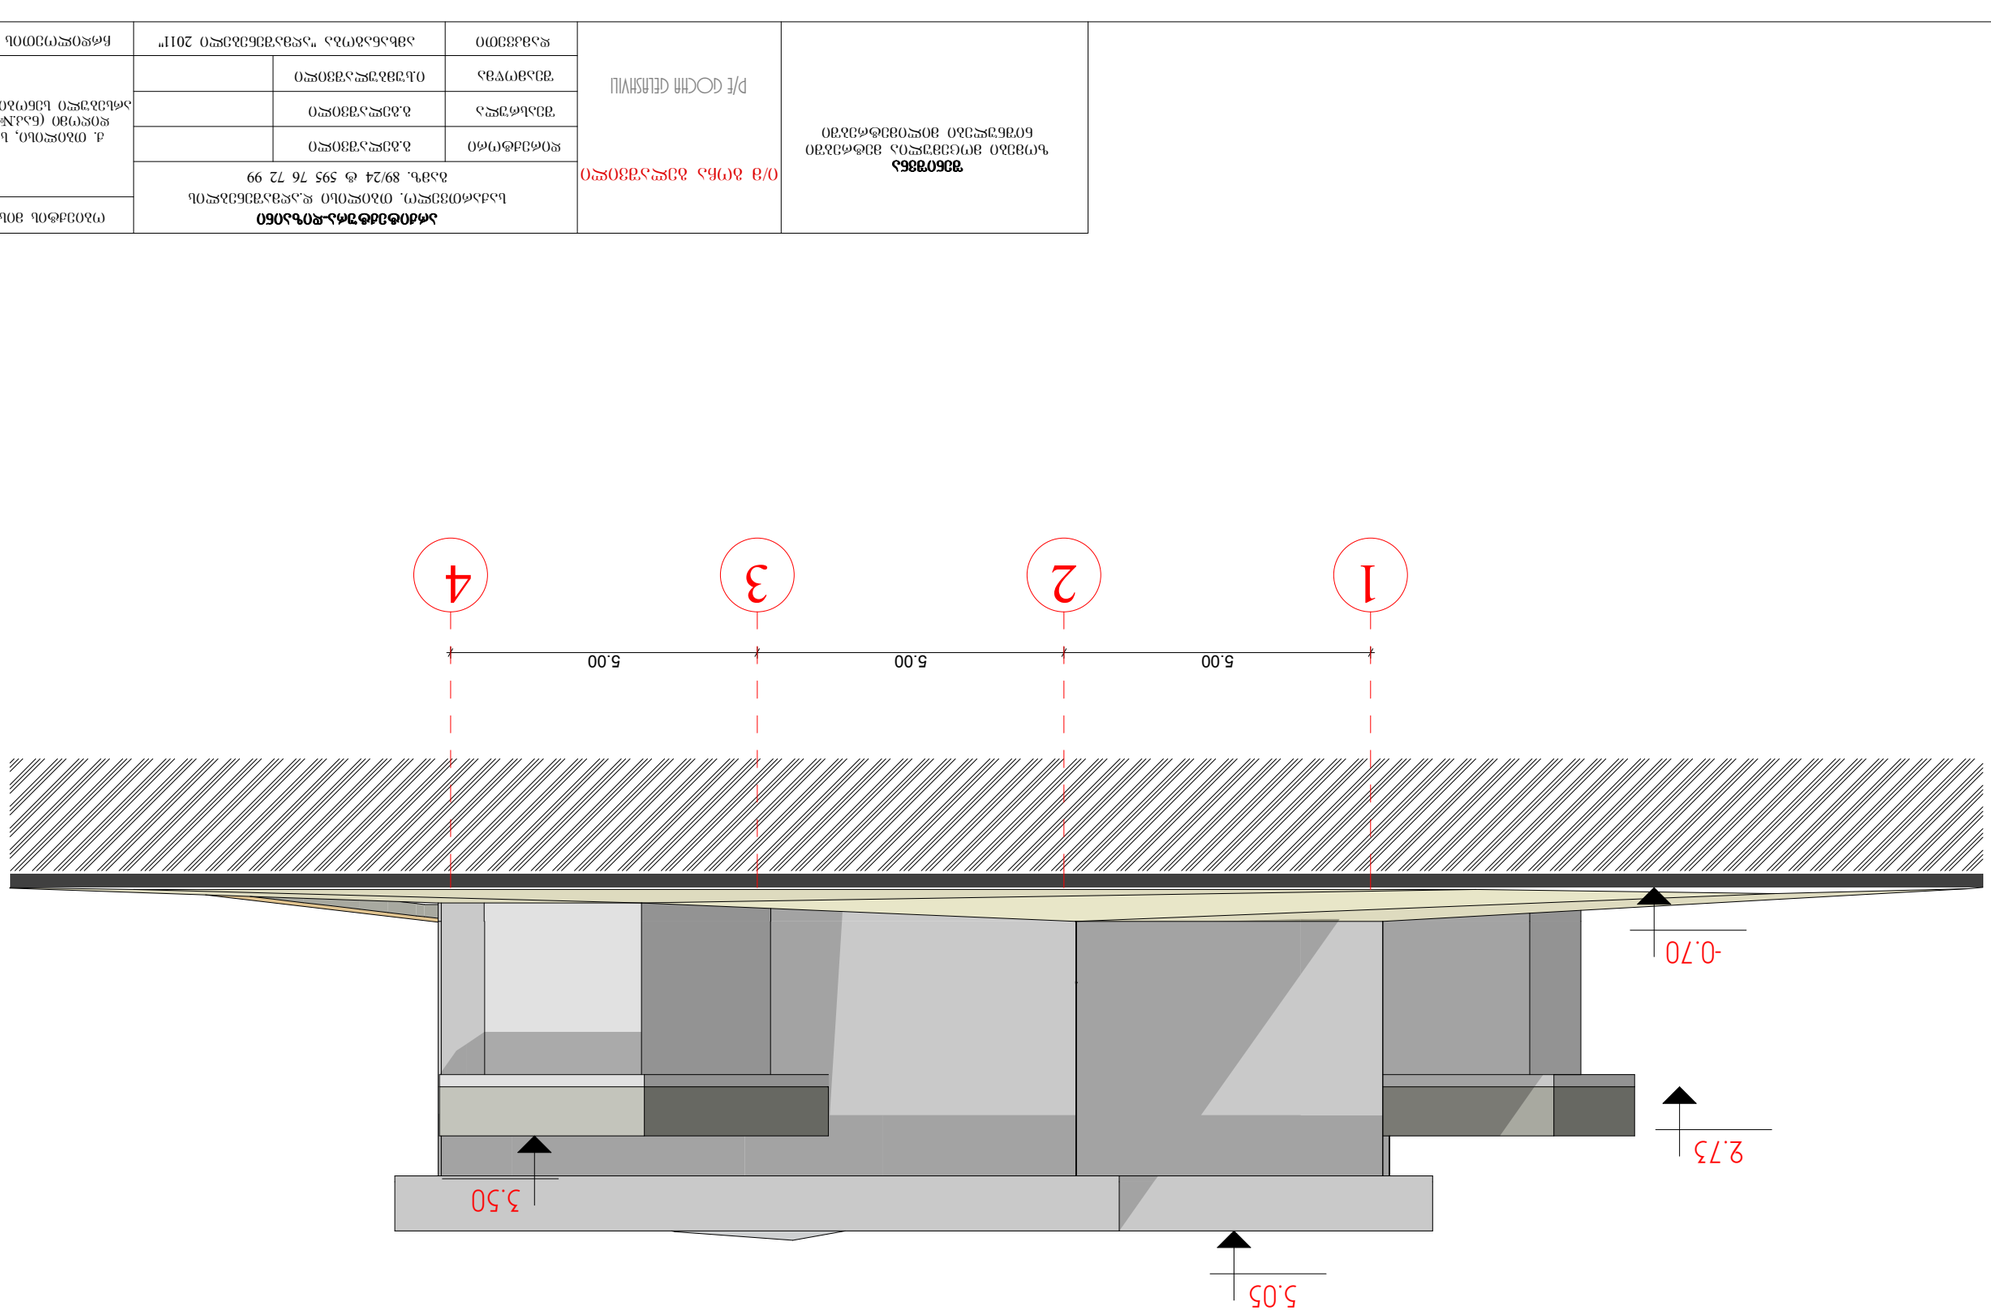

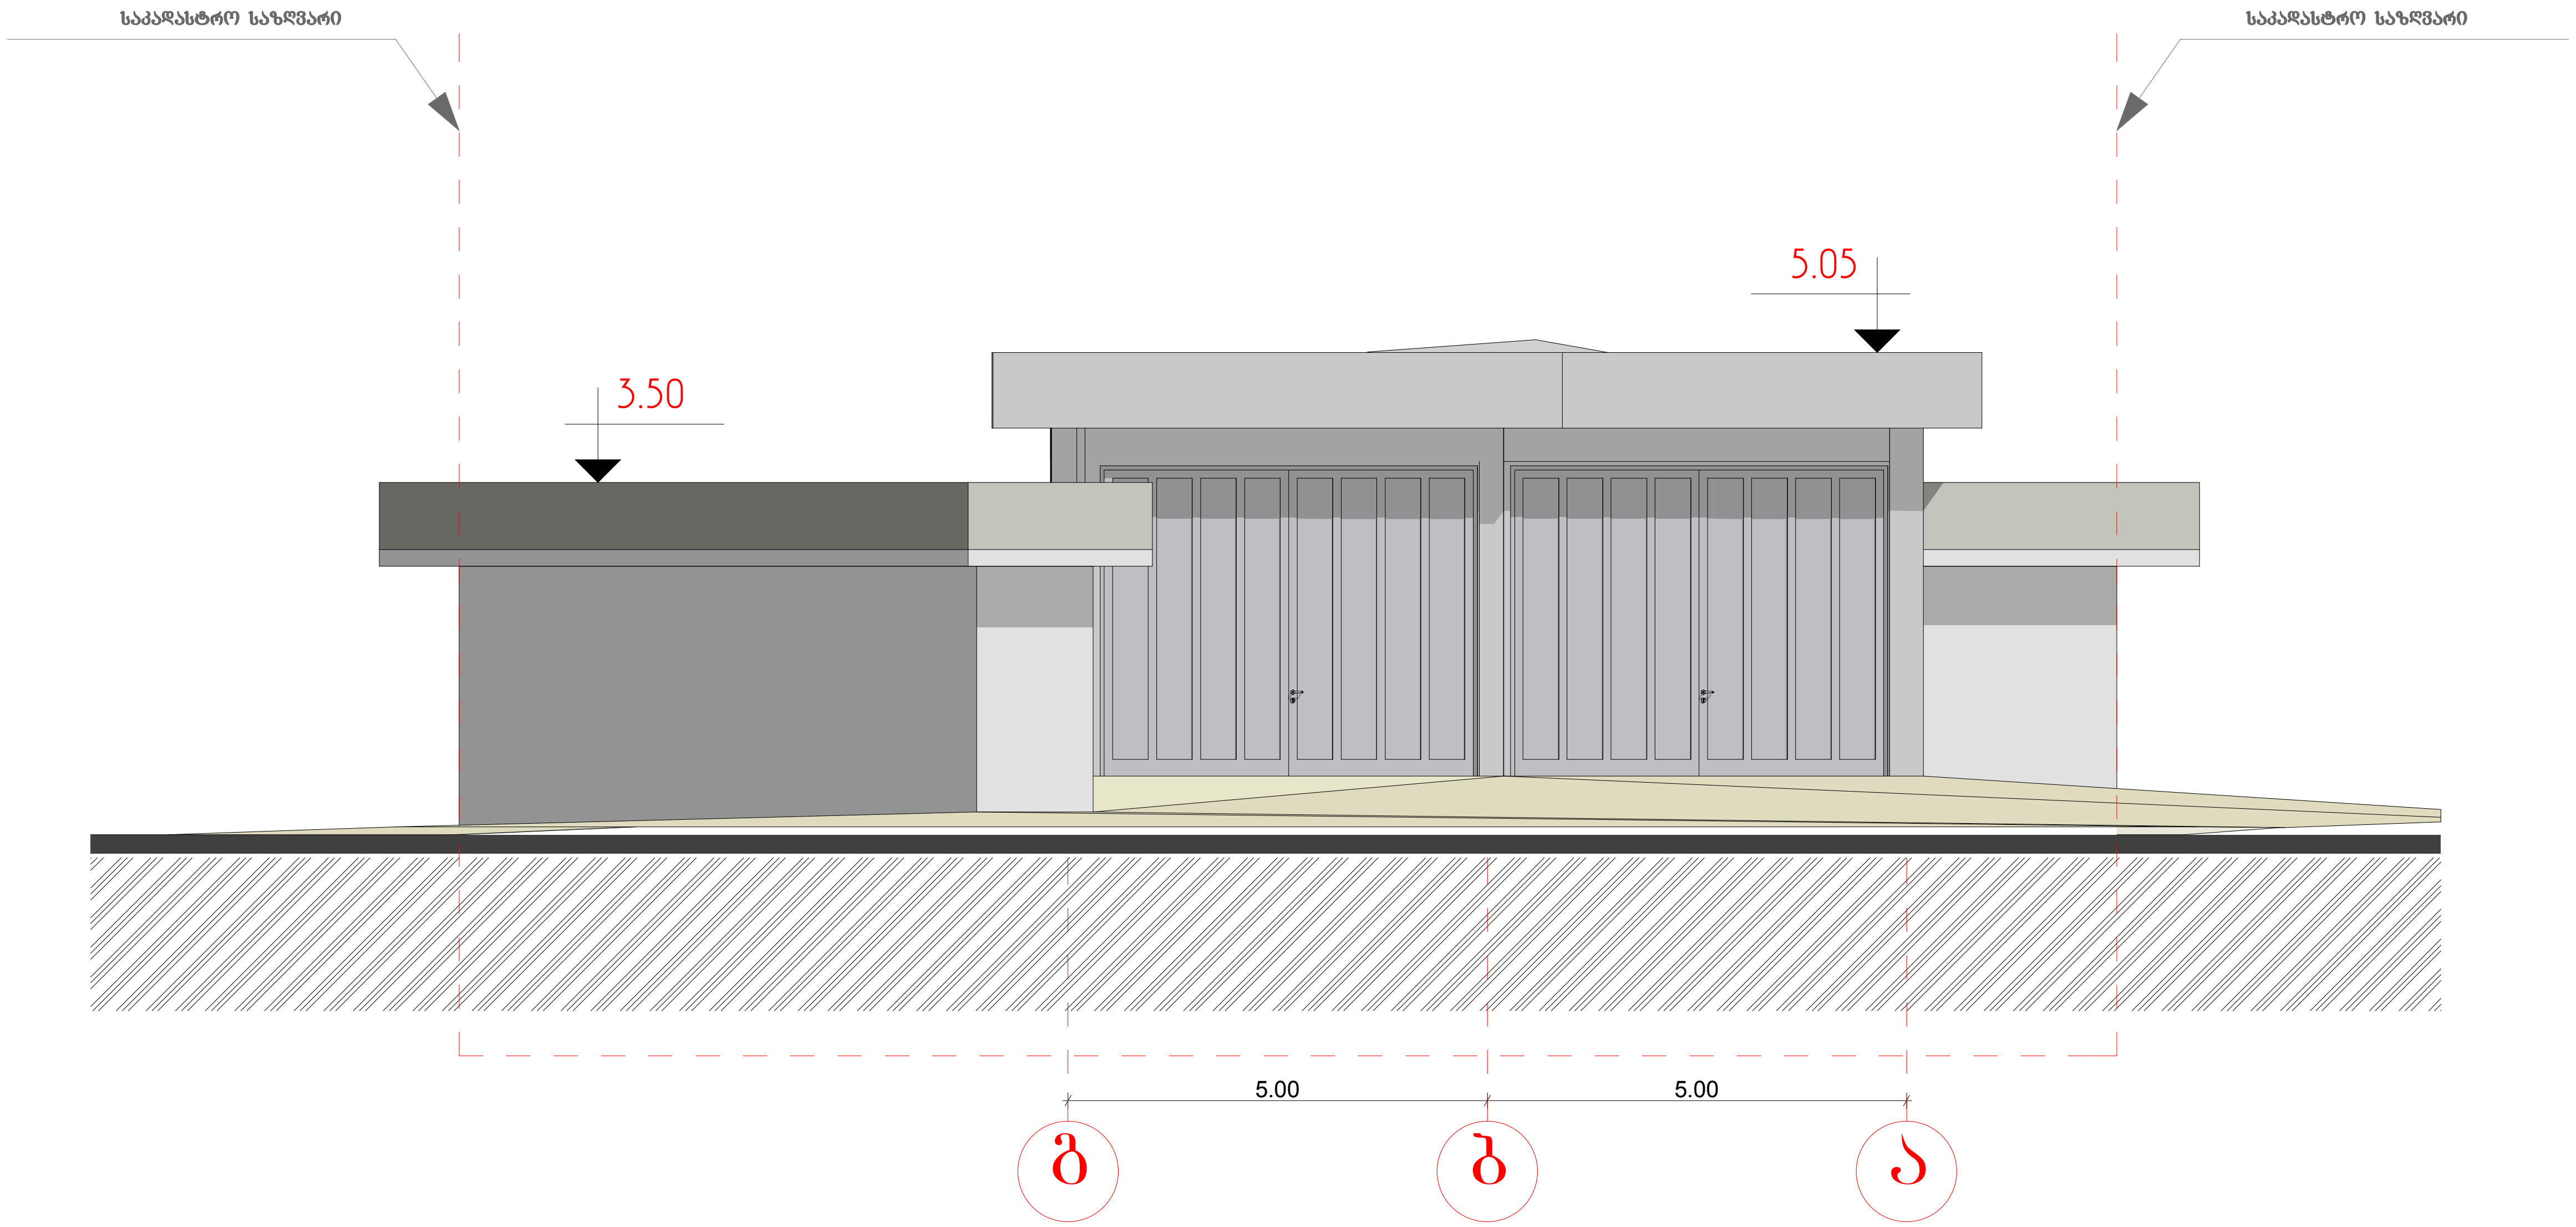

შენიშვნა ზომები მოცემულია მეტრებში ნიშნულები მილიმეტრებში	ი/მ გოჩა გელაშვილი P/E GOCHA GELASHVILI	**არქიტექტურა-დიზაინი** საქართველო. თბილისი დ.აღმაშენებლის გამზ. 89/24 ☎ 595 76 72 99		ობიექტის მისამართი	დაკვ. №01/11
				ქ. თბილისი, სოფელი დიღომი (ნაკ.№ 034/345) არსებული სენობის ანაზომი	სტადია პრ.
		დირექტორი	გ.გელაშვილი		ფ.რ. №--
		შეასრულა	გ.გელაშვილი		ფ. № - --
		შეამოწმა	ი.სუმბულაშვილი		მ – 1:100
		დამკვეთი	ამხანაგობა "აღმაშენებელი 2011"	აღმოსავლეთის ფასადი	

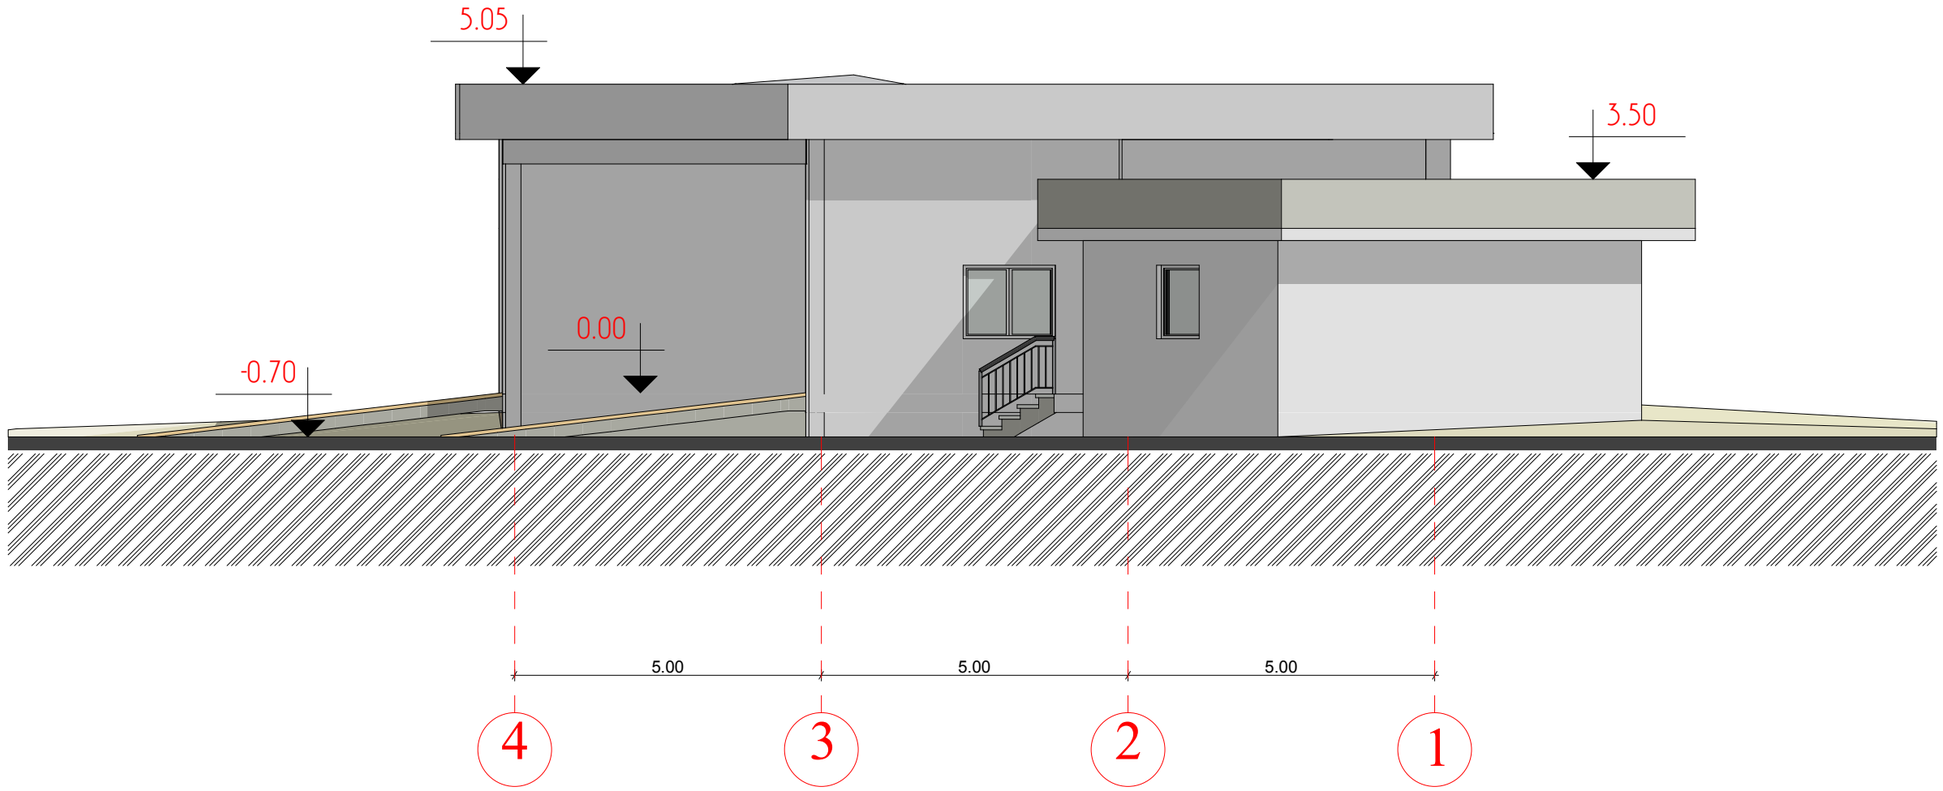

შენიშვნა ზომები მოცემულია მეტრებში ნიშნულები მილიმეტრებში	P/E GOCHA GELASHVILI	**არქიტექტურა-დიზაინი** საქართველო. თბილისი დალმაშენებლის გამზ. 89/24 ტ 595 76 72 99			ობიექტის მისამართი	დაკვ. №01/11
	0/მ გოჩა გელაშვილი	დირექტორი	გ.გელაშვილი		ქ. თბილისი, სოფელი დიღომი (ნაკ№ 034/345) არსებული ხენოგის ანახოში	სტადია პრ.
		შესრულა	გ.გელაშვილი			ფ.რ. №--
		შეამოწმა	ი.სუმბულაშვილი			ფ. № - --
		დამკვეთი	ამხანაგობა "ალმაშენებელი 2011"		სამხრეთის ფასადი	მ – 1:100