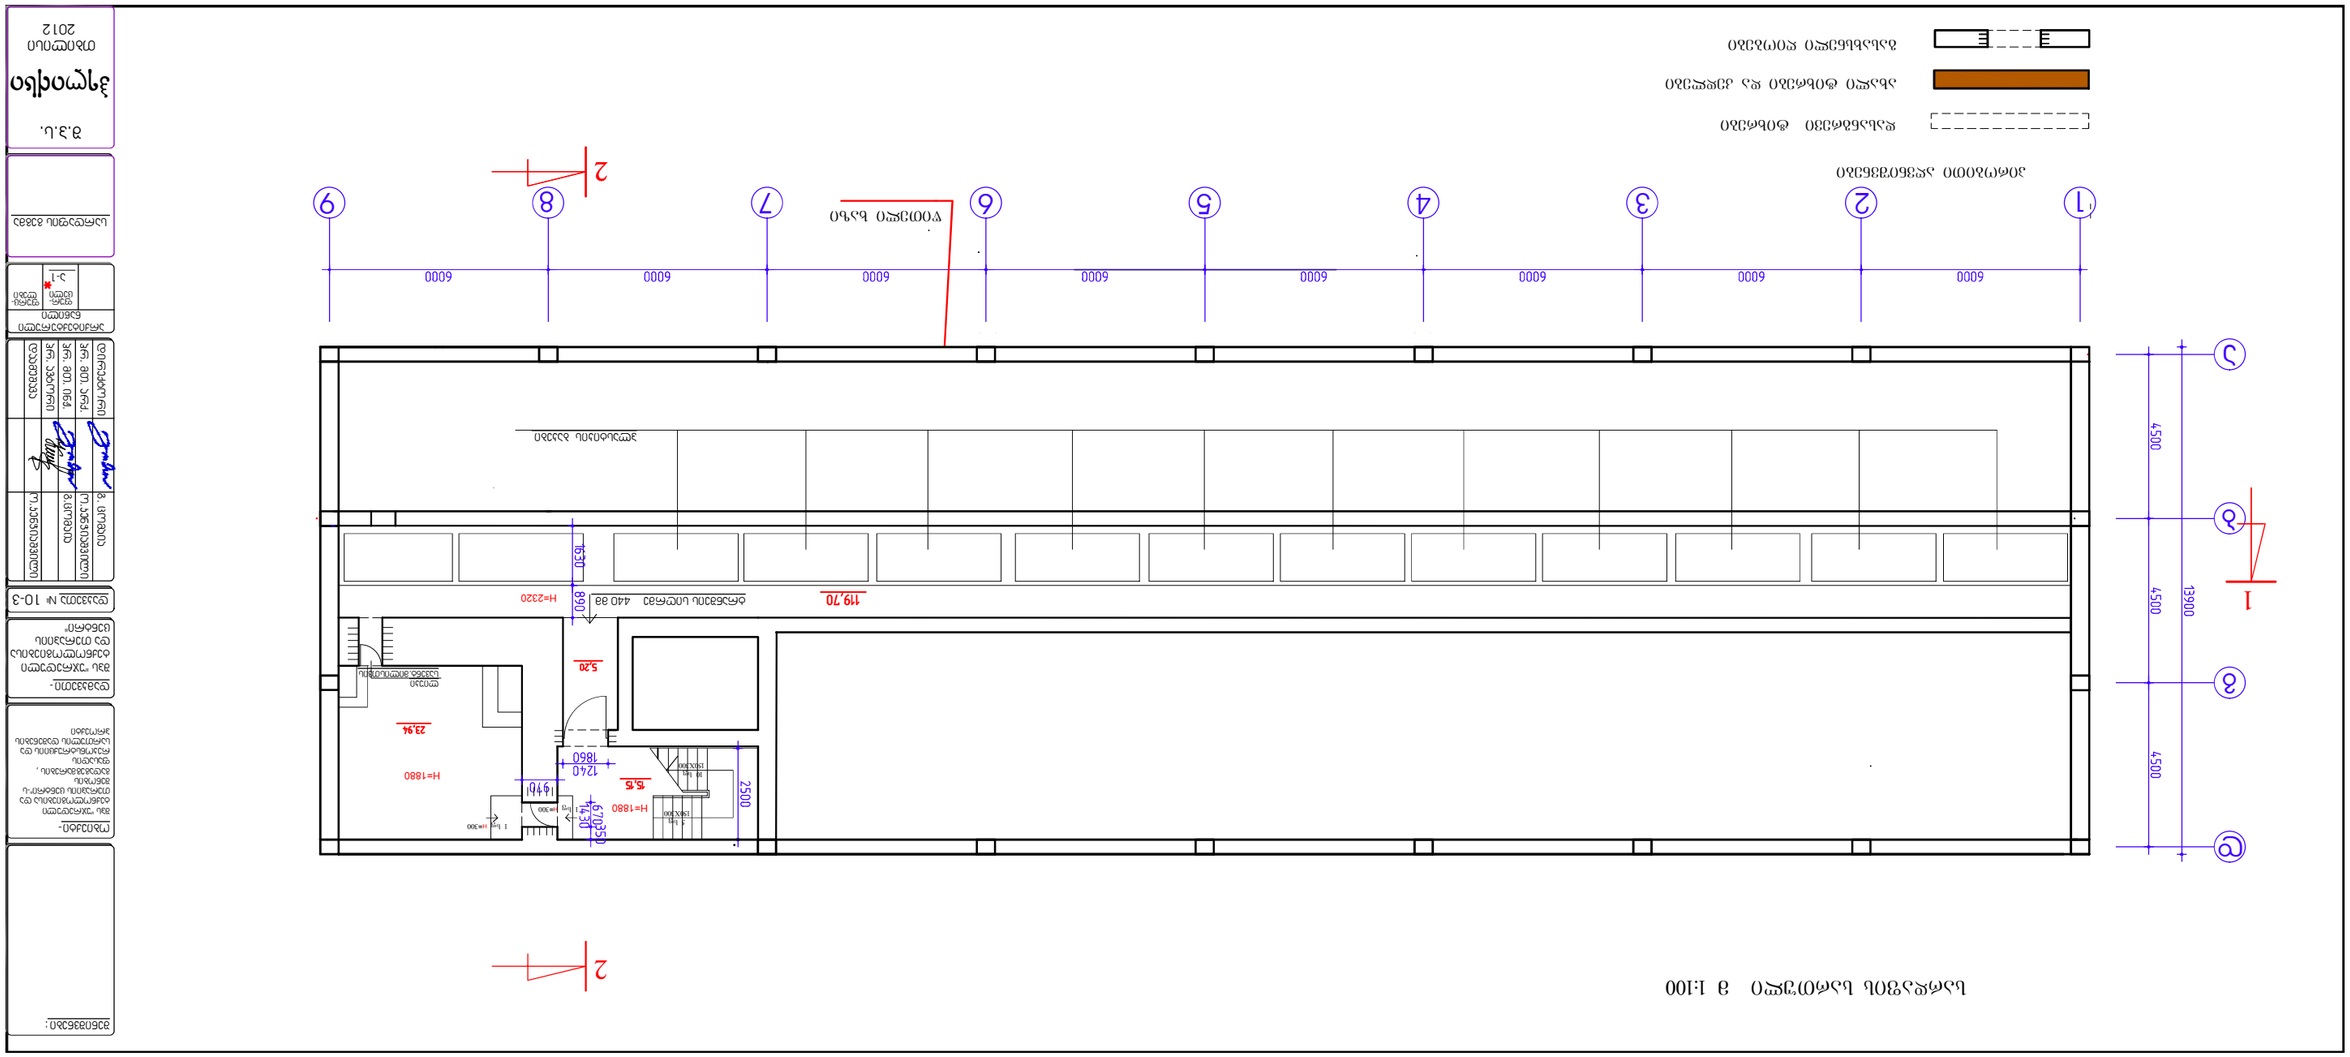

1
2
3
6
8
4500
4500
13900
1
2
3
4
5
6
7
8
9
6000
6000
6000
6000
6000
6000
6000
6000
19,70
H=2320
440 зв
5,20
23,94
H=1880
5,65
1240
1860
1670
2500
150
450
300
1500
1500
1 Бет h=300
1 Бет h=300
1 Бет h=300


















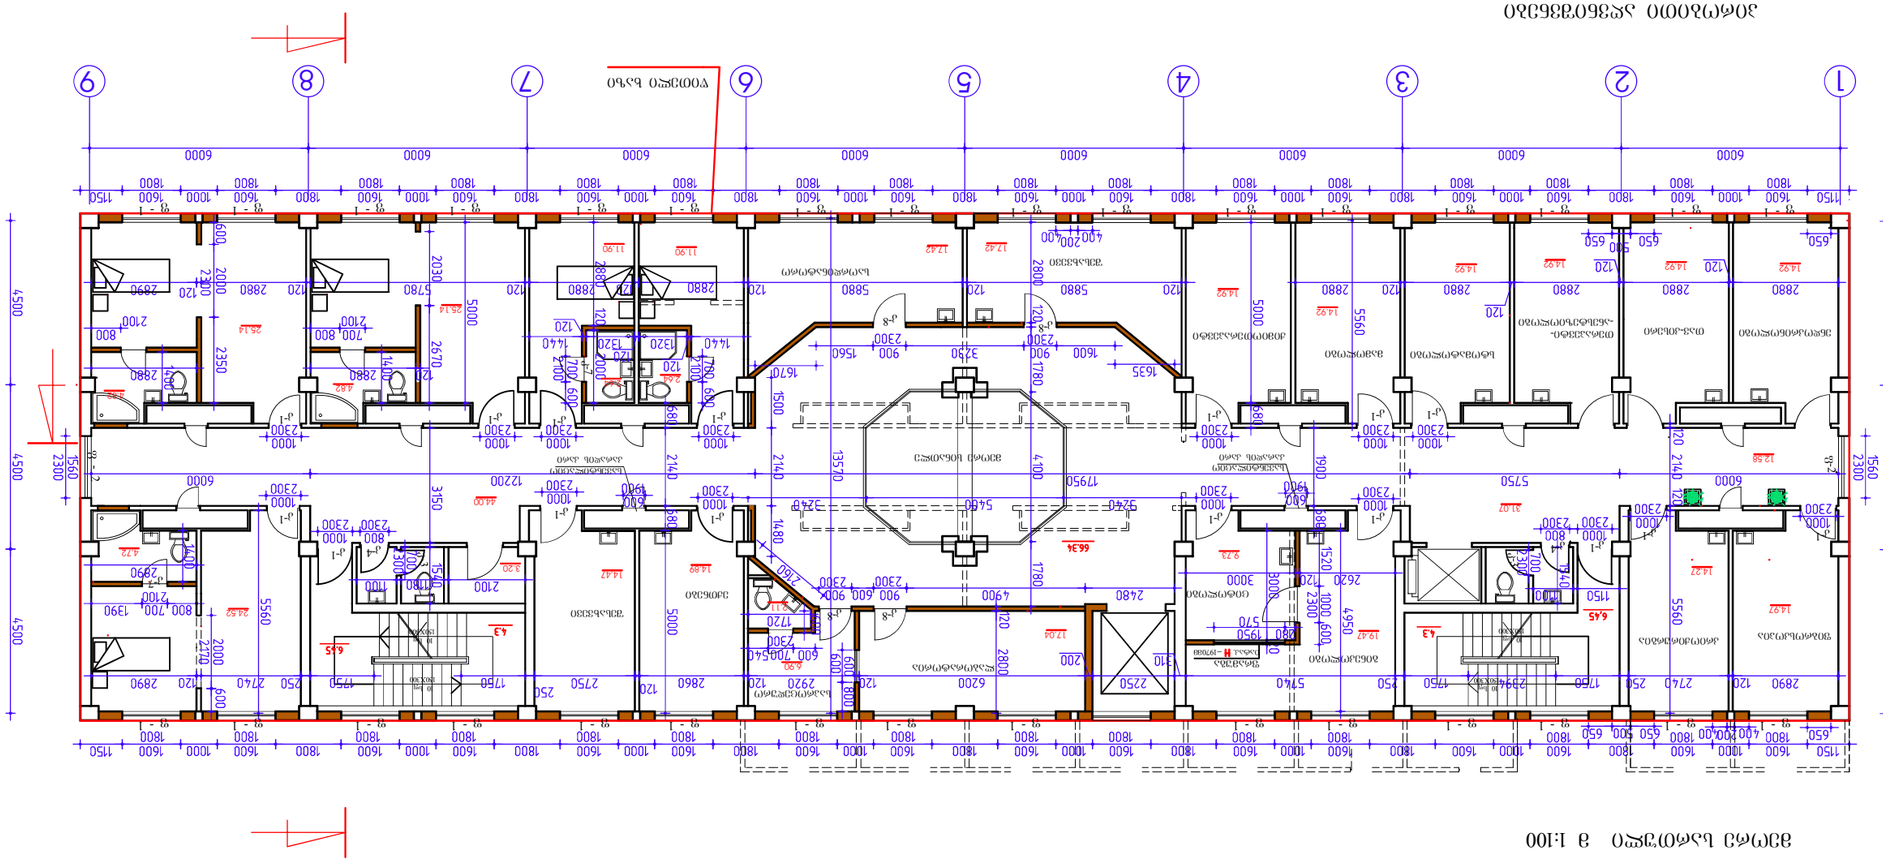












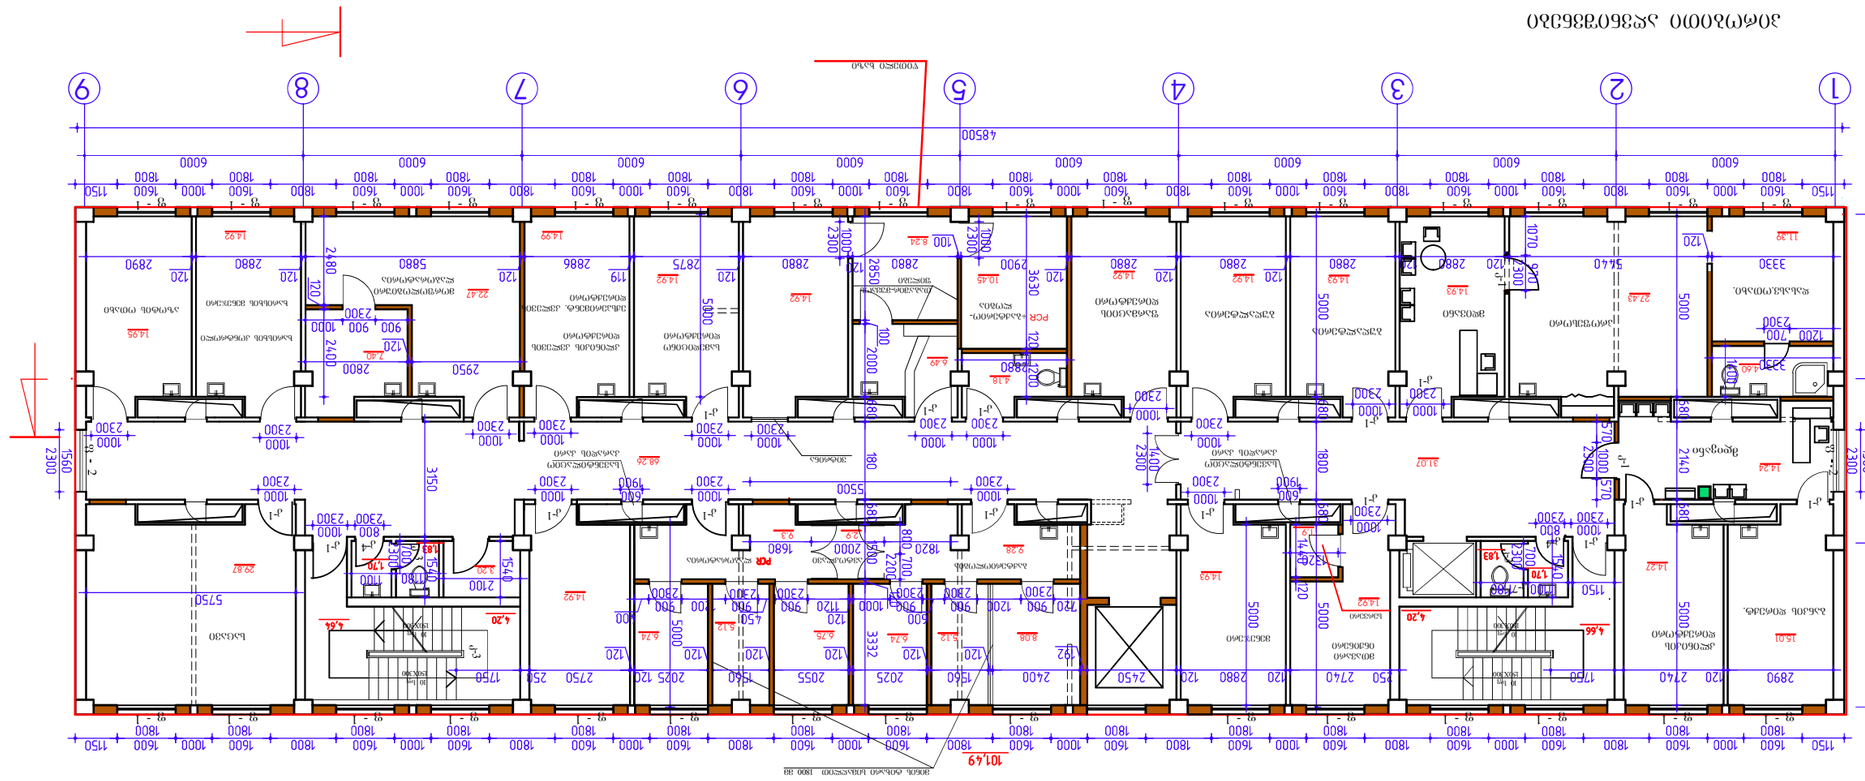



მეოთხე სართული მ 1:100

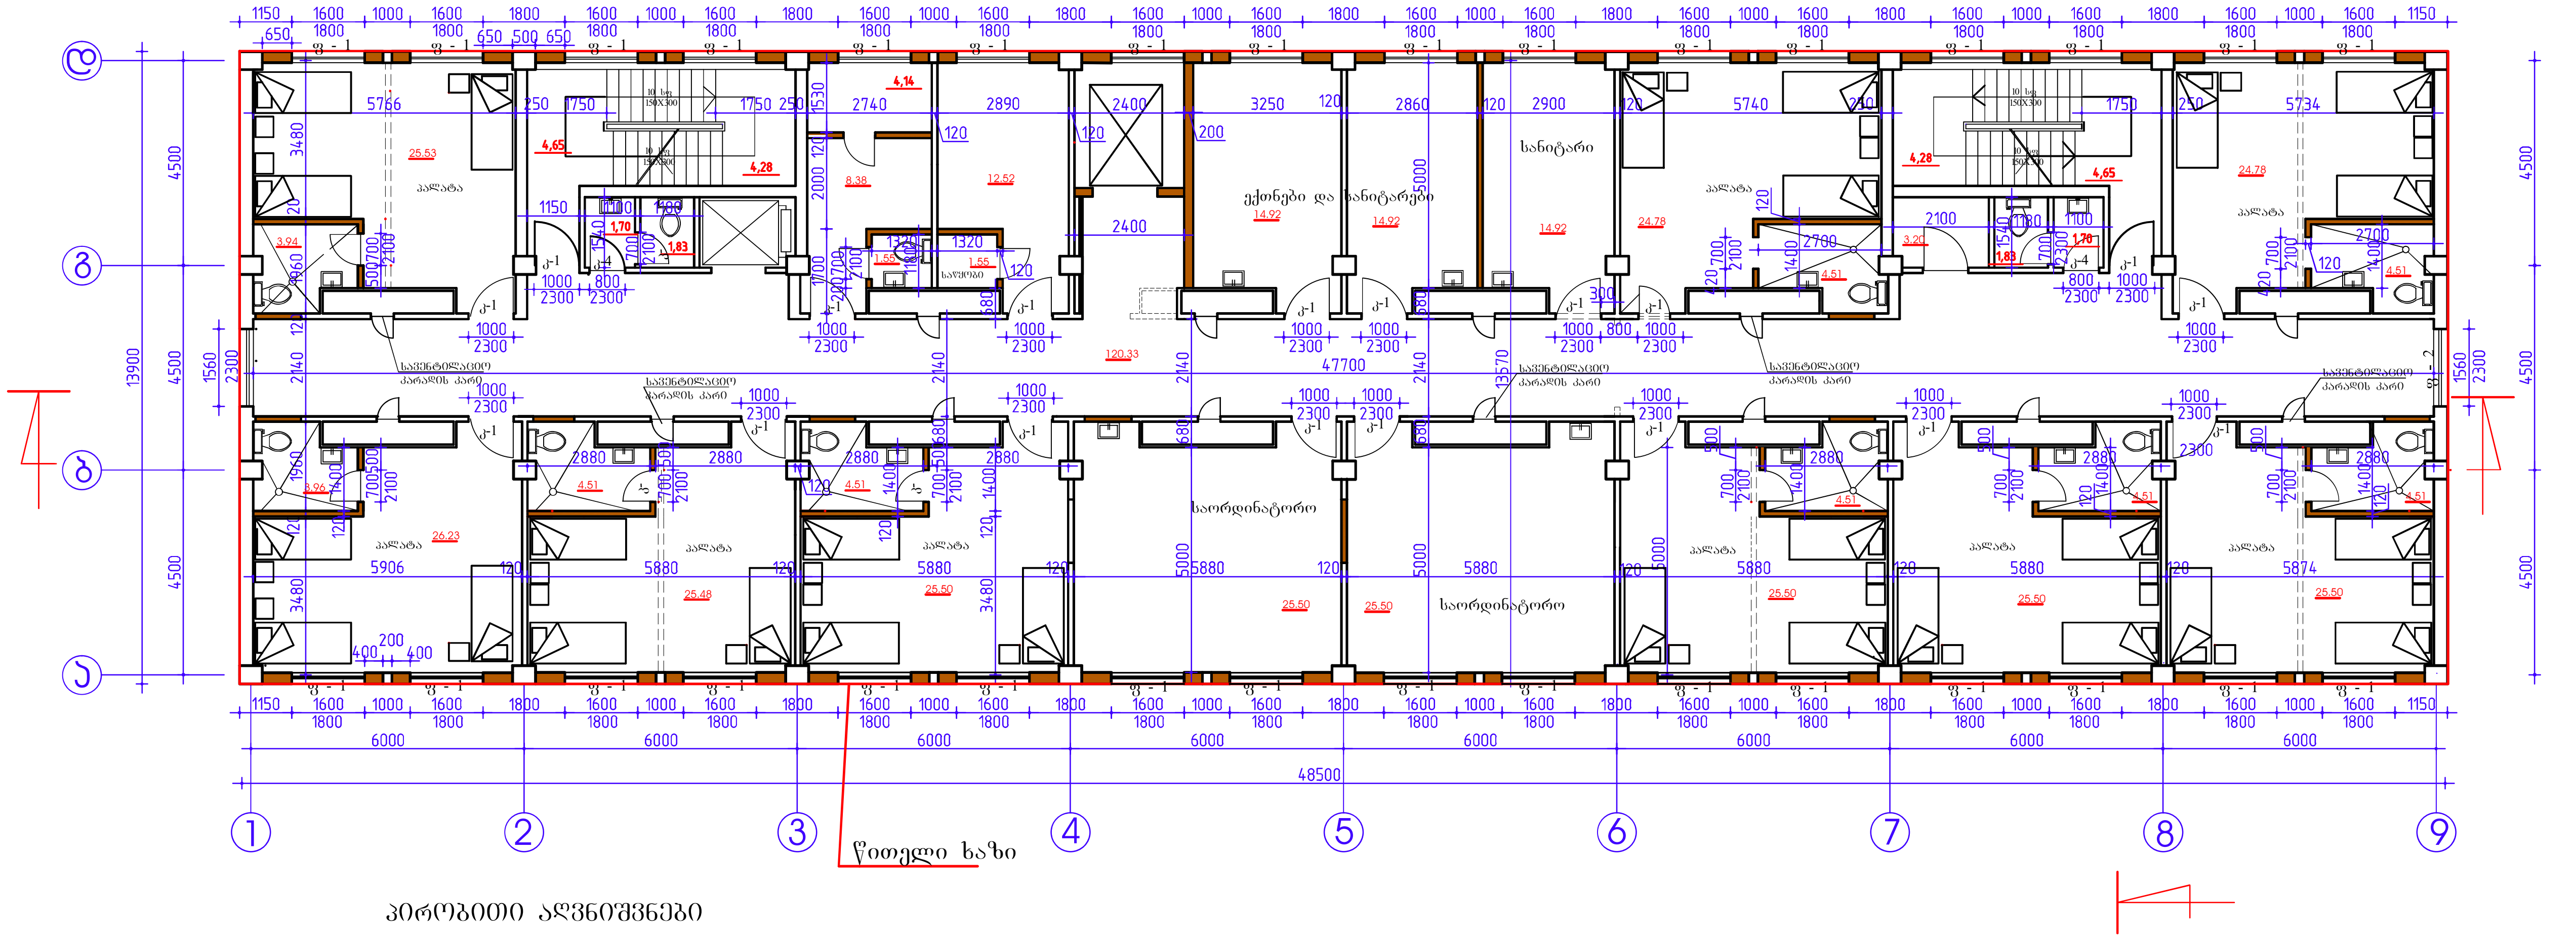

პირობითი აღნიშვნები

- დასანგრევი ტიხრები
- ახალი ტიხრები და კედლები
- გასახსნელი ღიობები

შენიშვნა:
დერეფანში ფანჯარა-ვიტრაჟებზე დამაგრდეს დამცავი მოაჯირი

შენიშვნები:

ობიექტი-
შპს "უჯრედული ტექნოლოგიებისა და თერაპიის ცენტრი"-ს შენობის გადაგეგმარების, ფასადის რეკონსტრუქციის და სართულის დაშენების პროექტი
(კორექტირებული)

დამკვეთი-
შპს "უჯრედული ტექნოლოგიებისა და თერაპიის ცენტრი"

დაკვეთა № 10-3

დირექტორი		ვ. ცომაია
ჯგ. მთ. არქ.		თ.კანჭაველი
ჯგ. მთ. ინჟ.		ვ.ცომაია
ჯგ. ავტორი		
დამუშავება		თ.კანჭაველი

არქიტექტურული ნაწილი


	ფურცელი	ფურცლები
	ა-5	

მეოთხე სართულის გეგმა

შ.პ.ს.

ჰელიქსი

თბილისი
2012

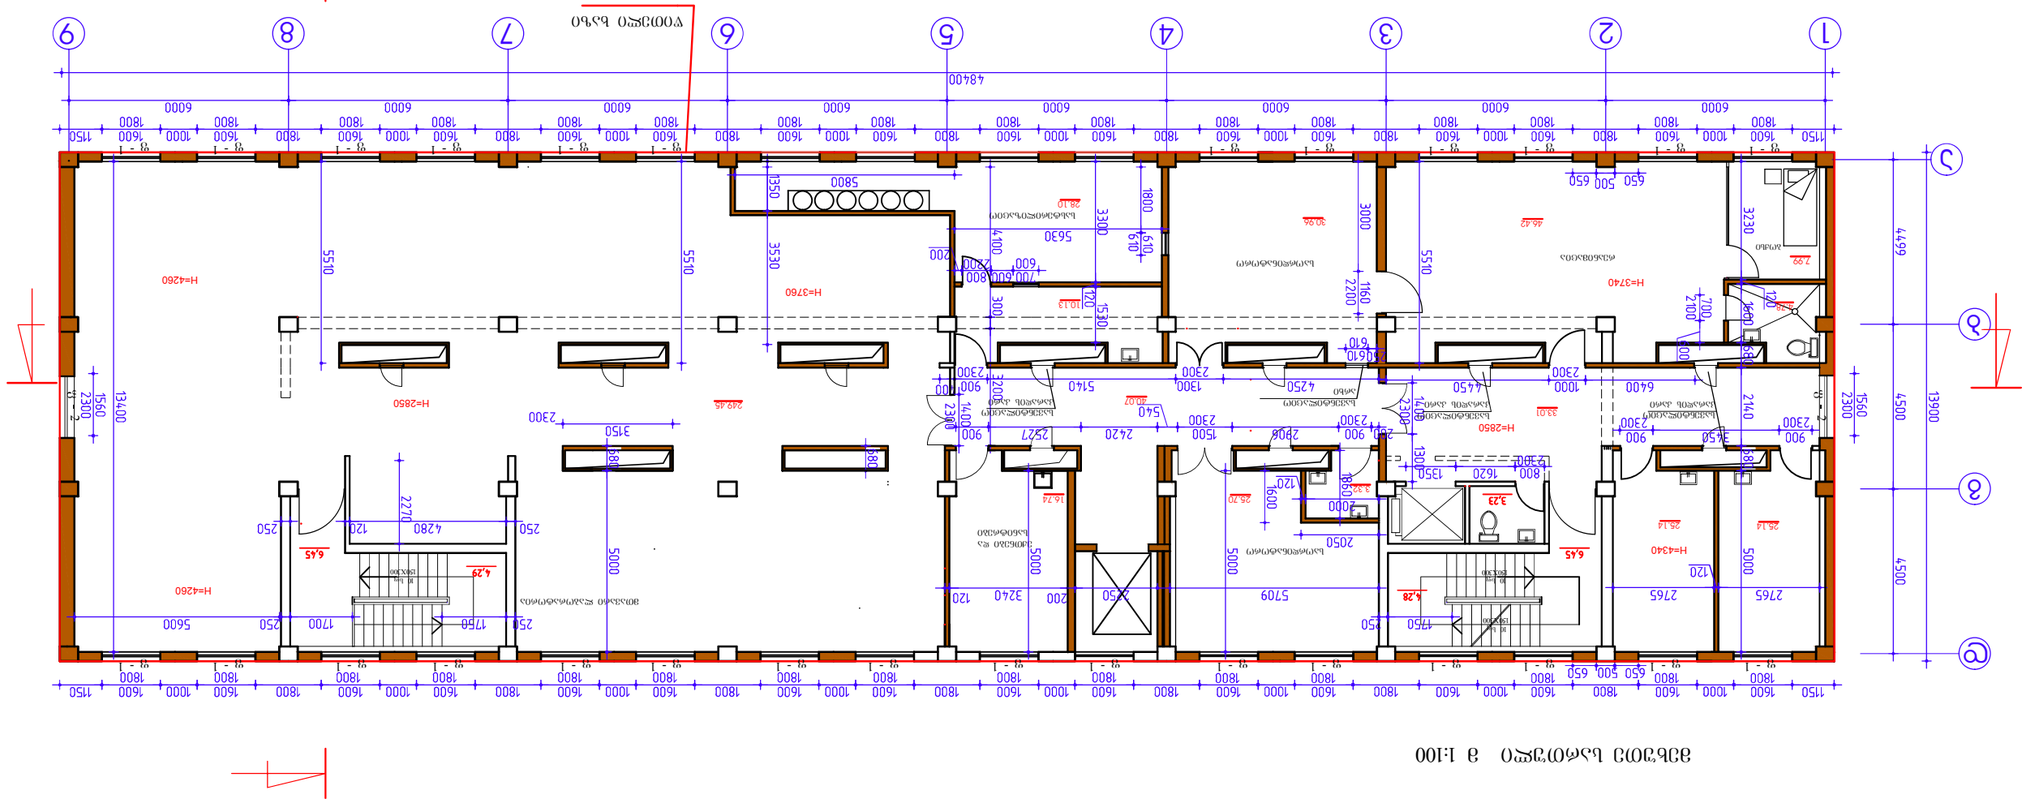
1
2
3
4
5
6
7
8
9
48400
44496
13900
4500
4500
1560
2300
13400
6000
1800
1600
1000
1150
650
500
5510
3530
5800
1350
3300
610
1800
3000
2200
1160
1530
1520
610
2300
1400
2300
2300
2300

პირველი სართულის იატაკების გეგმა

- ფასადის ხაზი
- ტიხრები და კედლები ჩამოსხმული ბეტონის
- ტიხრები ბლოკის

















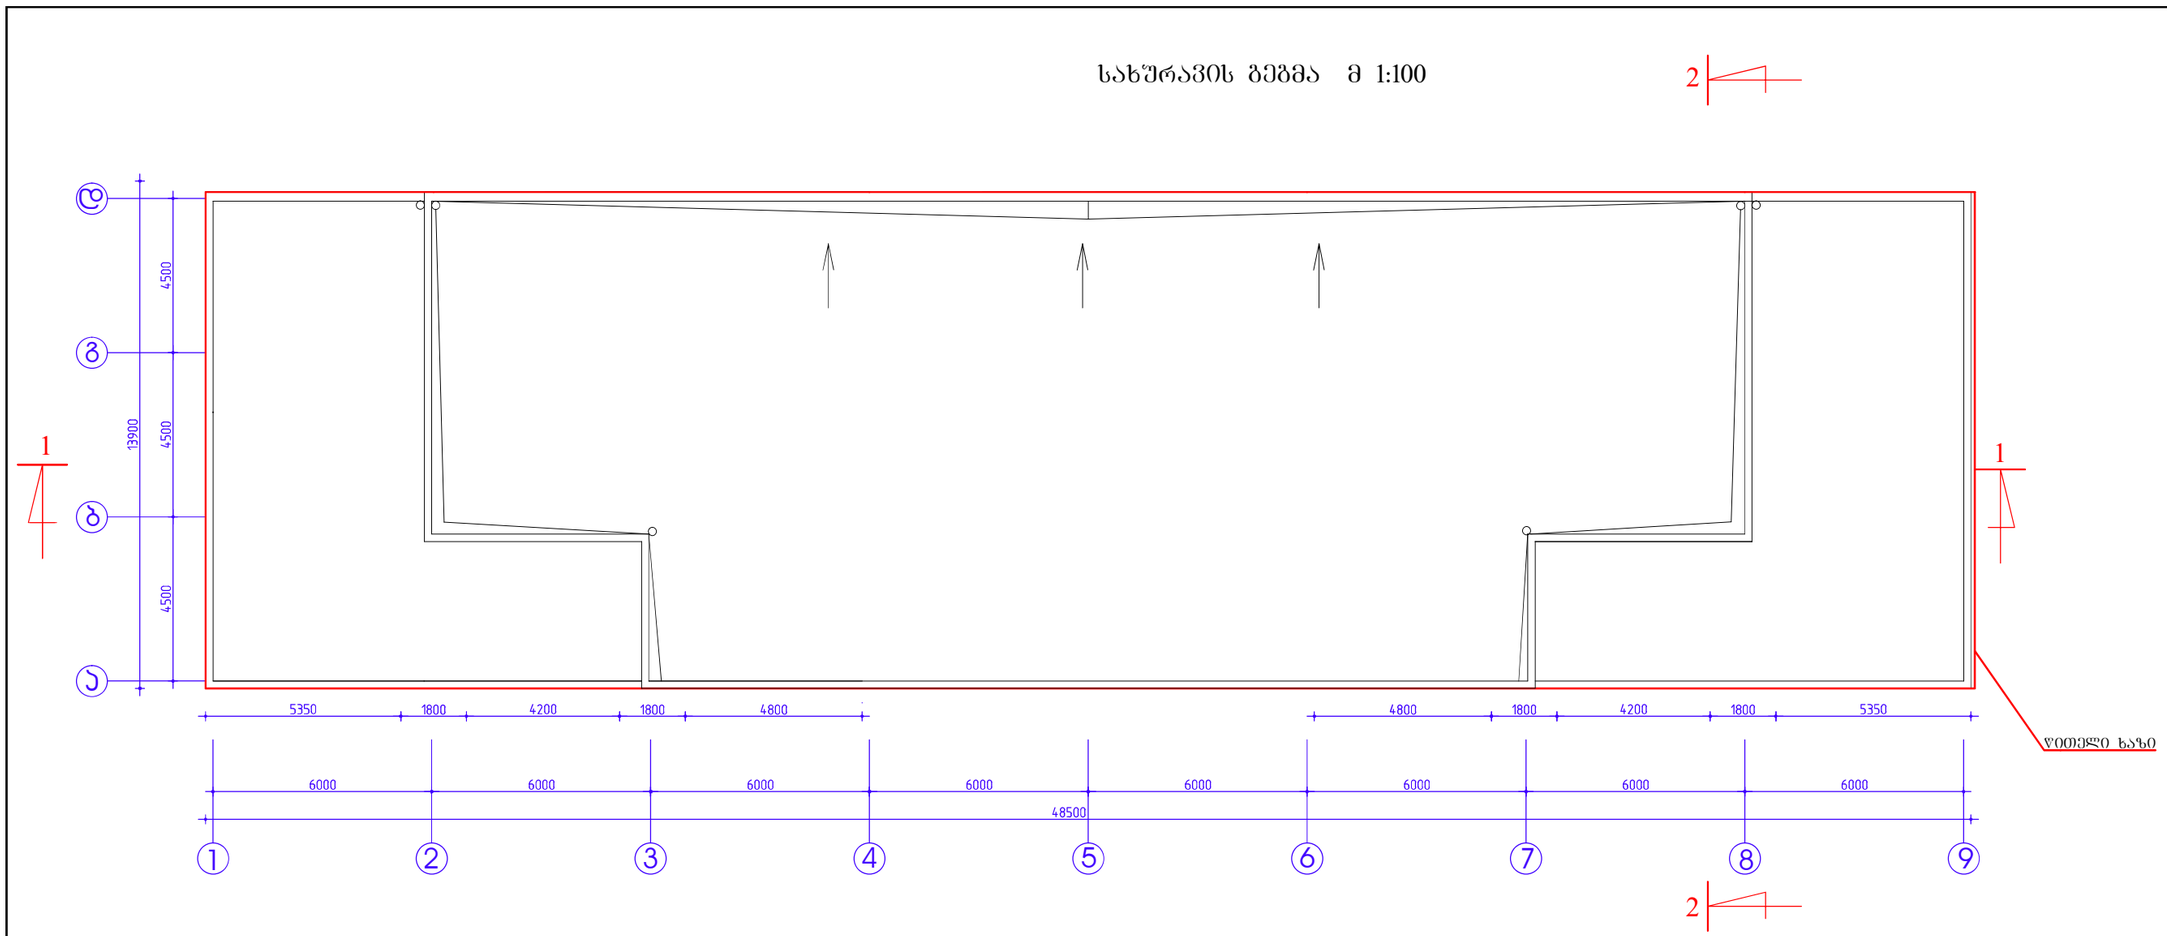

შენიშვნები:

ობიექტი-
შპს "ჯორჯიანი ტექნოლოგიებისა და თერაპიის ცენტრი"-ს შენობის მშენებლობა , ფასკუნის რეაბილიტირებული და სარეკრეაციო დანიშნულების პროექტი
(ქირურგიური კორპუსი)

დამკვეთი-
შპს "ჯორჯიანი ტექნოლოგიებისა და თერაპიის ცენტრი"

დაკვეთა № 10-3

მ. ცოფაია		მ.ცოფაია	
დირექტორი	არ. მო. ინჟ.	არ. ექსპერტი	დამფიქსირებელი

არქიტექტურული ნაწილი

	ფურც.	ფურც-ები
	ა-8	

სახურავის გეგმა

შ.პ.ს.
ჰელიქსი
თბილისი
2012