საკადასტრო გეგმა

საჯარო რეესტრის ეროვნული სააგენტო

საკადასტრო კოდი: **01.17.11.006.034**

განცხადების ნომერი: **882017126882**

მომზადების თარიღი: **24/02/2017**

ნაკვეთის დანიშნულება: **არასასოფლო სამეურნეო**

ფართობი: **4190 კვ.მ (WGS 84 / UTM zone 38N)**

ვალდებულების ფართობი : **97 კვ.მ (WGS 84 / UTM zone 38N)**

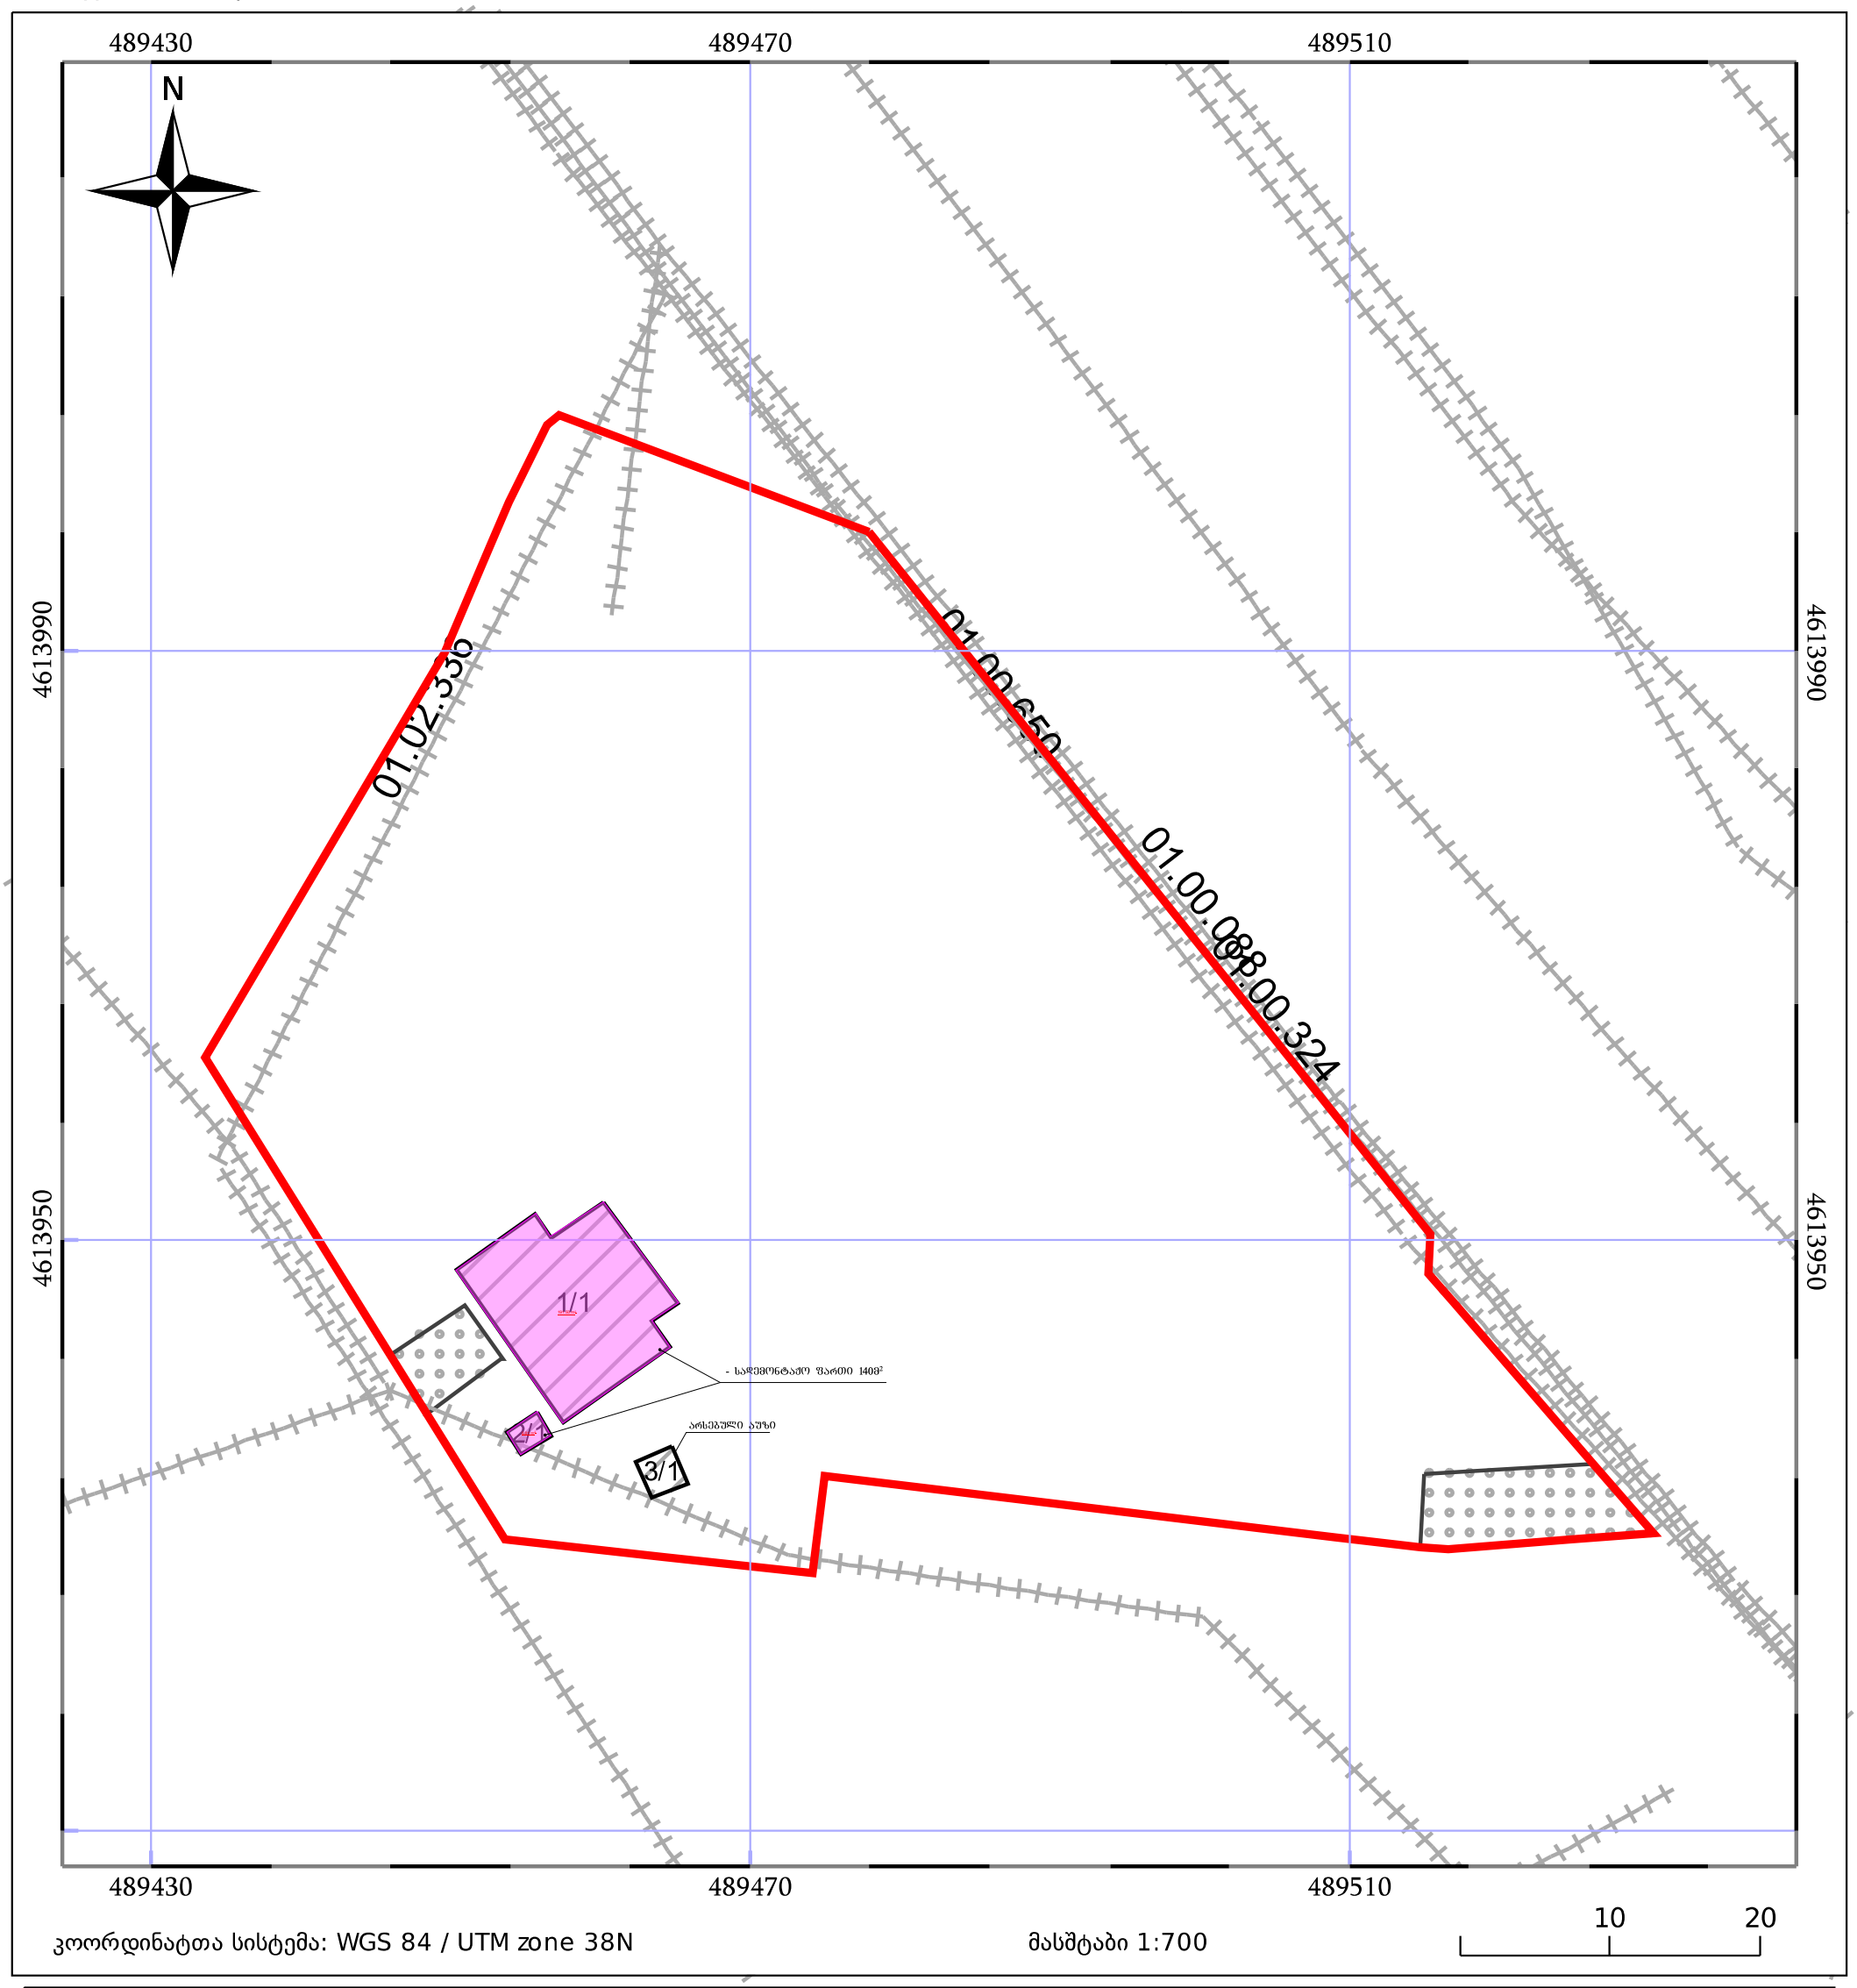

ნაკვეთის საკადასტრო საზღვარი

ხაზობრივი ნაგებობა

ტყის ფონდი

05/25 შენობა/ნაგებობა

05/25 მშენებარე ნაგებობა

ვალდებულება

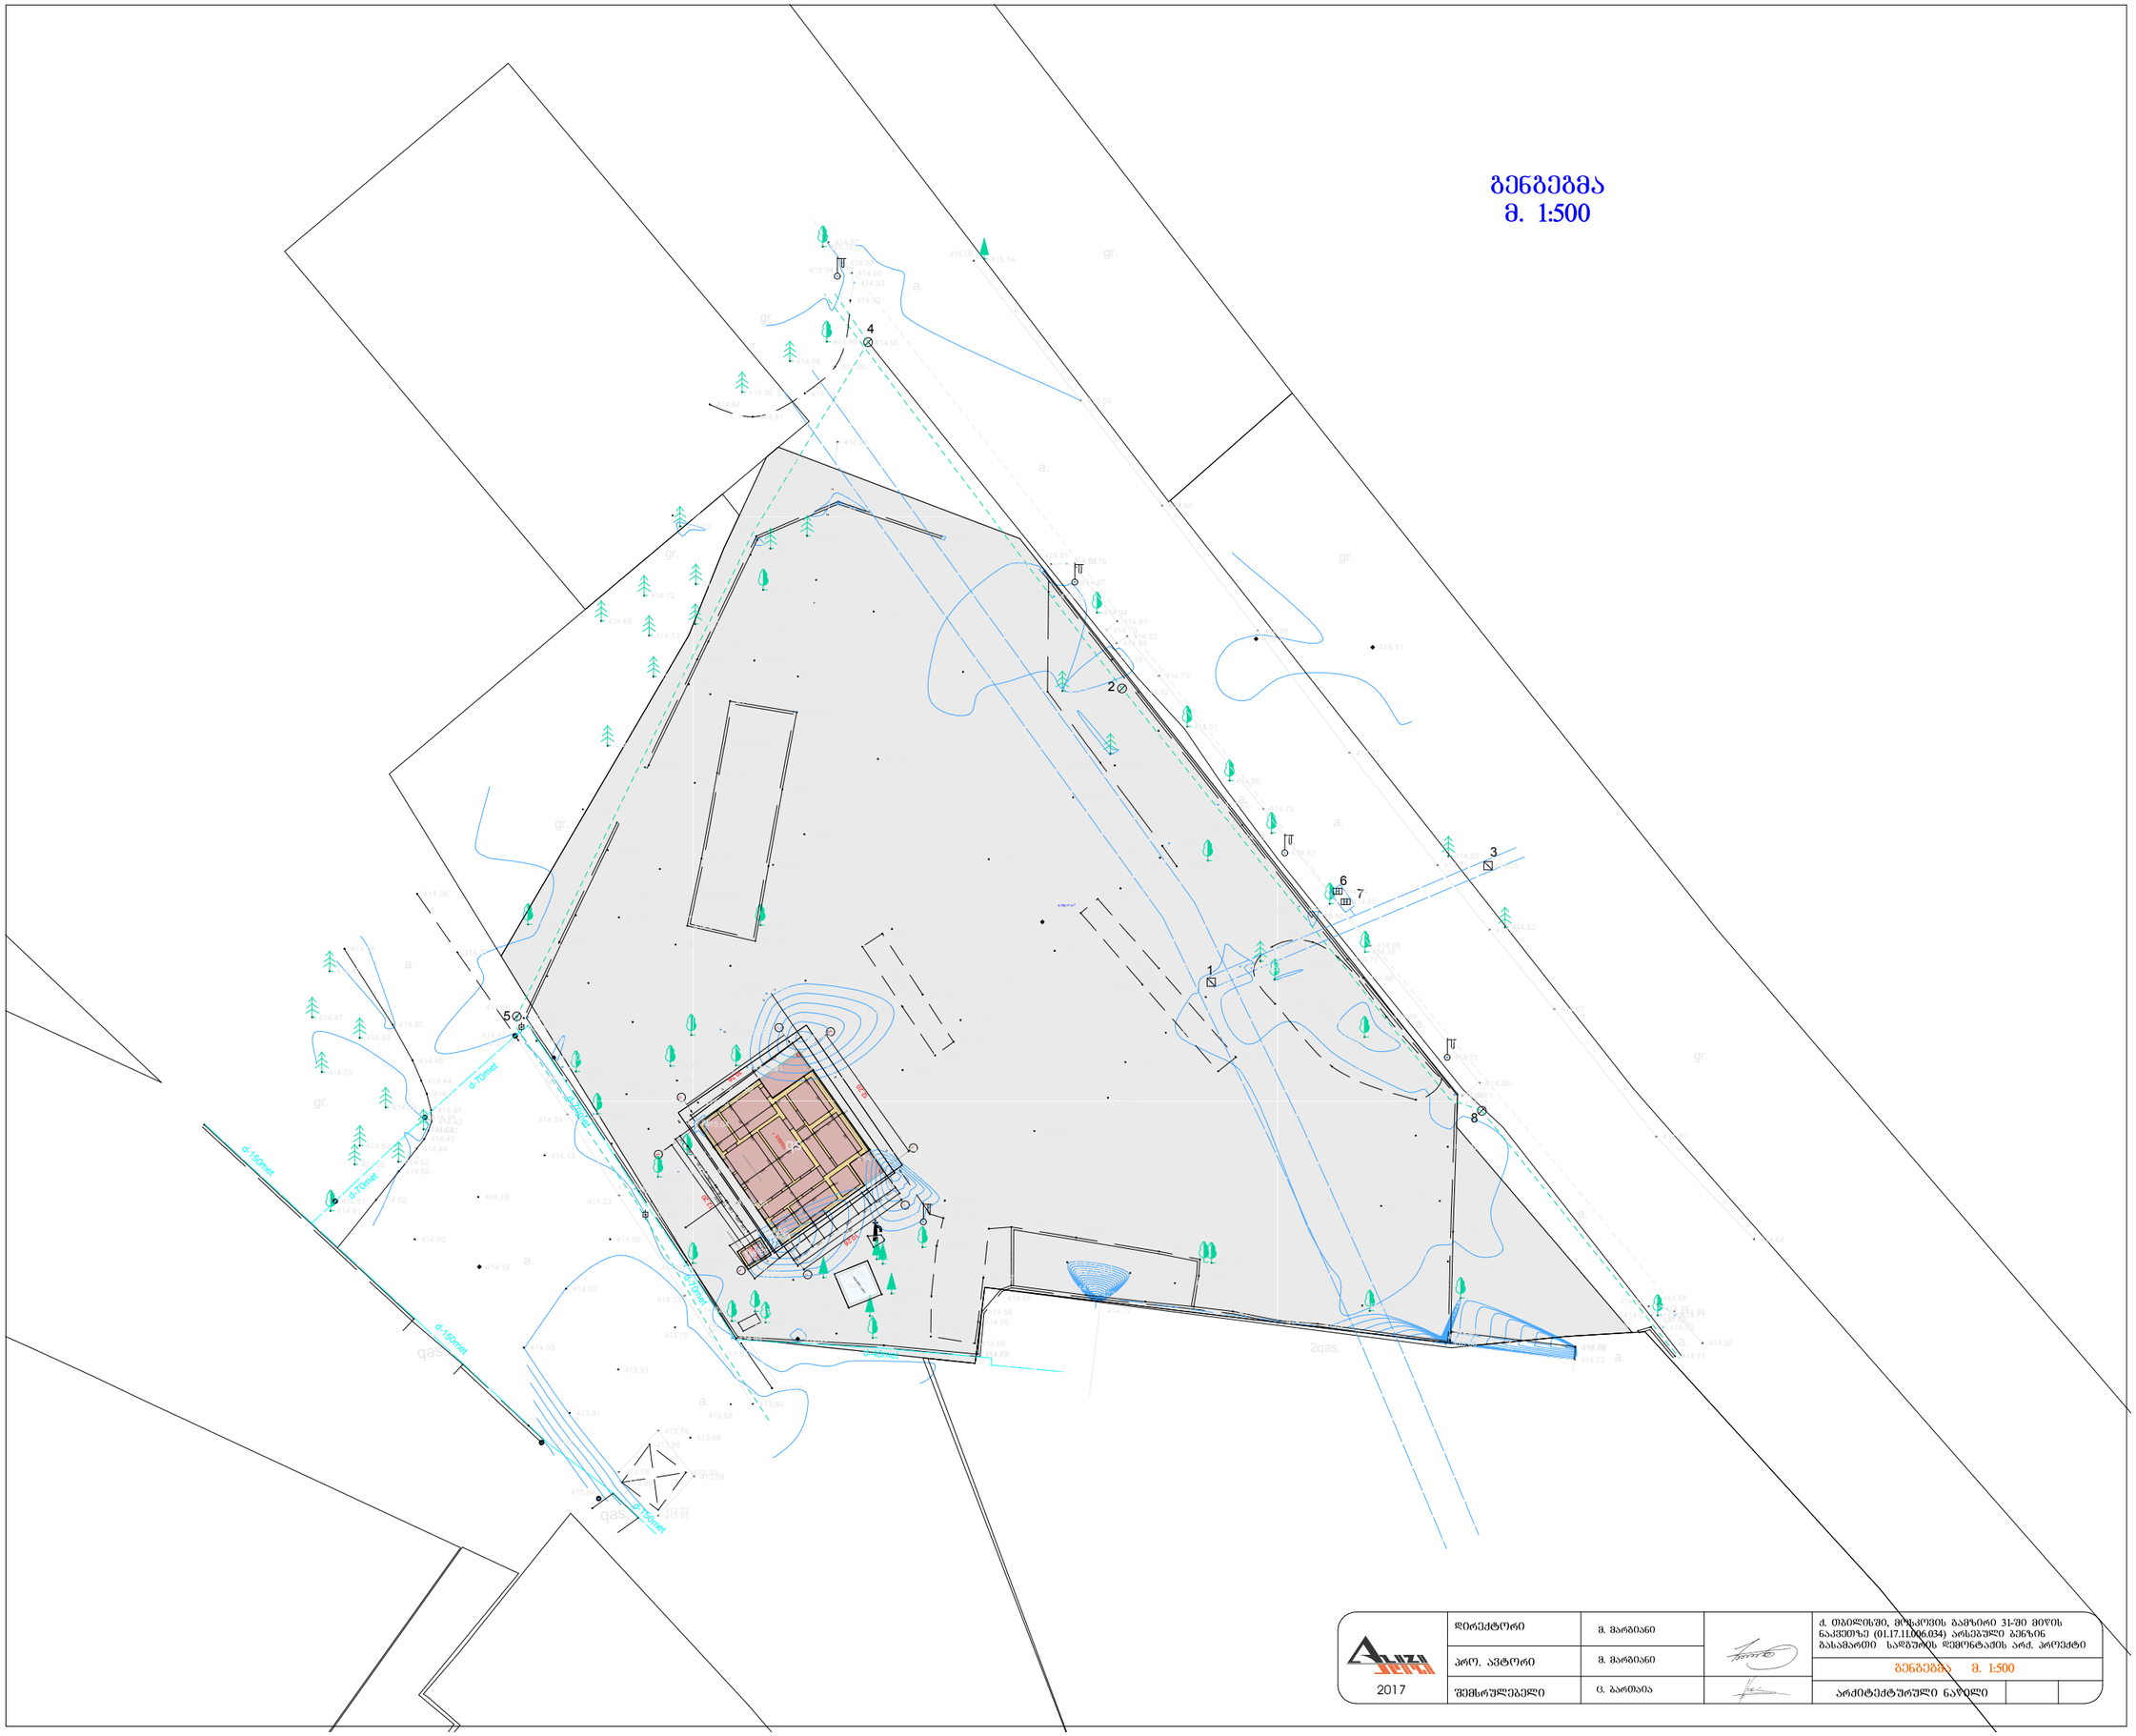
d-150met
d-75met
d-75met
d-150met
d-75met
d-150met
d-75met
d-150met

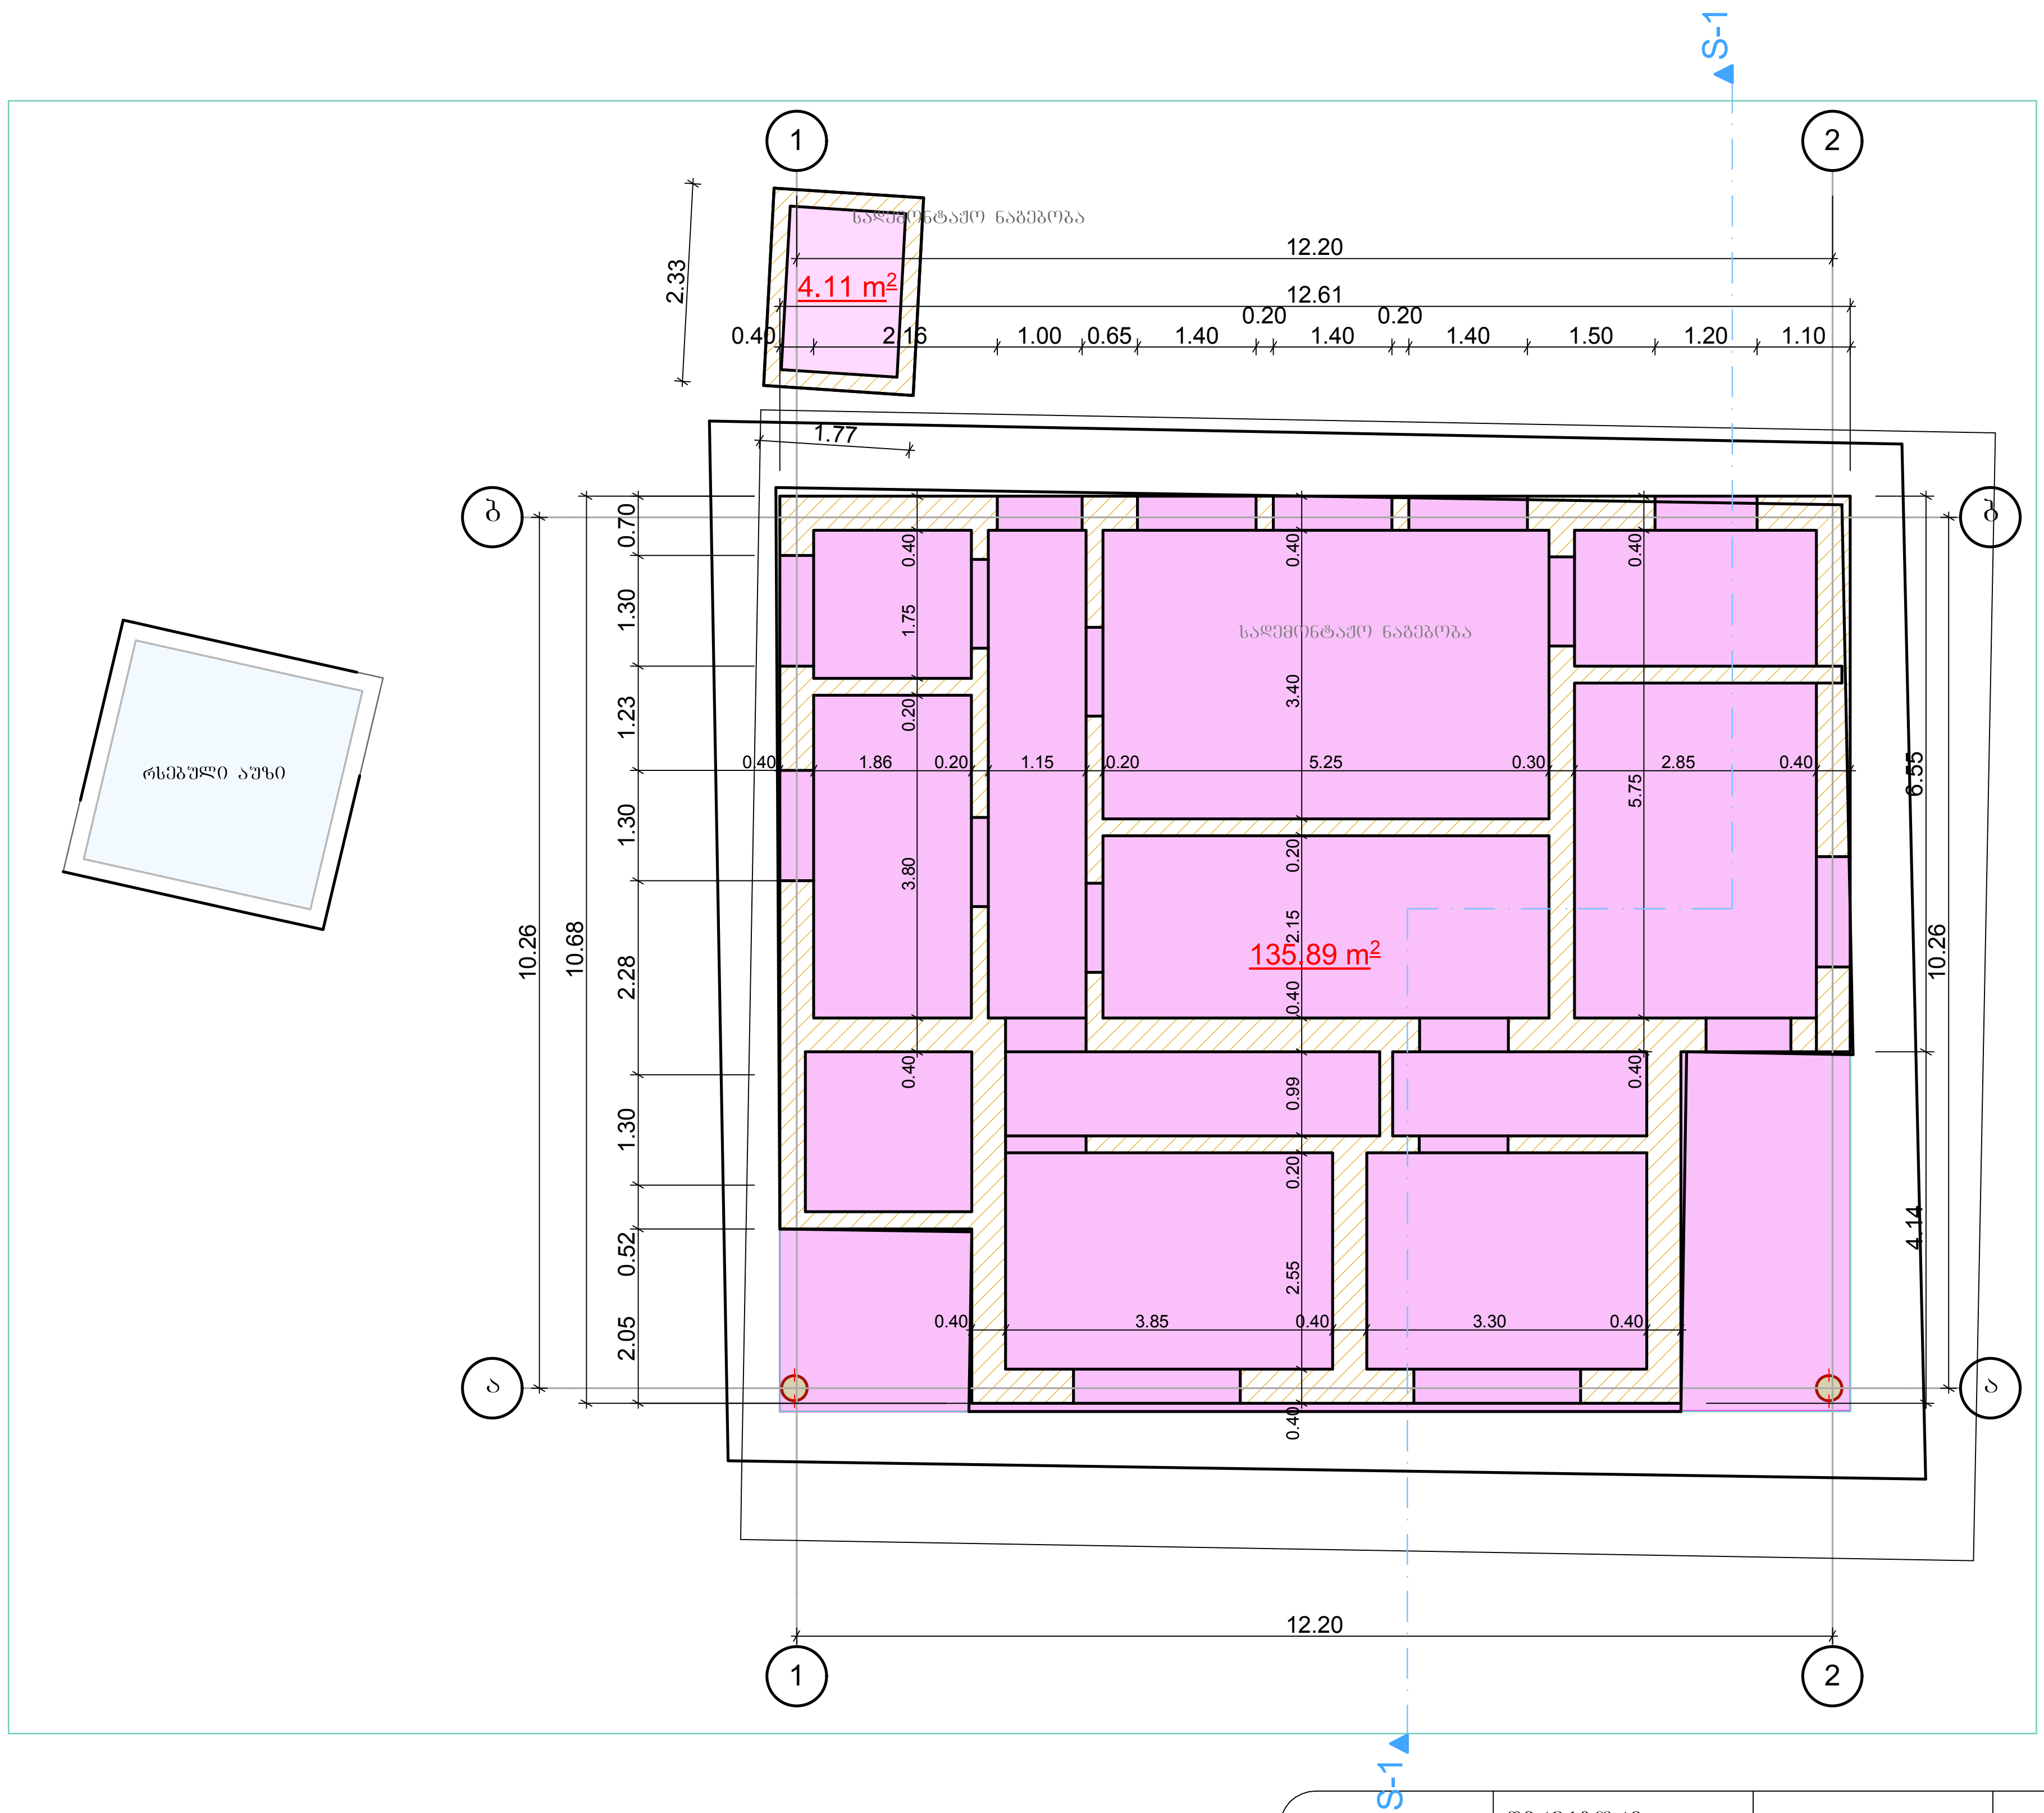

- სადემონტაჟო ფართი 140მ²

2017	დირექტორი	მ. მარბიანი		ქ. თბილისში, მოსკოვის გამზირი 31-ში მიწის ნაკვეთზე (01.17.11.006.034) არსებული ბენზინ გასამართი სადგურის დემონტაჟის არქ. პროექტი
	პრო. ავტორი	მ. მარბიანი		არსებული გეგმა მ. 1:100
	შემსრულებელი	ც. ბართაია		არქიტექტურული ნაწილი

ფასადი ა-ბ
მ. 1:100

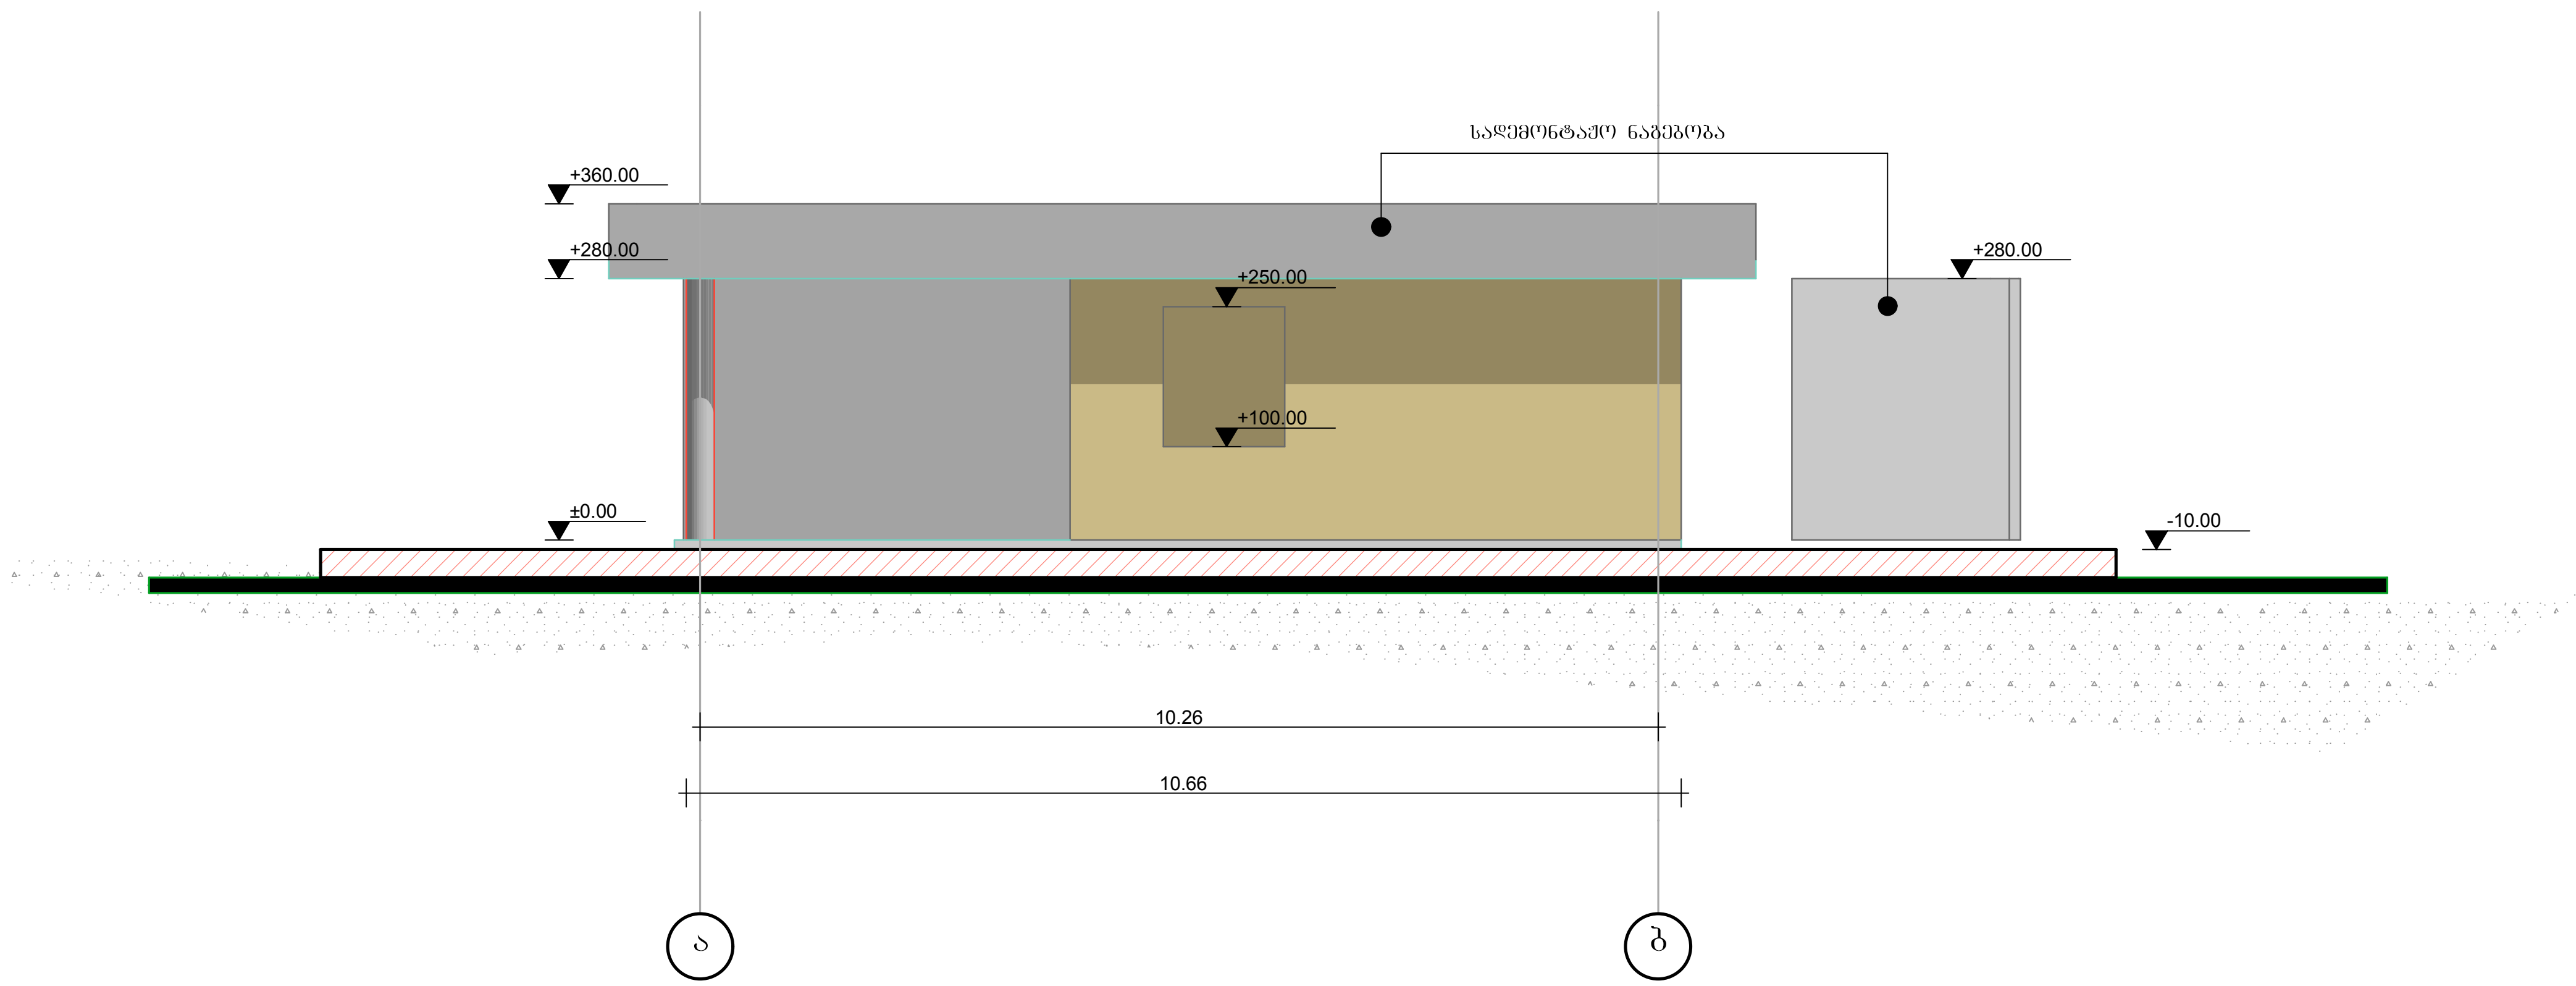

2017	დირექტორი	მ. მარბიანი		ქ. თბილისში, მოსკოვის გამზირი 31-ში მიწის ნაკვეთზე (01.17.11.006.034) არსებული ბენზინ გასამართი სადგურის დემონტაჟის არქ. პროექტი
	პრო. ავტორი	მ. მარბიანი		ფასადი ა-ბ მ. 1:100
	შემსრულებელი	ც. ბართაია		არქიტექტურული ნაწილი

ფასადი ბ-ა
მ. 1:100

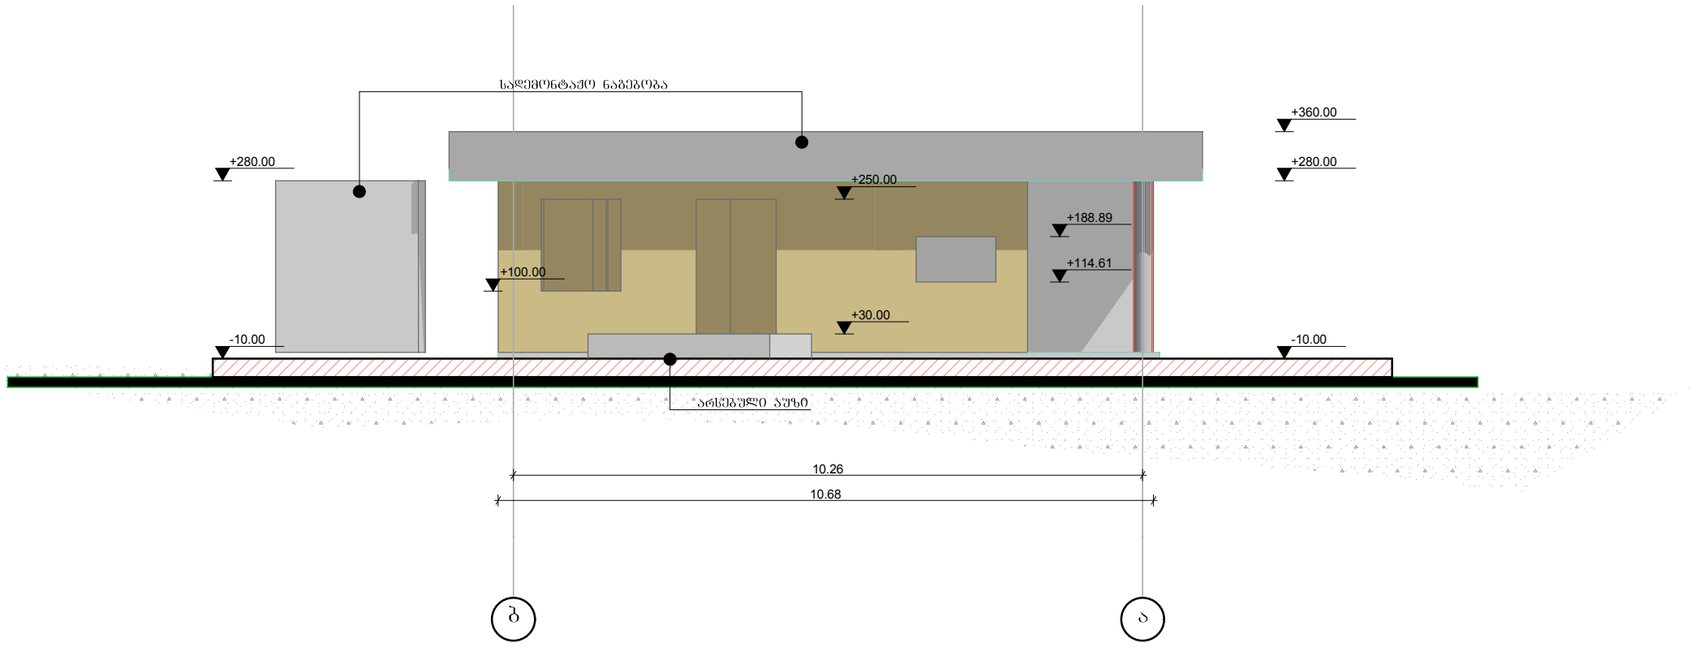

2017	დირექტორი	მ. მარგიანი		ქ. თბილისში, მოსკოვის გამზირი 31-ში მიწის ნაკვეთზე (01.17.11.006.034) არსებული ბენზინგასამართი სადგურის დემონტაჟის არქ. პროექტი
	პრო. ავტორი	მ. მარგიანი		ფასადი ბ-ა მ. 1:100
	შემსრულებელი	ც. ბართაია		არქიტექტურული ნაწილი

ფასადი 1-2
მ. 1:100

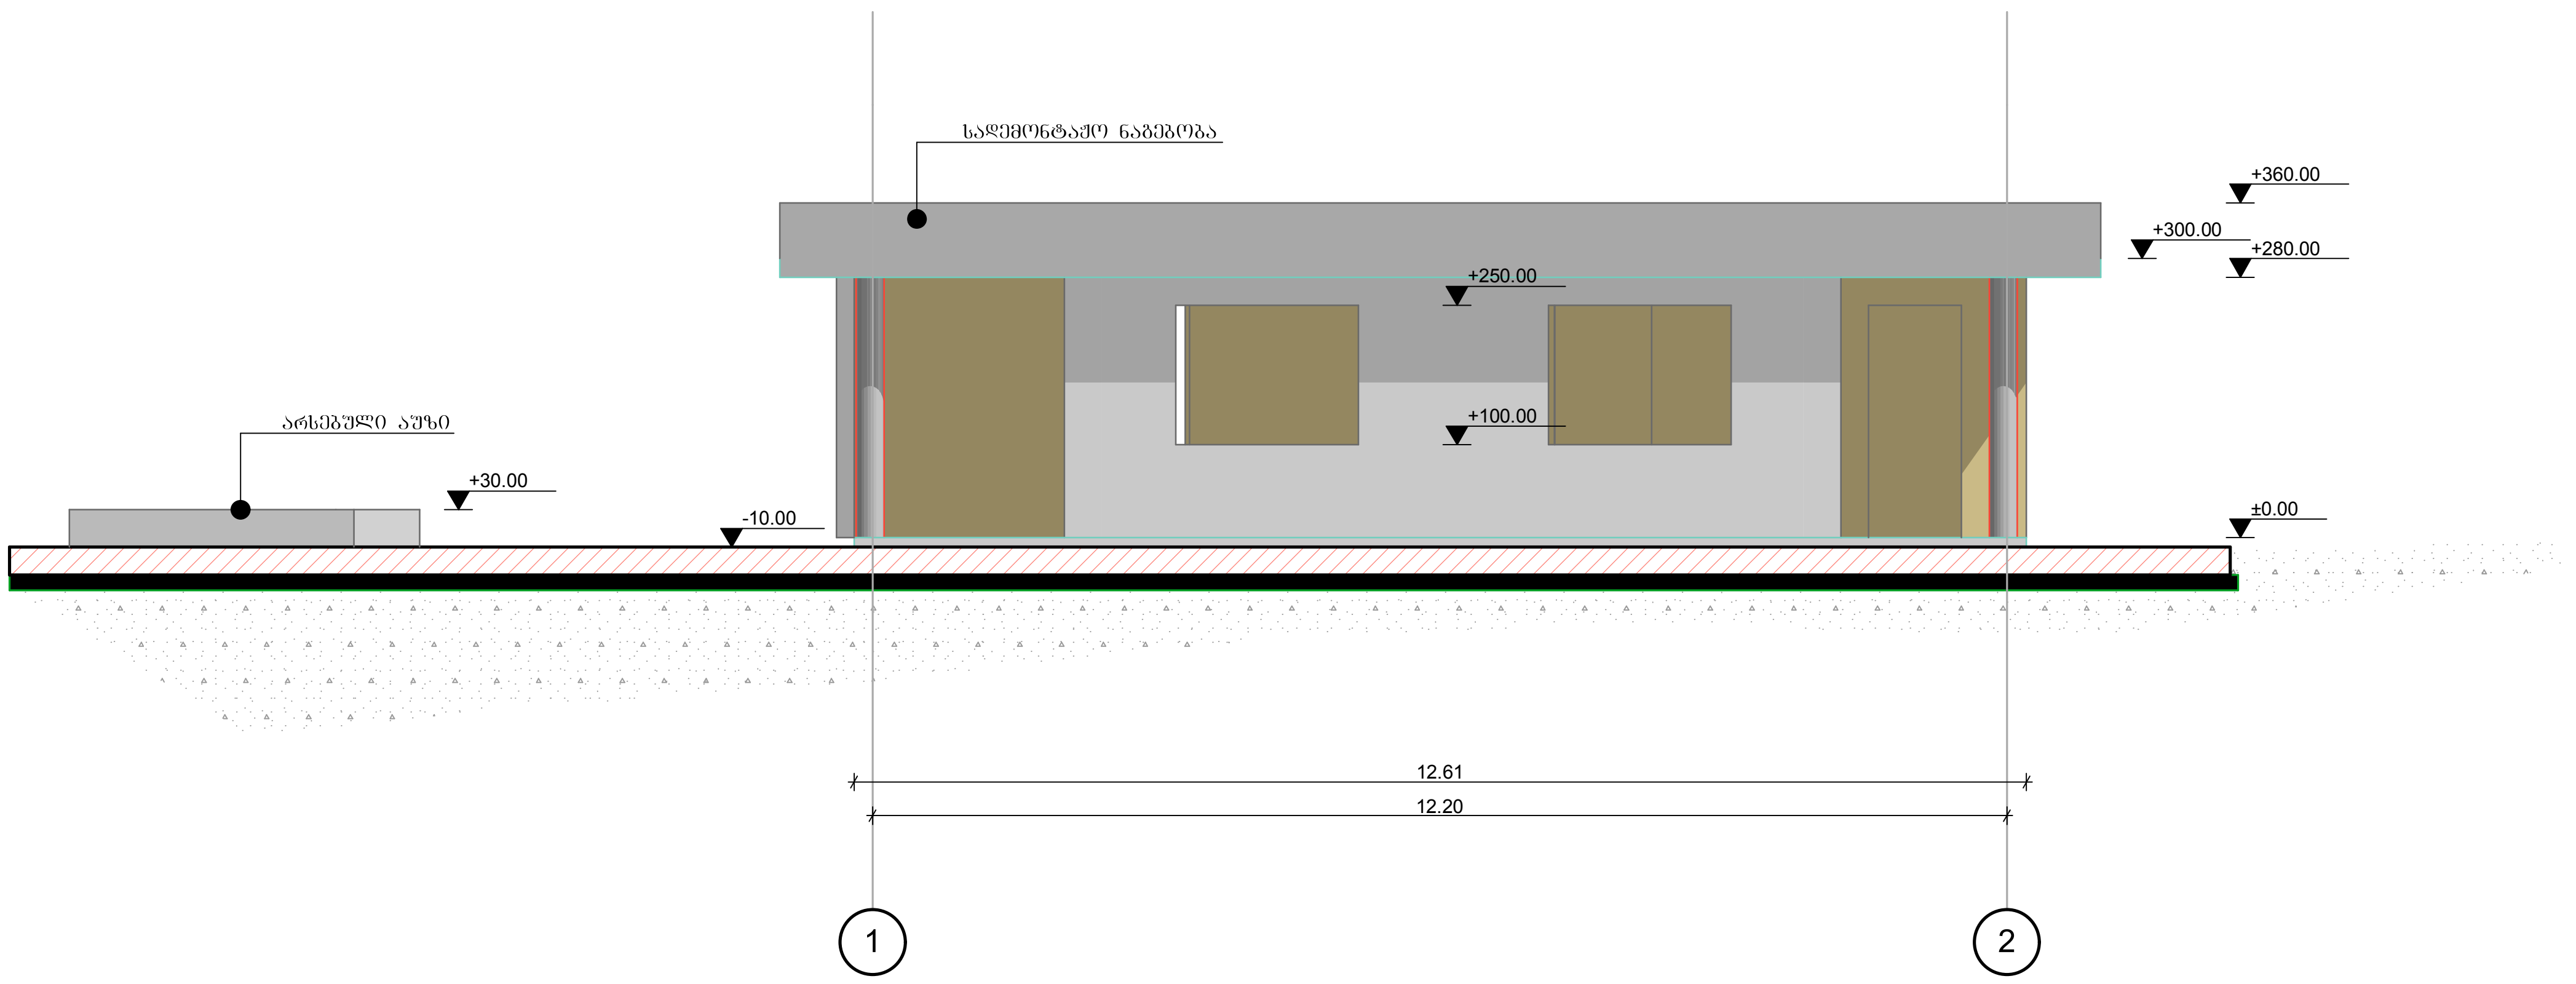

2017	დირექტორი	მ. მარგიანი		ქ. თბილისში, მოსკოვის გამზირი 31-ში მიწის ნაკვეთზე (01.17.11.006.034) არსებული ბენზინ გასამართი სადგურის დემონტაჟის არქ. პროექტი
	პრო. ავტორი	მ. მარგიანი		ფასადი 1-2 მ. 1:100
	შემსრულებელი	ც. ბართაია		არქიტექტურული ნაწილი

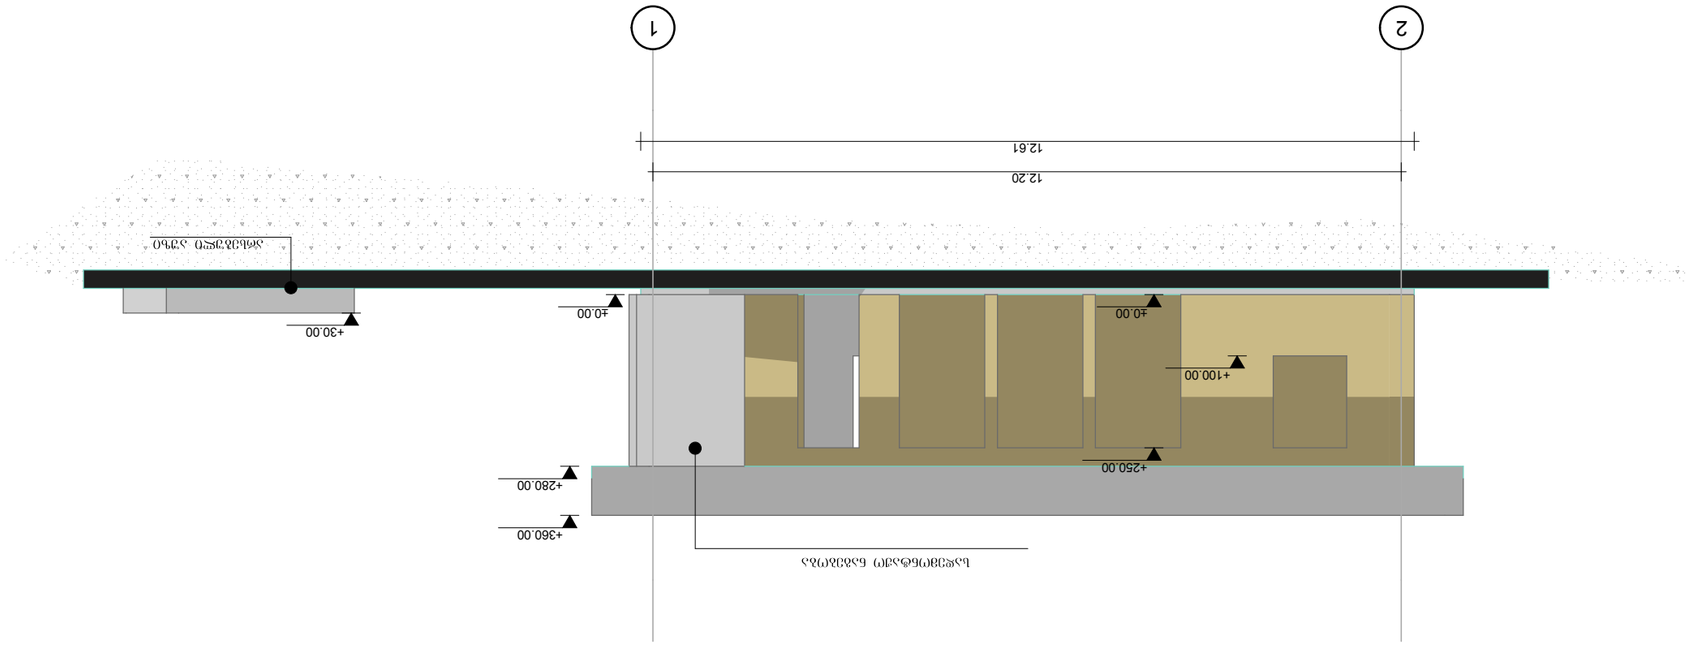






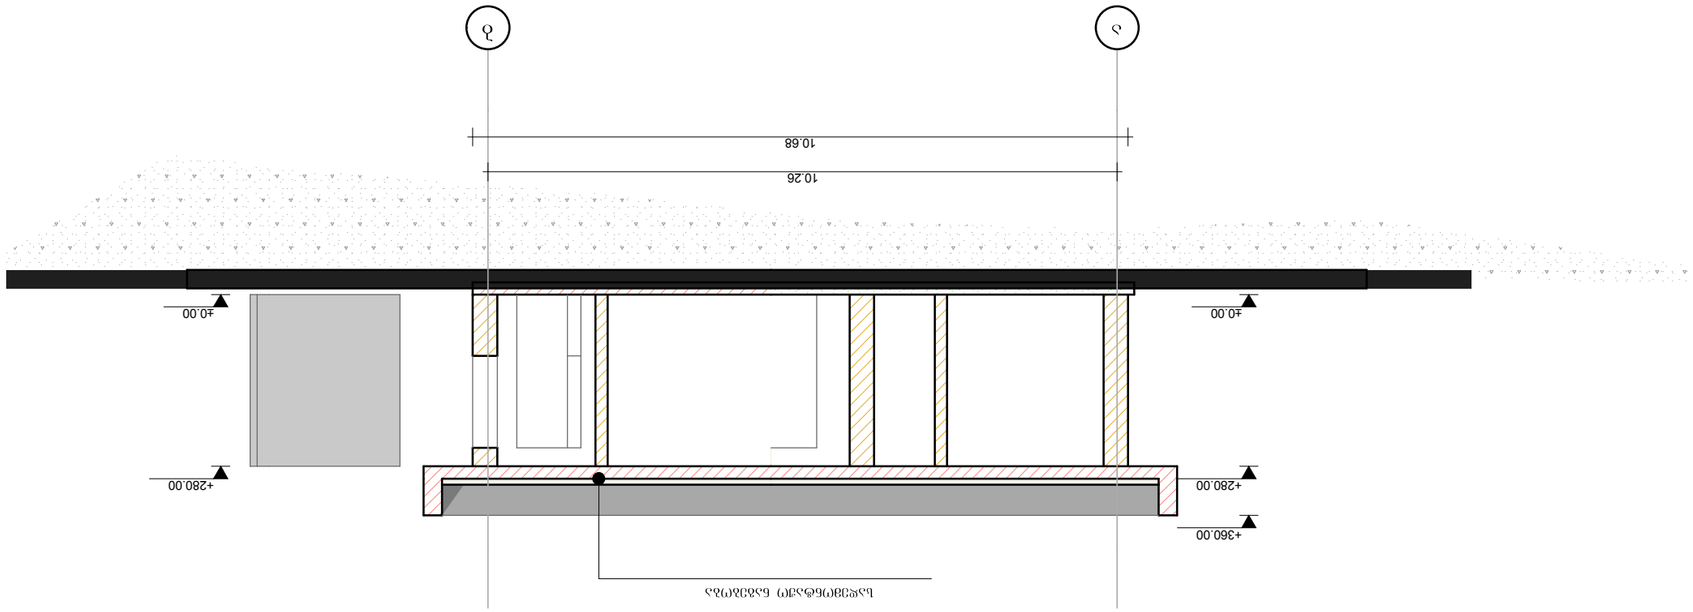




